


0 10m 50m 100m

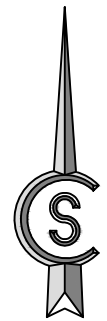

Координате осовинских тачака саобраћајница		
Ознака тачке	Y	X
OT42	7491932.460	4873967.360
OT43	7491784.680	4874032.560
OT44	7491739.543	4873830.360
OT45	7491887.519	4873865.144
OT46	7492033.707	4873800.716
OT47	7492141.094	4873664.780
OT48	7492000.208	4873724.518
OT50	7491811.159	4873807.160
OT51	7491705.526	4873853.337
OT52	7491627.283	4873842.277
OT53	7491688.547	4873814.892
OT54	7491793.574	4873767.946
OT55	7491819.718	4873756.262
OT56	7491810.021	4873734.476
OT57	7491863.689	4873710.697
OT58	7491900.177	4873720.713
OT59	7491862.848	4873684.083
OT60	7491970.455	4873655.218
OT61	7492092.612	4873600.675
OT62	7492095.670	4873607.524
OT63	7491965.222	4873643.030
OT64	7491863.008	4873669.973
OT65	7491873.964	4873694.909
OT66	7491766.402	4873707.351
OT67	7491749.545	4873669.760
OT72	7491578.800	4873728.838
OT73	7491566.286	4873733.909
OT75	7491614.156	4873643.086
OT76	7491736.917	4873641.599
OT77	7491872.526	4873632.320
OT78	7491947.277	4873601.233
OT79	7492085.980	4873540.320
OT80	7491378.960	4873812.291
OT137	7491668.580	4873751.132
OT138	7491653.662	4873712.254
OT139	7491614.672	4873643.080
OT140	7491890.303	4873863.653
OT141	7491876.254	4873816.960
OT142	7491716.970	4873893.776
OT143	7492016.922	4873762.537
OT144	7491984.748	4873775.429
OT145	7491741.369	4873837.668
OT146	7491764.416	4873827.593
OT147	7491784.296	4873818.903
OT148	7491829.544	4873799.123
OT149	7491849.928	4873790.212
OT150	7491869.995	4873781.440
OT151	7491891.238	4873772.154
OT152	7491911.262	4873763.400
OT153	7491932.988	4873753.903
OT154	7491954.176	4873744.641
OT155	7491976.495	4873734.884
OT156	7492114.705	4873631.942
OT157	7491984.611	4873688.189
OT158	7491959.660	4873694.800
OT159	7491957.353	4873695.380
OT160	7491936.470	4873704.632

Координате темених тачака саобраћајница		
Ознака тачке	Y	X
T10	7491895.857	4873673.468
T11	7491862.671	4873668.741
T12	7491667.983	4873755.875
T13	7491615.625	4873738.196
T14	7491588.668	4873784.784
T15	7491859.000	4873640.000
T27	7491596.774	4873578.257
T38	7491569.520	4873741.260
T39	7491896.858	4873811.069
T40	7491663.515	4873734.523
T41	7491651.220	4873706.702
T42	7491960.357	4874653.094
T43	7491971.397	4874630.014
T44	7491931.890	4873797.177
T45	7491637.820	4873807.497
T46	7491628.366	4873788.577
T47	7491614.489	4873775.916
T48	7491604.583	4873753.578
T49	7491666.644	4873806.208
T50	7491650.815	4873785.154
T51	7491645.938	4873777.720
T52	7491592.254	4873733.425
T53	7491556.730	4873677.201
T54	7491575.286	4873667.123
T55	7491589.145	4873697.595
T56	7491599.556	4873710.350
T57	7491624.278	4873707.595
T58	7491614.363	4873692.504
T59	7491595.278	4873668.731
ТДД124	7491291.837	4873941.911
ТДД132	7491460.464	4873785.489
ТДД134	7491542.022	4873643.996


Координате осовинских тачака саобраћајница		
Ознака тачке	Y	X
OT161	7491935.678	4873704.983
OT162	7491915.292	4873714.016
OT163	7491893.657	4873723.602
OT164	7491873.689	4873732.449
OT165	7491862.298	4873741.927
OT166	7491832.192	4873750.836
OT167	7491812.132	4873759.724
OT168	7491767.970	4873779.391
OT169	7491766.957	4873779.844
OT170	7491747.055	4873788.740
OT171	7491745.394	4873789.482
OT172	7491724.077	4873799.011
OT173	7491722.550	4873799.693
OT174	7491675.002	4873820.947
OT175	7491654.858	4873829.951
OT176	7491580.125	4873729.289
OT177	7491600.863	4873736.183
OT178	7491611.963	4873737.634
OT179	7491629.839	4873744.128
OT180	7491635.494	4873746.489
OT181	7491688.362	4873742.279
OT182	7491707.243	4873733.828
OT183	7491726.224	4873725.333
OT184	7491744.944	4873716.955
OT185	7491788.001	4873697.684
OT186	7491788.201	4873697.595
OT187	7491805.958	4873689.648
OT188	7491827.479	4873680.016
OT189	7491917.523	4873663.961
OT190	7491939.484	4873654.324
OT191	7492099.433	4873597.630
OT192	7492082.705	4873605.099
OT193	7492073.084	4873582.029
OT194	7491699.746	4873768.021
OT195	7491718.656	4873759.636
OT196	7491737.645	4873751.154
OT197	7491756.318	4873742.671
OT198	7491801.306	4873727.220
OT199	7491807.529	4873728.852
OT200	7491820.734	4873723.003
OT201	7491842.245	4873713.472
OT202	7491861.198	4873705.074
OT203	7491753.805	4873747.424
OT204	7491731.227	4873757.525
OT205	7491708.392	4873767.762
OT206	7491780.460	4873680.685
OT207	7491575.919	4873672.046
OT208	7491885.376	4873709.879
OT209	7491911.833	4873702.587
OT2p	7491932.358	4873967.127
OT2p	7492005.368	4873934.896
OT3p	7492078.503	4873902.611
OT4p	7492218.960	4873840.605
OTД133	7491515.550	4873690.347

Координате детаљних тачака		
Ознака тачке	Y	X
12	7491917.513	4873708.274
13	7491905.047	4873679.865
28	7492024.277	4873486.379
29	7492002.811	4873561.281
55	7491648.928	4873716.359
56	7491650.209	4873715.793
57	7491648.329	4873693.600
58	7491652.538	4873693.744
59	7491652.678	4873694.259
60	7491655.491	4873701.237
71	7491363.223	4873796.631
72	7491409.107	4873810.465
73	7491804.060	4873732.623
74	7491801.224	4873729.109
75	7491655.079	4873748.791
76	7491655.138	4873747.692
77	7491891.554	4873666.151
78	7491887.845	4873657.654
79	7491896.919	4873653.694
80	7491891.979	4873642.413
81	7491907.535	4873635.601
82	7491912.031	4873645.866
6p	7492136.010	4873680.090
21k	7492095.782	4873569.249
22k	7492089.811	4873577.432
23k	7492083.985	4873567.227
24k	7492080.887	4873561.128

ГРАД КРАГУЈЕВАЦ

ЛЕГЕНДА:

РЕГУЛАЦИОНИ ПРОФИЛИ

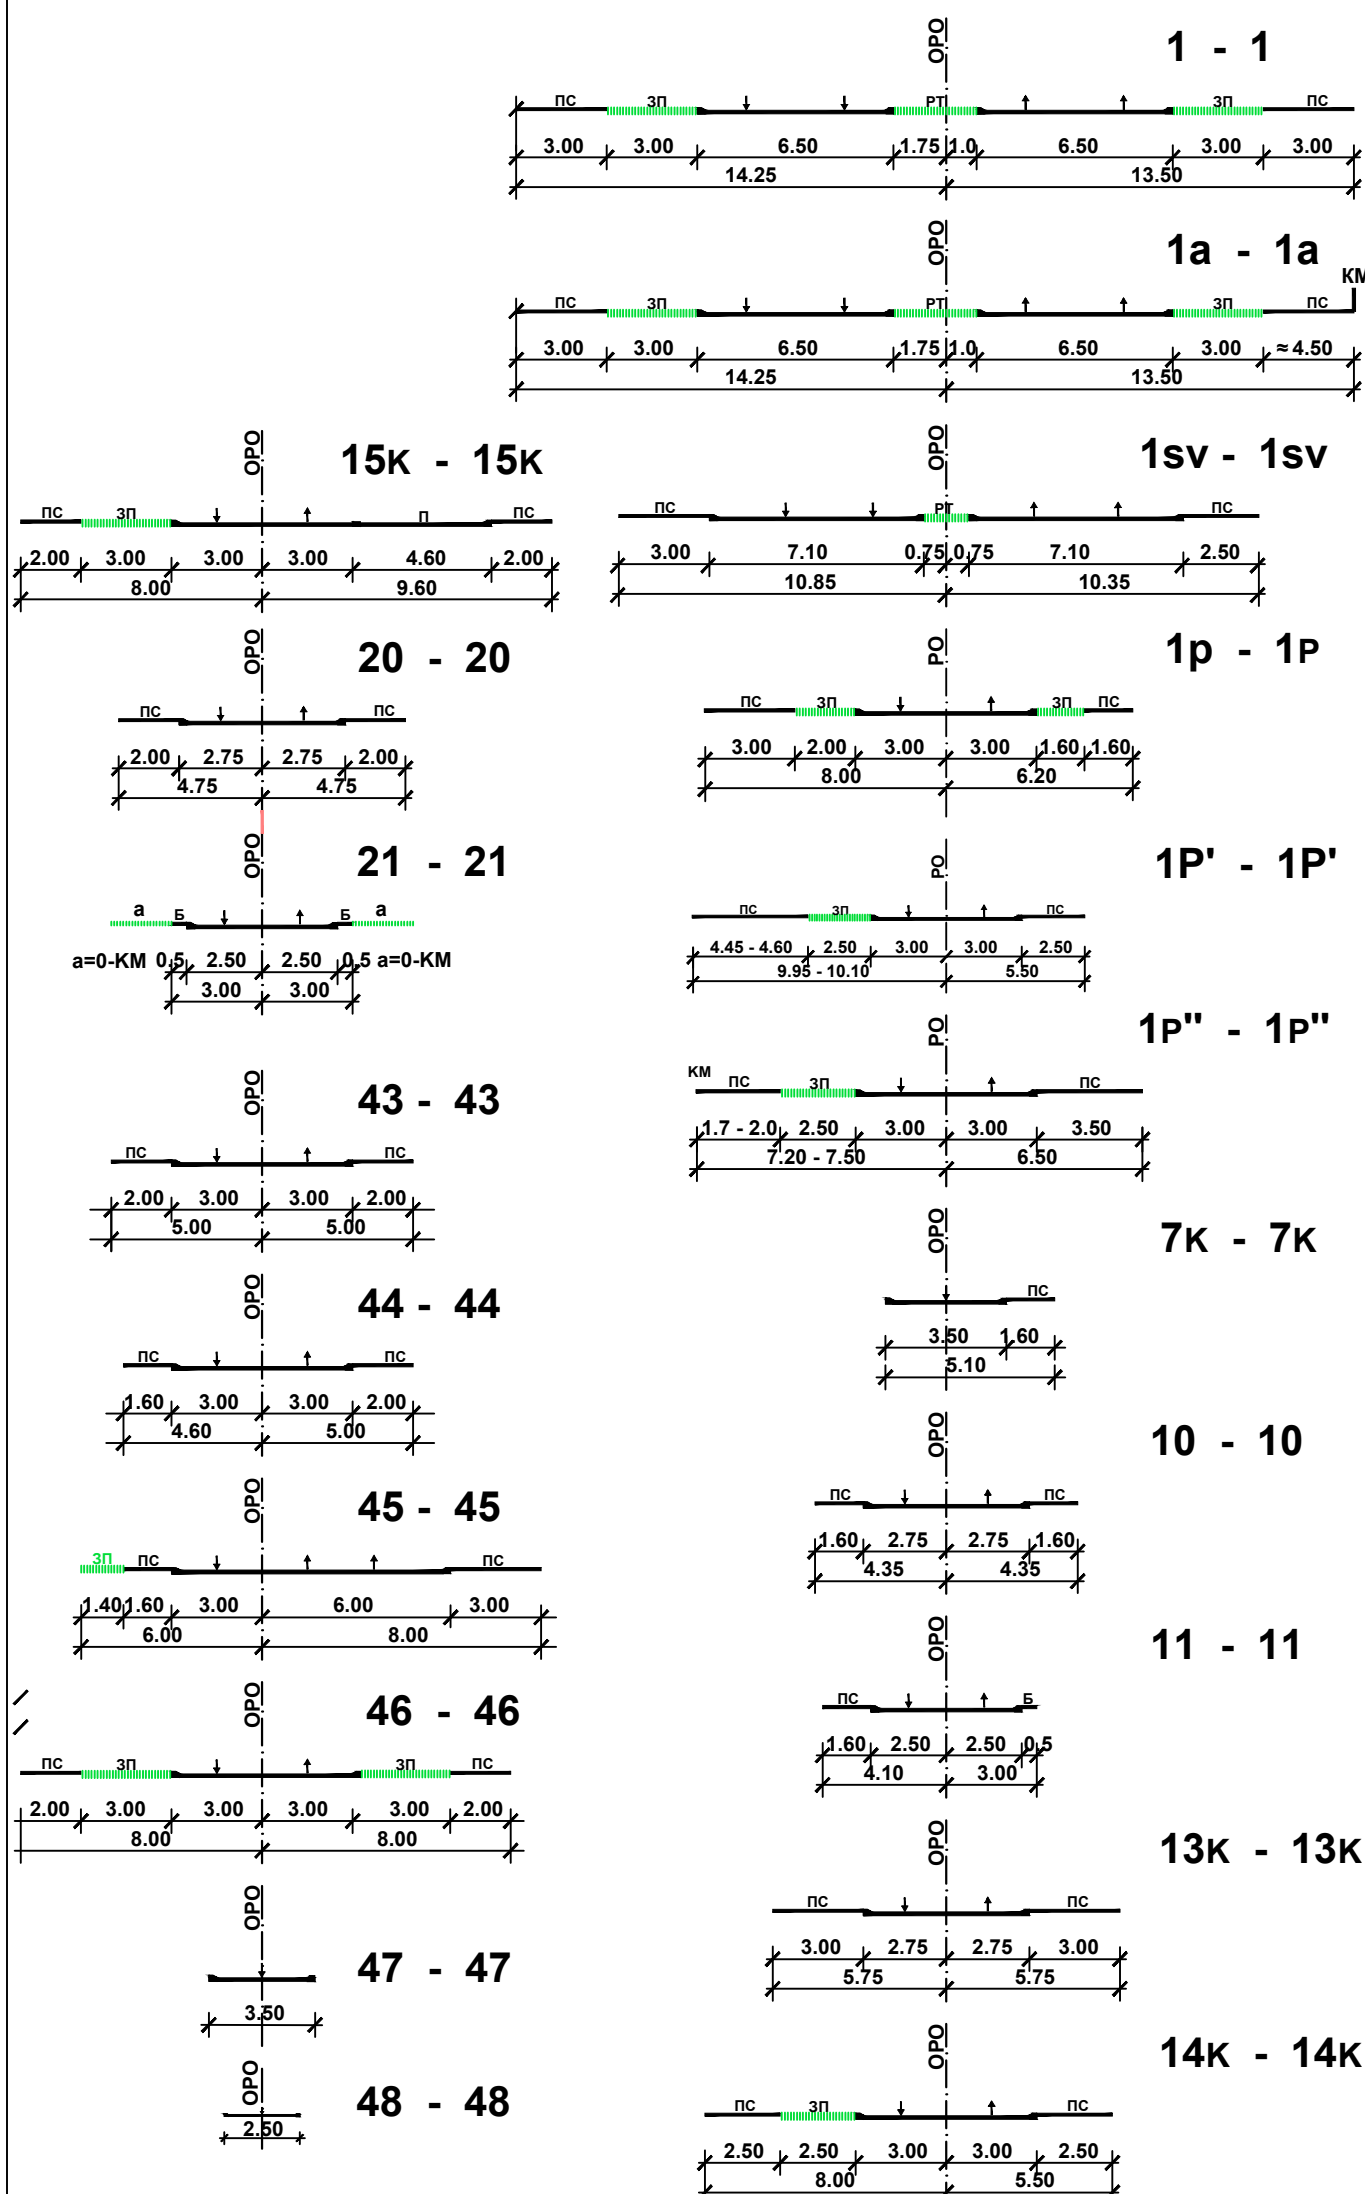

PC Пешачки саобраћај (тротоар)
PT Разделна трава
ЗП Парковни (спиринг) простор
Б Зелена површина
Б Бановина (овишница)

Напомена:
Регулација у деловима где карактеристични профил излази ван постојећег катастарског парцелног пута показана се са ивицом профиле.
Регулација у деловима где карактеристични профил не излази ван постојећег катастарског парцелног пута показана се са граничном парцеле а=0-КМ

..... граница обухвата ПДР-а
..... фактичко стање
..... катастарско стање
..... постојећи објекти

000.00 нивелациони елементи
..... регулациона линија
..... регулационе осовине
..... ивицњак
..... грађевинска линија

ПЛАН ДЕТАЉНЕ РЕГУЛАЦИЈЕ
"ЗОНА СТАНОВАЊА МАЛИ БАГРЕМАР"
- НАЦРТ ПЛАНА -

		ЈП "УРБАНИЗАМ" ЈП "Урбанизам" ул. ОШ-Београд 119, 21 тел: 044-306-600 (општа) факс: 044-306-601 e-mail: urbanizam@jgk.rs		 ГРУЈЕВАЦ ЈП "Урбанизам" ул. ОШ-Београд 119, 21 тел: 044-306-600 (општа) факс: 044-306-601 e-mail: urbanizam@jgk.rs	
ИНИЦИЈАТОР И НАРУЧИЛАЦ	Град Крагујевац, Градска управа за развој и инвестиције				
ИНИЦИЈА КОРИСНИК	Град Крагујевац, Градска управа за развој и инвестиције				
ОБЈАВЉИВАЧ	Јавно предузеће "УРБАНИЗАМ" - Крагујевац				
НАЗИВ КАРТЕ	План регулације, нивелације и грађевинских линија				
ОДВОЈЕНИ УРБАНИЗАМ	ТОМОСЛАВ СПАСИЊИЋ, дипл. пројекат. инж.				
КООРДИНАТОР	ТОМОСЛАВ СПАСИЊИЋ, дипл. пројекат. инж.				
ИЗВРШНИ ДИРЕКТОР	МАРИЈАНА ТИМЧЕВИЋ, дипл. инж. др.				
НАД. ДИРЕКТОР	ИВАН СТАНИШЕВИЋ, дипл. инж. др.				
БРОЈ КАРТЕ	06	БРОЈ ЛИСТА	01	ДАТУМ	2025.
				РАЗМЕРА	1:1000