




ГРАД КРАГУЈЕВАЦ

## ПРОГРАМ ЛОКАЦИЈА БАШТИ УГОСТИТЕЉСКИХ ОБЈЕКТА НА ЈАВНИМ ПОВРШИНАМА

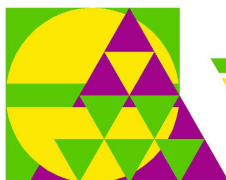

**ЈП Урбанизам - Крагујевац**

34 000 Крагујевац ул. Краља Петра I 23

www.urbanizam.co.rs ПИБ: 101577522; Мат бр: 07165862  
тел: 034/306-603 (централа); e-mail: office@urbanizam.co.rs  
165-7010418199-74; 200-3437380101005-85; 205-61692-88



Сертификат број 19121

КРАГУЈЕВАЦ

2023. године



ГРАД КРАГУЈЕВАЦ  
Градска управа за комуналне послове



**ЈП Урбанизам - Крагујевац**

34 000 Крагујевац, ул. Краља Петра I 23

www.urbanizam.co.rs ПИБ: 101577522; Мат бр: 07165862  
тел: 034/306-603 (централа); e-mail: office@urbanizam.co.rs  
165-7010418199-74; 200-3437380101005-85; 205-61692-88



Сертификат број 19121

## ПРОГРАМ ЛОКАЦИЈА БАШТИ УГОСТИТЕЉСКИХ ОБЈЕКТА НА ЈАВНИМ ПОВРШИНАМА

директор:

Весна Јовановић Милошевић, дипл.инж.арх.

КРАГУЈЕВАЦ

2023. године

ЕЛАБОРАТ:	ПРОГРАМ ЛОКАЦИЈА БАШТИ УГОСТИТЕЉСКИХ ОБЈЕКТА НА ЈАВНИМ ПОВРШИНАМА	ПРОГРАМ
ИНВЕСТИТОР И НАРУЧИЛАЦ	ГРАД КРАГУЈЕВАЦ, УПРАВА ЗА КОМУНАЛНЕ ПОСЛОВЕ	
ОБРАЂИВАЧ	ЈП "УРБАНИЗАМ" - КРАГУЈЕВАЦ	
ДИРЕКТОР	Весна Јовановић Милошевић, дипл.инж.арх.	
ИЗВРШНИ ДИРЕКТОР	Иван Станковић, дипл.инж.грађ.	
РАДНИ ТИМ	Мила Брајковић, мастер инж.арх.	
	Лазар Мандић, мастер инж.арх.	
	Владимир Раковић, дипл.инж.сао	
	Тијана Марковић, мастер инж.зашт.жив.сред.	
	Ивица Јовановић, геометар	
	Светлана Драгојловић, грађ.техн.	

**ОПШТИ ДЕО**






8000077279639

**ИЗВОД О  
РЕГИСТРАЦИЈИ  
ПРИВРЕДНОГ СУБЈЕКТА**Република Србија  
Агенција за привредне регистре**ОСНОВНИ ИДЕНТИФИКАЦИОНИ ПОДАТАК**

Матични / Регистарски број 07165862

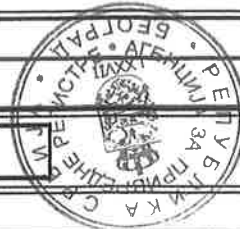**СТАТУСИ**

Статус привредног субјекта Активан

Са статусом социјалног  
предузетништва Не**ПРАВНА ФОРМА**

Правна форма Јавно предузеће

**ПОСЛОВНО ИМЕ**

Пословно име Јавно предузеће Урбанизам-Крагујевац

Скраћено пословно име ЈП Урбанизам-Крагујевац

**ПОДАЦИ О АДРЕСАМА****Адреса седишта**

Општина КРАГУЈЕВАЦ

Место КРАГУЈЕВАЦ

Улица Краља Петра I

Број и слово 23

Спрат, број стана и слово / /

**Адреса за пријем електронске поште**

Е- пошта office@urbanizam.co.rs

**ПОСЛОВНИ ПОДАЦИ****Подаци оснивања**

Датум оснивања 6. јун 1973

**Време трајања**

Време трајања привредног субјекта Неограничено

**Претежна делатност**

Шифра делатности 7111

Назив делатности Архитектонска делатност

**Остали идентификациони подаци**

Порески Идентификациони Број (ПИБ)

101577522

**Подаци од значаја за правни промет**

Текући рачуни



165-0007010418652-73  
165-0007010418571-25  
165-0007010418199-74  
205-0000000061692-88  
165-0007010418528-57  
200-3437380101988-46  
840-0000000975743-68  
165-0007010418474-25  
200-3437380101005-85  
165-0007010418617-81

**Контакт подаци**

Телефон 1

+381 (0)34 306603

Факс

+381 (0)34 335252

Интернет адреса

www.urbanizam.co.rs

**Подаци о статусу / оснивачком акту**

Датум важећег статута

Датум важећег оснивачког акта

18. октобар 2016

**Законски (статутарни) заступници****Физичка лица**

1.	Име	Весна	Презиме	Јовановић Милошевић
	ЈМБГ	2809969725011		
	Функција	Директор		
	Ограничење супотписом	не постоји ограничење супотписом		

**Надзорни одбор****Председник надзорног одбора**

Име	Ненад	Презиме	Петковић
ЈМБГ	1602969720020		

**Чланови надзорног одбора**

1.	Име	Весна	Презиме	Савић
	ЈМБГ	0604961725022		
2.	Име	Јасмина	Презиме	Димитријевић
	ЈМБГ	0507983725020		

**Чланови / Сувласници****Подаци о члану**Пословно име Регистарски / Матични број **Подаци о капиталу****Новчани**

износ	датум
<input type="text" value="Уписан: 472.589,21 EUR, у противвредности од 37.280.199,83 RSD"/>	<input type="text"/>

износ	датум
<input type="text" value="Уплаћен: 472.589,21 EUR, у противвредности од 37.280.199,83 RSD"/>	<input type="text" value="31. децембар 2004"/>

Удео	износ(%)
<input type="text"/>	<input type="text" value="100,000000000000"/>

**Основни капитал друштва****Новчани**

износ	датум
<input type="text" value="Уписан: 472.589,21 EUR, у противвредности од 37.280.199,83 RSD"/>	<input type="text"/>

износ	датум
<input type="text" value="Уплаћен: 472.589,21 EUR, у противвредности од 37.280.199,83 RSD"/>	<input type="text" value="31. децембар 2004"/>



Регистратор, Миладин Маглов



ИНЖЕЊЕРСКА КОМОРА СРБИЈЕ

# ЛИЦЕНЦА

ОДГОВОРНОГ УРБАНИСТЕ

На основу Закона о планирању и изградњи и  
Статута Инжењерске коморе Србије

УПРАВНИ ОДБОР ИНЖЕЊЕРСКЕ КОМОРЕ СРБИЈЕ  
утврђује да је

**Лазар Д. Мандић**

дипломирани инжењер архитектуре

ЛИБ 05085070041

одговорни урбаниста

за руковођење изработом урбанистичких планова и урбанистичких пројеката

Број лиценце

200 1521 15



У Београду,  
27. августа 2015. године

ПРЕДСЕДНИК КОМОРЕ

Проф. др Милисав Дамњановић  
дипл. инж. арх.



ИНЖЕЊЕРСКА КОМОРА СРБИЈЕ

# ЛИЦЕНЦА

ОДГОВОРНОГ УРБАНИСТЕ

На основу Закона о планирању и изградњи и  
Статута Инжењерске коморе Србије

УПРАВНИ ОДБОР ИНЖЕЊЕРСКЕ КОМОРЕ СРБИЈЕ  
утврђује да је

**Мила В. Брајковић**

мастер инжењер архитектуре  
ЛИБ 05588082270

одговорни урбаниста

за руковођење израдом урбанистичких планова и урбанистичких пројеката

Број лиценце

**200 1634 18**



У Београду,  
13. септембра 2018. године

ПОТПРЕДСЕДНИК  
УПРАВНОГ ОДБОРА  
ИНЖЕЊЕРСКЕ КОМОРЕ СРБИЈЕ

*Латинка Обрадовић*  
Латинка Обрадовић  
дипл. грађ. инж.





ИНЖЕЊЕРСКА КОМОРА СРБИЈЕ

# ЛИЦЕНЦА

ОДГОВОРНОГ УРБАНИСТЕ

На основу Закона о планирању и изградњи и  
Статута Инжењерске коморе Србије

УПРАВНИ ОДБОР ИНЖЕЊЕРСКЕ КОМОРЕ СРБИЈЕ  
утврђује да је

**Никола В. Тимотијевић**

дипломирани инжењер електротехнике  
ЛИБ 05077048114

одговорни урбаниста

за руковођење израдом урбанистичких планова инфраструктуре

Број лиценце

203 1452 14



ПРЕДСЕДНИК КОМОРЕ

Милован Главоњић  
дипл. инж. ел.

У Београду,  
15. маја 2014. године



ИНЖЕЊЕРСКА КОМОРА СРБИЈЕ

# ЛИЦЕНЦА

ОДГОВОРНОГ УРБАНИСТЕ

На основу Закона о планирању и изградњи и  
Статута Инжењерске коморе Србије

УПРАВНИ ОДБОР ИНЖЕЊЕРСКЕ КОМОРЕ СРБИЈЕ  
утврђује да је

**Владимир М. Раковић**

дипломирани инжењер саобраћаја  
ЛИБ 03081068100

одговорни урбаниста

за руковођење изработом урбанистичких планова за саобраћајнице

Број лиценце  
**202 1383 13**

У Београду,  
4. јула 2013. године



ПРЕДСЕДНИК КОМОРЕ

Милован Главоњић  
ДИП. ИНЖ. ЕЛ.

## **ТЕКСТУАЛНИ ДЕО**



## 1. УВОДНЕ НАПОМЕНЕ

Програм локација за постављање башти угоститељских објеката на јавним површинама (у даљем тексту: Програм), ради се на основу Закона о планирању и изградњи („Сл. гласник РС“, број 72/2009, 81/2009, 64/2010 - одлука УС, 24/2011, 121/2012, 42/2013 - одлука УС, 50/2013 - одлука УС, 98/2013 - одлука УС, 132/2014 и 145/2014, 83/2018, 31/2019, 37/2019 - други закон, 9/2020 и 52/2021), Члан 146. којим је предвиђено да постављање и уклањање мањих монтажних објеката привременог карактера на јавним и другим површинама,... уређује јединица локалне самоуправе. Овим чланом предвиђено је да се баште угоститељских објеката постављају на основу Програма који доноси јединица локалне самоуправе.

Потреба за доношење Програма условљена је променама у Закону о планирању и изградњи, градском Одлуком о комуналном реду, градским Правилником о условима за постављање објеката на јавним површинама и изградом нове генерације урбанистичких докумената: планова генералне и детаљне регулације којима се дефинише начин коришћења земљишта у укупном грађевинском подручју града Крагујевца.

Основни циљ израде Програма је сагледавање могућности и дефинисање правила за уређено, рационално и одрживо коришћење јавних отворених простора централног градског језгра града Крагујевца.

Полазна основа за израду овог програма су локације одређене претходним програмима, елаборати за ову врсту објеката израђени у претходном периоду и постојеће стање утврђено обиласком уже и шире зоне града током 2022. године.

Коришћена документација из претходног периода:

- Програм локација објеката мале привреде у захвату ГУП-а за период до 1990. године; (ЈП Дирекција за урбанизам и изградњу, арх бр. 2441/1988, дел. бр. градске управе: 410/1989);
- Катастар привремених објеката мале привреде на јавним површинама у оквиру градског језгра града Крагујевца (ЈП Дирекција за урбанизам и изградњу – Крагујевац, арх. бр. 3038/1993);

Термин „*башта угоститељског објекта*“, односно „*летња башта*“ подразумева уређену просторну целину, односно мањи монтажни објекат, на јавној отвореној површини, где се обавља угоститељска делатност. Летња башта може бити типа „А“ и типа „Б“.

Тип „А“ је башта која се налази на јавној отвореној површини у Екстра зони, и чије је постављање одређено овим Програмом.

Тип „Б“ је башта која се поставља ван локација Екстра зоне, према поступку и на начин прописан Одлуком о комуналном реду и Правилником о условима за постављање објеката на јавним површинама.

Овим програмом одређене су локације за постављање летњих башти уз задовољавање основних урбанистичких услова: 1) да је локација урбанистичким планским документима дефинисана као земљиште планирано за јавну намену (улице, пешачке зоне), 2) да задовољава саобраћајну безбедност (да је задовољена минимална ширина пешачке саобраћајнице и аутомобилска прегледност раскрснице), 3) да не угрожава просторно културно историјски идентитет (да није на правцу визуре ка утврђеним културним добрима).

Програмом су разматране локације за постављање летњих башти у оквиру Улице Краља Петра I (Пешачка зона и Цветни трг), Улице Лоле Рибара, Улице Бранка Радичевића и Улице Милоја Павловића, које су у оквиру планираних јавних површина. Могућност и начин постављања летњих башти у оквиру других локација биће одређена у складу са посебним решењем надлежне градске управе.

Башта типа „А“ поставља се по спроведеном поступку јавног надметања у складу са посебном Одлуком града.

## **2. ЛОКАЦИЈЕ ЗА ПОСТАВЉАЊЕ ЛЕТЊИХ БАШТИ**

**1. Улица Краља Петра I – Цветни трг** - чини поплочана површина са солитарним стаблима, жардињерама, летњим баштама и привременим објектима - киосцима. Неопходно је редеофинисати постојеће површине летњих башти, како би се обезбедило несметано кретање пешачког саобраћаја. Посебну пажњу потребно је обратити на постојећи мобилијар и зеленило, који је потребно уклопити у нове површине летњих башти.

На предметном простору планирана је површина за формирање четири нове баште (1.1, 1.2, 1.3, 1.4). Летње баште у овој зони су постављене испред угоститељских објеката, при чему је формиран пешачки коридор димензионисан за високу фреквенцију пешачког саобраћаја, непосредно уз објекте, минималне ширине 3,0 m, због чега летње баште заузимају централно место на тргу. Баште су раздвојене, бочним пешачким пролазима, ширине од 3,0 m до 5,0 m.

За постављање летњих башти у овој зони неопходно је прибавити сагласност надлежног Завода за заштиту споменика културе.

**2. Улица Краља Петра I – Пешачка зона** представља репрезентативни простор централног градског језгра. У оквиру пешачке зоне формиран су пешачки коридори димензионисани за високу фреквенцију пешачког саобраћаја, непосредно уз објекте, који има и функцију приступа за интервентна возила, минималне ширине 5,1 m, а средишњи део простора намењен је за летње баште. Површине између два пешачка коридора неопходно је повезати бочним пешачким пролазима, ширине од 1,5 m до 3,0 m, како би се обезбедили различити правци кретања пешака.

У оквиру пешачке зоне планирана је реализација шест локација за летње баште (2.1, 2.2, 2.3, 2.4, 2.5 и 2.6). Зоне постављања летњих башти неопходно је формирати тако да се обезбеди несметано коришћење постојећег мобилијара –

клуба и постојећег зеленила. Такође, централни део пешачке зоне, неопходно је да остане слободан, како би се обезбедио репрезентативан приступ ка тргу Војводе Радомира Путника и слободан простор око јавног часовника.

За постављање летњих башти у овој зони неопходно је прибавити сагласност надлежног Завода за заштиту споменика културе.

**3. Улица Лоле Рибара** – дефинисана је као пешачка саобраћајнице, оријентисана север – југ, укупне ширине сса 8,0 m. Формирање простора за летње баште дуж Улице Лоле Рибара, захтева да се обезбеди противпожарни пут са западне стране улице, минималне ширине 3,5 m, а са источне стране неопходно је формирати пешачки приступ локалима. Сходно томе, летње баште (3.1, 3.2, 3.3, 3.4, 3.5, 3.6, 3.7, 3.8, 3.9) се постављају на површини испред угоститељског објекта, при чему се обезбеђује пешачки коридор димензионисан за средњу фреквенцију пешачког саобраћаја ширине минимум 2,0 m, дуж објекта са источне стране у Улици Лоле Рибара, како би корисници могли несметано да приступају објектима. Препоручује се увођење уличног осветљења и униформно озелењавање цветницама, како би се оплеменио простор.

За постављање летњих башти у овој зони неопходно је прибавити сагласност надлежног Завода за заштиту споменика културе.

**4. Улица Бранка Радичевића** – дефинисана је као пешачка зона и представља део амбијенталне целине града Крагујевца. Улица има оријентацију југозапад – североисток, на улазном и излазном правцу пешачке зоне налазе се два репрезентативна објекта – хотел Зеленгора и кафана Балкан.

Партерно уређење пешачке зоне чини комбинација поплочаних и озелењених површина са централно постављеним уличним осветљењем. Летње баште у овој зони, неопходно је прилагодити постојећем партерном решењу и обезбедити противпожарни приступ. На површинама испред хотела Зеленгоре (4.7), кафане Балкан (4.1) и летње баште 4.3 и 4.6 (према графичком прилогу) планиране су зоне постављања које се ослањају на угоститељске објекте, при чему се обезбеђује пешачки коридор димензионисан за високу фреквенцију пешачког саобраћаја, који има и функцију приступа за интервентна возила, минималне ширине 3,5 m. У централној зони планирана је постављање три летње баште, линијског типа (4.2, 4.4, 4.5).

За постављање летњих башти у овој зони неопходно је прибавити сагласност надлежног Завода за заштиту споменика културе.

**5. Улица Милоја Павловића** - дефинисана је као пешачко-колска улица, због чега је неопходно ослободити једну страну улице као пешачко-колски коридор. Сходно томе, формирања простора за постављање летњих башти, могуће је само дуж фронта угоститељских објекта – уз објекат (5.1, 5.2, 5.3, 5.4, 5.5, 5.6, 5.7 и 5.8).

### 3. ПРАВИЛА ПОСТАВЉАЊА ЛЕТЊИХ БАШТИ

- Летња башта је монтажно-демонтажни објекат привременог карактера у функцији угоститељске делатности и поставља се на јавној површини;
- Обликом, материјализацијом и бојом, све летње баште треба да представљају јединствену функционалну целину у оквиру пешачке зоне у којој се налазе;
- Летњу башту чине столови, столице, сенило, одговарајући лако покретљиви монтажно-демонтажни елементи (сунцобран или тенда у зависности од зоне у којој се налази), жардињере са цветним засадима, изузетно расхладна витрина, покретни шанк, телевизори који нису фиксирани за подлогу и љуљашке без заштите за сунце;
- Сви елементи баште, постављају се тако да се обрачунавају у укупну површину заузећа, према графичком прилогу, ни један елемент не сме да излази ван одобреног габарита баште;
- Елементи летње баште не смеју да оштећују површину на којој се постављају, нити да се фиксирају за подлогу анкерима, односно забрањено је разбијање, бушење и деградирање подлоге;
- У оквиру баште је дозвољено постављање монтажних платформи, на образложени захтев уз претходно мишљење Комисије и одобрење Управе, а ради нивелације подлоге;
- Забрањено је затварање страна баште у смислу формирања објекта;
- Баште у пешачким зонама постављају се тако да се обезбеђује пролаз минималне ширине 3,5 m за ургентна возила, што је у складу са Правилником о техничким нормативима за приступне путеве, окретнице и уређене платое за ватрогасна возила у близини објекта повећаног ризика од пожара („Сл. лист СРЈ“, бр. 8/1995);
- Минимална ширина пролаза за пешаке је 1,5 m, у зависности од интензитета кретања пешачког саобраћаја, зависи ширина пролаза, који су дати на графичким прилозима;
- Приликом одабира елемената летње баште потребно је да буду безбедне за коришћење, једнообразног, неутралног и сведеног колорита;
- Сенило може бити сунцобран или тенда. Потребно је да у оквиру једне целине – пешачке зоне (1, 2, 3, 4, 5) сва сенила буду исте светле беж боје.
- Конструкција надстрешнице мора бити израђена од нерђајућих метала, пластифицирана, елоксирана или обојена постојећим бојама, израђена у свему према типском пројекту произвођача;
- Сви носећи елементи, елементи ослањања на тло, и конектори (везе) конструкције морају бити статички безбедни, отпорни на утицаје сеизмике, ветра и снега што је у обавези закупца летње баште;

- Застор мора бити уредан, без поцепаних делова, отпоран на атмосферске утицаје и погодан за одржавање;

#### 4. ПРАВИЛА ОЗЕЛЕЊАВАЊА ЛЕТЊИХ БАШТИ

У складу са предложеним концептом формирања уређених простора башти у оквиру јавних површина, намеће се обавеза естетског обликовања зеленила на микро локацијама. С тога је важно дефинисати заједнички и општи принцип за све баште у оквиру предметних површина са мањим или већим одступањима. Тиме се постиже препознатљивост и естетска униформност што важи и за остале елементе уређења.

- Садњу обављати у мобилним жардињерама, без фиксног везивања за подлогу;
- Позиција основе жардињере целом својом површином мора бити унутар габарита летње баште;
- Жардињере морају бити позициониране тако да својом спољном ивицом дефинишу јединичну површину баште (најмање 4); такође могу се поставити и додатне са суседних бочних страна према суседној башти или отвореној јавној површини;
- Позицију жардињера ускладити са постојећим дрвенастим растињем; обезбедити несметан раст и развој стабала у оквиру баште као и приступ садном месту ради одржавања;
- Сунцобран или тенда се постављају тако да око дрвета, чија се крошња налази изнад сунцобрана или тенде, постоји слободан простор у димензијама површине хоризонталне заштите, а око садница и дрвета, код којих се крошња налази у висини сунцобрана или тенде, простор у димензијама површине елемената хоризонталне заштите увећани са сваке стране за 0,4 m. Приликом постављања сенила не сме се мењати изглед и величина објекта зеленила;
- Ради постизања униформности предлаже се да се комбинују максимално две боје цветница: бела и црвена. Предлог је садити зимзелено ниско жбунасто растиње и падавице (пузавице) у комбинацији са цветницама. Предлажу се топлотно отпорне врсте *Pelargonium Calliope*, *Pelargonium Peltatum*, *Pelargonium Peltatum simple*;
- Предлог жбунастих садница: *Evonimus japonicas* (зелени варијетети), *Buxus sempervirens*, *Rozmarius officialis*. Предлог пузавица и падајућих жбунастих садница: *Hedera helix*, *Dichondora micrantha*, *Gebasis geniculata*...
- У жардињерама садити дрвенасте саднице искључиво оне које подносе ограничене услове средине (простор, аерозагађење, промене температуре...);
- Жардињере које се постављају су правоугаоног облика, црне боје са термичком заштитом подлоге за биљке. Максимална висина жардињера је 0,5 m за цветнице, а за дрвенасте биљке је 1,0 m. Обавезно обезбедити дренажу

биљке, са контролисаним системом за прикупљање воде.

#### **5. ПОСЕБНА ПРАВИЛА ПОСТАВЉАЊА ЛЕТЊИХ БАШТИ У ЗАВИСНОСТИ ОД ЗОНЕ У КОЈОЈ СЕ НАЛАЗЕ**

- У оквиру баште у зони 4 и 5 (зона Улици Бранка Радичевића и Улици Милоја Павловића) могуће је постављање монтажно-демонтажних ограда висине 0,8 m, без фиксирања, израђена од челичних профила, црне боје, на које се постављају жардињере са украсним биљкама, под условом да елементи не излазе из габарита баште;
- Летње баште у оквиру зоне Улице Краља Петра I – Цветног трга, Улице Краља Петра I – Пешачке зоне, Улице Лоле Рибара одређене су за постављање сунцобрана;
- У Улици Милоја Павловића и Улици Бранка Радичевића за баште 4.1, 4.3, 4.6 и 4.7 планирано је постављање тенди уз угоститељски објекат чија је башта, максималне висине 3,5 m;
- Заштита башти од високих температура може се обезбедити различитим уређајима за хлађење, који могу бити постављени као самостални елементи или уградни у друге елементе баште. Напајање уређаја за хлађење електричном енергијом врши се у складу са посебним прописима који се односе на електричне инсталације ниског напона.
- У оквиру баште није дозвољено постављање баштенских фиксних шанкова, озвучења, фиксних видео бимова, роштиља, мангала;
- Могуће је постављање видео бимова и озвучења у периоду одржавања светских спортских догађаја, (светског првенстава у кошарци и фудбалу), на основу посебног захтева и одобрења управе;

ПРОГРАМ ЛОКАЦИЈА БАШТИ УГОСТИТЕЉСКИХ ОБЈЕКТА  
НА ЈАВНИМ ПОВРШИНАМА

## 6. ПОДЕЛА НА КАРАКТЕРИСТИЧНЕ ФУНКЦИОНАЛНЕ ЦЕЛИНЕ

Подела на карактеристичне целине са летњим баштама извршена је на основу функционалних карактеристика. То су целине које обухватају јединствене јавне просторе или потезе код којих се примењује јединствен начин уређења ове врсте објеката.

ЦЕЛИНА	НАЗИВ	БРОЈ БАШТИ
Целина 1	ЦВЕТНИ ТРГ – Улица Краља Петра I	4
Целина 2	ПЕШАЧКА ЗОНА – Улица Краља Петра I	7
Целина 3	УЛИЦА ЛОЛЕ РИБАРА	9
Целина 4	УЛИЦА БРАНКА РАДИЧЕВИЋА	7
Целина 5	УЛИЦА МИЛОЈА ПАВЛОВИЋА	8
УКУПНО		35


## 7. СПРОВОЂЕЊЕ ПРОГРАМА

Градска управа надлежна за комуналне послове издаје Одобрење за постављање башти из овог програма по спроведеном поступку јавног надметања, на период до три године, са правом коришћења у сезони постављања летњих башти од петнаестог марта до првог новембра.

Уколико временске прилике дозвољавају, летње баште се могу постављати током целе године, на захтев власника баште који има важеће одобрење за постављање баште.

# **ГРАФИЧКИ ДЕО**



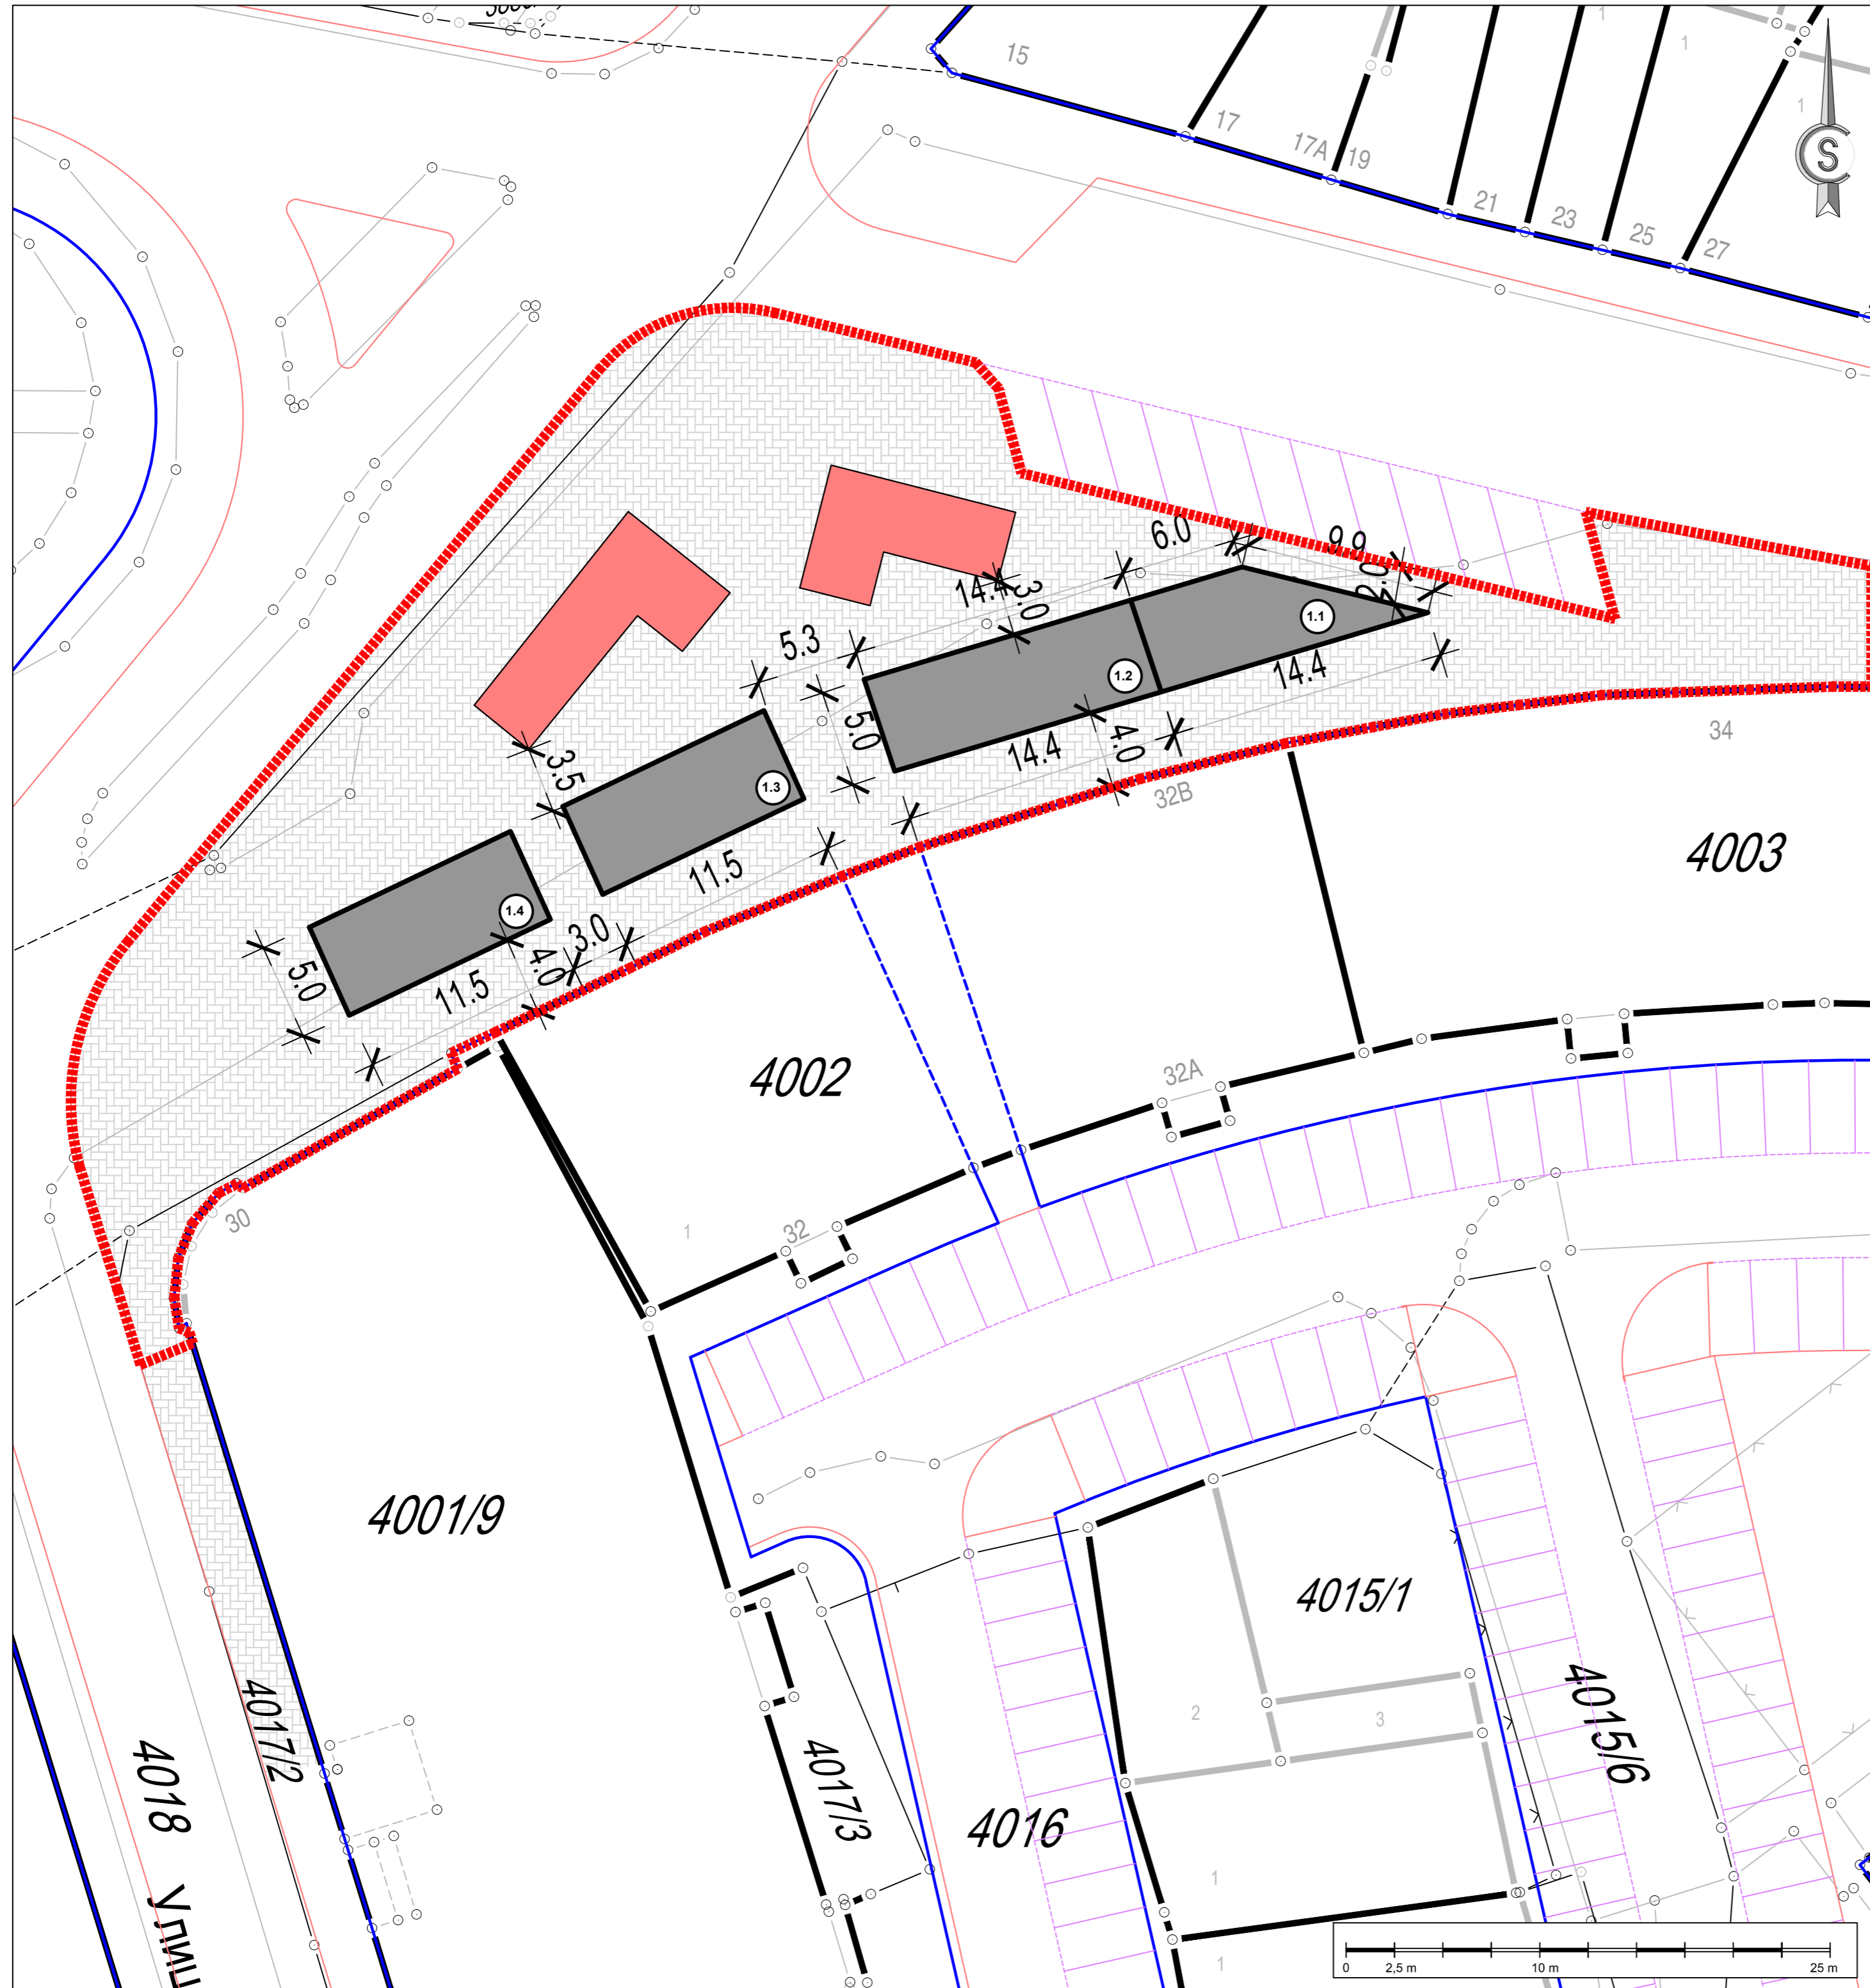

**ГРАД КРАГУЈЕВАЦ**

**ЛЕГЕНДА:**

- УЛИЦА КРАЉА ПЕТРА I - ЦВЕТНИ ТРГ
- ЗОНА ПОСТАВЉАЊА ЛЕТЊИХ БАШТИ
- РЕГУЛАЦИОНА ЛИНИЈА (РЛ)
- ИВИЦА КОЛОВОЗА-ТРОТОАРА
- ПОПЛОЧАНЕ ПОВРШИНЕ


**ПРОГРАМ ЛОКАЦИЈА БАШТИ УГОСТИТЕЉСКИХ ОБЈЕКТА НА ЈАВНИМ ПОВРШИНАМА**




**ЈП УРБАНИЗАМ - КРАГУЈЕВАЦ**

Ул. Краља Петра I бр. 23 34000 Крагујевац www.urbanizam.co.rs  
 тел: 034-306-603 (централна) факс: 034-335-252 e-mail: office@urbanizam.co.rs  
 ЛПИС: 1011572622 Мат. бр.: 07165982

ИНВЕСТИТОР И НАРУЧИЛАЦ	Град Крагујевац, Градска управа за комуналне послове		
НОСИЛАЦ ИЗРАДЕ	Јавно предузеће УРБАНИЗАМ - Крагујевац		
ОБРАЂИВАЧ	Јавно предузеће УРБАНИЗАМ - Крагујевац		
НАЗИВ КАРТЕ	УЛИЦА УЛИЦА КРАЉА ПЕТРА I - ЦВЕТНИ ТРГ СА ЗОНОМ ПОСТАВЉАЊА ЛЕТЊИХ БАШТИ		
ОДГОВОРНИ УРБАНИСТА	МИЛА БРАЈКОВИЋ, мастер инж. арх.	ЛАЗАР МАНДИЋ, мастер инж. арх.	МП
УРБАНИСТА	МИЛА БРАЈКОВИЋ, мастер инж. арх.		
ИЗВРШНИ ДИРЕКТОР	ИВАН СТАНКОВИЋ, дипл. инж. грађ.		
ДИРЕКТОР	ВЕСНА ЈОВАНОВИЋ МИЛОШЕВИЋ, дипл. инж. арх.		
БРОЈ КАРТЕ	0.1	БРОЈ ЛИСТА 01	ДАТУМ 2023. РАЗМЕРА 1:250

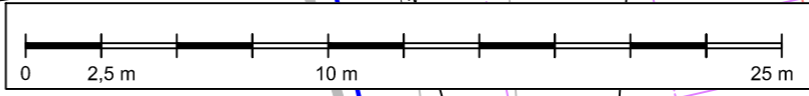


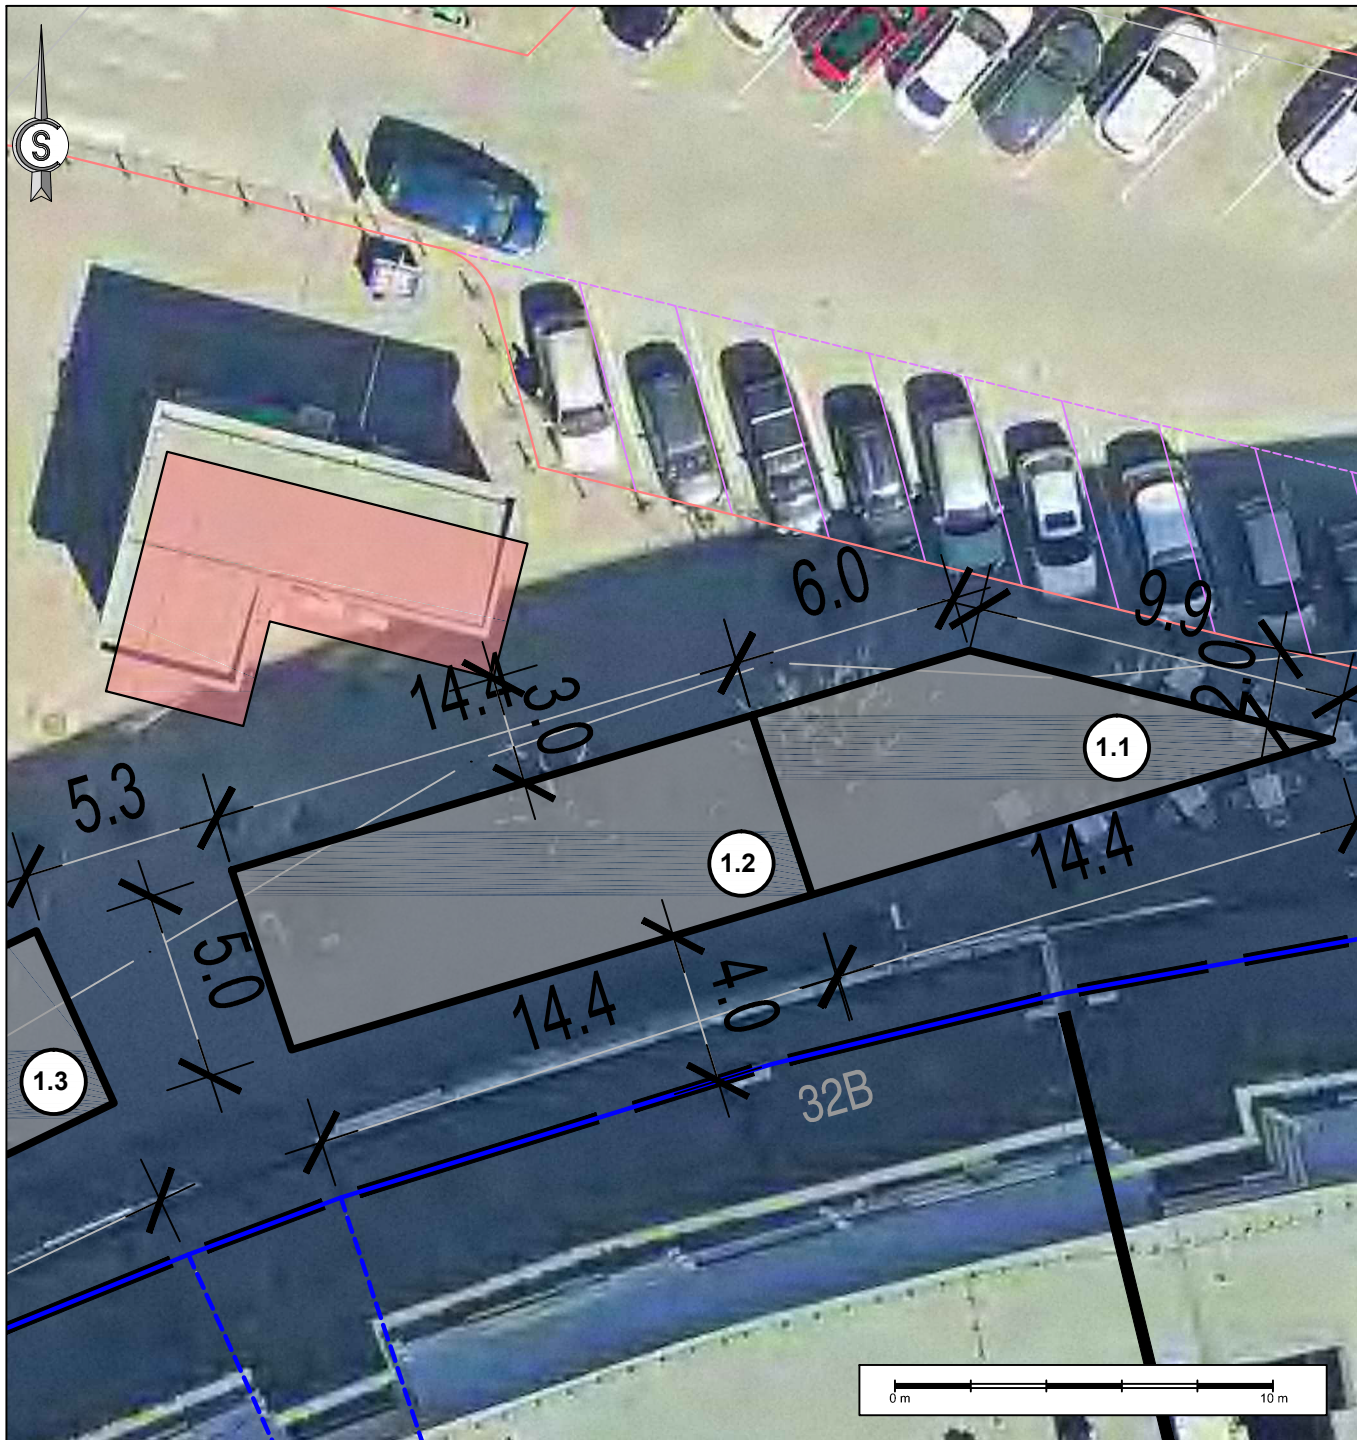

<b>ИДЕНТИФИКАЦИОНИ БРОЈ ЛЕТЊЕ БАШТЕ</b>	<b>1.1, 1.2</b>
Катастарска општина Крагујевац 3 Катастарска парцела бр. 4062	<b>ЛЕГЕНДА:</b> ЗОНА ПОСТАВЉАЊА ЛЕТЊЕ БАШТЕ 1.1 (50.90 m <sup>2</sup> ) ЗОНА ПОСТАВЉАЊА ЛЕТЊЕ БАШТЕ 1.2. (71.80 m <sup>2</sup> ) ЗОНА ПОСТАВЉАЊА КИОСКА регулациона линија (РЛ) ивица коловоза-тротоара
<b>Локација (ближе одредиште):</b> Улица Краља Петра I - Цветни трг - Крагујевац	
<b>Планска документација:</b> ПГР "ЦЕНТАР СТАРА ВАРОШ"	

	<b>ЈП УРБАНИЗАМ - КРАГУЈЕВАЦ</b> Ул. Краља Петра I бр. 23 34000 Крагујевац www.urbanizam.co.rs тел: 034/306-603 (централа) факс: 034/335-252 e-mail: office@urbanizam.co.rs ПИБ: 101577522 Мат. бр.: 07165862			
	ИНВЕСТИТОР И НАРУЧИЛАЦ	Град Крагујевац, Градска управа за комуналне послове		
ОБРАЂИВАЧ	Јавно предузеће УРБАНИЗАМ - Крагујевац			
НАЗИВ ЕЛАБОРАТА	ПРОГРАМ ЛОКАЦИЈА БАШТИ УГОСТИТЕЉСКИХ ОБЈЕКТА НА ЈАВНИМ ПОВРШИНАМА			
НАЗИВ ГРАФИЧКОГ ПРИЛОГА	КАТАЛОШКИ ЛИСТ БР. 1 - Зона постављања летњих башти 1.1, 1.2., Локација: Цветни трг на ортофото подлози			МП
УРБАНИСТА	МИЛА БРАЈКОВИЋ, мастер инж.арх		ЛАЗАР МАНДИЋ, мастер инж.арх	
ИЗВРШНИ ДИРЕКТОР	ИВАН СТАНКОВИЋ, дипл.инж.грађ			
ДИРЕКТОР	ВЕСНА ЈОВАНОВИЋ МИЛОШЕВИЋ, дипл.инж.арх			
БРОЈ КАРТЕ	01	БРОЈ ЛИСТА 02	ДАТУМ 2023.	



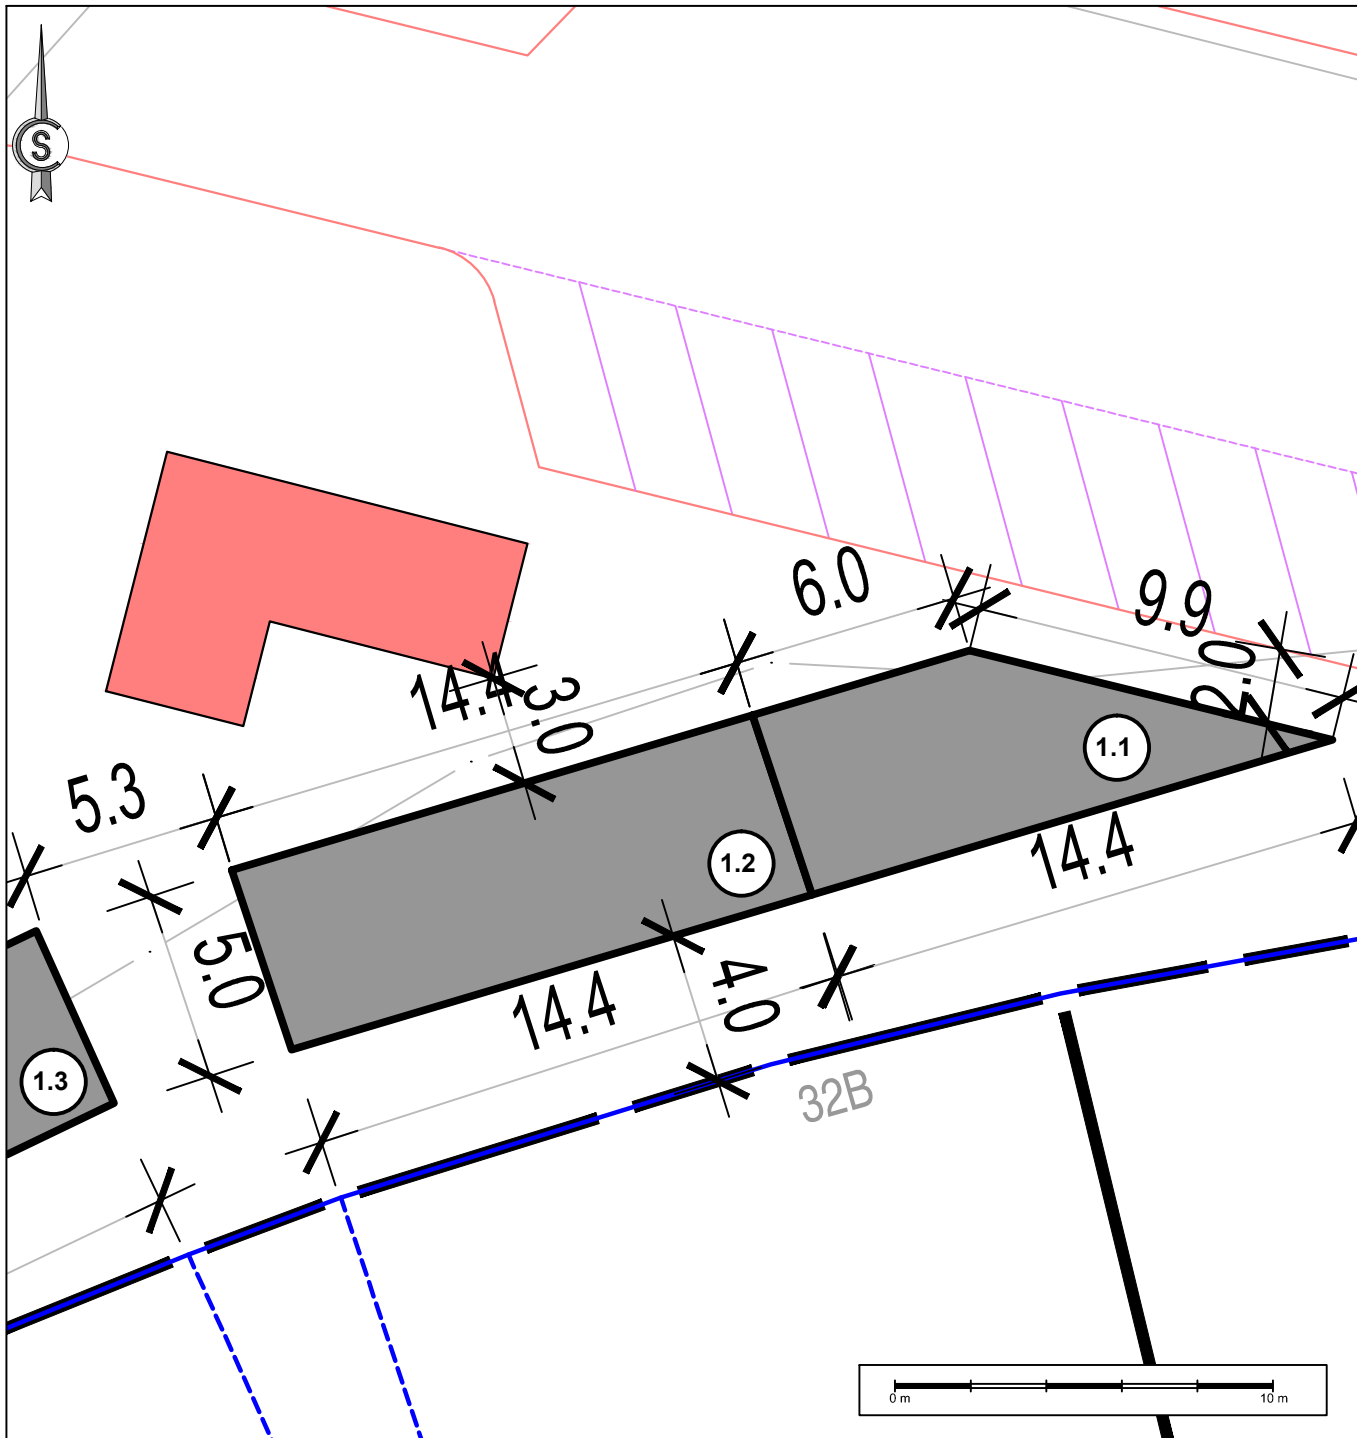


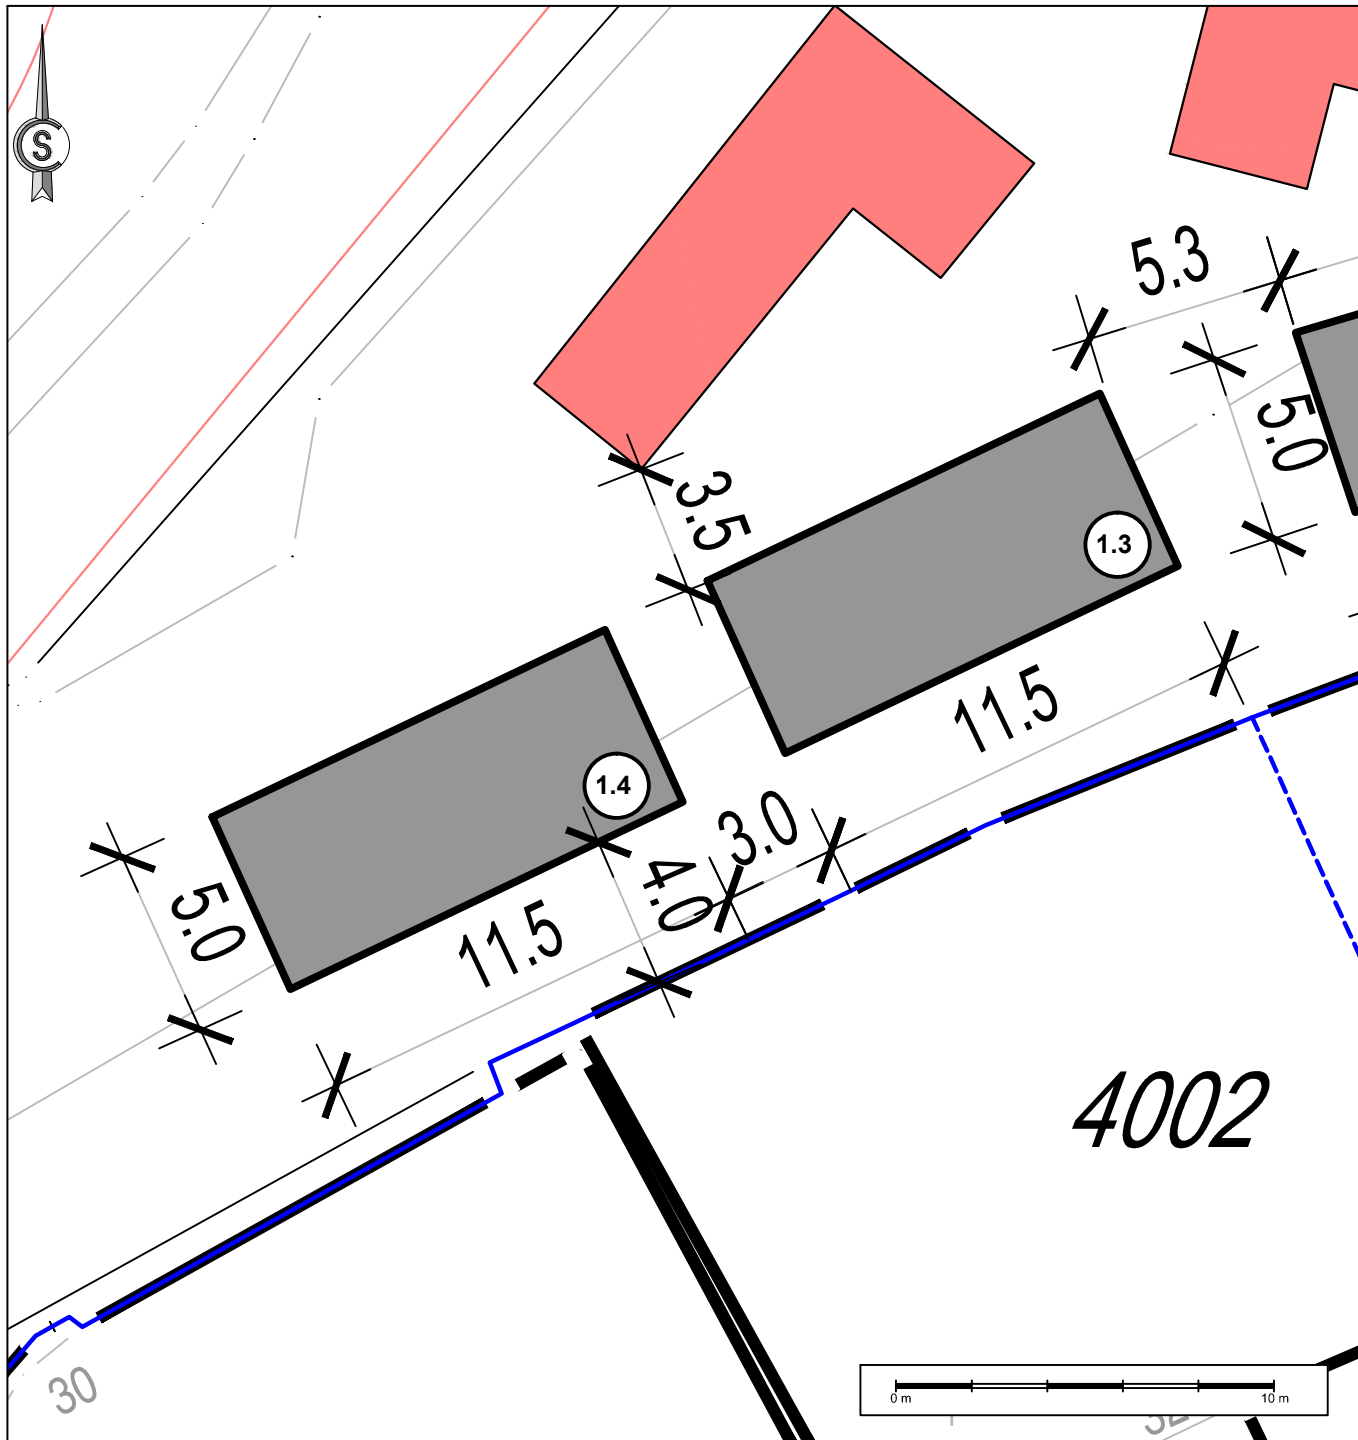
<b>ИДЕНТИФИКАЦИОНИ БРОЈ ЛЕТЊЕ БАШТЕ</b>		<b>1.1, 1.2</b>	
Катастарска општина Крагујевац 3 Катастарска парцела бр. 4062		<b>ЛЕГЕНДА:</b>	
Локација (ближе одредиште): Улица Краља Петра I - Цветни трг - Крагујевац		ЗОНА ПОСТАВЉАЊА ЛЕТЊЕ БАШТЕ 1.1 (50.90 m <sup>2</sup> ) ЗОНА ПОСТАВЉАЊА ЛЕТЊЕ БАШТЕ 1.2. (71.80 m <sup>2</sup> ) ЗОНА ПОСТАВЉАЊА КИОСКА регулациона линија (РЛ) ивица коловоза-тротоара	
Планска документација: ПГР "ЦЕНТАР СТАРА ВАРОШ"			

		<b>ЈП УРБАНИЗАМ - КРАГУЈЕВАЦ</b> Ул. Краља Петра I бр. 23 34000 Крагујевац www.urbanizam.co.rs тел: 034/306-603 (централа) факс: 034/335-252 e-mail: office@urbanizam.co.rs ПИБ: 101577522 Мат. бр.: 07165862	
ИНВЕСТИТОР И НАРУЧИЛАЦ	Град Крагујевац, Градска управа за комуналне послове		
ОБРАЂИВАЧ	Јавно предузеће УРБАНИЗАМ - Крагујевац		
НАЗИВ ЕЛАБОРАТА	ПРОГРАМ ЛОКАЦИЈА БАШТИ УГОСТИТЕЉСКИХ ОБЈЕКТА НА ЈАВНИМ ПОВРШИНАМА		
НАЗИВ ГРАФИЧКОГ ПРИЛОГА	КАТАЛОШКИ ЛИСТ БР. 1 - Зона постављања летњих башти 1.1, 1.2., Локација: Цветни трг		МП
УРБАНИСТА	МИЛА БРАЈКОВИЋ, мастер инж.арх	ЛАЗАР МАНДИЋ, мастер инж.арх	
ИЗВРШНИ ДИРЕКТОР	ИВАН СТАНКОВИЋ, дипл.инж.грађ		
ДИРЕКТОР	ВЕСНА ЈОВАНОВИЋ МИЛОШЕВИЋ, дипл.инж.арх		
БРОЈ КАРТЕ	01	БРОЈ ЛИСТА 01	ДАТУМ 2023. РАЗМЕРА 1:200




<b>ИДЕНТИФИКАЦИОНИ БРОЈ ЛЕТЊЕ БАШТЕ</b>	<b>1.4, 1.3</b>
Катастарска општина Крагујевац 3 Катастарска парцела бр. 4062	<b>ЛЕГЕНДА:</b> ЗОНА ПОСТАВЉАЊА ЛЕТЊЕ БАШТЕ 1.3 (57.50 m <sup>2</sup> ) ЗОНА ПОСТАВЉАЊА ЛЕТЊЕ БАШТЕ 1.4 (57.50 m <sup>2</sup> ) ЗОНА ПОСТАВЉАЊА КИОСКА регулациона линија (РЛ) ивица коловоза-тротоара
<b>Локација (ближе одредиште):</b> Улица Краља Петра I - Цветни трг - Крагујевац	
<b>Планска документација:</b> ПГР "ЦЕНТАР СТАРА ВАРОШ"	



 <b>ЈП УРБАНИЗАМ - КРАГУЈЕВАЦ</b> Ул. Краља Петра I бр. 23 34000 Крагујевац www.urbanizam.co.rs тел: 034/306-603 (централа) факс: 034/335-252 e-mail: office@urbanizam.co.rs ПИБ: 101577522 Мат. бр.: 07165862	
ИНВЕСТИТОР И НАРУЧИЛАЦ	Град Крагујевац, Градска управа за комуналне послове
ОБРАЂИВАЧ	Јавно предузеће УРБАНИЗАМ - Крагујевац
НАЗИВ ЕЛАБОРАТА	ПРОГРАМ ЛОКАЦИЈА БАШТИ УГОСТИТЕЉСКИХ ОБЈЕКТА НА ЈАВНИМ ПОВРШИНАМА
НАЗИВ ГРАФИЧКОГ ПРИЛОГА	КАТАЛОШКИ ЛИСТ БР. 2 - Зона постављања летњих башти 1.3., 1.4, Локација: Цветни трг на ортофото подлози
УРБАНИСТА	МИЛА БРАЈКОВИЋ, мастер инж.арх ЛАЗАР МАНДИЋ, мастер инж.арх
ИЗВРШНИ ДИРЕКТОР	ИВАН СТАНКОВИЋ, дипл.инж.грађ
ДИРЕКТОР	ВЕСНА ЈОВАНОВИЋ МИЛОШЕВИЋ, дипл.инж.арх
БРОЈ КАРТЕ	02 БРОЈ ЛИСТА 02 ДАТУМ 2023. РАЗМЕРА 1:200



<b>ИДЕНТИФИКАЦИОНИ БРОЈ ЛЕТЊЕ БАШТЕ</b>		<b>1.4, 1.3</b>
Катастарска општина	Крагујевац 3	<b>ЛЕГЕНДА:</b> ЗОНА ПОСТАВЉАЊА ЛЕТЊЕ БАШТЕ 1.3 (57.50 m <sup>2</sup> ) ЗОНА ПОСТАВЉАЊА ЛЕТЊЕ БАШТЕ 1.4 (57.50 m <sup>2</sup> ) ЗОНА ПОСТАВЉАЊА КИОСКА регулациона линија (РЛ) ивица коловоза-тротоара
Катастарска парцела бр.	4062	
<b>Локација (ближе одредиште):</b> Улица Краља Петра I - Цветни трг - Крагујевац		
<b>Планска документација:</b> ПГР "ЦЕНТАР СТАРА ВАРОШ"		

 <b>ЈП УРБАНИЗАМ - КРАГУЈЕВАЦ</b> Ул. Краља Петра I бр. 23    34000 Крагујевац    www.urbanizam.co.rs тел: 034/306-603 (централа)    факс: 034/335-252    e-mail: office@urbanizam.co.rs ПИБ: 101577522    Мат. бр.: 07165862	
ИНВЕСТИТОР И НАРУЧИЛАЦ	Град Крагујевац, Градска управа за комуналне послове
ОБРАЂИВАЧ	Јавно предузеће УРБАНИЗАМ - Крагујевац
НАЗИВ ЕЛАБОРАТА	ПРОГРАМ ЛОКАЦИЈА БАШТИ УГОСТИТЕЉСКИХ ОБЈЕКТА НА ЈАВНИМ ПОВРШИНАМА
НАЗИВ ГРАФИЧКОГ ПРИЛОГА	КАТАЛОШКИ ЛИСТ БР. 2 - Зона постављања летњих башти 1.3., 1.4, Локација: Цветни трг
УРБАНИСТА	МИЛА БРАЈКОВИЋ, мастер инж.арх    ЛАЗАР МАНДИЋ, мастер инж.арх
ИЗВРШНИ ДИРЕКТОР	ИВАН СТАНКОВИЋ, дипл.инж.грађ
ДИРЕКТОР	ВЕСНА ЈОВАНОВИЋ МИЛОШЕВИЋ, дипл.инж.арх
БРОЈ КАРТЕ	02    БРОЈ ЛИСТА 01    ДАТУМ 2023.    РАЗМЕРА 1:200



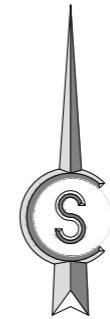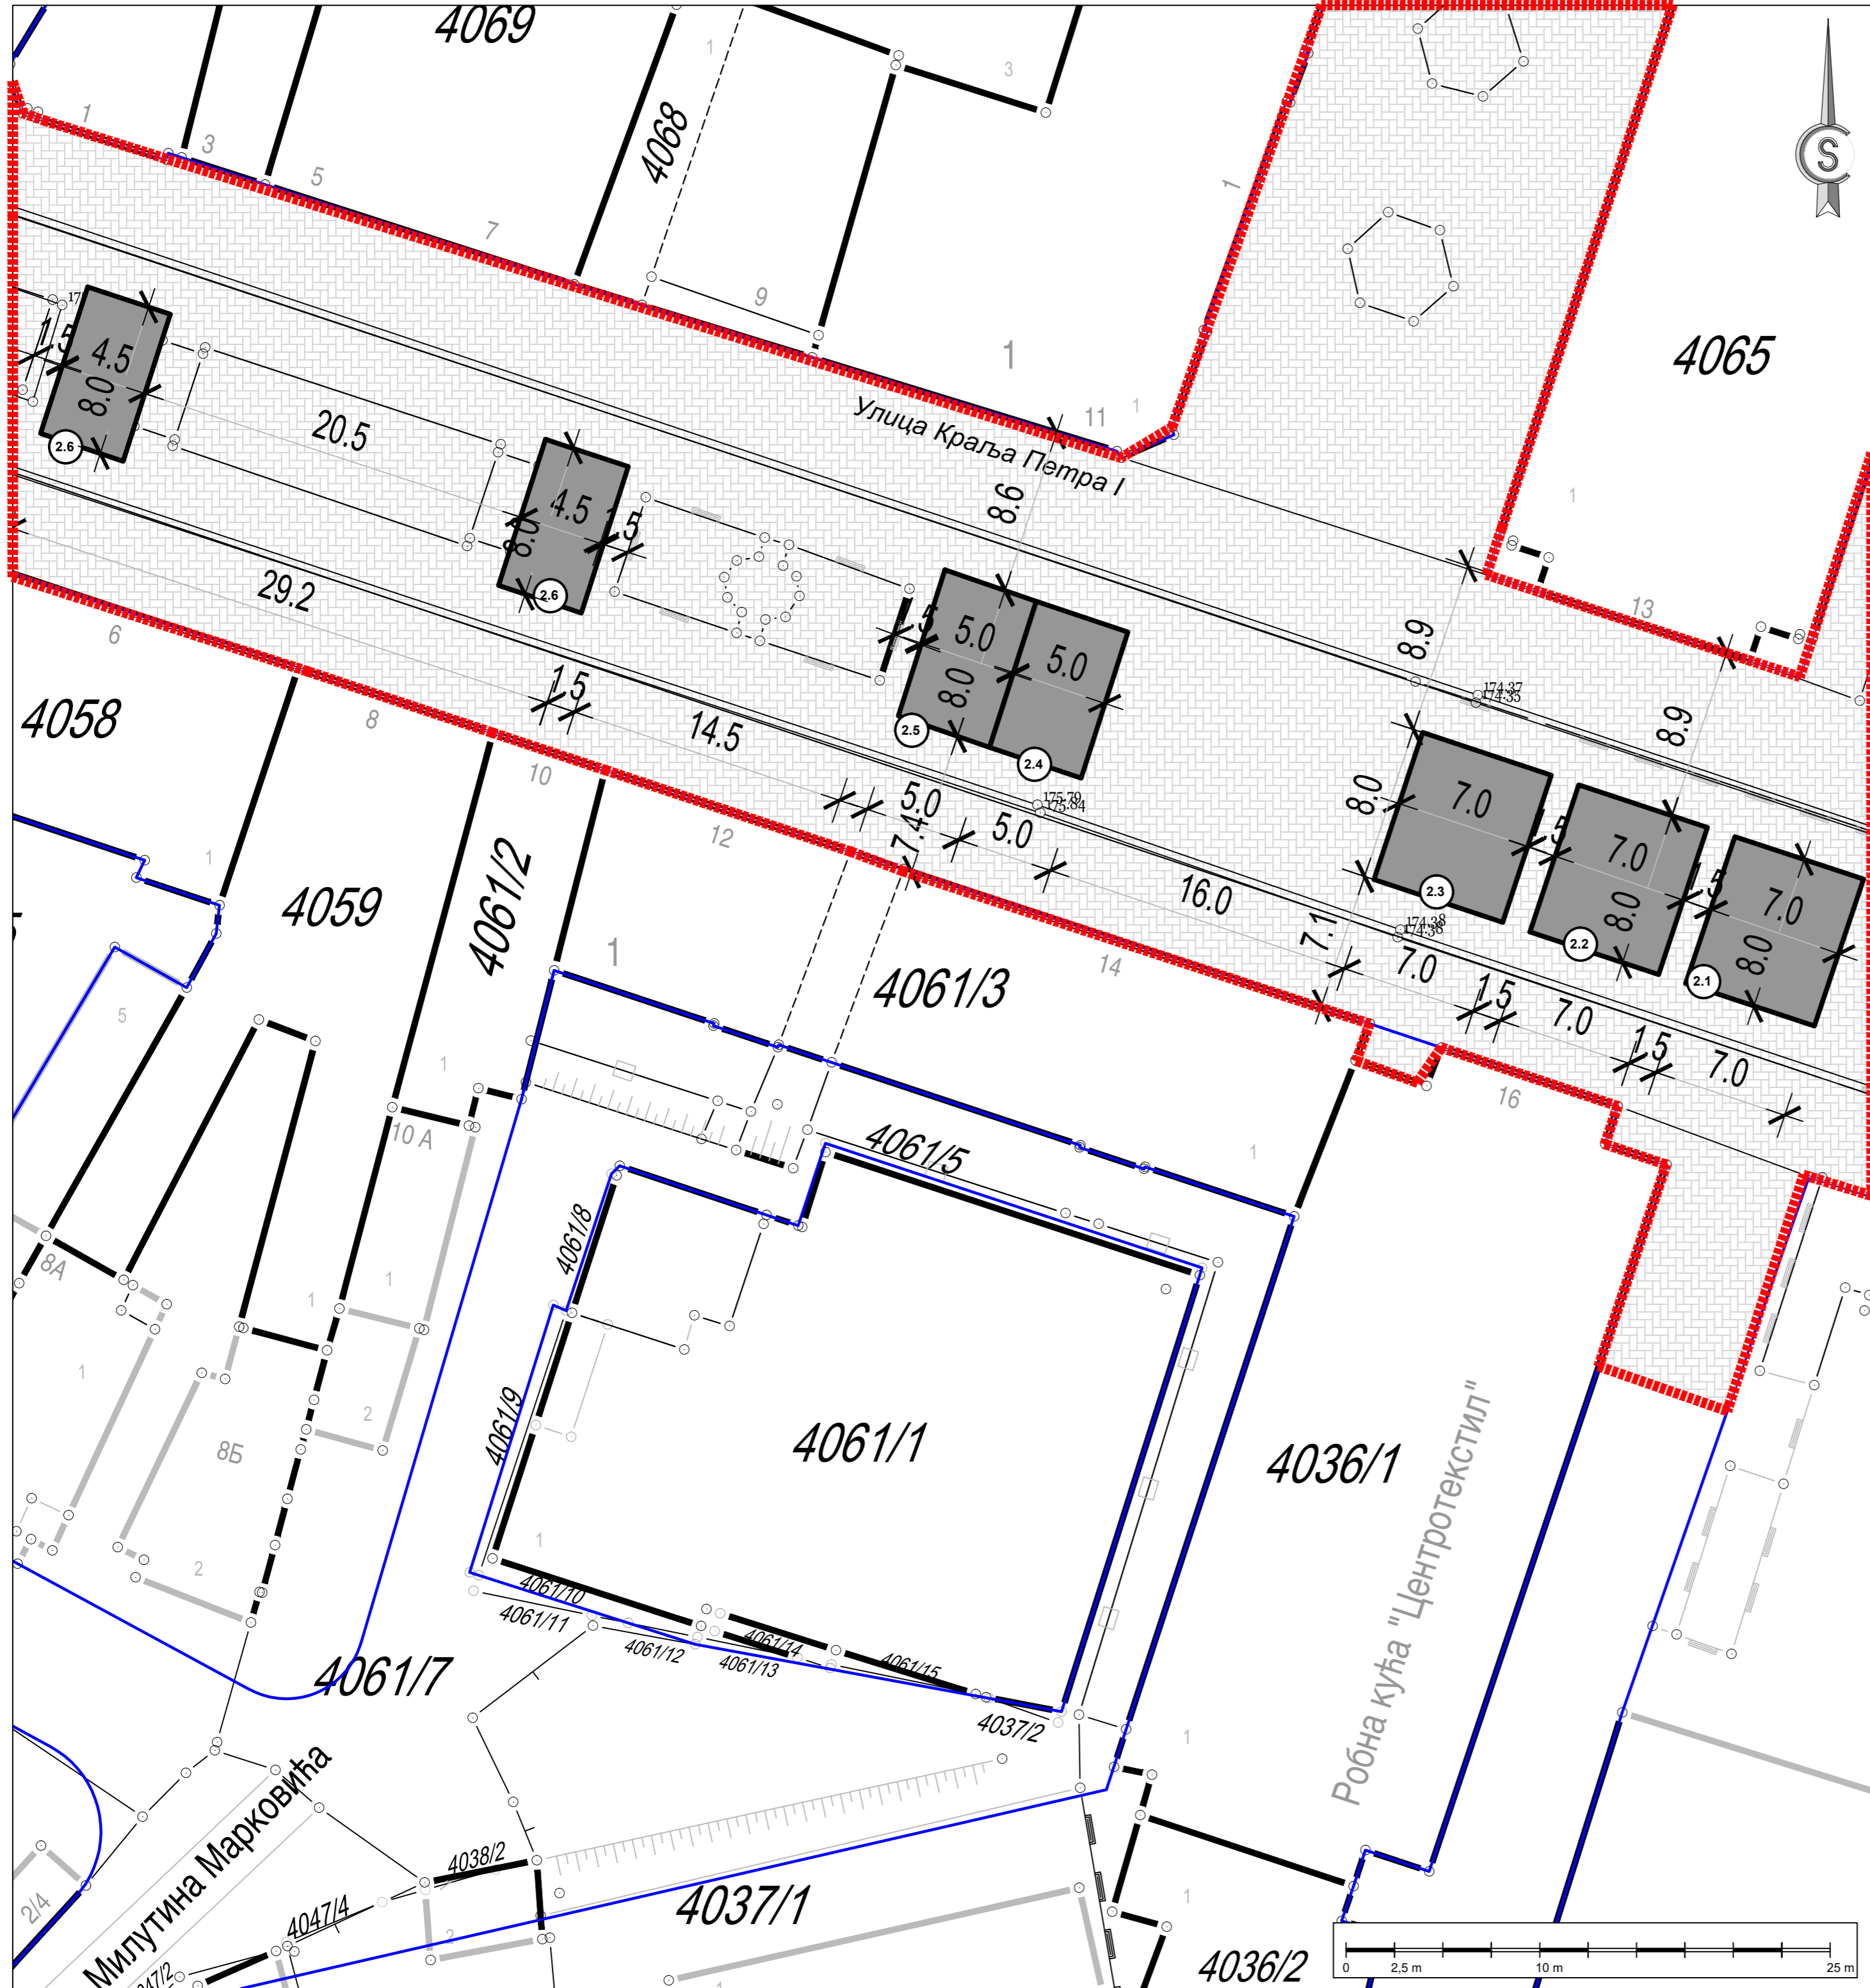

**ГРАД КРАГУЈЕВАЦ**

**ЛЕГЕНДА:**

- УЛИЦА КРАЉА ПЕТРА I - ПЕШАЧКА ЗОНА
- ЗОНА ПОСТАВЉАЊА ЛЕТЊИХ БАШТИ
- РЕГУЛАЦИОНА ЛИНИЈА (РЛ)
- ИВИЦА КОЛОВОЗА-ТРОТОАРА
- ПОПЛОЧАНЕ ПОВРШИНЕ

**ПРОГРАМ ЛОКАЦИЈА БАШТИ УГОСТИТЕЉСКИХ ОБЈЕКТА НА ЈАВНИМ ПОВРШИНАМА**




**ЈП УРБАНИЗАМ - КРАГУЈЕВАЦ**


Ул. Краља Петра I бр. 23 34000 Крагујевац www.urbanizam.co.rs  
 тел: 034-306-603 (централна) факс: 034-335-252 e-mail: office@urbanizam.co.rs  
 ЛПИС: 1011572622 Мат. бр.: 07165982

ИНВЕСТИТОР И НАРУЧИЛАЦ	Град Крагујевац, Градска управа за комуналне послове		
НОСИЛАЦ ИЗРАДЕ	Јавно предузеће УРБАНИЗАМ - Крагујевац		
ОБРАЂИВАЧ	Јавно предузеће УРБАНИЗАМ - Крагујевац		
НАЗИВ КАРТЕ	УЛИЦА УЛИЦА КРАЉА ПЕТРА I - ПЕШАЧКА ЗОНА СА ЗОНОМ ПОСТАВЉАЊА ЛЕТЊИХ БАШТИ		
ОДГОВОРНИ УРБАНИСТА	МИЛА БРАЈКОВИЋ, мастер инж. арх.	ЛАЗАР МАНДИЋ, мастер инж. арх.	МП
УРБАНИСТА	МИЛА БРАЈКОВИЋ, мастер инж. арх.		
ИЗВРШНИ ДИРЕКТОР	ИВАН СТАНКОВИЋ, дипл. инж. грађ.		
ДИРЕКТОР	ВЕСНА ЈОВАНОВИЋ МИЛОШЕВИЋ, дипл. инж. арх.		
БРОЈ КАРТЕ	0.2	БРОЈ ЛИСТА 01	ДАТУМ 2023. РАЗМЕРА 1:250

Робна кућа "Центротекстил"

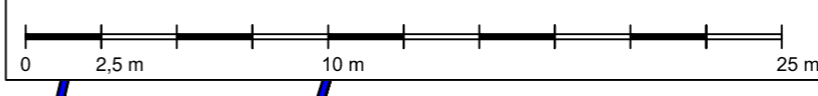




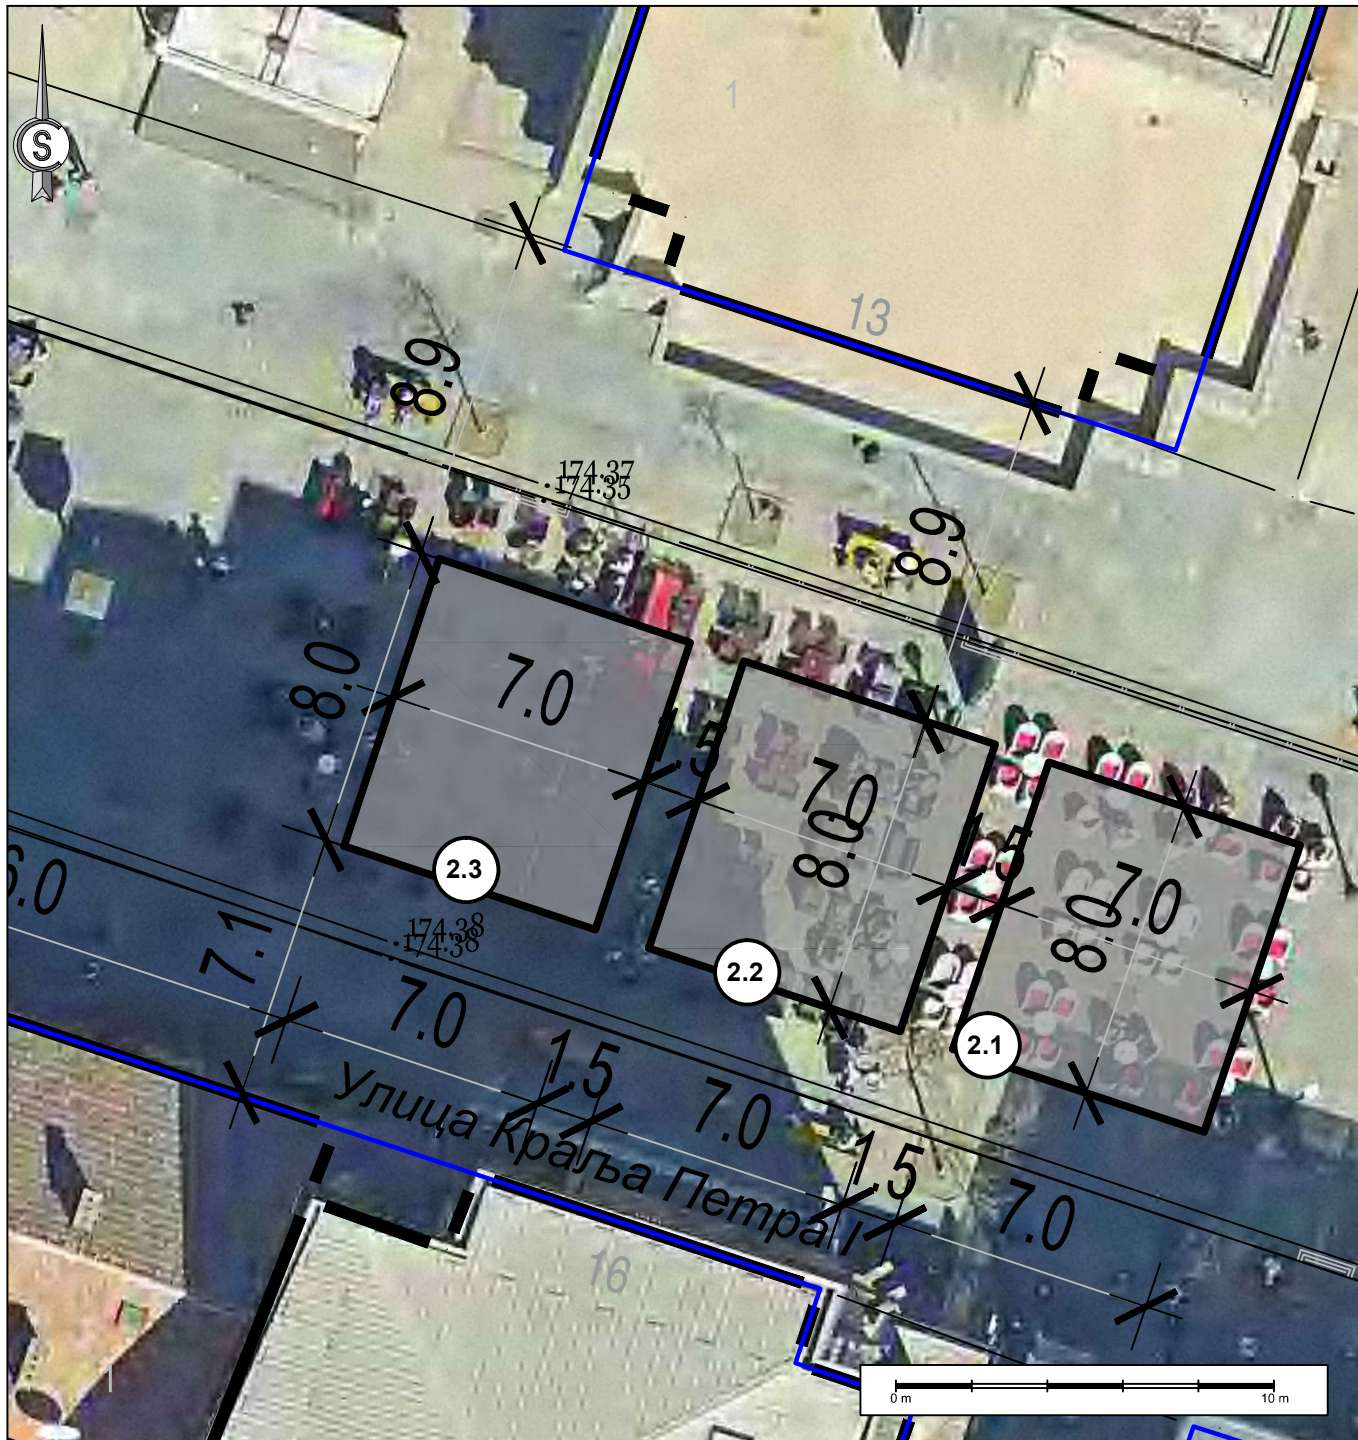



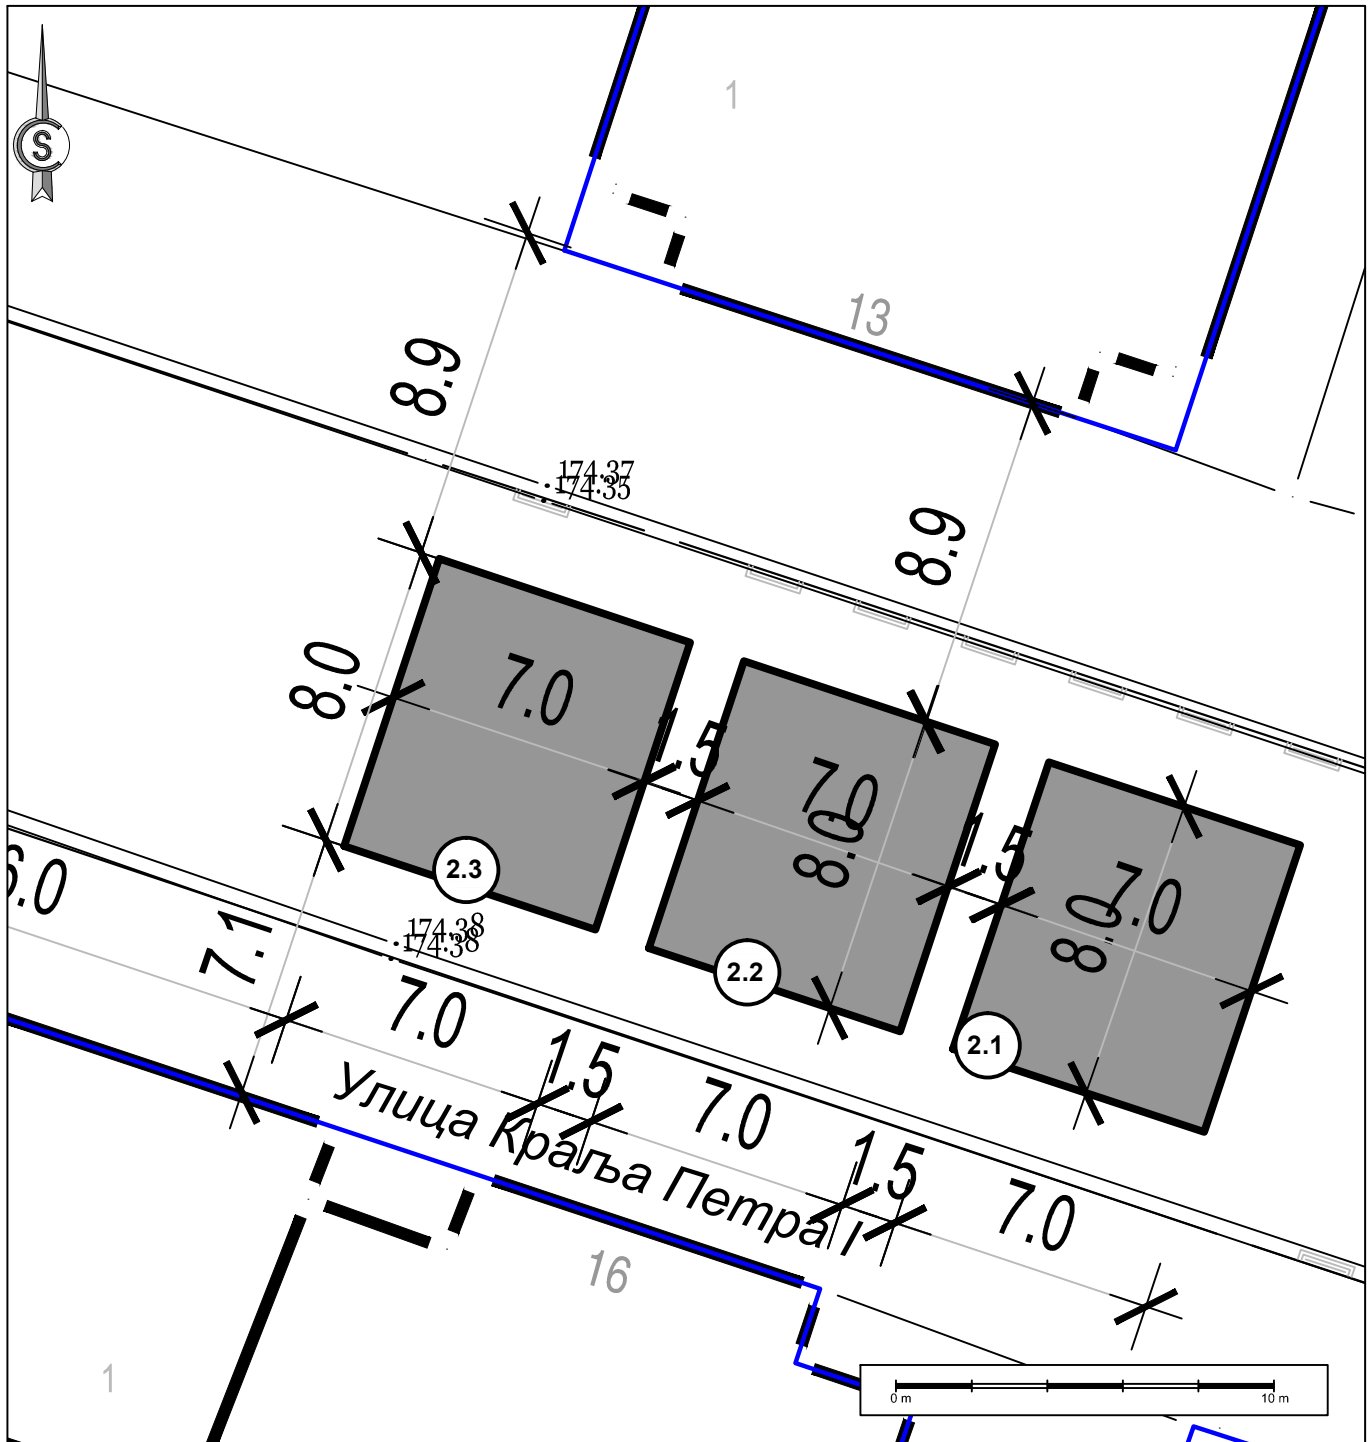


<b>ИДЕНТИФИКАЦИОНИ БРОЈ ЛЕТЊЕ БАШТЕ</b>	<b>2.1, 2.2, 2.3</b>
Катастарска општина Крагујевац 3 Катастарска парцела бр. 4062	<b>ЛЕГЕНДА:</b> ЗОНА ПОСТАВЉАЊА ЛЕТЊЕ БАШТЕ 2.1 (56.00 m <sup>2</sup> ) ЗОНА ПОСТАВЉАЊА ЛЕТЊЕ БАШТЕ 2.2 (56.00 m <sup>2</sup> ) ЗОНА ПОСТАВЉАЊА ЛЕТЊЕ БАШТЕ 2.3 (56.00 m <sup>2</sup> ) регулациона линија (РЛ)
<b>Локација (ближе одредиште):</b> Улица Краља Петра I - Цветни трг - Крагујевац	
<b>Планска документација:</b> ПГР "ЦЕНТАР СТАРА ВАРОШ"	

	<b>ЈП УРБАНИЗАМ - КРАГУЈЕВАЦ</b> Ул. Краља Петра I бр. 23    34000 Крагујевац    www.urbanizam.co.rs тел: 034/306-603 (централа)    факс: 034/335-252    e-mail: office@urbanizam.co.rs ПИБ: 101577522    Мат. бр.: 07165862			
	ИНВЕСТИТОР И НАРУЧИЛАЦ	Град Крагујевац, Градска управа за комуналне послове		
ОБРАЂИВАЧ	Јавно предузеће УРБАНИЗАМ - Крагујевац			
НАЗИВ ЕЛАБОРАТА	ПРОГРАМ ЛОКАЦИЈА БАШТИ УГОСТИТЕЉСКИХ ОБЈЕКТА НА ЈАВНИМ ПОВРШИНАМА			
НАЗИВ ГРАФИЧКОГ ПРИЛОГА	КАТАЛОШКИ ЛИСТ БР. 3 - Зона постављања летњих башти 2.1, 2.2., 2.3. Локација: Пешачка зона на ортофото подлози			МП
УРБАНИСТА	МИЛА БРАЈКОВИЋ, мастер инж.арх	ЛАЗАР МАНДИЋ, мастер инж.арх		
ИЗВРШНИ ДИРЕКТОР	ИВАН СТАНКОВИЋ, дипл.инж.грађ			
ДИРЕКТОР	ВЕСНА ЈОВАНОВИЋ МИЛОШЕВИЋ, дипл.инж.арх			
БРОЈ КАРТЕ	03	БРОЈ ЛИСТА 02	ДАТУМ 2023.	




<b>ИДЕНТИФИКАЦИОНИ БРОЈ ЛЕТЊЕ БАШТЕ</b>		<b>2.1, 2.2, 2.3</b>	
Катастарска општина	Крагујевац 3	<b>ЛЕГЕНДА:</b>  ЗОНА ПОСТАВЉАЊА ЛЕТЊЕ БАШТЕ 2.1 (56.00 м²)  ЗОНА ПОСТАВЉАЊА ЛЕТЊЕ БАШТЕ 2.2 (56.00 м²)  ЗОНА ПОСТАВЉАЊА ЛЕТЊЕ БАШТЕ 2.3 (56.00 м²)  регулациона линија (РЛ)	
Катастарска парцела бр.	4062		
<b>Локација (ближе одредиште):</b> Улица Краља Петра I - Цветни трг - Крагујевац			
<b>Планска документација:</b> ПГР "ЦЕНТАР СТАРА ВАРОШ"			


 <b>ЈП УРБАНИЗАМ - КРАГУЈЕВАЦ</b> Ул. Краља Петра I бр. 23    34000 Крагујевац    www.urbanizam.co.rs тел: 034/306-603 (централа)    факс: 034/335-252    e-mail: office@urbanizam.co.rs ПИБ: 101577522    Мат. бр.: 07165862	
ИНВЕСТИТОР И НАРУЧИЛАЦ	Град Крагујевац, Градска управа за комуналне послове
ОБРАЂИВАЧ	Јавно предузеће УРБАНИЗАМ - Крагујевац
НАЗИВ ЕЛАБОРАТА	ПРОГРАМ ЛОКАЦИЈА БАШТИ УГОСТИТЕЉСКИХ ОБЈЕКТА НА ЈАВНИМ ПОВРШИНАМА
НАЗИВ ГРАФИЧКОГ ПРИЛОГА	КАТАЛОШКИ ЛИСТ БР. 3 - Зона постављања летњих башти 2.1, 2.2., 2.3. Локација: Пешачка зона
УРБАНИСТА	МИЛА БРАЈКОВИЋ, мастер инж.арх    ЛАЗАР МАНДИЋ, мастер инж.арх
ИЗВРШНИ ДИРЕКТОР	ИВАН СТАНКОВИЋ, дипл.инж.грађ
ДИРЕКТОР	ВЕСНА ЈОВАНОВИЋ МИЛОШЕВИЋ, дипл.инж.арх
БРОЈ КАРТЕ	03    БРОЈ ЛИСТА 01    ДАТУМ 2023.    РАЗМЕРА 1:200







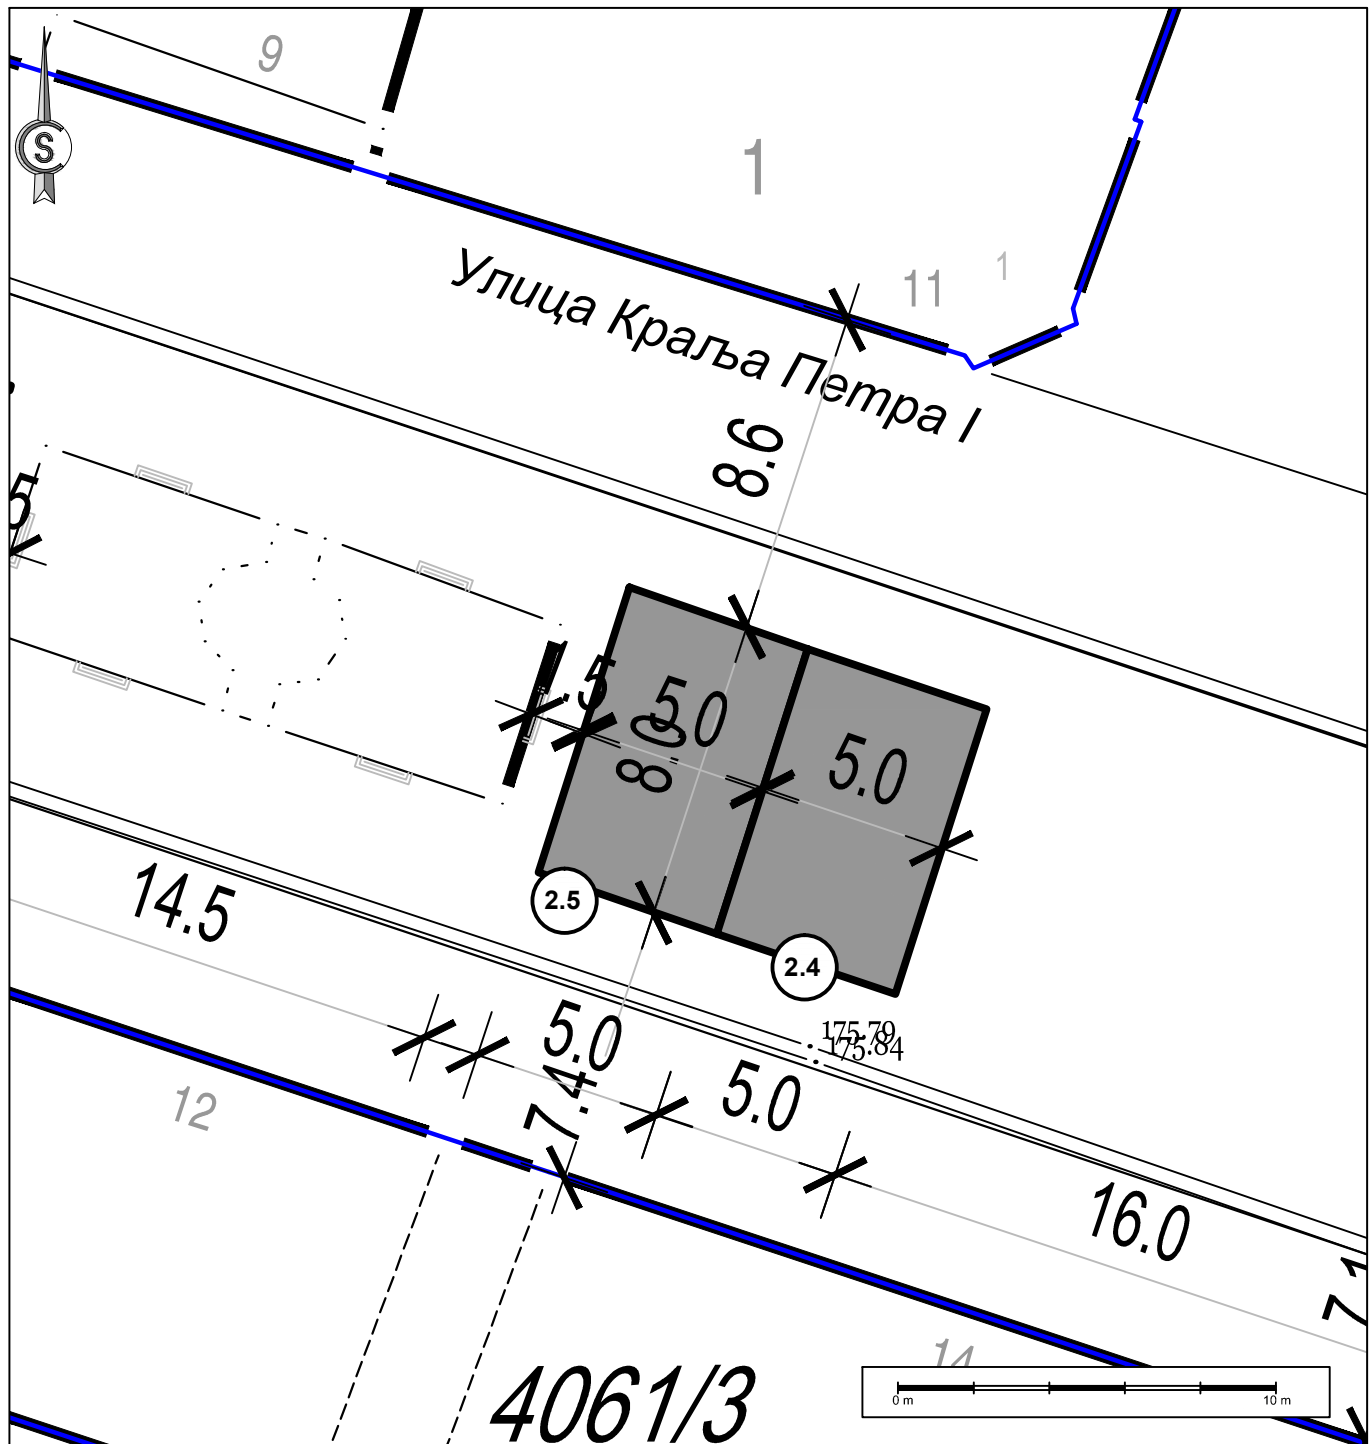

<b>ИДЕНТИФИКАЦИОНИ БРОЈ ЛЕТЊЕ БАШТЕ</b>		<b>2.4 и 2.5</b>
Катастарска општина	Крагујевац 3	<b>ЛЕГЕНДА:</b> ЗОНА ПОСТАВЉАЊА ЛЕТЊЕ БАШТЕ 2.4 (40,00 m <sup>2</sup> ) ЗОНА ПОСТАВЉАЊА ЛЕТЊЕ БАШТЕ 2.5 (40,00 m <sup>2</sup> ) регулациона линија (РЛ)
Катастарска парцела бр.	4062	
<b>Локација (ближе одредиште):</b> Улица Краља Петра I - Цветни трг - Крагујевац		
<b>Планска документација:</b> ПГР "ЦЕНТАР СТАРА ВАРОШ"		


 <b>ЈП УРБАНИЗАМ - КРАГУЈЕВАЦ</b> Ул. Краља Петра I бр. 23 тел: 034/306-603 (централа) ПИБ: 101577522		34000 Крагујевац факс: 034/335-252 Мат. бр.: 07165862		www.urbanizam.co.rs e-mail: office@urbanizam.co.rs	
ИНВЕСТИТОР И НАРУЧИЛАЦ	Град Крагујевац, Градска управа за комуналне послове				
ОБРАЂИВАЧ	Јавно предузеће УРБАНИЗАМ - Крагујевац				
НАЗИВ ЕЛАБОРАТА	ПРОГРАМ ЛОКАЦИЈА БАШТИ УГОСТИТЕЉСКИХ ОБЈЕКТА НА ЈАВНИМ ПОВРШИНАМА				
НАЗИВ ГРАФИЧКОГ ПРИЛОГА	КАТАЛОШКИ ЛИСТ БР. 4 - Зона постављања летњих башти 2.4, Локација: Пешачка зона на ортофото подлози				МП
УРБАНИСТА	МИЛА БРАЈКОВИЋ, мастер инж.арх		ЛАЗАР МАНДИЋ, мастер инж.арх		
ИЗВРШНИ ДИРЕКТОР	ИВАН СТАНКОВИЋ, дипл.инж.грађ				
ДИРЕКТОР	ВЕСНА ЈОВАНОВИЋ МИЛОШЕВИЋ, дипл.инж.арх				
БРОЈ КАРТЕ	04	БРОЈ ЛИСТА	02	ДАТУМ	2023.
				РАЗМЕРА	1:200






<b>ИДЕНТИФИКАЦИОНИ БРОЈ ЛЕТЊЕ БАШТЕ</b>	<b>2.4 и 2.5</b>
Катастарска општина Крагујевац 3 Катастарска парцела бр. 4062	<b>ЛЕГЕНДА:</b>  ЗОНА ПОСТАВЉАЊА ЛЕТЊЕ БАШТЕ 2.4 (40.00 m <sup>2</sup> )  ЗОНА ПОСТАВЉАЊА ЛЕТЊЕ БАШТЕ 2.4 (40.00 m <sup>2</sup> )  регулациона линија (РЛ)
<b>Локација (ближе одредиште):</b> Улица Краља Петра I - Цветни трг - Крагујевац	
<b>Планска документација:</b> ПГР "ЦЕНТАР СТАРА ВАРОШ"	


	<b>ЈП УРБАНИЗАМ - КРАГУЈЕВАЦ</b>			
	Ул. Краља Петра I бр. 23 тел: 034/306-603 (централа) ПИБ: 101577522	34000 Крагујевац факс: 034/335-252 Мат. бр.: 07165862	www.urbanizam.co.rs e-mail: office@urbanizam.co.rs	
<b>ИНВЕСТИТОР И НАРУЧИЛАЦ</b>	<b>Град Крагујевац, Градска управа за комуналне послове</b>			
<b>ОБРАЂИВАЧ</b>	<b>Јавно предузеће УРБАНИЗАМ - Крагујевац</b>			
<b>НАЗИВ ЕЛАБОРАТА</b>	<b>ПРОГРАМ ЛОКАЦИЈА БАШТИ УГОСТИТЕЉСКИХ ОБЈЕКТА НА ЈАВНИМ ПОВРШИНАМА</b>			
<b>НАЗИВ ГРАФИЧКОГ ПРИЛОГА</b>	<b>КАТАЛОШКИ ЛИСТ БР. 4 - Зона постављања летњих башти 2.4, Локација: Пешачка зона</b>			
<b>УРБАНИСТА</b>	МИЛА БРАЈКОВИЋ, мастер инж.арх	ЛАЗАР МАНДИЋ, мастер инж.арх		МП
<b>ИЗВРШНИ ДИРЕКТОР</b>	ИВАН СТАНКОВИЋ, дипл.инж.грађ			
<b>ДИРЕКТОР</b>	ВЕСНА ЈОВАНОВИЋ МИЛОШЕВИЋ, дипл.инж.арх			
<b>БРОЈ КАРТЕ</b>	04	БРОЈ ЛИСТА 01	ДАТУМ 2023.	

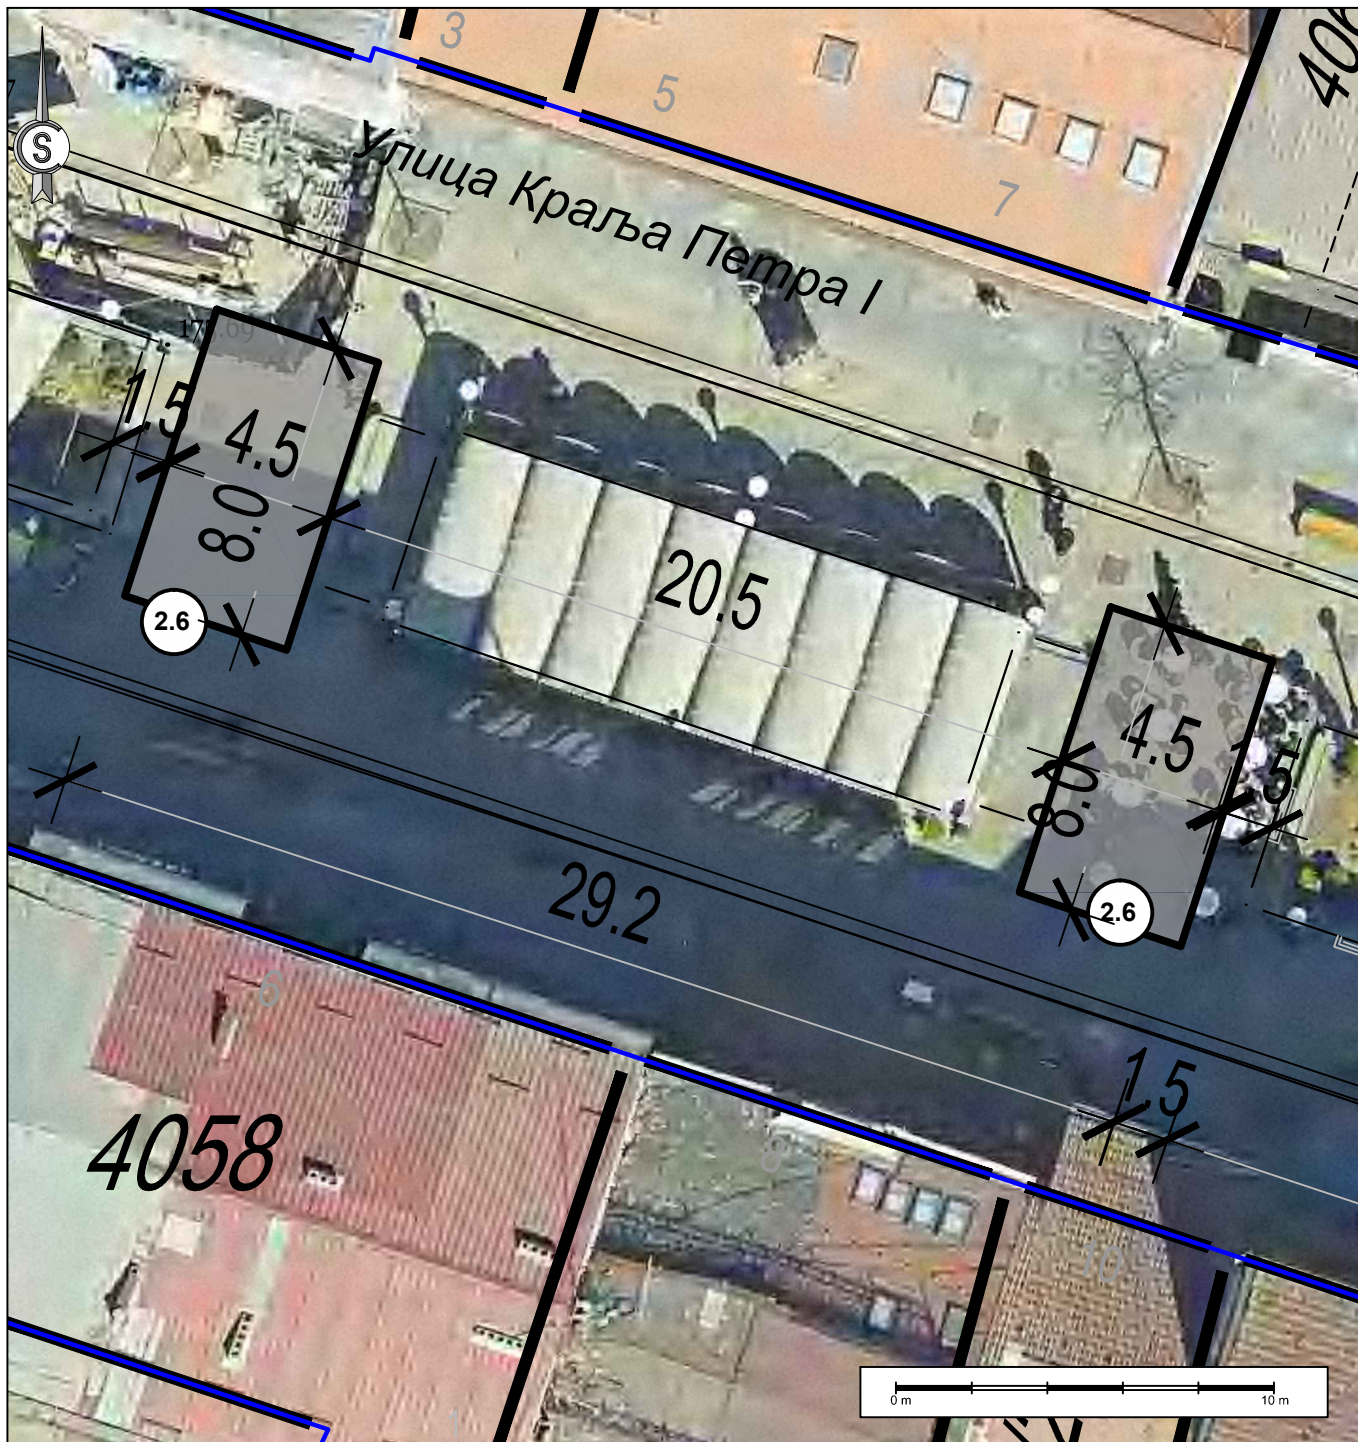






<b>ИДЕНТИФИКАЦИОНИ БРОЈ ЛЕТЊЕ БАШТЕ</b>	<b>2.6</b>
Катастарска општина Крагујевац 3 Катастарска парцела бр. 4062	<b>ЛЕГЕНДА:</b>  ЗОНА ПОСТАВЉАЊА ЛЕТЊЕ БАШТЕ 2.6 (72,00 m <sup>2</sup> )  регулациона линија (РЛ)
<b>Локација (ближе одредиште):</b> Улица Краља Петра I - Цветни трг - Крагујевац	
<b>Планска документација:</b> ПГР "ЦЕНТАР СТАРА ВАРОШ"	

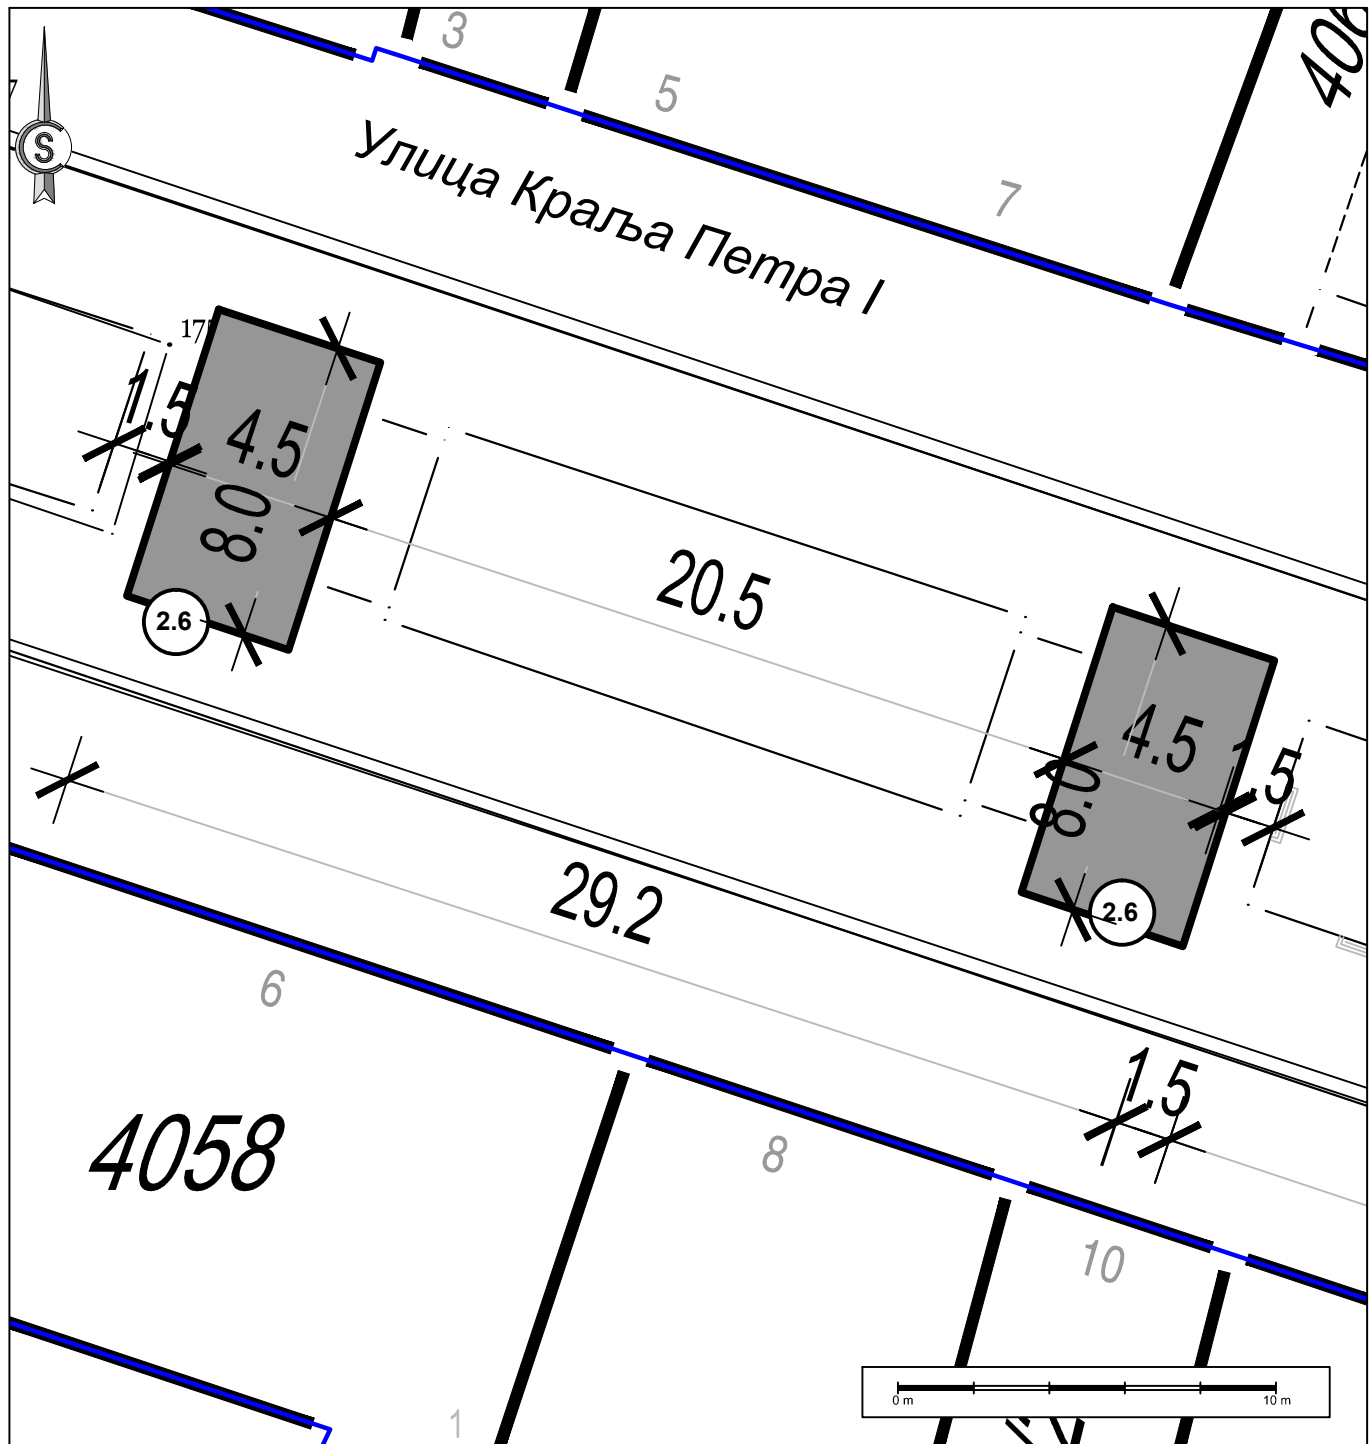
 <b>ЈП УРБАНИЗАМ - КРАГУЈЕВАЦ</b> Ул. Краља Петра I бр. 23 34000 Крагујевац www.urbanizam.co.rs тел: 034/306-603 (централа) факс: 034/335-252 e-mail: office@urbanizam.co.rs ПИБ: 101577522 Мат. бр.: 07165862	
ИНВЕСТИТОР И НАРУЧИЛАЦ	Град Крагујевац, Градска управа за комуналне послове
ОБРАЂИВАЧ	Јавно предузеће УРБАНИЗАМ - Крагујевац
НАЗИВ ЕЛАБОРАТА	ПРОГРАМ ЛОКАЦИЈА БАШТИ УГОСТИТЕЉСКИХ ОБЈЕКТА НА ЈАВНИМ ПОВРШИНАМА
НАЗИВ ГРАФИЧКОГ ПРИЛОГА	КАТАЛОШКИ ЛИСТ БР. 5 - Зона постављања летњих башти 2.5, Локација: Пешачка зона на ортофото подлози
УРБАНИСТА	МИЛА БРАЈКОВИЋ, мастер инж.арх ЛАЗАР МАНДИЋ, мастер инж.арх
ИЗВРШНИ ДИРЕКТОР	ИВАН СТАНКОВИЋ, дипл.инж.грађ
ДИРЕКТОР	ВЕСНА ЈОВАНОВИЋ МИЛОШЕВИЋ, дипл.инж.арх
БРОЈ КАРТЕ	05 БРОЈ ЛИСТА 02 ДАТУМ 2023. РАЗМЕРА 1:200



<b>ИДЕНТИФИКАЦИОНИ БРОЈ ЛЕТЊЕ БАШТЕ</b>		<b>2.6</b>
Катастарска општина	Крагујевац 3	<b>ЛЕГЕНДА:</b>  ЗОНА ПОСТАВЉАЊА ЛЕТЊЕ БАШТЕ 2.6 (72.00 m <sup>2</sup> )  регулациона линија (РЛ)
Катастарска парцела бр.	4062	
<b>Локација (ближе одредиште):</b> Улица Краља Петра I - Цветни трг - Крагујевац		
<b>Планска документација:</b> ПГР "ЦЕНТАР СТАРА ВАРОШ"		

		<b>ЈП УРБАНИЗАМ - КРАГУЈЕВАЦ</b> Ул. Краља Петра I бр. 23    34000 Крагујевац    www.urbanizam.co.rs тел: 034/306-603 (централа)    факс: 034/335-252    e-mail: office@urbanizam.co.rs ПИБ: 101577522    Мат. бр.: 07165862	
ИНВЕСТИТОР И НАРУЧИЛАЦ	Град Крагујевац, Градска управа за комуналне послове		
ОБРАЂИВАЧ	Јавно предузеће УРБАНИЗАМ - Крагујевац		
НАЗИВ ЕЛАБОРАТА	ПРОГРАМ ЛОКАЦИЈА БАШТИ УГОСТИТЕЉСКИХ ОБЈЕКТА НА ЈАВНИМ ПОВРШИНАМА		
НАЗИВ ГРАФИЧКОГ ПРИЛОГА	КАТАЛОШКИ ЛИСТ БР. 5 - Зона постављања летњих башти 2.5, Локација: Пешачка зона		МП
УРБАНИСТА	МИЛА БРАЈКОВИЋ, мастер инж.арх	ЛАЗАР МАНДИЋ, мастер инж.арх	
ИЗВРШНИ ДИРЕКТОР	ИВАН СТАНКОВИЋ, дипл.инж.грађ		
ДИРЕКТОР	ВЕСНА ЈОВАНОВИЋ МИЛОШЕВИЋ, дипл.инж.арх		
БРОЈ КАРТЕ	05	БРОЈ ЛИСТА 01	
		РАЗМЕРА 1:200	



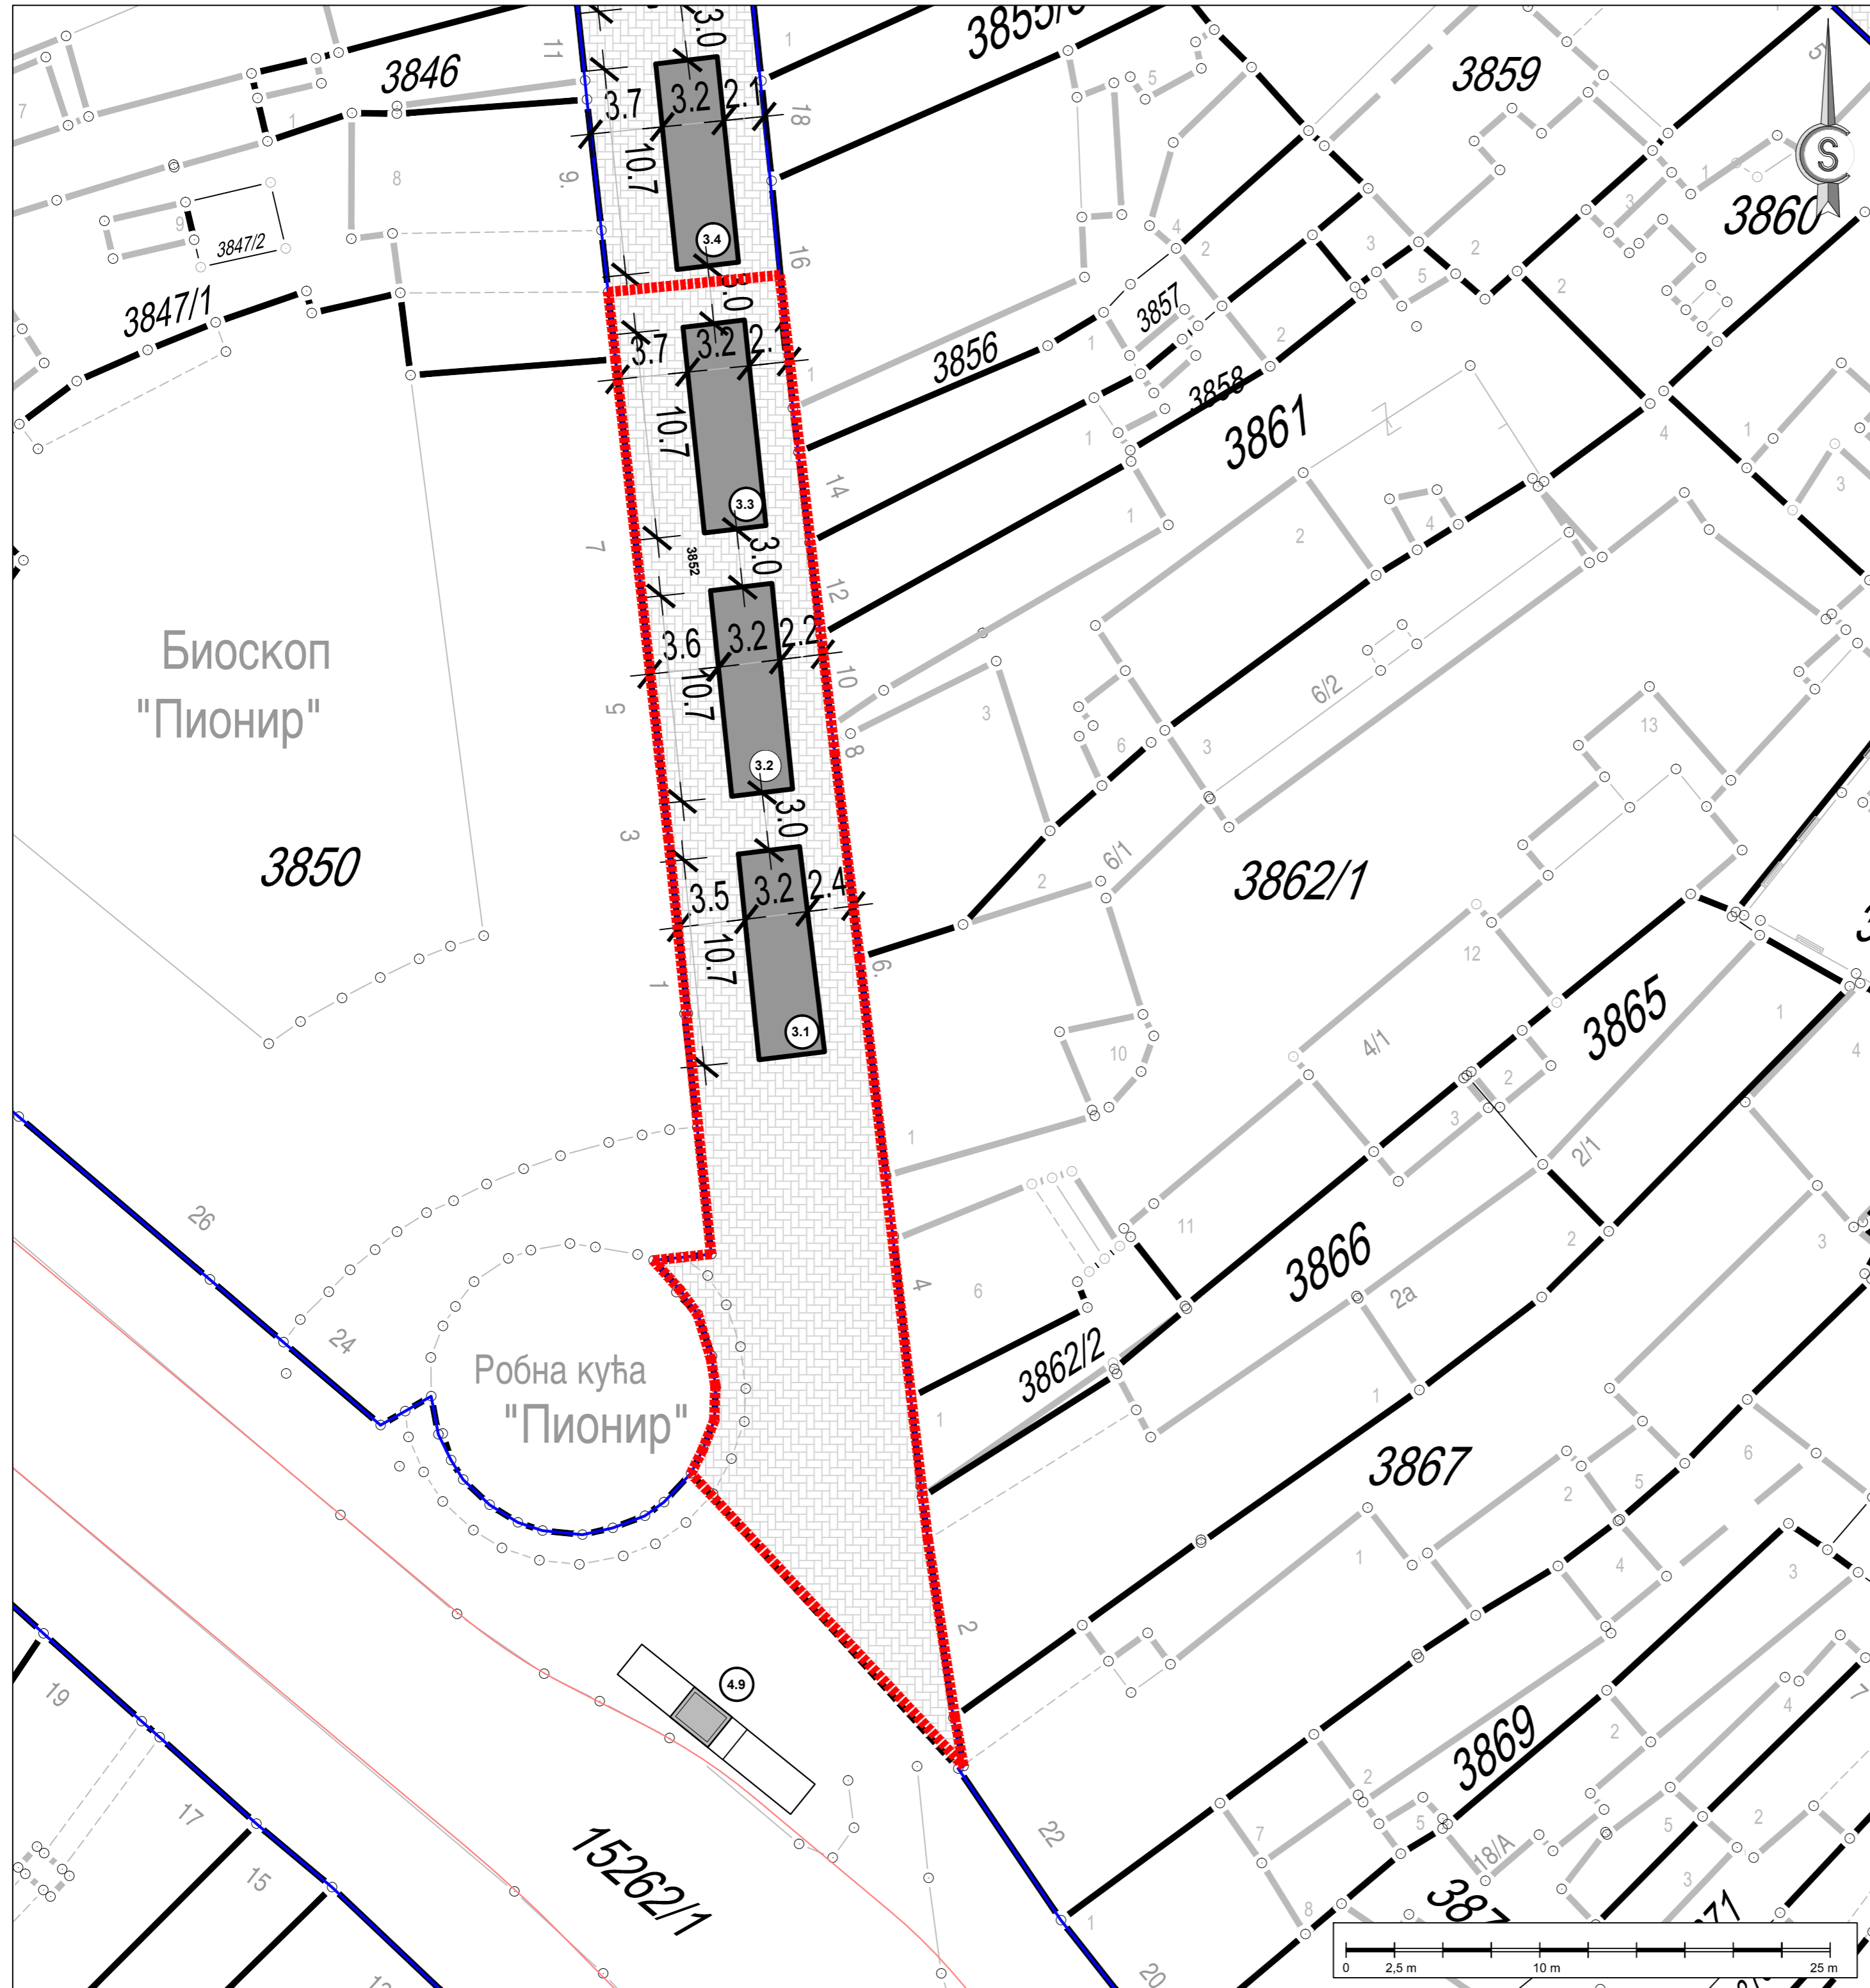






Биоскоп  
"Пионер"

Робна кућа  
"Пионер"



ГРАД КРАГУЈЕВАЦ

ЛЕГЕНДА:

-  УЛИЦА ЛОПЕ РИБАРА
-  ЗОНА ПОСТАВЉАЊА ЛЕТЊИХ БАШТИ
-  РЕГУЛАЦИОНА ЛИНИЈА (РЛ)
-  ИВИЦА КОЛОВОЗА-ТРОТОАРА
-  ПОПЛОЧАНЕ ПОВРШИНЕ


ПРОГРАМ ЛОКАЦИЈА БАШТИ УГОСТИТЕЉСКИХ ОБЈЕКТА  
НА ЈАВНИМ ПОВРШИНАМА




**ЈП УРБАНИЗАМ - КРАГУЈЕВАЦ**

Ул. Краља Петра I бр. 23 34000 Крагујевац www.urbanizam.co.rs  
 тел: 034-306-603 (централна) факс: 034-335-252 e-mail: office@urbanizam.co.rs  
 ЛПИС: 1011572622 Мат. бр.: 07165892

ИНВЕСТИТОР И НАРУЧИЛАЦ	Град Крагујевац, Градска управа за комуналне послове		
НОСИЛАЦ ИЗРАДЕ	Јавно предузеће УРБАНИЗАМ - Крагујевац		
ОБРАЂИВАЧ	Јавно предузеће УРБАНИЗАМ - Крагујевац		
НАЗИВ КАРТЕ	УЛИЦА ЛОПЕ РИБАРА СА ЗОНОМ ПОСТАВЉАЊА ЛЕТЊИХ БАШТИ		
ОДГОВОРНИ УРБАНИСТА	МИЛА БРАЈКОВИЋ, мастер инж. арх.	ЛАЗАР МАНДИЋ, мастер инж. арх.	МП
УРБАНИСТА	МИЛА БРАЈКОВИЋ, мастер инж. арх.		
ИЗВРШНИ ДИРЕКТОР	ИВАН СТАНКОВИЋ, дипл. инж. грађ.		
ДИРЕКТОР	ВЕСНА ЈОВАНОВИЋ МИЛОШЕВИЋ, дипл. инж. арх.		
БРОЈ КАРТЕ	03.1	БРОЈ ЛИСТА 01	ДАТУМ 2023. РАЗМЕРА 1:250

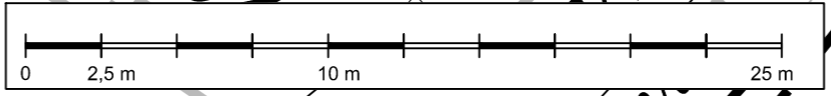



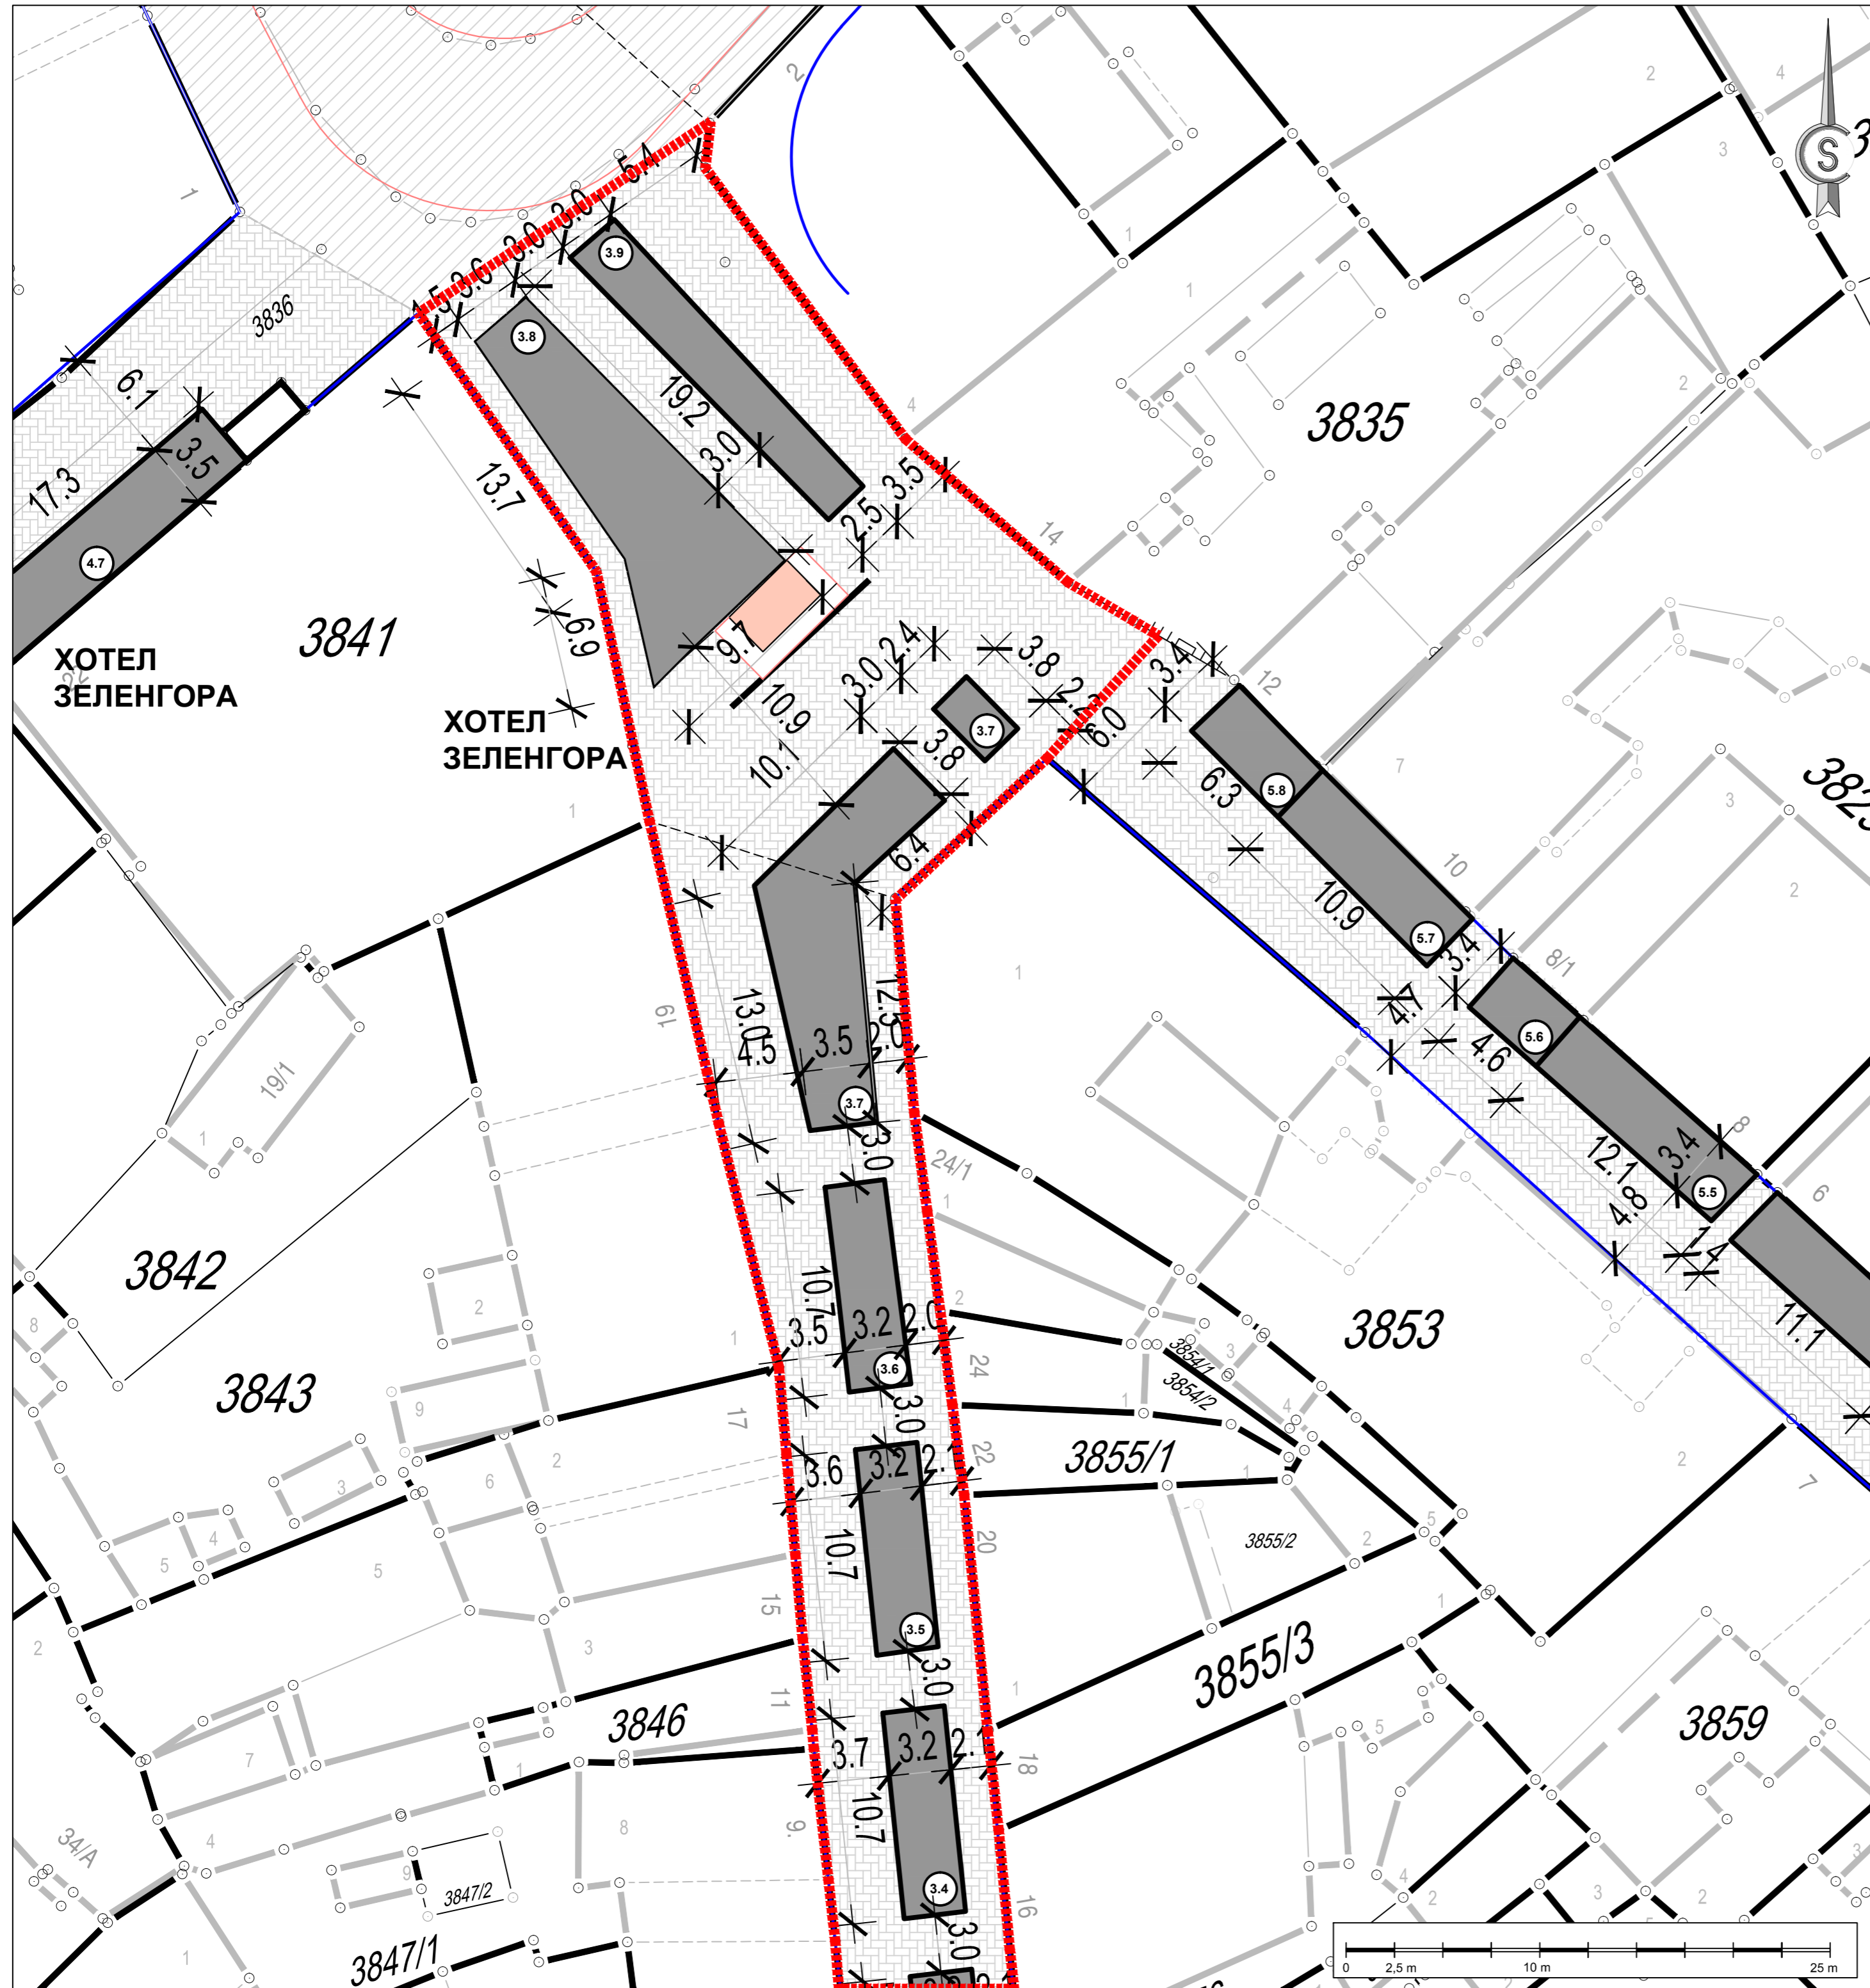






**ГРАД КРАГУЈЕВАЦ**

**ЛЕГЕНДА:**

-  УЛИЦА ЛОПЕ РИБАРА
-  ЗОНА ПОСТАВЉАЊА ЛЕТЊИХ БАШТИ
-  РЕГУЛАЦИОНА ЛИНИЈА (РЛ)
-  ИВИЦА КОЛОВОЗА-ТРОТОАРА
-  ПОПЛОЧАНЕ ПОВРШИНЕ


**ПРОГРАМ ЛОКАЦИЈА БАШТИ УГОСТИТЕЉСКИХ ОБЈЕКТА  
НА ЈАВНИМ ПОВРШИНАМА**




**ЈП УРБАНИЗАМ - КРАГУЈЕВАЦ**

Ул. Краља Петра I бр. 23 34000 Крагујевац www.urbanizam.co.rs  
 тел: 034-306-603 (централна) факс: 034-335-252 e-mail: office@urbanizam.co.rs  
 ЛП/С: 101572622 Мат. бр.: 07165982


ИНВЕСТИТОР И НАРУЧИЛАЦ	Град Крагујевац, Градска управа за комуналне послове		
НОСИЛАЦ ИЗРАДЕ	Јавно предузеће УРБАНИЗАМ - Крагујевац		
ОБРАЂИВАЧ	Јавно предузеће УРБАНИЗАМ - Крагујевац		
НАЗИВ КАРТЕ	УЛИЦА ЛОПЕ РИБАРА СА ЗОНОМ ПОСТАВЉАЊА ЛЕТЊИХ БАШТИ		
ОДГОВОРНИ УРБАНИСТА	МИЛА БРАЈКОВИЋ, мастер инж. арх.	ЛАЗАР МАНДИЋ, мастер инж. арх.	МП
УРБАНИСТА	МИЛА БРАЈКОВИЋ, мастер инж. арх.		
ИЗВРШНИ ДИРЕКТОР	ИВАН СТАНКОВИЋ, дипл. инж. грађ.		
ДИРЕКТОР	ВЕСНА ЈОВАНОВИЋ МИЛОШЕВИЋ, дипл. инж. арх.		
БРОЈ КАРТЕ	03.2	БРОЈ ЛИСТА 01	ДАТУМ 2023. РАЗМЕРА 1:250

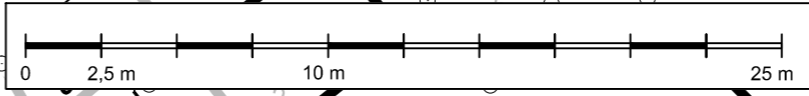




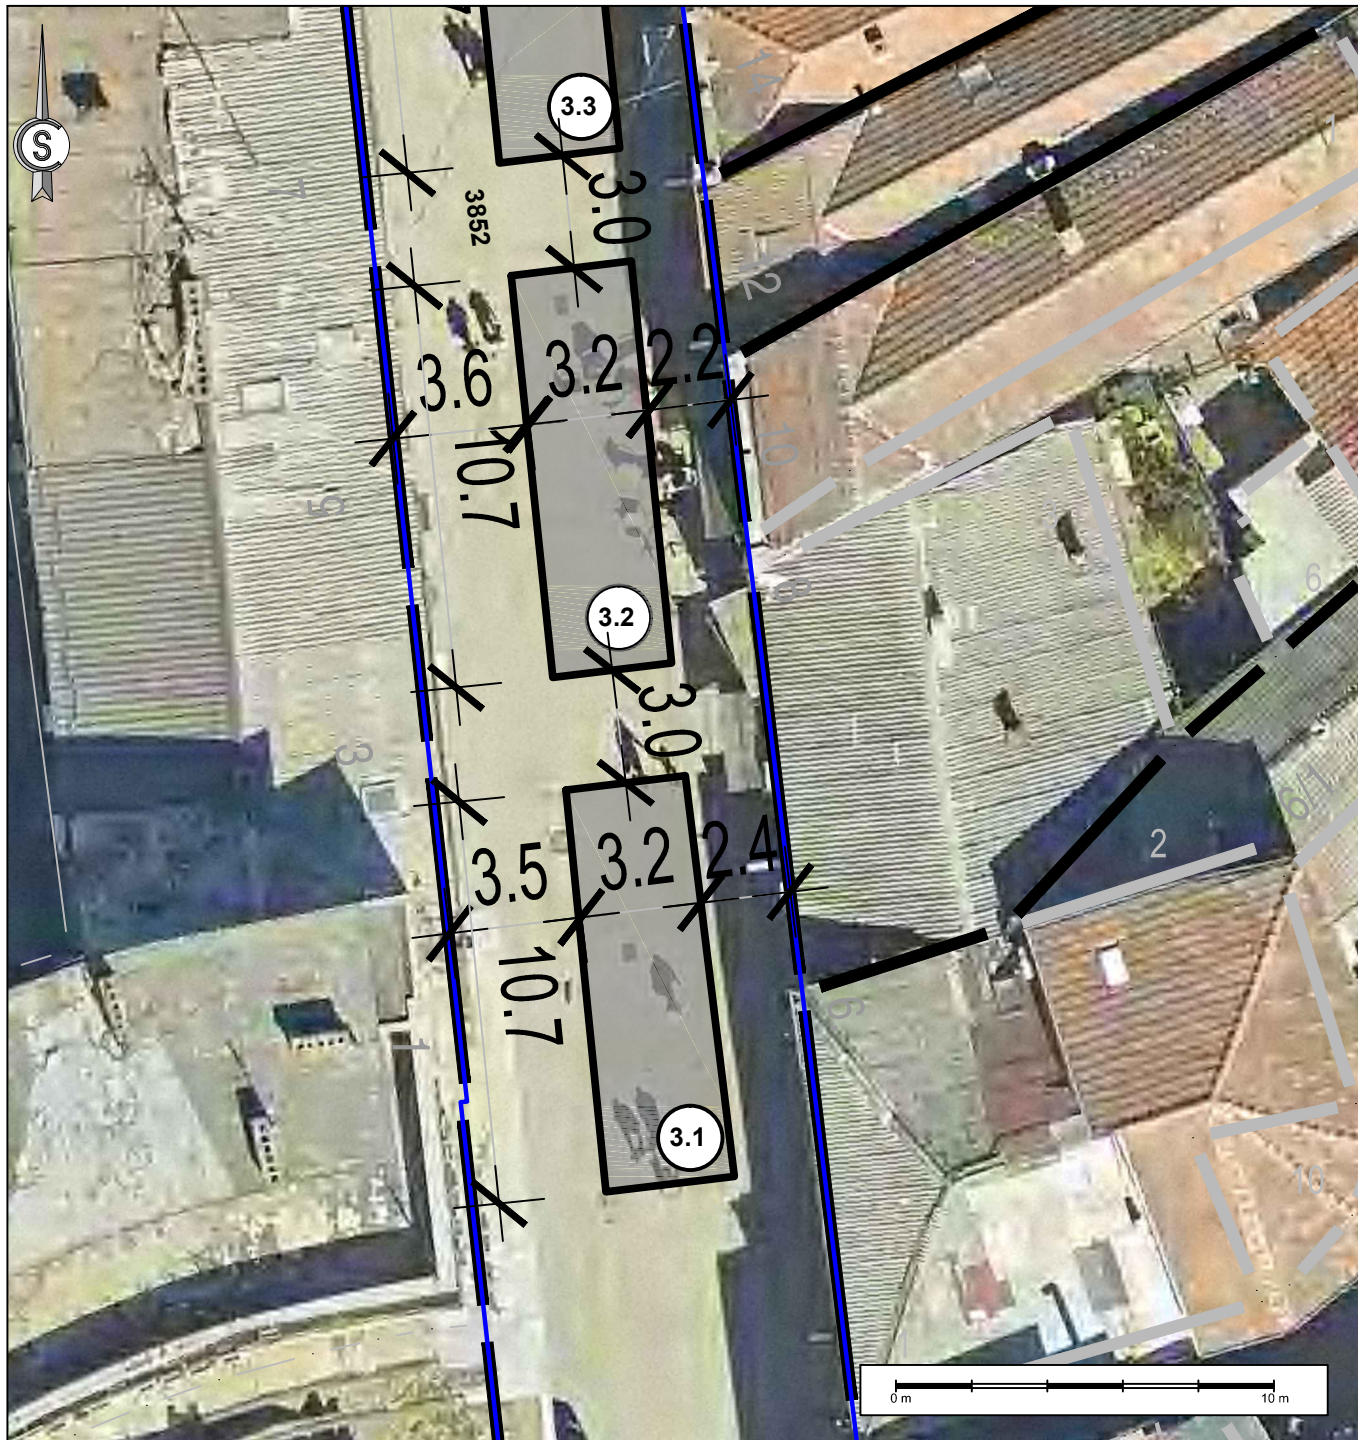


<b>ИДЕНТИФИКАЦИОНИ БРОЈ ЛЕТЊЕ БАШТЕ</b>	<b>3.1, 3.2</b>
Катастарска општина Крагујевац 3 Катастарска парцела бр. 3852	<b>ЛЕГЕНДА:</b> ЗОНА ПОСТАВЉАЊА ЛЕТЊЕ БАШТЕ 3.1. ( 35.25m <sup>2</sup> ) ЗОНА ПОСТАВЉАЊА ЛЕТЊЕ БАШТЕ 3.2. (34.00m <sup>2</sup> ) регулациона линија (РЛ)
<b>Локација (ближе одредиште):</b> Улица Лоле Рибара - Крагујевац	
<b>Планска документација:</b> ПГР "ЦЕНТАР СТАРА ВАРОШ"	


 <b>ЈП УРБАНИЗАМ - КРАГУЈЕВАЦ</b> Ул. Краља Петра I бр. 23    34000 Крагујевац    www.urbanizam.co.rs тел: 034/306-603 (централа)    факс: 034/335-252    e-mail: office@urbanizam.co.rs ПИБ: 101577522    Мат. бр.: 07165862	
ИНВЕСТИТОР И НАРУЧИЛАЦ	Град Крагујевац, Градска управа за комуналне послове
ОБРАЂИВАЧ	Јавно предузеће УРБАНИЗАМ - Крагујевац
НАЗИВ ЕЛАБОРАТА	ПРОГРАМ ЛОКАЦИЈА БАШТИ УГОСТИТЕЉСКИХ ОБЈЕКТА НА ЈАВНИМ ПОВРШИНАМА
НАЗИВ ГРАФИЧКОГ ПРИЛОГА	КАТАЛОШКИ ЛИСТ БР. 6 - Зона постављања летњих башти 3.1, 3.2, Локација: Лоле Рибара на ортофото подлози
УРБАНИСТА	МИЛА БРАЈКОВИЋ, мастер инж.арх    ЛАЗАР МАНДИЋ, мастер инж.арх
ИЗВРШНИ ДИРЕКТОР	ИВАН СТАНКОВИЋ, дипл.инж.грађ
ДИРЕКТОР	ВЕСНА ЈОВАНОВИЋ МИЛОШЕВИЋ, дипл.инж.арх
БРОЈ КАРТЕ	06    БРОЈ ЛИСТА 02    ДАТУМ 2023.    РАЗМЕРА 1:200

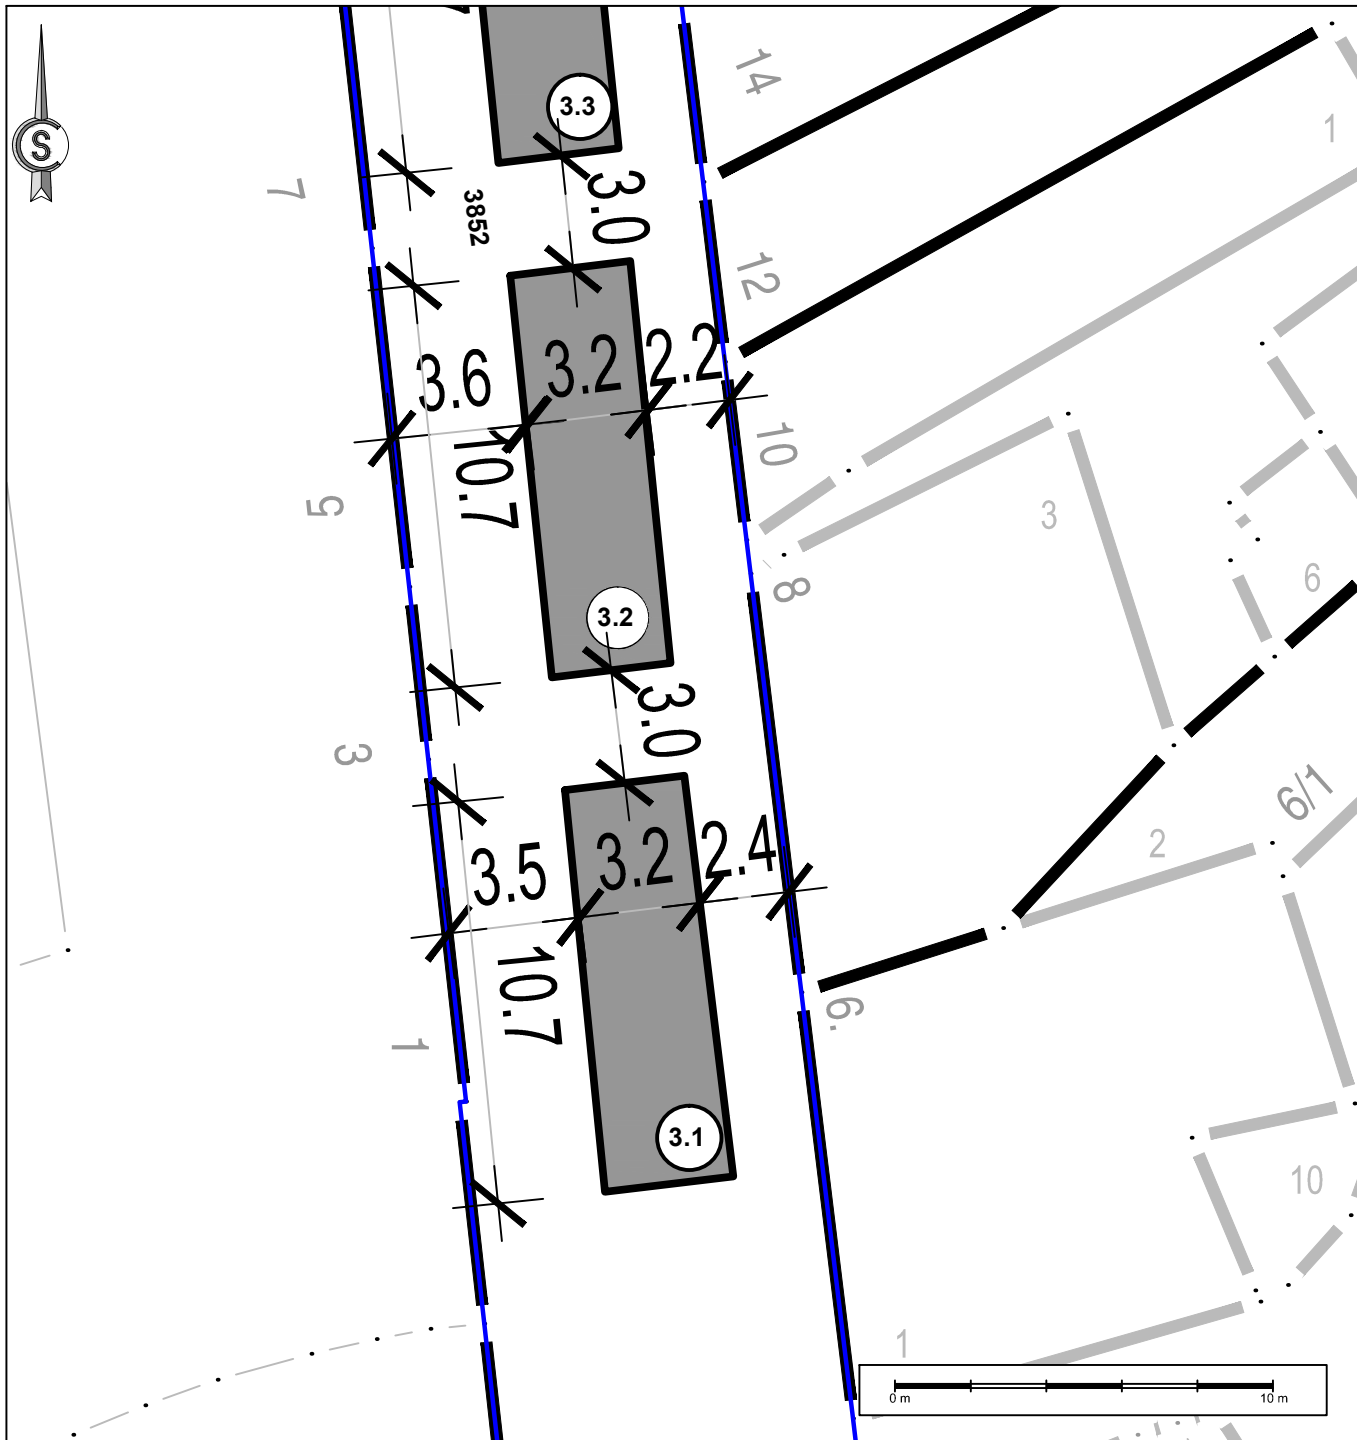

<b>ИДЕНТИФИКАЦИОНИ БРОЈ ЛЕТЊЕ БАШТЕ</b>		<b>3.1, 3.2</b>
Катастарска општина	Крагујевац 3	<b>ЛЕГЕНДА:</b> ЗОНА ПОСТАВЉАЊА ЛЕТЊЕ БАШТЕ 3.1. ( 35.25m <sup>2</sup> ) ЗОНА ПОСТАВЉАЊА ЛЕТЊЕ БАШТЕ 3.2. (34.00m <sup>2</sup> ) регулациона линија (РЛ)
Катастарска парцела бр.	3852	
<b>Локација (ближе одредиште):</b> Улица Лоле Рибара - Крагујевац		
<b>Планска документација:</b> ПГР "ЦЕНТАР СТАРА ВАРОШ"		


 <b>ЈП УРБАНИЗАМ - КРАГУЈЕВАЦ</b> Ул. Краља Петра I бр. 23    34000 Крагујевац    www.urbanizam.co.rs тел: 034/306-603 (централа)    факс: 034/335-252    e-mail: office@urbanizam.co.rs ПИБ: 101577522    Мат. бр.: 07165862	
ИНВЕСТИТОР И НАРУЧИЛАЦ	Град Крагујевац, Градска управа за комуналне послове
ОБРАЂИВАЧ	Јавно предузеће УРБАНИЗАМ - Крагујевац
НАЗИВ ЕЛАБОРАТА	ПРОГРАМ ЛОКАЦИЈА БАШТИ УГОСТИТЕЉСКИХ ОБЈЕКТА НА ЈАВНИМ ПОВРШИНАМА
НАЗИВ ГРАФИЧКОГ ПРИЛОГА	КАТАЛОШКИ ЛИСТ БР. 6 - Зона постављања летњих башти 3.1, 3.2, Локација: Лоле Рибара
УРБАНИСТА	МИЛА БРАЈКОВИЋ, мастер инж.арх    ЛАЗАР МАНДИЋ, мастер инж.арх
ИЗВРШНИ ДИРЕКТОР	ИВАН СТАНКОВИЋ, дипл.инж.грађ
ДИРЕКТОР	ВЕСНА ЈОВАНОВИЋ МИЛОШЕВИЋ, дипл.инж.арх
БРОЈ КАРТЕ	06    БРОЈ ЛИСТА 01    ДАТУМ 2023.    РАЗМЕРА 1:200



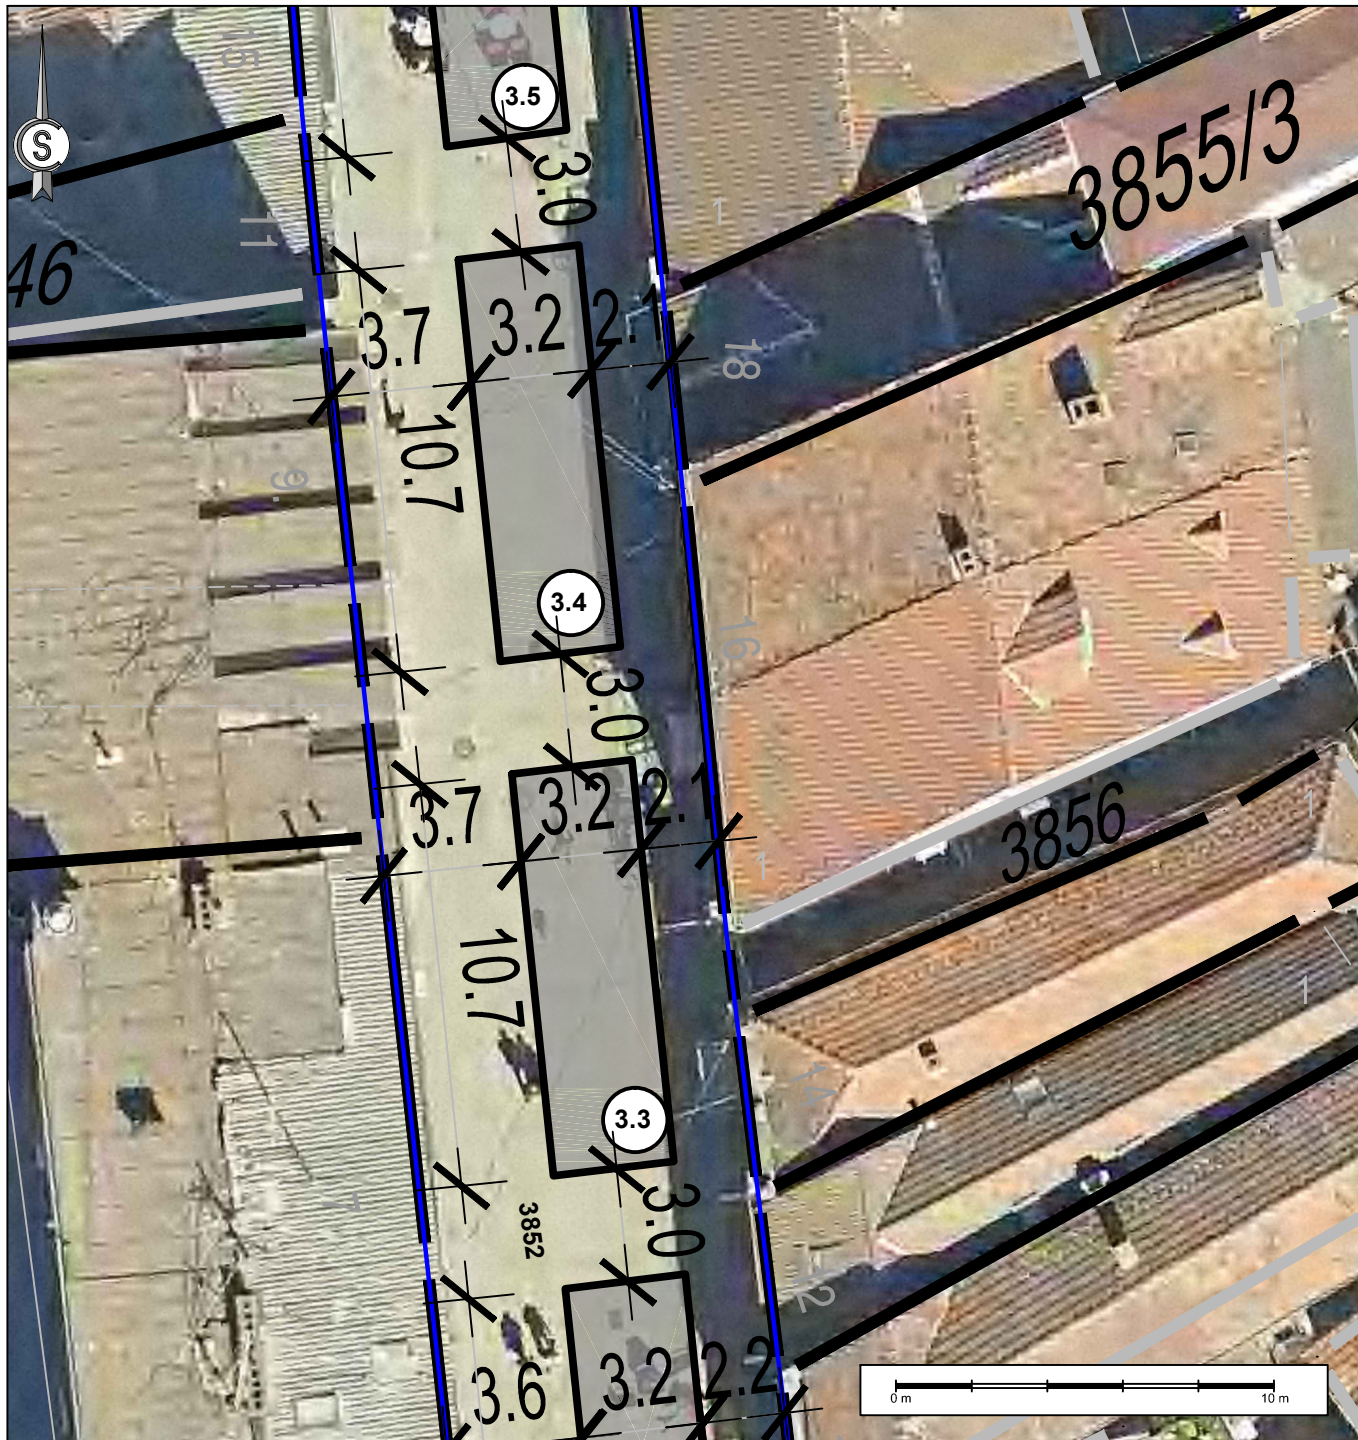

<b>ИДЕНТИФИКАЦИОНИ БРОЈ ЛЕТЊЕ БАШТЕ</b>	<b>3.3, 3.4</b>
Катастарска општина Крагујевац 3 Катастарска парцела бр. 3852	<b>ЛЕГЕНДА:</b> ЗОНА ПОСТАВЉАЊА ЛЕТЊЕ БАШТЕ 3.3. ( 34.20m <sup>2</sup> ) ЗОНА ПОСТАВЉАЊА ЛЕТЊЕ БАШТЕ 3.4. (34.20m <sup>2</sup> ) регулациона линија (РЛ) ивица коловоза-тротоара
<b>Локација (ближе одредиште):</b> Улица Лоле Рибара - Крагујевац	
<b>Планска документација:</b> ПГР "ЦЕНТАР СТАРА ВАРОШ"	


	<b>ЈП УРБАНИЗАМ - КРАГУЈЕВАЦ</b> Ул. Краља Петра I бр. 23    34000 Крагујевац    www.urbanizam.co.rs тел: 034/306-603 (централа)    факс: 034/335-252    e-mail: office@urbanizam.co.rs ПИБ: 101577522    Мат. бр.: 07165862			
	<b>ИНВЕСТИТОР И НАРУЧИЛАЦ</b> <b>Град Крагујевац, Градска управа за комуналне послове</b>			
<b>ОБРАЂИВАЧ</b>	<b>Јавно предузеће УРБАНИЗАМ - Крагујевац</b>			
<b>НАЗИВ ЕЛАБОРАТА</b>	<b>ПРОГРАМ ЛОКАЦИЈА БАШТИ УГОСТИТЕЉСКИХ ОБЈЕКТА НА ЈАВНИМ ПОВРШИНАМА</b>			
<b>НАЗИВ ГРАФИЧКОГ ПРИЛОГА</b>	<b>КАТАЛОШКИ ЛИСТ БР. 7 - Зона постављања летњих башти 3.3, 3.4, Локација: Лоле Рибара на ортофото подлози</b>			МП
<b>УРБАНИСТА</b>	МИЛА БРАЈКОВИЋ, мастер инж.арх		ЛАЗАР МАНДИЋ, мастер инж.арх	
<b>ИЗВРШНИ ДИРЕКТОР</b>	ИВАН СТАНКОВИЋ, дипл.инж.грађ			
<b>ДИРЕКТОР</b>	ВЕСНА ЈОВАНОВИЋ МИЛОШЕВИЋ, дипл.инж.арх			
<b>БРОЈ КАРТЕ</b>	07	<b>БРОЈ ЛИСТА</b> 02	<b>ДАТУМ</b> 2023.	<b>РАЗМЕРА</b> 1:200

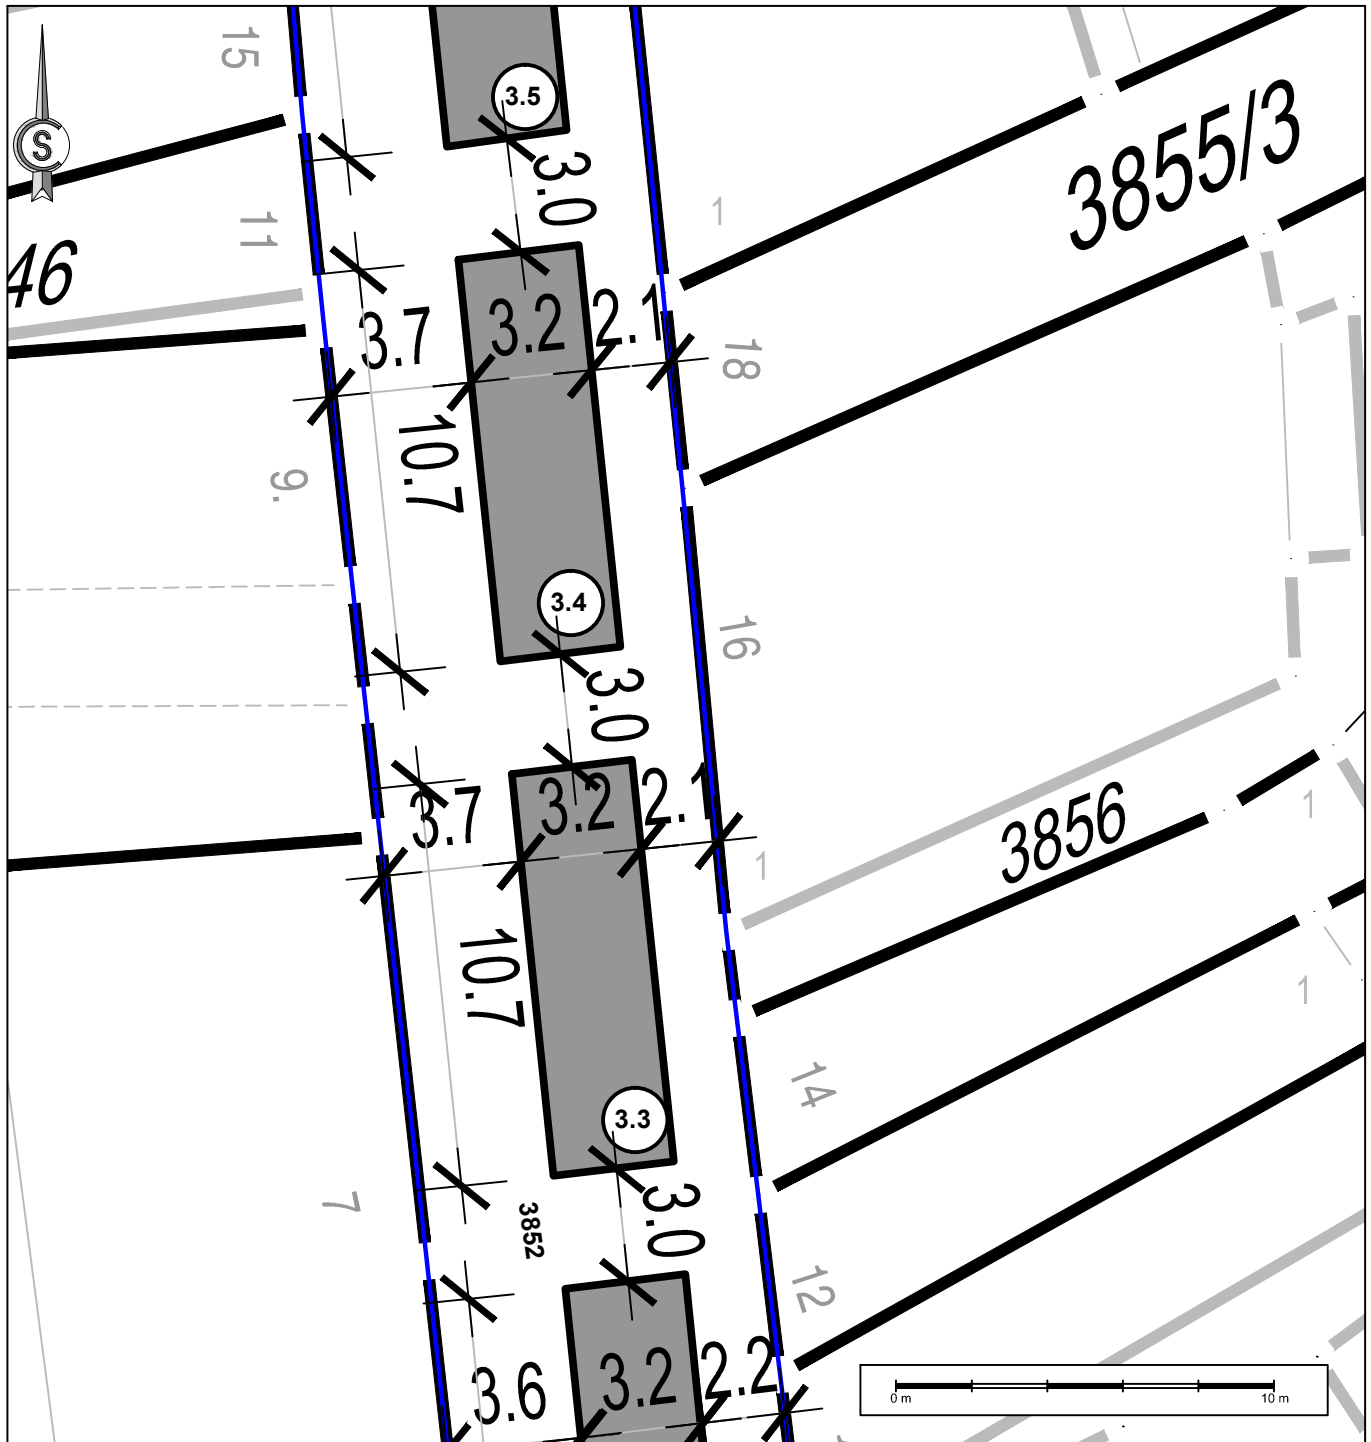





<b>ИДЕНТИФИКАЦИОНИ БРОЈ ЛЕТЊЕ БАШТЕ</b>		<b>3.3, 3.4</b>
Катастарска општина	Крагујевац 3	<b>ЛЕГЕНДА:</b> ЗОНА ПОСТАВЉАЊА ЛЕТЊЕ БАШТЕ 3.3. ( 34.20m <sup>2</sup> ) ЗОНА ПОСТАВЉАЊА ЛЕТЊЕ БАШТЕ 3.4. (34.20m <sup>2</sup> ) регулациона линија (РЛ) ивица коловоза-тротоара
Катастарска парцела бр.	3852	
<b>Локација (ближе одредиште):</b> Улица Лоле Рибара - Крагујевац		
<b>Планска документација:</b> ПГР "ЦЕНТАР СТАРА ВАРОШ"		

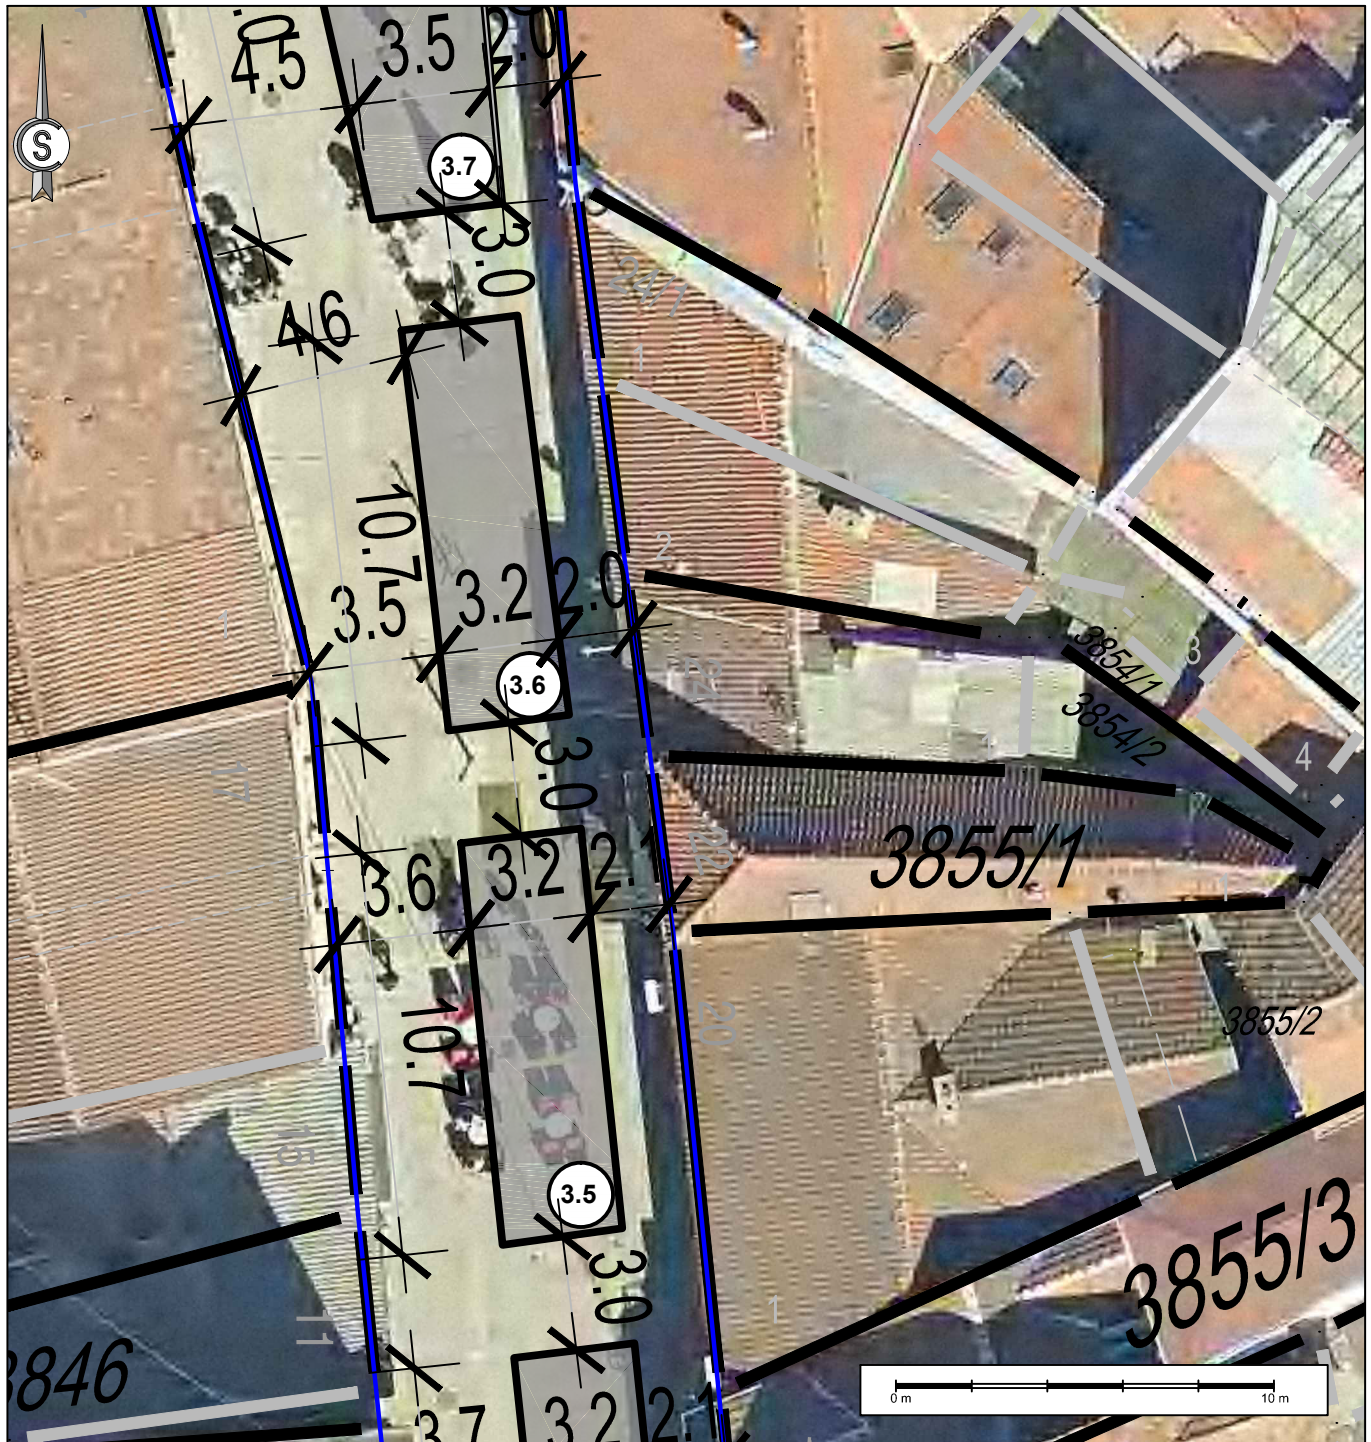
		<b>ЈП УРБАНИЗАМ - КРАГУЈЕВАЦ</b> Ул. Краља Петра I бр. 23      34000 Крагујевац      www.urbanizam.co.rs тел: 034/306-603 (централа)      факс: 034/335-252      e-mail: office@urbanizam.co.rs ПИБ: 101577522      Мат. бр.: 07165862	
ИНВЕСТИТОР И НАРУЧИЛАЦ	Град Крагујевац, Градска управа за комуналне послове		
ОБРАЂИВАЧ	Јавно предузеће УРБАНИЗАМ - Крагујевац		
НАЗИВ ЕЛАБОРАТА	ПРОГРАМ ЛОКАЦИЈА БАШТИ УГОСТИТЕЉСКИХ ОБЈЕКТА НА ЈАВНИМ ПОВРШИНАМА		
НАЗИВ ГРАФИЧКОГ ПРИЛОГА	КАТАЛОШКИ ЛИСТ БР. 7 - Зона постављања летњих башти 3.3, 3.4, Локација: Лоле Рибара		МП
УРБАНИСТА	МИЛА БРАЈКОВИЋ, мастер инж.арх	ЛАЗАР МАНДИЋ, мастер инж.арх	
ИЗВРШНИ ДИРЕКТОР	ИВАН СТАНКОВИЋ, дипл.инж.грађ		
ДИРЕКТОР	ВЕСНА ЈОВАНОВИЋ МИЛОШЕВИЋ, дипл.инж.арх		
БРОЈ КАРТЕ	07	БРОЈ ЛИСТА 01	
		РАЗМЕРА 1:200	







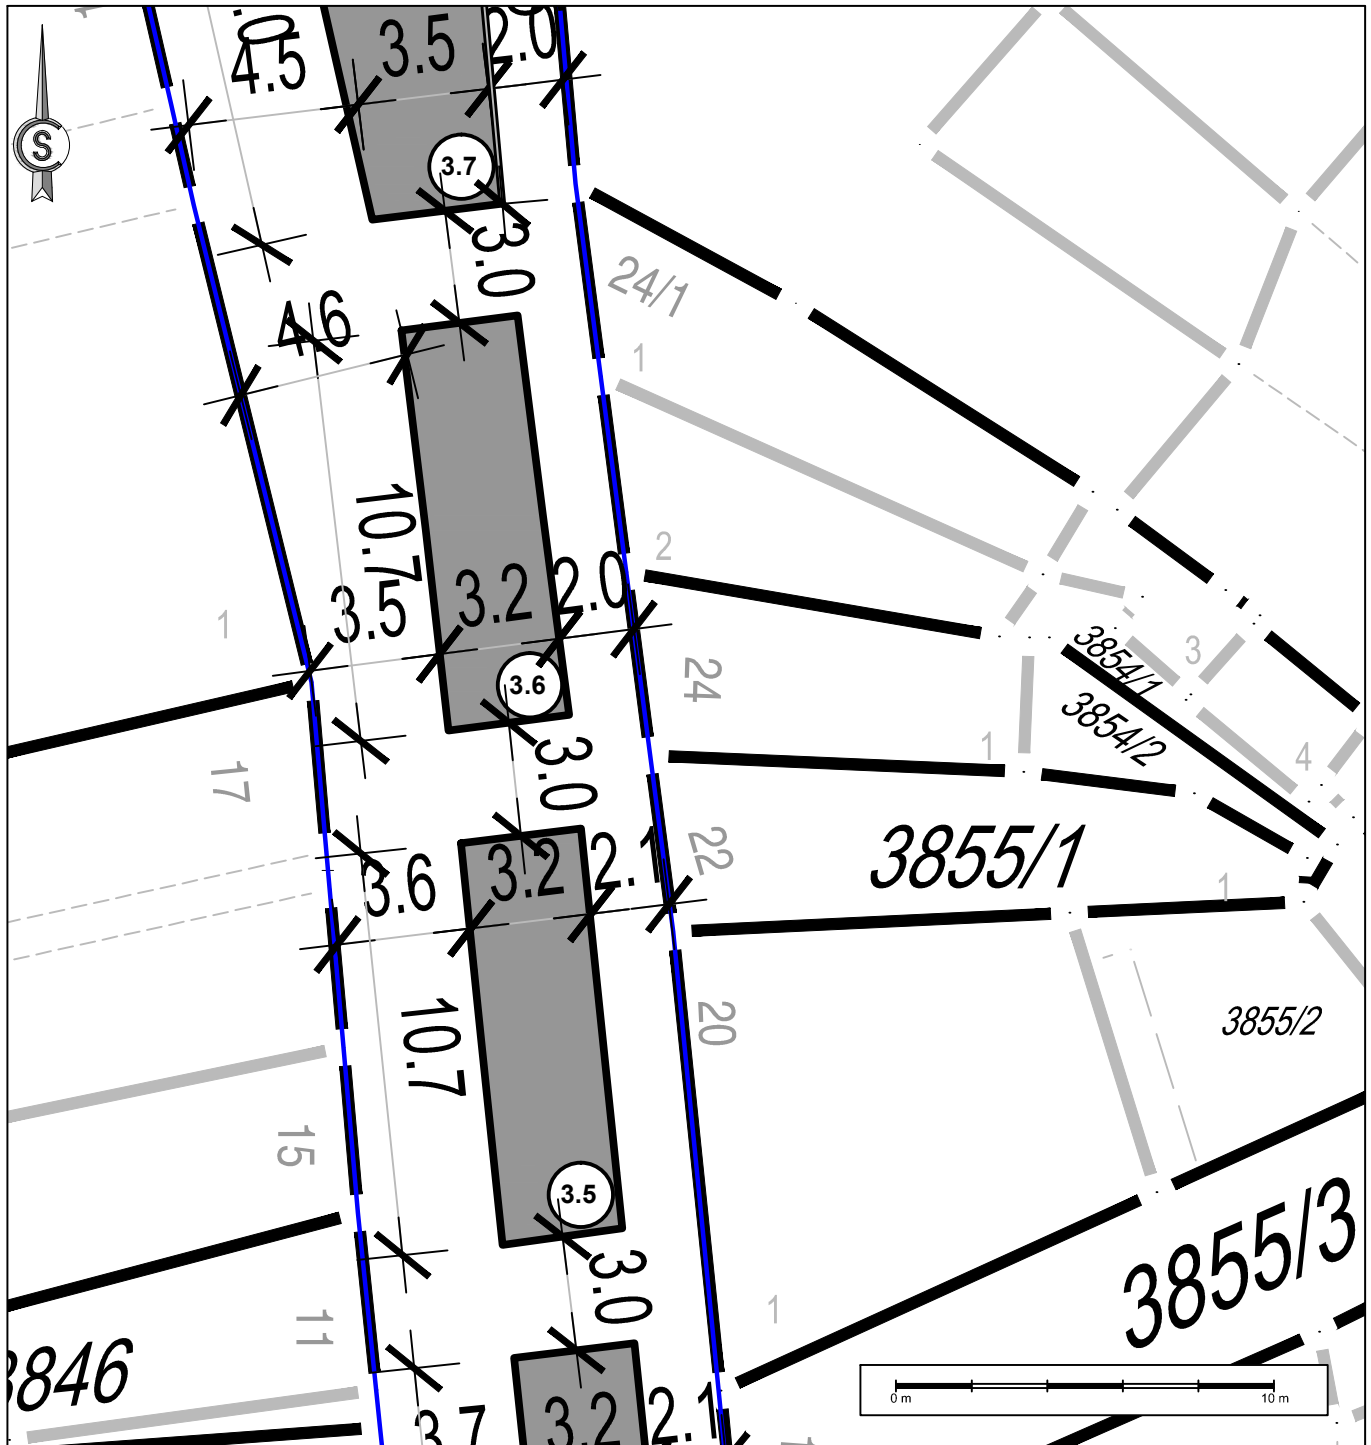

<b>ИДЕНТИФИКАЦИОНИ БРОЈ ЛЕТЊЕ БАШТЕ</b>	<b>3.5, 3.6</b>
Катастарска општина Крагујевац 3 Катастарска парцела бр. 3852	<b>ЛЕГЕНДА:</b>  ЗОНА ПОСТАВЉАЊА ЛЕТЊЕ БАШТЕ 3.5 ( 34.10m²)  ЗОНА ПОСТАВЉАЊА ЛЕТЊЕ БАШТЕ 3.6 (33.50 m²)  регулациона линија (РЛ)
<b>Локација (ближе одредиште):</b> Улица Лоле Рибара - Крагујевац	
<b>Планска документација:</b> ПГР "ЦЕНТАР СТАРА ВАРОШ"	


	<b>ЈП УРБАНИЗАМ - КРАГУЈЕВАЦ</b> Ул. Краља Петра I бр. 23    34000 Крагујевац    www.urbanizam.co.rs тел: 034/306-603 (централа)    факс: 034/335-252    e-mail: office@urbanizam.co.rs ПИБ: 101577522    Мат. бр.: 07165862			
	ИНВЕСТИТОР И НАРУЧИЛАЦ	Град Крагујевац, Градска управа за комуналне послове		
ОБРАЂИВАЧ	Јавно предузеће УРБАНИЗАМ - Крагујевац			
НАЗИВ ЕЛАБОРАТА	ПРОГРАМ ЛОКАЦИЈА БАШТИ УГОСТИТЕЉСКИХ ОБЈЕКТА НА ЈАВНИМ ПОВРШИНАМА			
НАЗИВ ГРАФИЧКОГ ПРИЛОГА	КАТАЛОШКИ ЛИСТ БР. 8 - Зона постављања летњих башти 3.5, 3.6, Локација: Лоле Рибара на ортофото подлози			МП
УРБАНИСТА	МИЛА БРАЈКОВИЋ, мастер инж.арх	ЛАЗАР МАНДИЋ, мастер инж.арх		
ИЗВРШНИ ДИРЕКТОР	ИВАН СТАНКОВИЋ, дипл.инж.грађ			
ДИРЕКТОР	ВЕСНА ЈОВАНОВИЋ МИЛОШЕВИЋ, дипл.инж.арх			
БРОЈ КАРТЕ	08	БРОЈ ЛИСТА 02	ДАТУМ 2023.	




<b>ИДЕНТИФИКАЦИОНИ БРОЈ ЛЕТЊЕ БАШТЕ</b>	<b>3.5, 3.6</b>
Катастарска општина Катастарска парцела бр.	Крагујевац 3 3852
<b>Локација (ближе одредиште):</b> Улица Лоле Рибара - Крагујевац	<b>ЛЕГЕНДА:</b>  ЗОНА ПОСТАВЉАЊА ЛЕТЊЕ БАШТЕ 3.5 ( 34.10m²)  ЗОНА ПОСТАВЉАЊА ЛЕТЊЕ БАШТЕ 3.6 ( 33.50 m²)  регулациона линија (РЛ)
<b>Планска документација:</b> ПГР "ЦЕНТАР СТАРА ВАРОШ"	

	<b>ЈП УРБАНИЗАМ - КРАГУЈЕВАЦ</b>			
	Ул. Краља Петра I бр. 23 тел: 034/306-603 (централа) ПИБ: 101577522	34000 Крагујевац факс: 034/335-252 Мат. бр.: 07165862	www.urbanizam.co.rs e-mail: office@urbanizam.co.rs	
<b>ИНВЕСТИТОР И НАРУЧИЛАЦ</b>	<b>Град Крагујевац, Градска управа за комуналне послове</b>			
<b>ОБРАЂИВАЧ</b>	<b>Јавно предузеће УРБАНИЗАМ - Крагујевац</b>			
<b>НАЗИВ ЕЛАБОРАТА</b>	<b>ПРОГРАМ ЛОКАЦИЈА БАШТИ УГОСТИТЕЉСКИХ ОБЈЕКТА НА ЈАВНИМ ПОВРШИНАМА</b>			
<b>НАЗИВ ГРАФИЧКОГ ПРИЛОГА</b>	<b>КАТАЛОШКИ ЛИСТ БР. 8 - Зона постављања летњих башти 3.5, 3.6, Локација: Лоле Рибара</b>			МП
<b>УРБАНИСТА</b>	МИЛА БРАЈКОВИЋ, мастер инж.арх	ЛАЗАР МАНДИЋ, мастер инж.арх		
<b>ИЗВРШНИ ДИРЕКТОР</b>	ИВАН СТАНКОВИЋ, дипл.инж.грађ			
<b>ДИРЕКТОР</b>	ВЕСНА ЈОВАНОВИЋ МИЛОШЕВИЋ, дипл.инж.арх			
<b>БРОЈ КАРТЕ</b>	<b>08</b>	<b>БРОЈ ЛИСТА 01</b>	<b>ДАТУМ 2023.</b>	<b>РАЗМЕРА 1:200</b>



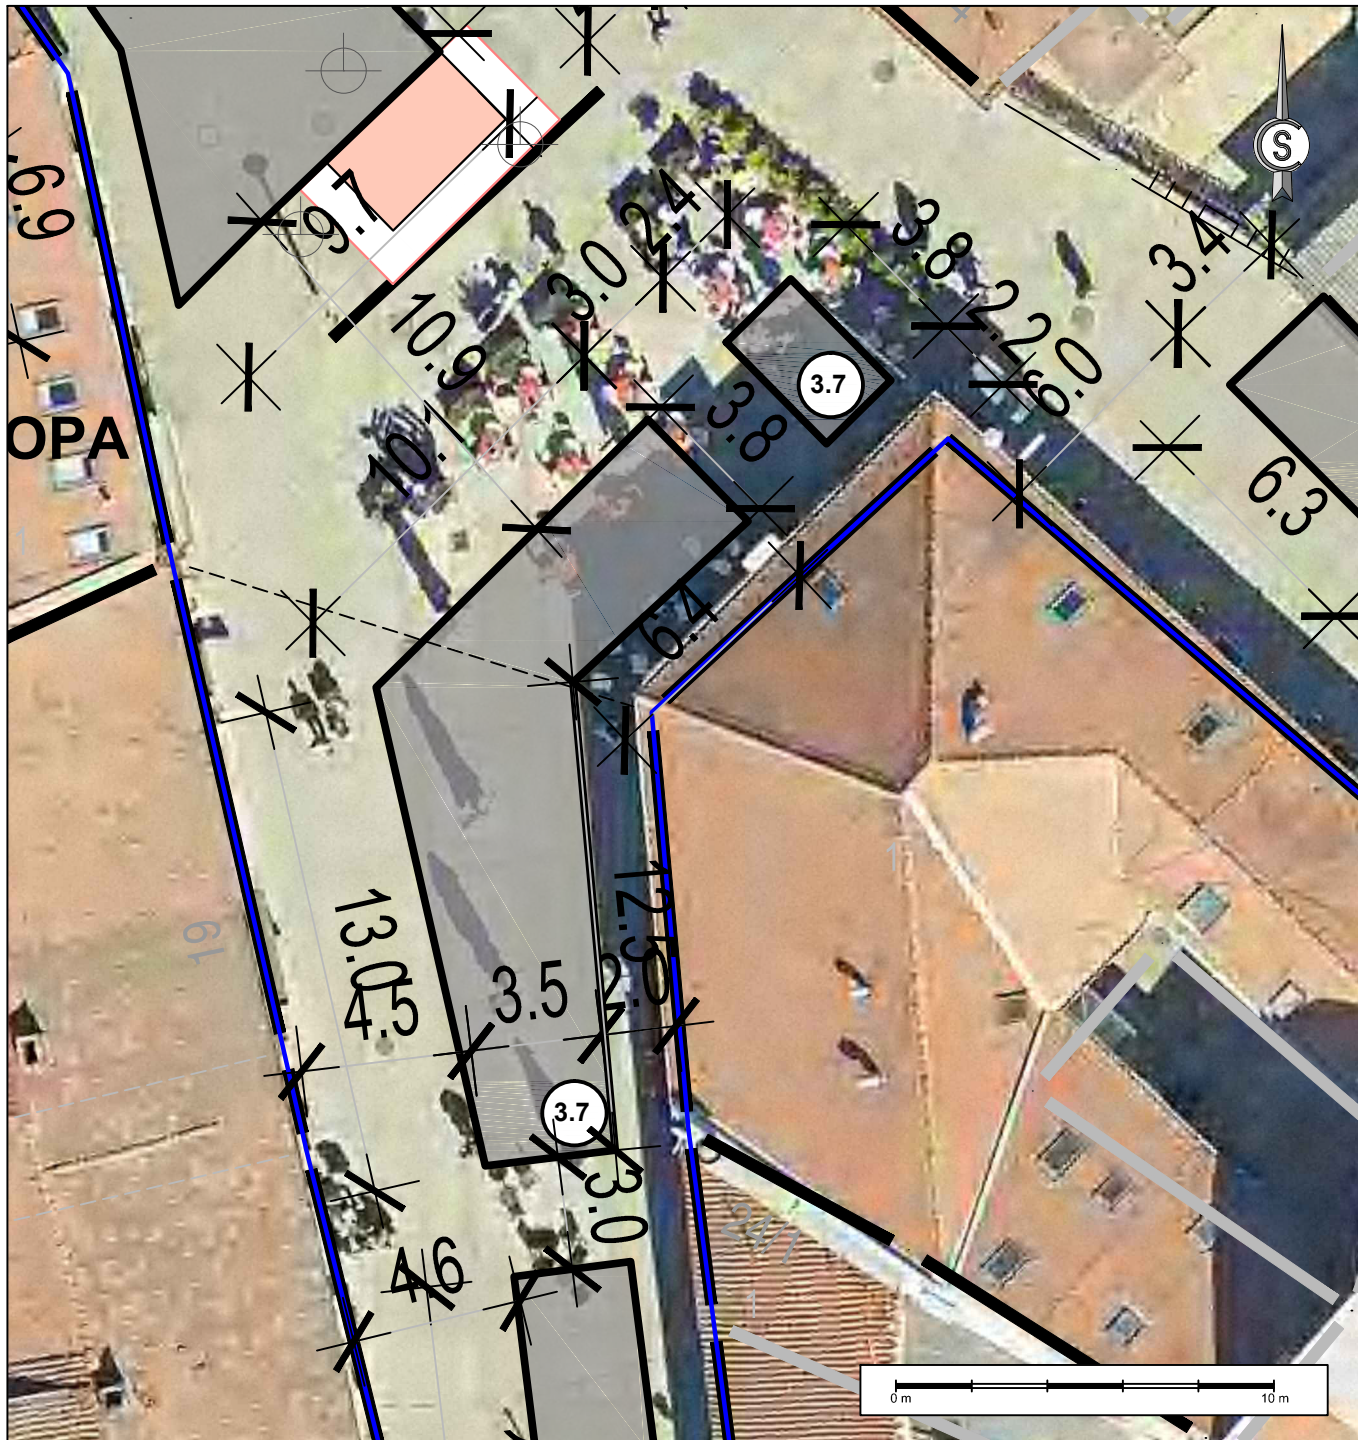


<b>ИДЕНТИФИКАЦИОНИ БРОЈ ЛЕТЊЕ БАШТЕ</b>		<b>3.7</b>
Катастарска општина	Крагујевац 3	<b>ЛЕГЕНДА:</b> ЗОНА ПОСТАВЉАЊА ЛЕТЊЕ БАШТЕ 3.7. (93.45 m <sup>2</sup> ) регулациона линија (РЛ)
Катастарска парцела бр.	3852	
<b>Локација (ближе одредиште):</b> Улица Лоле Рибара - Крагујевац		
<b>Планска документација:</b> ПГР "ЦЕНТАР СТАРА ВАРОШ"		

 <b>ЈП УРБАНИЗАМ - КРАГУЈЕВАЦ</b> Ул. Краља Петра I бр. 23    34000 Крагујевац    www.urbanizam.co.rs тел: 034/306-603 (централа)    факс: 034/335-252    e-mail: office@urbanizam.co.rs ПИБ: 101577522    Мат. бр.: 07165862		
ИНВЕСТИТОР И НАРУЧИЛАЦ	Град Крагујевац, Градска управа за комуналне послове	
ОБРАЂИВАЧ	Јавно предузеће УРБАНИЗАМ - Крагујевац	
НАЗИВ ЕЛАБОРАТА	ПРОГРАМ ЛОКАЦИЈА БАШТИ УГОСТИТЕЉСКИХ ОБЈЕКТА НА ЈАВНИМ ПОВРШИНАМА	
НАЗИВ ГРАФИЧКОГ ПРИЛОГА	КАТАЛОШКИ ЛИСТ БР. 9 - Зона постављања летњих башти 3.7, Локација: Лоле Рибара на ортофото подлози	МП
УРБАНИСТА	МИЛА БРАЈКОВИЋ, мастер инж.арх      ЛАЗАР МАНДИЋ, мастер инж.арх	
ИЗВРШНИ ДИРЕКТОР	ИВАН СТАНКОВИЋ, дипл.инж.грађ	
ДИРЕКТОР	ВЕСНА ЈОВАНОВИЋ МИЛОШЕВИЋ, дипл.инж.арх	
БРОЈ КАРТЕ	09    БРОЈ ЛИСТА    02    ДАТУМ    2023.    РАЗМЕРА    1:200	





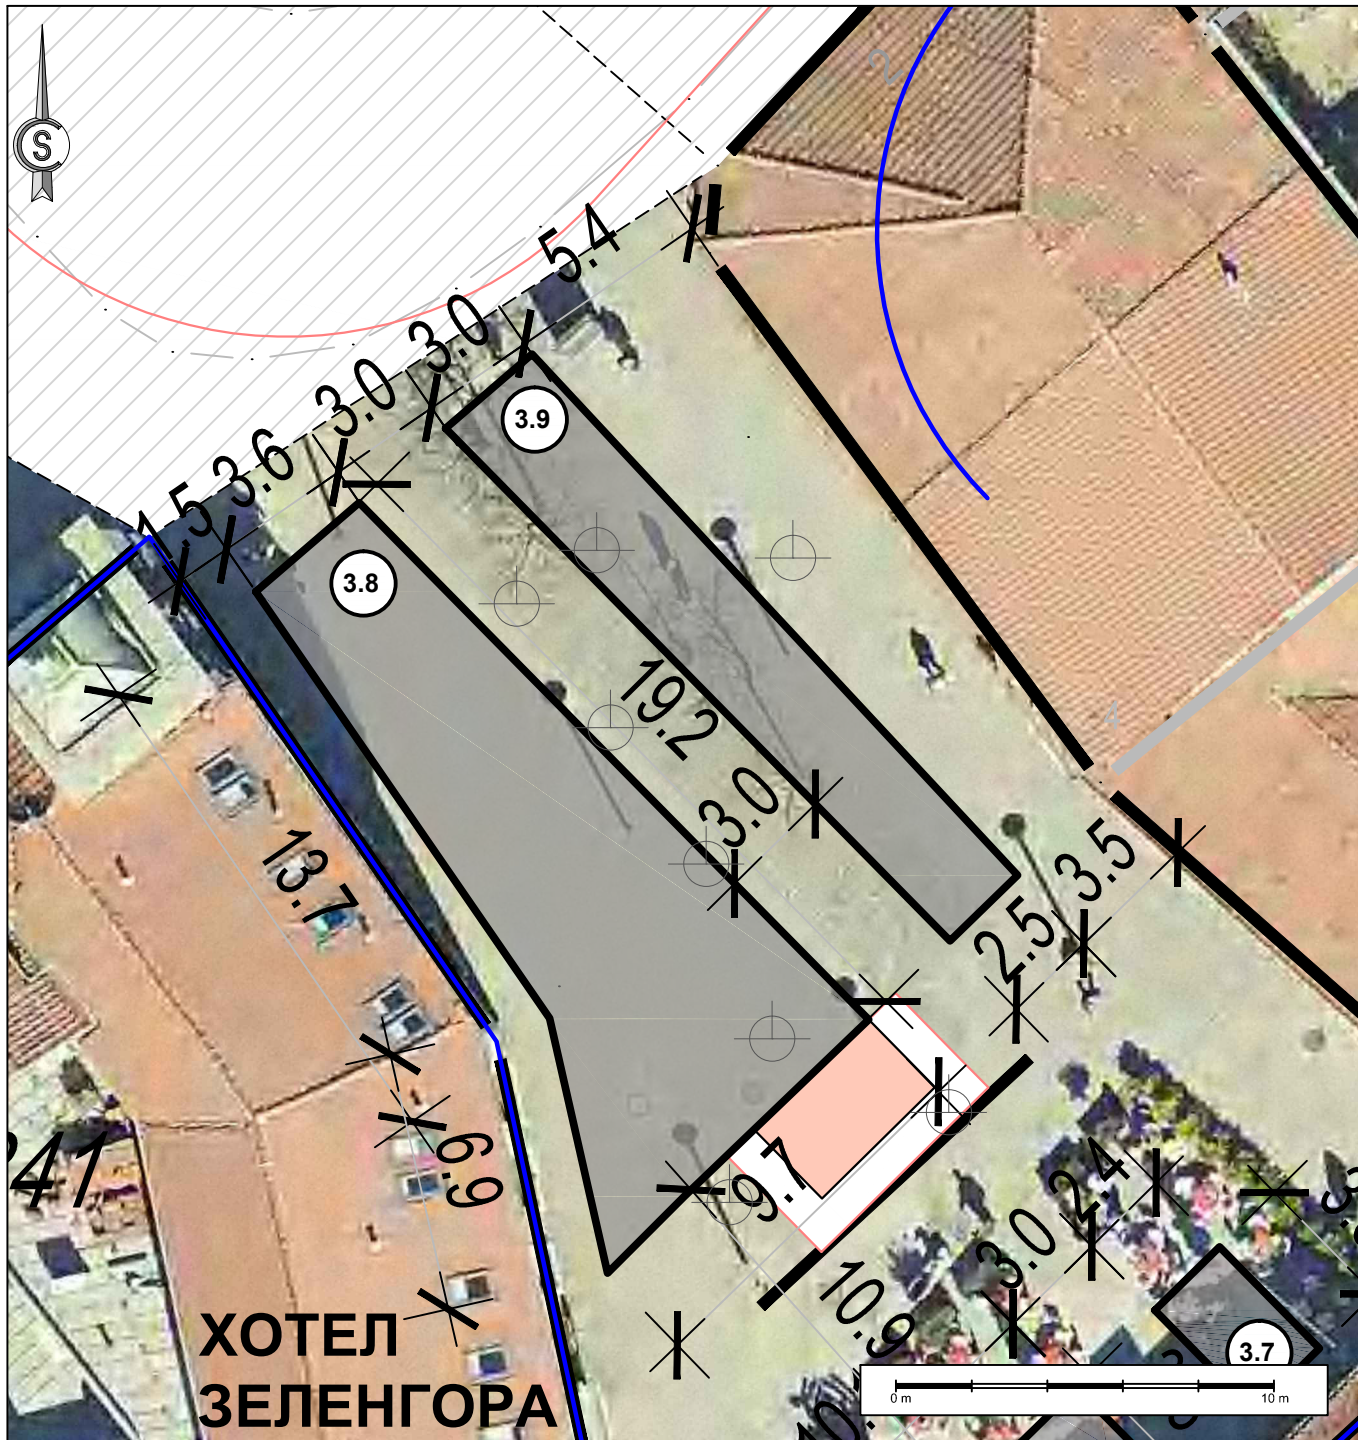


<b>ИДЕНТИФИКАЦИОНИ БРОЈ ЛЕТЊЕ БАШТЕ</b>	<b>3.8, 3.9</b>
Катастарска општина Катастарска парцела бр.	Крагујевац 3 3880
<b>Локација (ближе одредиште):</b>	<b>ЛЕГЕНДА:</b>
Улица Лоле Рибара - Крагујевац	ЗОНА ПОСТАВЉАЊА ЛЕТЊЕ БАШТЕ 3.8. (110.30 м <sup>2</sup> )
<b>Планска документација:</b>	ЗОНА ПОСТАВЉАЊА ЛЕТЊЕ БАШТЕ 3.9. (51.95 м <sup>2</sup> )
ПГР "ЦЕНТАР СТАРА ВАРОШ"	регулациона линија (РЛ)
	ивица коловоза-тротоара

	<b>ЈП УРБАНИЗАМ - КРАГУЈЕВАЦ</b> Ул. Краља Петра I бр. 23    34000 Крагујевац    www.urbanizam.co.rs тел: 034/306-603 (централа)    факс: 034/335-252    e-mail: office@urbanizam.co.rs ПИБ: 101577522    Мат. бр.: 07165862			
	ИНВЕСТИТОР И НАРУЧИЛАЦ	Град Крагујевац, Градска управа за комуналне послове		
ОБРАЂИВАЧ	Јавно предузеће УРБАНИЗАМ - Крагујевац			
НАЗИВ ЕЛАБОРАТА	ПРОГРАМ ЛОКАЦИЈА БАШТИ УГОСТИТЕЉСКИХ ОБЈЕКТА НА ЈАВНИМ ПОВРШИНАМА			
НАЗИВ ГРАФИЧКОГ ПРИЛОГА	КАТАЛОШКИ ЛИСТ БР. 10 - Зона постављања летњих башти 3.8, 3.9, Локација: Хотел Зеленгора на ортофото подлози			МП
УРБАНИСТА	МИЛА БРАЈКОВИЋ, мастер инж.арх		ЛАЗАР МАНДИЋ, мастер инж.арх	
ИЗВРШНИ ДИРЕКТОР	ИВАН СТАНКОВИЋ, дипл.инж.грађ			
ДИРЕКТОР	ВЕСНА ЈОВАНОВИЋ МИЛОШЕВИЋ, дипл.инж.арх			
БРОЈ КАРТЕ	10	БРОЈ ЛИСТА 02	ДАТУМ 2023.	





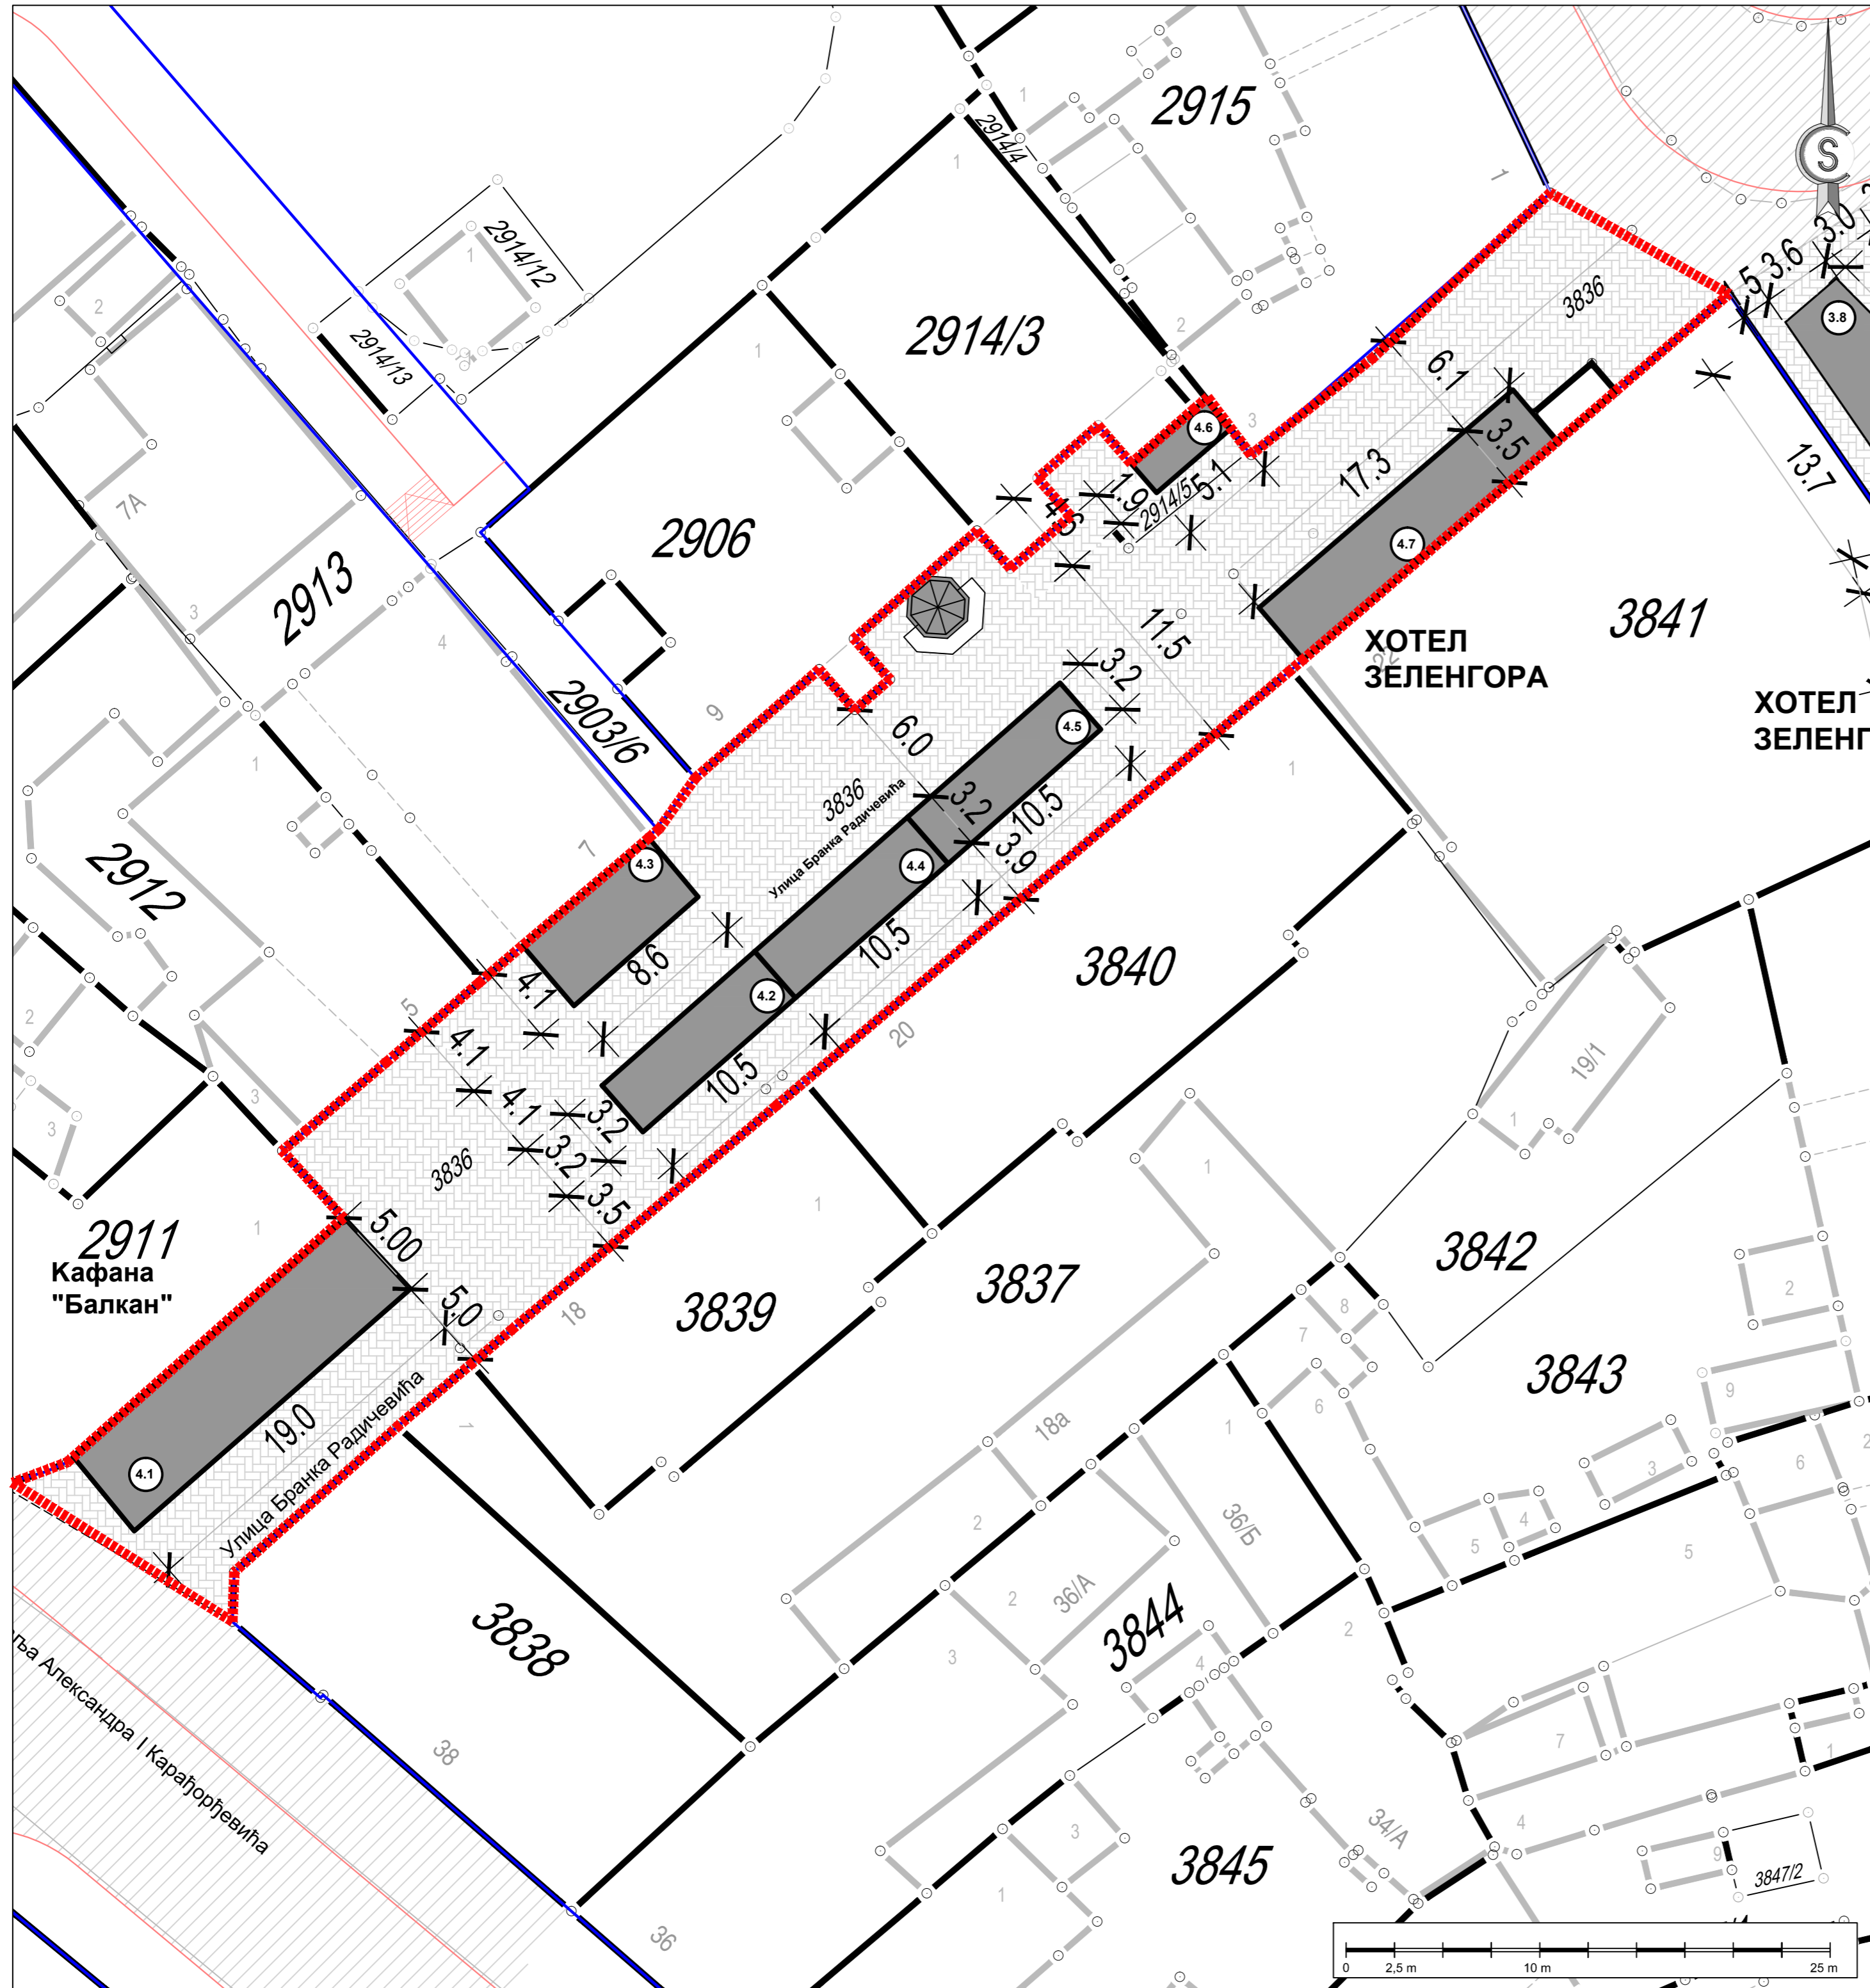






**ГРАД КРАГУЈЕВАЦ**

**ЛЕГЕНДА:**

-  УЛИЦА БРАНКА РАДИЧЕВИЋА
-  ЗОНА ПОСТАВЉАЊА ЛЕТЊИХ БАШТИ
-  РЕГУЛАЦИОНА ЛИНИЈА (РЛ)
-  ИВИЦА КОЛОВОЗА-ТРОТОАРА
-  ПОПЛОЧАНЕ ПОВРШИНЕ

**ПРОГРАМ ЛОКАЦИЈА БАШТИ УГОСТИТЕЉСКИХ ОБЈЕКТА  
НА ЈАВНИМ ПОВРШИНАМА**







**ЈП УРБАНИЗАМ - КРАГУЈЕВАЦ**


Ул. Краља Петра I бр. 23 34000 Крагујевац www.urbanizam.co.rs  
 тел: 034-306-603 (централна) факс: 034-335-252 e-mail: office@urbanizam.co.rs  
 ЛПИС: 1011572622 Мат. бр.: 07165982


ИНВЕСТИТОР И НАРУЧИЛАЦ	Град Крагујевац, Градска управа за комуналне послове	
НОСИЛАЦ ИЗРАДЕ	Јавно предузеће УРБАНИЗАМ - Крагујевац	
ОБРАЂИВАЧ	Јавно предузеће УРБАНИЗАМ - Крагујевац	
НАЗИВ КАРТЕ	УЛИЦА БРАНКА РАДИЧЕВИЋА СА ЗОНОМ ПОСТАВЉАЊА ЛЕТЊИХ БАШТИ	
ОДГОВОРНИ УРБАНИСТА	МИЛА БРАЈКОВИЋ, мастер инж. арх.	ЛАЗАР МАНДИЋ, мастер инж. арх.
УРБАНИСТА	МИЛА БРАЈКОВИЋ, мастер инж. арх.	
ИЗВРШНИ ДИРЕКТОР	ИВАН СТАНКОВИЋ, дипл. инж. грађ.	
ДИРЕКТОР	ВЕСНА ЈОВАНОВИЋ МИЛОШЕВИЋ, дипл. инж. арх.	
БРОЈ КАРТЕ	04	БРОЈ ЛИСТА 01 ДАТУМ 2023. РАЗМЕРА 1:250

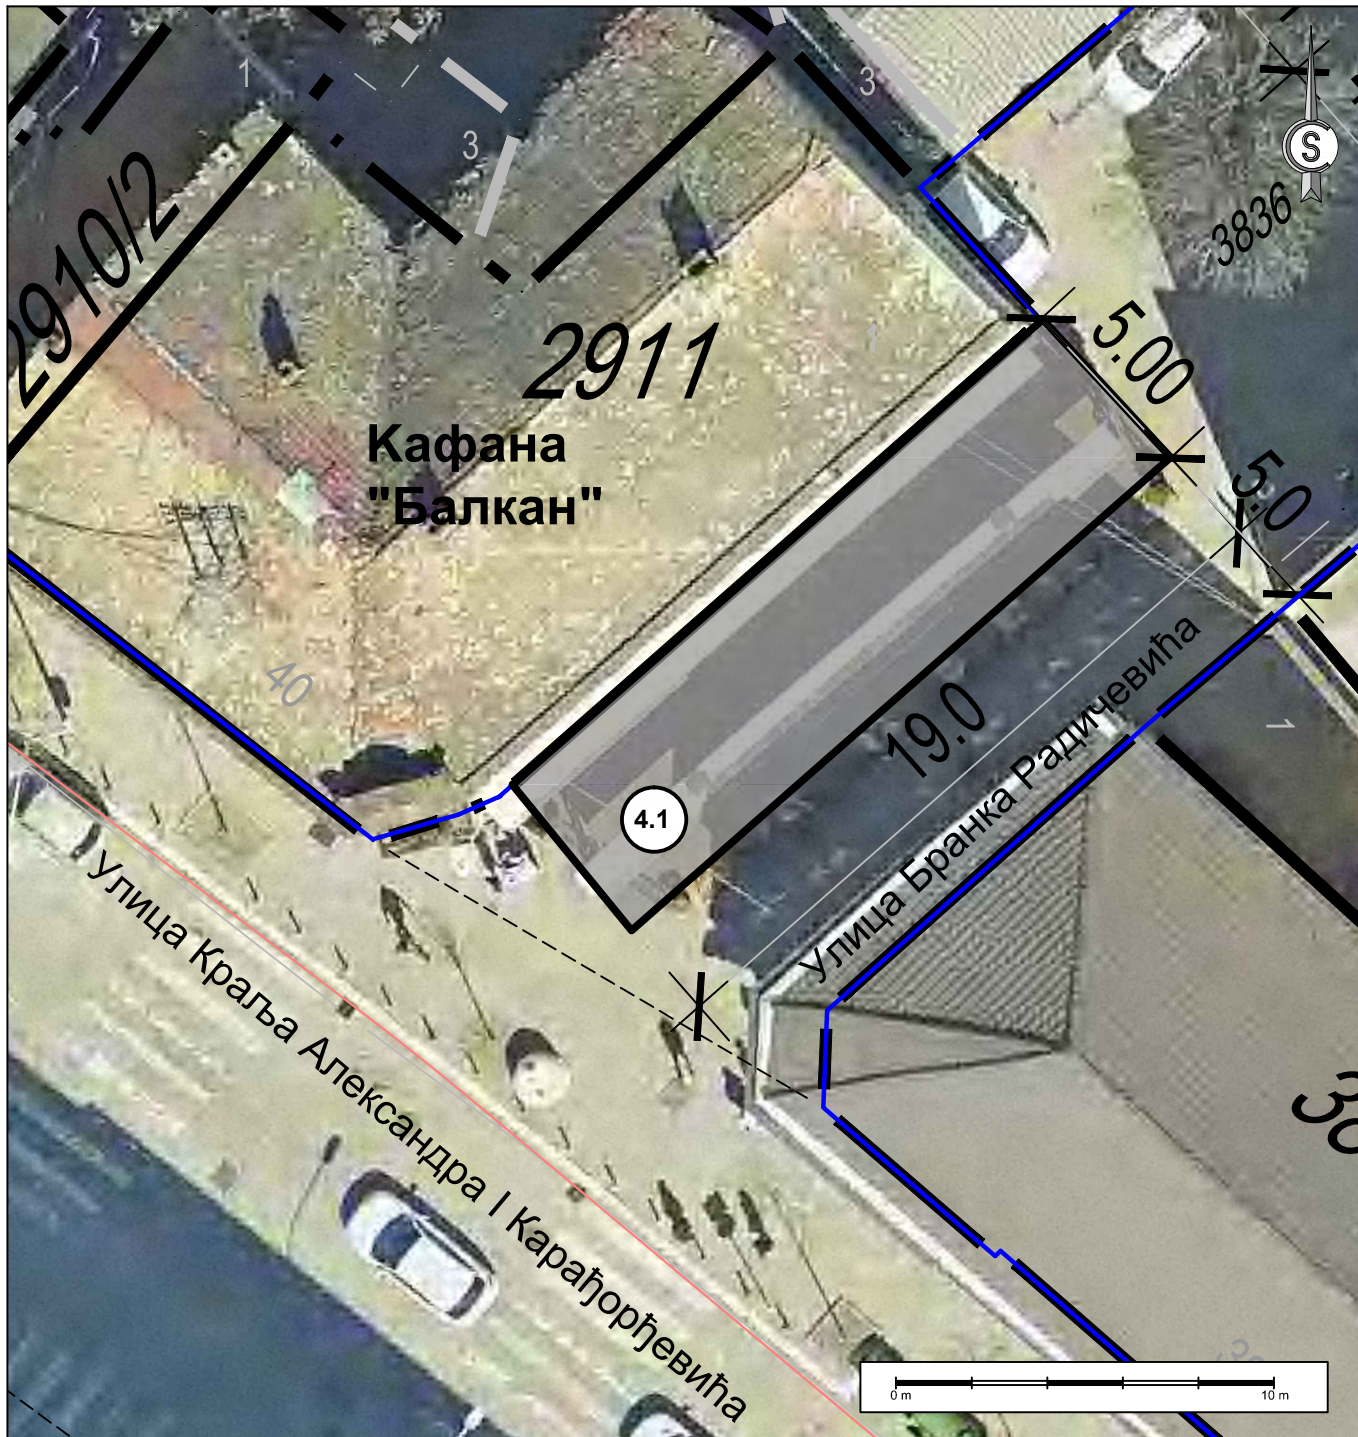





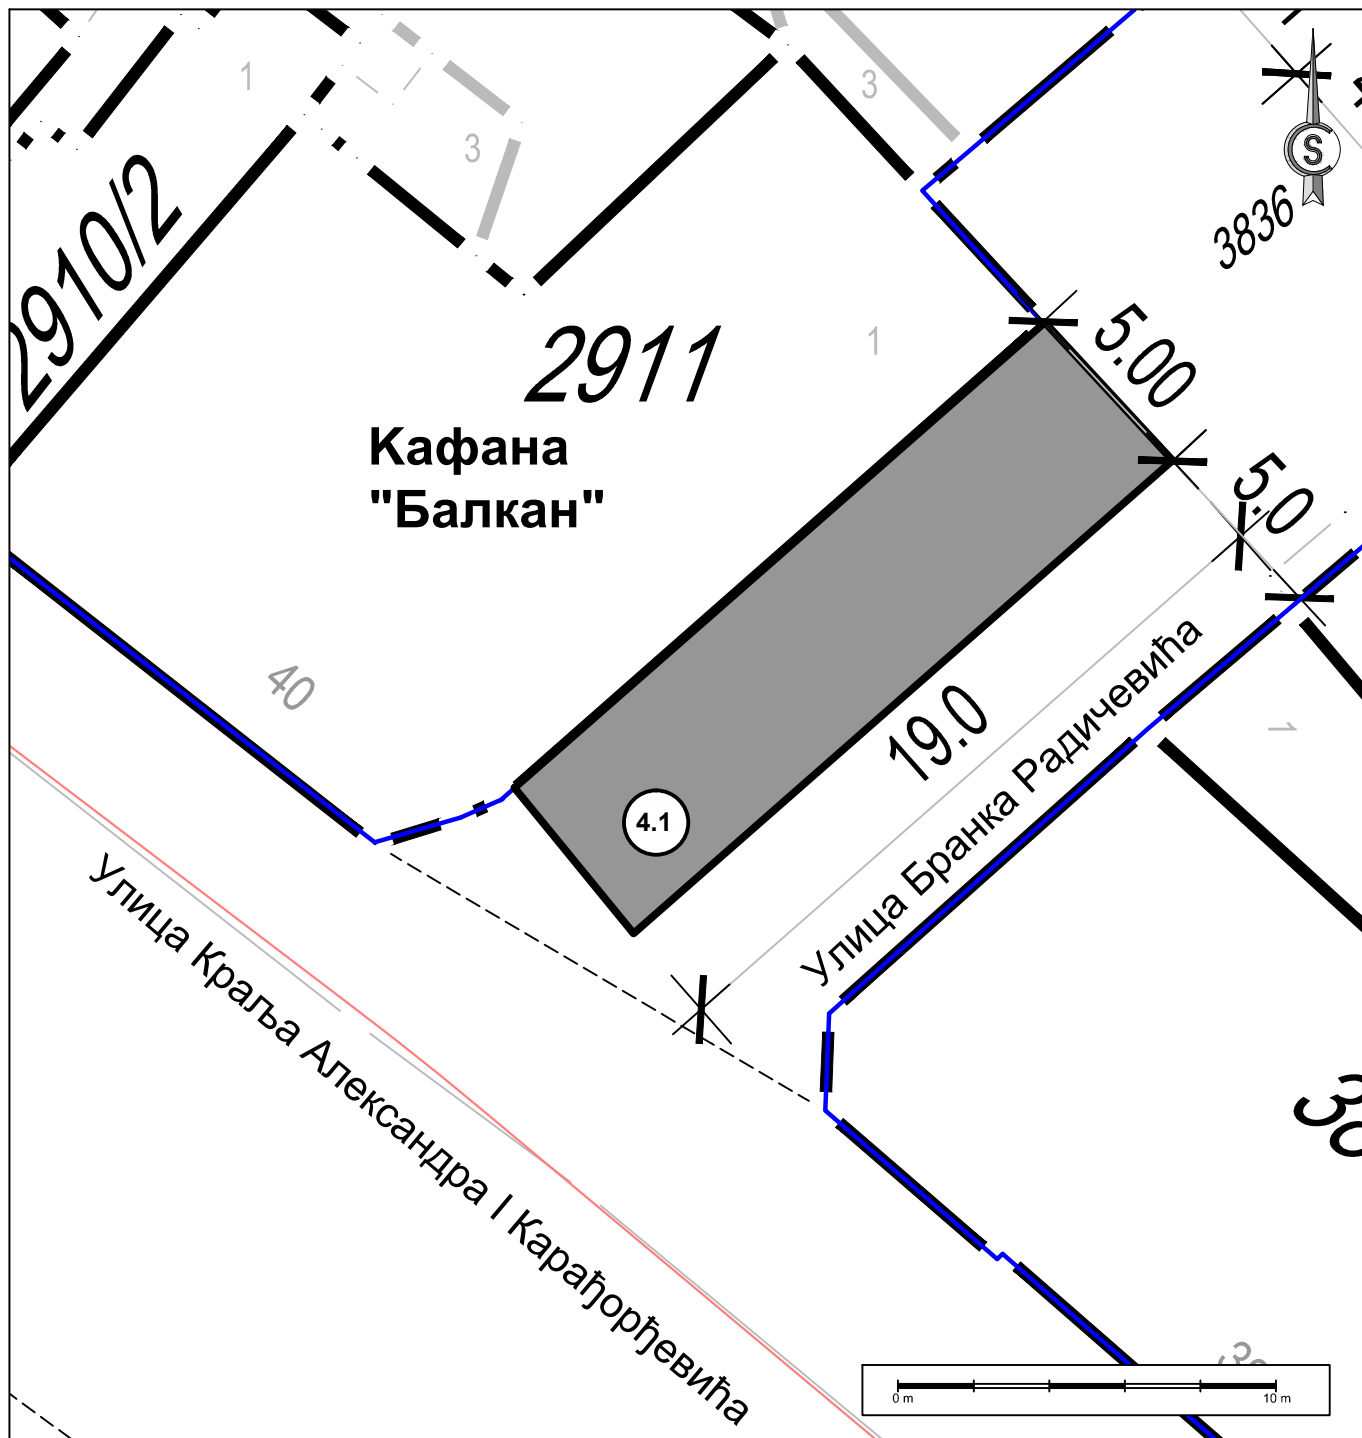

<b>ИДЕНТИФИКАЦИОНИ БРОЈ ЛЕТЊЕ БАШТЕ</b>	<b>4.1</b>
Катастарска општина Крагујевац 3 Катастарска парцела бр. 3836	<b>ЛЕГЕНДА:</b>  ЗОНА ПОСТАВЉАЊА ЛЕТЊИХ БАШТИ 4.1.(93.50 m <sup>2</sup> )  регулациона линија (РЛ)  ивица коловоза-тротоара
<b>Локација (ближе одредиште):</b> Угао Краља Александра I Карађорђевића Крагујевац Кафана Балкан	
<b>Планска документација:</b> ПГР "ЦЕНТАР СТАРА ВАРОШ"	

 <b>ЈП УРБАНИЗАМ - КРАГУЈЕВАЦ</b> Ул. Краља Петра I бр. 23 34000 Крагујевац www.urbanizam.co.rs тел: 034/306-603 (централа) факс: 034/335-252 e-mail: office@urbanizam.co.rs ПИБ: 101577522 Мат. бр.: 07165862	
ИНВЕСТИТОР И НАРУЧИЛАЦ	Град Крагујевац, Градска управа за комуналне послове
ОБРАЂИВАЧ	Јавно предузеће УРБАНИЗАМ - Крагујевац
НАЗИВ ЕЛАБОРАТА	ПРОГРАМ ЛОКАЦИЈА БАШТИ УГОСТИТЕЉСКИХ ОБЈЕКТА НА ЈАВНИМ ПОВРШИНАМА
НАЗИВ ГРАФИЧКОГ ПРИЛОГА	КАТАЛОШКИ ЛИСТ БР. 11 - Зона постављања летњих башти 4.1, Локација: Кафана Балкан на ортофото подлози
УРБАНИСТА	МИЛА БРАЈКОВИЋ, мастер инж.арх ЛАЗАР МАНДИЋ, мастер инж.арх
ИЗВРШНИ ДИРЕКТОР	ИВАН СТАНКОВИЋ, дипл.инж.грађ
ДИРЕКТОР	ВЕСНА ЈОВАНОВИЋ МИЛОШЕВИЋ, дипл.инж.арх
БРОЈ КАРТЕ	11 БРОЈ ЛИСТА 02 ДАТУМ 2023. РАЗМЕРА 1:200




<b>ИДЕНТИФИКАЦИОНИ БРОЈ ЛЕТЊЕ БАШТЕ</b>	<b>4.1</b>
Катастарска општина Крагујевац 3 Катастарска парцела бр. 3836	<b>ЛЕГЕНДА:</b>  ЗОНА ПОСТАВЉАЊА ЛЕТЊИХ БАШТИ 4.1.(93.50 m²)  регулациона линија (РЛ)  ивица коловоза-тротоара
<b>Локација (ближе одредиште):</b> Угао Краља Александра I Карађорђевића Крагујевац Кафана Балкан	
<b>Планска документација:</b> ПГР "ЦЕНТАР СТАРА ВАРОШ"	


 <b>ЈП УРБАНИЗАМ - КРАГУЈЕВАЦ</b> Ул. Краља Петра I бр. 23 34000 Крагујевац www.urbanizam.co.rs тел: 034/306-603 (централа) факс: 034/335-252 е-mail: office@urbanizam.co.rs ПИБ: 101577522 Мат. бр.: 07165862	
ИНВЕСТИТОР И НАРУЧИЛАЦ	Град Крагујевац, Градска управа за комуналне послове
ОБРАЂИВАЧ	Јавно предузеће УРБАНИЗАМ - Крагујевац
НАЗИВ ЕЛАБОРАТА	ПРОГРАМ ЛОКАЦИЈА БАШТИ УГОСТИТЕЉСКИХ ОБЈЕКТА НА ЈАВНИМ ПОВРШИНАМА
НАЗИВ ГРАФИЧКОГ ПРИЛОГА	КАТАЛОШКИ ЛИСТ БР. 11 - Зона постављања летњих башти 4.1, Локација: Кафана Балкан
УРБАНИСТА	МИЛА БРАЈКОВИЋ, мастер инж.арх ЛАЗАР МАНДИЋ, мастер инж.арх
ИЗВРШНИ ДИРЕКТОР	ИВАН СТАНКОВИЋ, дипл.инж.арх
ДИРЕКТОР	ВЕСНА ЈОВАНОВИЋ МИЛОШЕВИЋ, дипл.инж.арх
БРОЈ КАРТЕ	11 БРОЈ ЛИСТА 01 ДАТУМ 2023. РАЗМЕРА 1:200





<b>ИДЕНТИФИКАЦИОНИ БРОЈ ЛЕТЊЕ БАШТЕ</b>	<b>4.2, 4.3, 4.4</b>
Катастарска општина Крагујевац 3 Катастарска парцела бр. 3836	<b>ЛЕГЕНДА:</b> ЗОНА ПОСТАВЉАЊА ЛЕТЊЕ БАШТЕ 4.2. (33.60 m <sup>2</sup> ) ЗОНА ПОСТАВЉАЊА ЛЕТЊЕ БАШТЕ 4.3. (34.50 m <sup>2</sup> ) ЗОНА ПОСТАВЉАЊА ЛЕТЊЕ БАШТЕ 4.4. (33.60 m <sup>2</sup> ) регулациона линија (РЛ)
<b>Локација (ближе одредиште):</b> Улица Бранка Радичевића - Крагујевац	
<b>Планска документација:</b> ПГР "ЦЕНТАР СТАРА ВАРОШ"	


 <b>ЈП УРБАНИЗАМ - КРАГУЈЕВАЦ</b> Ул. Краља Петра I бр. 23 34000 Крагујевац www.urbanizam.co.rs тел: 034/306-603 (централа) факс: 034/335-252 e-mail: office@urbanizam.co.rs ПИБ: 101577522 Мат. бр.: 07165862	
ИНВЕСТИТОР И НАРУЧИЛАЦ	Град Крагујевац, Градска управа за комуналне послове
ОБРАЂИВАЧ	Јавно предузеће УРБАНИЗАМ - Крагујевац
НАЗИВ ЕЛАБОРАТА	ПРОГРАМ ЛОКАЦИЈА БАШТИ УГОСТИТЕЉСКИХ ОБЈЕКТА НА ЈАВНИМ ПОВРШИНАМА
НАЗИВ ГРАФИЧКОГ ПРИЛОГА	КАТАЛОШКИ ЛИСТ БР. 12 - Зона постављања летњих башти 4.2, 4.3., 4.4, Локација: Улица Бранка Радичевића на ортофото подлози
УРБАНИСТА	МИЛА БРАЈКОВИЋ, мастер инж.арх ЛАЗАР МАНДИЋ, мастер инж.арх
ИЗВРШНИ ДИРЕКТОР	ИВАН СТАНКОВИЋ, дипл.инж.грађ
ВД ДИРЕКТОР	ВЕСНА ЈОВАНОВИЋ МИЛОШЕВИЋ, дипл.инж.арх
БРОЈ КАРТЕ	12 БРОЈ ЛИСТА 02 ДАТУМ 2023. РАЗМЕРА 1:200

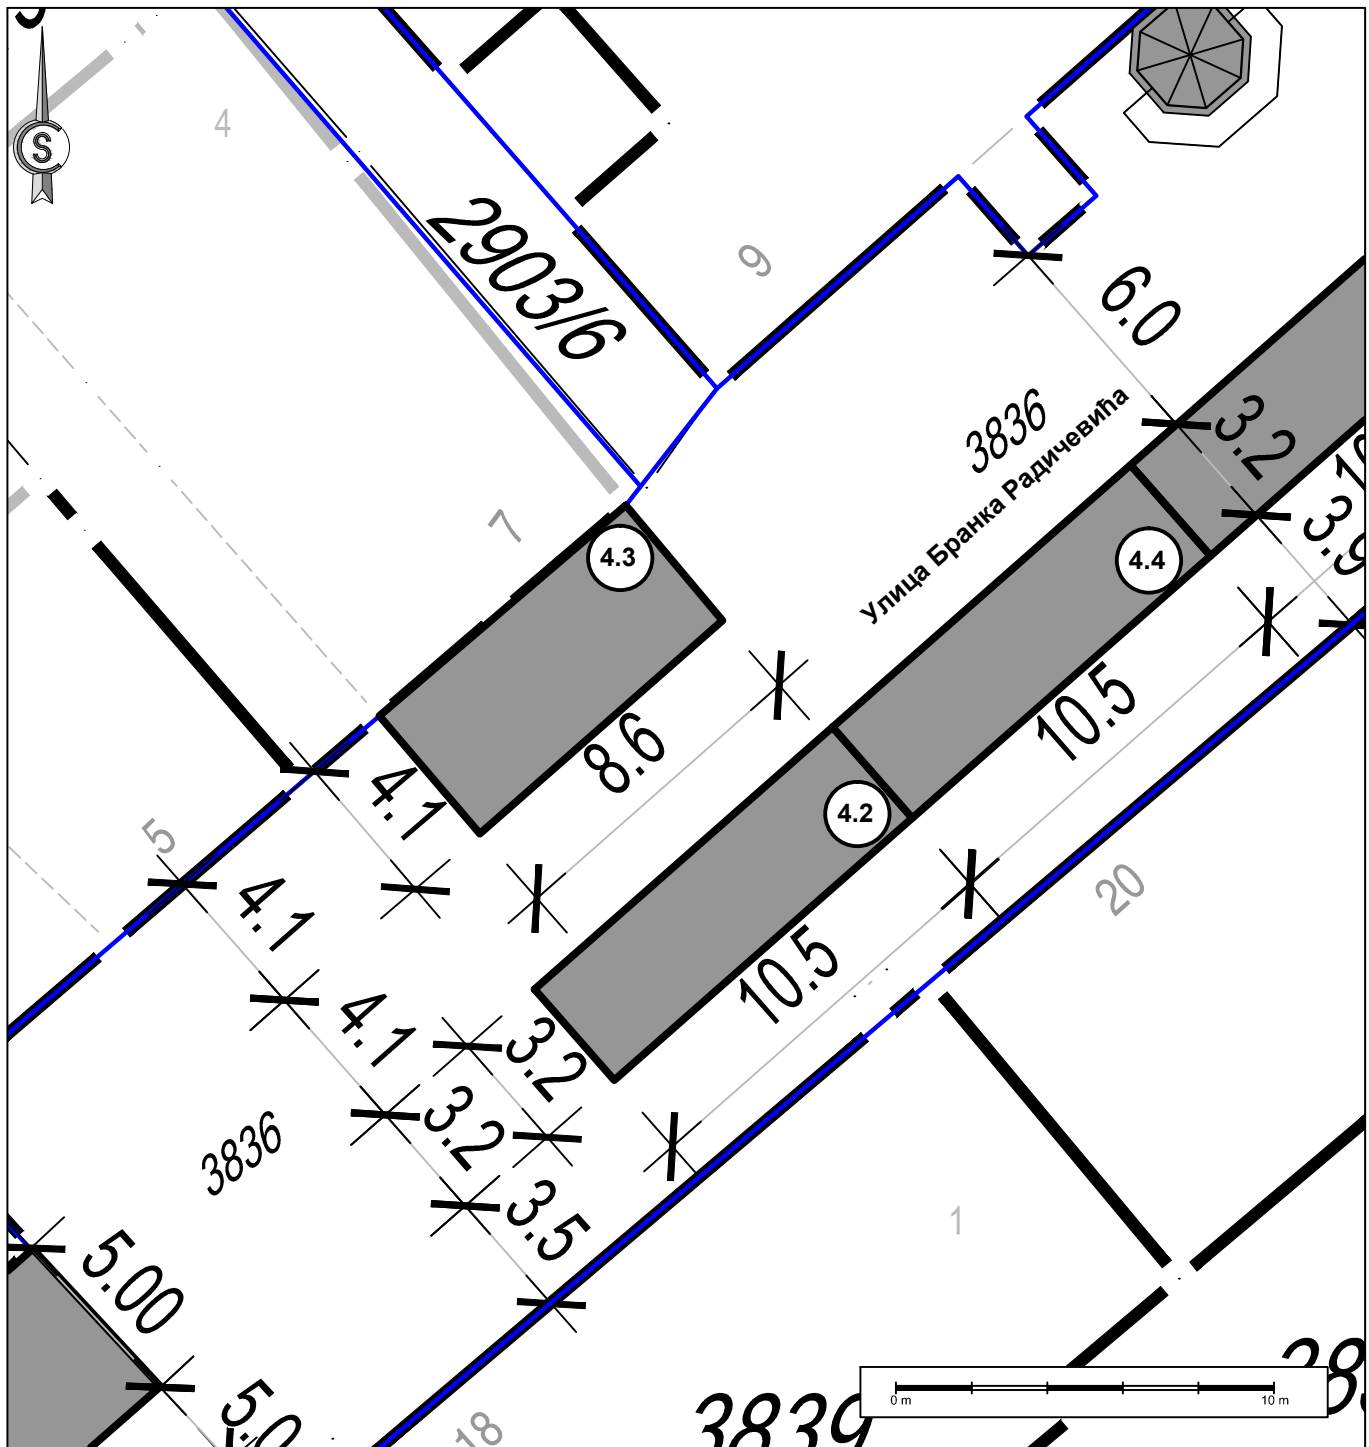

<b>ИДЕНТИФИКАЦИОНИ БРОЈ ЛЕТЊЕ БАШТЕ</b>		<b>4.2, 4.3, 4.4</b>
Катастарска општина	Крагујевац 3	<b>ЛЕГЕНДА:</b> ЗОНА ПОСТАВЉАЊА ЛЕТЊЕ БАШТЕ 4.2. (33.60 m <sup>2</sup> ) ЗОНА ПОСТАВЉАЊА ЛЕТЊЕ БАШТЕ 4.3. (34.50 m <sup>2</sup> ) ЗОНА ПОСТАВЉАЊА ЛЕТЊЕ БАШТЕ 4.4. (33.60 m <sup>2</sup> ) регулациона линија (РЛ)
Катастарска парцела бр.	3836	
<b>Локација (ближе одредиште):</b> Улица Бранка Радичевића - Крагујевац		
<b>Планска документација:</b> ПГР "ЦЕНТАР СТАРА ВАРОШ"		


		<b>ЈП УРБАНИЗАМ - КРАГУЈЕВАЦ</b> Ул. Краља Петра I бр. 23 тел: 034/306-603 (централа) ПИБ: 101577522		34000 Крагујевац факс: 034/335-252 Мат. бр.: 07165862		www.urbanizam.co.rs e-mail: office@urbanizam.co.rs	
ИНВЕСТИТОР И НАРУЧИЛАЦ	Град Крагујевац, Градска управа за комуналне послове						
ОБРАЂИВАЧ	Јавно предузеће УРБАНИЗАМ - Крагујевац						
НАЗИВ ЕЛАБОРАТА	ПРОГРАМ ЛОКАЦИЈА БАШТИ УГОСТИТЕЉСКИХ ОБЈЕКТА НА ЈАВНИМ ПОВРШИНАМА						
НАЗИВ ГРАФИЧКОГ ПРИЛОГА	КАТАЛОШКИ ЛИСТ БР. 12 - Зона постављања летњих башти 4.2, 4.3., 4.4, Локација: Улица Бранка Радичевића						МП
УРБАНИСТА	МИЛА БРАЈКОВИЋ, мастер инж.арх		ЛАЗАР МАНДИЋ, мастер инж.арх				
ИЗВРШНИ ДИРЕКТОР	ИВАН СТАНКОВИЋ, дипл.инж.грађ						
ДИРЕКТОР	ВЕСНА ЈОВАНОВИЋ МИЛОШЕВИЋ, дипл.инж.арх						
БРОЈ КАРТЕ	12	БРОЈ ЛИСТА	01	ДАТУМ	2023.	РАЗМЕРА	1:200



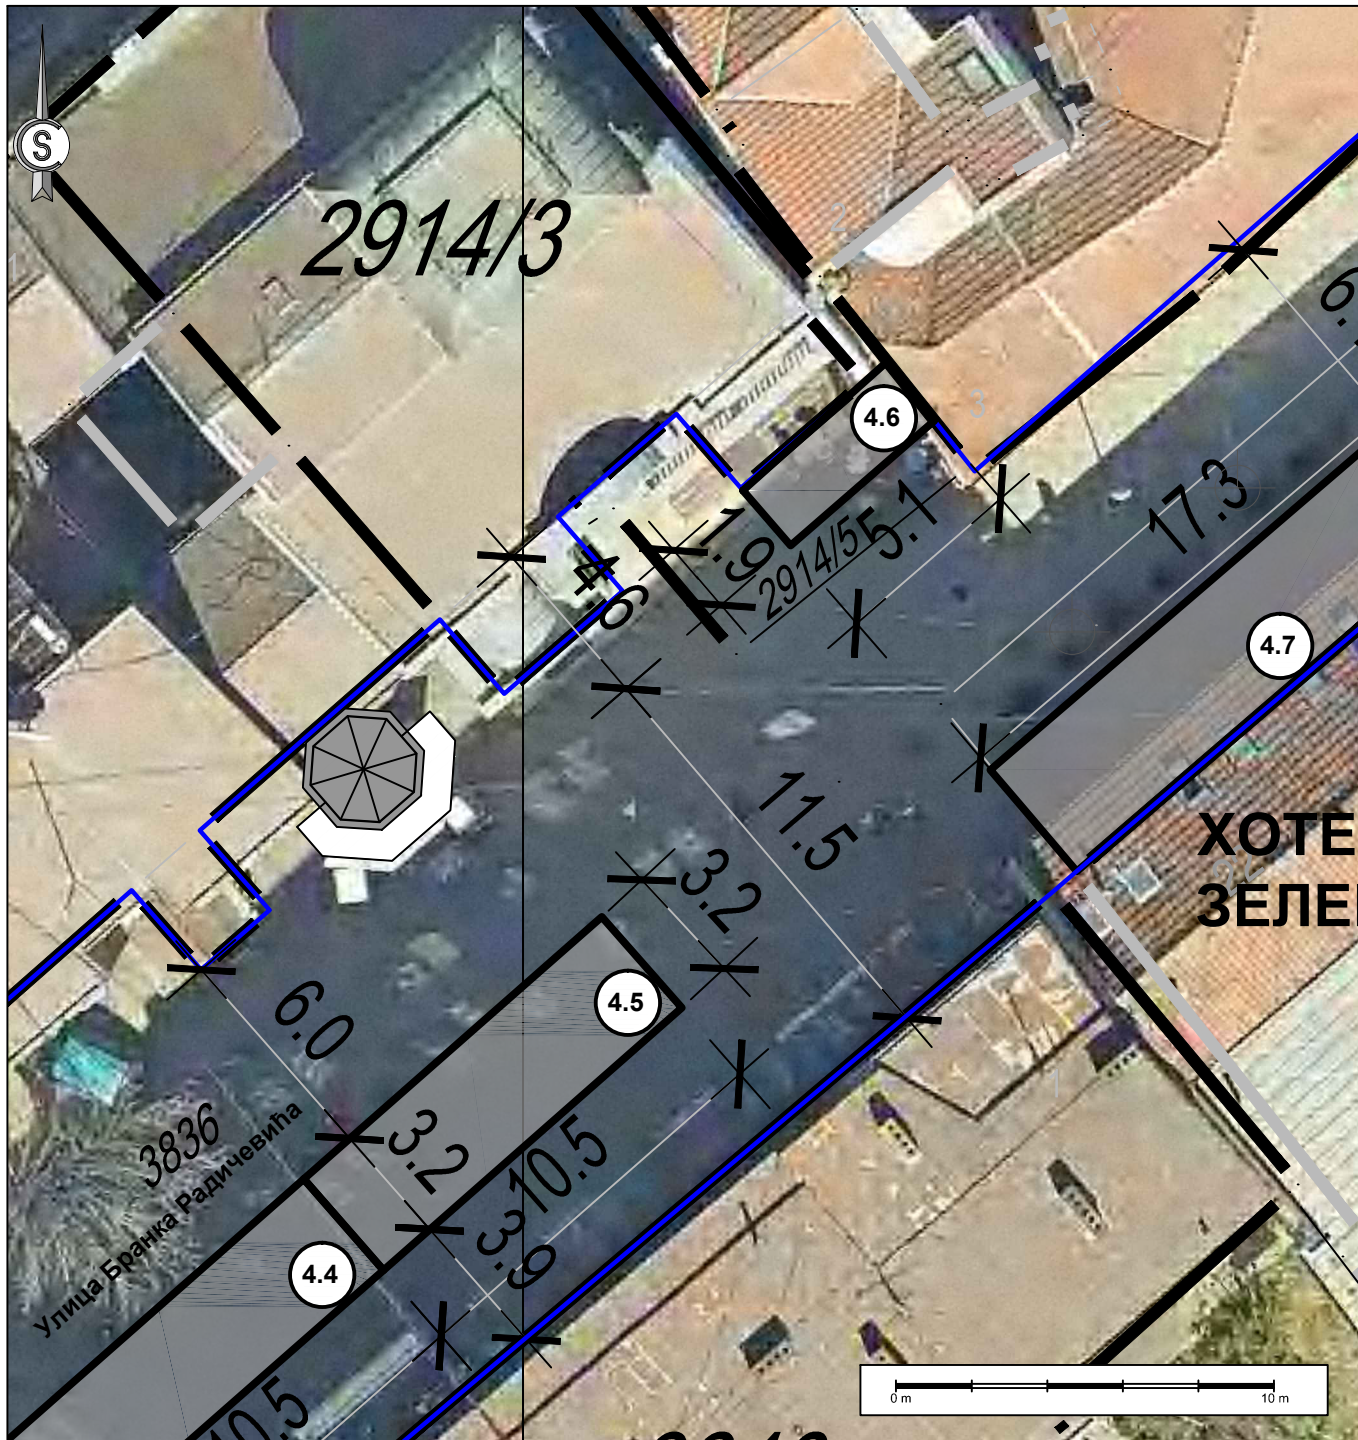


<b>ИДЕНТИФИКАЦИОНИ БРОЈ ЛЕТЊЕ БАШТЕ</b>		<b>4.5, 4.6</b>	
Катастарска општина Крагујевац 3 Катастарска парцела бр. 3836		<b>ЛЕГЕНДА:</b>	
Локација (ближе одредиште): Улица Бранка Радичевића - Крагујевац		ЗОНА ПОСТАВЉАЊА ЛЕТЊЕ БАШТЕ 4.5. (33.60 m <sup>2</sup> ) ЗОНА ПОСТАВЉАЊА ЛЕТЊЕ БАШТЕ 4.6. (10.00 m <sup>2</sup> ) регулациона линија (РЛ)	
Планска документација: ПГР "ЦЕНТАР СТАРА ВАРОШ"			


		<b>ЈП УРБАНИЗАМ - КРАГУЈЕВАЦ</b> Ул. Краља Петра I бр. 23    34000 Крагујевац    www.urbanizam.co.rs тел: 034/306-603 (централа)    факс: 034/335-252    e-mail: office@urbanizam.co.rs ПИБ: 101577522    Мат. бр.: 07165862	
ИНВЕСТИТОР И НАРУЧИЛАЦ	Град Крагујевац, Градска управа за комуналне послове		
ОБРАЂИВАЧ	Јавно предузеће УРБАНИЗАМ - Крагујевац		
НАЗИВ ЕЛАБОРАТА	ПРОГРАМ ЛОКАЦИЈА БАШТИ УГОСТИТЕЉСКИХ ОБЈЕКТА НА ЈАВНИМ ПОВРШИНАМА		
НАЗИВ ГРАФИЧКОГ ПРИЛОГА	КАТАЛОШКИ ЛИСТ БР. 13 - Зона постављања летњих башти 4.5, 4.6, Локација: Улица Бранка Радичевића на ортофото подлози		МП
УРБАНИСТА	МИЛА БРАЈКОВИЋ, мастер инж.арх	ЛАЗАР МАНДИЋ, мастер инж.арх	
ИЗВРШНИ ДИРЕКТОР	ИВАН СТАНКОВИЋ, дипл.инж.грађ		
ВД ДИРЕКТОР	ВЕСНА ЈОВАНОВИЋ МИЛОШЕВИЋ, дипл.инж.арх		
БРОЈ КАРТЕ	13	БРОЈ ЛИСТА 02	ДАТУМ 2023.    РАЗМЕРА 1:200

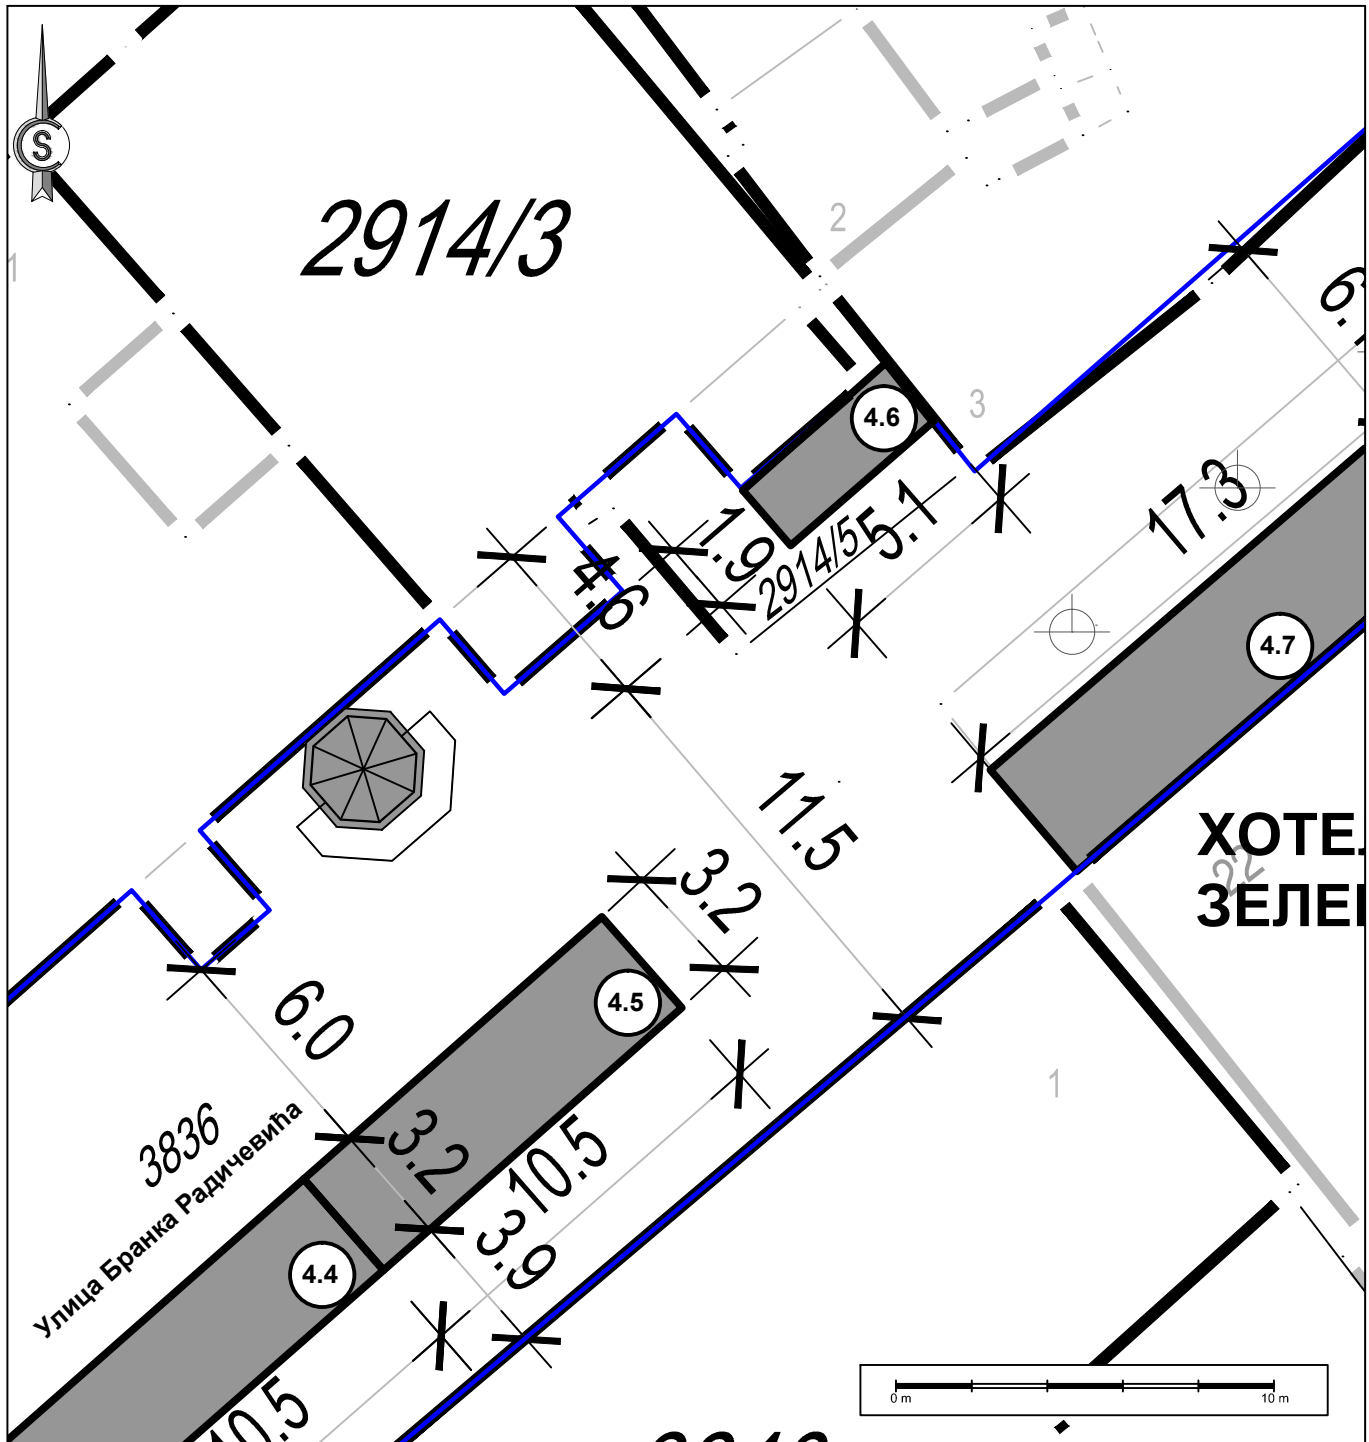




<b>ИДЕНТИФИКАЦИОНИ БРОЈ ЛЕТЊЕ БАШТЕ</b>		<b>4.5, 4.6</b>	
Катастарска општина	Крагујевац 3	<b>ЛЕГЕНДА:</b>	ЗОНА ПОСТАВЉАЊА ЛЕТЊЕ БАШТЕ 4.5. (33.60 m <sup>2</sup> ) ЗОНА ПОСТАВЉАЊА ЛЕТЊЕ БАШТЕ 4.6. (10.00 m <sup>2</sup> ) регулациона линија (РЛ)
Катастарска парцела бр.	3836		
<b>Локација (ближе одредиште):</b> Улица Бранка Радичевића - Крагујевац			
<b>Планска документација:</b> ПГР "ЦЕНТАР СТАРА ВАРОШ"			

 <b>ЈП УРБАНИЗАМ - КРАГУЈЕВАЦ</b> Ул. Краља Петра I бр. 23    34000 Крагујевац    www.urbanizam.co.rs тел: 034/306-603 (централа)    факс: 034/335-252    e-mail: office@urbanizam.co.rs ПИБ: 101577522    Мат. бр.: 07165862	
ИНВЕСТИТОР И НАРУЧИЛАЦ	Град Крагујевац, Градска управа за комуналне послове
ОБРАЂИВАЧ	Јавно предузеће УРБАНИЗАМ - Крагујевац
НАЗИВ ЕЛАБОРАТА	ПРОГРАМ ЛОКАЦИЈА БАШТИ УГОСТИТЕЉСКИХ ОБЈЕКТА НА ЈАВНИМ ПОВРШИНАМА
НАЗИВ ГРАФИЧКОГ ПРИЛОГА	КАТАЛОШКИ ЛИСТ БР. 13 - Зона постављања летњих башти 4.5, 4.6, Локација: Улица Бранка Радичевића
УРБАНИСТА	МИЛА БРАЈКОВИЋ, мастер инж.арх    ЛАЗАР МАНДИЋ, мастер инж.арх
ИЗВРШНИ ДИРЕКТОР	ИВАН РАДУЛОВИЋ, дипл.инж.грађ
ДИРЕКТОР	ВЕСНА ЈОВАНОВИЋ МИЛОШЕВИЋ, дипл.инж.арх
БРОЈ КАРТЕ	13    БРОЈ ЛИСТА 01    ДАТУМ 2023.    РАЗМЕРА 1:200

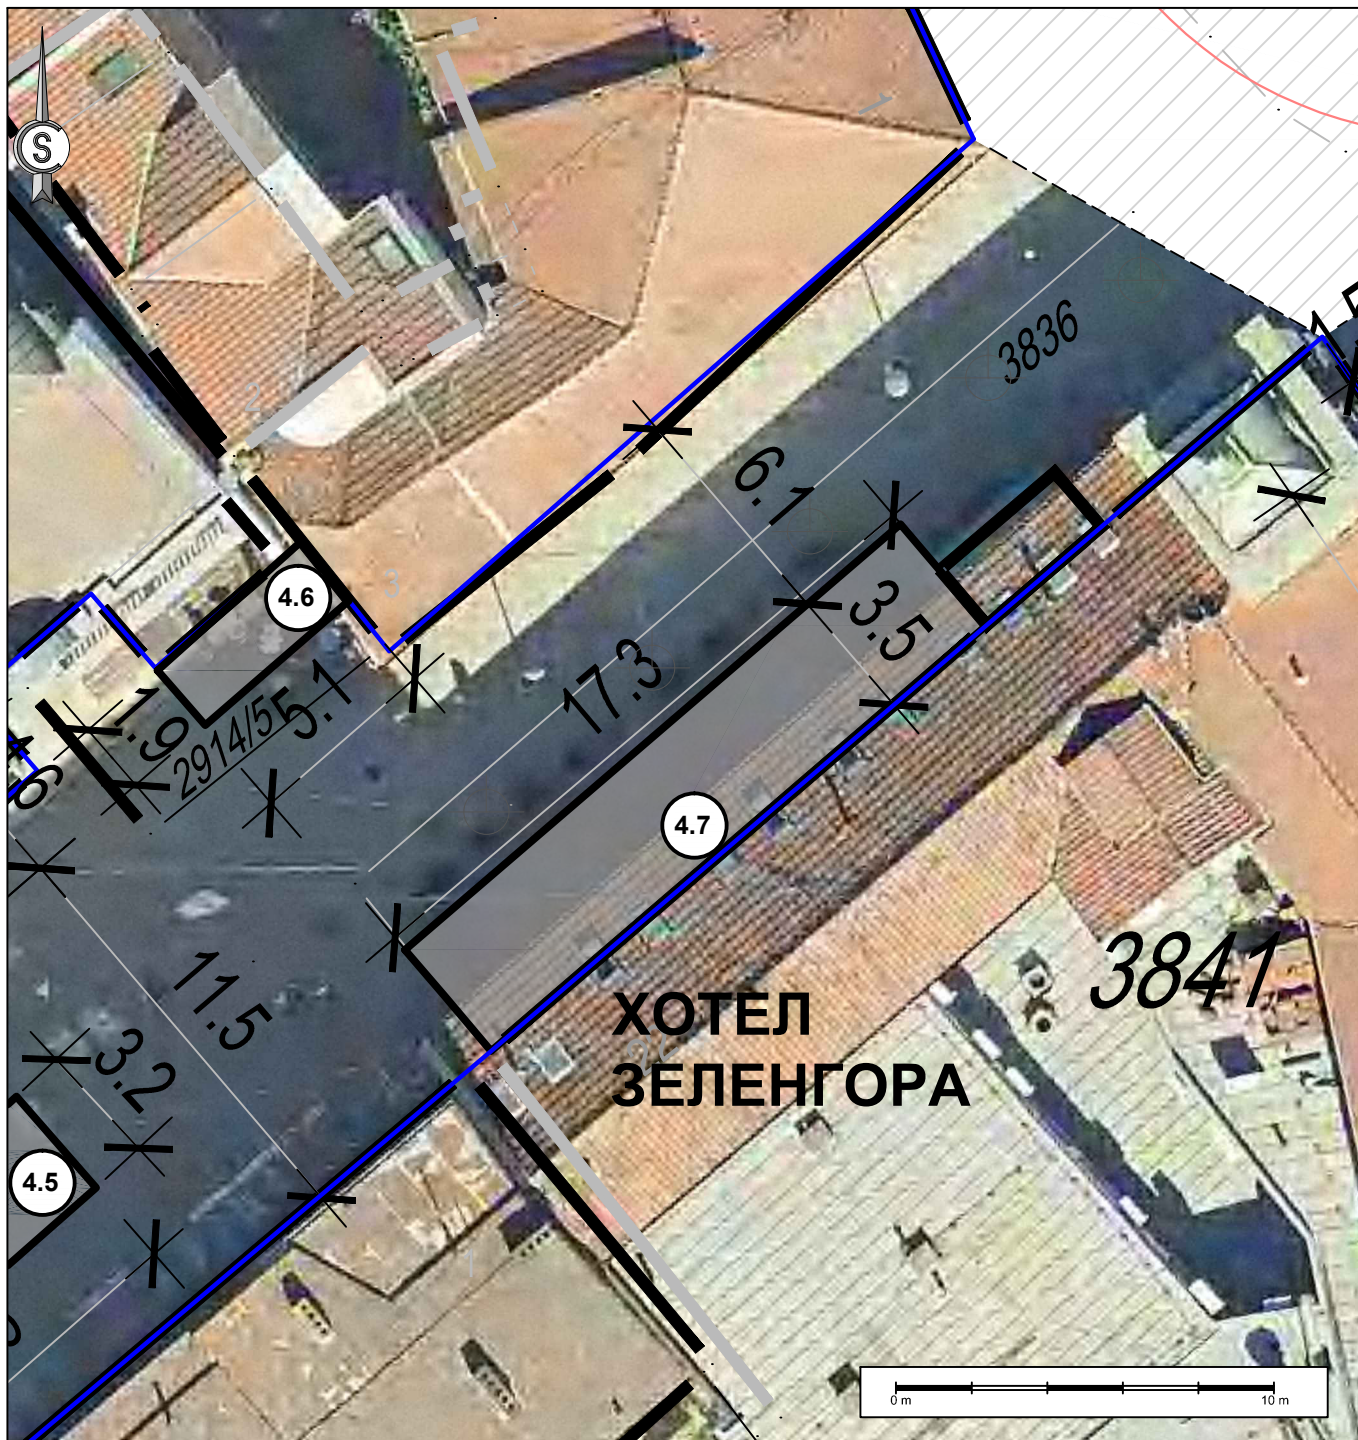






<b>ИДЕНТИФИКАЦИОНИ БРОЈ ЛЕТЊЕ БАШТЕ</b>	<b>4.7</b>
Катастарска општина Крагујевац 3 Катастарска парцела бр. 3836	<b>ЛЕГЕНДА:</b>  ЗОНА ПОСТАВЉАЊА ЛЕТЊЕ БАШТЕ 4.7. (60.75 m <sup>2</sup> )  регулациона линија (РЛ)
<b>Локација (ближе одредиште):</b> Улица Бранка Радичевића - Крагујевац	
<b>Планска документација:</b> ПГР "ЦЕНТАР СТАРА ВАРОШ"	


	<b>ЈП УРБАНИЗАМ - КРАГУЈЕВАЦ</b> Ул. Краља Петра I бр. 23    34000 Крагујевац    www.urbanizam.co.rs тел: 034/306-603 (централа)    факс: 034/335-252    e-mail: office@urbanizam.co.rs ПИБ: 101577522    Мат. бр.: 07165862			
	ИНВЕСТИТОР И НАРУЧИЛАЦ	Град Крагујевац, Градска управа за комуналне послове		
ОБРАЂИВАЧ	Јавно предузеће УРБАНИЗАМ - Крагујевац			
НАЗИВ ЕЛАБОРАТА	ПРОГРАМ ЛОКАЦИЈА БАШТИ УГОСТИТЕЉСКИХ ОБЈЕКТА НА ЈАВНИМ ПОВРШИНАМА			
НАЗИВ ГРАФИЧКОГ ПРИЛОГА	КАТАЛОШКИ ЛИСТ БР. 14 - Зона постављања летњих башти 4.7, Локација: Хотел Зеленгора на ортофото подлози			
УРБАНИСТА	МИЛА БРАЈКОВИЋ, мастер инж.арх	ЛАЗАР МАНДИЋ, мастер инж.арх	МП	
ИЗВРШНИ ДИРЕКТОР	ИВАН СТАНКОВИЋ, дипл.инж.грађ			
ДИРЕКТОР	ВЕСНА ЈОВАНОВИЋ МИЛОШЕВИЋ, дипл.инж.арх			
БРОЈ КАРТЕ	14	БРОЈ ЛИСТА 02		





<b>ИДЕНТИФИКАЦИОНИ БРОЈ ЛЕТЊЕ БАШТЕ</b>	<b>4.7</b>
Катастарска општина Крагујевац 3 Катастарска парцела бр. 3836	<b>ЛЕГЕНДА:</b>  ЗОНА ПОСТАВЉАЊА ЛЕТЊЕ БАШТЕ 4.7. (60.75 m <sup>2</sup> )  регулациона линија (РЛ)
<b>Локација (ближе одредиште):</b> Улица Бранка Радичевића - Крагујевац	
<b>Планска документација:</b> ПГР "ЦЕНТАР СТАРА ВАРОШ"	

	<b>ЈП УРБАНИЗАМ - КРАГУЈЕВАЦ</b> Ул. Краља Петра I бр. 23    34000 Крагујевац    www.urbanizam.co.rs тел: 034/306-603 (централа)    факс: 034/335-252    e-mail: office@urbanizam.co.rs ПИБ: 101577522    Мат. бр.: 07165862			
	ИНВЕСТИТОР И НАРУЧИЛАЦ	Град Крагујевац, Градска управа за комуналне послове		
ОБРАЂИВАЧ	Јавно предузеће УРБАНИЗАМ - Крагујевац			
НАЗИВ ЕЛАБОРАТА	ПРОГРАМ ЛОКАЦИЈА БАШТИ УГОСТИТЕЉСКИХ ОБЈЕКТА НА ЈАВНИМ ПОВРШИНАМА			
НАЗИВ ГРАФИЧКОГ ПРИЛОГА	КАТАЛОШКИ ЛИСТ БР. 14 - Зона постављања летњих башти 4.7, Локација: Хотел Зеленгора			МП
УРБАНИСТА	МИЛА БРАЈКОВИЋ, мастер инж.арх		ЛАЗАР МАНДИЋ, мастер инж.арх	
ИЗВРШНИ ДИРЕКТОР	ИВАН СТАНКОВИЋ, дипл.инж.грађ			
ДИРЕКТОР	ВЕСНА ЈОВАНОВИЋ МИЛОШЕВИЋ, дипл.инж.арх			
БРОЈ КАРТЕ	14	БРОЈ ЛИСТА 01	ДАТУМ 2023.	

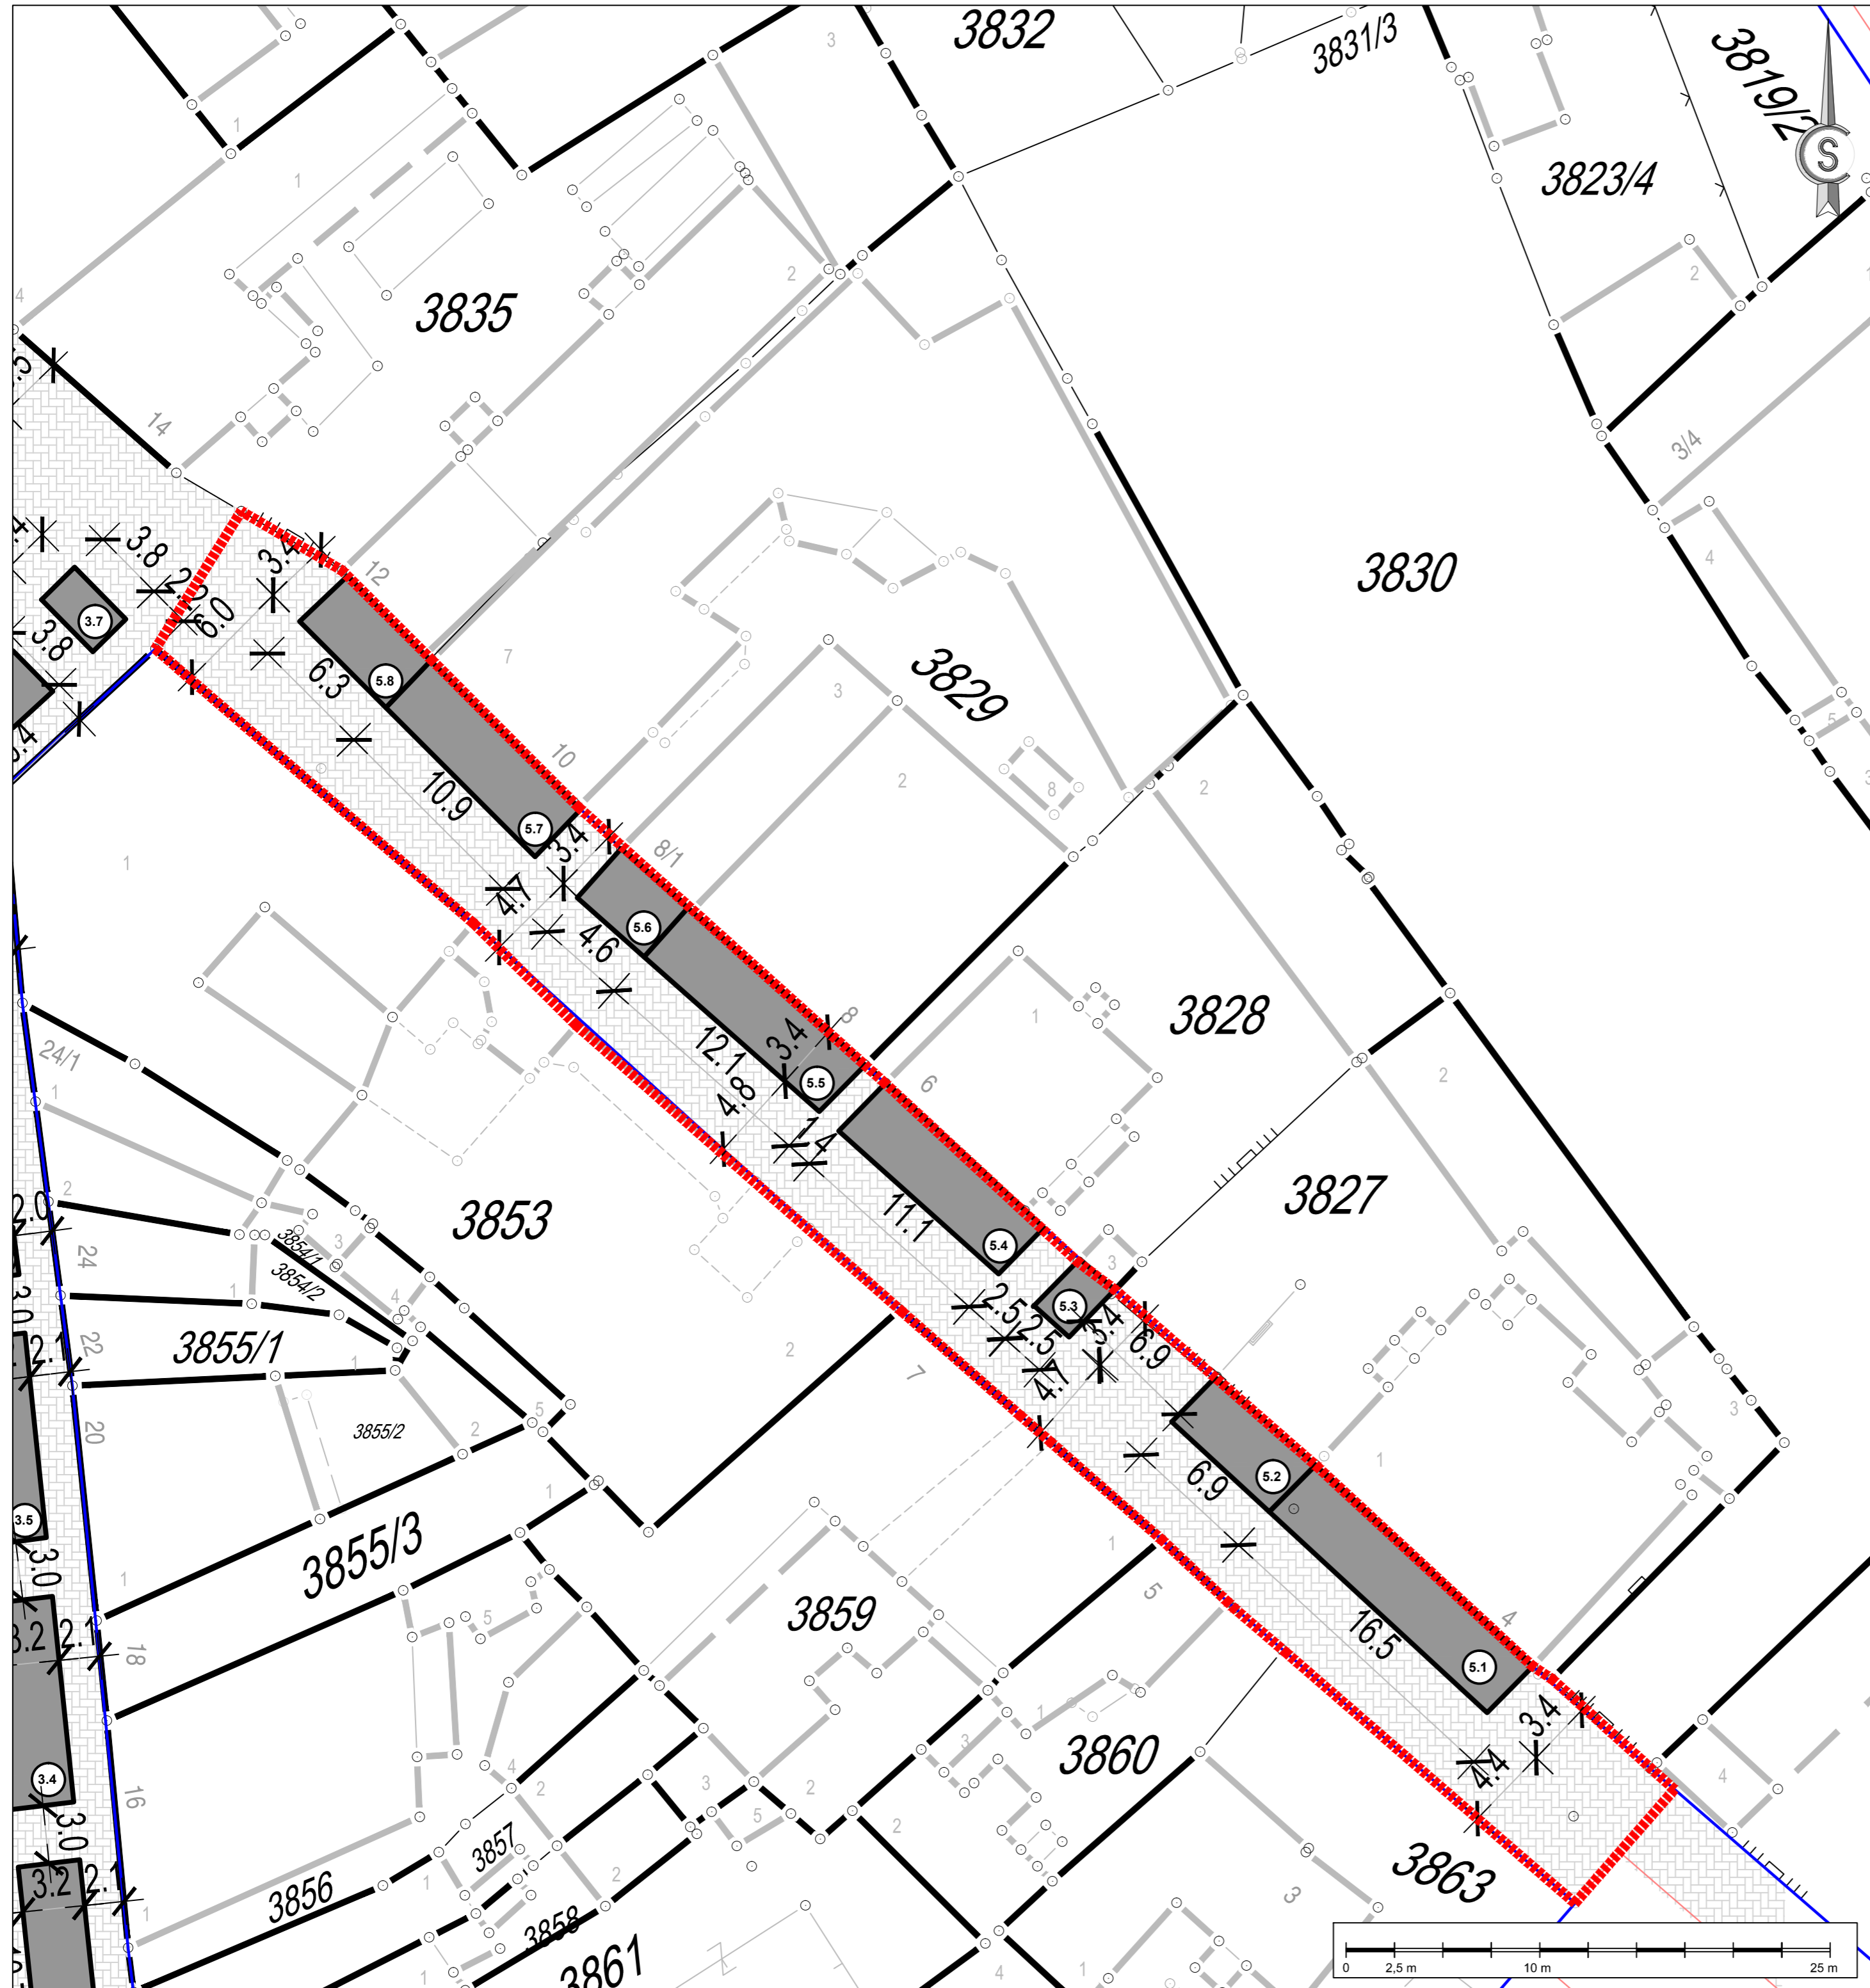

**ГРАД КРАГУЈЕВАЦ**

**ЛЕГЕНДА:**

- УЛИЦА МИЛОЈА ПАВЛОВИЋА
- ЗОНА ПОСТАВЉАЊА ЛЕТЊИХ БАШТИ
- РЕГУЛАЦИОНА ЛИНИЈА (РЛ)
- ИВИЦА КОЛОВОЗА-ТРОТОАРА
- ПОПЛОЧАНЕ ПОВРШИНЕ

**ПРОГРАМ ЛОКАЦИЈА БАШТИ УГОСТИТЕЉСКИХ ОБЈЕКТА  
НА ЈАВНИМ ПОВРШИНАМА**



**ЈП УРБАНИЗАМ - КРАГУЈЕВАЦ**

Ул. Краља Петра I бр. 23 34000 Крагујевац www.urbanizam.co.rs  
 тел: 034-306-603 (централна) факс: 034-335-252 e-mail: office@urbanizam.co.rs  
 ЛПИС: 101572622 Мат. бр.: 07165892

ИНВЕСТИТОР И НАРУЧИЛАЦ	Град Крагујевац, Градска управа за комуналне послове		
НОСИЛАЦ ИЗРАДЕ	Јавно предузеће УРБАНИЗАМ - Крагујевац		
ОБРАЂИВАЧ	Јавно предузеће УРБАНИЗАМ - Крагујевац		
НАЗИВ КАРТЕ	УЛИЦА МИЛОВАНА ПАВЛОВИЋА СА ЗОНОМ ПОСТАВЉАЊА ЛЕТЊИХ БАШТИ		
ОДГОВОРНИ УРБАНИСТА	МИЛА БРАЈКОВИЋ, мастер инж. арх.	ЛАЗАР МАНДИЋ, мастер инж. арх.	МП
УРБАНИСТА	МИЛА БРАЈКОВИЋ, мастер инж. арх.		
ИЗВРШНИ ДИРЕКТОР	ИВАН СТАНКОВИЋ, дипл. инж. грађ.		
ДИРЕКТОР	ВЕСНА ЈОВАНОВИЋ МИЛОШЕВИЋ, дипл. инж. арх.		
БРОЈ КАРТЕ	05	БРОЈ ЛИСТА 01	ДАТУМ 2023. РАЗМЕРА 1:250










<b>ИДЕНТИФИКАЦИОНИ БРОЈ ЛЕТЊЕ БАШТЕ</b>	<b>5.1, 5.2</b>
Катастарска општина Крагујевац 3 Катастарска парцела бр. 3880	<b>ЛЕГЕНДА:</b> ЗОНА ПОСТАВЉАЊА ЛЕТЊЕ БАШТЕ 5.1.(51.80 m²) ЗОНА ПОСТАВЉАЊА ЛЕТЊЕ БАШТЕ 5.2.(22.70 m²) регулациона линија (РЛ)
<b>Локација (ближе одредиште):</b> Улица Милоја Павловића	
<b>Планска документација:</b> ПГР "ЦЕНТАР СТАРА ВАРОШ"	

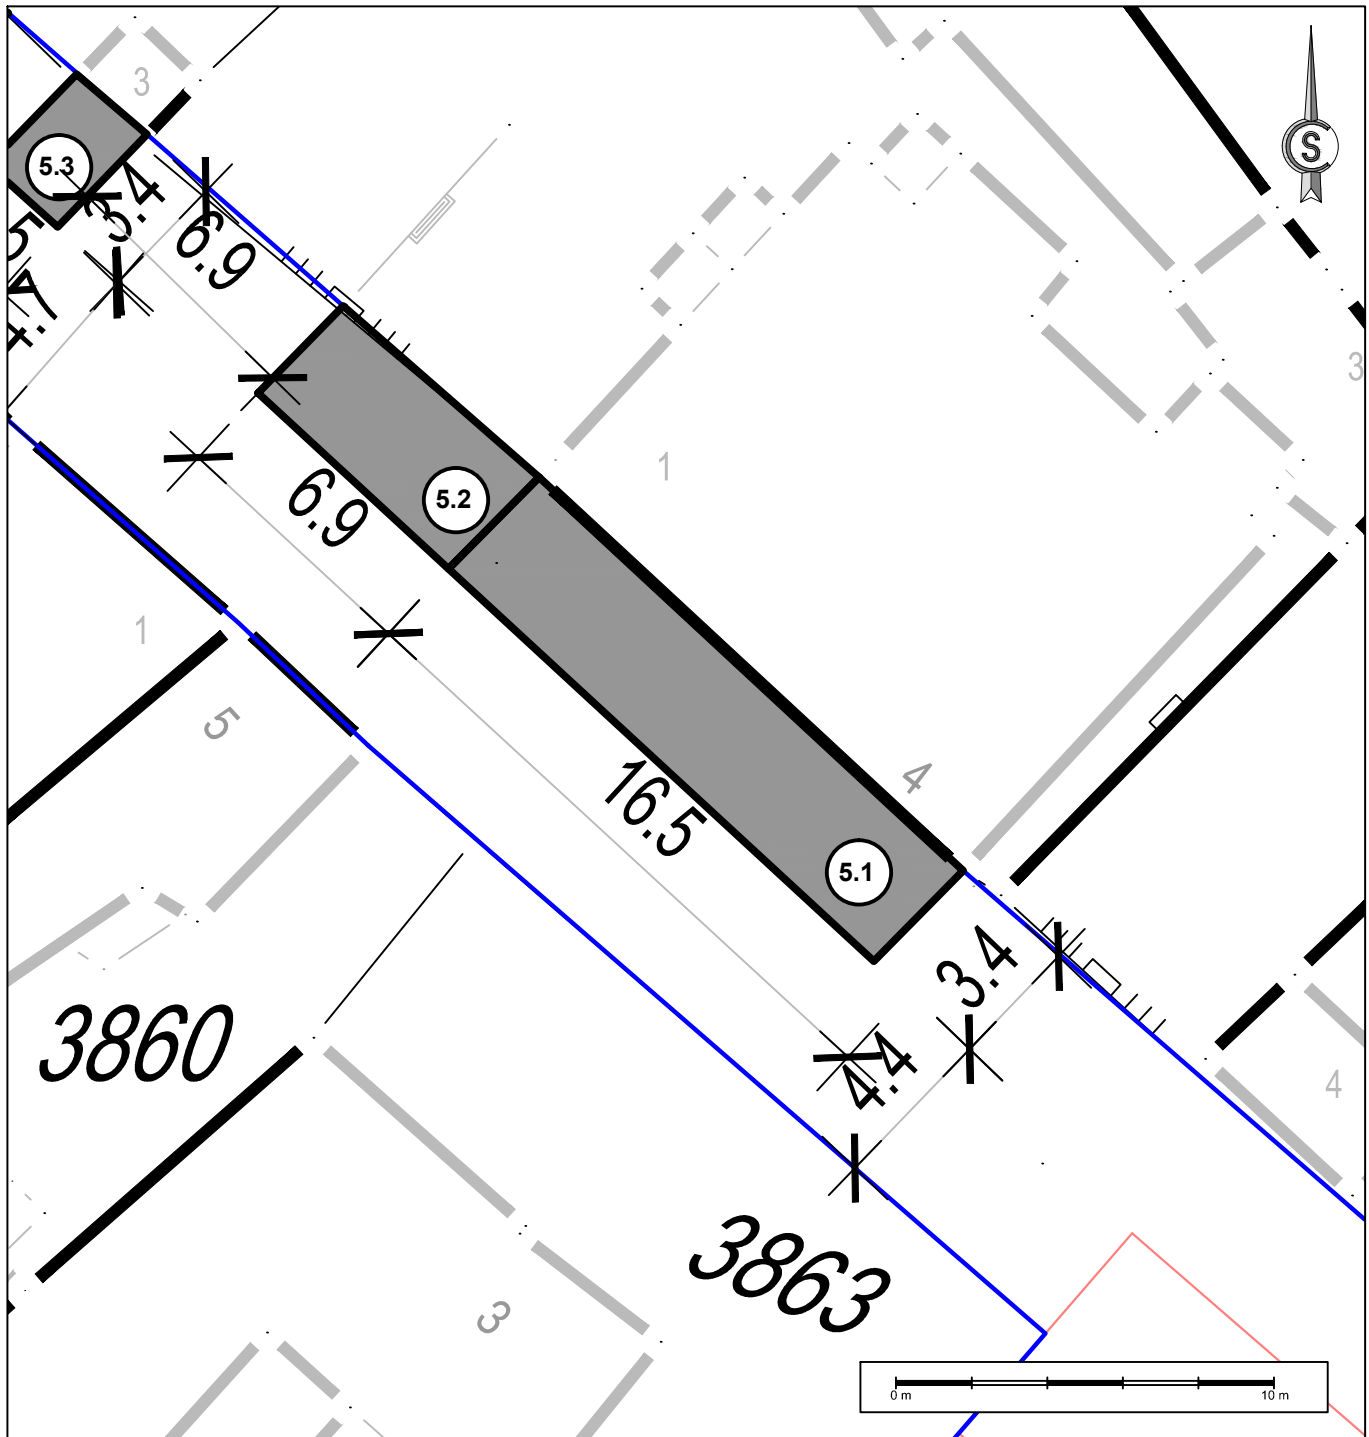	<b>ЈП УРБАНИЗАМ - КРАГУЈЕВАЦ</b> Ул. Краља Петра I бр. 23    34000 Крагујевац    www.urbanizam.co.rs тел: 034/306-603 (централа)    факс: 034/335-252    e-mail: office@urbanizam.co.rs ПИБ: 101577522    Мат. бр.: 07165862			
	ИНВЕСТИТОР И НАРУЧИЛАЦ	Град Крагујевац, Градска управа за комуналне послове		
ОБРАЂИВАЧ	Јавно предузеће УРБАНИЗАМ - Крагујевац			
НАЗИВ ЕЛАБОРАТА	ПРОГРАМ ЛОКАЦИЈА БАШТИ УГОСТИТЕЉСКИХ ОБЈЕКТА НА ЈАВНИМ ПОВРШИНАМА			
НАЗИВ ГРАФИЧКОГ ПРИЛОГА	КАТАЛОШКИ ЛИСТ БР. 15 - Зона постављања летњих башти 5.1, 5.2, Локација: Улица Милоја Павловића на ортофото подлози			МП
УРБАНИСТА	МИЛА БРАЈКОВИЋ, мастер инж.арх		ЛАЗАР МАНДИЋ, мастер инж.арх	
ИЗВРШНИ ДИРЕКТОР	ИВАН СТАНКОВИЋ, дипл.инж.арх			
ДИРЕКТОР	ВЕСНА ЈОВАНОВИЋ МИЛОШЕВИЋ, дипл.инж.арх			
БРОЈ КАРТЕ	15	БРОЈ ЛИСТА 02	ДАТУМ 2023.	










<b>ИДЕНТИФИКАЦИОНИ БРОЈ ЛЕТЊЕ БАШТЕ</b>	<b>5.1, 5.2</b>
Катастарска општина Крагујевац 3 Катастарска парцела бр. 3880	<b>ЛЕГЕНДА:</b>  ЗОНА ПОСТАВЉАЊА ЛЕТЊЕ БАШТЕ 5.1.(51.80 m²)  ЗОНА ПОСТАВЉАЊА ЛЕТЊЕ БАШТЕ 5.2.(22.70 m²)  регулациона линија (РЛ)
<b>Локација (ближе одредиште):</b> Улица Милоја Павловића	
<b>Планска документација:</b> ПГР "ЦЕНТАР СТАРА ВАРОШ"	

	<b>ЈП УРБАНИЗАМ - КРАГУЈЕВАЦ</b> Ул. Краља Петра I бр. 23    34000 Крагујевац    www.urbanizam.co.rs тел: 034/306-603 (централа)    факс: 034/335-252    e-mail: office@urbanizam.co.rs ПИБ: 101577522    Мат. бр.: 07165862			
	<b>ИНВЕСТИТОР И НАРУЧИЛАЦ</b> <b>Град Крагујевац, Градска управа за комуналне послове</b>			
<b>ОБРАЂИВАЧ</b>	<b>Јавно предузеће УРБАНИЗАМ - Крагујевац</b>			
<b>НАЗИВ ЕЛАБОРАТА</b>	<b>ПРОГРАМ ЛОКАЦИЈА БАШТИ УГОСТИТЕЉСКИХ ОБЈЕКТА НА ЈАВНИМ ПОВРШИНАМА</b>			
<b>НАЗИВ ГРАФИЧКОГ ПРИЛОГА</b>	<b>КАТАЛОШКИ ЛИСТ БР. 15 - Зона постављања летњих башти 5.1, 5.2, Локација: Улица Милоја Павловића</b>			МП
<b>УРБАНИСТА</b>	МИЛА БРАЈКОВИЋ, мастер инж.арх		ЛАЗАР МАНДИЋ, мастер инж.арх	
<b>ИЗВРШНИ ДИРЕКТОР</b>	ИВАН СТАНКОВИЋ, дипл.инж.грађ			
<b>ДИРЕКТОР</b>	ВЕСНА ЈОВАНОВИЋ МИЛОШЕВИЋ, дипл.инж.арх			
<b>БРОЈ КАРТЕ</b>	15	БРОЈ ЛИСТА 01	ДАТУМ 2023.	



<b>ИДЕНТИФИКАЦИОНИ БРОЈ ЛЕТЊЕ БАШТЕ</b>	<b>5.3, 5.4</b>
Катастарска општина Крагујевац 3 Катастарска парцела бр. 3880	<b>ЛЕГЕНДА:</b>  ЗОНА ПОСТАВЉАЊА ЛЕТЊЕ БАШТЕ 5.3.(8.30 м <sup>2</sup> )  ЗОНА ПОСТАВЉАЊА ЛЕТЊЕ БАШТЕ 5.4.(37.65 м <sup>2</sup> )  регулациона линија (РЛ)
<b>Локација (ближе одредиште):</b> Улица Милоја Павловића	
<b>Планска документација:</b> ПГР "ЦЕНТАР СТАРА ВАРОШ"	


 <b>ЈП УРБАНИЗАМ - КРАГУЈЕВАЦ</b> Ул. Краља Петра I бр. 23 34000 Крагујевац www.urbanizam.co.rs тел: 034/306-603 (централа) факс: 034/335-252 e-mail: office@urbanizam.co.rs ПИБ: 101577522 Мат. бр.: 07165862	
ИНВЕСТИТОР И НАРУЧИЛАЦ	Град Крагујевац, Градска управа за комуналне послове
ОБРАЂИВАЧ	Јавно предузеће УРБАНИЗАМ - Крагујевац
НАЗИВ ЕЛАБОРАТА	ПРОГРАМ ЛОКАЦИЈА БАШТИ УГОСТИТЕЉСКИХ ОБЈЕКТА НА ЈАВНИМ ПОВРШИНАМА
НАЗИВ ГРАФИЧКОГ ПРИЛОГА	КАТАЛОШКИ ЛИСТ БР. 16 - Зона постављања летњих башти 5.3, 5.4, Локација: Улица Милоја Павловића на ортофото подлози
УРБАНИСТА	МИЛА БРАЈКОВИЋ, мастер инж.арх ЛАЗАР МАНДИЋ, мастер инж.арх
ИЗВРШНИ ДИРЕКТОР	ИВАН СТАНКОВИЋ, дипл.инж.грађ
ДИРЕКТОР	ВЕСНА ЈОВАНОВИЋ МИЛОШЕВИЋ, дипл.инж.арх
БРОЈ КАРТЕ	16 БРОЈ ЛИСТА 02 ДАТУМ 2023. РАЗМЕРА 1:200

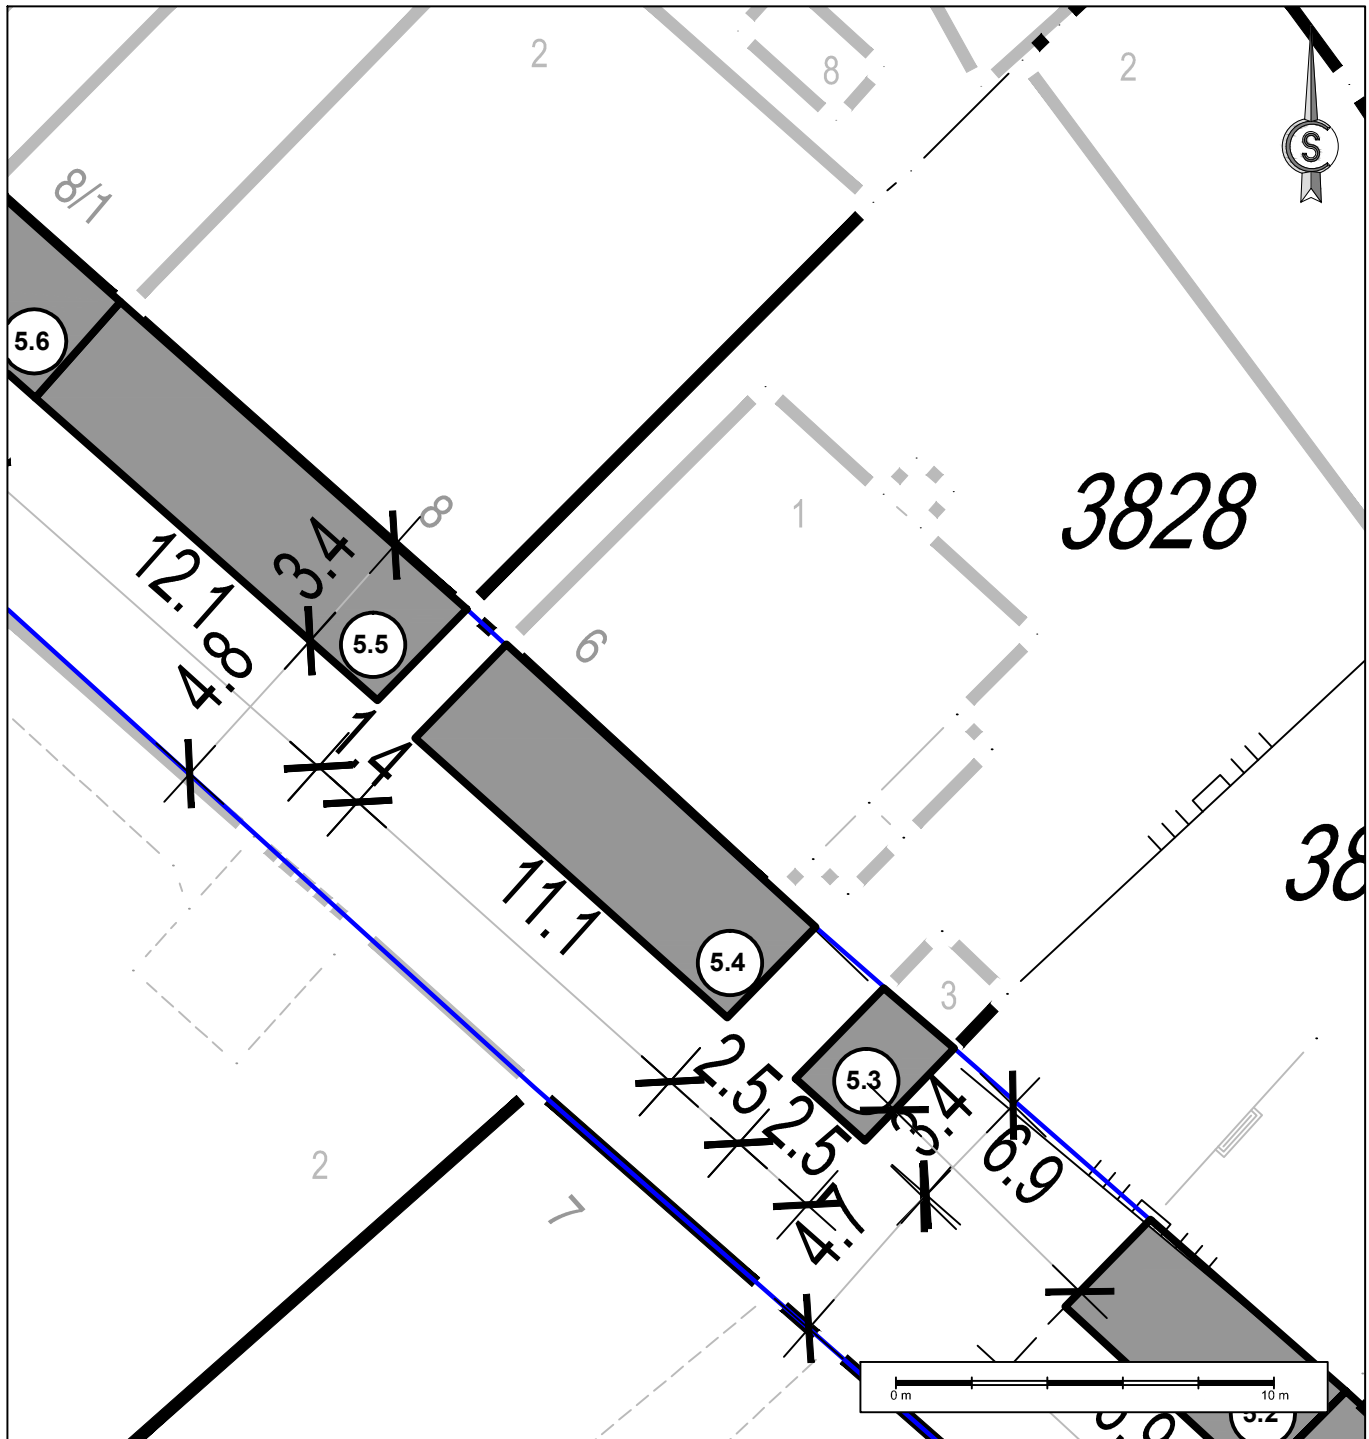








<b>ИДЕНТИФИКАЦИОНИ БРОЈ ЛЕТЊЕ БАШТЕ</b>	<b>5.3, 5.4</b>
Катастарска општина Крагујевац 3 Катастарска парцела бр. 3880	<b>ЛЕГЕНДА:</b> 
<b>Локација (ближе одредиште):</b> Улица Милоја Павловића	
<b>Планска документација:</b> ПГР "ЦЕНТАР СТАРА ВАРОШ"	

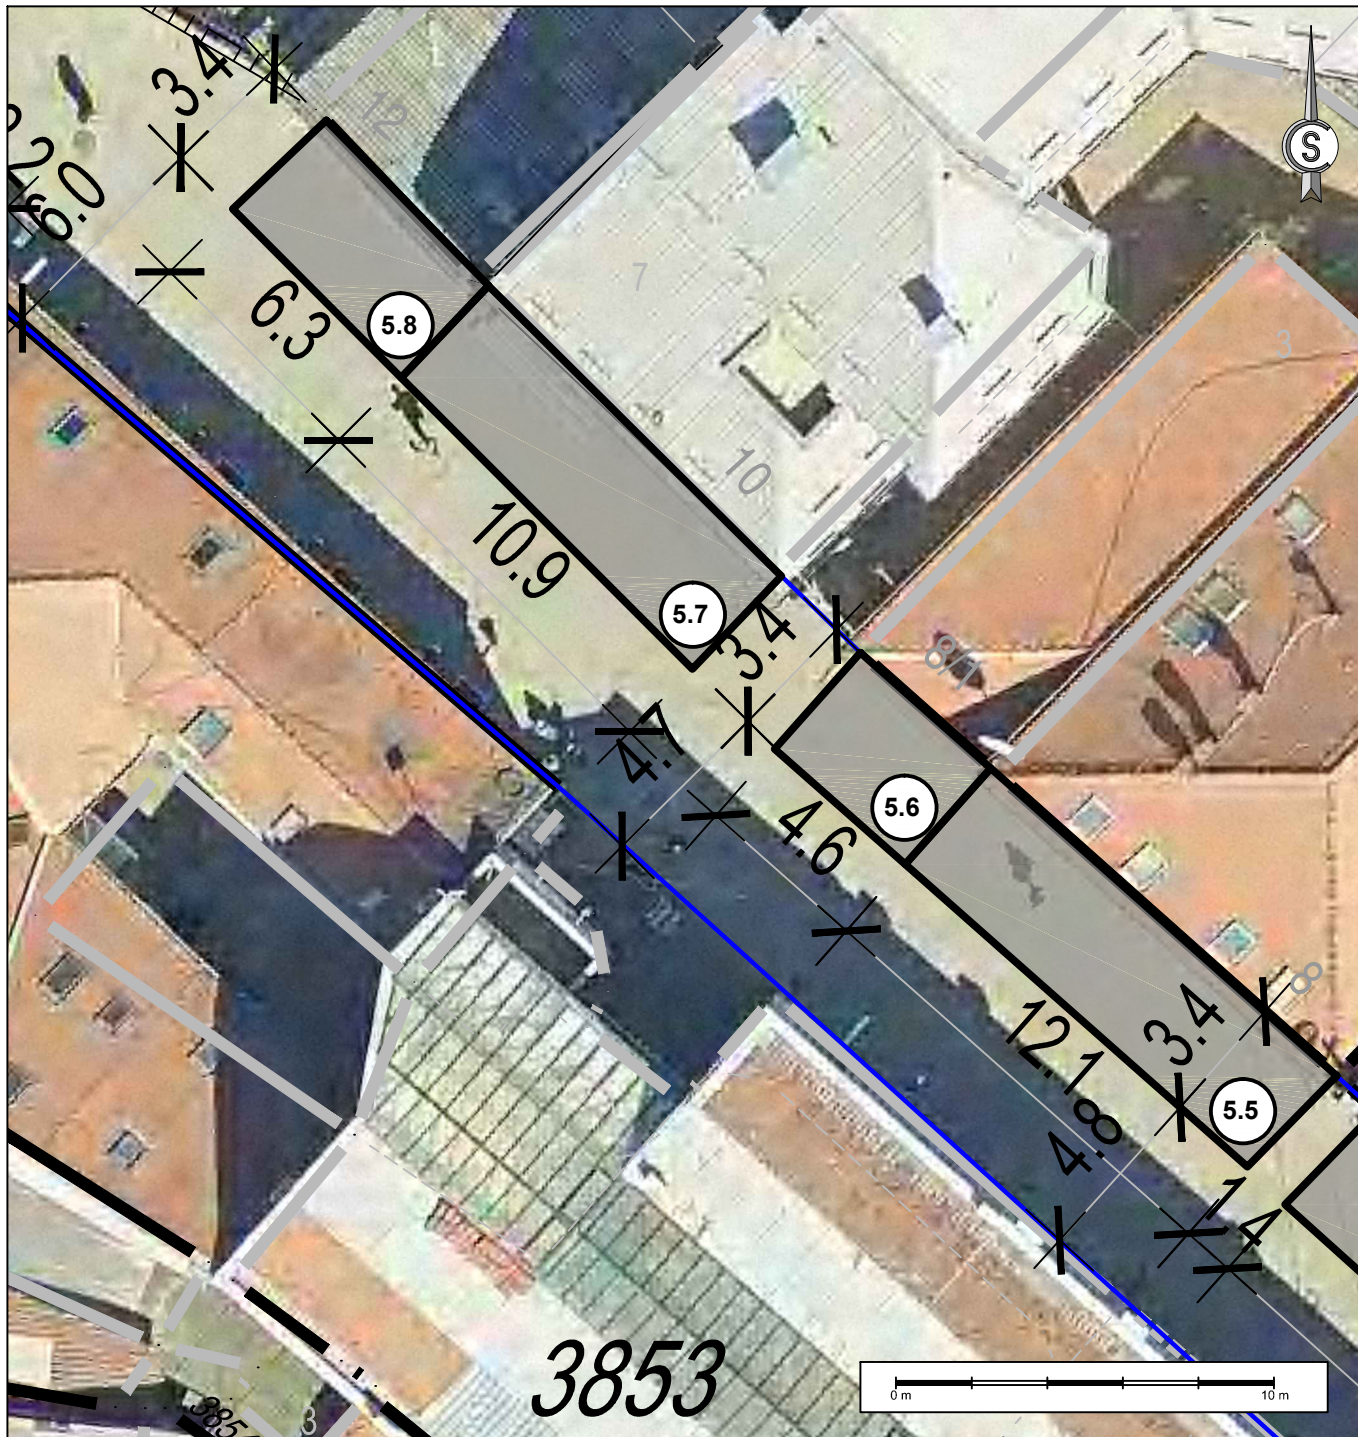
	<b>ЈП УРБАНИЗАМ - КРАГУЈЕВАЦ</b> Ул. Краља Петра I бр. 23    34000 Крагујевац    www.urbanizam.co.rs тел: 034/306-603 (централа)    факс: 034/335-252    e-mail: office@urbanizam.co.rs ПИБ: 101577522    Мат. бр.: 07165862			
	<b>ИНВЕСТИТОР И НАРУЧИЛАЦ</b> <b>Град Крагујевац, Градска управа за комуналне послове</b>			
<b>ОБРАЂИВАЧ</b> <b>Јавно предузеће УРБАНИЗАМ - Крагујевац</b>				
<b>НАЗИВ ЕЛАБОРАТА</b> <b>ПРОГРАМ ЛОКАЦИЈА БАШТИ УГОСТИТЕЉСКИХ ОБЈЕКТА НА ЈАВНИМ ПОВРШИНАМА</b>				
<b>НАЗИВ ГРАФИЧКОГ ПРИЛОГА</b> <b>КАТАЛОШКИ ЛИСТ БР. 16 - Зона постављања летњих башти 5.3, 5.4, Локација: Улица Милоја Павловића</b>		МП		
<b>УРБАНИСТА</b> МИЛА БРАЈКОВИЋ, мастер инж.арх    ЛАЗАР МАНДИЋ, мастер инж.арх				
<b>ИЗВРШНИ ДИРЕКТОР</b> ИВАН СТАНКОВИЋ, дипл.инж.грађ				
<b>ДИРЕКТОР</b> ВЕСНА ЈОВАНОВИЋ МИЛОШЕВИЋ, дипл.инж.арх				
<b>БРОЈ КАРТЕ</b>	<b>16</b>	<b>БРОЈ ЛИСТА</b> 01	<b>ДАТУМ</b> 2023.	<b>РАЗМЕРА</b> 1:200

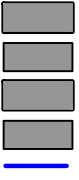

 


<b>ИДЕНТИФИКАЦИОНИ БРОЈ ЛЕТЊЕ БАШТЕ</b>	<b>5.5, 5.6, 5.7, 5.8</b>
Катастарска општина Крагујевац 3 Катастарска парцела бр. 3880	<b>ЛЕГЕНДА:</b>  <ul style="list-style-type: none"> <li> ЗОНА ПОСТАВЉАЊА ЛЕТЊЕ БАШТЕ 5.5.(41.15 м²)</li> <li> ЗОНА ПОСТАВЉАЊА ЛЕТЊЕ БАШТЕ 5.6.(15.70 м²)</li> <li> ЗОНА ПОСТАВЉАЊА ЛЕТЊЕ БАШТЕ 5.7.(36.80 м²)</li> <li> ЗОНА ПОСТАВЉАЊА ЛЕТЊЕ БАШТЕ 5.8.(21.00 м²)</li> <li> регулациона линија (РЛ)</li> </ul>
<b>Локација (ближе одредиште):</b> Улица Милоја Павловића	
<b>Планска документација:</b> ПГР "ЦЕНТАР СТАРА ВАРОШ"	

 <h2 style="text-align: center; color: green;">ЈП УРБАНИЗАМ - КРАГУЈЕВАЦ</h2> <p style="font-size: small;">             Ул. Краља Петра I бр. 23    34000 Крагујевац    www.urbanizam.co.rs              тел: 034/306-603 (централа)    факс: 034/335-252    e-mail: office@urbanizam.co.rs              ПИБ: 101577522    Мат. бр.: 07165862         </p>	
ИНВЕСТИТОР И НАРУЧИЛАЦ	Град Крагујевац, Градска управа за комуналне послове
ОБРАЂИВАЧ	Јавно предузеће УРБАНИЗАМ - Крагујевац
НАЗИВ ЕЛАБОРАТА	ПРОГРАМ ЛОКАЦИЈА БАШТИ УГОСТИТЕЉСКИХ ОБЈЕКТА НА ЈАВНИМ ПОВРШИНАМА
НАЗИВ ГРАФИЧКОГ ПРИЛОГА	КАТАЛОШКИ ЛИСТ БР. 17 - Зона постављања летњих башти 5.5, 5.6, 5.7, 5.8, Локација: Улица Милоја Павловића
УРБАНИСТА	МИЛА БРАЈКОВИЋ, мастер инж.арх      ЛАЗАР МАНДИЋ, мастер инж.арх
ИЗВРШНИ ДИРЕКТОР	ИВАН СТАНКОВИЋ, дипл.инж.грађ
ДИРЕКТОР	ВЕСНА ЈОВАНОВИЋ МИЛОШЕВИЋ, дипл.инж.арх
БРОЈ КАРТЕ	17    БРОЈ ЛИСТА 02    ДАТУМ 2023.    РАЗМЕРА 1:200

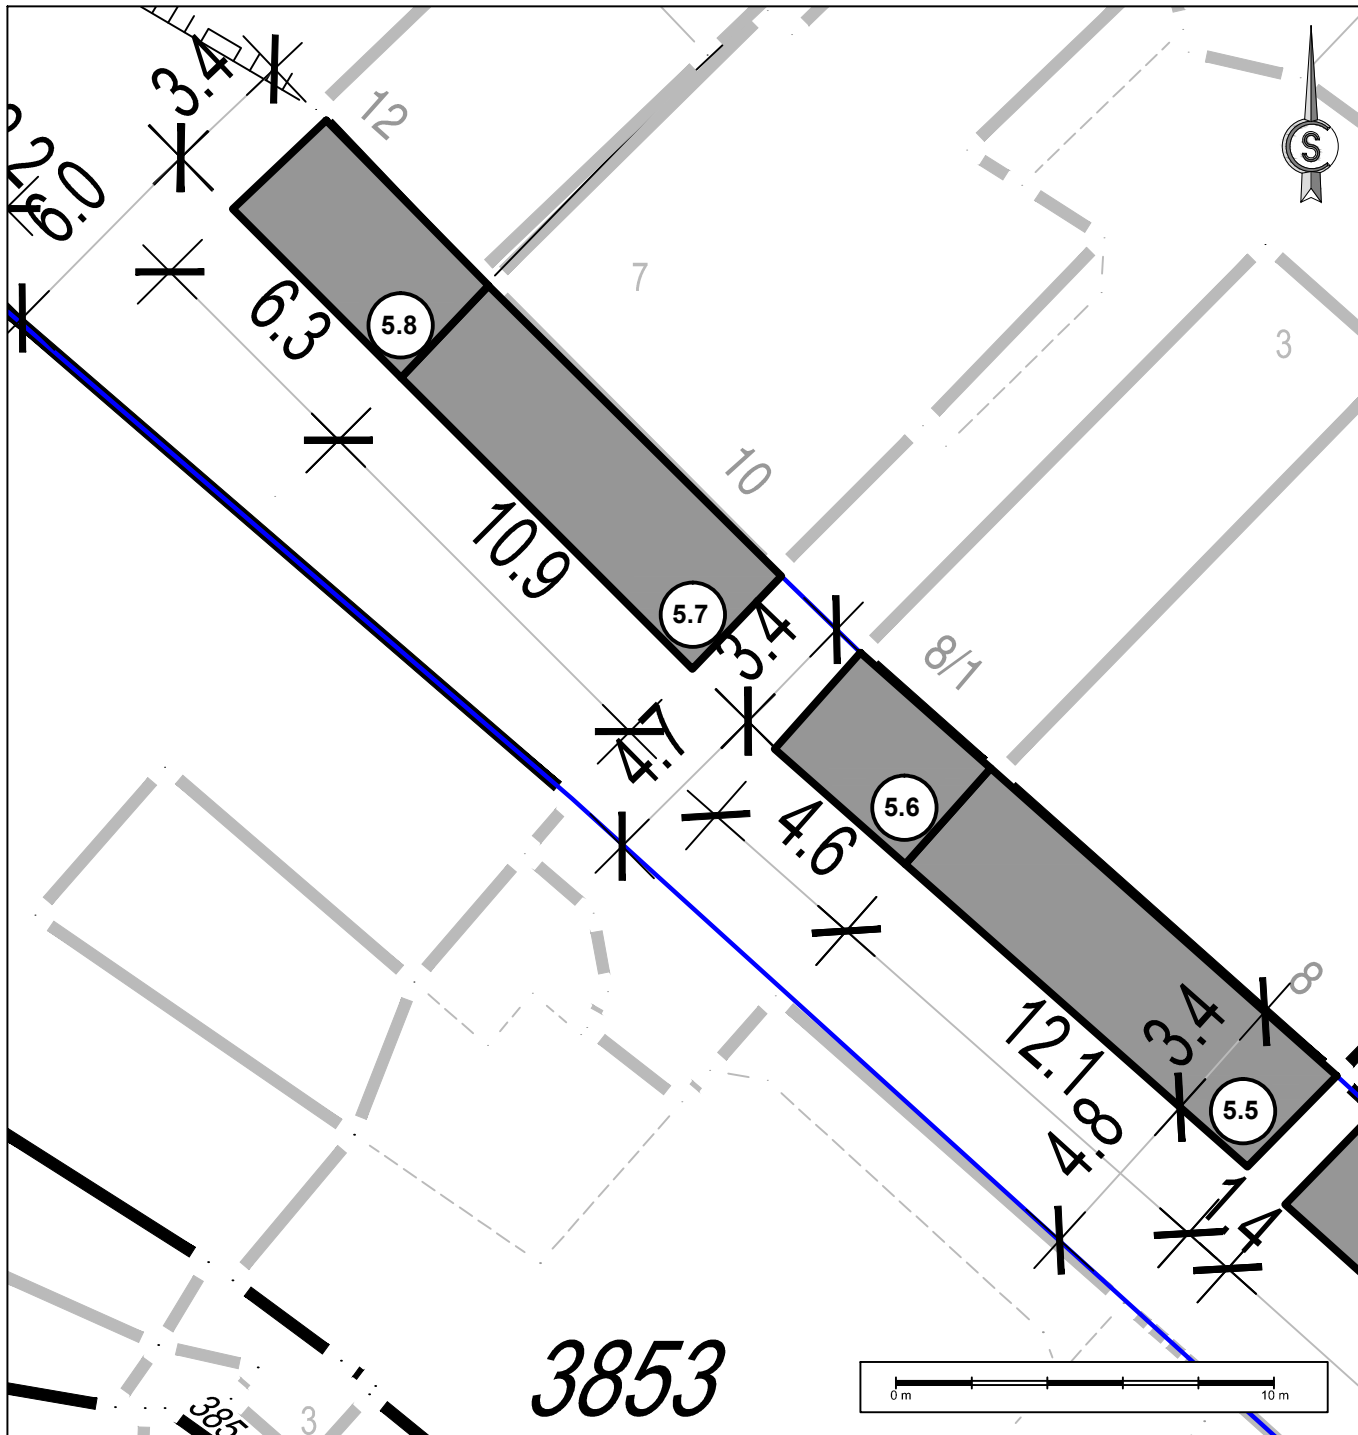

3853

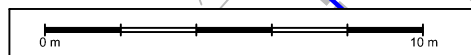

<b>ИДЕНТИФИКАЦИОНИ БРОЈ ЛЕТЊЕ БАШТЕ</b>	<b>5.5, 5.6, 5.7, 5.8</b>
Катастарска општина Крагујевац 3 Катастарска парцела бр. 3880	<b>ЛЕГЕНДА:</b> ЗОНА ПОСТАВЉАЊА ЛЕТЊЕ БАШТЕ 5.5.(41.15 м²) ЗОНА ПОСТАВЉАЊА ЛЕТЊЕ БАШТЕ 5.6.(15.70 м²) ЗОНА ПОСТАВЉАЊА ЛЕТЊЕ БАШТЕ 5.7.(36.80 м²) ЗОНА ПОСТАВЉАЊА ЛЕТЊЕ БАШТЕ 5.8.(21.00 м²) регулациона линија (РЛ)
<b>Локација (ближе одредиште):</b> Улица Милоја Павловића	
<b>Планска документација:</b> ПГР "ЦЕНТАР СТАРА ВАРОШ"	

	<b>ЈП УРБАНИЗАМ - КРАГУЈЕВАЦ</b> Ул. Краља Петра I бр. 23 34000 Крагујевац www.urbanizam.co.rs тел: 034/306-603 (централа) факс: 034/335-252 е-mail: office@urbanizam.co.rs ПИБ: 101577522 Мат. бр.: 07165862		
	ИНВЕСТИТОР И НАРУЧИЛАЦ	Град Крагујевац, Градска управа за комуналне послове	
ОБРАЂИВАЧ	Јавно предузеће УРБАНИЗАМ - Крагујевац		
НАЗИВ ЕЛАБОРАТА	ПРОГРАМ ЛОКАЦИЈА БАШТИ УГОСТИТЕЉСКИХ ОБЈЕКТА НА ЈАВНИМ ПОВРШИНАМА		
НАЗИВ ГРАФИЧКОГ ПРИЛОГА	КАТАЛОШКИ ЛИСТ БР. 17 - Зона постављања летњих башти 5.5, 5.6, 5.7, 5.8, Локација: Улица Милоја Павловића		
УРБАНИСТА	МИЛА БРАЈКОВИЋ, мастер инж.арх	ЛАЗАР МАНДИЋ, мастер инж.арх	МП
ИЗВРШНИ ДИРЕКТОР	ИВАН СТАНКОВИЋ, дипл.инж.грађ		
ДИРЕКТОР	ВЕСНА ЈОВАНОВИЋ МИЛОШЕВИЋ, дипл.инж.арх		
БРОЈ КАРТЕ	17	БРОЈ ЛИСТА 01	
			РАЗМЕРА 1:200