


ГЕОМЕТРИЈСКИ ПРОФИЛИ
САОБРАЋАЈНИЦА
P= 1:200

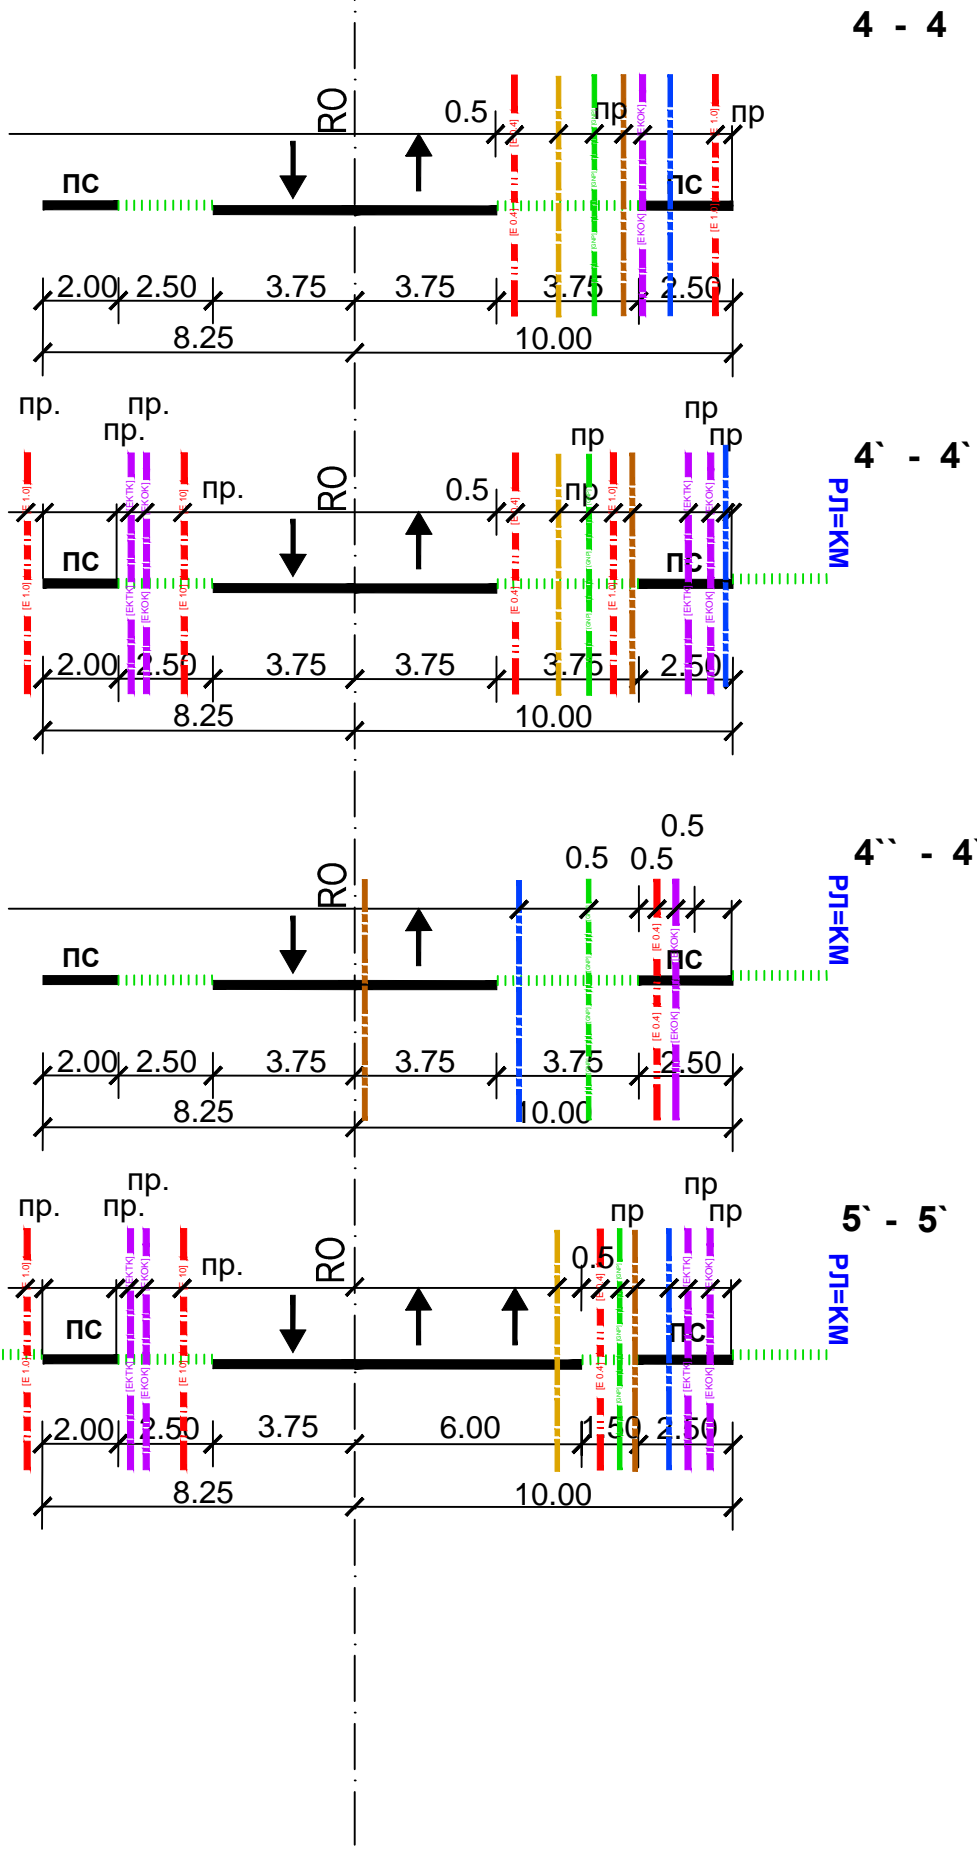

ЛЕГЕНДА:

Карактеристични профили - легенда:

- Планирана водоводна линија
- Планирана фекална канализација
- Постојећа кишна канализација
- Постојећи кабл 1kV
- Планирани кабл 1kV
- Постојећи ТК кабл
- ПОСТОЈЕЋИ ГРАДСКИ ГАСОВОД ДО 12 bara
- ПОСТОЈЕЋИ ГАСОВОД ДИСТРИБУТИВНИ ДО 4 bara
- ПЛАНИРАНИ ГАСОВОД ДИСТРИБУТИВНИ ДО 4 bara
- ПОСТОЈЕЋА МЕРНО РЕГУЛАЦИОНА СТАНИЦА
- ПОСТОЈЕЋИ КАБЛ 35kV
- ПЛАНИРАНИ КАБЛ 35kV
- ПОСТОЈЕЋИ КАБЛ 10kV
- ПОСТОЈЕЋИ КАБЛ 0.4kV
- ПЛАНИРАНИ КАБЛ 0.4kV
- ПОСТОЈЕЋИ ТЕЛЕКОМУНИКАЦИОНИ ОПТИЧКИ КАБЛ
- ПЛАНИРАНИ ТЕЛЕКОМУНИКАЦИОНИ ОПТИЧКИ КАБЛ
- ПОСТОЈЕЋИ ТЕЛЕКОМУНИКАЦИОНИ КАБЛ



ГРАД КРАГУЈЕВАЦ

На основу члана 56 и члана 70, став 2, Правилника о садржини, начину и поступку израде докумената просторног и урбанистичког планирања (Службени гласник РС, бр. 32/2016).

ПРЕДСЕДНИК СКУПШТИНЕ ГРАДА	ИВИЦА МИХАИЛОВИЋ	
ОДГОВОРНИ УРБАНИСТА	ЛАЗАР МАНДИЋ, мастер инж. арх.	Лиценца ИМС-бр. 200/1921/15

6. ПЛАН ВОДОПРИВРЕДНЕ ИНФРАСТРУКТУРЕ

ЛЕГЕНДА:

- Граница обухвата плана
- регулациона осовина (РО)
- регулациона линија водотока
- регулациона линија саобраћајнице (РЛ)
- ивица коловоза
- Постојећа водоводна линија
- Планирана водоводна линија
- Постојећа фекална канализација
- Планирана фекална канализација
- Постојећа кишна канализација
- Постојећа водорегулација
- Планирана водорегулација
- Заштитни појас хидротехничке инфраструктуре

ИЗМЕНЕ И ДОПУНЕ ПЛАНА ДЕТАЉНЕ РЕГУЛАЦИЈЕ
ДЕЛА РАДНЕ ЗОНЕ I „ИНДУСТРИЈСКА ЗОНА КРАГУЈЕВАЦ“ И РАДНА
ЗОНА II „ЛЕПЕНИЦА - СКЛАДИШНИ ЦЕНТАР“ - ТЕРЕТНИ ТЕРМИНАЛ

ЈП УРБАНИЗАМ - КРАГУЈЕВАЦ

ИНВЕСТИТОР И НАРУЧИЛАЦ		Град Крагујевац, Градска управа за развој и инвестиције					
НОСИЛАЦ ИЗРАДЕ		Град Крагујевац, Градска управа за развој и инвестиције					
ОБРАТИВАЦ		Јавно предузеће УРБАНИЗАМ - Крагујевац					
НАЗИВ КАРТЕ		6. ПЛАН ВОДОПРИВРЕДНЕ ИНЕФРАСТРУКТУРЕ					
ОДГОВОРНИ УРБАНИСТА		ЛАЗАР МАНДИЋ, мастер инж. арх.					
УРБАНИСТА		ВЛАДИСЛАВ МИХАИЛОВИЋ, дипломат инж. грађ.					
УРБАНИСТИЧКИ ДИРЕКТОР		МИРАНА ТИМЧИЋ, дипломат инж. арх.					
В.Д. ДИРЕКТОР		ИВАН СТАНКОВИЋ, дипломат инж. грађ.					
БРОЈ КАРТЕ	06	БРОЈ ЛИСТА	01	ДАТУМ	2024.	РАЗМЕРА	1:1000