

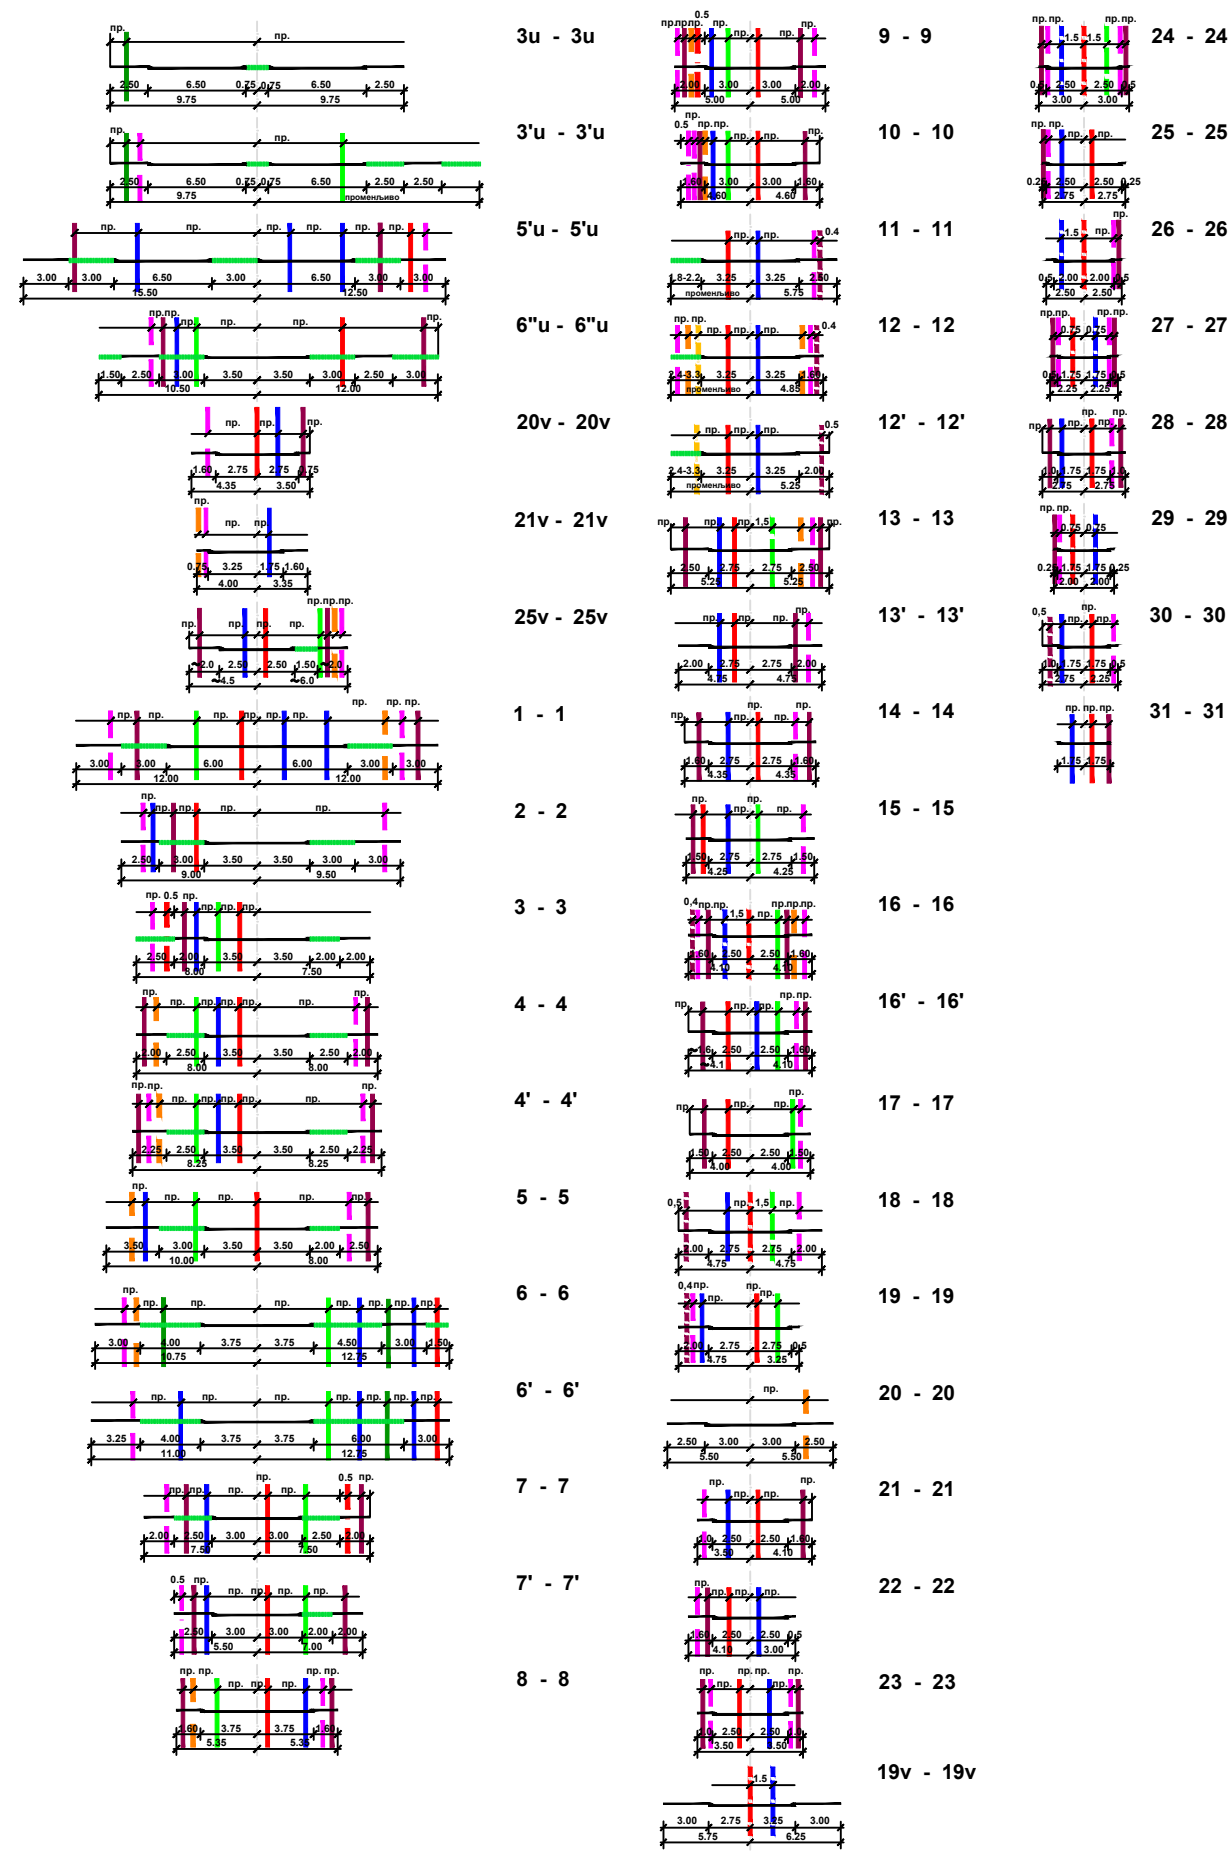


РЕГУЛАЦИОНИ ПРОФИЛИ  
P= 1:200

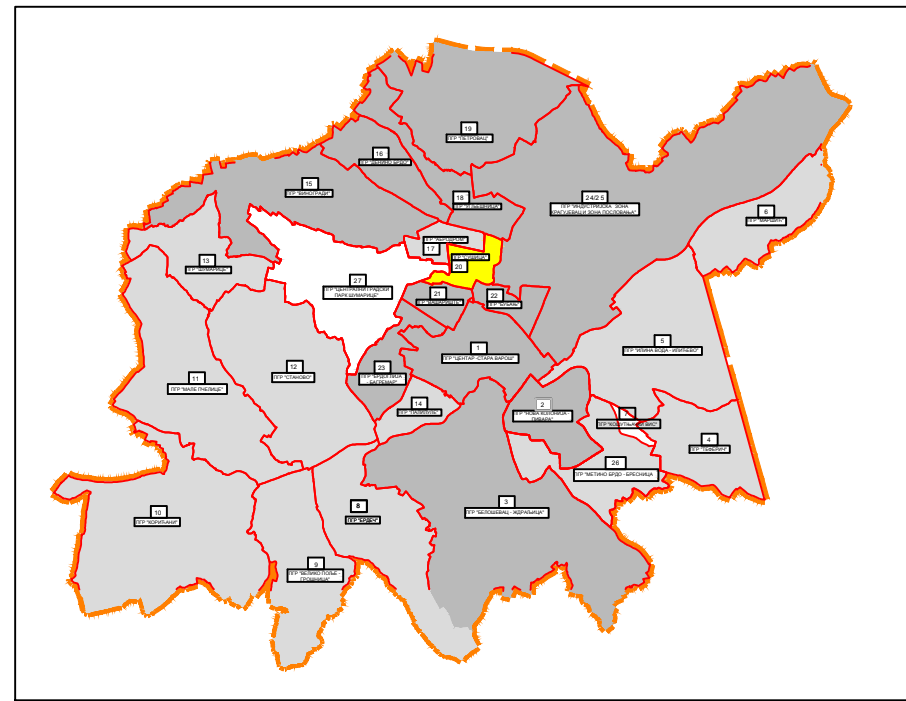

#### ЛЕГЕНДА ПРОФИЛА:

- Постојећа водоводна линија
- Планирана водоводна линија
- Постојећа фекална канализација
- Планирана фекална канализација
- Постојећа кишна канализација
- Планирана кишна канализација
- Постојећи електроенергетски кабл 10kV
- Планирани електроенергетски кабл 10kV
- Постојећи телекомуникациони кабл
- Планирани телекомуникациони кабл
- Постојећа гасоводна дистрибутивна мрежа притиска до 4 bar
- Планирана гасоводна дистрибутивна мрежа притиска до 4 bar
- Постојећи дистрибутивни гасовод од челичних цеви притиска до 16 bar
- Постојећи топлотвод

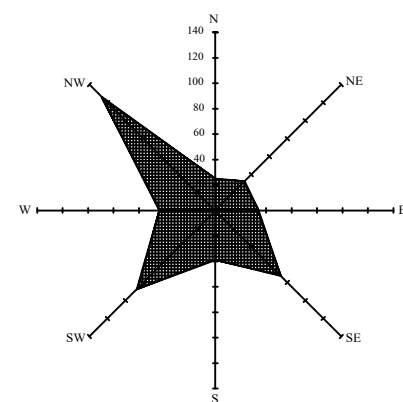

- ПГР НАСЕЉА СУШИЦА-СУШИЧКИ ПОТОК-ЗАГОРСКО НАСЕЉЕ
- ПЛАНОВИ У ИЗРАДИ
- УСВОЈЕНИ ПЛАНОВИ
- ПЛАНОВИ КОЈИ ЋЕ СЕ РАДИТИ




## ПЛАН ГЕНЕРАЛНЕ РЕГУЛАЦИЈЕ "НАСЕЉА СУШИЦА-СУШИЧКИ ПОТОК И ЗАГОРСКО НАСЕЉЕ" У КРАГУЈЕВЦУ

### 8. ВОДОПРИВРЕДНА ИНФРАСТРУКТУРА

P = 1 : 2 500

#### ЛЕГЕНДА :

- Постојећи магистрални цевовод
- Постојећа водоводна линија
- Планирана водоводна линија
- Постојећа фекална канализација
- Планирана фекална канализација
- Постојећа кишна канализација
- Планирана кишна канализација
- Постојећа водорегулација
- Граница поплавног таласа
- Зона плављења услед пролома бране

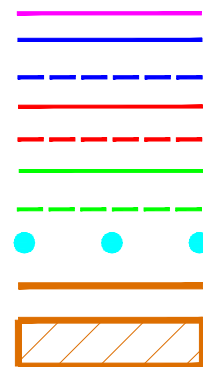

ЈП Урбанизам - Крагујевац		
ИНВЕСТИТОР	ГРАД КРАГУЈЕВАЦ	датум: 2017.
ПРЕДМЕТ	ПЛАН ГЕНЕРАЛНЕ РЕГУЛАЦИЈЕ "НАСЕЉА СУШИЦА-СУШИЧКИ ПОТОК И ЗАГОРСКО НАСЕЉЕ" У КРАГУЈЕВЦУ	
ГРАФИЧКИ ПРИЛОГ	8. ВОДОПРИВРЕДНА ИНФРАСТРУКТУРА	размера: P = 1 : 2 500
ОДГОВОРНИ УРБАНИСТИ	Миријана Тирић дипл. инж. арх. Александар Ђатић, дипл. инж. грађ.	
УРБАНИСТА		
НАЧЕЛНИК ОДЕЉЕЊА	Драган Планић мастер инж. геод.	
ВД ДИРЕКТОРА	мр Драган Дунчић, дипл. простор. план.	