


карактеристични профили:

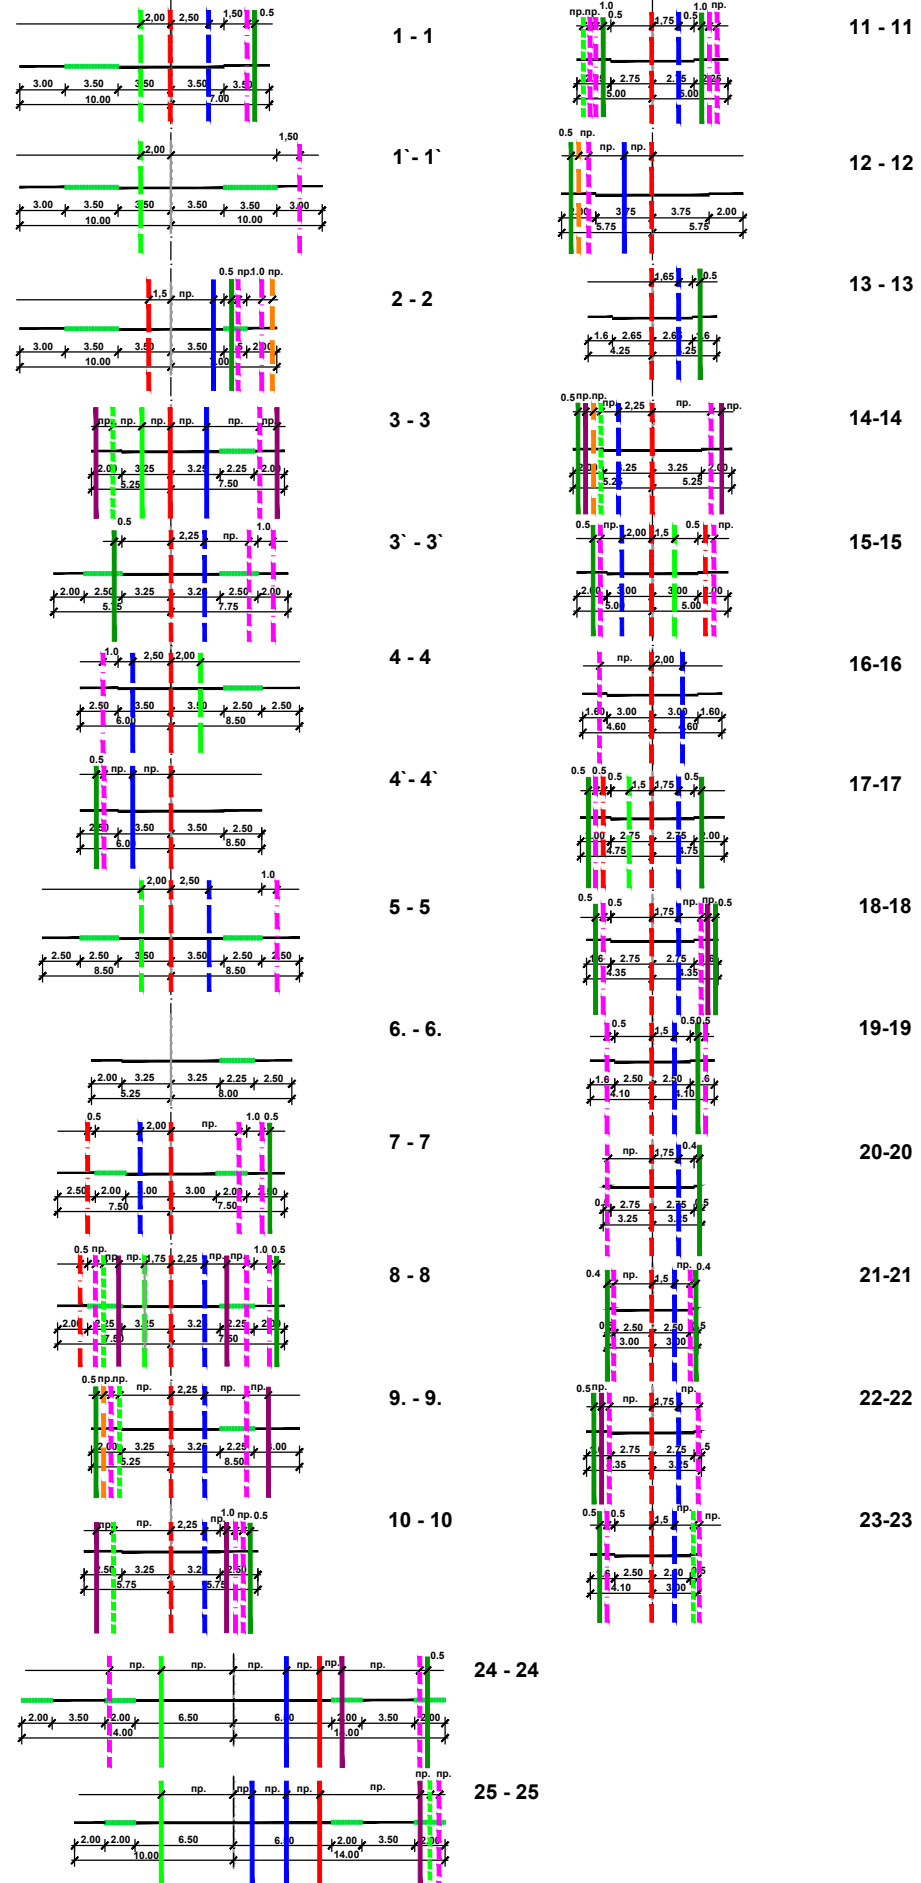

легенда профила:

- Постојећа водоводна линија
- Планирана водоводна линија
- Постојећа фекална канализација
- Планирана фекална канализација
- Постојећа кишна канализација
- Планирана кишна канализација
- Постојећи далековод 10 kV
- Постојећи електроенергетски кабл 10kV
- Планирани електроенергетски кабл 10kV
- Постојећи телекомуникациони кабл
- Планирани телекомуникациони кабл
- Планирани дистрибутивни гасовод притиска до 16 bar
- Постојећи дистрибутивни гасовод притиска до 4 bar
- Планирани дистрибутивни гасовод притиска до 4 bar



ГРАД КРАГУЈЕВАЦ

ЛЕГЕНДА:

- ГРАНИЦА ОБУХВАТА ПЛАНА ГЕНЕРАЛНЕ РЕГУЛАЦИЈЕ "НАСЕЉА МАЛЕ ПЧЕЛИЦЕ"
- Граница заштитног појаса далековода
- Планирани далековод 110kV
- Постојећи далековод 10kV
- Постојећи електроенергетски кабл 10kV
- Планирани електроенергетски кабл 10kV
- Постојећи телекомуникациони кабл
- Планирани телекомуникациони кабл
- Планирана трафостаница 110/10kV "КГ0016"
- Постојећа трафостаница 10/0.4kV
- Планирана трафостаница 10/0.4kV
- Постојећи комутациони чвор
- Планирани комутациони чвор

ПЛАН ГЕНЕРАЛНЕ РЕГУЛАЦИЈЕ
"НАСЕЉА МАЛЕ ПЧЕЛИЦЕ" У КРАГУЈЕВЦУ
- предлог плана -



ЈП "УРБАНИЗАМ" - КРАГУЈЕВАЦ

ИНВЕСТИТОР И ИНИЦИЈАТОР	Град Крагујевац, Градска управа за просторно планирање, урбанизам, изградњу и заштиту животне средине
НОСИЛАЦ ИЗРАДЕ	Град Крагујевац, Градска управа за просторно планирање, урбанизам, изградњу и заштиту животне средине
ОБЈЕКТИВАЦИЈА	Јавно предузеће "УРБАНИЗАМ" - Крагујевац
НАЗИВ КАРТЕ	ЕЛЕКТРОЕНЕРГЕТСКА И ТЕЛЕКОМУНИКАЦИОНА ИНФРАСТРУКТУРА
ОД ОБЈЕКТА УРБАНИСТА	ВЕСНА ЈОВАНОВИЋ МИТКОВИЋ, дип.инж.арх.
УРБАНИСТА	УРБОНА ТРАЈКОВИЋ, дип.инж.арх.
ИЗВРШНИ ДИРЕКТОР	ВЕСНА ЈОВАНОВИЋ МИТКОВИЋ, дип.инж.арх.
ДИРЕКТОР	ИВ.ДРАГАН ДИМЧИЋ, дип.инж.арх.
БРОЈ КАРТЕ	08
БРОЈ ЛИСТА	01
ДАТУМ	IX 2019.
РАЗМЕРА	1:5000