
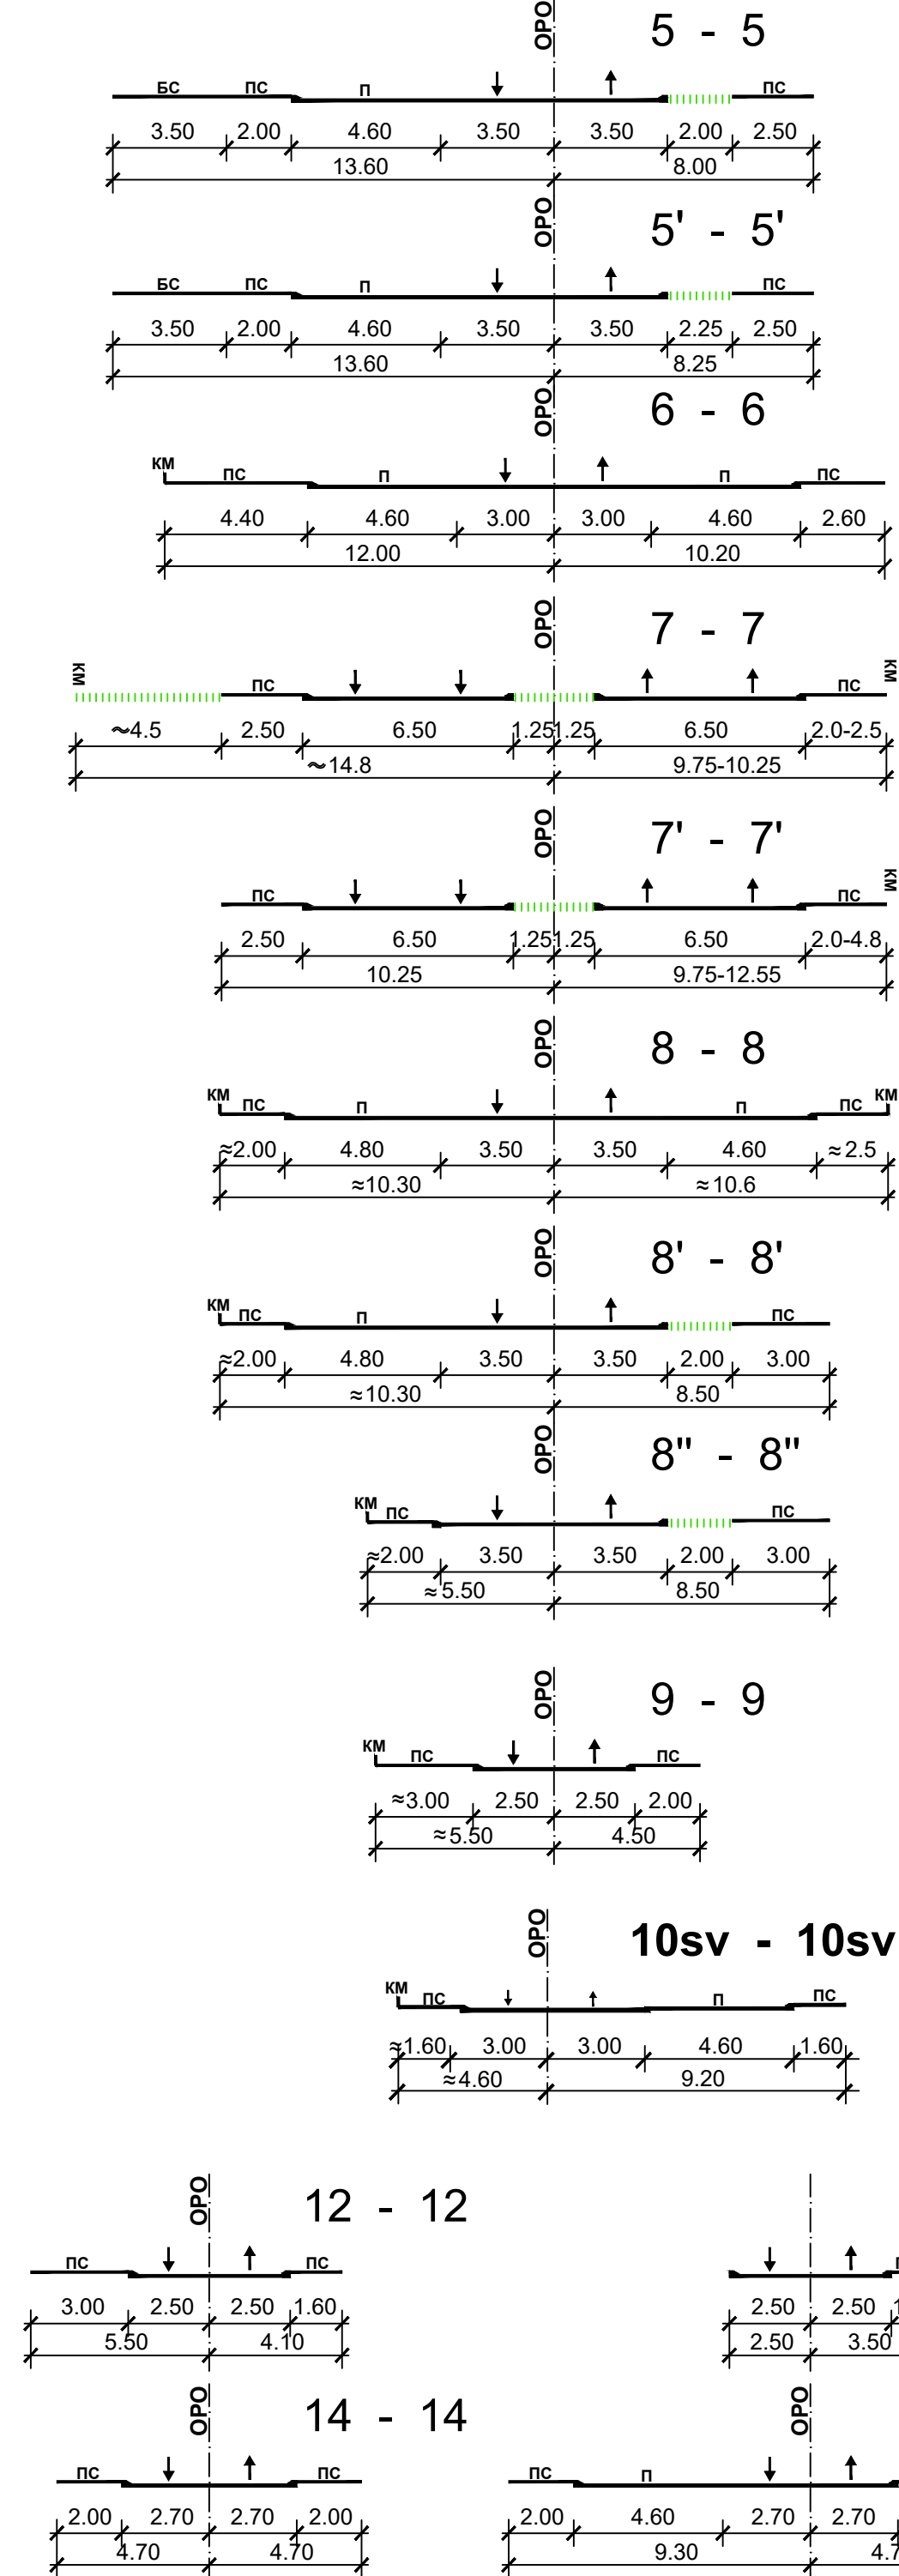


КАРАКТЕРИСТИЧНИ ПРОФИЛИ
P= 1:200

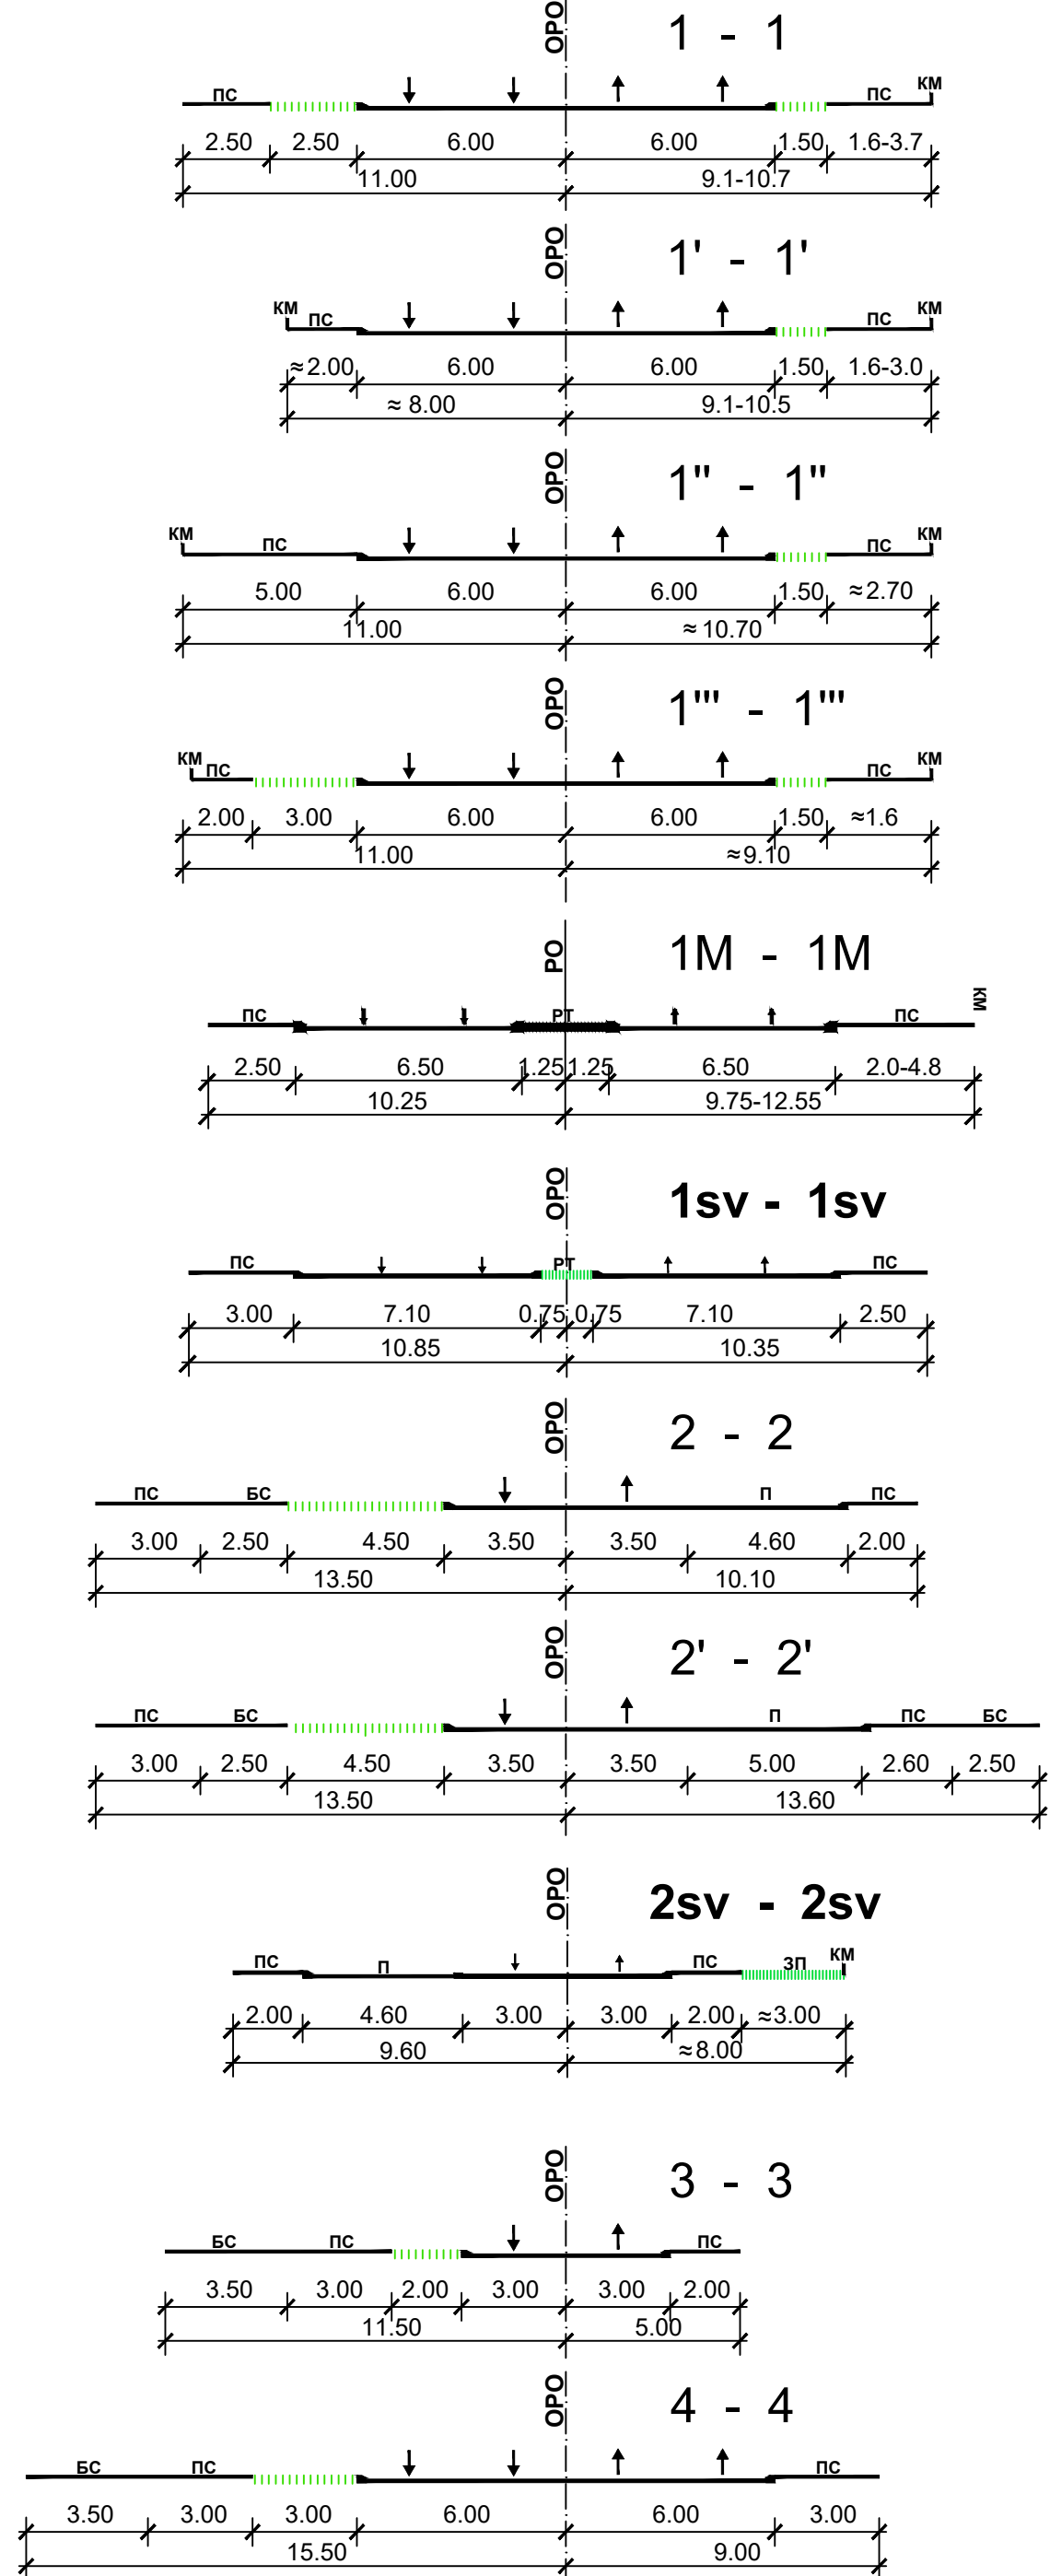

ПС - пешачка стаза (тротоар)
БС - бициклическа стаза
П - паркирање (паркинг простор)
К - коловоз (у оквиру паркинга)
КМ - катастарска међа

На основу члана 56 и члана 70, став 2. Правилника о садржини, начину и поступку израда докумената просторних и урбанистичких планова и (Службени гласник РС, бр. 32/2019).

ОБЕРАВАЈУ
текућим део и графичке прилоге

ВД НАЧЕРНИХ УПРАВЕ ЗА РАЗВОЈ И ИНВЕСТИЦИЈЕ	ОБЕРАВАЈУ	ОБЕРАВАЈУ
ПРЕДСЕДНИК КОМИСИЈЕ ЗА ПЛАНИРАЊЕ	ОБЕРАВАЈУ	ОБЕРАВАЈУ
ОД ОДБОРНИХ УРБАНИСТА	ОБЕРАВАЈУ	ОБЕРАВАЈУ

ГРАД КРАГУЈЕВАЦ

6. ПЛАН МРЕЖЕ САОБРАЋАЈНЕ ИНФРАСТРУКТУРЕ

ЛЕГЕНДА:

- Граница измене и допуне ПГР "Населја Вашариште"
- Регулациона линија саобраћајнице
- Регулациона линија водотока
- Регулационе осовине
- Линија ивичњака
- Катастарска граница парцеле
- Катастарска граница објекта
- Бр. катастарске парцеле
- Нивелациони елементи

САОБРАЋАЈНА ИНФРАСТРУКТУРА

КАТЕГОРИЗАЦИЈА УЛИЧНЕ МРЕЖЕ

- ГРАДСКЕ МАГИСТРАЛЕ
- САБИРНА САОБРАЋАЈНИЦА
- УЛИЧНА МРЕЖА (ПРИСТУПНЕ САОБРАЋАЈНИЦЕ)
- БИЦИКЛИСТИЧКА СТАЗА

САОБРАЋАЈНЕ СТАЦИОНАЖЕ

км 89+482 - станица државног пута по Референтном систему
ДП 10 - 42 - ознака државног пута по важећој Уредби о категоризацији државних путева

ИЗМЕНЕ И ДОПУНЕ ПЛАНА ГЕНЕРАЛНЕ РЕГУЛАЦИЈЕ „НАСЕЉА ВАШАРИШТЕ“ - НАЦРТ ПЛАНА -

ИНВЕСТИТОР И НАЧЕРНИК	Град Крагујевац, Градска управа за развој и инвестиције
ИЗРАДА	Град Крагујевац, Градска управа за развој и инвестиције
ОБРАЗЛОЖЕЊЕ	Јавно предузеће УРБАНИЗАМ - Крагујевац
НАЗИВ КАРТЕ	6. ПЛАН МРЕЖЕ САОБРАЋАЈНЕ ИНФРАСТРУКТУРЕ
ОДБОРНИК УРБАНИСТА	др. ГАЗДАР МАНДИЋ, мастер инж. арх.
УРБАНИСТА	др. ГАЗДАР МАНДИЋ, мастер инж. арх.
УРБАНИСТИЧКИ ДИРЕКТОР	МИЉУНА МИЉУНЕВИЋ, д-р инж. арх.
ДИРЕКТОР	МИЉУНА ТИМЧИЋ, д-р инж. арх.
ДИРЕКТОР	ИВАН СТАНИЌЕВИЋ, д-р инж. арх.

БРОЈ КАРТЕ: 06 БРОЈ ЛИСТА: 01 ДАТУМ: 2025. РАЗМЕР: 1:2500