

КООРДИНАТЕ ОСОВИНА САОБРАЋАЈНИЦА		
ОЗН.	Y	X
01	7489023.550	4875969.610
02	7489072.562	4875868.273
03	7489038.293	4875839.902
04	7489040.900	4875835.630
05	7488891.350	4875811.796
06	7489008.446	4875794.538
07	7489006.001	4875782.392
08	7489030.461	4875783.786
09	7489054.922	4875785.180
10	7489052.476	4875773.035
11	7489169.572	4875755.776
12	7489013.080	4875715.679
13	7489086.237	4875672.329
14	7488979.639	4875584.471
15	7488974.612	4875585.998
16	7488884.852	4875614.710
17	7489058.871	4875560.403
18	7488952.036	4875480.179
19	7488955.611	4875478.827
20	7488852.857	4875517.673
21	7489020.091	4875465.421
22	7488936.909	4875388.022
23	7488747.177	4875471.916
24	7488961.513	4875249.279
25	7488867.319	4875261.596
26	7488837.908	4875262.762
27	7488689.699	4875361.676
28	7488887.953	4875323.921
29	7488716.307	4875412.709
30	7489023.982	4875148.367
31	7488995.219	4875120.179
32	7488940.570	4875104.500
33	7489083.199	4875086.504
34	7488880.780	4874882.569
35	7489176.150	4874990.002
36	7489175.274	4874828.799
37	7489384.023	4874774.189
38	7489410.193	4874753.981
39	7489447.881	4874808.622
40	7489476.597	4874702.703
41	7489476.944	4874702.435
42	7489390.845	4874630.226
43	7489591.577	4874874.931
44	7489505.866	4874680.101








КООРДИНАТЕ ОСОВИНА САОБРАЋАЈНИЦА		
ОЗН.	Y	X
45	7489524.993	4874660.880
46	7489570.842	4874718.209
47	7489542.271	4874643.517
48	7489507.771	4874607.912
49	7489481.055	4874562.514
50	7489582.777	4874602.811
51	7489612.710	4874649.440
52	7489608.865	4874576.594
53	7489610.538	4874579.442
54	7489566.954	4874504.080
55	7489667.799	4874571.766
56	7489695.388	4874648.471
57	7489842.246	4874569.465
58	7489816.795	4874508.603
59	7489789.788	4874501.305
60	7489695.680	4874280.080
61	7489878.791	4874556.826
62	7489880.403	4874556.057
63	7489828.503	4874427.550
64	7489864.130	4874626.788
65	7489944.024	4874504.638
66	7490008.518	4874566.591
67	7489957.196	4874486.753
68	7489933.225	4874385.089
69	7489973.533	4874464.389
70	7489976.029	4874462.239
71	7490052.734	4874540.405
72	7489998.026	4874441.665
73	7490060.895	4874386.485
74	7490037.856	4874267.837
75	7490066.317	4874381.726
76	7490098.408	4874351.554
77	7490254.683	4874537.960
78	7490137.746	4874314.567
79	7490144.822	4874302.188
80	7490099.922	4874134.526
81	7490191.708	4874222.794
82	7490274.633	4874320.851
83	7490194.918	4874217.335
84	7490181.854	4874132.656
85	7490204.167	4874064.055
86	7490207.061	4874196.684
87	7490301.807	4874119.252
88	7490302.262	4874121.371

КООРДИНАТЕ ОСОВИНА САОБРАЋАЈНИЦА		
ОЗН.	Y	X
89	7490422.072	4874404.685
90	7490480.955	4874052.768
91	7490491.647	4874045.080
92	7490528.085	4874147.825
93	7490555.025	4874003.903
94	7490626.347	4873970.736
95	7490580.836	4873912.524
96	7490728.390	4873923.283
97	7490699.407	4873900.272
98	7490675.744	4873872.848
99	7490763.883	4873906.777
100	7490791.408	4873903.173
101	7490745.163	4873804.422
102	7490855.420	4873894.710
103	7490809.279	4873966.788
104	7490869.846	4873893.480
105	7490865.518	4873831.938
106	7490917.450	4873889.740
107	7490928.500	4873882.690
108	7490933.874	4873917.251
109	7490948.352	4873986.299
110	7491008.570	4873857.900
111	7490994.580	4873858.550
112	7491016.670	4873990.907
113	7491061.020	4873844.010
114	7491069.520	4873843.390
115	7491064.928	4873799.529
116	7491134.592	4873838.680
117	7491138.131	4873839.552
118	7491119.073	4873681.960
119	7491142.561	4873920.890
120	7491208.392	4873847.981
121	7491204.711	4873847.100
122	7491199.771	4873806.331
123	7491192.548	4873746.727
124	7491291.837	4873841.911
125	7491290.836	4873841.304
126	7491291.108	4873799.769
127	7491288.819	4873797.819
128	7491300.880	4873761.166
129	7491232.182	4873716.184
130	7491311.229	4873729.717
131	7491337.993	4873689.043
132	7491460.464	4873785.489












КООРДИНАТЕ ОСОВИНА САОБРАЋАЈНИЦА		
ОЗН.	Y	X
133	7491515.550	4873690.347
134	7491542.022	4873643.996
135	7491614.156	4873643.086
136	7491596.774	4873578.257
137	7491736.891	4873641.540
138	7491138.730	4873839.584
139	7488898.573	4875278.182
140	7489892.312	4874575.571
141	7491567.432	4873739.290
142	7490846.260	4873895.410
143	7489670.620	4874572.290
144	7489680.310	4874606.550

КООРДИНАТЕ ДЕТАЉНИХ ТАЧАЛА РЕГУЛАЦИЈЕ		
ОЗН.	Y	X
d1	7488977.788	4875807.143
d2	7488996.692	4875804.356
d3	7488972.853	4875782.635
d4	7488992.795	4875777.520
d5	7488999.908	4875771.317
d6	7489005.629	4875762.052
d7	7489008.355	4875749.129
d8	7489038.132	4875747.182
d9	7489043.883	4875753.639
d10	7489053.029	4875759.710
d11	7489064.329	4875763.201
d12	7489083.134	4875760.429
d13	7489088.069	4875784.938
d14	7489068.227	4875790.037
d15	7489061.114	4875796.241
d16	7489055.252	4875805.664
d17	7489051.456	4875817.750
d18	7489022.764	4875822.101
d19	7489016.730	4875813.733
d20	7489007.992	4875807.848
d21	7489028.886	4875717.637
d22	7489022.675	4875697.790
d23	7488992.160	4875595.433
d24	7488964.842	4875605.398
d25	7489301.987	4874830.889
d26	7489326.030	4874806.760
d27	7489388.700	4874761.417
d28	7489405.765	4874766.850
d29	7489389.026	4874782.328





РЕГУЛАЦИОНИ ПРОФИЛИ ПГР-а ШУМАРИЦЕ P= 1:200

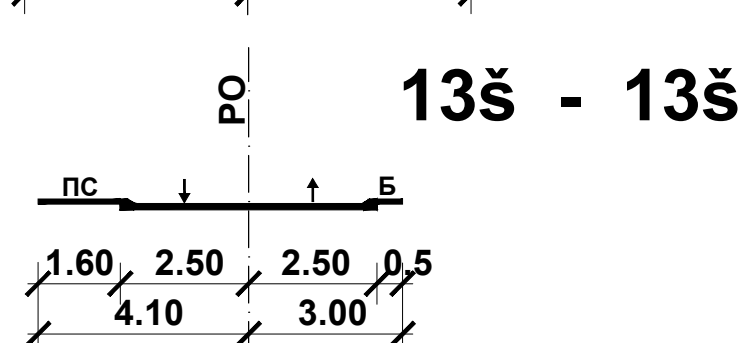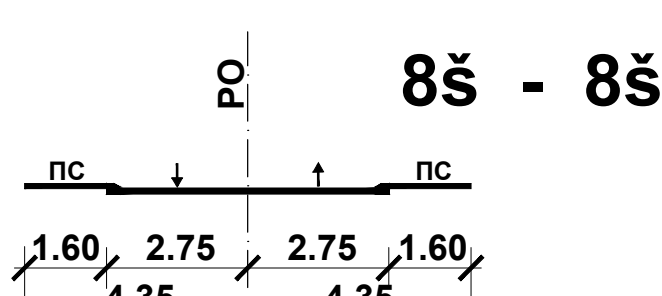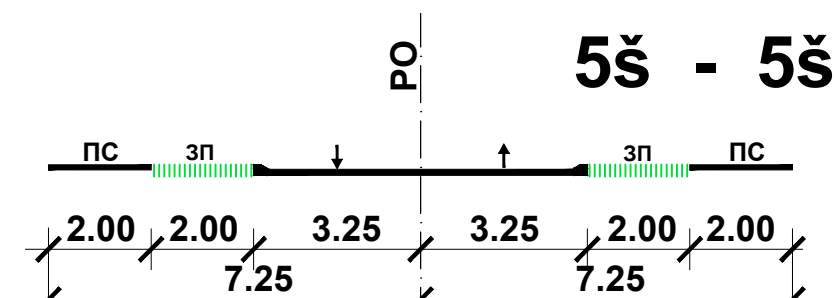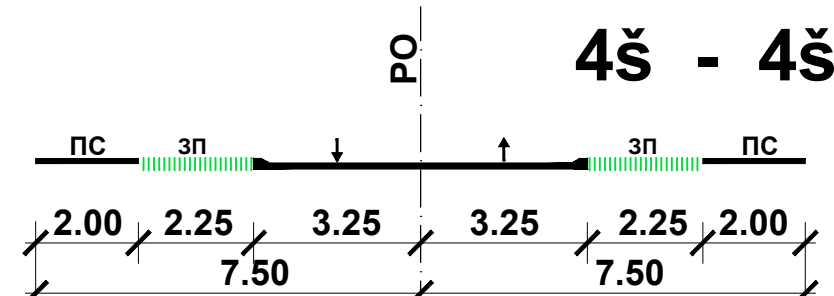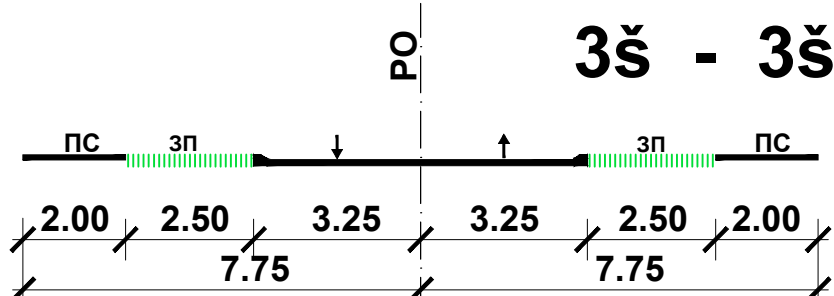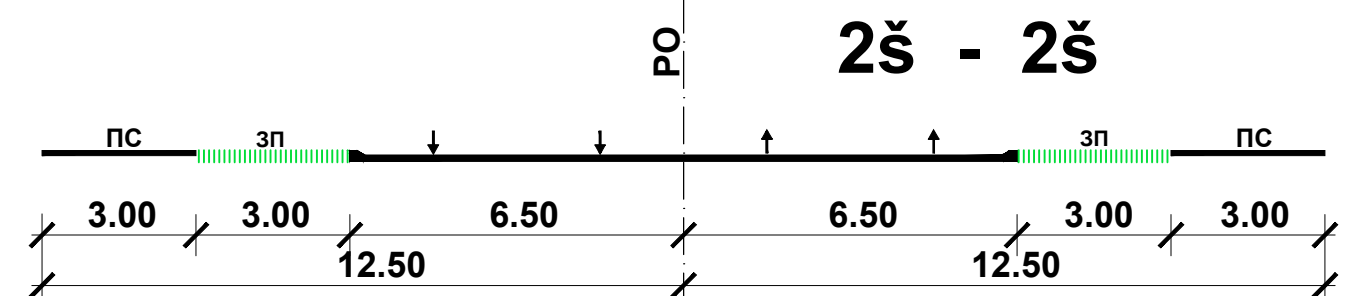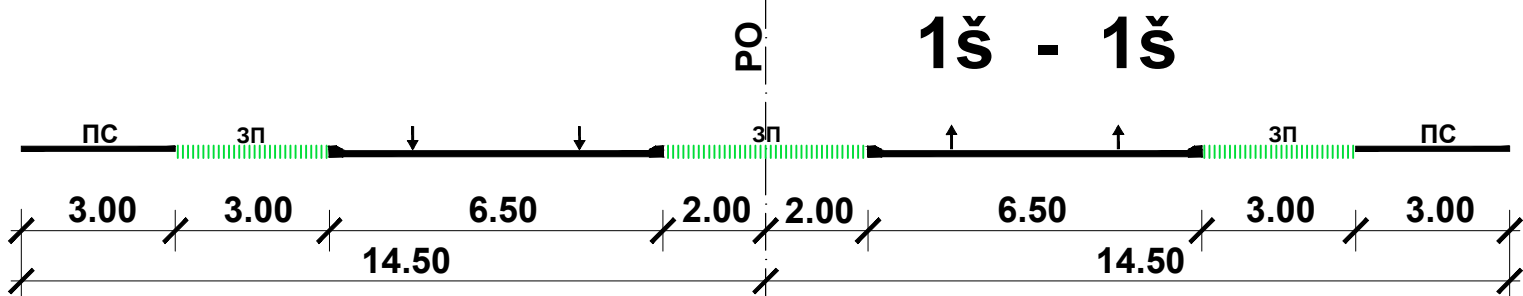

РЕГУЛАЦИОНИ ПРОФИЛИ ПГР-а СТАНОВО P= 1:200

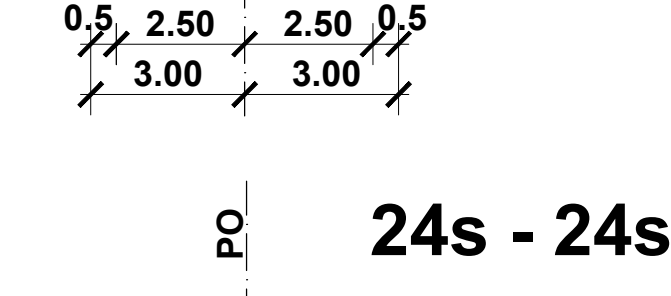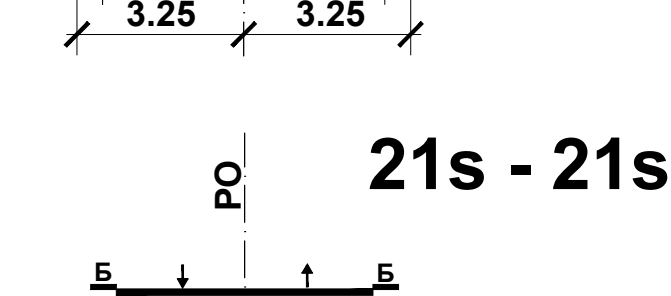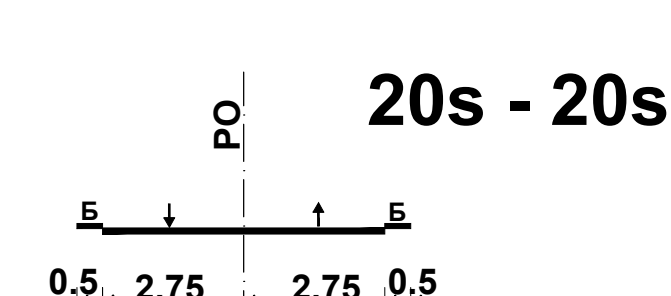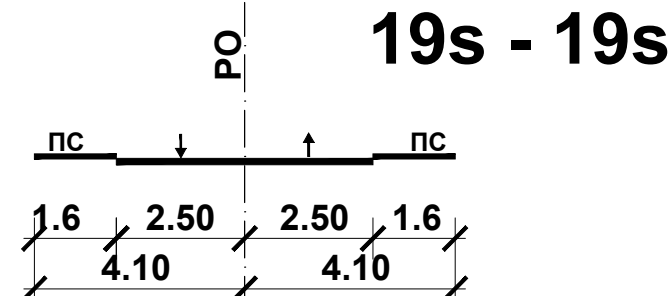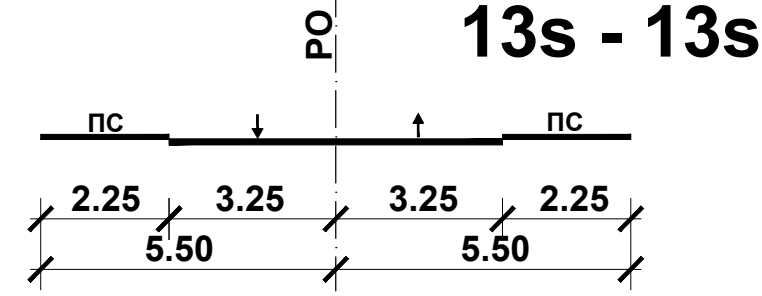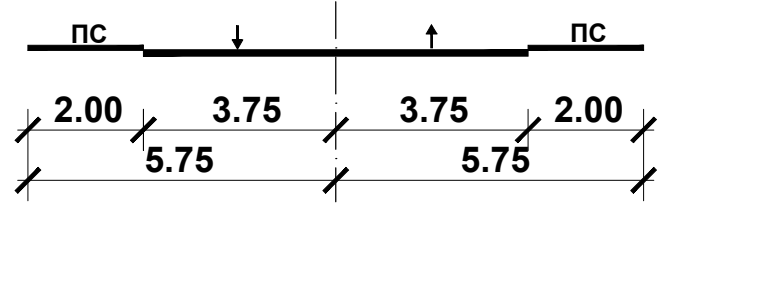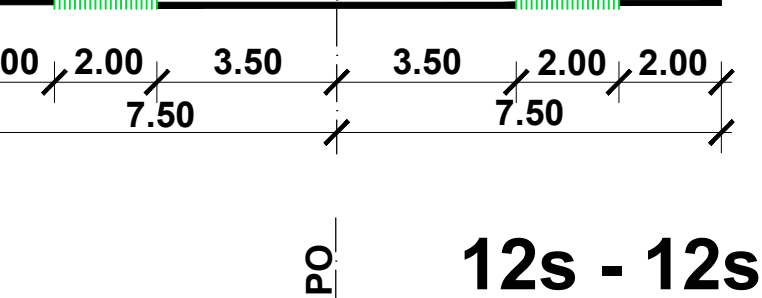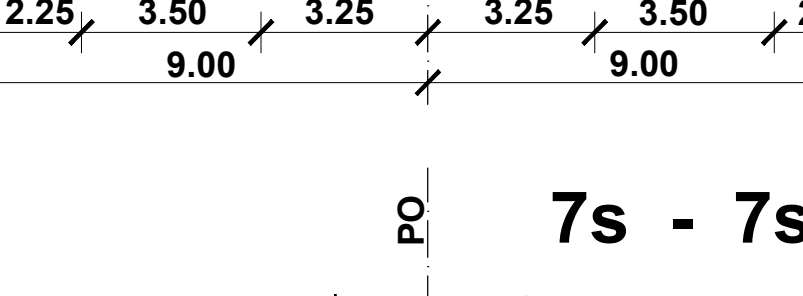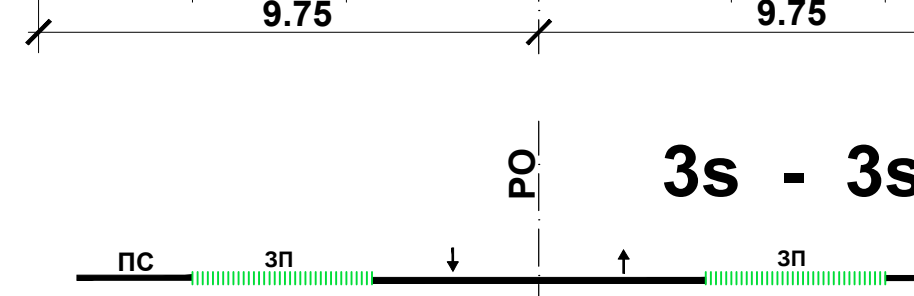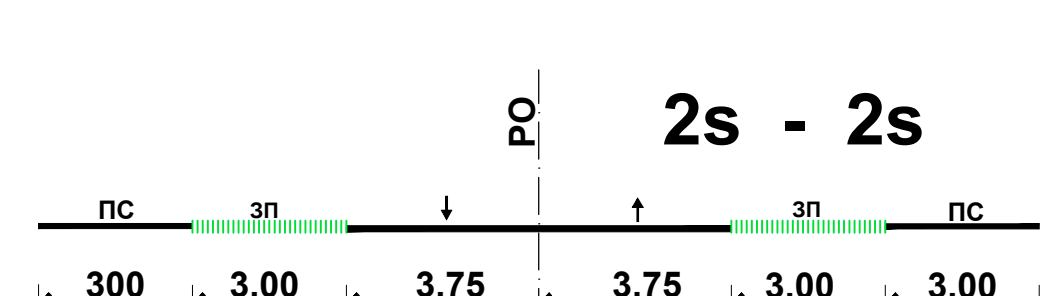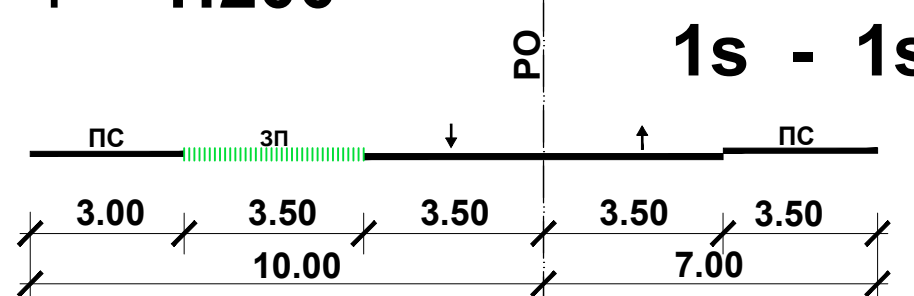

РЕГУЛАЦИОНИ ПРОФИЛИ ПГР-а БАГРЕМАР P= 1:200

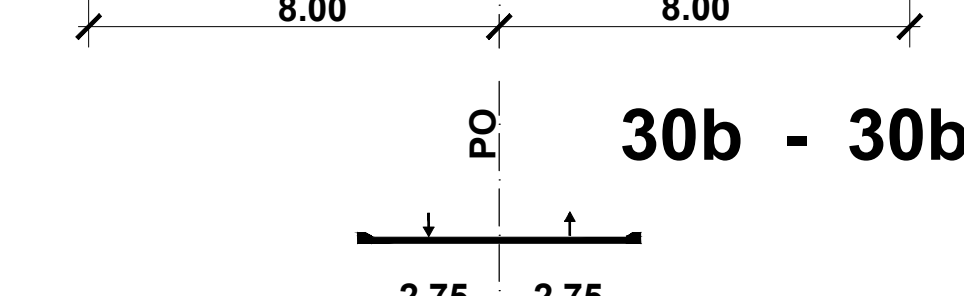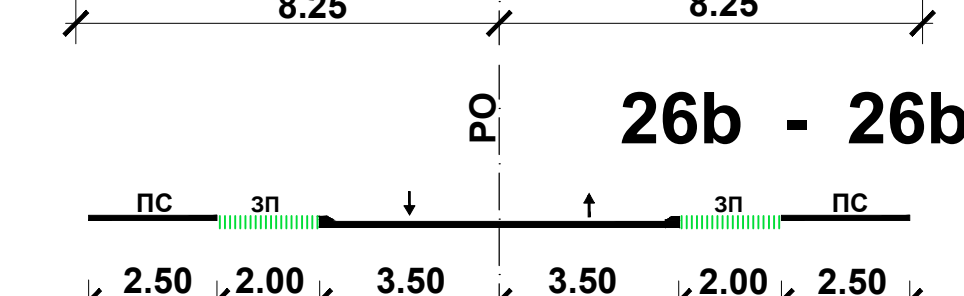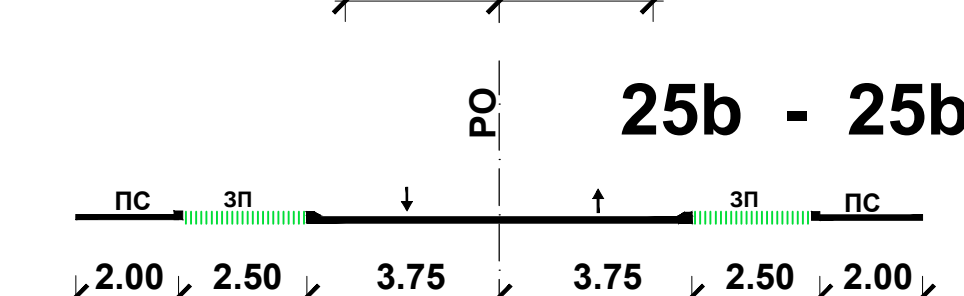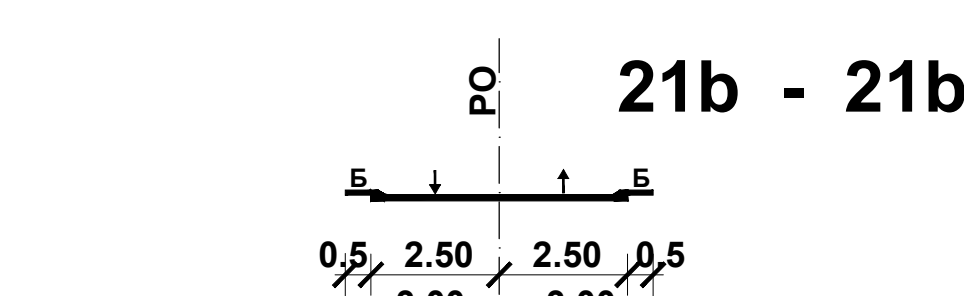

ПС - пешачки саобраћај (тротоар)

ЗП - зелена површина

БС - бициклистичка стаза

БТ - бициклистичка трака

Б - банка (оивичена)








Регулација у деловима где карактеристични профил излази ван постојеће катастарске парцеле пута поклапа се са ивицом профила.

Регулација у деловима где карактеристични профил не излази ван постојеће катастарске парцеле пута поклапа се са границом парцеле.


ГРАД КРАГУЈЕВАЦ

ЛЕГЕНДА:

РЕГУЛАЦИОНИ ПРОФИЛИ P= 1:200 Улице Драгојла Дудића и Молоја Радосвљевића

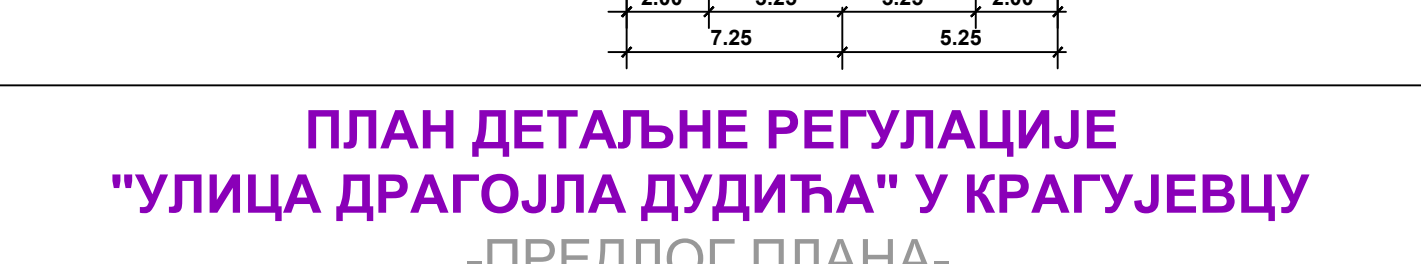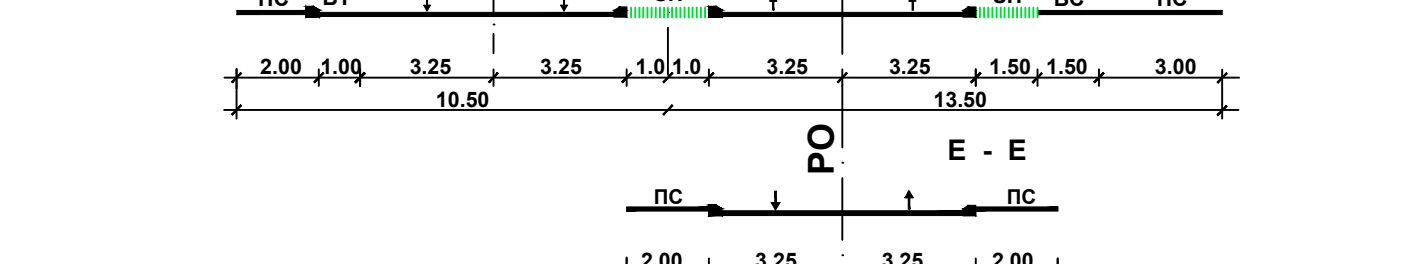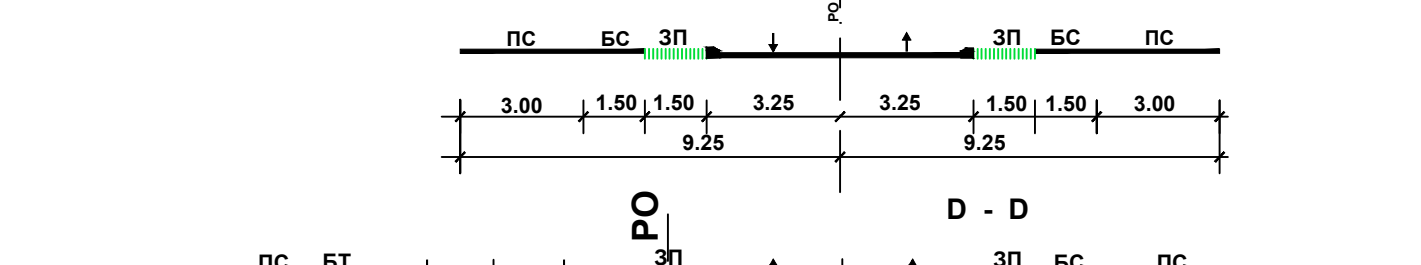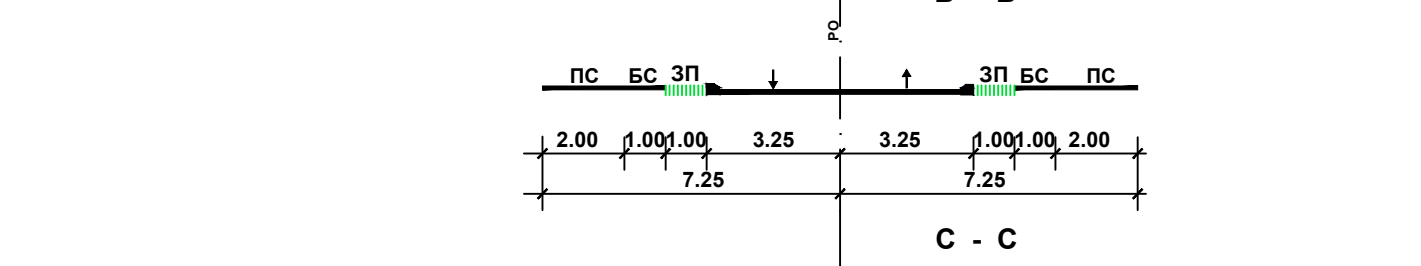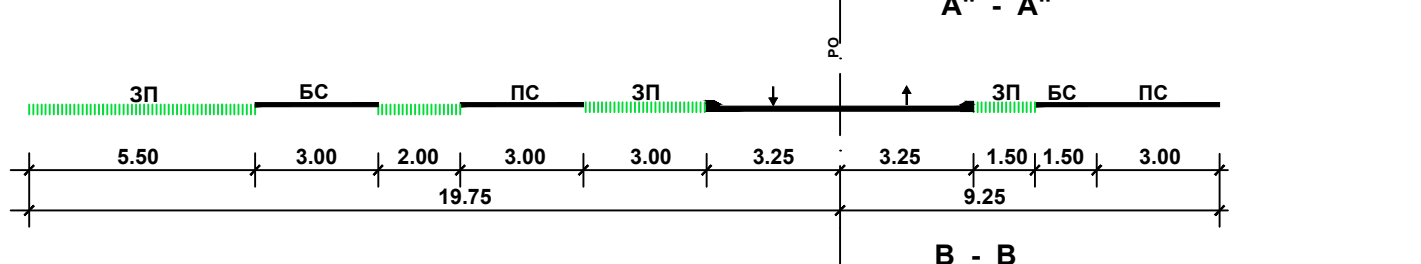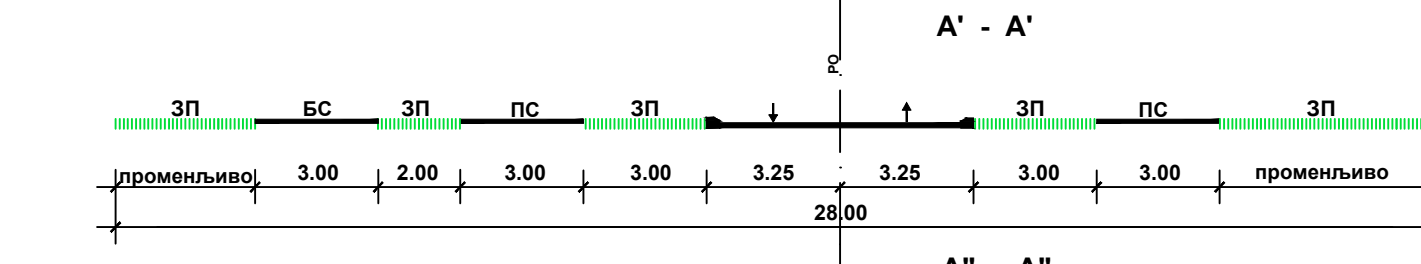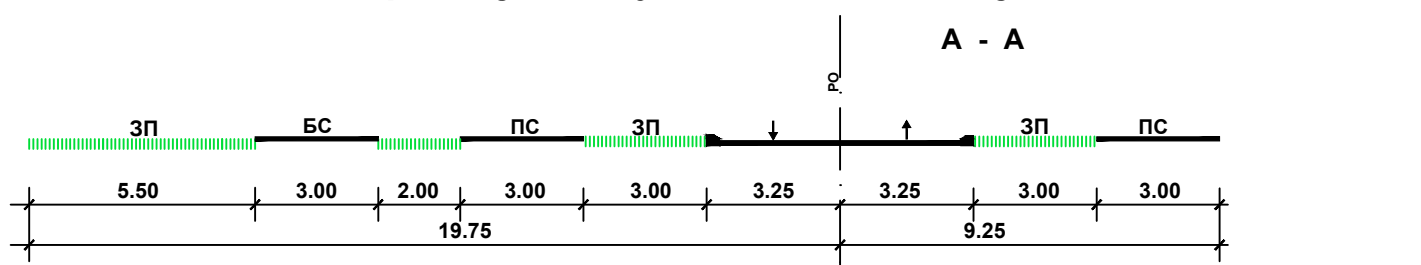

ПЛАН ДЕТАЉНЕ РЕГУЛАЦИЈЕ "УЛИЦА ДРАГОЈЛА ДУДИЋА" У КРАГУЈЕВЦУ -ПРЕДЛОГ ПЛАНА-

	ЈП "УРБАНИЗАМ" - КРАГУЈЕВАЦ		
	Ул. Краља Петра I бр. 23 тел: 034/336-600 (централна) ТББ: 10157522	34000 Крагујевац факс: 034/335-252 Мат. бр. 07/65882	www.urbanizam.co.rs e-mail: office@urbanizam.co.rs
ИНВЕСТИТОР И НАРУЧИЛАЦ	Град Крагујевац, Градска управа за просторно планирање, урбанизам, изградњу и заштиту животне средине		
НОСИЛАЦ ИЗРАДЕ	Град Крагујевац, Градска управа за просторно планирање, урбанизам, изградњу и заштиту животне средине		
ОБРАЂИВАЧ	Јавно предузеће "УРБАНИЗАМ" - Крагујевац		
НАЗИВ КАРТЕ	ПЛАН РЕГУЛАЦИЈЕ, НИВЕЛАЦИЈЕ, ГРАЂЕВИНСКИХ ЛИНИЈА И ГРАНИЦЕ ЗЕМЉИШТА ЈАВНЕ НАМЕНЕ КООРДИНАТЕ ОСОВНИХ ТАЧАКА И КАРАКТЕРИСТИЧНИ ПРОФИЛИ САОБРАЋАЈНИЦА		
ОДГОВОРНИ УРБАНИСТА	ВЛАДИМИР РАКОВИЋ, дипл. саоп. инж.		
ОДГОВОРНИ УРБАНИСТА	НАТАША МАТОВИЋ, дипл. инж. арх.		
САРАДНИК	СВЕТЛАНА ДРАГОЉОВИЋ, грађ. техн.		
ИЗВРШНИ ДИРЕКТОР СЕКТОРА	ВЕСНА ЈОВАНОВИЋ МЛЮШЕВИЋ, дипл. инж. арх.		
ДИРЕКТОР	мр ДРАГАН ДУЊИЋ, дипл. простор. план.		
БРОЈ КАРТЕ	05	БРОЈ ЛИСТА 5	ДАТУМ април 2019. РАЗМЕРА 1:1000