



ГРАД КРАГУЈЕВАЦ

ЛЕГЕНДА :

- ГРАНИЦА ОБУХВАТА ПЛАНА ДЕТАЉНЕ РЕГУЛАЦИЈЕ " УЛИЦА ДАНИЧИЋЕВА, ПОЗОРИШНА ДО УЛИЦЕ КНЕЗА МИХАИЛА" У КРАГУЈЕВЦУ
- РЕГУЛАЦИОНА ЛИНИЈА (РЛ)
- ДЕФИНИСАНА ОСОВИНА
- ИВИЦА КОЛОВОЗА - ТРОТОАРА
- ПОСТОЈЕЋА ВОДОВОДНА ЛИНИЈА
- ВОДОВОДНА ЛИНИЈА КОЈА СЕ РЕКОНСТРУИШЕ
- ПОСТОЈЕЋА ФЕКАЛНА КАНАЛИЗАЦИЈА
- ПЛАНИРАНА ФЕКАЛНА КАНАЛИЗАЦИЈА
- ПОСТОЈЕЋА КИШНА КАНАЛИЗАЦИЈА
- ПОСТОЈЕЋИ ГАСОВОД ДО 12 bar
- ПОСТОЈЕЋИ ДИСТРИБУТИВНИ ГАСОВОД 4 bar
- ПОСТОЈЕЋИ ТОПЛОВОД
- ПОСТОЈЕЋА ТРАФОСТАНИЦА 10/0.4 kV
- ПОСТОЈЕЋИ КАБЛ 35 kV
- ПОСТОЈЕЋИ КАБЛ 10 kV
- ПОСТОЈЕЋА ТТ КАБЛОВСКА
- ПОСТОЈЕЋИ ОПТИЧКИ КАБЛ
- ПОСТОЈЕЋИ ТТ КАБЛ-ПРИМАР
- ПОСТОЈЕЋИ КАБЛ ТТ КОЈИ СЕ УКИДА
- ПЛАНИРАНИ ТТ КАБЛ

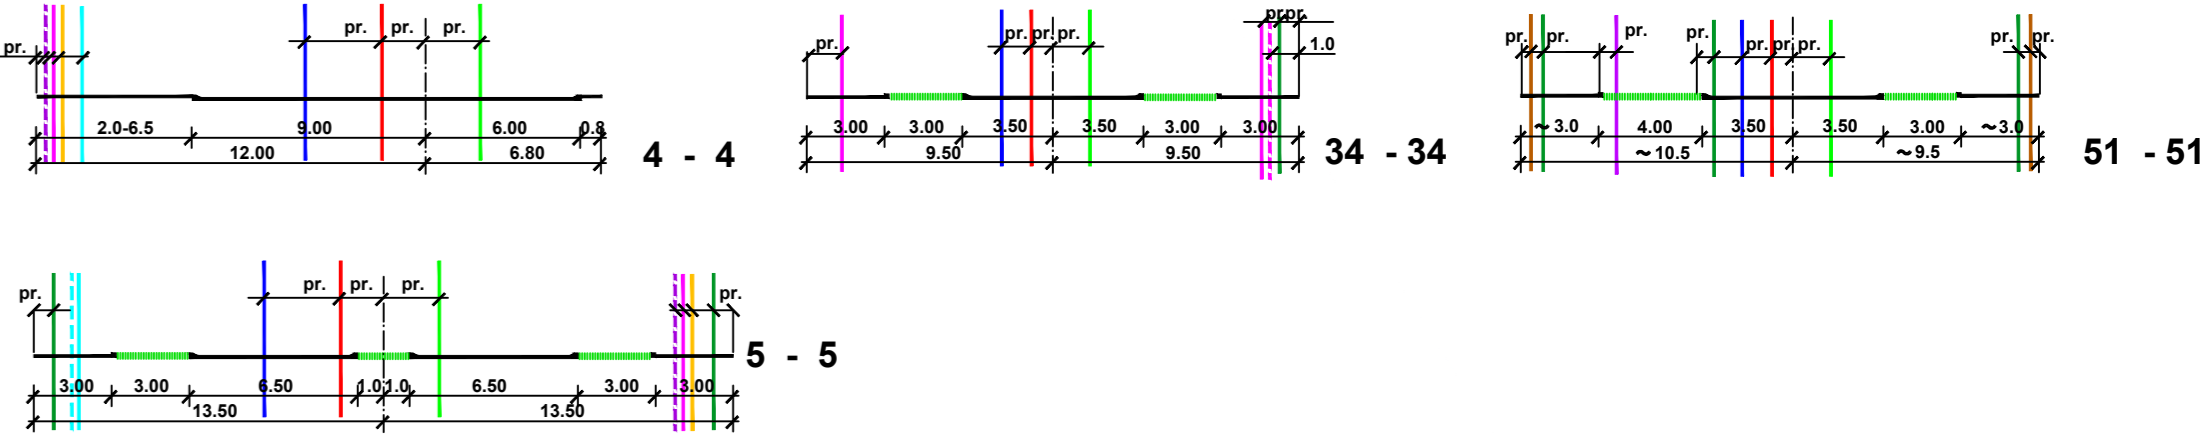

ПЛАН ДЕТАЉНЕ РЕГУЛАЦИЈЕ
"УЛИЦА ДАНИЧИЋЕВА, ПОЗОРИШНА ДО УЛИЦЕ КНЕЗА МИХАИЛА" У КРАГУЈЕВЦУ

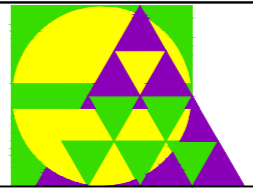

ЈП "УРБАНИЗАМ" - КРАГУЈЕВАЦ

Ул. Краља Петра I бр. 23 34000 Крагујевац www.urbanizam.co.rs
Тел: 034/306-603 Факс: 034/306-252 e-mail: office@urbanizam.co.rs
ТМБ: 101577522 Мат. бр.: 07165962

ИНВЕСТИТОР И НАРУЧИЛАЦ	Град Крагујевац, Градска управа за просторно планирање, урбанизам, изградњу и заштиту животне средине	МП
НОСИЛАЦ ИЗРАДЕ	Град Крагујевац, Градска управа за просторно планирање, урбанизам, изградњу и заштиту животне средине	
ОБРАЂИВАЧ	Јавно предузеће "УРБАНИЗАМ" - Крагујевац	
НАЗИВ КАРТЕ	ИЗВОД ИЗ ПРВЕ ИЗМЕНЕ И ДОПУНЕ ПГР ЦЕНТАР - СТАРА ВАРОШ У КРАГУЈЕВЦУ - план инфраструктуре -	
ОДГОВОРНИ УРБАНИСТА	ВЕСНА ЈОВАНОВИЋ МИЛОШЕВИЋ, дипл.инж.арх.	МП
УРБАНИСТА	МИЛА БРАЈКОВИЋ, дипл.инж.арх. МИЛАН АНЂЕЛОВИЋ, дипл.простор.план.	
ИЗВРШНИ ДИРЕКТОР	ВЕСНА ЈОВАНОВИЋ МИЛОШЕВИЋ, дипл.инж.арх.	
ДИРЕКТОР	мр ДРАГАН ДУНИЋИЋ, дипл.простор.план.	
БРОЈ КАРТЕ	03 БРОЈ ЛИСТА 04 ДАТУМ X 2018. РАЗМЕРА 1:2500	

Напомена: Карта је заштитени ауторски правама и извршено је прегледање - обрађивача. Копирање карте није дозвољено без сагласности аутора.