
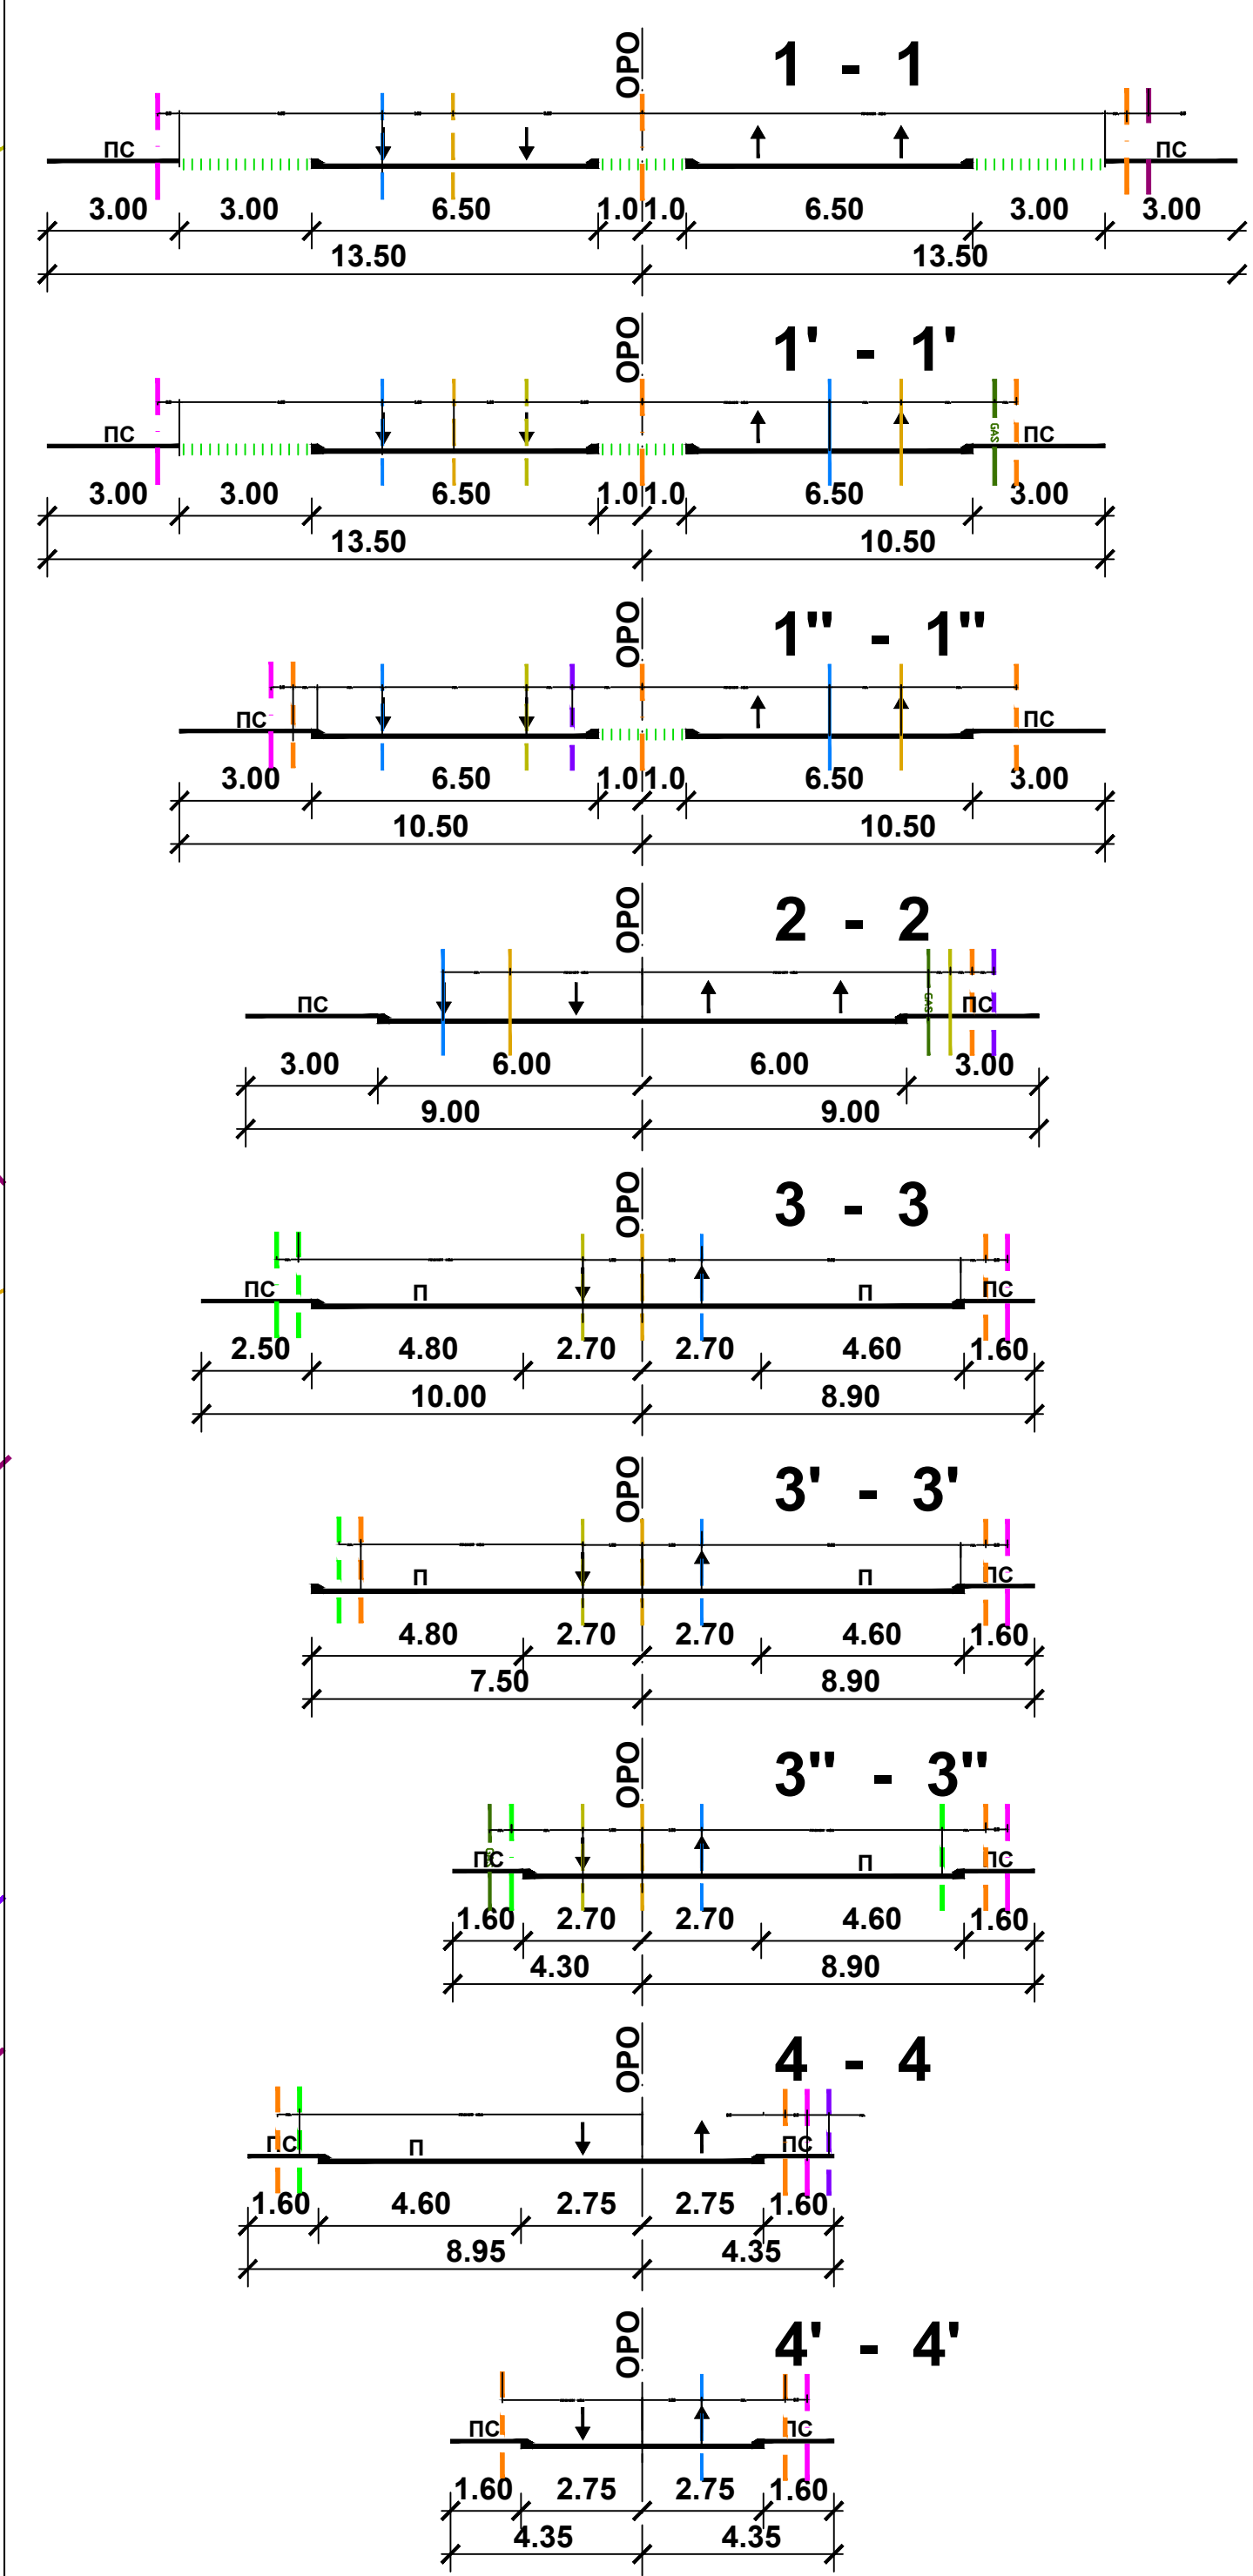


КАРАКТЕРИСТИЧНИ ПРОФИЛИ P = 1:300

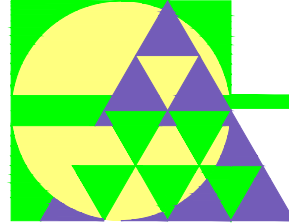

PLAN DETAGNE REGULACIJE DELA NASEQA "1. MAJ" U KRAGUJEVCU BLOK "VOJNA BOLNICA"		
Karta br.8 – Plan komunalne infrastr. sinhron plan R=1:1.000		
LEGENDA :		
■■■■■■■■■■ granica obuhvata PDR		
ВОДОПРИВРЕДНА ИНФРАСТРУКТУРА		
—	постојећа водоводна линија	
- - - -	планирана водоводна линија	
—	постојећа фекална канализација	
- - - -	планирана фекална канализација	
—	постојећа кишна канализација	
- - - -	планирана кишна канализација	
ЕЛЕКТРОЕНЕРГЕТСКА ИНФРАСТРУКТУРА		
▲	постојећа трафостаница 10/0.4 kV	
▣	планирана трафостаница 10/0.4 kV (2 x 630 kVA)	
- - - -	постојећи енергетски кабл 10 kV	
- - - -	планирани енергетски кабл 10 kV	
- - - -	постојећи енергетски кабл 1 kV	
- - - -	планирани енергетски кабл 1 kV	
ТЕЛЕКОМУНИКАЦИОНА ИНФРАСТРУКТУРА		
- - - -	постојећи ТТ кабл	
- - - -	планирани ТТ кабл	
ТЕРМОЕНЕРГЕТСКА ИНФРАСТРУКТУРА		
- - - -	постојећа дистрибутив. мрежа гасовода	
—	постојећи топловод	
- - - -	планирани топловод	
 ЈП ДИРЕКЦИЈА ЗА УРБАНИЗАМ КРАГУЈЕВАЦ		
ИНВЕСТИТОР	Град Крагујевац	
ЕЛАБОРАТ	ПДР дела насеља "Први мај" у Крагујевцу, блок "Војна болница"	датум: 2014.
ГРАФИЧКИ ПРИЛОГ	8.План комуналне инфрастр. - синхрон план	размера 1:1.000
ОДГОВОРНИ УРБАНИСТА	Иван Радловић, дипл.инж.арх	
УРБАНИСТА	Андреја Стефановић, дипл.инж.маш. Александар Ћатић, дипл.инж.грађ. Гордана Врачарић, дипл.инж.ел.	
НАЧЕЛНИК ОДЕЉЕЊА	Весна Савић, дипл.инж.арх.	
ДИРЕКТОР	Мр Александар Рудник Милановић, дипл.инж.арх.	