


КАРАКТЕРИСТИЧНИ ПРОФИЛИ
P= 1:200

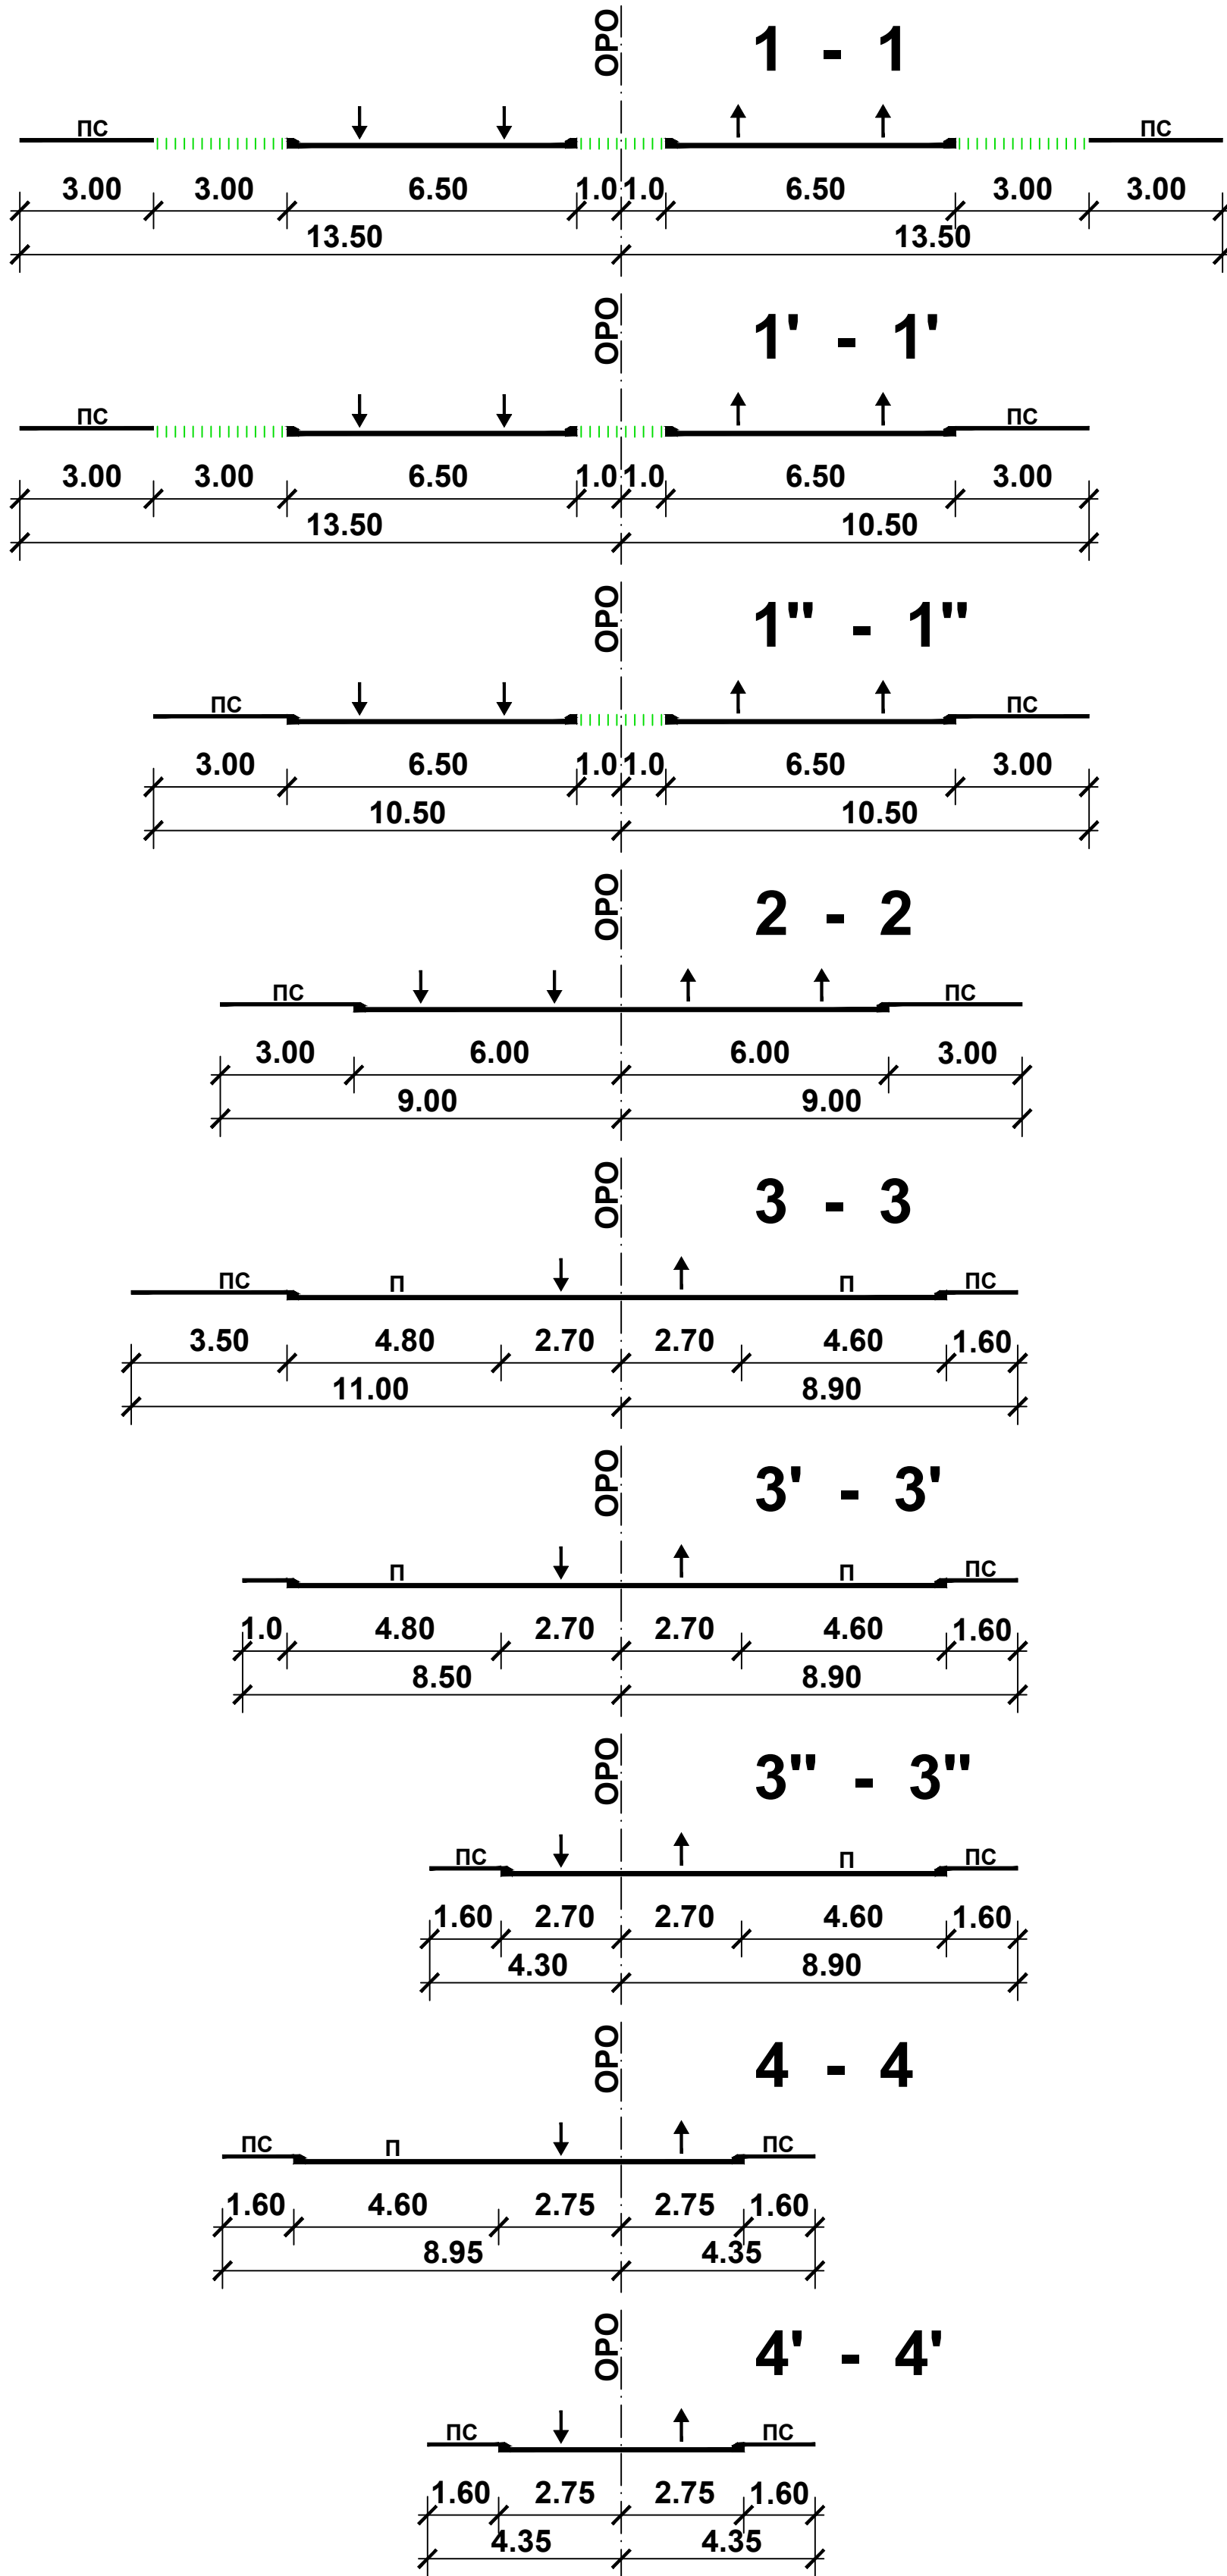

ПС - пешачка стаза (тротоар)
П - паркирање (паркинг простор)

КООРДИНАТЕ ТЕМЕНИХ ТАЧАКА			
ОЗНАКА ТАЧКЕ	Y	X	
T1	7494014.696	4874909.431	
T2	7493861.284	4874915.967	
T3	7493842.481	4874932.004	
T4	7493805.928	4874894.539	
T5	7493803.844	4874873.997	
T6	7493862.056	4874972.944	
T7	7493934.294	4875005.273	
T7sv	7493709.059	4874868.047	
T8sv	7493847.166	4874838.707	

КООРДИНАТЕ ДЕТАЉНИХ ТАЧАКА			
ОЗНАКА ТАЧКЕ	Y	X	
1	7493897.083	4874865.528	
2	7493851.186	4874910.459	
3	7493794.284	4874895.420	
4	7493833.460	4874935.574	
5	7493927.496	4875067.746	
6	7493932.750	4875072.669	
7	7493881.287	4875050.351	
8	7493941.315	4875011.382	
9	7493972.275	4875040.167	
10	7493981.024	4874982.981	
11	7494004.923	4875004.467	
12	7493898.963	4874872.644	
13	7493894.247	4874877.261	

КООРДИНАТЕ ОСОВИНСКИХ ТАЧАКА			
ОЗНАКА ТАЧКЕ	Y	X	
OT1	7494013.978	4874948.524	
OT2	7494020.601	4875006.889	
OT3	7493918.626	4874859.832	
OT4	7493906.565	4874871.640	
OT5	7493893.467	4874884.462	
OT6	7493864.240	4874913.073	
OT7	7493850.967	4874949.753	
OT8	7493872.384	4874999.526	
OT9	7493861.346	4875011.840	
OT10	7493885.623	4875033.600	
OT11	7493890.845	4875047.042	
OT12	7493893.195	4875049.244	
OT13	7493934.489	4875087.933	
OT14	7493942.747	4875078.902	
OT30sv	7493785.016	4874851.863	
OT32sv	7493895.086	4874785.786	
OT33sv	7493943.325	4874835.653	

ПЛАН ДЕТАЉНЕ РЕГУЛАЦИЈЕ
"ДЕЛА НАСЕЉА 1.МАЈ-БЛОК ВОЈНА
БОЛНИЦА" У КРАГУЈЕВЦУ

5. ПЛАН РЕГУЛАЦИЈЕ И ГРАЂЕВИНСКИХ
ЛИНИЈА
P=1:1000

ЛЕГЕНДА:

- граница обухвата плана
- регулациона линија (РЛ)
- - - - - дефинисина осовина (ОРО)
- ивица коловоза
- - - - - гранична линија између различитих намена
- - - - - грађевинске линије (ГЛ)
- КМ катастарска међа
- ПГЛ постојећа грађевинска линија

ЈП Дирекција за урбанизам - Крагујевац		
ИНВЕСТИТОР	ГРАД КРАГУЈЕВАЦ	датум 2014.
ПРЕДМЕТ	ПЛАН ДЕТАЉНЕ РЕГУЛАЦИЈЕ "ДЕЛА НАСЕЉА 1.МАЈ-БЛОК ВОЈНА БОЛНИЦА" У КРАГУЈЕВЦУ	
ГРАФИЧКИ ПРИЛОГ	5. ПЛАН РЕГУЛАЦИЈЕ И ГРАЂЕВИНСКИХ ЛИНИЈА	размера P=1:1000
ОДГОВОРНИ УРБАНИСТА	Предраг Димитријевић дипл.инж.геод.	
УРБАНИСТА	Драган Планић мастер инж.геод.	
НАЧЕЛНИК ОДЕЉЕЊА	Драган Планић мастер инж.геод.	
ДИРЕКТОР	Мр Александар Рудник Милановић, дипл.инж.арх.	