


ПОЛОЖАЈ ПРЕДМЕТНОГ ПЛАНА

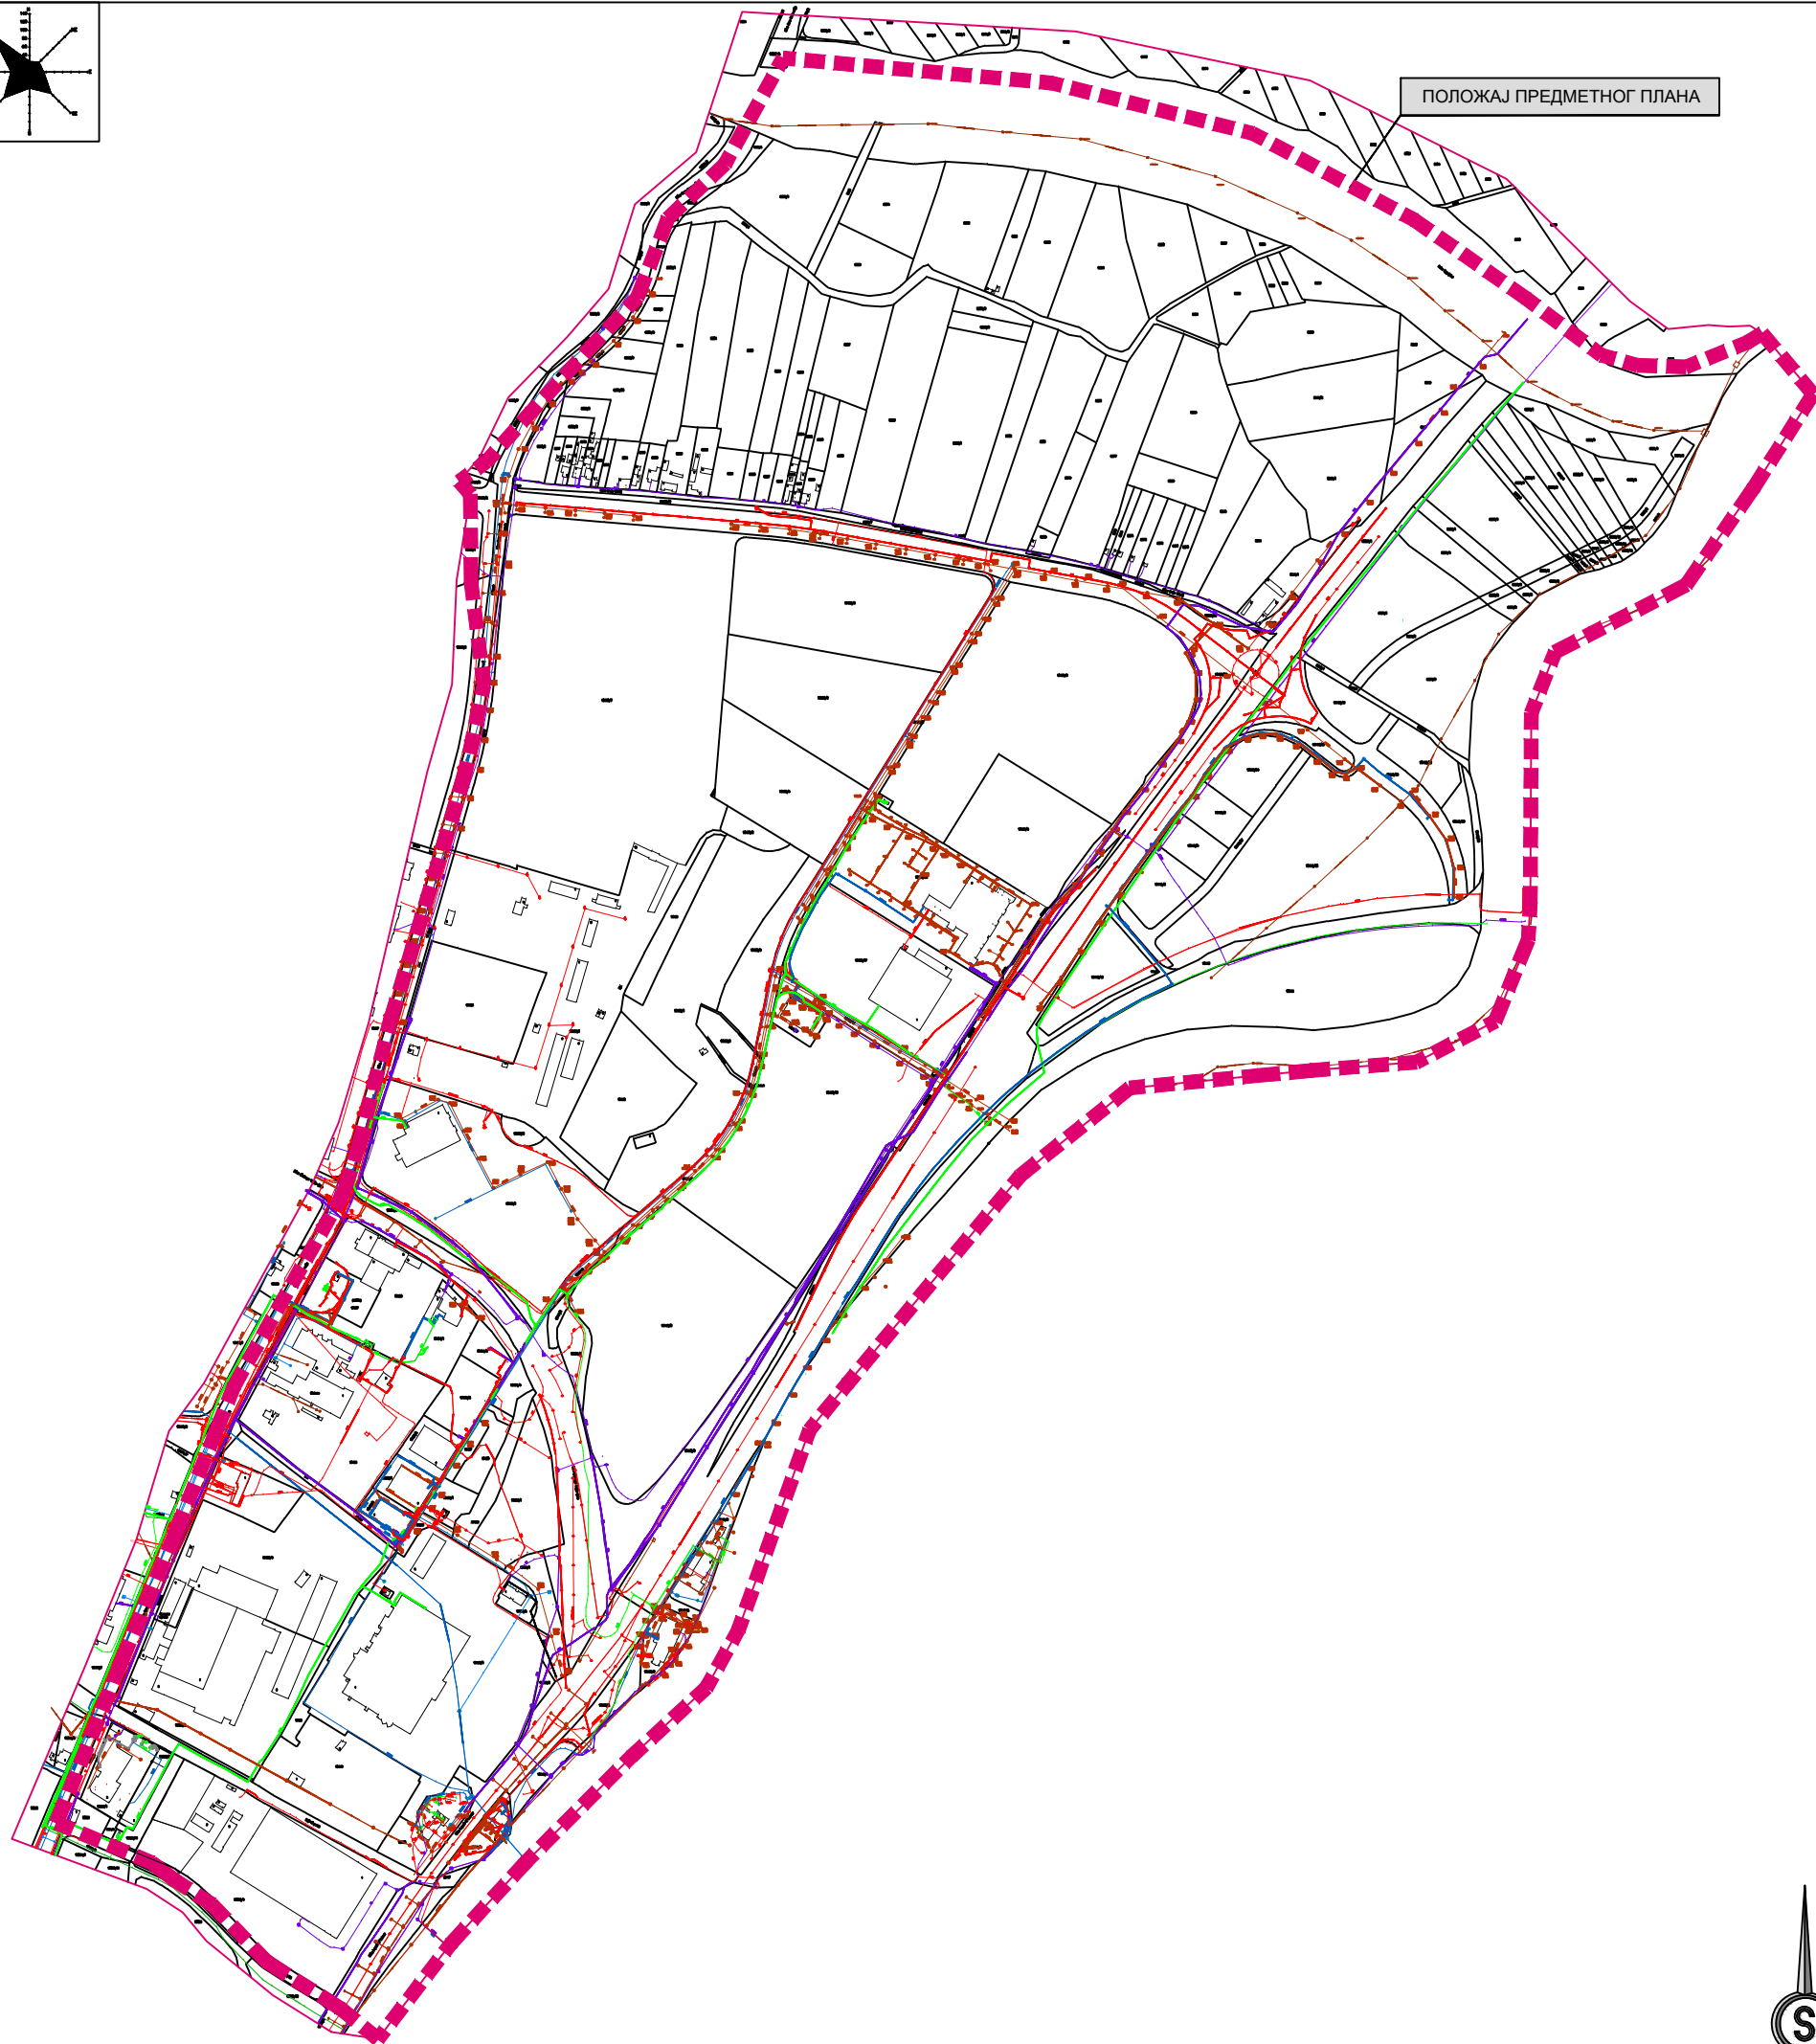


ГРАД КРАГУЈЕВАЦ

ЛЕГЕНДА:

ГРАНИЦА ОБУХВАТА ПЛАНА ДЕТАЉНЕ РЕГУЛАЦИЈЕ ДЕЛА РАДНЕ ЗОНЕ КРАГУЈЕВАЦ И ЗОНЕ ПОСЛОВАЊА - СЕРВИС 2" У КРАГУЈЕВЦУ П=153,03ha

ПЛАН ДЕТАЉНЕ РЕГУЛАЦИЈЕ
ДЕЛА РАДНЕ ЗОНЕ КРАГУЈЕВАЦ И ЗОНЕ ПОСЛОВАЊА
СЕРВИС 2 У КРАГУЈЕВЦУ
- НАЦРТ ПЛАНА -

		ЈП "УРБАНИЗАМ" - КРАГУЈЕВАЦ <small>Ул. Краља Петра I бр. 23 34000 Крагујевац www.urbanizam.co.rs телеф: 034/306-603 факс: 034/335-252 е-mail: office@urbanizam.co.rs ПИБ: 101577522 Мат. бр.: 07165862</small>	
ИНВЕСТИТОР И НАРУЧИЛАЦ	Град Крагујевац, Градска управа за просторно планирање, урбанизам, изградњу и заштиту животне средине	НОСИЛАЦ ИЗРАДЕ	Град Крагујевац, Градска управа за просторно планирање, урбанизам, изградњу и заштиту животне средине
ОБРАЂИВАЧ	Јавно предузеће "УРБАНИЗАМ" - Крагујевац	НАЗИВ КАРТЕ	Катастарско топографски план са границом обухвата Плана детаљне регулације
ОДГОВОРНИ УРБАНИСТА	БЕСНА ЈОВАНОВИЋ МИЛОШЕВИЋ, дипл.инж.арх.	ИЗВРШНИ ДИРЕКТОР СЕКТОРА I	БЕСНА ЈОВАНОВИЋ МИЛОШЕВИЋ, дипл.инж.арх.
ДИРЕКТОР	мр ДРАГАН ДУЊЧИЋ, дипл.простор.план.	БРОЈ КАРТЕ	01
		БРОЈ ЛИСТА	01
		ДАТУМ	V 2018.
		РАЗМЕРА	1:5000

Напомена: Карта је заштитени ауторски правама и власништво је предузећа - обрађивача. Копирање карте није дозвољено без сагласности аутора.