




ПЛАН ДЕТАЉНЕ РЕГУЛАЦИЈЕ
НАСЕЉА "АЕРОДРОМ" У
КРАГУЈЕВЦУ

5. САОБРАЋАЈНА ИНФРАСТРУКТУРА

ЛЕГЕНДА:

- ГРАНИЦА ПЛАНА
- РЕГУЛАЦИЈА
- ГРАНИЦА ЦЕЛИНЕ
- ГРАДСКА МАГИСТРАЛА
- ГРАДСКА САОБРАЋАЈНИЦА
- ПАРКИНГ МЕСТО ЗА ВОЗИЛА
ИНВАЛИДНИХ ЛИЦА
(укупно 85 паркинг места)
- СТАНДАРДНО ПАРКИНГ МЕСТО
ЗА ПУТНИЧКЕ АУТОМОБИЛЕ
(укупно 1485 паркинг места)

Попречни профили

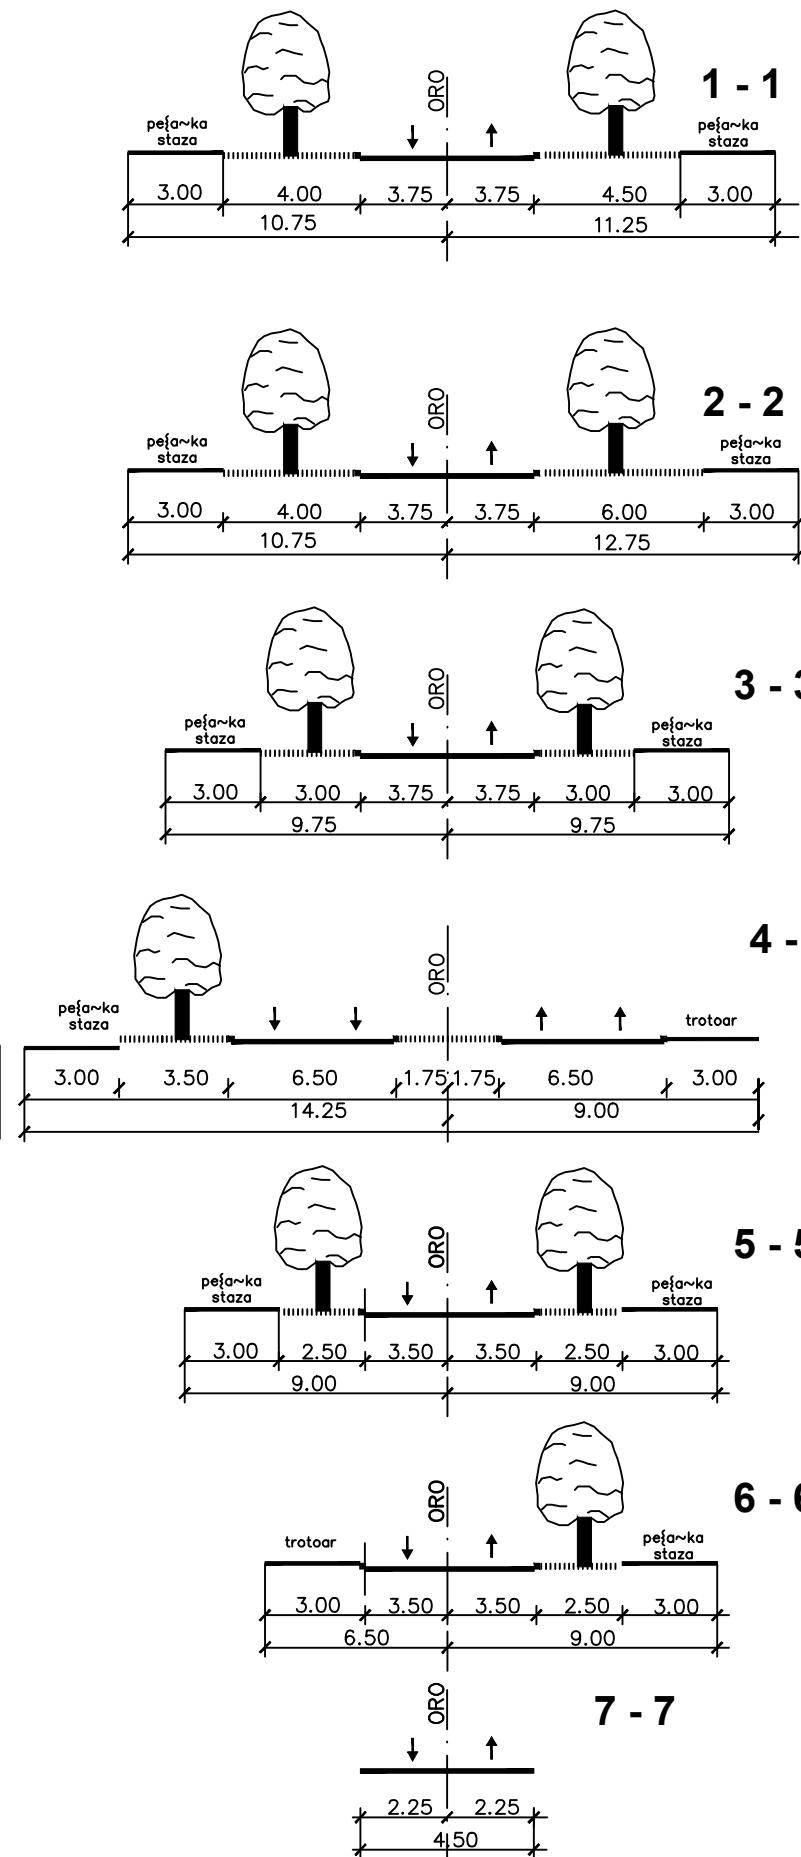

ЈП Дирекција за урбанизам - Крагујевац	
ИНВЕСТИТОР	ГРАД КРАГУЈЕВАЦ
ПРЕДМЕТ	ПДР насеља "Аеродром" у Крагујевцу
ПРИЛОГ	5 САОБРАЋАЈНА ИНФРАСТРУКТУРА ЈП 2013. Р = 1 : 1 000
ОДГОВОРНИ УРБАНИСТА	Иван Радловић, дипл.инж.арх.
УРБАНИСТА	Милан Милићковић, дипл.инж.саоб.
НАЧЕЛНИК	Лазар Мандић, маст.инж.арх.
ВД ДИРЕКТОР	Мр Драган Јелковић, дипл.инж.маш.