

ПОВРШИНЕ ЈАВНИХ НАМЕНА

П= 0.03.03 ха



Улица српских добровољаца П= 0.03.13 ха

ПОВРШИНЕ ОСТАЛИХ НАМЕНА ПО САДРЖАЈУ И БЛОКОВИМА


П= 0.05.12 ха



становање блок 1 П= 0.02.03 ха



становање блок 1 П= 0.03.09 ха

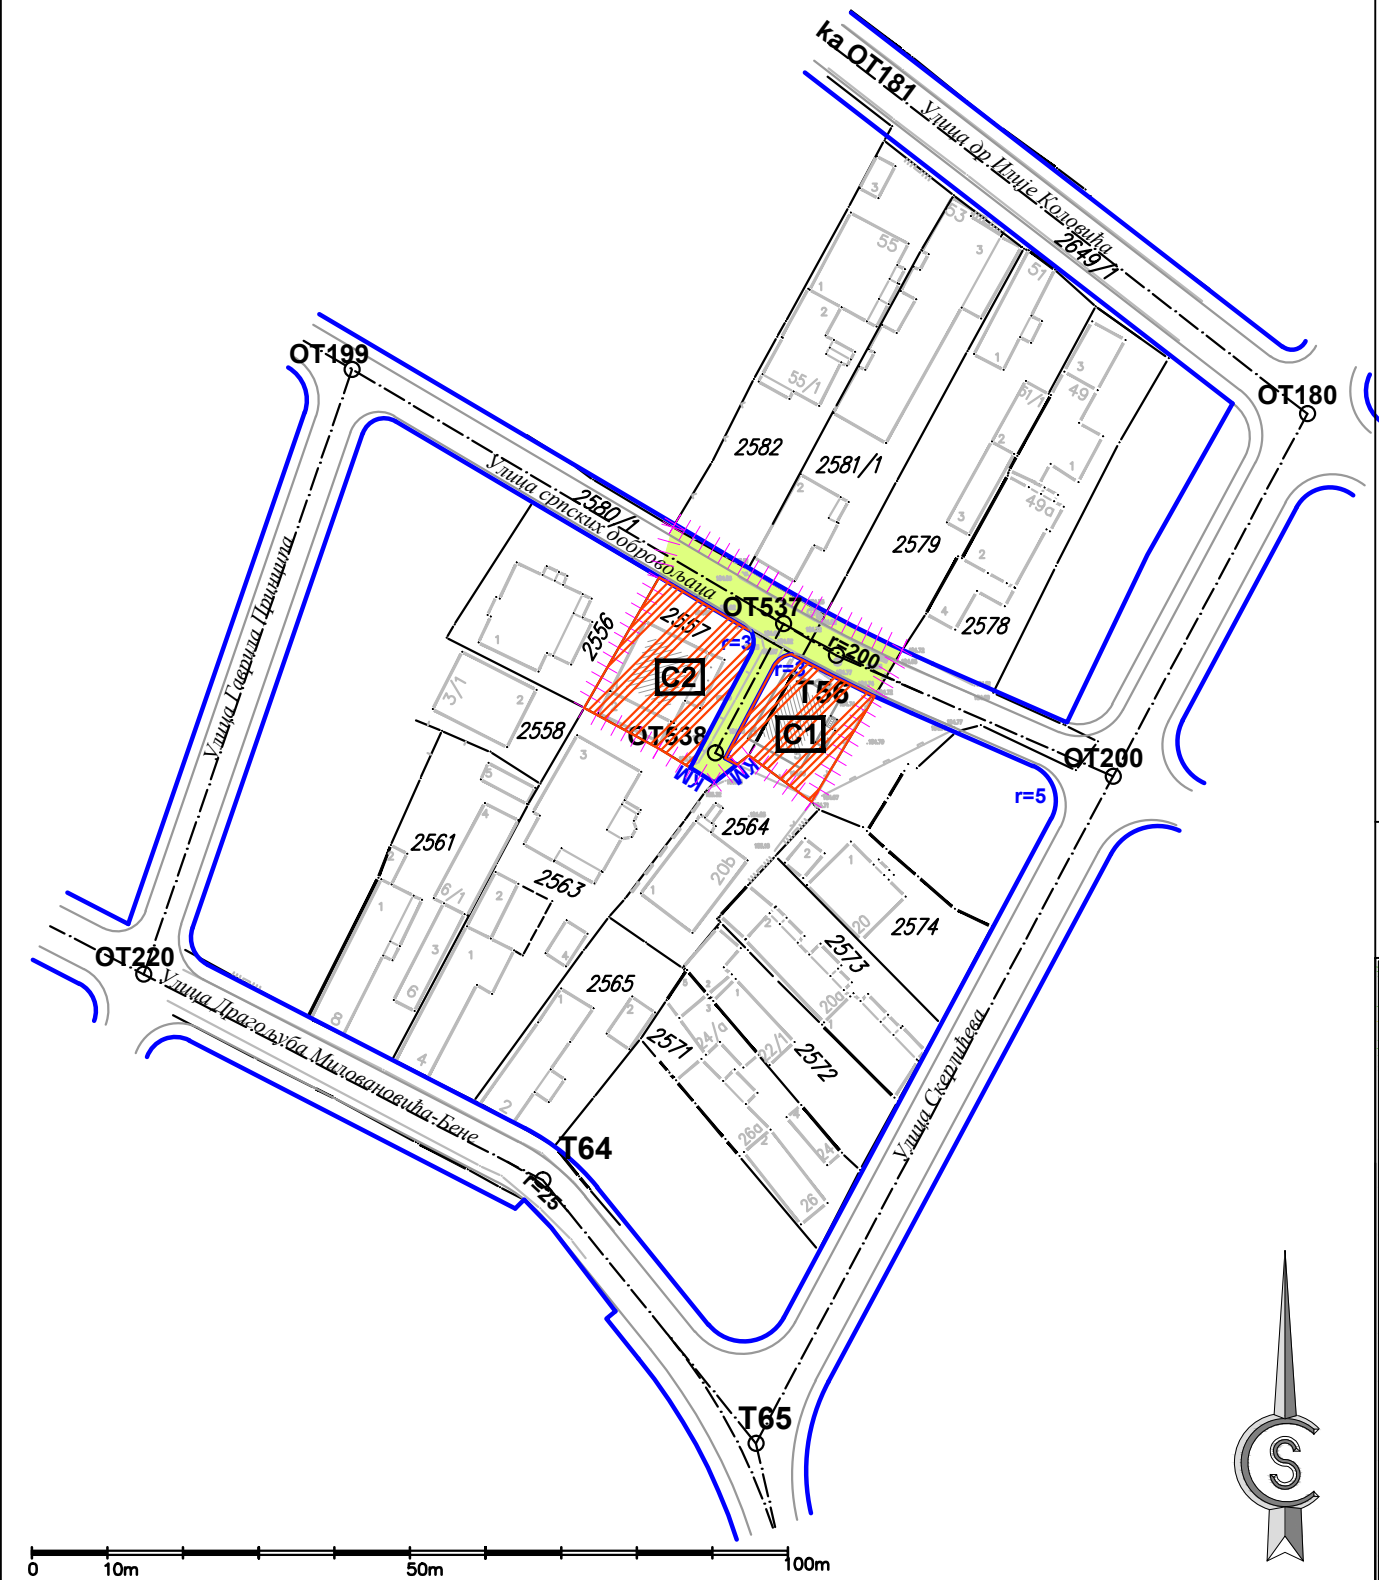

ГРАД КРАГУЈЕВАЦ

ЛЕГЕНДА:



граница обухвата плана П= 0.08.25 ха



регулациона линија (РЛ)



ЈН - саобраћај П= 0.03.13 ха



ОН - становање П= 0.05.12 ха

Површине јавних намена (ЈН) П= 0.03.13 ха

Површине осталих намена (ОН) П= 0.05.12 ха

ПЛАН ДЕТАЉНЕ РЕГУЛАЦИЈЕ  
„ДЕЛА СТАРЕ ВАРОШИ" УЗ УЛИЦУ  
СРПСКИХ ДОБРОВОЉАЦА У КРАГУЈЕВЦУ  
- НАЦРТ-



ЈП "УРБАНИЗАМ" - КРАГУЈЕВАЦ

Ул. Краља Петра I бр. 23 34000 Крагујевац www.urbanizam.co.rs  
тел: 034/306-600 (централа) факс: 034/335-252 e-mail: office@urbanizam.co.rs  
ПИБ: 101577522 Мат. бр.: 07165862

ИНВЕСТИТОР И НАРУЧИЛАЦ	Град Крагујевац, Градска управа за просторно планирање, урбанизам, изградњу и заштиту животне средине		
НОСИЛАЦ ИЗРАДЕ	Град Крагујевац, Градска управа за просторно планирање, урбанизам, изградњу и заштиту животне средине		
ОБРАЂИВАЧ	Јавно предузеће "УРБАНИЗАМ" - Крагујевац		
НАЗИВ КАРТЕ	План подела површина на јавне и остале намене		
ОДГОВОРНИ УРБАНИСТА	НАТАША МАТОВИЋ, дипл.инж.арх.		
УРБАНИСТА	ДРАГАН ПЛАНИЋ, маст.геод. ПРЕДРАГ ДИМИТРИЈЕВИЋ, дипл.инж.геод.		
ПОМОЋНИК ДИРЕКТОРА	ВЕСНА ЈОВАНОВИЋ МИЛОШЕВИЋ, дипл.инж.арх.		
ВД ДИРЕКТОРА	мр ДРАГАН ДУНЧИЋ, дипл.простор.план.		
БРОЈ КАРТЕ	07	БРОЈ ЛИСТА 01	ДАТУМ V 2017. РАЗМЕРА 1:1000