


КАРАКТЕРИСТИЧНИ ПРОФИЛИ  
P= 1:200

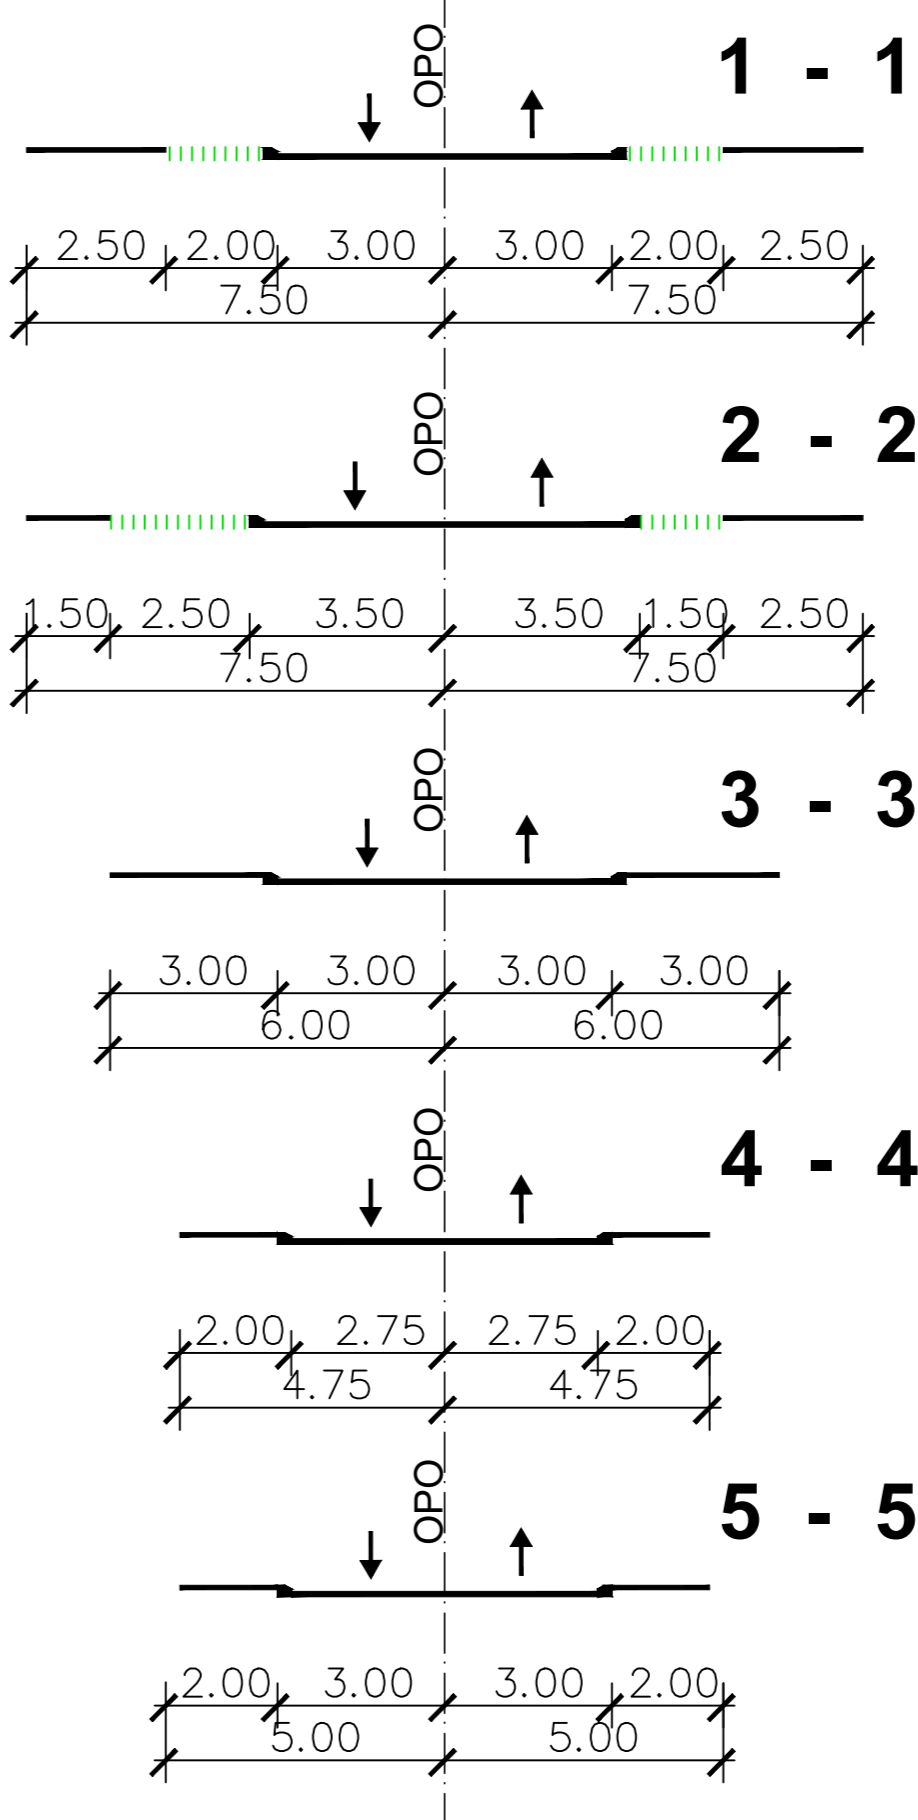

КООРДИНАТЕ ТЕМЕНИХ ТАЧАКА		
ОЗНАКА ТАЧКЕ	Y	X
T1	7489238.191	4873763.968
T2	7489233.480	4873792.315
T3	7489142.411	4873899.191
T4	7489085.959	4873822.086
T5	7489143.052	4873783.825
T6	7489217.889	4873675.152
T7	7489097.297	4873669.787
T8	7488998.058	4873699.987
604	7488929.288	4873628.158
659/F	7489277.850	4873684.810
693	7489039.711	4873999.068

КООРДИНАТЕ ТАЧАКА ВОДРЕГУЛАЦИЈЕ		
ОЗНАКА ТАЧКЕ	Y	X
T19a	7489070.520	4873582.660
T44a	7488951.860	4873679.080
T44	7488856.000	4873737.000
T45	7488742.000	4873875.000

КООРДИНАТЕ ТАЧАКА НА РЕГУЛАЦИЈИ		
ОЗНАКА ТАЧКЕ	Y	X
1	7489119.362	4873811.437
2	7489118.860	4873805.755
3	7489153.011	4873794.751
4	7489140.563	4873779.775
5	7489236.270	4873802.147
6	7489152.668	4873900.259

КООРДИНАТЕ ОСОВИНСКИХ ТАЧАКА		
ОЗНАКА ТАЧКЕ	Y	X
OT1	7489169.567	4873844.502
OT2	7489180.832	4873854.101
OT3	7489121.547	4873900.857
OT4	7489038.218	4873857.729
OT5	7489030.244	4873848.145
OT6	7489020.381	4873836.290
OT7	7489044.775	4873818.078
OT8	7489053.988	4873830.418
OT9	7489138.891	4873786.613
OT10	7489122.312	4873753.274
OT11	7489021.031	4873809.655
OT12	7489107.961	4873718.255
OT13	7488953.244	4873780.223
OT14	7488940.818	4873750.935
OT15	7488991.503	4873712.331
OT16	7489082.557	4873675.862
OT17	7489091.139	4873677.209
OT18	7489042.941	4873574.824

603	7488834.592	4873667.776
605/A	7489020.770	4873651.370
697/A	7488857.080	4873793.010
658	7489408.659	4873642.428
694	7489111.534	4873945.852
694/A	7489097.540	4873929.030

ПЛАН ДЕТАЉНЕ РЕГУЛАЦИЈЕ  
ГРОБЉА У МАЛИМ ПЧЕЛИЦИМА  
У КРАГУЈЕВЦУ



ПЛАН РЕГУЛАЦИЈЕ, НИВЕЛАЦИЈЕ И  
ГРАЂЕВИНСКИХ ЛИНИЈА  
P=1:1000

ЛЕГЕНДА:

- граница обухвата плана
- регулациона линија (РЛ)
- регулациона линија водотокова
- - - дефинисина осовина
- ивица коловоза
- нивелациони елементи
- - - грађевинске линије (ГЛ)
- ..... ограда гробља
- ПГЛ постојећа грађевинска линија
- КМ катастарска међа
- ПМ постојећа међа

ИНВЕСТИТОР	ГРАД КРАГУЈЕВАЦ Трг слобода 3	ДАТУМ јул 2013.
ПРЕДМЕТ	ПЛАН ДЕТАЉНЕ РЕГУЛАЦИЈЕ ГРОБЉА У МАЛИМ ПЧЕЛИЦИМА У КРАГУЈЕВЦУ	
ГРАФИЧКИ ПРИЛОГ	ПЛАН РЕГУЛАЦИЈЕ, НИВЕЛАЦИЈЕ И ГРАЂЕВИНСКИХ ЛИНИЈА	РАЗМЕР P=1:1000
ОДГОВОРНИ УРБАНИСТА	Предраг Димитријевић дипл. инж. геод.	
УРБАНИСТА	Драган Планић мастер инж. геод.	
НАЧЕЛНИК ОДЕЉЕЊА	Драган Планић мастер инж. геод.	
в.д. ДИРЕКТОР	мр Драган Јевтовић дипл. инж. маш.	