



КАРАКТЕРИСТИЧНИ ПРОФИЛИ
P= 1:200

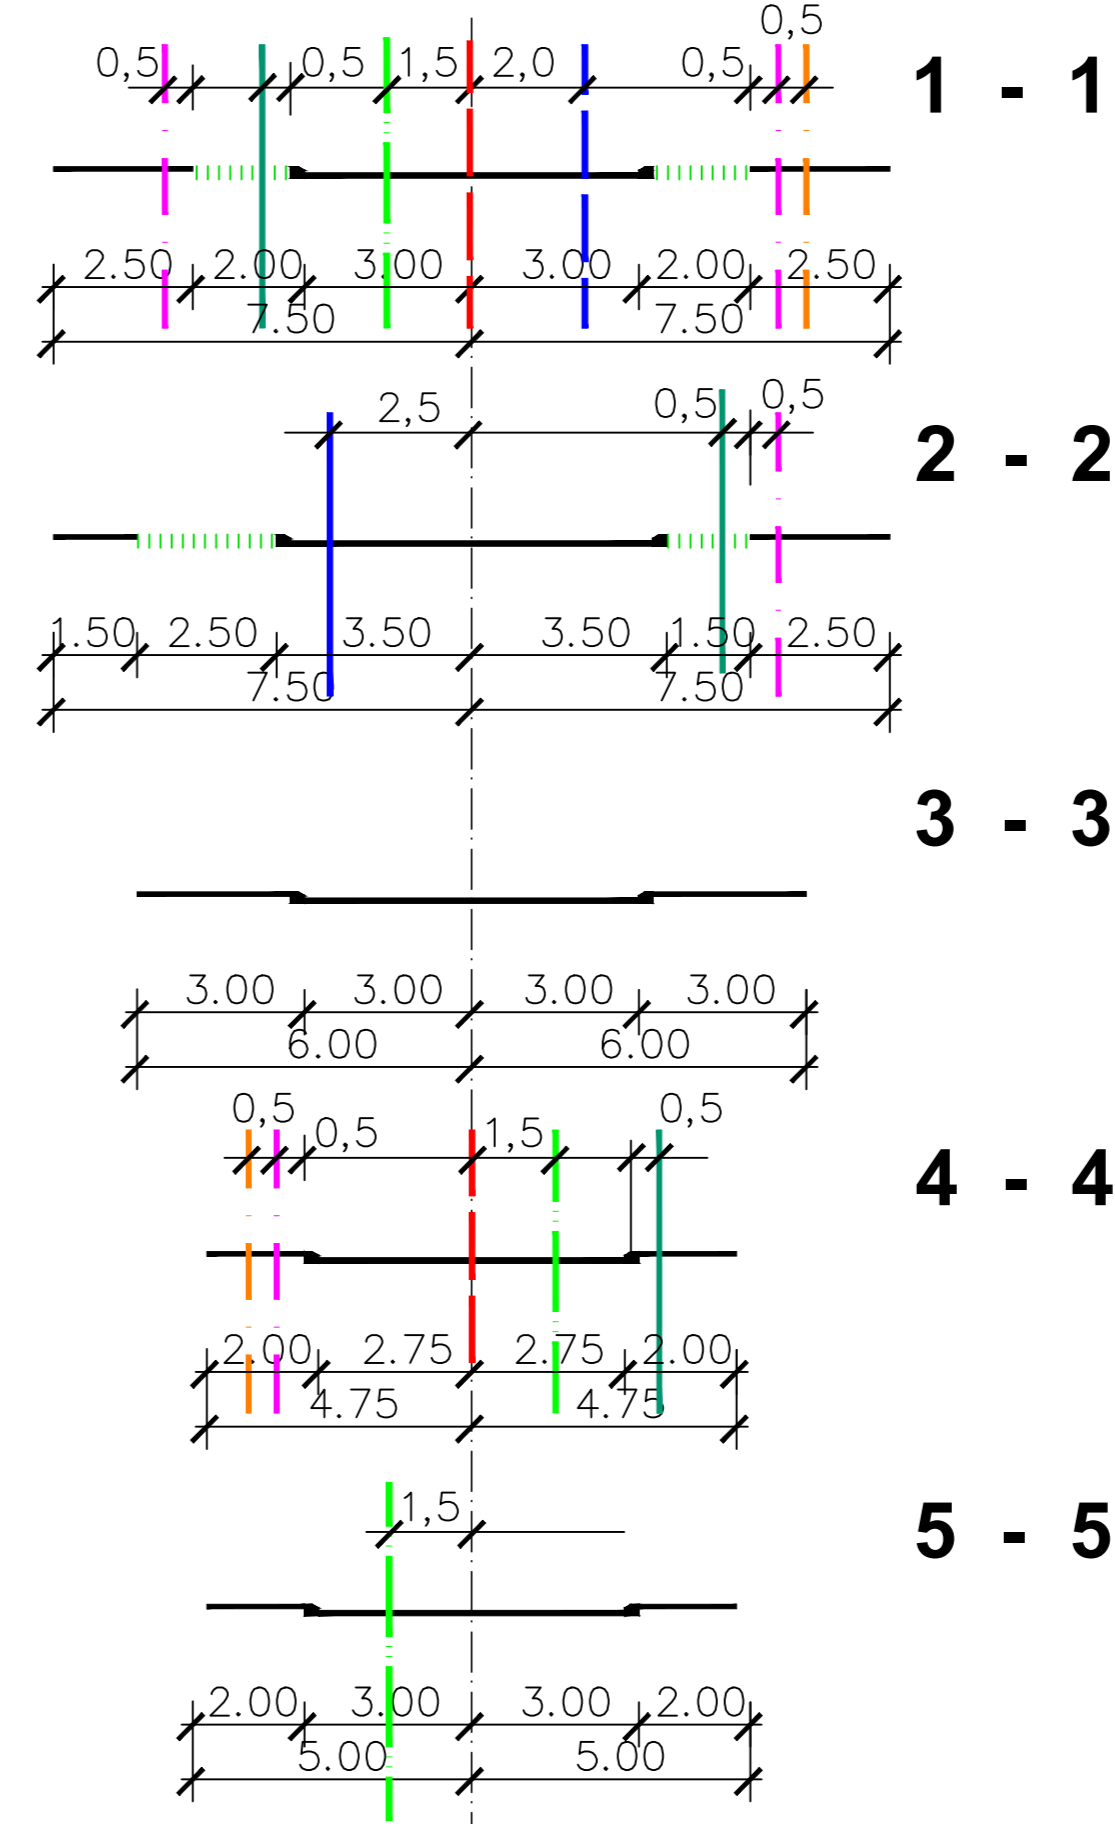

ПЛАН ДЕТАЉНЕ РЕГУЛАЦИЈЕ
ГРОБЉА У МАЛИМ ПЧЕЛИЦИМА
У КРАГУЈЕВЦУ

 

ПЛАН ИНФРАСТРУКТУРЕ

P=1:1000

ЛЕГЕНДА:

- Postojeća vodovodna linija
- Planirana vodovodna linija
- Planirana ~esma
- Postojeća fekalna kanalizacija
- Planirana fekalna kanalizacija
- Planirana kišna kanalizacija
- Postojeći далековод 10kV
- Postojeћа нисконапонска мрежа
- Postojeћа нисконапонска мрежа која се измешта или укида
- Планирана нисконапонска мрежа
- Postojeћи оптички кабл
- Планирани телекомуникациони кабл
- Postojeћа трансформаторна станица 10/0,4kV
- Планирана дистрибутивна гасоводна мрежа притиска до 4 bar

ЈП Дирекција за урбанизам - Крагујевац		
ИНВЕСТИТОР	ГРАД КРАГУЈЕВАЦ Трг слобода 3	ДАТУМ март 2013.
ПРЕДМЕТ	ПЛАН ДЕТАЉНЕ РЕГУЛАЦИЈЕ ГРОБЉА У МАЛИМ ПЧЕЛИЦИМА У КРАГУЈЕВЦУ	
ГРАВИЧКИ ПРИЛОГ	ПЛАН ИНФРАСТРУКТУРЕ	РАЗМЕР P=1:1000
ОДГОВОРНИ УРБАНИСТА	Александар Ђатић дипл.инж.грађ. Гордана Врачарић дипл.инж.ел. Андреја Стефановић дипл.инж.маш.	
УРБАНИСТА	Никола Тимотијевић дипл.инж.ел.	
НАЧЕЛНИК ОДЕЉЕЊА	Милун Милићевић дипл.инж.саоб.	
в.д. ДИРЕКТОР	мр Драган Јевтовић дипл.инж.маш.	