


РЕГУЛАЦИОНИ ПРОФИЛИ  
P= 1:200

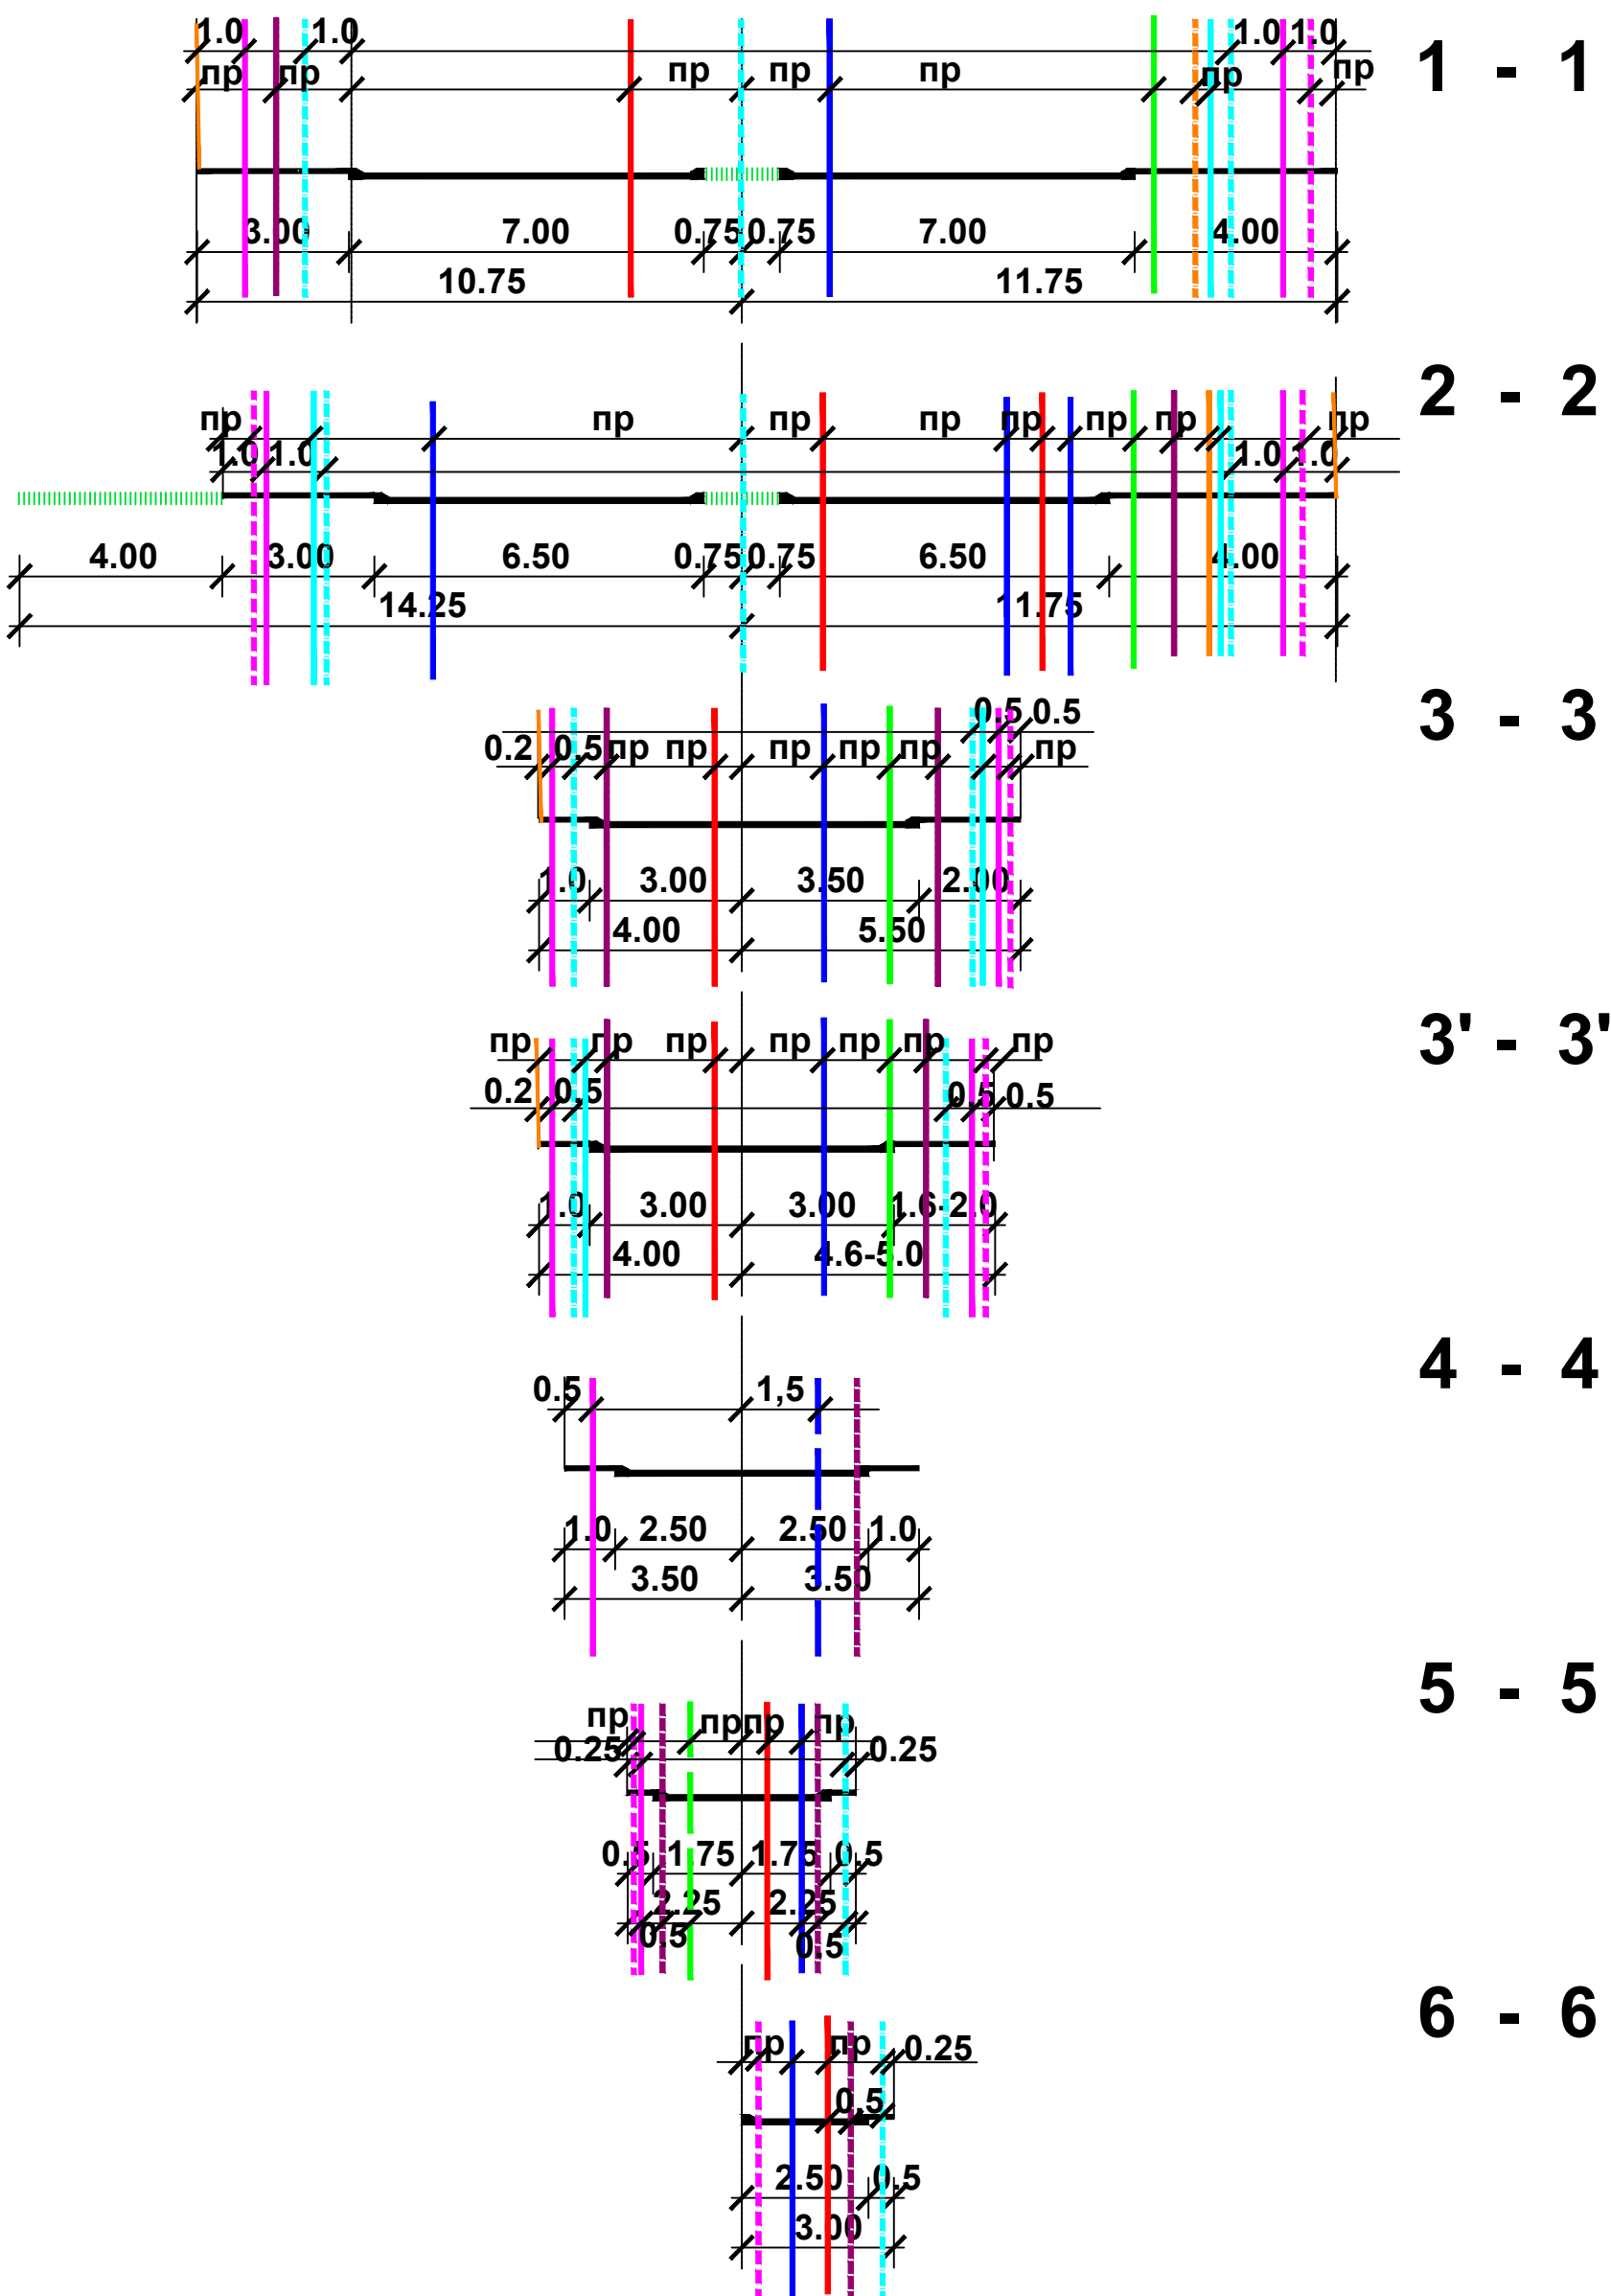

ПЛАН ДЕТАЉНЕ РЕГУЛАЦИЈЕ  
"НАСЕЉА ЛИЦИКА"

СИНХРОН ПЛАН ИНФРАСТРУКТУРЕ  
P 1:1000

ЛЕГЕНДА:

- Постојећа водоводна линија
- Планирана водоводна линија
- Постојећа фекална канализација
- Планирана фекална канализација
- Постојећа кишна канализација
- Планирана кишна канализација
- Постојећи електроенергетски кабл 35<V
- Постојећи електроенергетски кабл 10<V
- Постојећи електроенергетски кабл 1<V
- Постојећа нн мрежа
- Постојећа трансформаторна станица 10/0.4<V
- Постојећи телекомуникациони кабл
- Постојећи телекомуникациони извод
- Планирани електроенергетски кабл
- Планирани телекомуникациони кабл
- Планирана трансформаторна станица 10/0.4<V
- Постојећа дистрибутивна гасоводна мрежа притиска до 4 бар
- Планирана дистрибутивна гасоводна мрежа притиска до 4 бар

Графички прилог бр.11

НАРУЧИЛАЦ	Град Крагујевац
ФИНАНСИЈЕР	Европска унија кроз пројекат "Европска подршка за инклузивну Рому"
ПРЕДМЕТ	ПЛАН ДЕТАЉНЕ РЕГУЛАЦИЈЕ "НАСЕЉА ЛИЦИКА"
ПРИЛОГ	СИНХРОН ПЛАН ИНФРАСТРУКТУРЕ
ОДГОВОРНИ УРБАНИСТИ	Андреја Стефановић Никола Тимотијевић Александар Ђатић
НАЧЕЛНИК	Милун Милићевић
ДИРЕКТОР	мр Александар Рудник Милановић