



# ГРАД КРАГУЈЕВАЦ

## ЛЕГЕНДА:

- граница обухвата плана П= 03ha 23a 89m<sup>2</sup>
- граница обухвата плана
- регулациона линија (РЛ)
- дефинисана осовина
- ивица коловоза-тротоара
- парк/сквер/уређена зелена површина

## УСЛУГЕ И МРЕЖЕ ЦЕНТАРА

- Половање/Централне функције

## А - ВИСОКЕ ГУСТИНЕ СТАНОВАЊА

- Густине становања ТИП А.1.
- А.1.1. Тип становања
- Густине становања ТИП А.2.
- А.2.1. Тип становања

## ПОДЕЛА ПРОСТОРА

- граница целина
- граница целина
- граница целина
- назив блока

## ПЛАН ДЕТАЉНЕ РЕГУЛАЦИЈЕ "КРУЖНИ ТОК МАЛА ВАГА" У КРАГУЈЕВЦУ



### ЈП "УРБАНИЗАМ" - КРАГУЈЕВАЦ


Ул. Краља Петра 1 бр. 23  
тел: 034/306-600 (централа)  
ПИБ: 101577522

34000 Крагујевац  
факс: 034/335-252  
Мат. бр.: 07165862

www.urbanizam.co.rs  
e-mail: office@urbanizam.co.rs

ИНВЕСТИТОР И НАРУЧИЛАЦ	Град Крагујевац, Градска управа за просторно планирање, урбанизам, изградњу и заштиту животне средине						
НОСИЛАЦ ИЗРАДЕ	Град Крагујевац, Градска управа за просторно планирање, урбанизам, изградњу и заштиту животне средине						
ОБРАЂИВАЧ	Јавно предузеће "УРБАНИЗАМ" - Крагујевац						
НАЗИВ КАРТЕ	Узвод из Прве измена и допуна Плана генералне регулације "Центар Стара варош" ("Сл. лист града Крагујевца" број 47/14) - Планирана намена површина и подела на целине						
ОДГОВОРНИ УРБАНИСТА	МИЛУН МИЛИЋЕВИЋ, дипл.саоб.инж.				МП		
УРБАНИСТА	НАТАША МАТОВИЋ, дипл.инж.арх.						
ИЗВРШНИ ДИРЕКТОР	ВЕСНА ЈОВАНОВИЋ МИЛОШЕВИЋ, дипл.инж.арх.						
ДИРЕКТОР	мр ДРАГАН ДУЊЧИЋ, дипл.простор.план.						
БРОЈ ГРАФИЧКОГ ПРИЛОГА	02	БРОЈ ЛИСТА	01	ДАТУМ	VIII 2018.	РАЗМЕРА	1:2500

Напомена: Карта је заштићена ауторским правима и власништво је предузећа - обрађивача. Копирање карте није дозвољено без сагласности аутора.

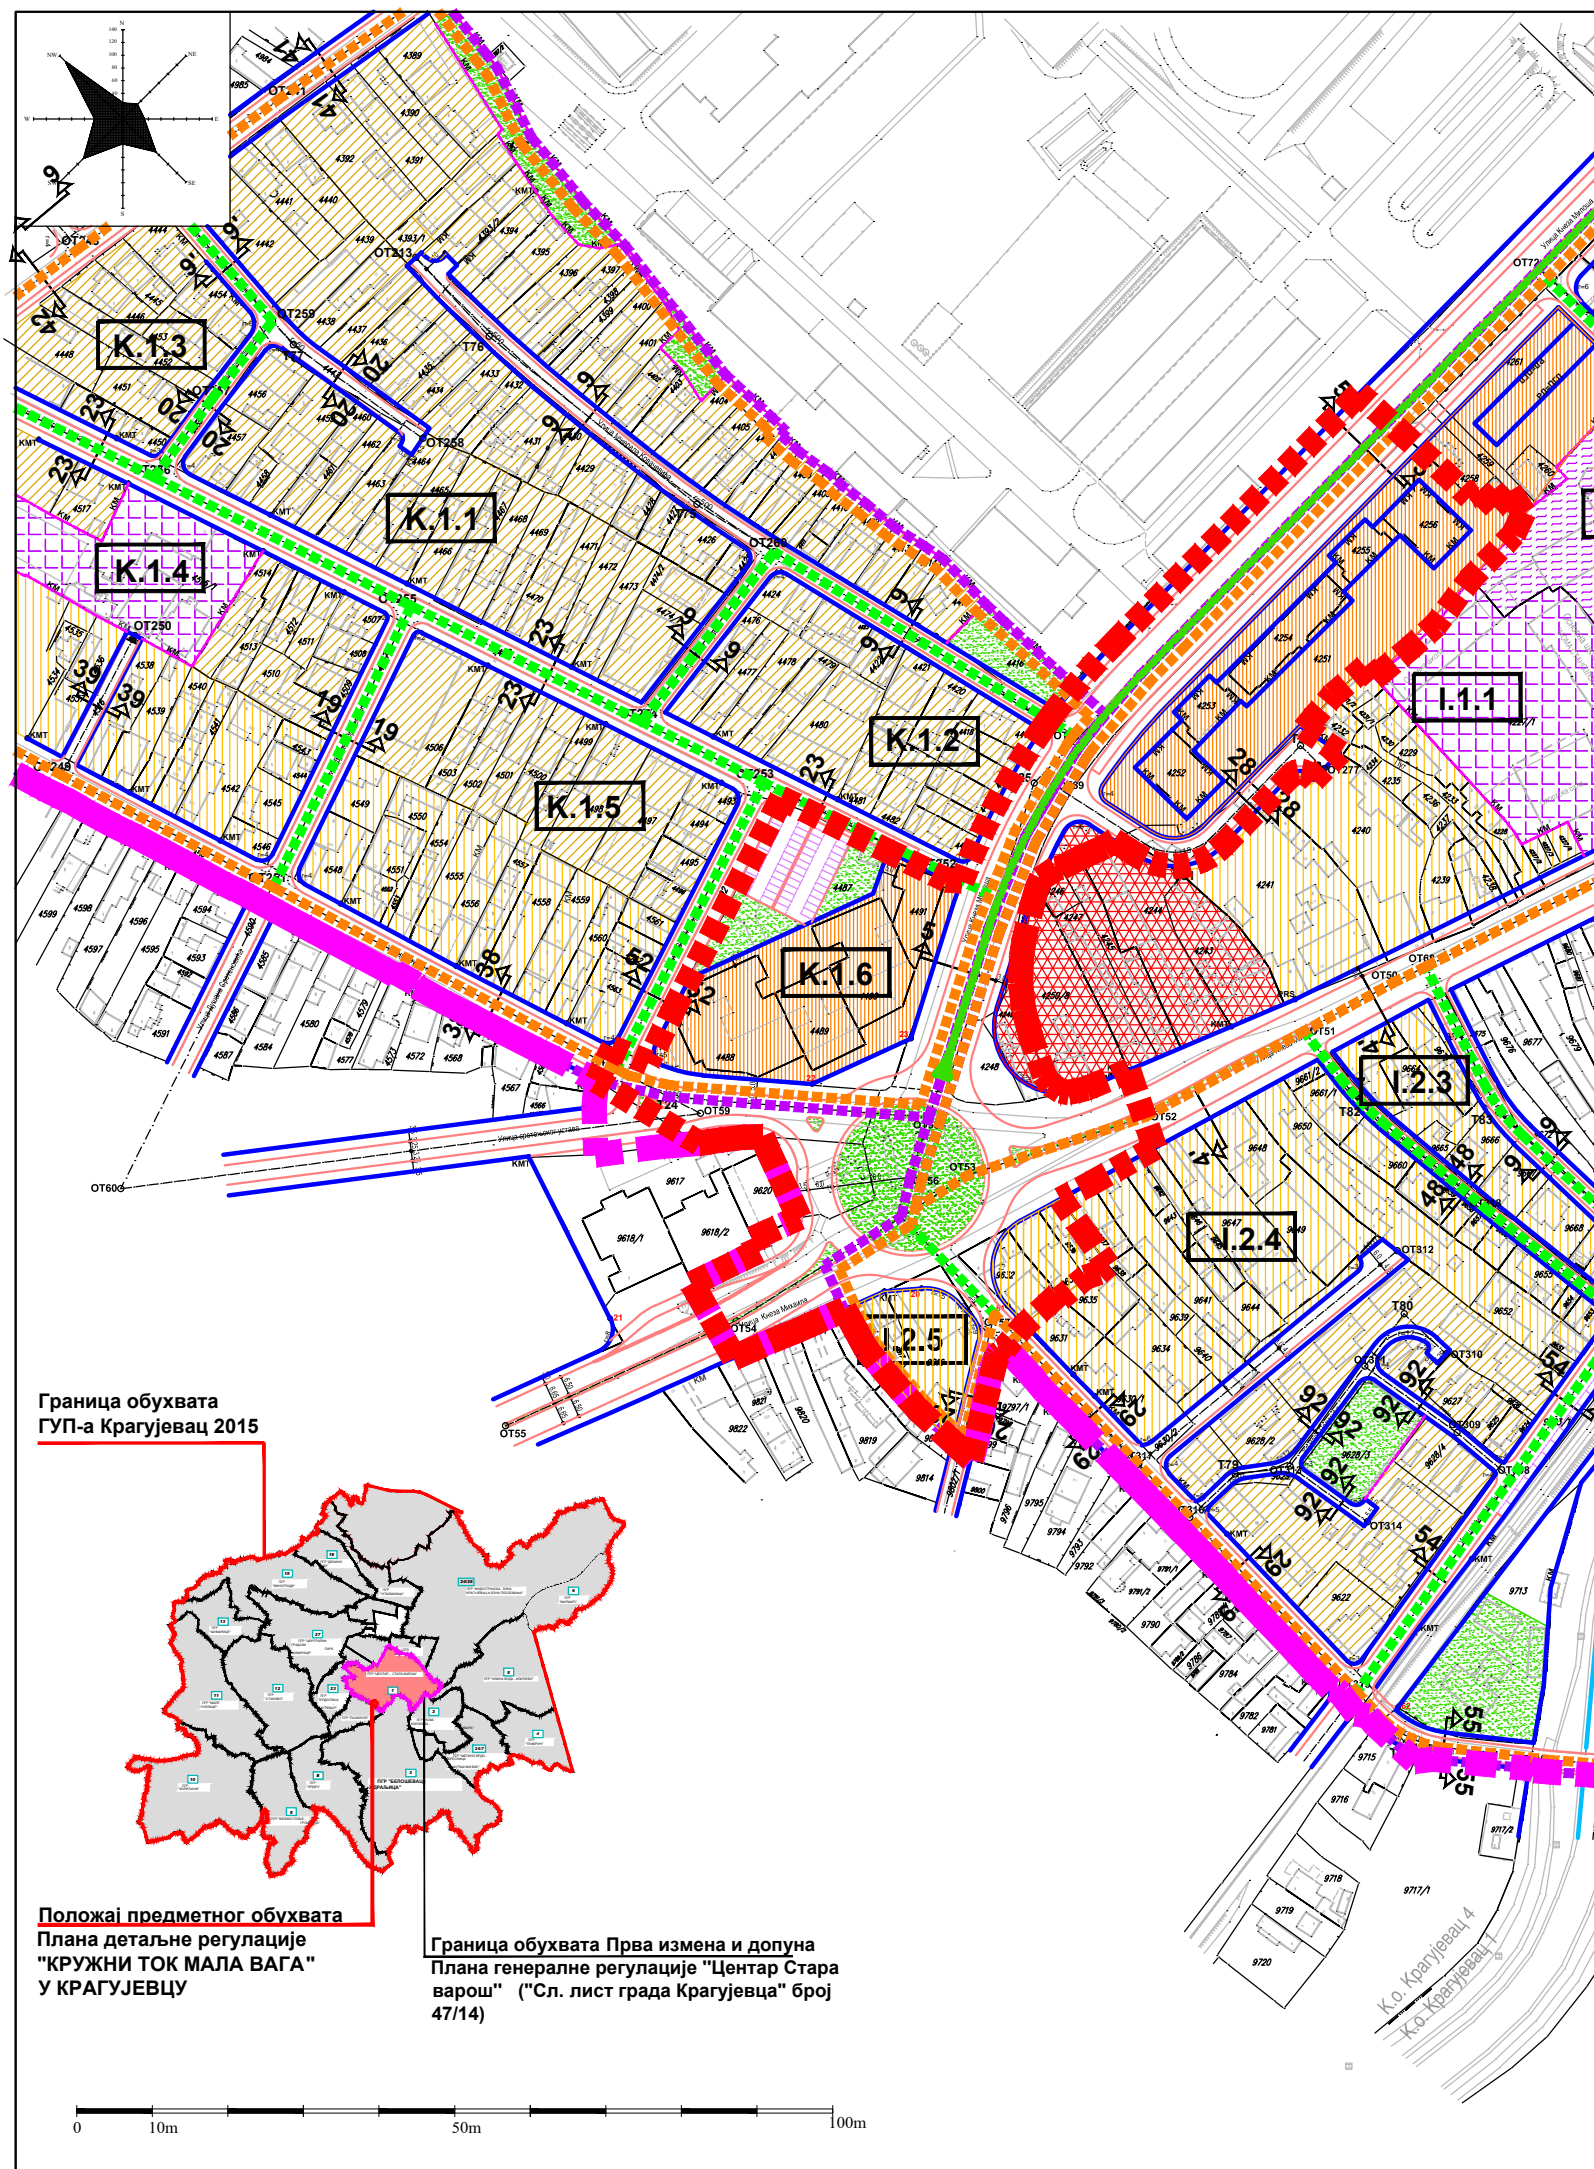

Граница обухвата  
ГУП-а Крагујевац 2015

Положај предметног обухвата  
Плана детаљне регулације  
"КРУЖНИ ТОК МАЛА ВАГА"  
У КРАГУЈЕВЦУ

Граница обухвата Прва измена и допуна  
Плана генералне регулације "Центар Стара  
варош" ("Сл. лист града Крагујевца" број  
47/14)