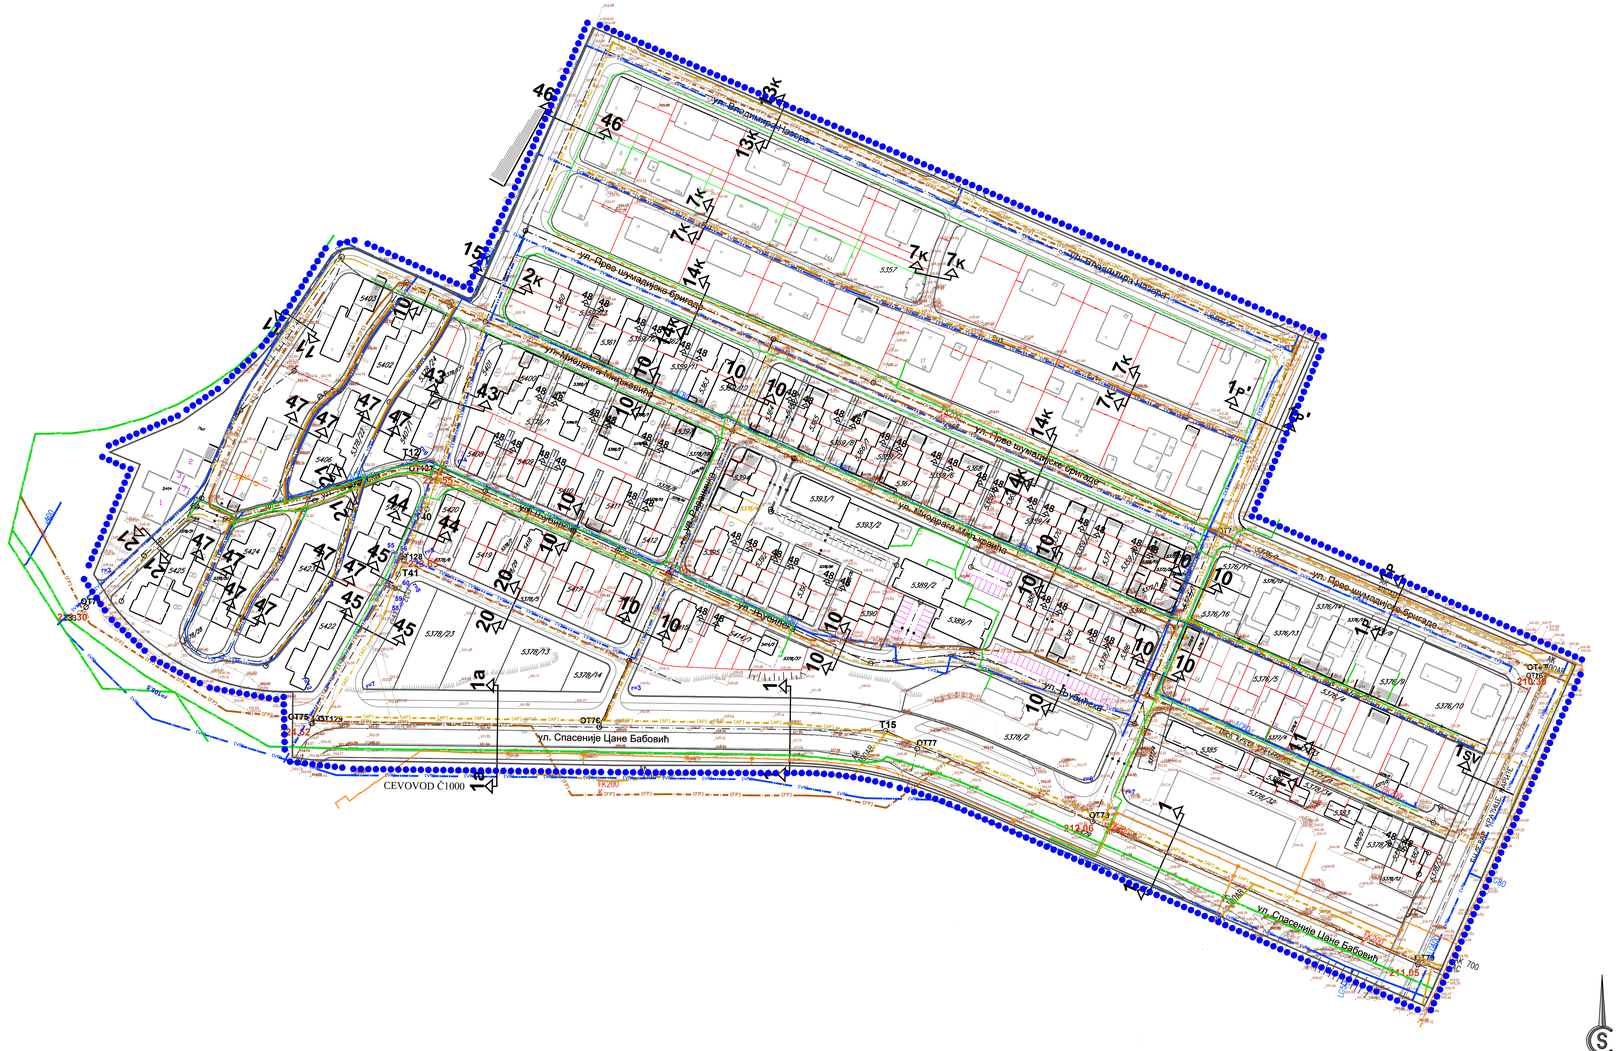

ГРАД КРАГУЈЕВАЦ

ЛЕГЕНДА:

- граница обухвата Плана
- 000.00 висина тачке
- фактичко стање
- катастарско стање
- катастарска граница објекта
- фактичка граница објекта
- бетонска бандера
- надземни хидрант
- сливник
- ревизионо канализационо окно
- улична светиљка
- ТТ окно
- стуб за обележ. гасне инстал.
- ПС пешачки саобраћај (тротоар)
- РТ разделна трака
- П паркирање (паркинг простор)
- ЗП зелена површина
- Б банкина (оивичена)

- Постојећи примарни водовод
- Постојећи секундарни водовод
- Планирани секундарни водовод
- Постојећа примарна фекална канализација
- Постојећа секундарна фекална канализација
- Планирана секундарна фекална канализација
- Постојећа примарна атмосферска канализација
- Планирана примарна атмосферска канализација
- Постојећа секундарна атмосферска канализација
- Планирана секундарна атмосферска канализација
- Постојећи гасовод средњег притиска до 16 bar
- Постојећи дистрибутивни гасовод ниског притиска до 4 bar
- Планирани дистрибутивни гасовод ниског притиска до 4 bar
- Планирани топловод
- Постојећа мернорегулациона станица
- Постојећа котларница система даљинског грејања

ЛЕГЕНДА ПРОФИЛА:

- Постојећи примарни водовод
- Постојећи секундарни водовод
- Планирани секундарни водовод
- Резервоар за воду
- Постојећа примарна фекална канализација
- Постојећа секундарна фекална канализација
- Планирана секундарна фекална канализација
- Постојећа примарна атмосферска канализација
- Планирана примарна атмосферска канализација
- Постојећа секундарна атмосферска канализација
- Планирана секундарна атмосферска канализација
- Планирани електроенергетски кабл 110kV
- Постојећи електроенергетски кабл 35kV
- Постојећи електроенергетски кабл 10kV
- Планирани електроенергетски кабл 10kV
- Постојећи електроенергетски кабл 1kV
- Планирани електроенергетски кабл 1kV
- Постојећа нисконапонска мрежа
- Постојећи телекомуникациони кабл
- Постојећи телекомуникациони оптички кабл
- Планирана телекомуникациона канализација
- Постојећи гасовод средњег притиска до 16 bar
- Постојећи дистрибутивни гасовод ниског притиска до 4 bar
- Планирани дистрибутивни гасовод ниског притиска до 4 bar
- Постојећи топловод
- Планирани топловод
- Постојећа мернорегулациона станица
- Постојећа котларница система даљинског грејања

РЕГУЛАЦИОНИ ПРОФИЛИ

1sv - 1sv
1 - 1
10 - 10
11 - 11
20 - 20
21 - 21
7к - 7к
13к - 13к
14к - 14к
15к - 15к
1р - 1р
1р' - 1р'
43 - 43
44 - 44
45 - 45
1а - 1а
47 - 47
D - D
48 - 48

ПЛАН ДЕТАЉНЕ РЕГУЛАЦИЈЕ
"ЗОНА СТАНОВАЊА МАЛИ БАГРЕМАР"
- НАЦРТ ПЛАНА -

ЈП "УРБАНИЗАМ" - КРАГУЈЕВАЦ

НОСИЛАЦ ИЗРАДЕ	Град Крагујевац, Градска управа за развој и инвестиције
ОБРАЂИВАЧ	Јавно предузеће "УРБАНИЗАМ" - Крагујевац
НАЗИВ КАРТЕ	План водоводне, канализационе и термоенергетске инфраструктуре
ОДГОВОРНИ УРБАНИСТА	ТОМИСЛАВ СПАСЕНИЋ, дипл.просторно планер.
КООРДИНАТОР	ТОМИСЛАВ СПАСЕНИЋ, дипл.просторно планер.
ИЗВРШНИ ДИРЕКТОР	МИРЈАНА ТИРНИТ, дипл.инж.арх.
РД.ДИРЕКТОРА	ИВАН СТАНКОВИЋ, дипл.инж.грађ.
БРОЈ КАРТЕ	10
БРОЈ ЛИСТА	01
ДАТУМ	2025.
РАЗМЕРА	1:1000