
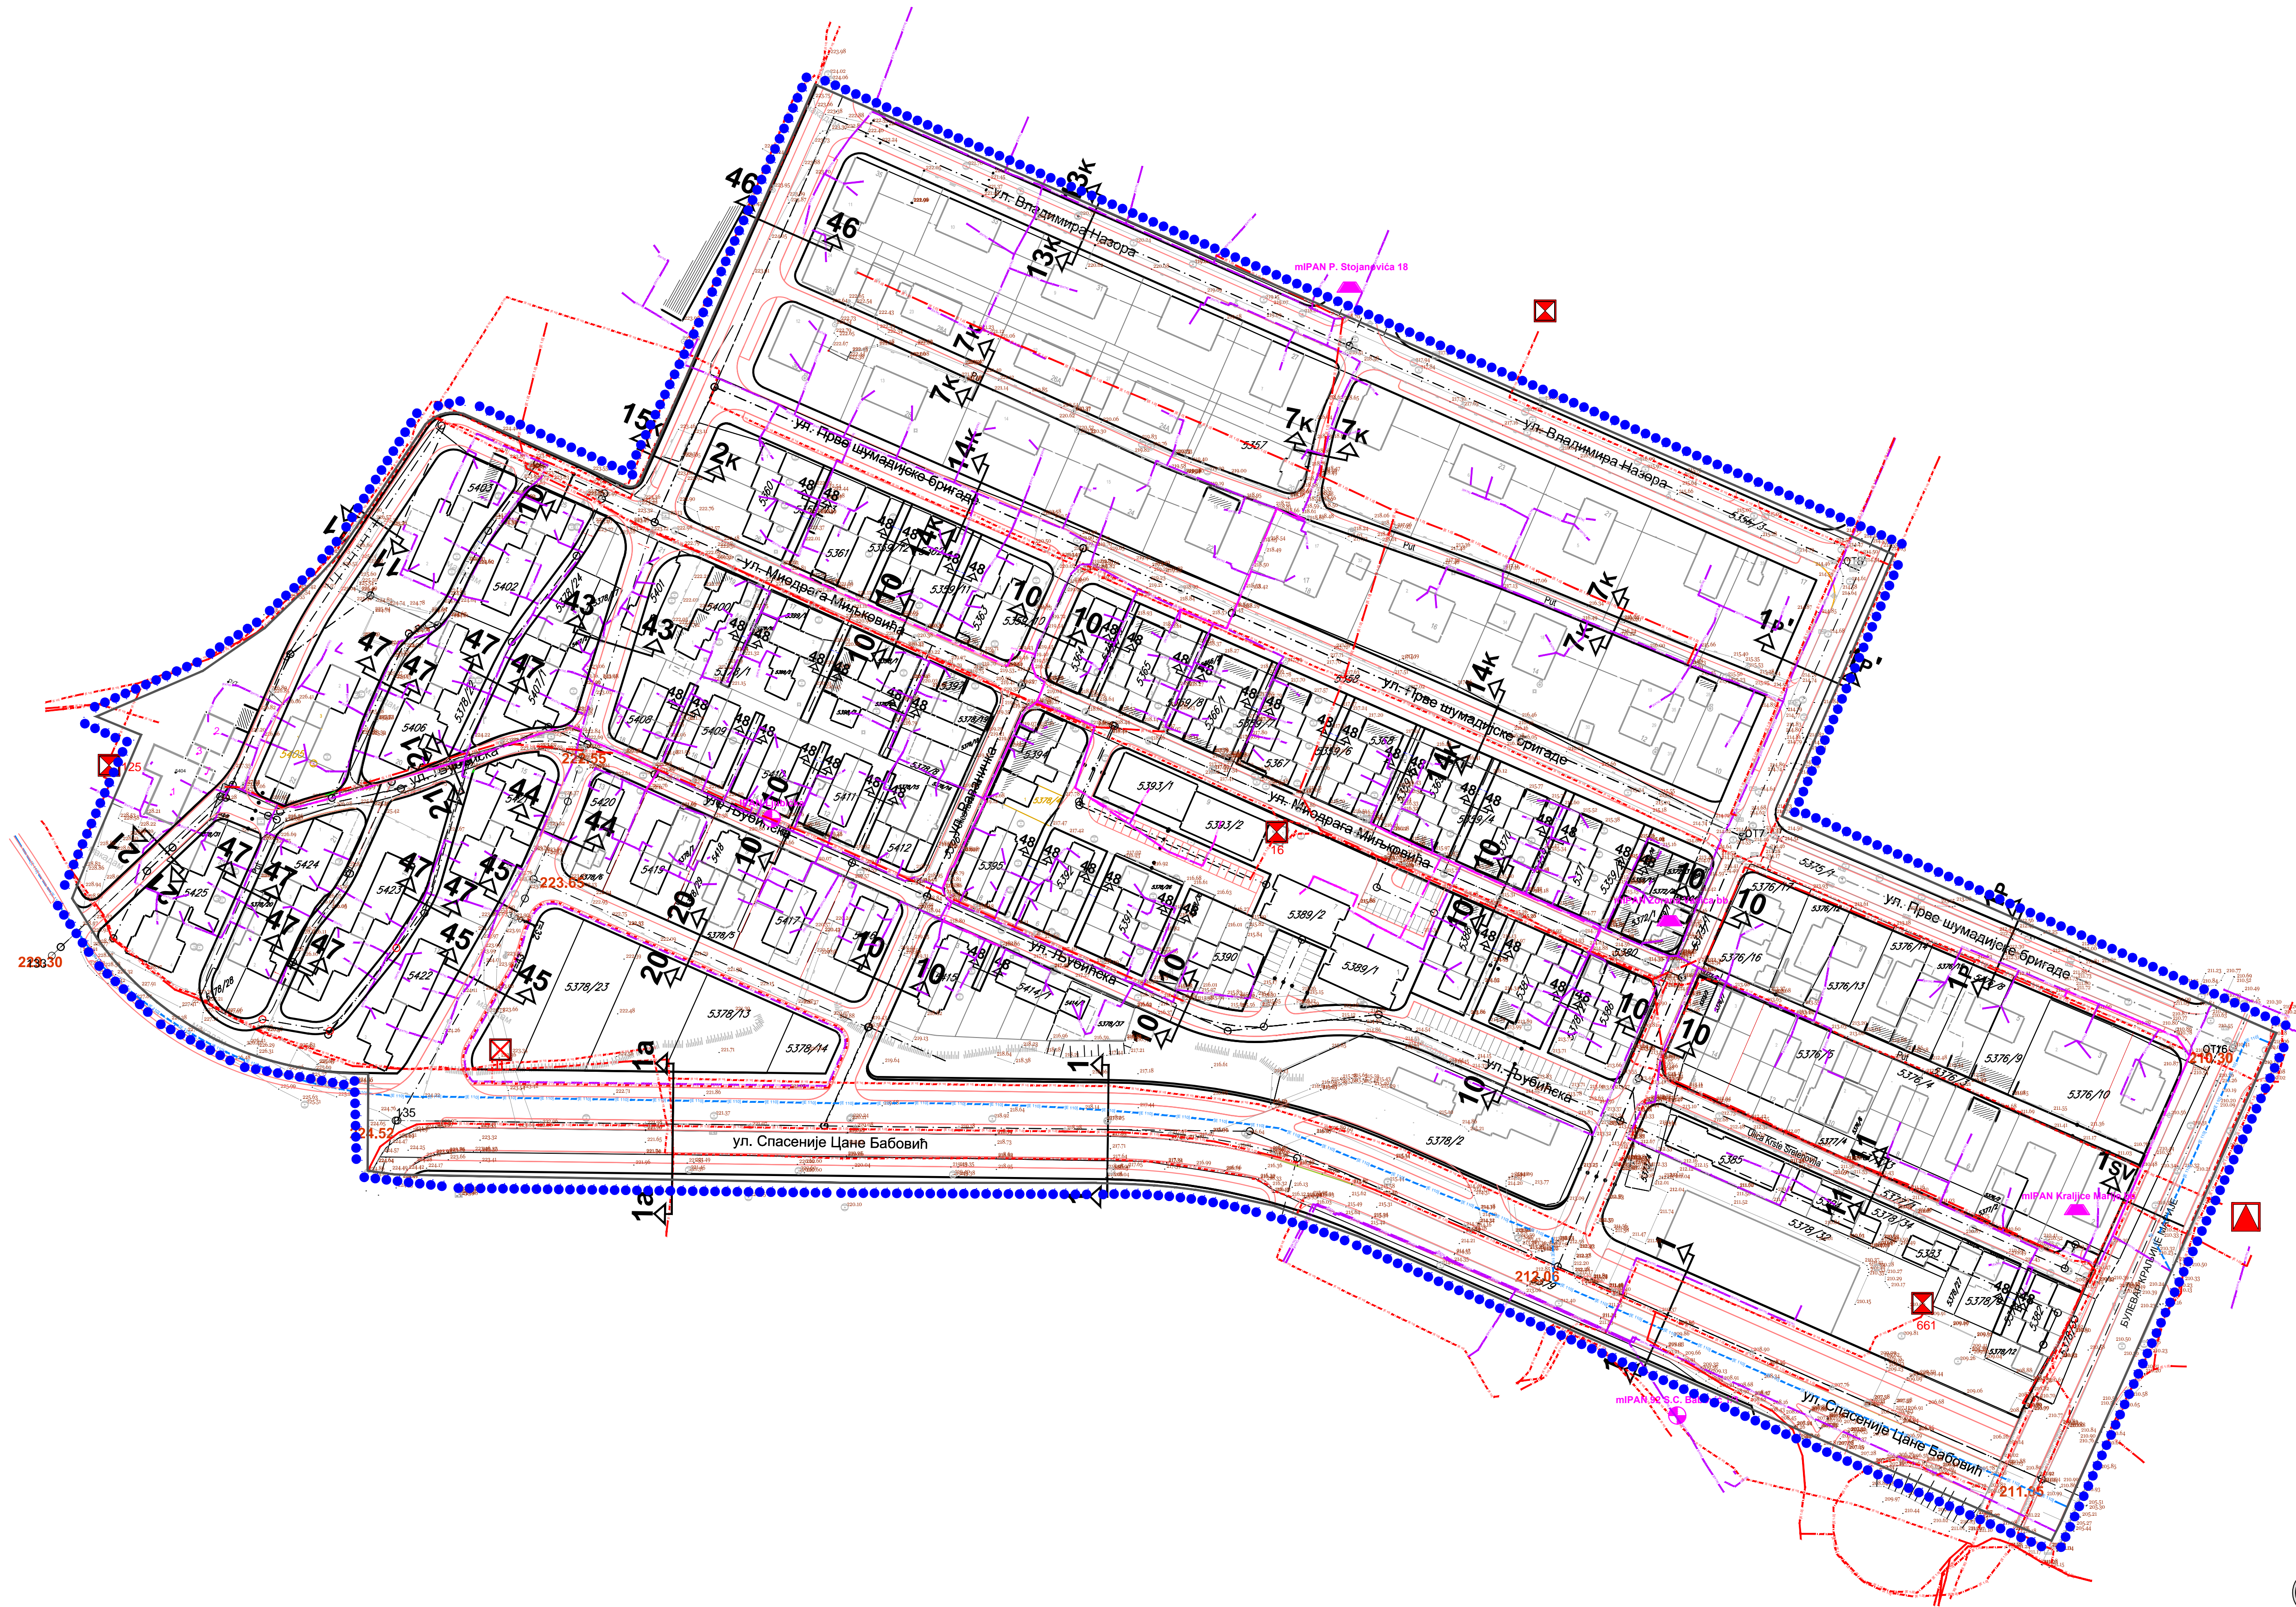


0 10m 50m 100m

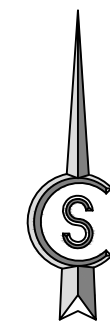

ГРАД КРАГУЈЕВАЦ


ЛЕГЕНДА:

- граница обухвата Плана
- 000.00 висина тачке
- фактичко стање
- катастарско стање
- катастарска граница објекта
- фактичка граница објекта
- бетонска бандера
- надземни хидрант
- Планирани електроенергетски кабл 110kV
- Постојећи електроенергетски кабл 35kV
- Постојећи електроенергетски кабл 10kV
- Планирани електроенергетски кабл 10kV
- Постојећи електроенергетски кабл 1kV
- Планирани електроенергетски кабл 1kV
- Постојећа нисконапонска мрежа
- Постојећи телекомуникациони кабл
- Постојећи телекомуникациони оптички кабл
- Планирана телекомуникациона канализација
- Постојећа трафостаница 35/10kV
- Постојећа трафостаница 10/0.4kV
- Планирана трафостаница 10/0.4kV
- Постојећи комутациони чвор
- Планирани комутациони чвор
- сливник
- ревизионо канализационо окно
- улична светиљка
- ТТ окно
- стуб за обележ. гасне инстал.
- пешачки саобраћај (тротуар)
- разделна трака
- паркирање (паркинг простор)
- зелена површина
- банкина (оивичена)

ЛЕГЕНДА ПРОФИЛА:

- Постојећи примарни водовод
- Постојећи секундарни водовод
- Планирани секундарни водовод
- Резервоар за воду
- Постојећа примарна фекална канализација
- Постојећа секундарна фекална канализација
- Планирана секундарна фекална канализација
- Постојећа примарна атмосферска канализација
- Планирана примарна атмосферска канализација
- Постојећа секундарна атмосферска канализација
- Планирана секундарна атмосферска канализација
- Планирани електроенергетски кабл 110kV
- Постојећи електроенергетски кабл 35kV
- Постојећи електроенергетски кабл 10kV
- Планирани електроенергетски кабл 10kV
- Постојећи електроенергетски кабл 1kV
- Планирани електроенергетски кабл 1kV
- Постојећа нисконапонска мрежа
- Постојећи телекомуникациони кабл
- Постојећи телекомуникациони оптички кабл
- Планирана телекомуникациона канализација
- постојећи гасовод средњег притиска до 16 bar
- постојећи дистрибутивни гасовод ниског притиска до 4 bar
- планирани дистрибутивни гасовод ниског притиска до 4 bar
- постојећи топловод
- планирани топловод
- постојећа мернорегулациона станица
- постојећа котларница система даљинског грејања

РЕГУЛАЦИОНИ ПРОФИЛИ

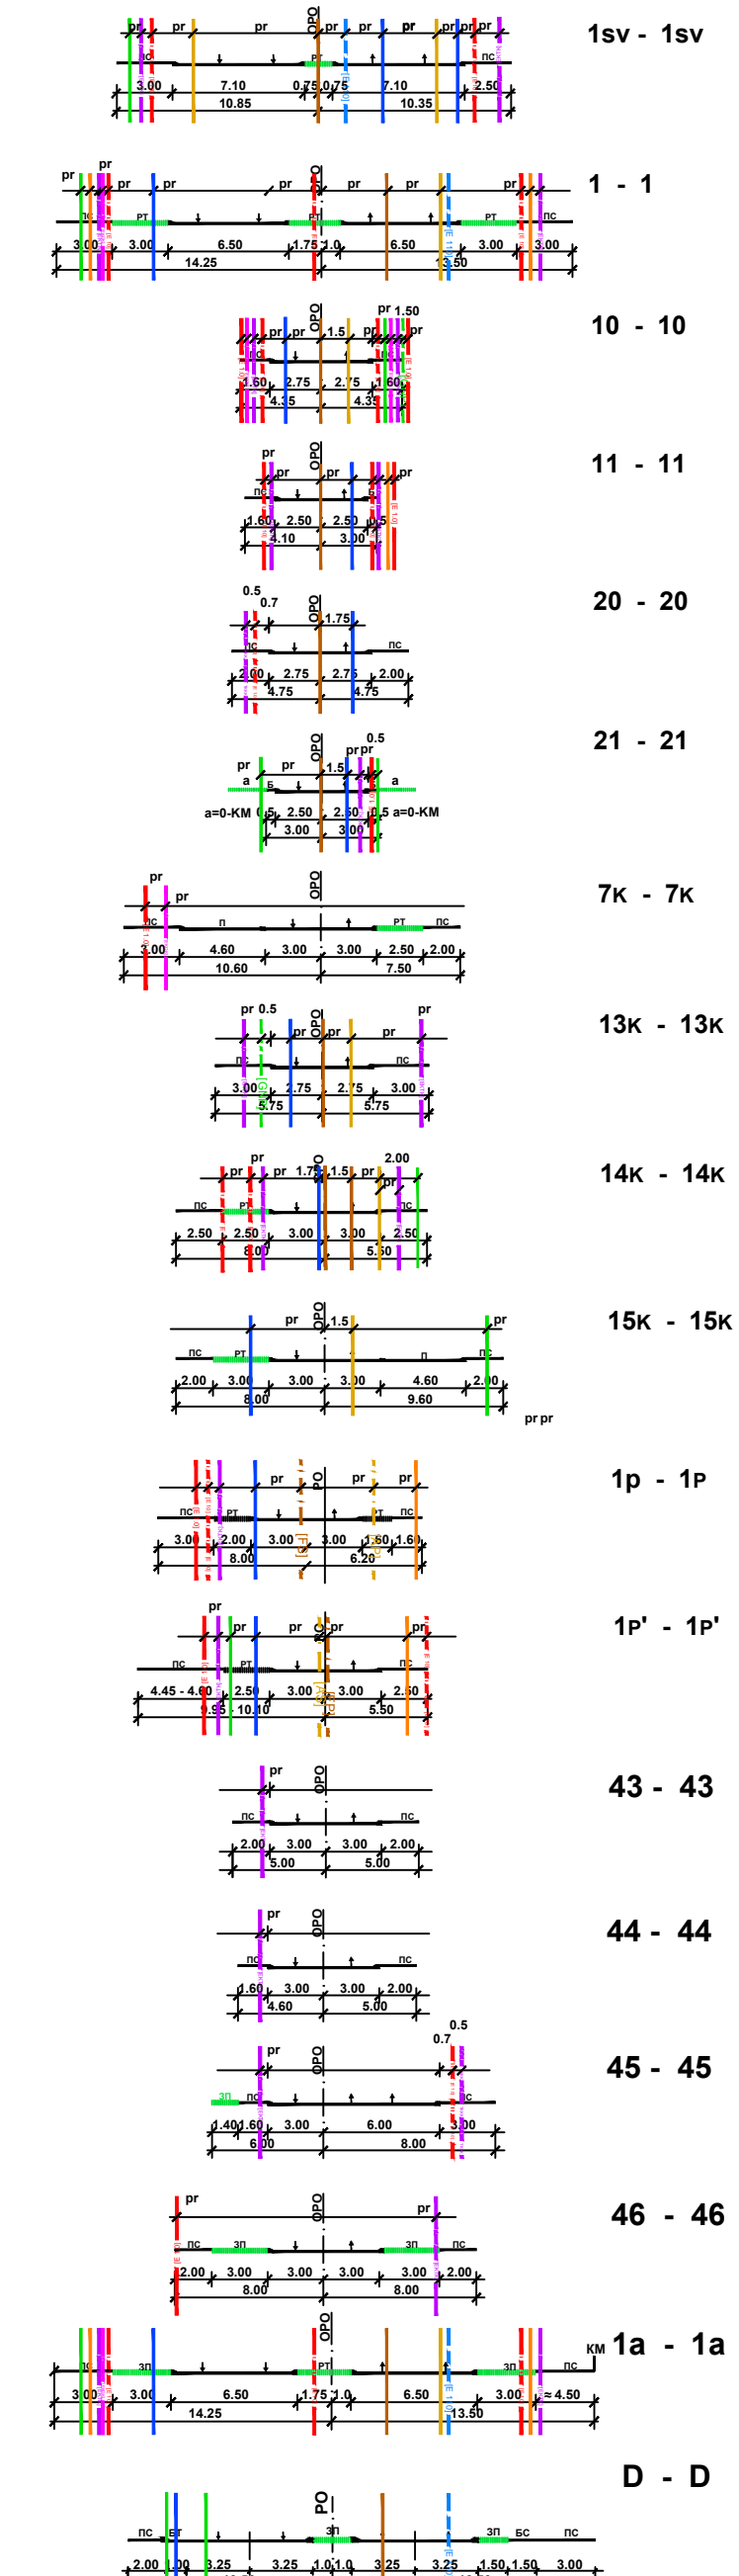

ПЛАН ДЕТАЉНЕ РЕГУЛАЦИЈЕ "ЗОНА СТАНОВАЊА МАЛИ БАЧРЕМАР" - НАЦРТ ПЛАНА -

	ЈП "УРБАНИЗАМ" - КРАГУЈЕВАЦ Ул. Краља Петра I бр. 23 36000 Кragujevac Тел: 034/336 400 (универзал) Факс: 034/335 202 Град: 36000 Кragujevac Е-пошта: office@urbanizam.co.rs
ИНВЕСТИТОР И НАРУЧИЛАЦ	Град Крагујевац, Градска управа за развој и инвестиције
НОСИЛАЦ ИЗРАДЕ	Град Крагујевац, Градска управа за развој и инвестиције
ОБРАЗЛАЖЕЊЕ	Јавно предузеће "УРБАНИЗАМ" - Крагујевац
НАЗИВ КАРТЕ	План електро и ТТ инфраструктуре
ОДГОВОРНИ УРЕАНИСТА	ТОМИСЛАВ СТАСЕНИЋ, дипл. простор. план.
КОРЕКТОР	ТОМИСЛАВ СТАСЕНИЋ, дипл. простор. план.
КОНФИРМАЦИЈА	МИРОСЛАВ ТИШИЋ, дипл. инж. арх.
ДИРЕКТОР	ИВАН СТАНОЈЕВИЋ, дипл. инж. грађ.
БРОЈ КАРТЕ	09 БРОЈ ЛИСТА 01 ДАТУМ 2025. РАЗМЕР 1:1000