



ПГР ВАШАРИШТЕ

ПГР ИНДУСТРИСКА ЗОНА И ЗОНЕ ПОСЛОВАЊА

**ПГР ЕРДОГЛИЈА
- БАГРЕМАР**

ПГР ПАЛИЛУЛЕ

ПГР НОВА КОЛОНИЈА - ПИВАРА

- Граница обухвата Друге измене и допуне Плана генералне регулације "Центар
Стара варош" у Крагујевцу
- ГРАНИЦА ГЛАВНОГ ГРАДСКОГ ЦЕНТРА
- ГРАНИЦА ЛОКАЛНОГ ЦЕНТРА
- ГРАНИЦА ЛИНИЈСКОГ ЦЕНТРА

ВИСИНСКА РЕГУЛАЦИЈА

Ознака	Висина објекта /уличне фасаде (m)	Висина највишег дела објекта (m) / повучена стена, венчац, слеме	Препоручена спратност у оквиру прописане висине
у складу са регуларно издатошом грађевинском пројекцијом или на анализи дано објекта			
	max 9,00	max 12,00	Do П+2
	max 12,00	max 15,00	П+2+нов.3
	max 15,00	max 18,00	П+3
	max 18,00	max 21,00	П+3+нов.4
	max 21,00	max 24,00	П+4
	max 24,00	max 27,00	П+4+нов.5
	max 27,00	max 30,00	П+5+нов.6
	max 30,00	max 33,00	П+6+нов.7
	може бити и > 24,00	може бити и >27,00	може бити и више од П+8

Напомена 1: Ознаке висине из табеле су шематски дате на графичком прилогу као ознака висине и односе се на грађевинску парцелу и не представљају зону изградње

Напомена 2: Висине из табеле се увећавају за 2 m, на локацијама на којима је предвиђена реализација приземља са галеријом

Напомена 3: Висине објеката јавне намене реализују се у складу са правилницима који дефинишу конкретне намене а кроз израду урбанистичких пројеката

Напомена 4: Спратност и положај објеката у зони заштите дефинише се примарно према условима надлежног Завода за заштиту споменика културе

Напомена 5: Објекти (или делови објеката) висине преко 24,00m/27,00m (односно 26,00m/29,00m уколико се гради са галеријом) и спратности веће од П+8, могу се градити уз претходно потврђену студију и ПДР. На овим локацијама могу се реализовати објекти до висине 24,00m/27,00m (односно 26,00m/29,00m уколико се гради са галеријом) кроз изradу урбанистичког пројекта.

- ☐ ПОСТОЈЕЋА СПРАТНОСТ - Архитектонско-грађевинске интервенције na овим објектима могуће су према дефинисаним правилима грађења

ПОДЕЛА НА БЛОКОВЕ

- | | |
|--------------|---------------------|
| A.1.1 | ОЗНАКА БЛОКА |
|--------------|---------------------|


РЕГУЛАЦИОНИ ЕЛЕМЕНТИ



- | | |
|---|--|
|  | РЕГУЛАЦИОНА ЛИНИЈА |
|  | РЕГУЛАЦИОНА ЛИНИЈА+КАТАСТАРСКА ГРАНИЦА ПАРЦЕЛЕ |
|  | ИВИЦА |
|  | ОСОВИНА САОБРАЋАЈНИЦА |
|  | ГРАЂЕВИНСКА ЛИНИЈА |
|  | РЕКА |
|  | РЕГУЛАЦИОНИ И ЗАШТИТНИ ПОЈАС РЕКЕ |

КАТЕГОРИЗАЦИЈА САОБРАЋАЈНИЦА

- | | |
|--|------------------------------|
| | ГРАДСКЕ МАГИСТРАЛЕ |
| | ГРАДСКА САОБРАЋАЈНИЦА |
| | САБИРНА САОБРАЋАЈНИЦА |
| | ПЕШАЧКА УЛИЦА |
| | ПЕШАЧКО-КОЈСКА УЛИЦА |
| | БИЦИКЛИСТИЧКИ КОРИДОР |
| | БИЦИКЛИСТИЧКА СТАЗА |
| | МАГИСТРАЛНА ЖЕЛЕЗНИЧКА ПРУГА |
| | ИНДУСТРИЈСКИ КОЛОСЕК |

ДРУГА ИЗМЕНА И ДОПУНА ПЛАНА ГЕНЕРАЛНЕ РЕГУЛАЦИЈЕ
"ЦЕНТАР - СТАРА ВАРОШ" У КРАГУЈЕВЦУ

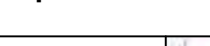
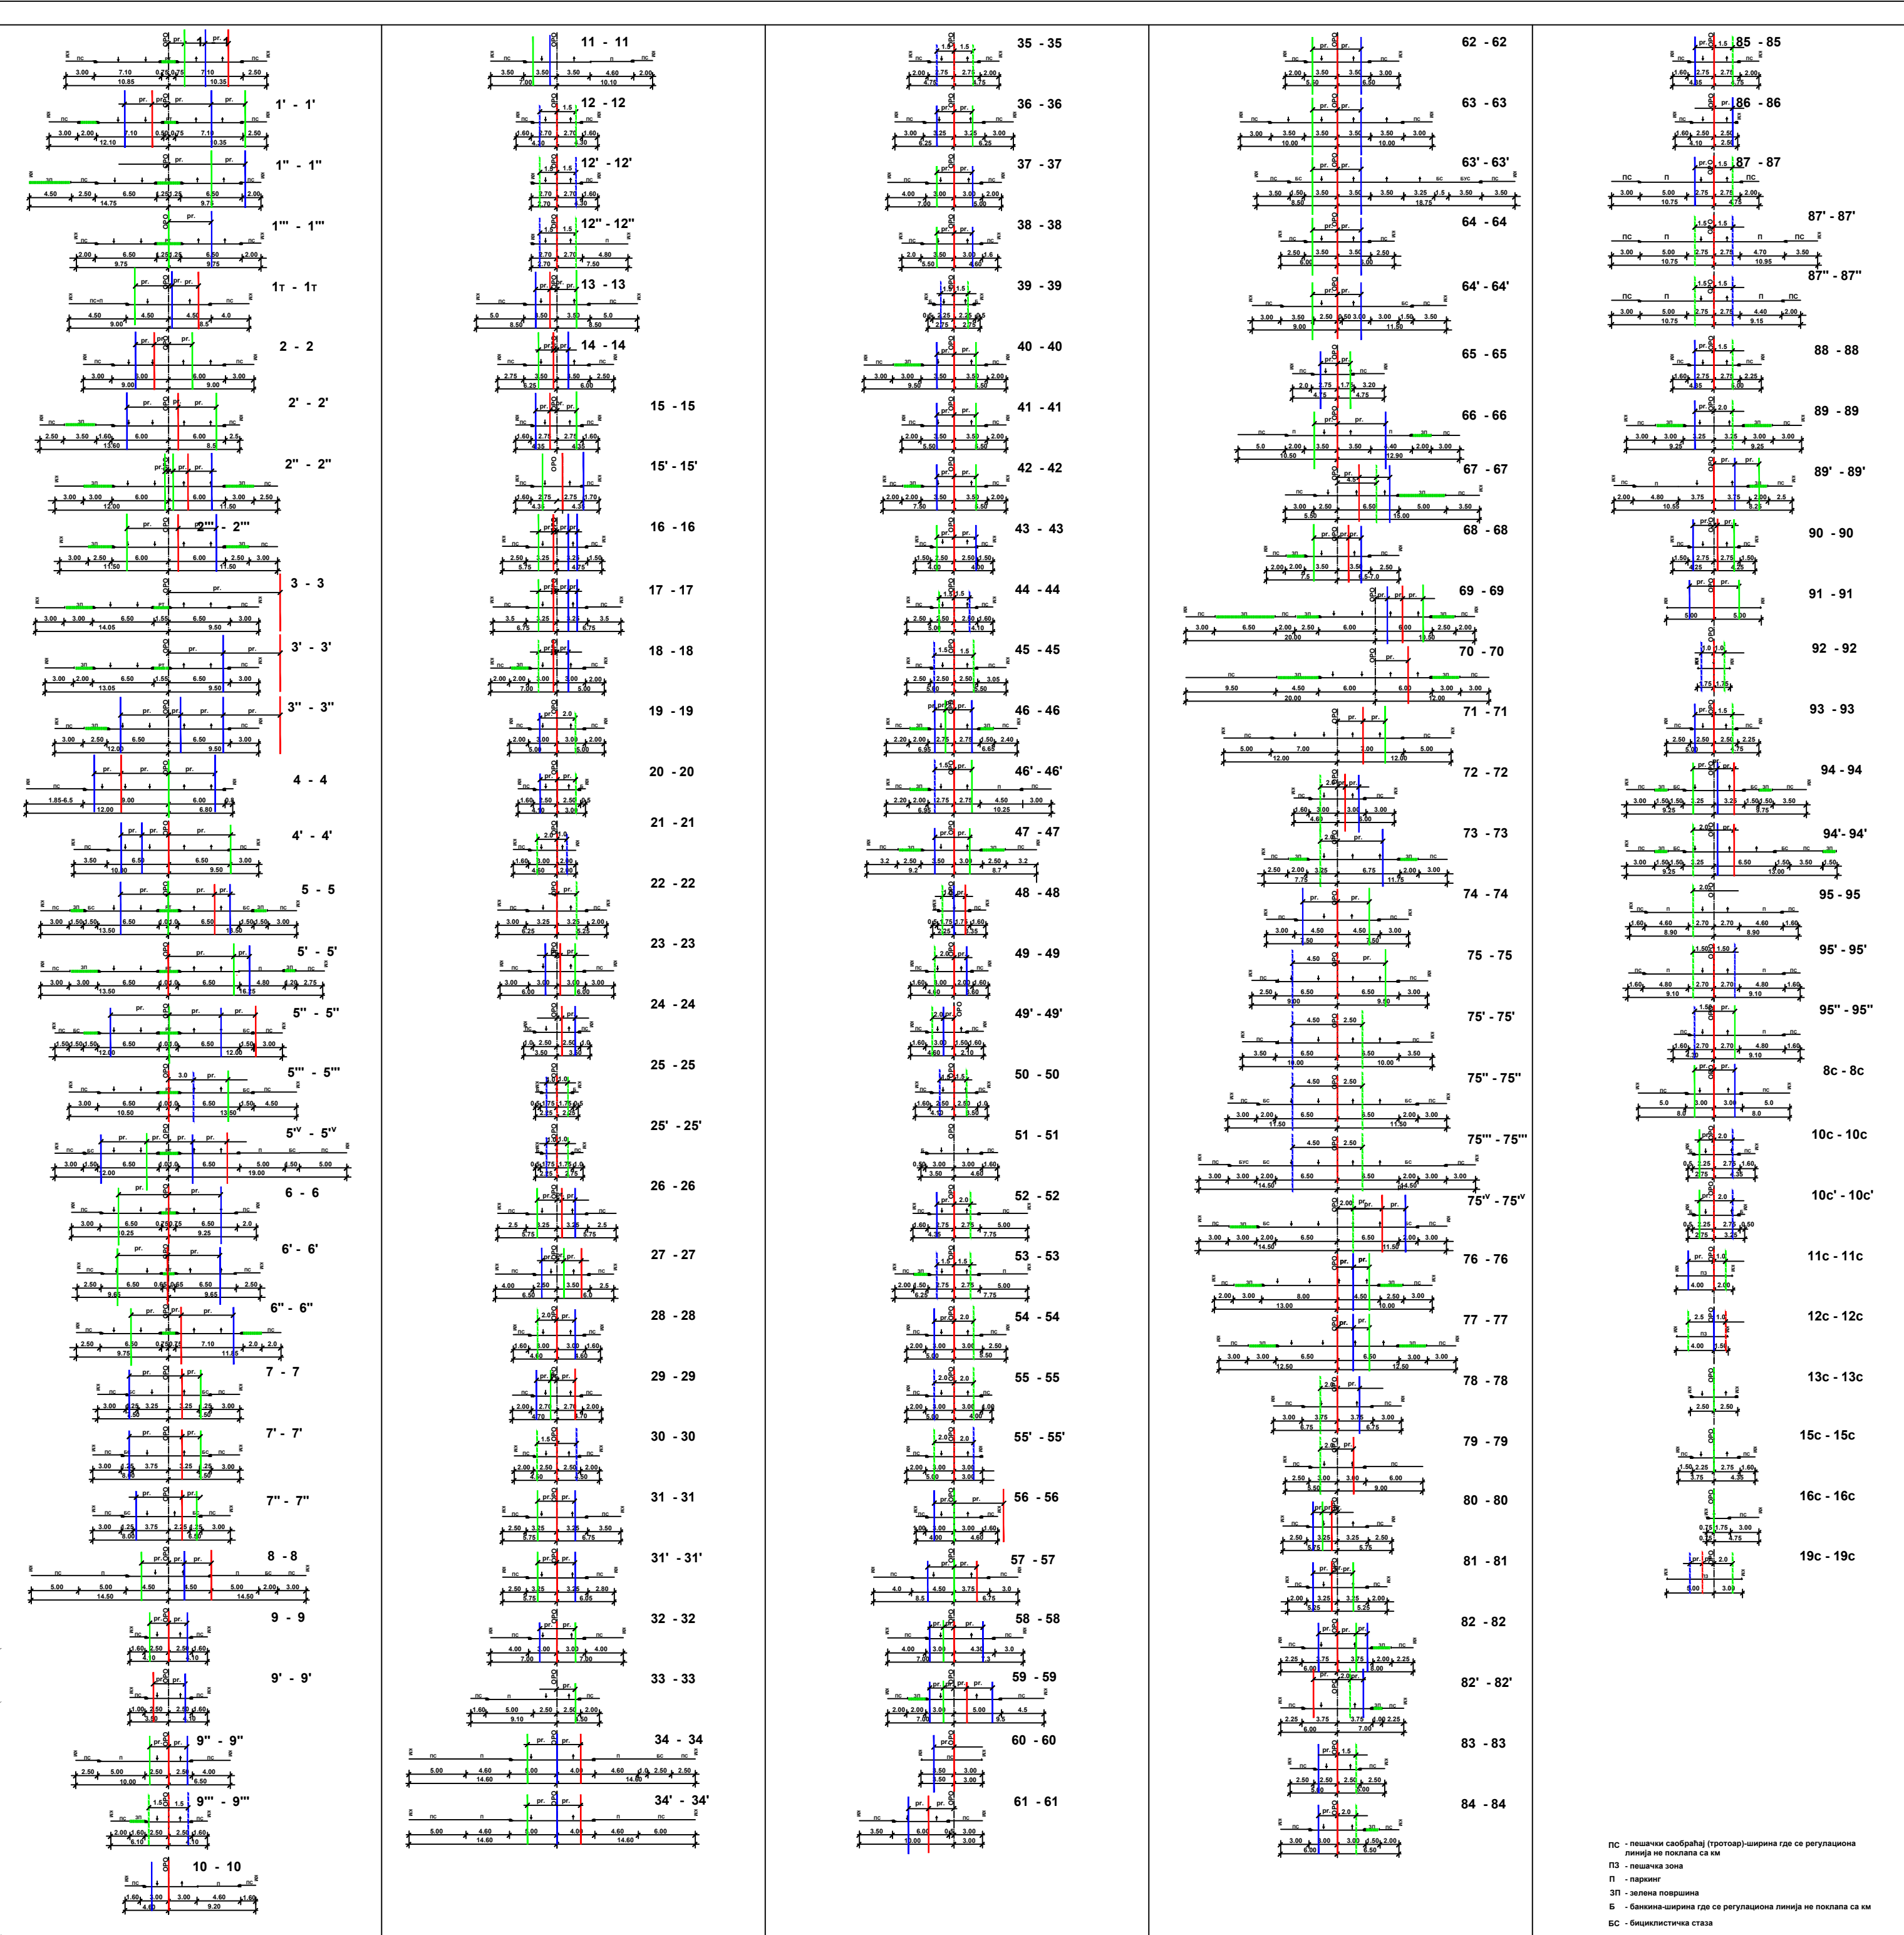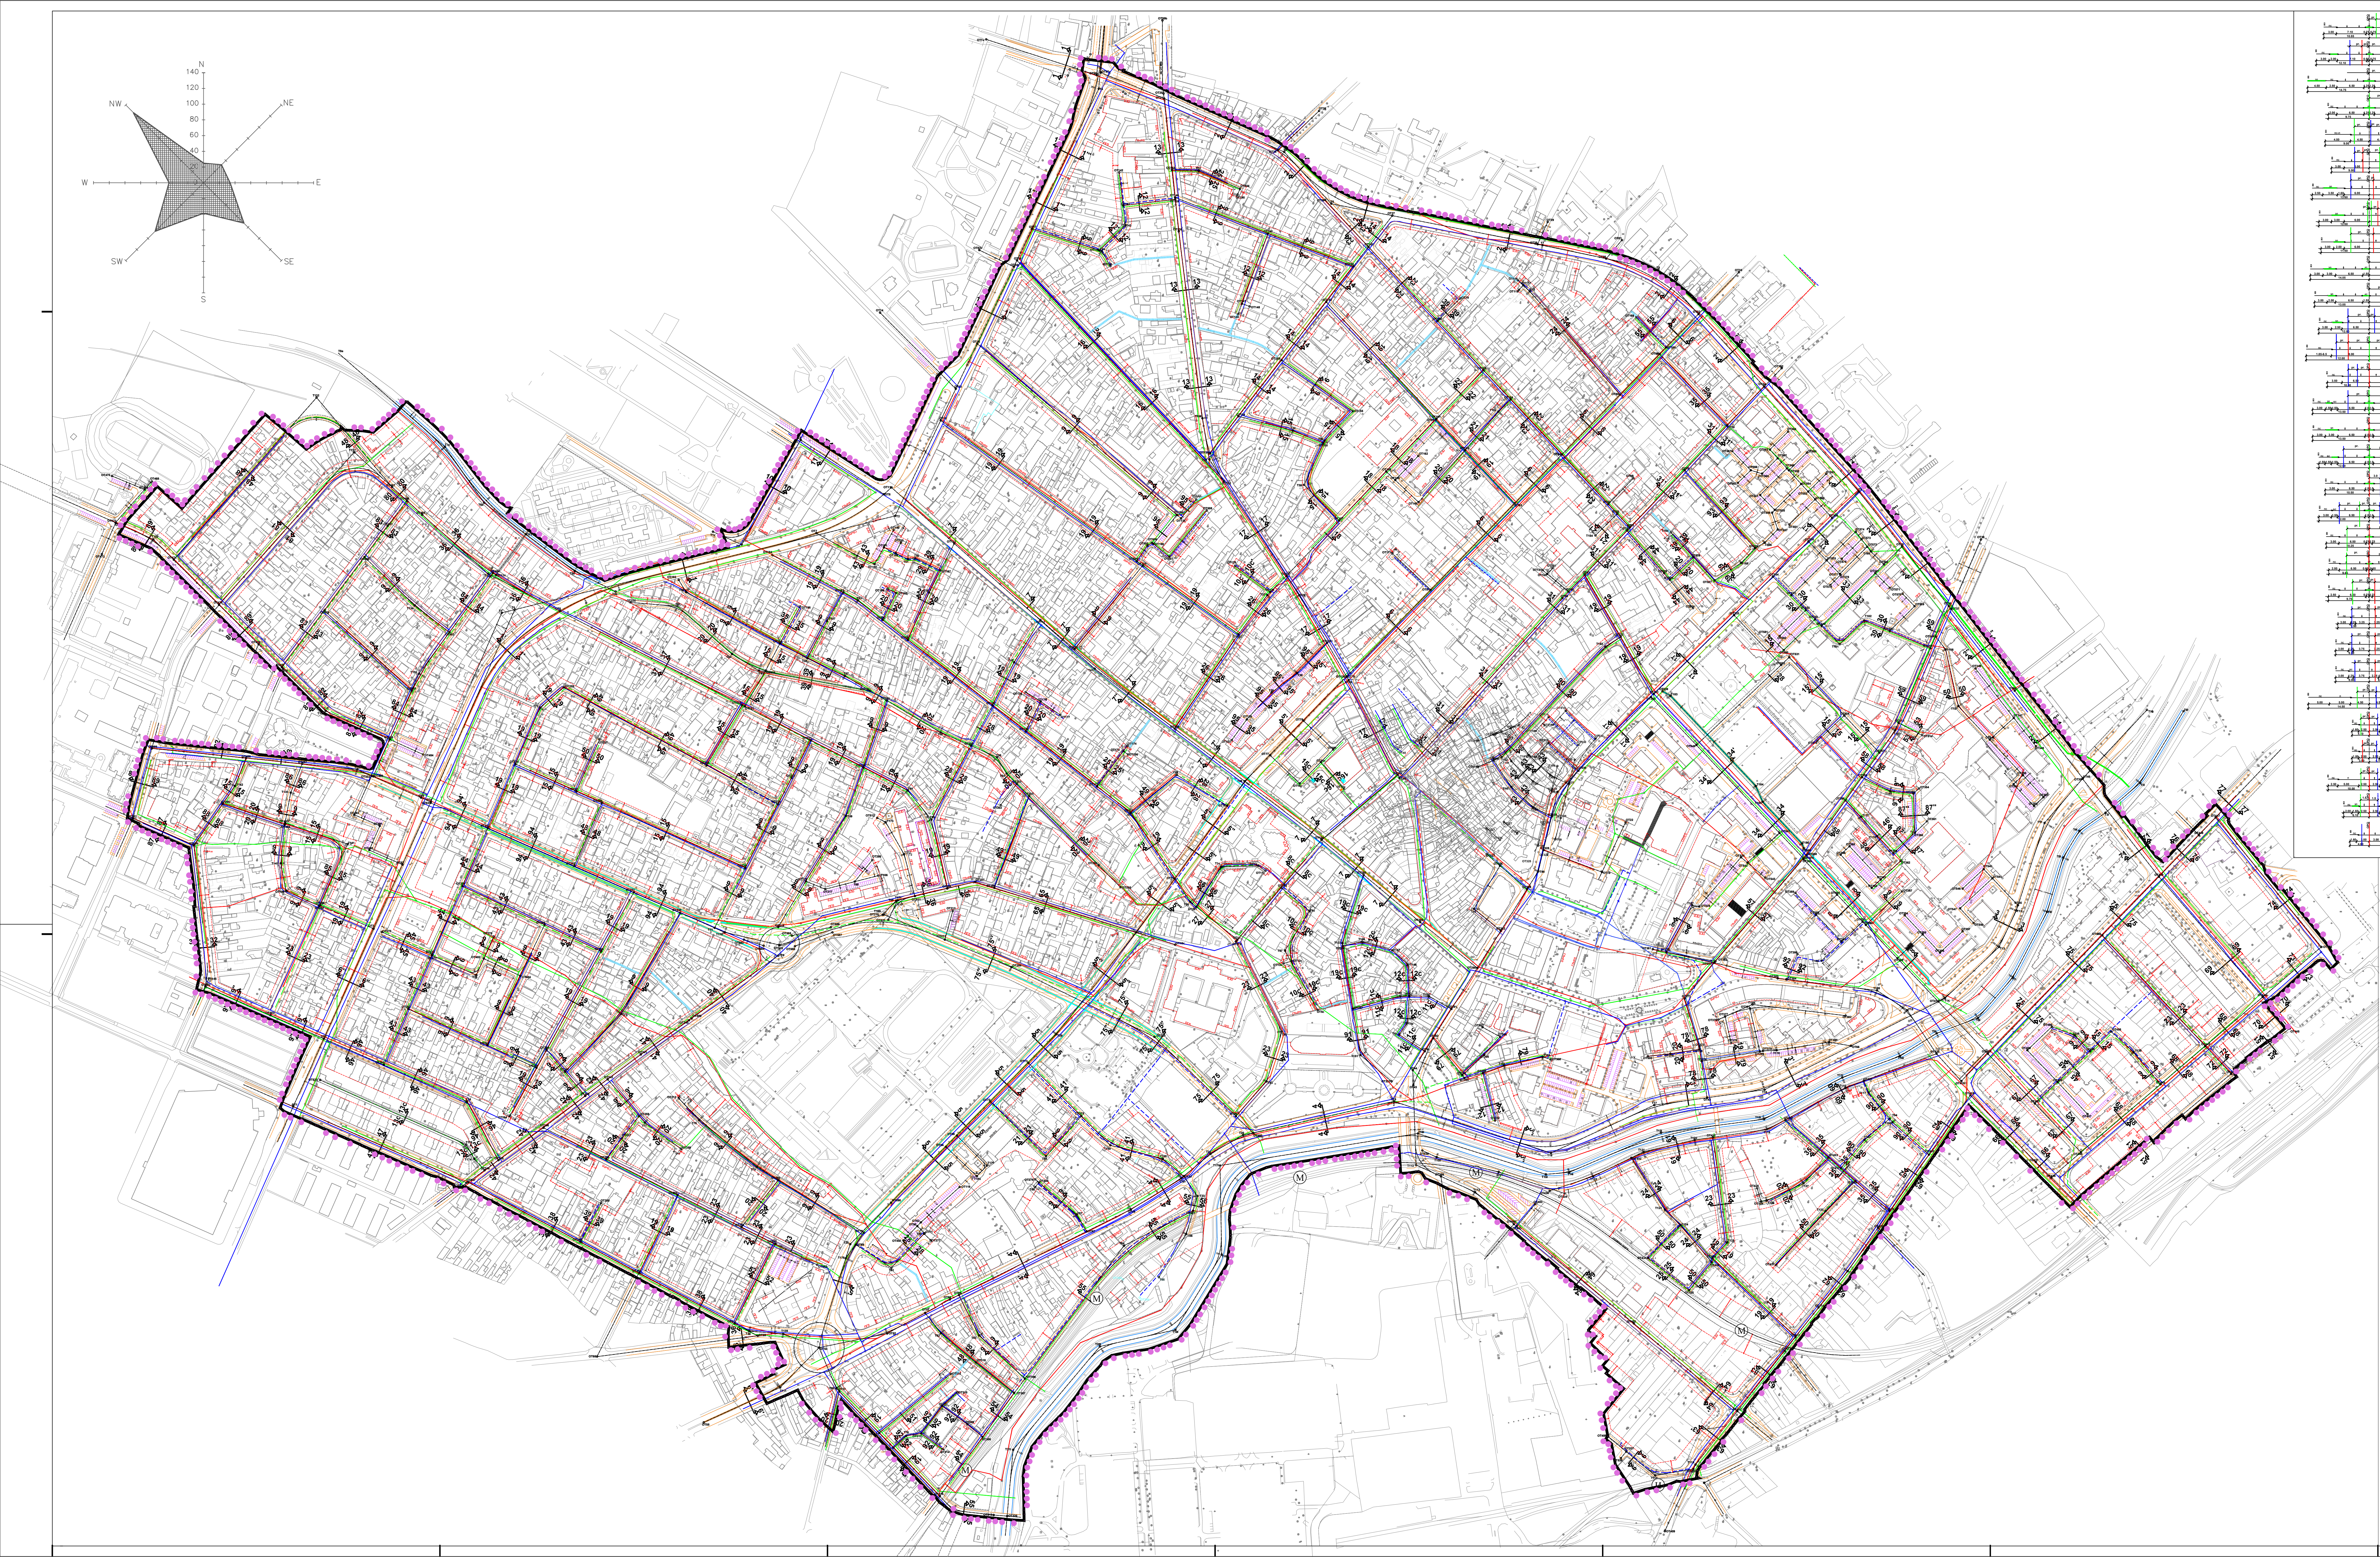

- ПОСТОЈЕЋЕ ВОДОВОДНЕ ЛИНИЈЕ
- ПЛАНИРАНЕ ВОДОВОДНЕ ЛИНИЈЕ
- ПОСТОЈЕЋА ФЕКАЛНА КАНАЛИЗАЦИЈА
- ПЛАНИРАНА ФЕКАЛНА КАНАЛИЗАЦИЈА
- ПОСТОЈЕЋА КИШНА КАНАЛИЗАЦИЈА
- ПЛАНИРАНА КИШНА КАНАЛИЗАЦИЈА



ГРАД КРАГУЈЕВАЦ

ЛЕГЕНДА:

- Граница обухвата Друге измене и допуна Плана генералне регулације "Центар - Стара варош" у Крагујевцу
- УРБАНИСТИЧКА РЕГУЛАЦИЈА
- РЕГУЛАЦИОНА ЛИНИЈА
- РЕГУЛАЦИОНА ЛИНИЈА-КАТАСТАРСКА ГРАНИЦА ПАРЦЕЛЕ
- ИВИЧЊАЦИ
- ОСОВИНА САОБРАЋАЈНИЦА
- КМТ КАТАСТАРСКА МЕЊНА ТАЧКА
- ГРАЂЕВИНСКА ЛИНИЈА
- ПГП ПОСТОЈЕЋА ГРАЂЕВИНСКА ЛИНИЈА
- ГП-РП ГРАЂЕВИНСКА ЛИНИЈА НА РЕГУЛАЦИОНОЈ ЛИНИЈИ
- 0.00 НИВЕЛАЦИОНИ ЕЛЕМЕНТИ

РЕГУЛАЦИОНЕ ЛИНИЈЕ:
Регулационе линије су одређене границама катастарских парцела свака од је то приказано на графичком прилогу. Дато ширине пешачког стаза и друге елементе карактеристичних профила улази на тим местима је променљива и дефинисана са бројним пројектима тес саобраћајница.

РЕГУЛАЦИОНЕ ЛИНИЈЕ:
Регулационе линије које се на графичком прилогу не показују са границама катастарских парцела одређене су великом карактеристичног профила, који се, координатама тачака регулације или линијама између последњих катастарских међних тачака (пог).

ГРАЂЕВИНСКЕ ЛИНИЈЕ:
Код постојећих објеката учесници у катастру непокретности, чије део у ширини до 14 пролази преко грађевинске линије на графичком прилогу дефинисана котацијом, за потребе тог објекта (реконструкције, адаптације и сл.) грађевинске линије одговара постојећој грађевинској линији (ПГП).

ПЕШАЧКИ КОРИДОРИ ЈАВНОГ КАРАКТЕРА:
Простори које је потребно формирати као мале пешачке променале у оквиру остале намене приликом трансформације градског тлава (прилази објеката из А категорије у спроведној) минимална ширина пешачког коридора је 1,50м, материјализацијом и нивелацијом решеним обезбедити несметано кретање самим лицима.

ДРУГА ИЗМЕНА И ДОПУНА ПЛАНА ГЕНЕРАЛНЕ РЕГУЛАЦИЈЕ "ЦЕНТАР - СТАРА ВАРОШ" У КРАГУЈЕВЦУ



ЈП "УРБАНИЗАМ" - КРАГУЈЕВАЦ

Јавно предузеће "УРБАНИЗАМ" - Крагујевац

ПЛАН ИНФРАСТРУКТУРЕ - ХИДРОТЕХНИЧКЕ ИНСТАЛАЦИЈЕ

Град Крагујевац, Градско управно за развој и инвестиције

Наташа Урошевић, дип.инж.арх.

Бранислав Милошевић, дип.инж.инк.

Мирјана Тиховић, дип.инж.арх.

Иван Стојановић, дип.инж.инк.

Датум: 01. Јуни 2025.

Масштаб: 1:2500.



ГРАД КРАГУЈЕВАЦ

ЛЕГЕНДА:

1. НЕПОКРЕТНА КУЛТУРНА ДОБРА ОД ИЗУЗЕТНОГ ЗНАЧАЈА

- 1.1. СПОМЕНИЦИ КУЛТУРЕ И ПРОСТОРНЕ КУЛТУРНО - ИСТОРИЈСКЕ ЦЕЛИНЕ
1.1.1. КУЋА У УЛИЦИ СВЕТОЗАРА МАРКОВИЋА БР 23
1.1.2. КУЋА СВЕТОЗАРА МАРКОВИЋА - КУЋА ПРОТЕ МИЛОЈА БАЈКАТАРЕВИЋА
1.2. ЗГРАДА ОПРЕМНОГ СУДА
1.3. КОМПЛЕКС ВОЈНО - ТЕХНИЧКОГ ЗАВОДА У КРАГУЈЕВЦУ

2. НЕПОКРЕТНА КУЛТУРНА ДОБРА ОД ВЕЛИКОГ ЗНАЧАЈА

- 2.1. ЗГРАДА ЗВАНА „АМЦИН КОНАК“
2.2. КНЕЗ МИХАИЛОВ КОНАК
2.3. ЗГРАДА ГИМНАЗИЈЕ
2.4. ПРОСТОРНЕ КУЛТУРНО - ИСТОРИЈСКЕ ЦЕЛИНЕ
СТАРО ГРАДСКО ЈЕЗГРО

3. НЕПОКРЕТНА КУЛТУРНА ДОБРА

- 3.1. СПОМЕНИЦИ КУЛТУРЕ
3.1.1. ЗГРАДА ТУЦАКОВИЋА, УЛ. КНЕЗА МИХАИЛА 13А (НЕКАДА УЛИЦИ ЈНА БР 11)
3.1.2. КУЋА У УЛИЦИ СВЕТОЗАРА МАРКОВИЋА БР 5 - ПАЦИРАЧЕВА КУЋА
3.1.3. КУЋА У УЛИЦИ СВЕТОЗАРА МАРКОВИЋА БР 9 - КУЋА ДР. КОПОВИЋА
3.1.4. КУЋА У УЛИЦИ СВЕТОЗАРА МАРКОВИЋА БР 17, САДА БР. 15
3.1.5. КУЋА У УЛИЦИ СВЕТОЗАРА МАРКОВИЋА БР 19, САДА БР. 17 - ДЕНИН КОНАК
3.1.6. КУЋА У УЛИЦИ СВЕТОЗАРА МАРКОВИЋА БР 69
3.1.7. ЗГРАДА У УЛИЦИ МАРШАЛА ТИТА БР 121
3.1.8. КУЋА УЛИЦА КРАЉА АЛЕКСАНДРА I КАРАЂОРЂЕВИЋА БР 21
3.1.9. КУЋА УЛИЦА КРАЉА АЛЕКСАНДРА I КАРАЂОРЂЕВИЋА БР 21
3.1.10. СТАРА ШКОЛА У КРАГУЈЕВЦУ У УЛИЦИ МИЛОВАН ГУШИЋА
3.1.11. БЕТОНСКИ ПЕШАНИКИ МОСТ ПРЕКО ПЕПЕНИЦЕ
3.1.12. ПУЊНИ МОСТ БРОЈ ЈЕДАН ПРЕКО ПЕПЕНИЦЕ
3.1.13. ПУЊНИ МОСТ БРОЈ ДВА ПРЕКО ПЕПЕНИЦЕ
3.1.14. КУЋА У УЛИЦИ КРАГУЈЕВАНОГ ОКТОБРА БР 116
3.1.15. КУЋА УЛИЦА КРАЉА АЛЕКСАНДРА I КАРАЂОРЂЕВИЋА БР 62
3.1.16. КУЋА ПРЕДЈУМАНА МИЛОВАН ГУШИЋА
3.1.17. КУЋА ПРЕДЈУМАНА МИЛОВАН ГУШИЋА
3.1.18. СПОМЕНИК ПАЛИМ ШУМАДИНЦИМА
3.1.19. КУЋА У УЛИЦИ ТАНАСКА РАЈИЋА БР 52
3.1.20. ЛЕТАК СЛИКАЧЕ ЉУБИЋЕ ФИЛИПОВИЋ
3.1.21. ВАТРОГАСНИ ДОМ - УЛИЦА МИЛОЈА ПАВЛОВИЋА БР 1
3.1.22. САСОБНА ЦРКВА УСПЕЊА ПРЕСВЕТЕ БОГОРОДИЦЕ
3.1.23. ЗГРАДА ДЕЧЕ БИБЛИОТЕКЕ - УЛИЦА МИЛОВАН ГУШИЋА БР. 44
3.1.24. ЗГРАДА „УРЕДА“

4. ДОБРА КОЈА УЖИВАЈУ ПРЕДХОДНУ ЗАШТИТУ

- 4.1. ПРОСТОРНО КУЛТУРНО-ИСТОРИЈСКЕ ЦЕЛИНЕ
СТАРО ГРАДСКО ЈЕЗГРО - ШИРИ ОБУХВАТ ЗАШТИТЕ -

5. ЈАВНИ СПОМЕНИЦИ

- 5.1.1. ТРГ КРАЉА ПЕТРА I КАРАЂОРЂЕВИЋА
5.1.2. СПОМЕНИК НАРОДНИХ ХЕРОЈА НА ТРГУ КОД КРАСТА
5.1.3. СПОМЕНИК ВУКУ КАРАЏИЋУ НА „БАЧКОМ ТРГУ“
5.1.4. СПОМЕНИК ЈОАКИМА ВУЈИЋА ИСПРЕД ПОЗОРИШТА
5.1.5. СПОМЕНИК ЈОВАНУ РИСТИЋУ НА ТРГУ ИСПРЕД УЛИЦЕ ЈОВАНА РИСТИЋА
5.1.6. СПОМЕНИК „ЦРВЕНИ БАЈАК“
5.1.7. СПОМЕНИК „ЛОСТ“ НА ТРГУ МАДА БАГА
5.1.8. СПОМЕН - ОБЕЛЕЖЈЕ У ПАРКУ ИСПРЕД НАРОДНОГ МУЗЕЈА
5.1.9. РАДНИКОВИЋИ СПОМЕНИК У ПАРКУ ИСПРЕД НАРОДНОГ МУЗЕЈА
5.1.10. СПОМЕНИК МИЛОШУ ОБЕРНОВИЋУ У ПАРКУ ИСПРЕД НАРОДНОГ МУЗЕЈА
5.1.11. СПОМЕНИК РАДОМИРУ ПУТНИКУ ИСПРЕД ЗГРАДЕ ОКУЖНОГ СУДА
5.1.12. СПОМЕН ОБЕЛЕЖЈЕ ГРОМ РАЈИЋЕ И ПРВОЈ ШКОЛСКОЈ ПРОСЛАВИ СВ САВЕ
5.1.13. СПОМЕНИК „УСПЕЊЕ“ НА ТРГУ ИСПРЕД РОБНЕ КУЋЕ

5.2. СПОМЕНИ БИСТЕ

- 5.2.1. СПОМЕН БИСТА СВЕТОЗАРА МАРКОВИЋА ИСПРЕД ОШ „СВЕТОЗАРА МАРКОВИЋ“
5.2.2. СПОМЕН БИСТА РАДОЈА ДОМАНОВИЋА ИСПРЕД ОШ „РАДОЈЕ ДОМАНОВИЋ“
5.2.3. СПОМЕН БИСТА АНДРЕ МАРИНОВИЋА ИСПРЕД ОШ „РАДОЈЕ ДОМАНОВИЋ“
5.2.4. СПОМЕН БИСТА МИЛУТИНА ТОДОРОВИЋА ИСПРЕД ОШ „МИЛУТИН И ДРАГИЋА ТОДОРОВИЋ“
5.2.5. СПОМЕН БИСТА МОМЕ СТАНОЛОВИЋА ИСПРЕД ОШ „МОМА СТАНОЛОВИЋ“
5.2.6. СПОМЕН БИСТА ЗОРЕ РАДОЈИЋИЋ ИСПРЕД ОШ „МОМА СТАНОЛОВИЋ“
5.2.7. СПОМЕН БИСТА БОЖИКАРА ПЕТРОВИЋА НА СЕВЕРУ У БРВОЈИЦИ
5.2.8. СПОМЕН БИСТА ВУКА КАРАЏИЋА У ПАРКУ КОД НАРОДНОГ МУЗЕЈА
5.2.9. СПОМЕН БИСТА ТРИШЕ КАДРОВИЋА У МАЛОМ ПАРКУ
5.2.10. СПОМЕН БИСТА ВИТЕ ЈАНЈИЋА У ПАРКУ ИСПРЕД СТУДЕНТОКОГ ДОМА
5.2.11. СПОМЕН БИСТА ДР МИХАИЛА ИЛИЋА ИСПРЕД ЗГРАДЕ ОКУЖНОГ СУДА
5.2.12. СПОМЕН БИСТА КАЗИМИРА ВЕЉКОВИЋА ИСПРЕД УПРАВНЕ ЗГРАДЕ
5.2.13. СПОМЕН БИСТА РАДОМИРА ПУТНИКА ИСПРЕД КАСАРНЕ „РАДОМИР ПУТНИК“

5.3. СПОМЕНИ ПЛОЧЕ

- 5.3.1. СПОМЕН ПЛОЧА НА ФАСАДИ ЗГРАДЕ КАФАНЕ „МОСКВА“
5.3.2. СПОМЕН ПЛОЧА НА ЗГРАДИ „УГОШАЊЕ“
5.3.3. СПОМЕН ПЛОЧА НА ФАСАДИ ГОСТИНИЈЕ „КОНАК“
5.3.4. СПОМЕН ПЛОЧА НА ФАСАДИ ЗГРАДЕ БИОСКОПА „РАДНИК“
5.3.5. СПОМЕН ПЛОЧА НА ФАСАДИ ПРОДАВНИЦЕ „ПРВИ МАЛ“ ПИРОТ
5.3.6. СПОМЕН ПЛОЧА ПОСВЕЋЕНА НАРОДНОМ ХЕРОЈУ ДУШАНУ ДУГАЛИЋУ
5.3.7. УЛИЦА ДР НИКЛЕ КОПОВИЋА БР 41
5.3.8. СПОМЕН ПЛОЧА НА КЊИЖАРИ „ВУК КАРАЏИЋ“ САДА „АЛТИНА“
5.3.9. СПОМЕН ПЛОЧА НА ЗГРАДИ ОСНОВНЕ ШКОЛЕ „МОМА СТАНОЛОВИЋ“
5.3.10. СПОМЕН ПЛОЧА НА КУЋИ У КОЈОЈ ЈЕ ПОТВРЕДНО СТАНОВАО РАДОМИР ПУТНИК У
ИСТОЈНОЈ УЛИЦИ

6. ОБЈЕКТИ И ПРОСТОРИ ПРЕДВИЂЕНИ ЗА ПОКРЕТАЊЕ ПОСТУПАКА ЗА УТВРЂИВАЊЕ

- 6.1. ПОЈЕДИНАЧНИ ОБЈЕКТИ
6.1.1. КУЋА У УЛ. ВОЈВОДЕ ПУТНИКА БР 4
6.1.2. КУЋА У УЛ. КРАЉА АЛЕКСАНДРА I КАРАЂОРЂЕВИЋА БР 65 (69)
6.1.3. КУЋА У УЛ. МИЛОВАН ГУШИЋА БР 18
6.1.4. КУЋА У УЛ. МИЛОВАН ГУШИЋА БР 20
6.1.5. ОБЈЕКАТ У УЛ. СВЕТОЗАРА МАРКОВИЋА БР 23 - ЖЕНСКИ ДИСПАНЗЕР
6.1.6. КУЋА У УЛ. НИКОЛЕ ПАШИЋА БР 33 - АЕРО КЛУБ - КУЋА БОЈАЏИЋА

ГРАДИТЕЉСКО НАСЛЕЂЕ У КОНТАКТНИМ ЗОНАМА ОБУХВАТА ПЛАНА:

- 1.2.1. КОМПЛЕКС ВОЈНО - ТЕХНИЧКОГ ЗАВОДА У КРАГУЈЕВЦУ
2.1. ЗНАМЕНИТО МЕСТО СПОМЕН ПАРК „КРАГУЈЕВАНИ ОКТОБАР“ У ШУМАРИЦАМА
3.1. КОМПЛЕКС „СОКОЛАН“ У СТАРОЈ РАДНИЧКОЈ КОЛОНИЈИ
6.2. СТАРА ВОЈНА КОЛОНИЈА
6.3. СТАРА УЧИТЕЉСКА ШКОЛА - САДА ПМФ

- ГРАНИЦА ОБУХВАТА ПЛАНА
1. НЕПОКРЕТНА КУЛТУРНА ДОБРА ОД ИЗУЗЕТНОГ ЗНАЧАЈА
2. НЕПОКРЕТНА КУЛТУРНА ДОБРА ОД ВЕЛИКОГ ЗНАЧАЈА
3. НЕПОКРЕТНА КУЛТУРНА ДОБРА
4. ДОБРА КОЈА УЖИВАЈУ ПРЕДХОДНУ ЗАШТИТУ
5. ЈАВНИ СПОМЕНИЦИ
6. ОБЈЕКТИ И ПРОСТОРИ ПРЕДВИЂЕНИ ЗА ПОКРЕТАЊЕ ПОСТУПАКА ЗА УТВРЂИВАЊЕ

УСЛОВИ ЗАШТИТЕ ПРИРОДЕ

- ДРЕВЕ У ДВОРИШТУ ОШ 21. ОКТОБАР - ЗИМОВАЛИШТЕ
СТРОГО ЗАШТИЋЕНЕ ВРСТЕ СОВЕ УТИНЕ АБО ОШС

ЗОНЕ ОГРАНИЧЕНЕ И КОНТРОЛИСАНЕ ГРАЂИЈЕ

- ЗОНА ОГРАНИЧЕНЕ ГРАЂИЈЕ
ЗОНА КОНТРОЛИСАНЕ ГРАЂИЈЕ
ПОПЛАВНИ ТАЛАС (ГРАНИЦА ПЛАВНЕ ЗОНЕ ВЕЛИКИХ ВОДА
ПОВРАТНОГ ПЕРИОДА 100 ГОДИНА)
ГРАНИЦА ЗАШТИТНОГ ПОЈАСА ПУТЕ

ДРУГА ИЗМЕНА И ДОПУНА ПЛАНА ГЕНЕРАЛНЕ РЕГУЛАЦИЈЕ
"ЦЕНТАР - СТАРА ВАРОШ" У КРАГУЈЕВЦУ

ЈП "УРБАНИЗАМ" - КРАГУЈЕВАЦ

ИНВЕСТИТОР И
ОДРЕЂИВАЧ
ОБЈЕКТА

ГРАД КРАГУЈЕВАЦ, Градска управа за развој и инвестиције

Јавно предузеће "УРБАНИЗАМ" - Крагујевац

КАРТА ЗАШТИТЕ И ОГРАНИЧЕЊА

ОДРЕЂИВАЧ
ОБЈЕКТА

Технички надзор, пројекатски надзор


Урадионица

Марија Тодоровић, дипломирани архитекта

Н.З. архитекта

Лазар Стојановић, дипломирани архитекта

ГРАДНИСКИ ПРОЈЕКАТ БР 08 ПРОЈЕКАТ 01 ДАТУМ XII 2023. РАЗМЕР 1:2500

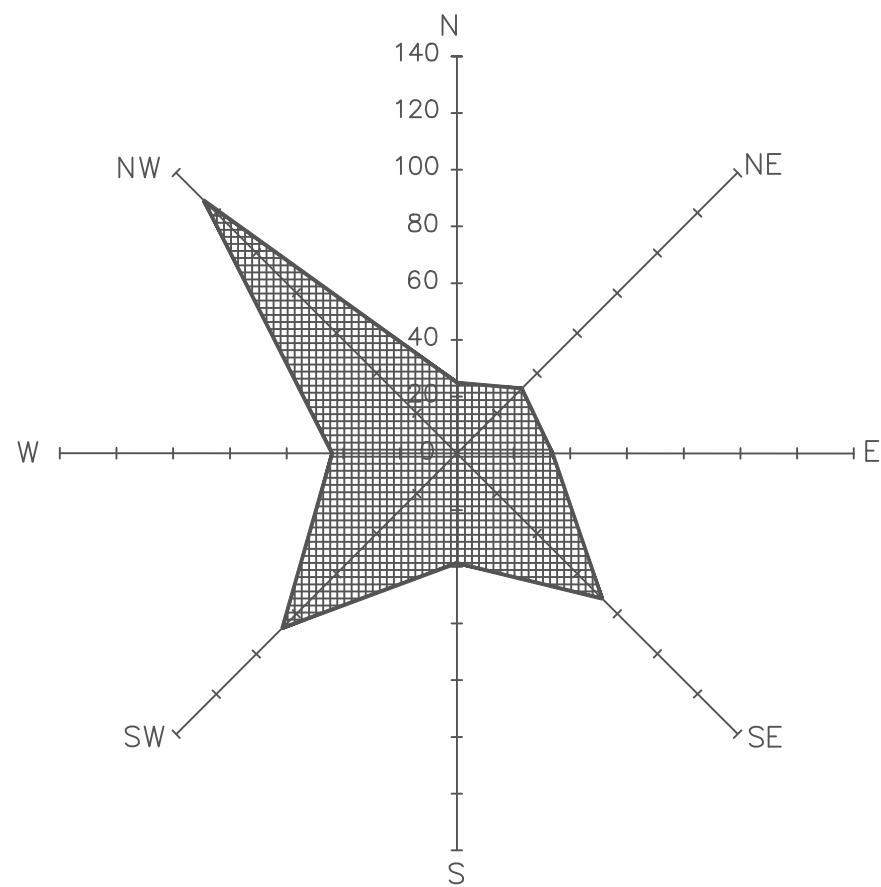

ПГР ДОБРЕ ВОДЕ - БУБАЊ

ПГР ИНДУСТРИСКА
ЗОНА И ЗОНЕ
ПОСЛОВАЊА


ПГР ЕРДОГЛИЈА
- БАГРЕМАР

ПГР ПАЛИЛУЛЕ

ПГР НОВА КОЛОНИЈА - ПИВАРА

ПГР БЕЛОШЕВАЦ - ЖДРАЉИЦА

ПГР ВАШАРИШТЕ

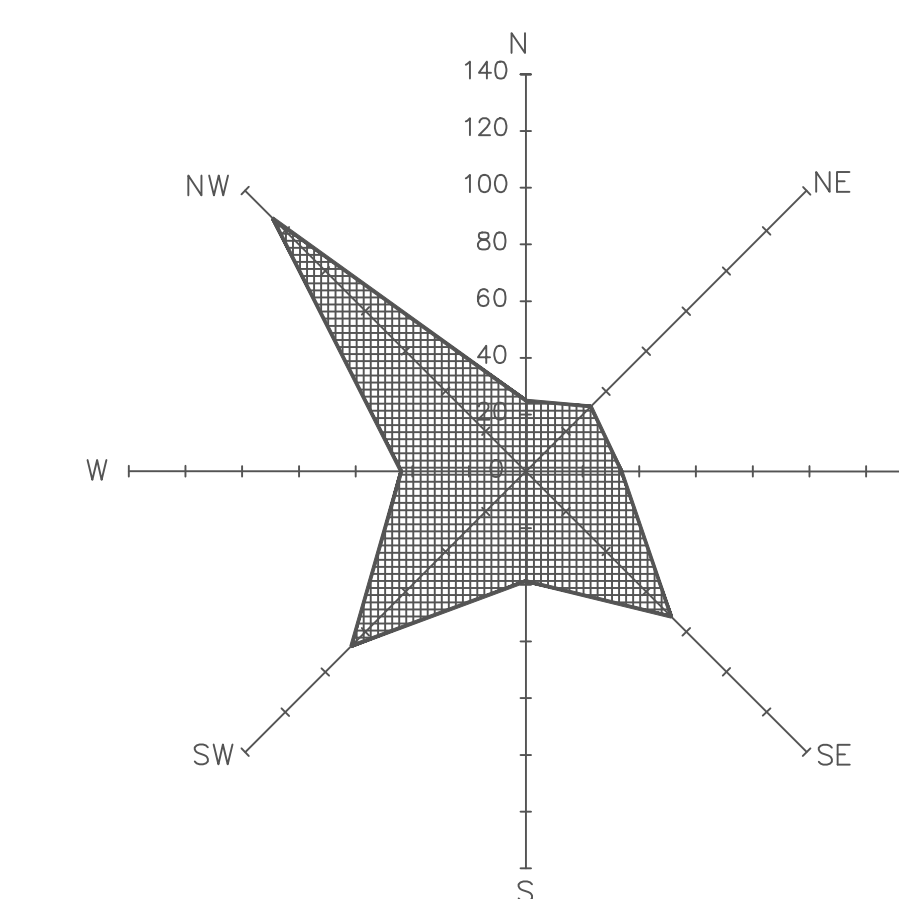

ПГР ВАШАРИШТЕ

ПГР ДОБРЕ ВОДЕ - БУБАЊ

**ПГР ИНДУСТРИСКА
ЗОНА И ЗОНЕ
ПОСЛОВАЊА**

ПГР ЕРДОГЛИЈА - БАГРЕМАР

ПГР ПАЛИЛУЛЕ

ПГР БЕЛОШЕВАЦ - ЖДРАЉИЦА

ПГР НОВА КОЛОНИЈА - ПИВАРА

- Граница обухвата плана
- СТЕЧЕНЕ ОБАВЕЗЕ - ДЕО ПЛАНА ДЕТАЉНЕ РЕГУЛАЦИЈЕ КОЈИ СЕ ПРИМЕЊУЈЕ
- ПЛАН ДЕТАЉНЕ РЕГУЛАЦИЈЕ СТАМБЕНОГ БЛОКА КОЛОНИЈА - ЗИДАНЕ БАРАКЕ
"Службени лист града Крагујевца" Број 7/07
- ОБАВЕЗНА ИЗРАДА
ПЛАНА ДЕТАЉНЕ РЕГУЛАЦИЈЕ

ОБАВЕЗНА ИЗРАДА ПЛАНОВА ДЕТАЉНЕ РЕГУЛАЦИЈЕ ЗА ЗОНЕ УРБАНЕ ОБНОВЕ-ЦЕЛИНЕ СА НЕПОКРЕТНИМ КУЛТУРНИМ ДОБРИМА, У ЗАШТИЂЕНОЈ ОКОЛИНИ НЕПОКРЕТНИХ КУЛТУРНИХ ДОБАРА КАО И У ЗОНИ ОКРУМЕЊА НЕПОКРЕТНИХ КУЛТУРНИХ ДОБАРА УНУТАР БЛОКА ЧИЈА ЈЕ ТРАНСФОРМАЦИЈА ОД НЕПОСРЕДНОГ УТИЦАЈА НА КУЛТУРНО ДОБРО

1. НЕПОКРЕТНА КУЛТУРНА ДОБРА ОД ИЗUZETНОГ ЗНАЧАЈА СА ОКОЛИНОМ
 2. НЕПОКРЕТНА КУЛТУРНА ДОБРА ОД ВЕЛИКОГ ЗНАЧАЈА СА ОКОЛИНОМ
 3. НЕПОКРЕТНА КУЛТУРНА ДОБРА СА ОКОЛИНОМ

НАПОМЕНА: ОЗНАКЕ SVИХ ЗАШТИЋЕНИХ ЗОНА И ОБЈЕКТА ДАТЕ СУ НА ГРАВИЧНОЈ ПЛУНИ БР. 4 КУРТА ЗАШТИТЕ

 4. ДОБРА КОЈА УЖИВАЈУ ПРЕТХОДНУ ЗАШТИТУ

5. ОБЈЕКТИ И ПРОСТОРИ ЗА КОЈЕ СЕ ПРЕДВИДА ПОКРЕЋАЊЕ ПОСЛУЖБА ЗА УТВРЂИВАЊЕ

ОБАВЕЗНА ИЗРАДА ПЛАНА ДЕТАЉНЕ РЕГУЛАЦИЈЕ У СЛУЧАЈУ ПРОМЕНЕ НАМЕНЕ

ОБАВЕЗНА ИЗРАДА УРБАНИСТИЧКОГ ПРОЈЕКТА

НАПОМЕНА: *Израда урбанистичког пројекта је обавезна за изградњу*

Није обавеза израда урбанистичког пројекта за интервенције на јавним и осталим површинама и објектима које обухватају:

- реконструкцију, санацију, адаптацију (ове интервенције у складу са Законом Члан 145. Закона о планирању и изградњи („Службени гласник Републике Српске“ бр. 2208, 18109-измена, 14010-измена УС, 21119-измена, 42113-измена УС, 50113-измена УС, 148113-измена УС, 164114, 164114, 83118, 31119, 31119-државан, 920, 50221, 62222 и 91225) орогно грађевинарских интервенције на техничко-технолошког унапређењу објекта без повећања волумена објекта и промене доминатног стилог објектована

- уклањање препрека кретању особа са инвалидитетом (што подразумева и хоризонталне и вертикалне комуникације) грађења лифтова, платформи и рампи испред Плана дефинисане грађевинске линије
 - грађевинске интервенције у циљу спроводене мера енергетске ефикасности или противпожарне заштите објекта.
 Израда Плана детаљне регулације за реализацију саобраћајнице - Улица Стојана Протића

☐ ДИРЕКТНО СПРОВОЂЕЊЕ ПЛАНА
ИЗУЗЕВ АКО ПРЕТХОДНИМ СТАВОВИМА И ПРАВИЛИМА УРЕЂАЊА И
ГРАЂЕЊА НИЈЕ ДРУГАЧИЈЕ ДЕФИНИСАНО

ДРУГА ИЗМЕНА И ДОПУНА ПЛАНА ГЕНЕРАЛНЕ РЕГУЛАЦИЈЕ
"ЦЕНТАР - СТАРА ВАРОШ" У КРАГУЈЕВЦУ

ЈП "УРБАНИЗАМ" - КРАГУЈЕВАЦ
Ул. Краља Петра I бр. 23 34000 Крагујевац www.urbanizam.co.rs

INVESTITOR I POSREDOVAČ	GRAD KRAGUJEVAČ, Gradska uprava za razvoj i investicije
POSREDOVAČ	Javno preduzeće "UREMI2AM" - Kragujevac

НАЗИВ ПРАВИЛНОГ ПРИЛОГА	КАРТА СПРОВОЂЕЊА
-------------------------	------------------



