



Скица 1.1 - Ширина приступа парцеле и функционална ширина парцеле

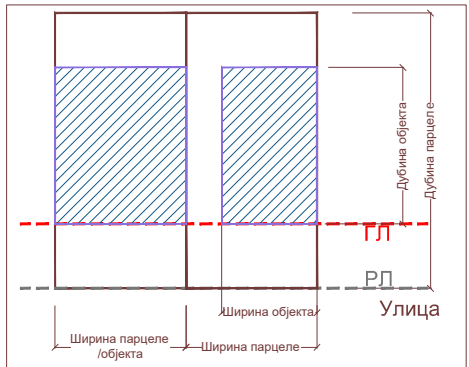


Скица 1.2 - Димензије парцеле

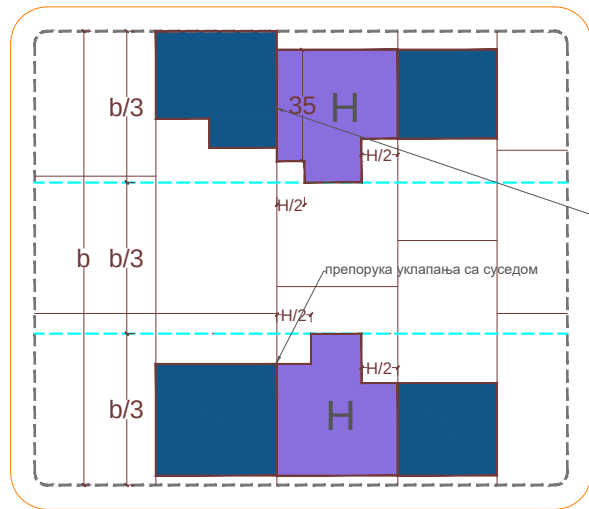


максимални контакт са суседом 35м

b-дубина блока/растојање између две регулационе линије


Скица 6 - Дубина низа на контакту може бити максимум 35м а у осталом делу парцеле могуће је формирање габарита и више од 35 м, а максимум 30% дубине блока, примењујући параметре удаљења од других објеката и границе парцеле.

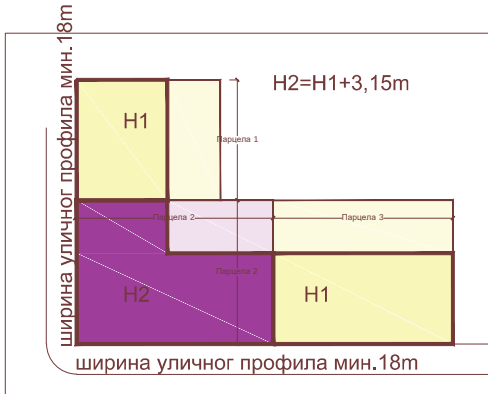


Скица 8.1.

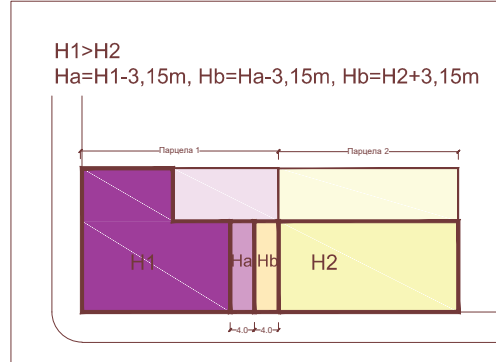


Скица 8.2.

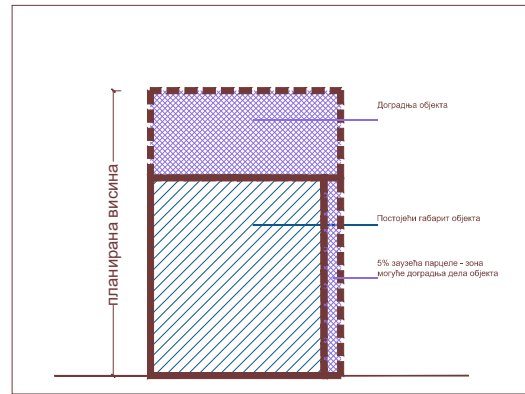




Скица 12 - Постојећи објекти

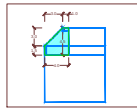


Скица 16 - Зона у оквиру које је могуће планирати преграде између кровних тераса и кровни венац

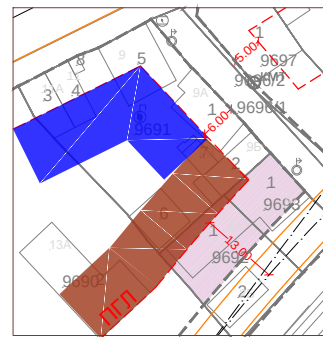

Скица 2.1, 2.2 и 2.3 - Спајање парцела - Примери угаоних парцела које немају адекватне услове изградње за самосталну реализацију

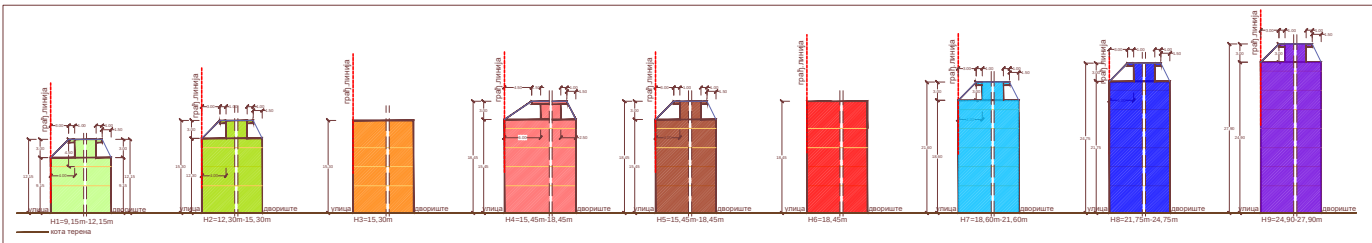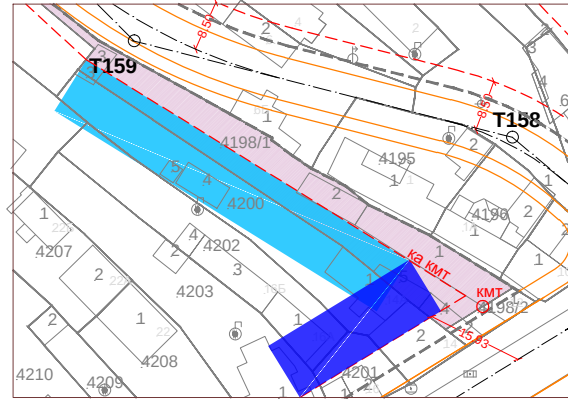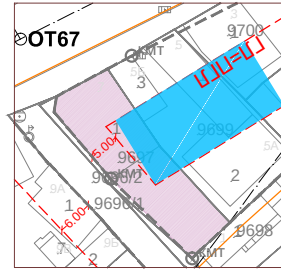


Скица 7.1. - Висина објекта

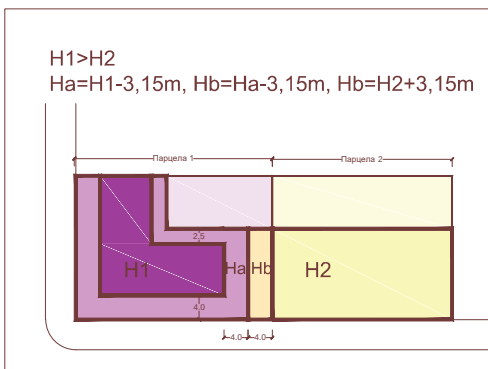


Скица 8.3.


Скица 8 - Угаони објекат-каскадирање висина

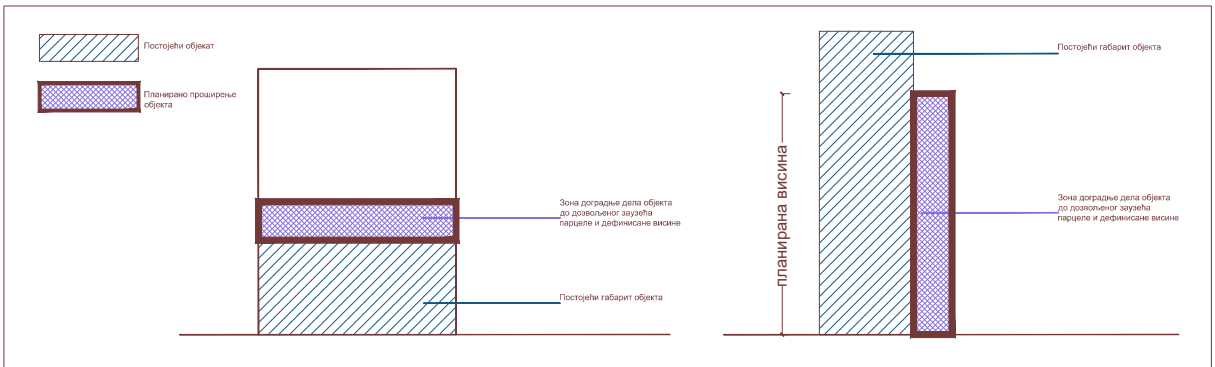


Скица 13 - Могућност доградње објекта чије је заузеће мање од Планом прописане вредности

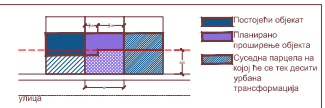


Скица 17 - Усаглашавање повучене етаже са суседима

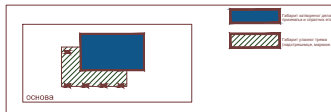


Скица 18 - Формирање надкривеног улазног трема

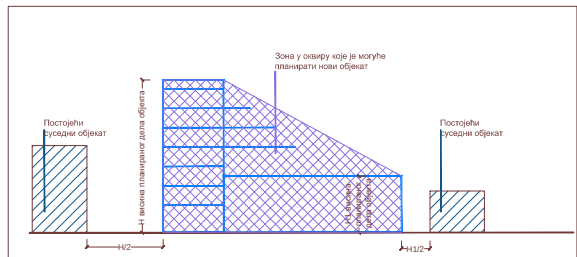


Скица 3 - Релевантна висина објекта

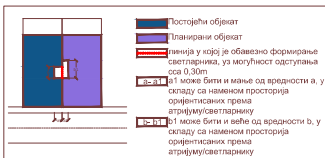


Скица 4.1. - димензионисање светларника/атријума

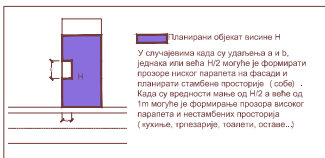


Скица 4.2. - димензионисање светларника/атријума

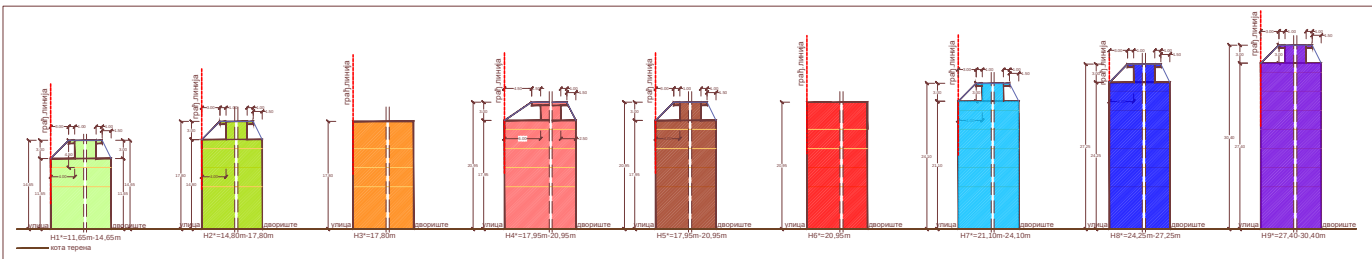


Скица 7.2. - Висина објекта са галеријом

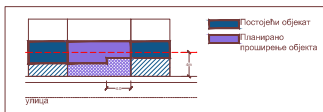


Скица 9 - Усаглашавање повучене етаже са суседима

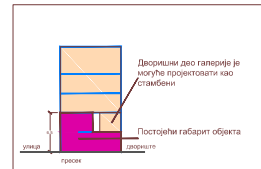

Скица 10 - Могућност прерасподеле намена на галерији

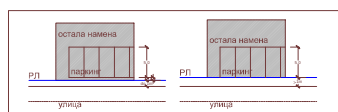

Скица 14 - Паркирање уз станбену саобраћајницу

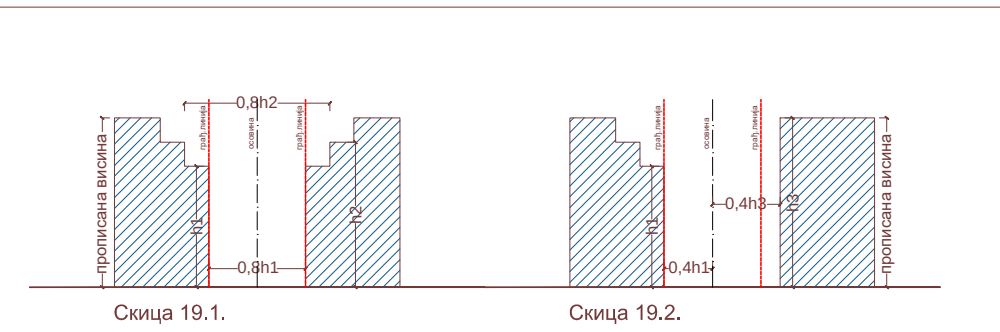


Скица 19 - Могућност позиционирања и обликовања планираних објекта у складу са Планом прописаним параметрима




Скица 5 - Корективни фактор /висине објекта и дистанце наспрамних објеката/


У случају када је $a < b$, објекти се позиционирају на корективној дистанци $b=0,8H$
a - Планом дефинисано растојање између две грађевинске линије
b - корективна дистанца
H - Планом дефинисана висина објекта

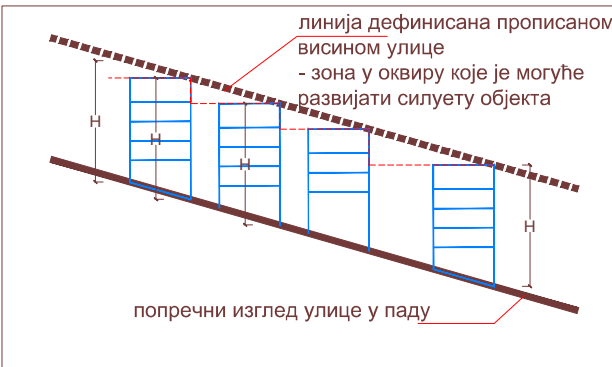

Скица 7.3. - Висина објекта на терену у паду

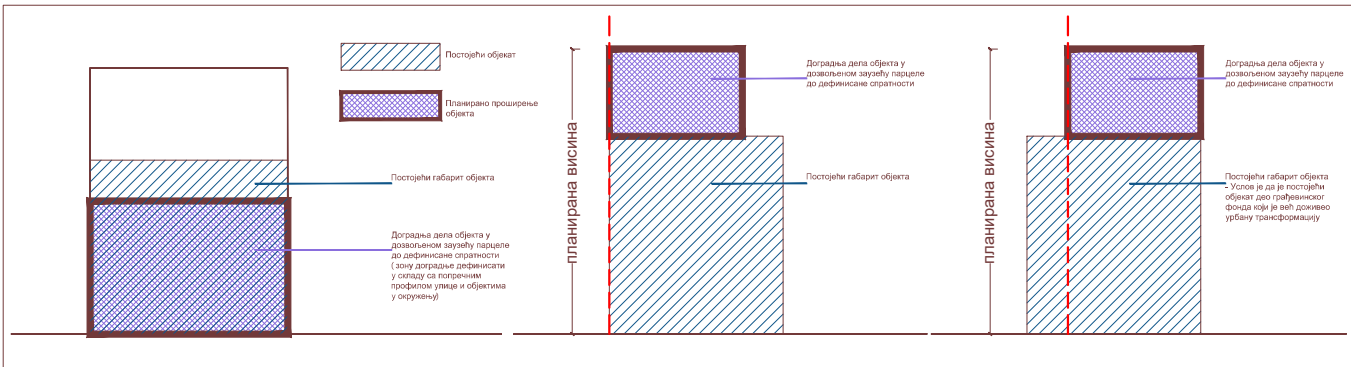


Скица 11 - Могућност надрградње објекта чије је заузеће веће од Планом прописане вредности







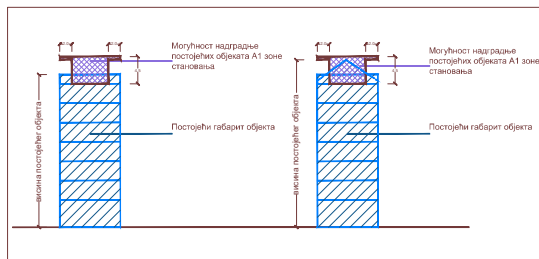


Скица 15 - Надградња постојећих објеката у зони Становања високих густина А.1


ДРУГА ИЗМЕНА И ДОПУНА ПЛАНА ГЕНЕРАЛНЕ РЕГУЛАЦИЈЕ "ЦЕНТАР - СТАРА ВАРОШ" У КРАГУЈЕВЦУ

ИНВЕСТИТОР И НАРЕЧИЛАЦ		ЈП "УРБАНИЗАМ" - КРАГУЈЕВАЦ	
Ул. Краља Петра I бр. 23 тел: 034/306-600 (централ) ПИБ: 101577522		34000 Крагујевац факс: 034/335-252 Мат. бр: 07165862	
www.urbanizam.co.rs e-mail: office@urbanizam.co.rs			
ОБРАЂИВАЧ		ГРАД КРАГУЈЕВАЦ, Градска управа за развој и инвестиције	
НАЗИВ ГРАФИЧКОГ ПРИЛОГА		Јавно предузеће "УРБАНИЗАМ" - Крагујевац	
ОДГОВОРНИ УРБАНИСТА		Скице-правила грађења	
ИЗВРШНИ ДИРЕКТОР		Наташа Ивановић, дипл.инж.арх. Наташа Матовић, дипл.инж.арх. Владимир Раковић, дипл.инж.саоб.	
В.Д. ДИРЕКТОРА		Мирјана Ђирић, дипл.инж.арх.	
ГРАФИЧКИ ПРИЛОГ БР.		Иван Станковић, дипл.грађ.инж.	
		06	БРОЈ ЛИСТА 03
		ДАТУМ VI 2026.	РАЗМЕРА 1:2500


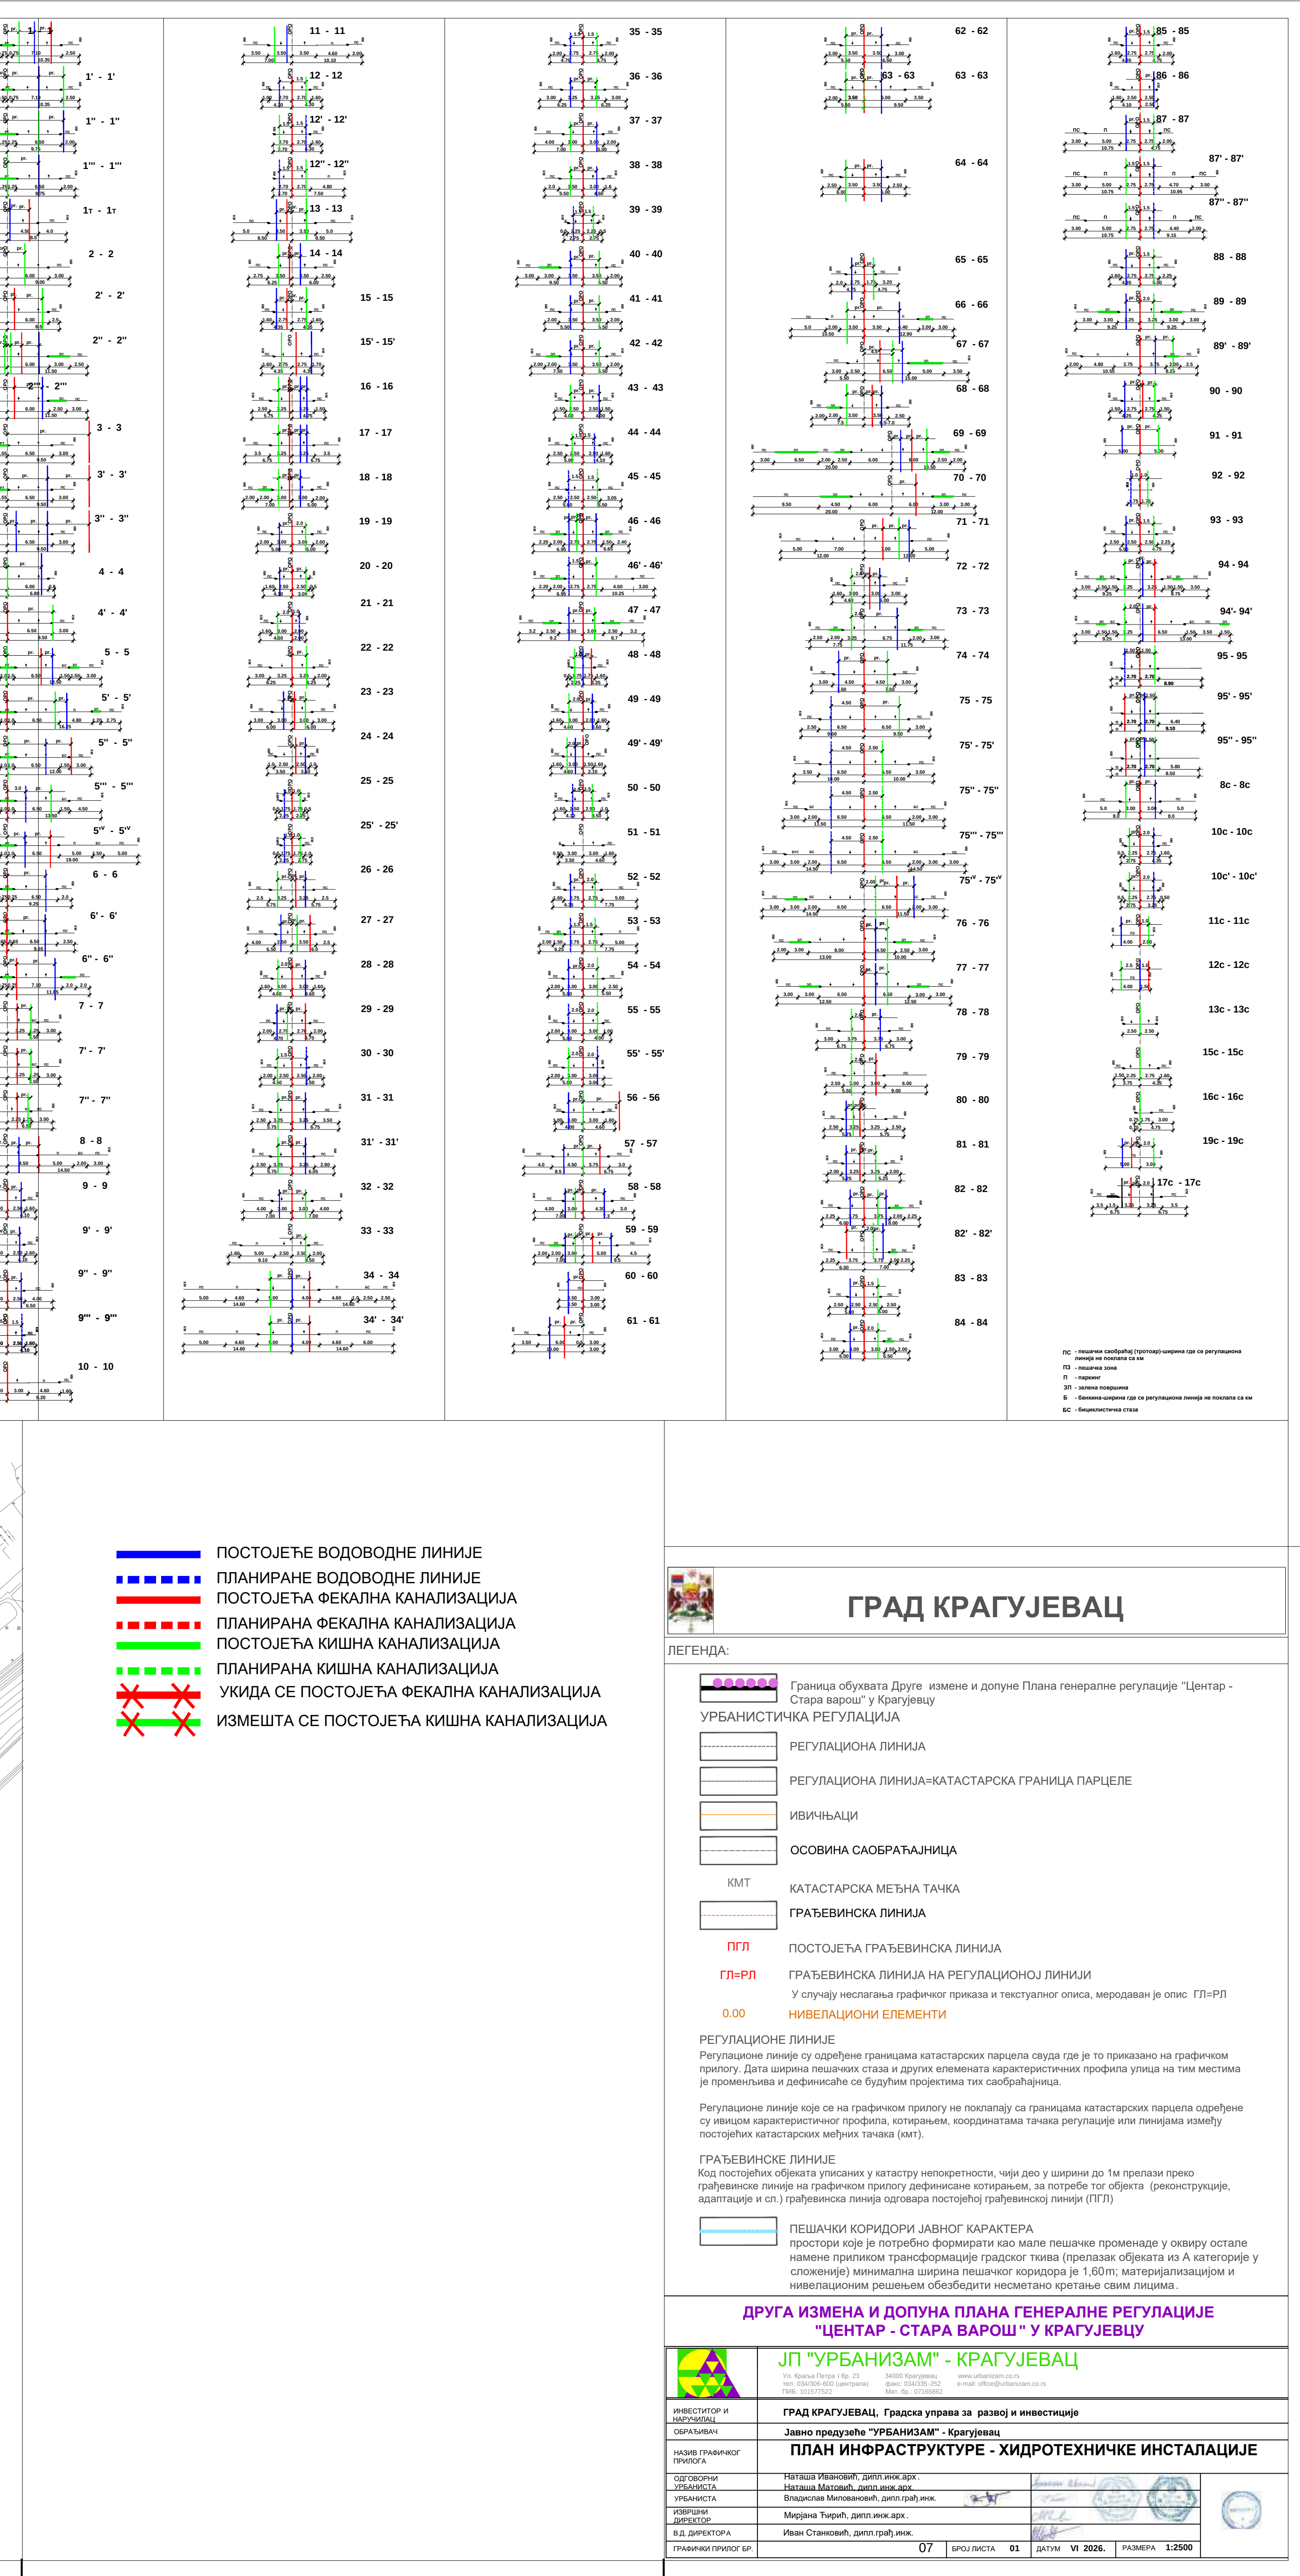


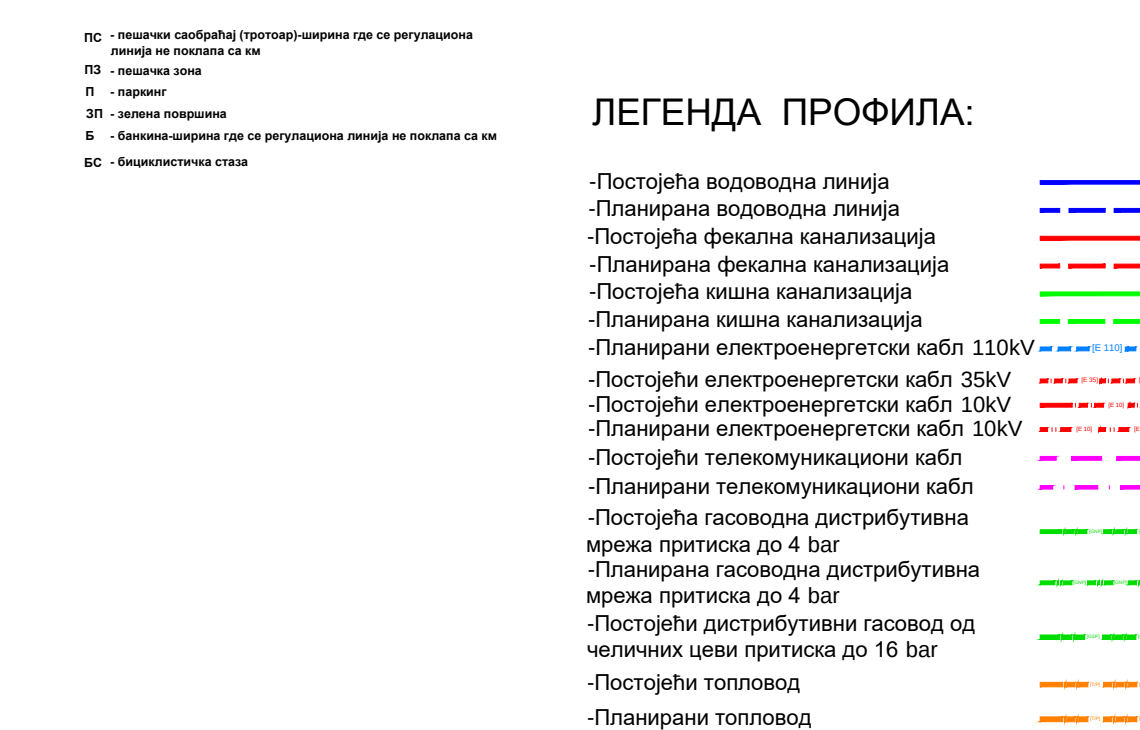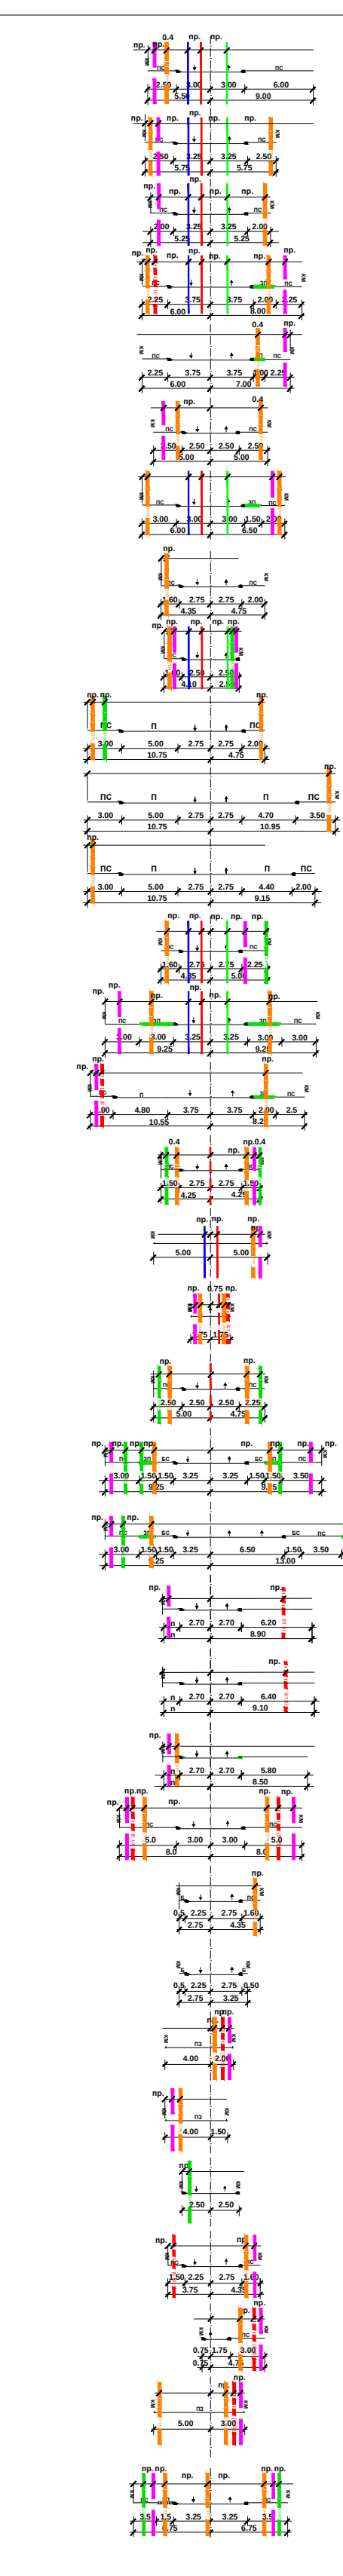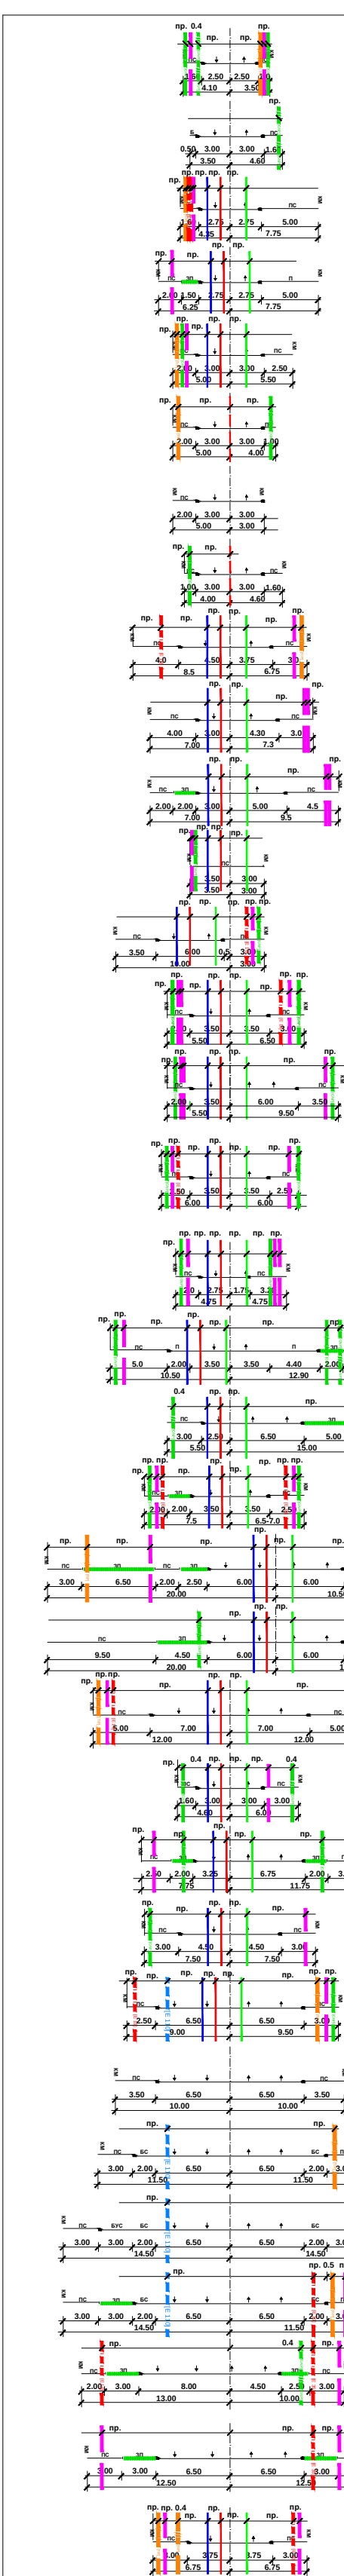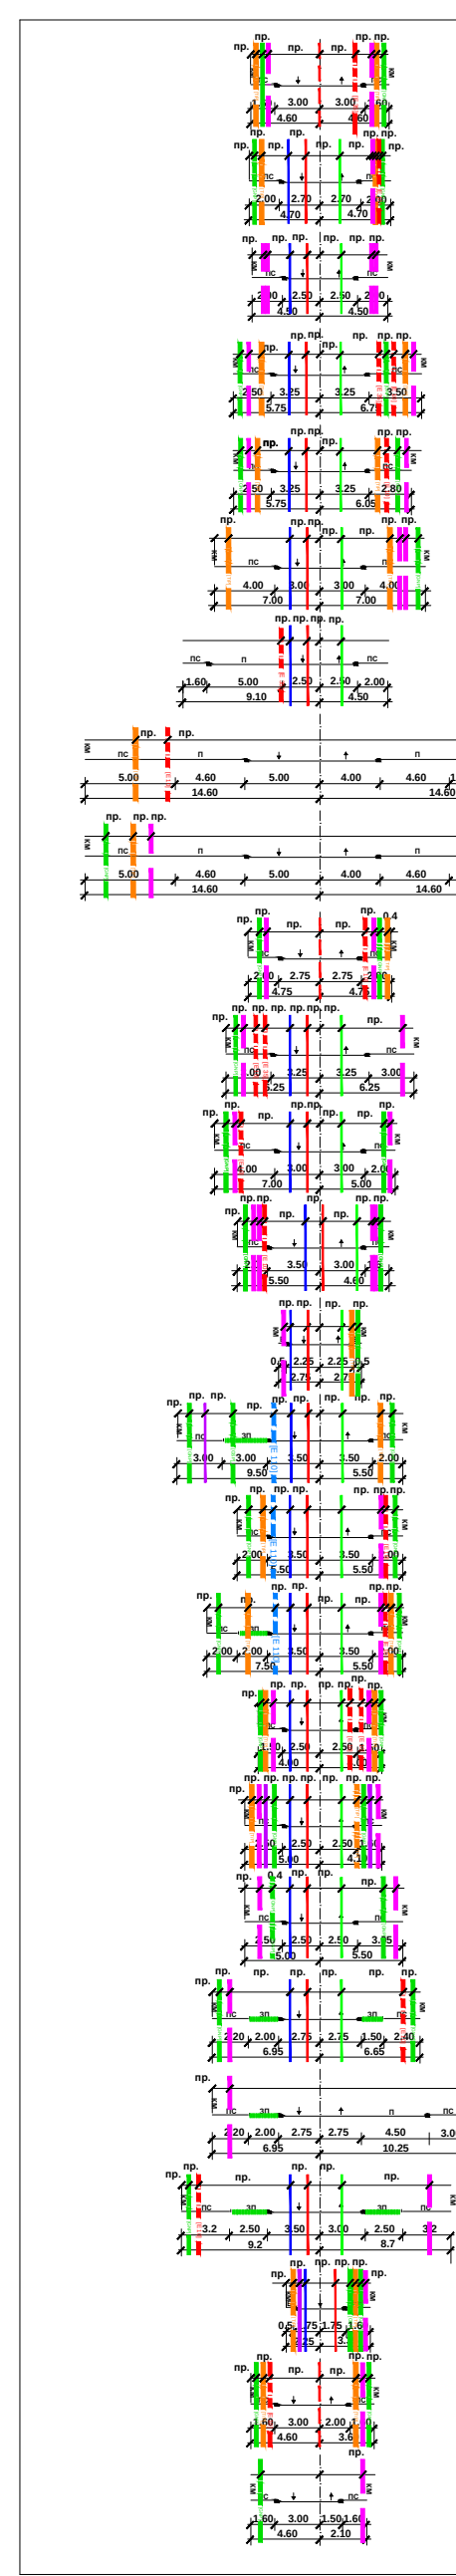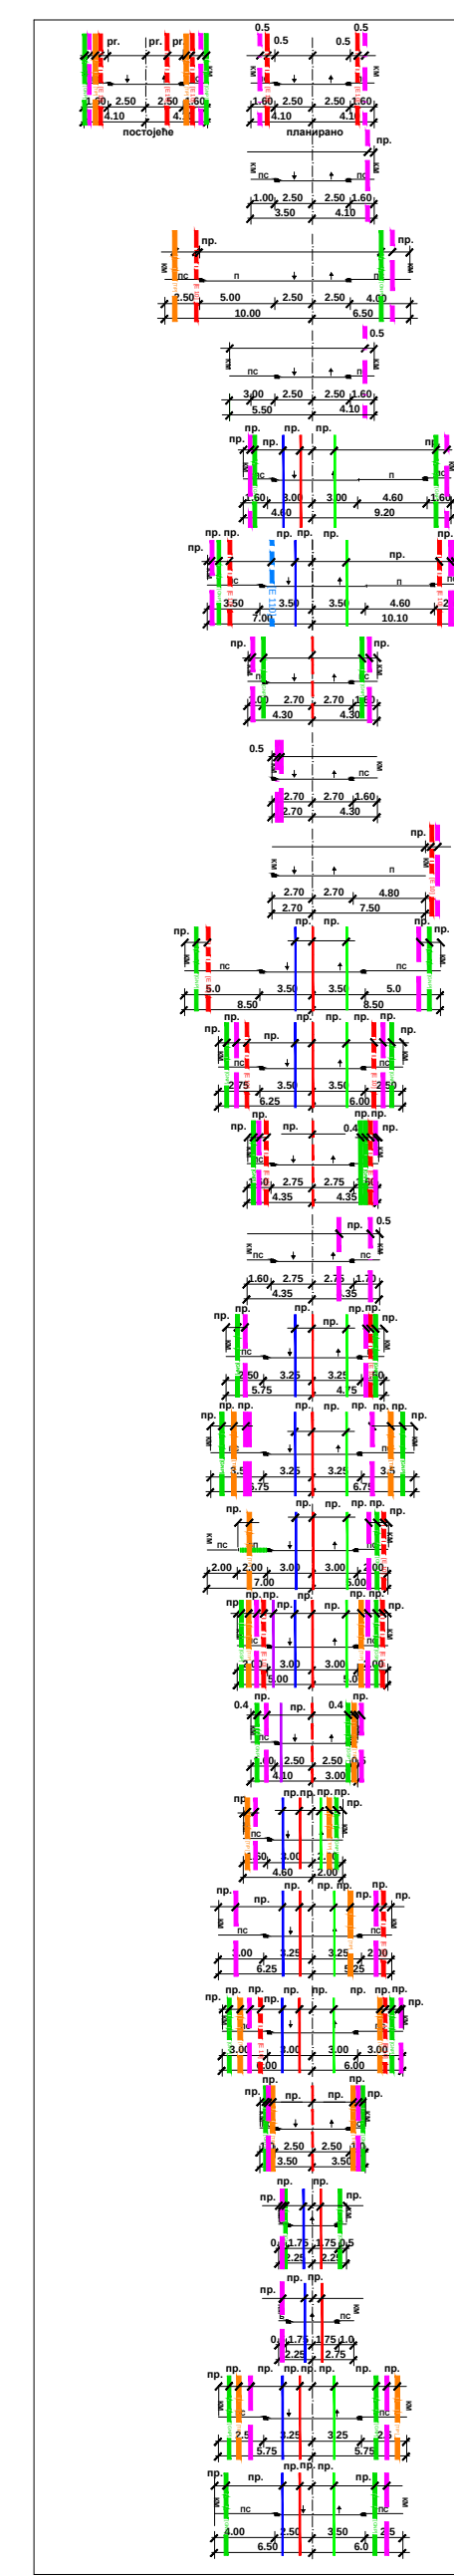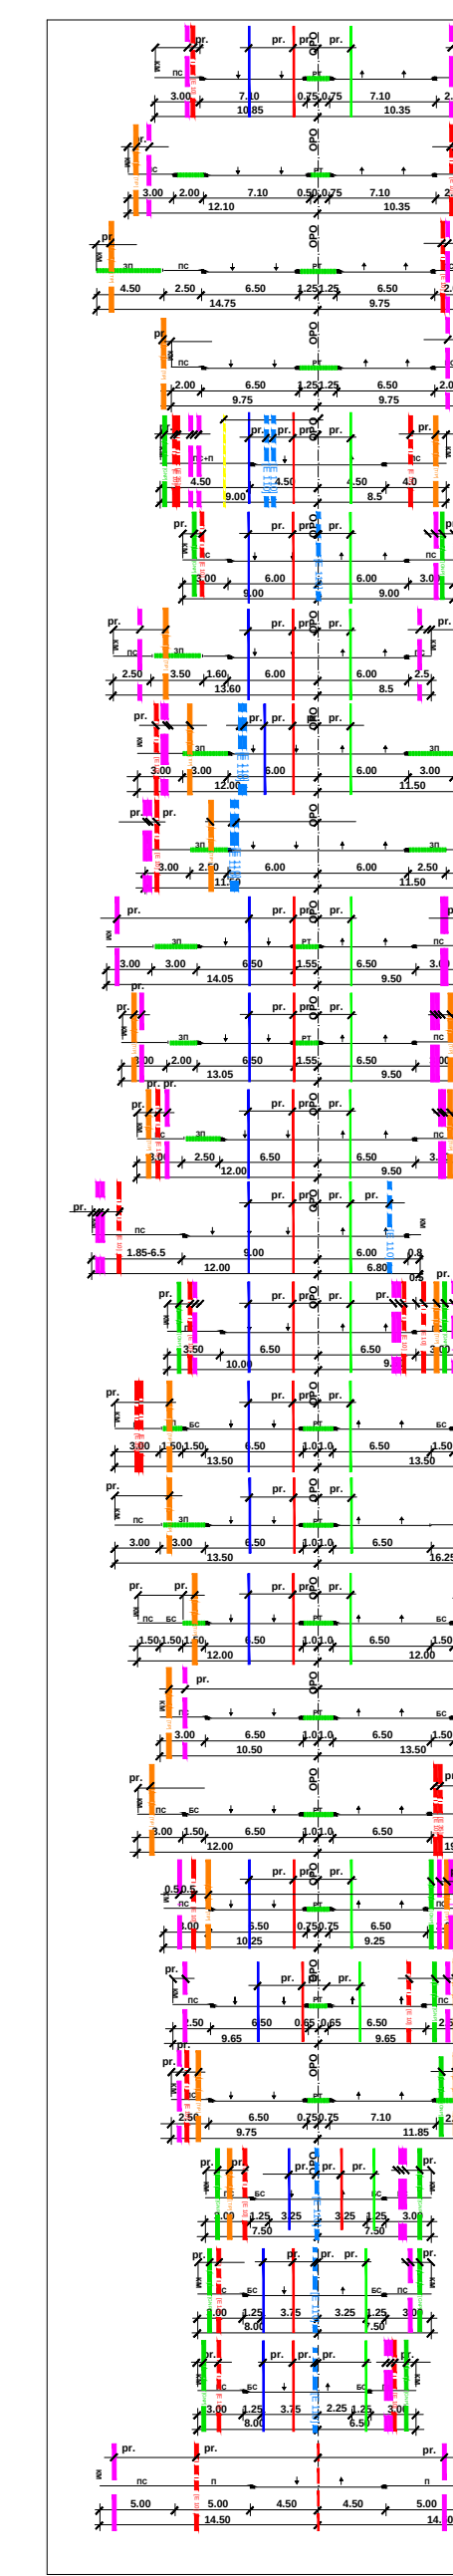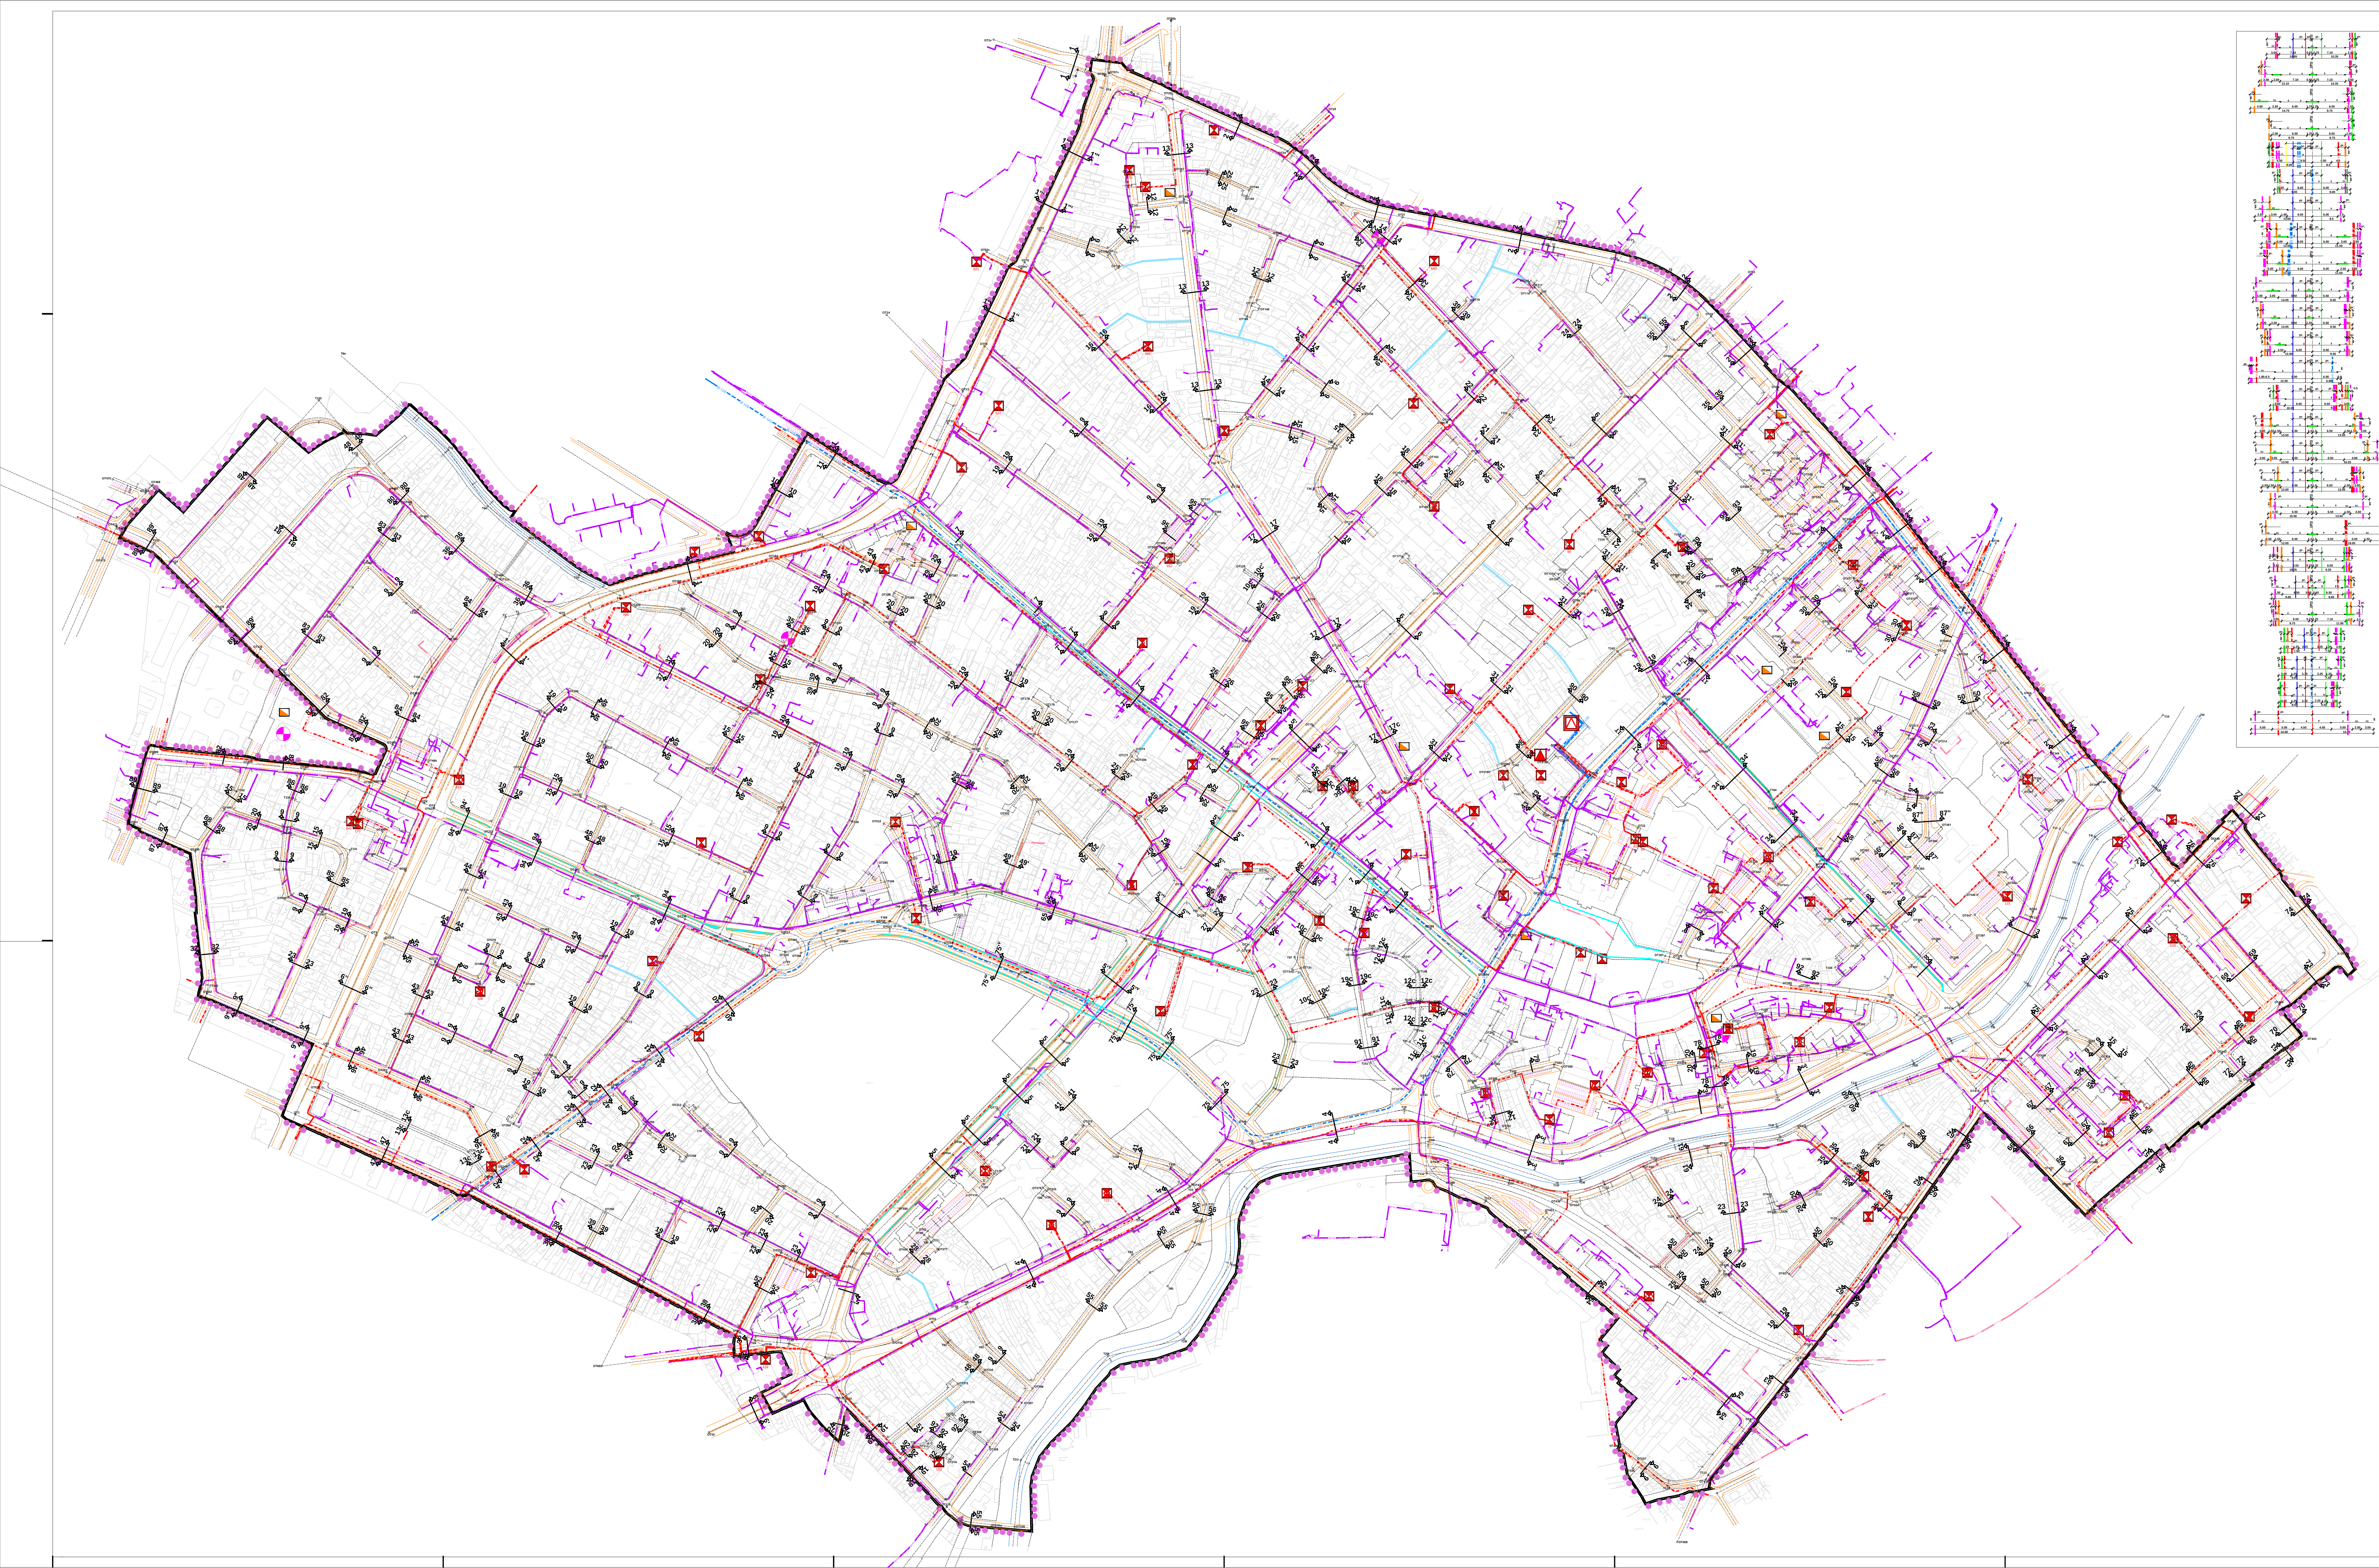**ГРАД КРАГУЈЕВАЦ**

ЛЕГЕНДА

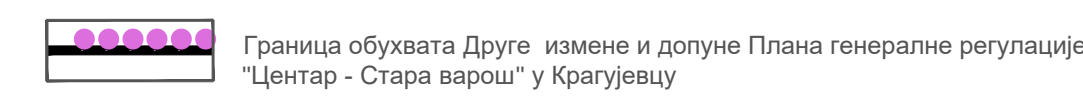

ЛЕГЕНД

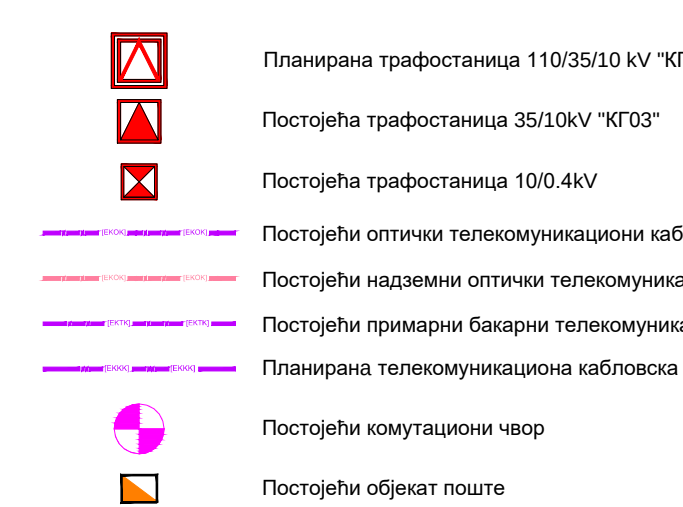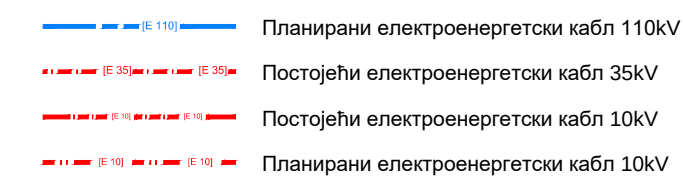

ДРУГА ИЗМЕНА И ДОПУНА ПЛАНА ГЕНЕРАЛНЕ РЕГУЛАЦИЈЕ
"ЦЕНТАР - СТАРА ВАРОШ" У КРАГУЈЕВЦУ

ЈП "УРБАНИЗАМ" - КРАГУЈЕВАЦ

	ГРАД КРАГУЈЕВАЦ	Ул. Краља Петра I бр. 23 11000 Крагујевац Контакт: 034/22 21 91 Факс: 034/22 75 52	34000 Крагујевац Контакт: 034/22 21 91 Факс: 034/22 75 52	www.ekp.gov.rs ekp@ekp.gov.rs
ИНВЕСТИЦИЈЕ И ИНФРАСТРУКТУРА	ГРАД КРАГУЈЕВАЦ	Јавно предузеће "УРБАНИЗАМ" - Крагујевац		
ОПЕРАТИВНА ДЕЈАТЕЉНОСТ	ПЛАН ЕЛЕКТРОЕНЕРГЕТСКЕ И ТЕЛЕКОМУНИКАЦИОНЕ ИНФРАСТРУКТУРЕ			

ОД ОБОРОТНИ УСТАНОВКА	Наташа Иванова, дител мек. арх.			
УСТАНОВКА	Наташа Иванова, дител мек. арх.			
ИЗДАВАНА ДИРЕКТОР	Никола Тимотинов, дител мек. арх.			
ДИРЕКТОР	Мариана Тимотинов, дител мек. арх.			
ДИРЕКТОР	Иван Станислав, дител мек. арх.			
ГЛАВНИК ПРИЗОВ БР.	07	БРОЈ ЛИСТА 02	ДАТУМ VI 2026.	РАЗМЕР 1:2500



ГРАД КРАГУЈЕВАЦ

ЛЕГЕНДА:

- 1. НЕПОКРЕТНА КУЛТУРНА ДОБРА ОД ИЗУЗЕТНОГ ЗНАЧАЈА**
1.1. СПОМЕНИЦИ КУЛТУРЕ И ПРОСТОРНЕ КУЛТУРЕ - ИСТОРИЈСКЕ ЦЕЛИНЕ
1.1.1. КУЋА У УЛИЦИ СВЕТОЗОРА МАРКОВИЋА БР. 23
1.1.2. КУЋА СВЕТОЗОРА МАРКОВИЋА - КУЋА ПРОТЕ МИЛОЈА БАЈКАТРЕВИЋА
1.2. ЗГРАДА ОЖУЖЕНОГ СУДА
1.3. КОМПЛЕКС ВОЈНО - ТЕХНИЧКОГ ЗАВОДА У КРАГУЈЕВЦУ

- 2. НЕПОКРЕТНА КУЛТУРНА ДОБРА ОД ВЕЛИКОГ ЗНАЧАЈА**
2.1. ЗГРАДА ЗВАНА „АМЦИН КОНАК“
2.2. КНЕЗ МИХАИЛОВ КОНАК
2.3. ЗГРАДА ГИМНАЗИЈЕ
2.4. ПРОСТОРНЕ КУЛТУРНО - ИСТОРИЈСКЕ ЦЕЛИНЕ
СТАРО ГРАДСКО ЈЕЗГРО

- 3. НЕПОКРЕТНА КУЛТУРНА ДОБРА**
3.1. СПОМЕНИЦИ КУЛТУРЕ
3.1.1. ЗГРАДА ТУЦАКОВИЋА, УЛ. КНЕЗА МИХАИЛА 13А (НЕКАДА УЛИЦИ ЈНА БР. 11)
3.1.2. КУЋА У УЛИЦИ СВЕТОЗОРА МАРКОВИЋА БР. 5 - ПАЦИТЧЕВА КУЋА
3.1.3. КУЋА У УЛИЦИ СВЕТОЗОРА МАРКОВИЋА БР. 9 - КУЋА ДР. КОЛКОВИЋА
3.1.4. КУЋА У УЛИЦИ СВЕТОЗОРА МАРКОВИЋА БР. 17, САДА БР. 15
КОСОВСКА ТРИБЕМАНИЈА
3.1.5. КУЋА У УЛИЦИ СВЕТОЗОРА МАРКОВИЋА БР. 19, САДА БР. 17 - ДЕНИН КОНАК
3.1.6. КУЋА У УЛИЦИ СВЕТОЗОРА МАРКОВИЋА БР. 69
- ИНТЕРНАТ „ДОМ МИРОСЛАВА“ - МЕДИЦИНСКИ ФАКУЛТЕТ
3.1.7. ЗГРАДА У УЛИЦИ МАРШАЛА ТИТА БР. 121
САДА УЛИЦА КРАЉА АЛЕКСАНДРА I КАРАЂОРЂЕВИЋА БР. 21
- КРАГУЈЕВАЧКО ДРУШТВО ШТАМПАРИЈА
3.1.8. СТАРА ШКОЛА У КРАГУЈЕВЦУ У УЛИЦИ МИЛОВАН ГУШИЋА
- ЗАДЖЕЖИНА МИЛОВАН ГУШИЋА
3.1.9. БЕТОНСКИ ПЕШАНИКИ МОСТ ПРЕКО ЛЕПЕНИЦЕ
3.1.10. ПУЧНИ МОСТ БРОЈ ЈЕДАН ПРЕКО ЛЕПЕНИЦЕ
3.1.11. ПУЧНИ МОСТ БРОЈ ДВА ПРЕКО ЛЕПЕНИЦЕ
3.1.12. КУЋА У УЛИЦИ КРАГУЈЕВАЧКОГ ОКТОБРА БР. 116,
САДА УЛИЦА КРАЉА АЛЕКСАНДРА I КАРАЂОРЂЕВИЋА БР. 62
- КУЋА ПРЕДЈУЖИНА МИЛОВАН МАРКОВИЋА
3.1.13. СПОМЕНИК ПАЛИМ ШУМАДИНЦИМА
3.1.14. КУЋА У УЛИЦИ ТАНАСКА РАЈИЋА БР. 62
- ЛЕТАК СЛИКАРЕ ЉУБИЛЕ ФИЛИПОВИЋ
3.1.15. ВАТРОГАСНИ ДОМ - УЛИЦА МИЛОЈА ПАВЛОВИЋА БР. 1
3.1.16. САОБРАТНА ЦРКВА УСПЕША ПЕРСЕТЕ - БОГОРОДИЦЕ
3.1.17. ЗГРАДА ДЕЧЕ БИБЛИОТЕКЕ - УЛИЦА МИЛОВАН ПЛИШИЋА БР. 44
3.1.18. ЗГРАДА „УРЕДА“

- 4. ДОБРА КОЈА УЖИВАЈУ ПРЕДХОДНУ ЗАШТИТУ**
4.1. ПРОСТОРНО КУЛТУРНО-ИСТОРИЈСКЕ ЦЕЛИНЕ
СТАРО ГРАДСКО ЈЕЗГРО - ШИРИ ОБУХВАТ ЗАШТИТЕ -

- 5. ЈАВНИ СПОМЕНИЦИ**
5.1.1. ТРГ КРАЉА ПЕТРА I КАРАЂОРЂЕВИЋА
- СПОМЕНИК НАРОДНИХ ХЕРОЈА НА ТРГУ КОД КРОТА
5.1.2. СПОМЕНИК БРОЈУ ТИТОВИХ ШТАБЕТА У ЦЕНТРУ ГРАДА
5.1.3. СПОМЕНИК ВУКУ КАРАЏИЋУ НА „БАЧКОМ ТРГУ“
5.1.4. СПОМЕНИК ЈОАКИМУ ВУЈИЋА ИСПРЕД ПОСРБИЈА
5.1.5. СПОМЕНИК ЈОВАНУ РИСТИЋУ НА ТРГУ ИСПРЕД УЛИЦЕ ЈОВАНА РИСТИЋА
5.1.6. СПОМЕНИК „ЦРВЕНИ БАЈРАК“
- ОБЕЛЕЖЈЕ НА ТРГУ ПОРЕД ДОМА САМОУПРАВЉАЧА
5.1.7. СПОМЕНИК „ЛОСТ“ НА ТРГУ МАЈА БАГА
5.1.8. СПОМЕН - ОБЕЛЕЖЈЕ У ПАРКУ ИСПРЕД НАРОДНОГ МУЗЕЈА
5.1.9. РИМСКИ СПОМЕНИК У ПАРКУ ИСПРЕД НАРОДНОГ МУЗЕЈА
5.1.10. СПОМЕНИК МИЛОШУ ОБЕЗОВИЋУ У ПАРКУ ИСПРЕД НАРОДНОГ МУЗЕЈА
5.1.11. СПОМЕНИК РАДОМИРУ ПУТНИКУ ИСПРЕД ЗГРАДЕ ОЖУЖЕНОГ СУДА
5.1.12. СПОМЕН ОБЕЛЕЖЈЕ ПРВОМ РАЈИЋУ И ПРВОЈ ШКОЛСКОЈ ПРОСТАВИ СВ САВЕ
- ИСПРЕД НЕКАДАШЊЕГ ХОТЕЛА „ДУБРОВНИК“
5.1.13. СПОМЕНИК „УСПЕШЕ“ НА ТРГУ ИСПРЕД РОБНЕ КУЋЕ

- 5.2. СПОМЕН БИСТЕ**
5.2.1. СПОМЕН БИСТА СВЕТОЗОРА МАРКОВИЋА ИСПРЕД ОШ „СВЕТОЗАР МАРКОВИЋ“
5.2.2. СПОМЕН БИСТА РАДОЈА ДОМАНОВИЋА ИСПРЕД ОШ „РАДОЈЕ ДОМАНОВИЋ“
5.2.3. СПОМЕН БИСТА АНДРЕ МАРИЊКОВИЋА ИСПРЕД ОШ „РАДОЈЕ ДОМАНОВИЋ“
5.2.4. СПОМЕН БИСТА МИЛУТИНА ТОДОРОВИЋА ИСПРЕД ОШ „МИЛУТИН И ДРАГИЈА ТОДОРОВИЋ“
5.2.5. СПОМЕН БИСТА МОМЕ СТАНОЛОВИЋА ИСПРЕД ОШ „МОМА СТАНОЛОВИЋ“
5.2.6. СПОМЕН БИСТА ЗОРЕ РАДОЈОВИЋ ИСПРЕД ОШ „МОМА СТАНОЛОВИЋ“
5.2.7. СПОМЕН БИСТА БОЈКАРА ПЕТРОВИЋА НА СОВЕРУ У ЕВРОПЛИ
5.2.8. СПОМЕН БИСТА ВУКА КАРАЏИЋА У ПАРКУ КОД НАРОДНОГ МУЗЕЈА
5.2.9. СПОМЕН БИСТА ТРИШЕ КАДРОВИЋА У МАЛОМ ПАРКУ
5.2.10. СПОМЕН БИСТА ВИТЕ ЈАНКИЋА У ПАРКУ ИСПРЕД СТУДЕНТСКОГ ДОМА
5.2.11. СПОМЕН БИСТА ДР. МИХАИЛА ИЛИЋА ИСПРЕД ЗГРАДЕ ОЖУЖЕНОГ СУДА
5.2.12. СПОМЕН БИСТА КАЗИМИРА ВЕЉКОВИЋА ИСПРЕД УТРАБНЕ ЗГРАДЕ
ГРО „КАЗИМИР ВЕЉКОВИЋ“
5.2.13. СПОМЕН БИСТА РАДОМИРА ПУТНИКА ИСПРЕД КАСАРНЕ „РАДОМИР ПУТНИК“

- 5.3. СПОМЕН ПЛОЧЕ**
5.3.1. СПОМЕН ПЛОЧА НА ФАСАДИ ЗГРАДЕ КАФАНЕ „МОСКВА“
5.3.2. СПОМЕН ПЛОЧА НА ЗГРАДИ „УГОШАНЕ“
5.3.3. СПОМЕН ПЛОЧА НА ФАСАДИ ГОСТИНИЦЕ „КОНАК“
5.3.4. СПОМЕН ПЛОЧА НА ФАСАДИ ЗГРАДЕ БИОСКОПА „РАДИНИК“
5.3.5. СПОМЕН ПЛОЧА НА ФАСАДИ ПРОДАВНИЦЕ „ПРВИ МАЛ - ПИБОТ“
5.3.6. СПОМЕН ПЛОЧА ПОСВЕЋЕНА НАРОДНОМ ХЕРОЈУ ДУШАНУ ДУГАЛИЋУ
УЛИЦА ДР. МИЛЕ КОЛКОВИЋА БР. 41
5.3.7. СПОМЕН ПЛОЧА НА КЊИЖАРИ „ВУКУ КАРАЏИЋУ“ САДА „АЛПИНА“
5.3.8. СПОМЕН ПЛОЧА НА ЗГРАДИ ОСНОВНЕ ШКОЛЕ „МОМА СТАНОЛОВИЋ“
5.3.9. СПОМЕН ПЛОЧА НА КУЋИ У КОЈОЈ ЈЕ ПОВРЕМЕНО СТАНОВАО РАДОМИР ПУТНИК У
ИСТОМЕНОЈ УЛИЦИ

- 6. ОБЈЕКТИ И ПРОСТОРИ ПРЕДВИЂЕНИ ЗА ПОКРЕТАЊЕ ПОСТУПКА ЗА УТВРЂИВАЊЕ**
6.1. ПОЈЕДИНАЧНИ ОБЈЕКТИ
6.1.1. КУЋА У УЛ. ВОЈВОДЕ ПУТНИКА БР. 4
6.1.2. КУЋА У УЛ. КРАЉА АЛЕКСАНДРА I КАРАЂОРЂЕВИЋА БР. 65 (69)
6.1.3. КУЋА У УЛ. МИЛОВАН ПЛИШИЋА БР. 18
6.1.4. КУЋА У УЛ. МИЛОВАН ПЛИШИЋА БР. 23
6.1.5. ОБЈЕКАТ У УЛ. СВЕТОЗОРА МАРКОВИЋА БР. 23 - ЖЕНСКИ ДИСПАНЗЕР
6.1.6. КУЋА У УЛ. НИКОЛЕ ПАШИЋА БР. 33 - АЕРО КЛУБ - КУЋА БОЈАДИЋА

- ГРАДИТЕЉСКО НАСЛЕЂЕ У КОНТАКТНИМ ЗОНАМА ОБУХВАТА ПЛАНА:
1.2.1. КОМПЛЕКС ВОЈНО - ТЕХНИЧКОГ ЗАВОДА У КРАГУЈЕВЦУ
1.3. ЗНАМЕНИТО МЕСТО СПОМЕН ПАРК „КРАГУЈЕВАЧКИ ОКТОБАР“ У ШУМАРИЦАМА
2.1. СТАРА ЦРКВА У КРАГУЈЕВЦУ
3.1. КОМПЛЕКС „СОКОЛАН“ У СТАРОЈ РАДИЧКОЈ КОЛОНИЈИ
6.2. СТАРА ВОЈНА КОЛОНИЈА
6.3. СТАРА УЧИТЕЉСКА ШКОЛА - САДА ПМФ

- ГРАНИЦА ОБУХВАТА ПЛАНА**
1. НЕПОКРЕТНА КУЛТУРНА ДОБРА ОД ИЗУЗЕТНОГ ЗНАЧАЈА
2. НЕПОКРЕТНА КУЛТУРНА ДОБРА ОД ВЕЛИКОГ ЗНАЧАЈА
3. НЕПОКРЕТНА КУЛТУРНА ДОБРА
4. ДОБРА КОЈА УЖИВАЈУ ПРЕДХОДНУ ЗАШТИТУ
5. ЈАВНИ СПОМЕНИЦИ
6. ОБЈЕКТИ И ПРОСТОРИ ПРЕДВИЂЕНИ ЗА ПОКРЕТАЊЕ ПОСТУПКА ЗА УТВРЂИВАЊЕ

- УСЛОВИ ЗАШТИТЕ ПРИРОДЕ**
ДРЕВНЕ У ДВОРИШТУ ОШ 21. ОКТОБАР - ЗИМОВАЛИШТЕ
СТРОГО ЗАШТИЋЕНЕ ВРСТЕ СОВЕ УТИНЕ АСИО OTUS
ЗОНЕ ОГРАНИЧЕНЕ И КОНТРОЛИСАНЕ ГРАЂИЈЕ
ЗОНА ОГРАНИЧЕНЕ ГРАЂИЈЕ
ЗОНА КОНТРОЛИСАНЕ ГРАЂИЈЕ
ПОПЛАВНИ ТАЛАС (ГРАНИЦА ПЛАВНЕ ЗОНЕ ВЕЛИКИХ ВОДА
ПОВРАТНОГ ПЕРИОДА 100 ГОДИНА)
ГРАНИЦА ЗАШТИТНОГ ПОЈАСА ПУТЕ

ДРУГА ИЗМЕНА И ДОПУНА ПЛАНА ГЕНЕРАЛНЕ РЕГУЛАЦИЈЕ
"ЦЕНТАР - СТАРА ВАРОШ" У КРАГУЈЕВЦУ

ЈП "УРБАНИЗАМ" - КРАГУЈЕВАЦ	
ИНВЕСТИТОР И ОДРЖАВАЈИЧ	ГРАД КРАГУЈЕВАЦ, Градска управа за развој и инвестиције
ОДРЖАВАЈИЧ ПРИМОР	Јавно предузеће "УРБАНИЗАМ" - КРАГУЈЕВАЦ
КАРТА ЗАШТИТЕ И ОГРАНИЧЕЊА	
ОДРЖАВАЈИЧ ПРИМОР	Технички пројекат, издати од стране:
УРБАНИСТА	Марија Милошевић, дипломирана
ПРОЈЕКТОР	Марија Милошевић, дипломирана
НАЧЕЛНИК ОД ОДРЕДБЕ	Јован Стојановић, дипломиран
ПРАВНИК ОД ОДРЕДБЕ	08. ПРОЈЕКТА 01. ДАТУМ VI 2026. РАЗМЕР 1:2500

ПГР ДОБРЕ ВОДЕ - БУБАЊ

ПГР ИНДУСТРИЈСКЕ
ЗОНЕ И ЗОНЕ
ПОСЛОВАЊА


ПГР ВАШАРИШТЕ

ПГР ЕРДОГЛИЈА
- БАГРЕМАР

ПГР ПАЛИЛУЛЕ

ПГР НОВА КОЛОНИЈА - ПИВАРА

ПГР БЕЛОШЕВАЦ - ЖДРАЉИЦА

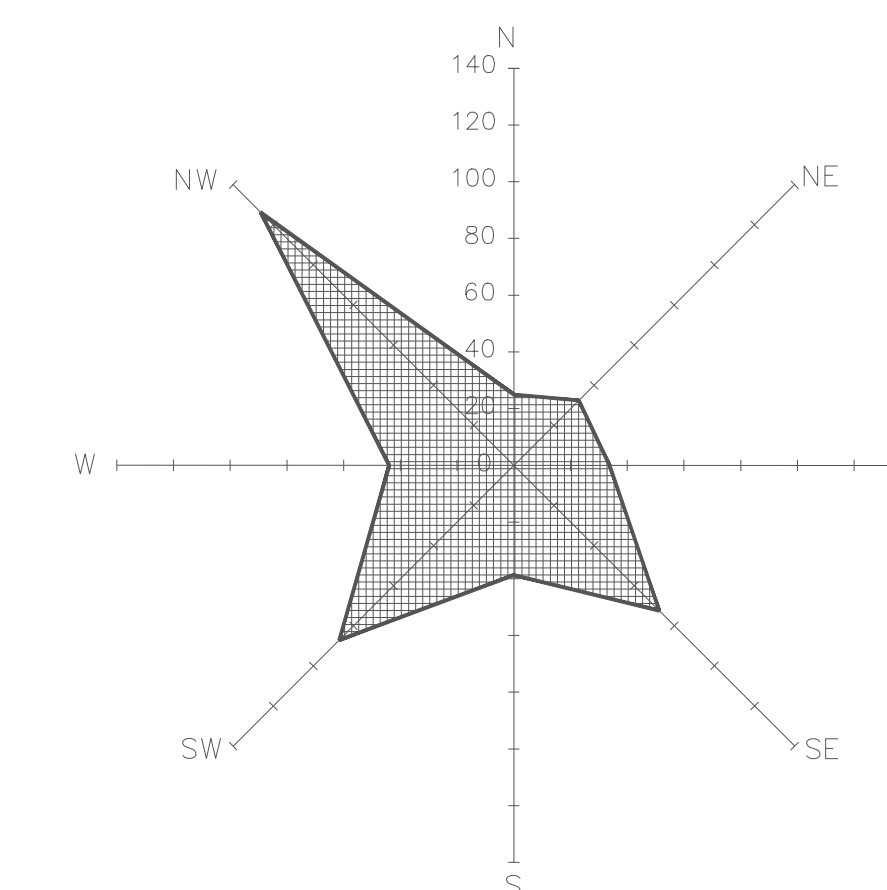

ПГР ВАШАРИШТЕ

ПГР ДОБРЕ ВОДЕ - БУБАЊ

ПГР ИНДУСТРИСКЕ ЗОНЕ И ЗОНЕ ПОСЛОВАЊА

**ПГР ЕРДОГЛИЈА
- БАГРЕМАР**

ПГР ПАЛИЛУЛЕ

ПГР БЕЛОШЕВАЦ - ЖДРАЉИЦА

ПГР НОВА КОЛОНИЈА - ПИВАРА

- Граница обухвата плана
- СТЕЧЕНЕ ОБАВЕЗЕ - ДЕО ПЛАНА ДЕТАЉНЕ РЕГУЛАЦИЈЕ КОЈИ СЕ ПРИМЕЊУЈЕ
- ПЛАН ДЕТАЉНЕ РЕГУЛАЦИЈЕ СТАБЕЛНОГ БЛОКА КОЛОНИЈА - ЗИДАНЕ БАРАКЕ (Службени лист града Крагујевца* број 7/07)
- ОБАВЕЗНА ИЗРАДА ПЛАНА ДЕТАЉНЕ РЕГУЛАЦИЈЕ

ОБАВЕЗНА ИЗРАДА ПЛАНОВА ДЕТАЉНЕ РЕГУЛАЦИЈЕ ЗА ЗОНЕ УРБАНЕ ОБНОВЕ-ЦЕЛИНЕ СА НЕПОКРЕТНИМ КУЛТУРНИМ ДОБРИМА, У ЗАШТИТЕНОЈ ОКОЛИНИ НЕПОКРЕТНИХ КУЛТУРНИХ ДОБАРА КАО И У ЗОНИ ОКРУЖЕЊА НЕПОКРЕТНИХ КУЛТУРНИХ ДОБАРА УНУТАР БЛОКА ЧИЈА ЈЕ ТРАНСФОРМАЦИЈА ОД НЕПОСРЕДНОГ УТИЦАЈА НА КУЛТУРНО ДОБРО

- | | |
|---|---|
|  | 1. NEPOKRETNOSTA KULTURNJA DOKA OD IZUZETNOG ZNAČAJA SA OKOLIOM |
|  | 2. NEPOKRETNOSTA KULTURNJA DOKA OD VELIKOG ZNAČAJA SA OKOLIOM |
|  | 3. NEPOKRETNOST KULTURNJA DOKA SA OKOLIOM |
| <p>NAPOмена: OZNAKE SVIH ZAŠTITNIH ZONA I OBJEKATA DOSTU SU NA GRAFIČKOM PRILOGU BR 6 KARTI ZAŠTITE</p> <p>4. DOKA KOJA UŽIVAJU PRETHODNU ZAŠTITU</p> | |
|  | 5. OBJEKTI I PROSTORI ZA KOJE SE PREDVIĐA POKRETAЊE POSTUPKA ZA UTVRĐIVANJE |
|  | |
|  | OBAVEZNA IZRADA DETALJNE REGULACIJE U SLUČAJU PROMENE NAMENE |
|  | OBAVEZNA IZRADA URBANISTIČKOG PROJEKTA |

НАПОМЕНА: Израда урбанистичких пројеката је обавезна за изградњу доградњу/надградњу и промену (у компатибилне намене) објеката **јавне намене**.

Није обавезна израда урбанистичког пројекta за интервенције на јавним и осталим површинама и објектима, осим објеката:

[illegible]

Израда Плана детаљне регулације за реализацију саобраћајнице - Улица Стојана Протића

ДРУГА ИЗМЕНА И ДОПУНА ПЛАНА ГЕНЕРАЛНЕ РЕГУЛАЦИЈЕ
"ЦЕНТАР - СТАРА ВАРОШ" У КРАГУЈЕВЦУ

ЈП "УРБАНИЗАМ" - КРАГУЈЕВАЦ Београд, Београдска 111 Контакт: 011 26 26 26 26 Контакт: 011 26 26 26 26 Контакт: 011 26 26 26 26 Контакт: 011 26 26 26 26 ГРАД КРАГУЈЕВАЦ, Градска управа за развој и инвестиције Јавно предузеће "УРБАНИЗАМ" - Крагујевац КАРТА СПРОВОЂЕЊА							
ИНВЕСТИТОР И ДОЈАВИЛАЦ							
ОБРАЗЛАЗИ							
ЊИМ ТРАЖИОМ ПОВИЈАСТА							
Од оца/мајке ПОВИЈАСТА УПИСИМА	Наташа Ракићковић, дете јм. др. Наташа Ракићковић, дете јм. др. Маријана Титић, дете јм. др. Иван Станковић, дете јм. др.						
В.Д. ДЕПОЗИТА	09						
ТРАЖИОМ ПРОВОД	БРОЈ СТАРА	01	ДАТУМ	15.08.2020.	РАЈОН	1.2500	