



## 1 - PROJEKAT ARHITEKTURE

### 1.1/.1. NASLOVNA STRANA

<b>Investitor:</b>	<b>JELOFINA D.O.O.</b> Bulevar Kraljice Marije br. 54 N, Kragujevac
<b>Objekat:</b>	<b>PROIZVODNO - POSLOVNI KOMPLEKS - objekat 1</b> (proizvodna hala sa aneksom), <b>objekat 2 (lakirnica)</b> i <b>objekat 3 (magacin)</b> u ul. Dušana Đorđevića, na KP br. 1216/6 i 1216/8 KO Kragujevac 4, u Kragujevcu
<b>Vrsta tehničke dokumentacije</b>	IDR – Idejno rešenje
<b>Naziv i oznaka dela projekta:</b>	1 – Projekat arhitektura
<b>Za građenje/izvođenje radova:</b>	Nova gradnja
<b>Projektant:</b>	“ELEKTROVIZIJA” d.o.o., Daničićeva br.97 34000 Kragujevac, Srbija
<b>Odgovorno lice projektanta:</b>	<b>Aleksandar Vasojević, Direktor</b>
<b>Potpis:</b>	
<b>Odgovorni projektant:</b>	<b>Ivan Dimitrijević, mast.inž.arh.</b>
<b>Potpis:</b>	Broj licence: 300 R123 18 
<b>Broj tehničke dokumentacije:</b>	<b>15-03/22</b>
<b>Mesto i datum:</b>	Kragujevac, mart 2022.



Република Србија  
МИНИСТАРСТВО ГРАЂЕВИНАРСТВА, САОБРАЋАЈА И ИНФРАСТРУКТУРЕ

# ЛИЦЕНЦА

ОДГОВОРНОГ ПРОЈЕКТАНТА

На основу Закона о планирању и изградњи и  
Закључка Владе 05 број 021-11294/2017 од 05. децембра 2017. године

МИНИСТАРСТВО ГРАЂЕВИНАРСТВА, САОБРАЋАЈА И ИНФРАСТРУКТУРЕ  
утврђује да је

**Иван Н. Димитријевић**

мастер инжењер архитектуре  
ЛИБ 01090060184

одговорни пројектант  
архитектонских пројеката, уређења слободних простора и унутрашњих  
инсталација водовода и канализације

Број лиценце  
**300 R123 18**

У Београду,  
17. августа 2018. године

ПОТПРЕДСЕДНИЦА ВЛАДЕ  
И МИНИСТАРКА

Проф. др  
Зорана З. Михајловић



Број: 02-12/420999  
Београд, 08.09.2021. године



На основу члана 14. Статута Инжењерске коморе Србије  
("СГ РС", бр. 36/19), а на лични захтев члана Коморе,  
Инжењерска комора Србије издаје

## ПОТВРДУ

Којом се потврђује да је Иван Н. Димитријевић, маст. инж. арх.  
лиценца број

**300 R123 18**

**Одговорни пројектант архитектонских пројеката, уређења слободних  
простора и унутрашњих инсталација водовода и канализације**

на дан издавања ове потврде члан Инжењерске коморе Србије, да је измирио  
обавезу плаћања чланарине Комори за текућу годину, односно до 17.08.2022.  
године, као и да му није изречена мера пред Судом части Инжењерске  
коморе Србије



Председница Инжењерске коморе Србије

*Марица М.*  
Марица Мијајловић, дипл. инж. арх.

## 1/2. SADRŽAJ PROJEKTA ARHITEKTURE

1.1/1.	Naslovna strana projekta arhitekture	
1.1/2.	Sadržaj projekta arhitekture	
1.1/3.	Rešenje o određivanju odgovornog projektanta projekta arhitekture	
1.1/4.	Izjava odgovornog projektanta projekta arhitekture	
<b>1.1/5.</b>	<b>Tekstualna dokumentacija</b>	
1.1/5.1.	Tehnički opis	
<b>1.1/6.</b>	<b>Numerička dokumentacija</b>	
1.1/6.1.	Tabelarni prikaz površina	
1.1/6.2.	Procena investicione vrednosti	
<b>1.1/7.</b>	<b>Grafička dokumentacija</b>	
1.1/7.1.	Situacija	R=1:500
	<b>OBJEKAT 1</b>	
1.1/7.2.	Osnova temelja	R=1:100
1.1/7.3.	Osnova prizemlja	R=1:100
1.1/7.4.	Osnova sprata	R=1:100
1.1/7.5.	Osnova krovnih ravni	R=1:100
1.1/7.6.	Presek S-01	R=1:100
1.1/7.7.	Presek S-02	R=1:100
1.1/7.8.	Presek S-03	R=1:100
1.1/7.9.	Izgled jugozapadne fasade	R=1:100
1.1/7.10.	Izgled severoistočne fasade	R=1:100
1.1/7.11.	Izgled severozapadne fasade	R=1:100
1.1/7.12.	Izgled jugoistočne fasade	R=1:100
	<b>OBJEKAT 2</b>	
1.1/7.13.	Osnova temelja	R=1:100
1.1/7.14.	Osnova prizemlja	R=1:100
1.1/7.15.	Osnova krovnih ravni	R=1:100
1.1/7.16.	Presek S-01	R=1:100



1.1/7.17.	Izgled severoistočne fasade	R=1:100
1.1/7.18.	Izgled severozapadne fasade	R=1:100
	<b>OBJEKAT 3</b>	
1.1/7.19.	Osnova temelja	R=1:100
1.1/7.20.	Osnova prizemlja	R=1:100
1.1/7.21.	Osnova krovnih ravni	R=1:100
1.1/7.22.	Presek S-01	R=1:100
1.1/7.23.	Izgled jugozapadne fasade	R=1:100
1.1/7.24.	Izgled severoistočne fasade	R=1:100
1.1/7.25.	Izgled jugoistočne fasade	R=1:100
1.1/7.26.	Izgled severozapadne fasade	R=1:100

## 1.1/3. REŠENJE O ODREĐIVANJU ODGOVORNOG PROJEKTANTA PROJEKTA ARHITEKTURE

Na osnovu člana 128a. Zakona o planiranju i izgradnji ("Sl. glasnik RS", br. 72/2009, 81/2009 - ispr., 64/2010 - odluka US, 24/2011, 121/2012, 42/2013 - odluka US, 50/2013 - odluka US, 98/2013 - odluka US, 132/2014, 145/2014, 83/2018, 31/2019, 37/2019 - dr. zakon, 9/2020 i 52/2021) i odredbi Pravilnika o sadržini, načinu i postupku izrade i način vršenja kontrole tehničke dokumentacije prema klasi i nameni objekata ("Sl. glasnik RS", br. 73/2019) kao:

### ODGOVORNI PROJEKTANT

za izradu projekta arhitekture, koji je deo Idejnog rešenja za izgradnju **PROIZVODNO - POSLOVNOG KOMPLEKSA OBJEKAT 1 – PROIZVODNA HALA SA ANEKSOM**, u ul. Dušana Đorđevića, na KP br. 1216/6 i 1216/8 KO Kragujevac 4, u Kragujevcu, određuje se:

**Ivan Dimitrijević, mast.inž.arh.**

**broj licence: 300 R123 18**

Projektant:

„ELEKTROVIZIJA“doo  
Daničićeva br.97  
34000 Kragujevac, Srbija

Odgovorno lice projektanta:

Aleksandar Vasojević, direktor

Potpis:

Broj tehničke dokumentacije:

15-03/22

Mesto i datum:

Kragujevac, mart 2022.

## 1.1/4. IZJAVA ODGOVORNOG PROJEKTANTA PROJEKTA ARHITEKTURE

Odgovorni projektant projekta arhitekture, koji je deo idejnog rešenja za izgradnju **PROIZVODNO - POSLOVNOG KOMPLEKSA OBJEKAT 1 – PROIZVODNA HALA SA ANEKSOM**, u ul. Dušana Đorđevića, na KP br. 1216/6 i 1216/8 KO Kragujevac 4, u Kragujevcu,

Ivan Dimitrijević, mast.inž.arh.

### IZJAVLJUJEM

1. da je projekat izrađen u skladu sa Zakonom o planiranju i izgradnji, propisima, standardima i normativima iz oblasti izgradnje objekata i pravilima struke;
2. da su pri izradi projekta poštovane sve propisane i utvrđene mere i preporuke za ispunjenje osnovnih zahteva za objekat i da je projekat izrađen u skladu sa merama i preporukama kojima se dokazuje ispunjenost osnovnih zahteva

Odgovorni projektant:

Ivan Dimitrijević, mast.inž.arh.

Broj licence:

300 R123 18

Potpis:

Broj tehničke dokumentacije:

15-03/22

Mesto i datum:

Kragujevac, mart 2022.





## **1.1/5. TEKSTUALNA DOKUMENTACIJA**

## 1.1/5.1. TEHNIČKI OPIS

### OBUHVAT PROJEKTA

Predmetni prostor planskog područja se nalazi severno od centra Kragujevca. Prema aktuelnoj planskoj dokumentaciji PGR "NASELJA PETROVAC" predmetna lokacija se nalazi u celini 2- Petrovac i stanovanju srednjih gustina tipa B.2.3. Celina 2-Petrovac predstavlja prostornu i funkcionalnu celinu sa namenama površina stanovanja srednjih gustina, obrazovanja, lokalnim centrom, komunalnim objektima i delatnostima, poslovanjem, zelenim površinama.

Obuhvat projekta predstavlja kompleks građevinskih parcela br.1216/6 i 1216/8 K.O.Kragujevac 4 investitora „JELOFINA“ D.O.O.

Građevinska parcela br.1216/8 K.O.Kragujevac 4, je deo predmetnog kompleksa na kojoj su izgrađena dva objekta. Ova parcela bila je predmet Urbanističkog projekta za izgradnju objekta hale sa aneksom za izložbeni i kancelarijski prostor (III 05-350-945/14 od 02.02.2015 god),- objekat br.1, na istoj parceli na osnovu građevinske dozvole br. RPO-KRG-33369-CPI-2/2019 od 14.05.2019 investitor je izgradio i objekat br.2. Izgradnja objekata na ovoj parceli predstavlja prvu fazu realizacije proizvodnog kompleksa „JELOFINA“ D.O.O.“

U drugoj fazi realizacije predmetnog kompleksa namera investitora je da na građevinskoj parceli br.1216/6 K.O.Kragujevac 4 izgradi još tri objekta.

### URBANISTIČKI PARAMETRI

Predmetni kompleks je površine 12617m<sup>2</sup>. U okviru kompleksa na kp.br. 1216/8 K.O.Kragujevac 4 izgrađena su dva objekta - I FAZA realizacije kompleksa , na katastarskoj parceli br.1216/6 K.O.Kragujevac 4 nema izgrađenih objekata - II FAZA realizacije kompleksa.

Parcela br.1216/8 K.O.Kragujevac 4, predstavlja građevinsku parcelu ukupne površine 4754 m<sup>2</sup>. Na ovoj parceli je izgrađen objekat br.1- poslovna zgrada u površini od 569 m<sup>2</sup>, bruto razvijene površine 719.09 m<sup>2</sup>. Objekat predstavlja proizvodnu halu sa aneksom za izložbeni i kancelarijski prostor, spratnosti P+gal. Na istoj parceli izgrađen je i objekat br.2 – hala za sklapanje nameštaja od pločastog materijala sa pratećim sadržajima u I fazi i magacina u II fazi . Ukupna bruto površina ovog objekta (obe faze) iznosi 1209m<sup>2</sup> , ukupna bruto razvijena površina ovog objekta iznosi 1252m<sup>2</sup>.

Ova parcela je infrastrukturno opremljena i u okviru pomenutih objekata se odvija proces proizvodnje preduzeća JELOFINA D.O.O.

Katastarska parcela br.1216/6 K.O.Kragujevac 4, je građevinska parcela površine 7863 m<sup>2</sup>, neizgrađena je a veći deo prcele je pokriven nekultivisanim zelenilom, karakteriše je blagi pad terena od severozpada ka jugoistoku.

Kolski i pešački pristup kompleksu obezbeđen je iz ulice Dušana Đorđevića.

Podaci o katastarskoj parceli br.1216/6	
Ulica:	Dušana Đorđevića
Kućni broj:	Br.bb
Mesto:	Kragujevac
Broj katastarske parcele:	1216/6
Katastarska opština:	Kragujevac 4
Površina katastarske parcele	7863 m <sup>2</sup>
Način korišćenja zemljišta	
Zemljište pod zgradom - objekat	0.00m <sup>2</sup>
Zemljište uz zgradu - objekat	7863m <sup>2</sup>
Vrsta zemljišta:	Zemljište u građevinskom području
Vrsta prava:	svojina
oblik svojine	privatna
obim udela	JELOFINA DOO Kragujevac 1/1

Podaci o katastarskoj parceli br.1216/8	
Ulica:	Dušana Đorđevića
Kućni broj:	Br.157
Mesto:	Kragujevac
Broj katastarske parcele:	1216/8
Katastarska opština:	Kragujevac 4
Površina katastarske parcele	4754 m <sup>2</sup>
Način korišćenja zemljišta	
Zemljište pod zgradom - objekat	569m <sup>2</sup>
Zemljište pod zgradom - objekat	685m <sup>2</sup>
Zemljište uz zgradu - objekat	3466m <sup>2</sup>
Ostalo veštački stvoreno neplodno zemljište	34m <sup>2</sup>
Vrsta zemljišta:	Zemljište u građevinskom području zemljište
Vrsta prava:	svojina
oblik svojine	privatna
obim udela	JELOFINA DOO Kragujevac 1/1

## OSNOVNA KONCEPCIJA REŠENJA

### za IZGRADNJU PROIZVODNO - POSLOVNOG KOMPLEKSA

objekat 1 (proizvodna hala sa aneksom), objekat 2 (lakirnica) i objekat 3 (magacin)

Na kompleksu građevinskih parcela br.1216/6 i 1216/8 K.O.Kragujevac 4, u okviru koga su izgrađena dva objekta planirana je izgradnja još tri proizvodna objekta. Koncept urbanističkog rešenja kreiran je sa ciljem formiranja proizvodnog kompleksa, koga će činiti postojeći i planirani objekti sa pratećim internim saobraćajnicama, parkingom, zelenim površinama i infrastrukturom. Duž jugoistočne strane granice parcele br.1216/6 K.O.Kragujevac 4, projektovan je objekat br.1, objekat br.2 je pozicioniran u jugozapadnom delu dok se objekat br.3 nalazi u severozapadnom delu parcele. Izgradnjom novoprojektovanih objekata vrši se proširenje već postojećih proizvodnih kapaciteta preduzeća „JELOFINA“ koji se odvija na kp.br.1216/8 K.O.Kragujevac 4. Saobraćajnim rešenjem unutar parcela omogućena je dobra povezanost svih objekata i manevrisanje vozila u



funkciji odvijanja proizvodnje i skladištenja proizvoda i isto tako ostvarena je mogućnost da se lokaciji pristupa iz dva pravca.

## Opis arhitektonskog rešenja

objekat br.1- **PROIZVODNA HALA SA ANEKSOM** na br.1216/6 K.O.Kragujevac 4

Objekat proizvodne hale za proizvodnju pločastog materijala-nameštaja sa anksom je pravilnih arhitektonskih formi, dimenzija 55,00m x 24.42 m i aneksnog dela dimenzija 5,36m x 24.42 m . Planirana spranost proizvodne hale je Pv, dok je spratnost aneksnog dela P+1. U prizemlju proizvodnog dela objekta planiran je postor u kome će se odvijati sklapanje i proizvodnja pločastog materijala. U aneksnom delu predviđene su svlačionice i toaleti u jednom delu, a u drugom kacelarija i tehničke prostorije ( kompresorska stanica i kotlarnica). Na spratu aneksnog dela planirana je izgradnja kantina sa čajnom kuhinjom i magacin okova. Hala ima četiri ulaza, tri kolska za utovar i istovar robe i pešački za zaposlene u aneksnom delu. Pristup svim pomoćnim prostorijama je iz hale, dok kotlarnica i kompresorska stanica imaju pristup sa spoljne strane. Konstrukcija objekta je čelična sa čeličnim stubovima i rešetkastim nosačima projektovana za 8°MSS.

Konstrukcija hale je od čeličnih stubova i rešetkastog nosača od NOR čeličnih profila. Konstruktivni sistem tehničkih prostorija čine noseći zidovi ukrućeni horizontalnim i vertikalnim serklažima, međuspratna konstrukcija je takođe od čeličnih profila. Objekat se završno oblaže fasadnim panelima sa termoizolacionom ispunom d=10cm.Krovni pokrivač hale je od krovnih panela sa termoizolacionom ispunom od d=15cm.

objekat br.2- **LAKIRNICA** na br.1216/6 K.O.Kragujevac 4

Objekat br.2 je lakirnica u okviru kojeg je planirano lakiranje i farbanje pločastog materijala. Dimenzije objekta su 30.42 m x 15.36m, ukupne bruto površine 468.25 m<sup>2</sup>. Spratnost objekta je Pv. Lakirnica ima dva kolska ulaza za dopremanje sirovina i materijala. Konstrukcija hale je od čeličnih profila stubova i rešetkastih nosača projektovana za 8°MCS. Završna obrada objekta je fasadnim panelima sa termoizolacionom ispunom d=10cm i krovnim panelima sa termoizolacionom ispunom d=15cm.

objekat br.3- **MAGACIN** na br.1216/6 K.O.Kragujevac 4

Skladištenje gotovih proizvoda planirano je u okviru objekta br. 3. Projektovan objekat je dimenzija 30.00 m h 40.00 m, bruto površine 1227.75 m<sup>2</sup>. Magacin ima pet kolskih ulaza za utovar i istovar robe. Konstrukcija objekta je čelična sa čeličnim stubovima i krovnom konstrukcijom od čeličnih rešetkastih nosača. Objekat se završno oblaže fasadnim panelima sa termoizolacionom ispunom d=10cm.Krovni pokrivač hale je od krovnih panela sa termoizolacionom ispunom od d=15cm.

## Instalacije

Predviđeno je opremanje objekata instalacijama struje, vodovoda i kanalizacije. U objektima br.2 i 3 predviđene su samo elektroinstalacije, dok su objektu br.1 predviđene sve nabrojane instalacije. Svi priključci izvršiće se na postojeću infrastrukturu koja je realizovana na kp.br.1216/8 K.O.Kragujevac 4, a u skladu sa uslovima nadležnih komunalnih institucija.

## FAZNOST IZGRADNJE

Izgradnja II faze kompleksa

II-a faza obuhvata izgradnju objekta br.1- proizvodne hale sa aneksom,  
II-b faza predviđa izgradnju objekta br.2- lakirnice,  
II-c faza predviđa izgradnju objekta br.3-magacina.  
Nakon završetka sve tri faze objekti će predstavljati jedinstven proizvodni kompleks.

ODGOVORNI PROJEKTANT  
  
Ivan Dimitrijević, mast.inž.arh.



## **1.1/6. NUMERIČKA DOKUMENTACIJA**



**Tabela površina - OBJEKAT 1**

Etaža	Br.prost.	Naziv prostorije	Obrada poda	Obim [m']	Neto površina [m2]
<b>Prizemlje</b>					
	01	Proizvodna hala	fero beton	168.00	1328.80
	02	Ženska svlačionica	keramičke pločice	21.72	17.03
	03	Ženski toalet	keramičke pločice	8.10	3.50
	04	muški toalet	keramičke pločice	11.32	7.52
	05	muška svlačionica	keramičke pločice	26.38	24.63
	06	ulaz	granitna keramika	7.36	3.27
	07	ulazni hol	granitna keramika	11.68	7.98
	08	kancelarija	keramičke pločice	17.76	19.12
	09	kotlarnica	fero beton	18.96	20.57
	10	kompresor	fero beton	16.32	15.41
<b>NETO površina</b>					<b>1 447.83 m<sup>2</sup></b>
<b>BRUTO površina</b>					<b>1 474.00 m<sup>2</sup></b>
<b>1. sprat</b>					
	11	kantina	keramičke pločice	32.80	56.14
	12	magacin okova	keramičke pločice	38.00	67.90
	13	stepenice	metalna gazišta	22.87	17.11
<b>NETO površina</b>					<b>141.15 m<sup>2</sup></b>
<b>BRUTO površina</b>					<b>131.00 m<sup>2</sup></b>
<b>UKUPNO NETO</b>					<b>1 588.98 m<sup>2</sup></b>
<b>UKUPNO BRUTO</b>					<b>1 605.00 m<sup>2</sup></b>

**Tabela površina - OBJEKAT 2**

Etaža	Br.prost.	Naziv prostorije	Obrada poda	Obim [m']	Neto površina [m2]
<b>Prizemlje</b>					
	01	Lakirnica	fero beton	94.68	457.71
<b>NETO površina</b>					<b>457.71 m<sup>2</sup></b>
<b>BRUTO površina</b>					<b>468.25 m<sup>2</sup></b>
<b>UKUPNO NETO</b>					<b>457.71 m<sup>2</sup></b>
<b>UKUPNO BRUTO</b>					<b>468.25 m<sup>2</sup></b>

**Tabela površina - OBJEKAT 3**

Etaža	Br.prost.	Naziv prostorije	Obrada poda	Obim [m']	Neto površina [m2]
<b>Prizemlje</b>					
	01	Magacin gotovih proizvoda	fero beton	152.88	1212.68
<b>NETO površina</b>					<b>1 212.68 m<sup>2</sup></b>
<b>BRUTO površina</b>					<b>1 227.75 m<sup>2</sup></b>
<b>UKUPNO NETO</b>					<b>1 212.68 m<sup>2</sup></b>
<b>UKUPNO BRUTO</b>					<b>1 227.75 m<sup>2</sup></b>



Tabela površina - REKAPITULACIJA POVRŠINA	
---	--

	Neto površina [m2]
--	-----------------------

Objekat - 1	
-------------	--

Neto površina	1 588.98 m <sup>2</sup>
Bruto površina	1 605.00 m <sup>2</sup>

Objekat - 2	
-------------	--

Neto površina	457.71 m <sup>2</sup>
Bruto površina	468.25 m <sup>2</sup>

Objekat - 3	
-------------	--


Neto površina	1 212.68 m <sup>2</sup>
Bruto površina	1 227.75 m <sup>2</sup>

UKUPNO NETO	3 259.37 m <sup>2</sup>
UKUPNO BRUTO	3 301.00 m <sup>2</sup>



## **1.1/7. GRAFIČKA DOKUMENTACIJA**



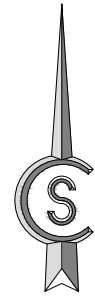

УРБАНИСТИЧКИ ПАРАМЕТРИ (I и II ФАЗА)	ПЛАН	УП
- минимална површина грађевинске парцеле	800m²	12617m²
- минимална ширина фронта грађевинске парцеле	12.00m	<30.00m
- индекс заузетости парцеле	60%	39.21%
- индекс заузетости подрумске етаже	7	0.00%
- коефицијент изграђености	1	0.40
- максимална спратност објекта	П+2	Пв -П+Гал
- процентат зелених површина	20%	20.72%
- бр.паркинг места	1PM/200m²	25PM

ЛЕГЕНДА:

- катастарско стање
- граница обухвата урбанистичког пројекта  
КП бр.1216/6 и 1216/8 КО Крагујевац 4  
П = 12617m²
- ПЛАНСКО-РЕГУЛАЦИОНИ ЕЛЕМЕНТИ
- регулациона линија
- грађевинска линија
- граница ПГР-а


ЕЛЕМЕНТИ ПРОЈЕКТОВАНОГ РЕШЕЊА

- постојећи производни објекти  
изграђени на к.бр.1216/8 К.О.Крагујевац 4  
у оквиру грађевинског комплекса
- ОБЈЕКАТ БР.1  
зона изградње производне хале са анексом
- ОБЈЕКАТ БР.2  
зона изградње - лакирница
- ОБЈЕКАТ БР.3  
зона изградње- магацин
- интерне саобраћајнице
- зелене површине
- улаз/излаз у комплекс
- пешачки прилаз парцели
- улаз/излаз у анекс
- улаз/излаз у објект
- паркинг простор
- контејнери

SITUACIJA  
R=1:500

	<b>"ELEKTROVIZIJA DOO"</b> Dimitrijević V34000 Krugujevac, ul.ica 036356-784 elektrovizija@gmail.com	objekat:	PROIZVODNO - POSLOVNI KOMPLEKS objekat 1 (proizvodna hala sa aneksom), objekat 2 (lakirница) i objekat 3 (magacin) u ul. Dušana Đorđevića, na KP br. 1216/6 i 1216/8 KO Krugujevac 4, u Krugujevcu	
		investitor:	JELOFINA D.O.O. Bulevar Kraljice Marije br. 54 N, Krugujevac	
odgovorni projektant:	Ivan Dimitrijević, mast.inz.arh., br.lic. 300 R123 18 	lokacija:	ul. Dušana Đorđevića, na KP br. 1216/6 KO Krugujevac 4, u Krugujevcu	
saradnik:		vista tehničke dokumentacije:	IDEJNO REŠENJE (IDR)	
		naziv dela projekta: crtež:	1 - PROJEKAT ARHITEKTURE	
vlasnik:	Aleksandar Vasojević, direktor	SITUACIJA		
		datum:	razmera:	crtež broj:
		mart 2022. god.	1 : 500	01



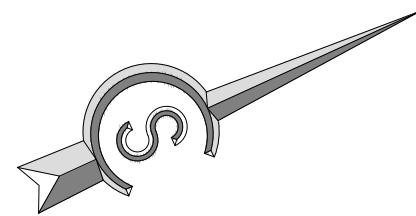

OSNOVA TEMELJA  
R=1:100

 <p> <b>"ELEKTROIZGRADNJA DOO"</b>          Poslovnica: 97000 Kragujevac,          ul. fra D. Ota 784,          dolebo@ei-gradnja.com       </p>	<p>objekat:</p> <p><b>PROIZVOĐNO – POSLOVNI KOMPLEKS objekat 1 (proizvodna hala sa aneksom), objekat 2 (kukarna) i objekat 3 (magacin) ul. Dobrota Dordjevac, na KP br. 1216/5 i 1216/8 KO Kragujevac, a u Kragujevac</b></p>
<p>odgovorni projektant:</p> <p><b>Ivan Dimitrijević, mest. inž. arh., tel. 300 8123 18</b></p> 	<p>investitor:</p> <p><b>JELIĆINA D.O.O.</b>          Bulevar Kralja Marje 54, N. B. Kragujevac</p>
<p>vrsta tehničke dokumentacije:</p> <p><b>IDEJNO REŠENJE (IDR)</b></p>	<p>lokacija:</p> <p><b>ul. Dobrota Dordjevac, na KP br. 1216/6 KO Kragujevac, a u Kragujevac</b></p>
<p>naslovnica:</p> <p><b>naslov dela projekta:</b></p>	<p><b>1 - PROJEKT ARHITEKTURE</b></p>
<p>klasifikacija:</p> <p><b>Aleksandar Vasevjević, direktor</b></p>	<p>crtež:</p> <p><b>OBJEKT 1 OSNOVA TEMELA</b></p>
<p>datum:</p> <p><b>mart 2022. god.</b></p>	<p>broj izm:</p> <p><b>1</b></p>
<p>crtež broj:</p> <p><b>02</b></p>	<p>crtež broj:</p> <p><b>02</b></p>

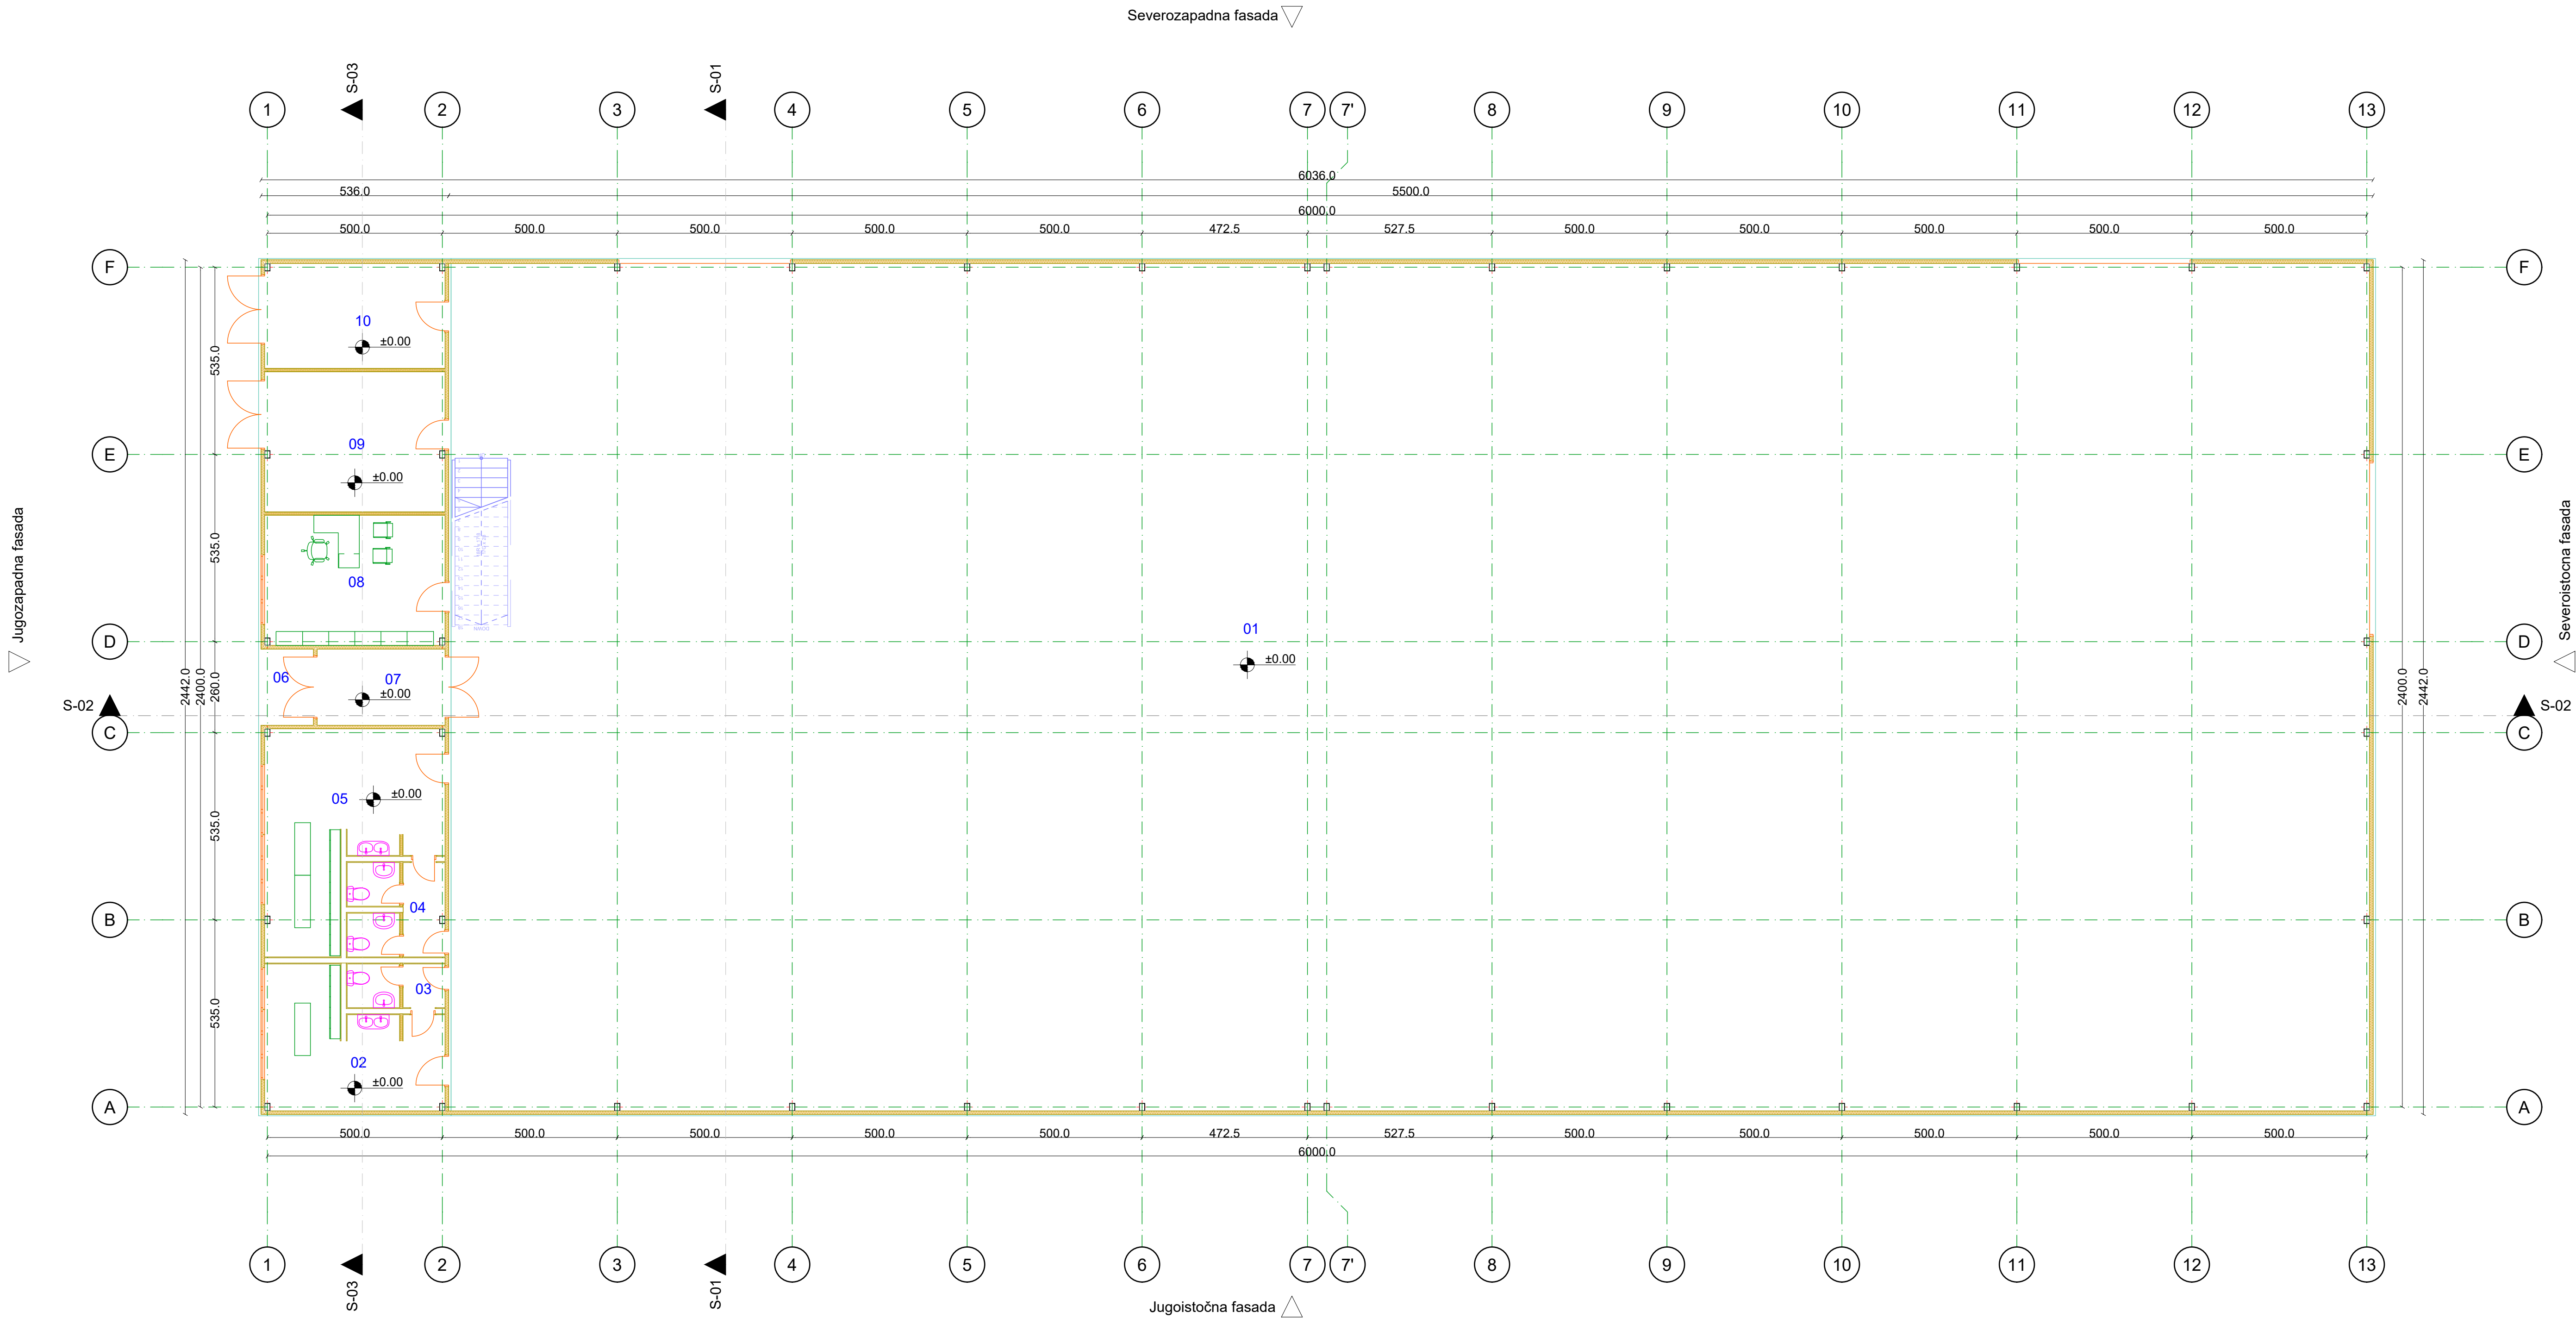
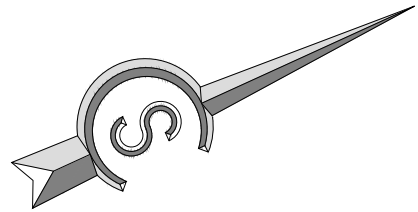


Tabela površina - OBJEKAT 1					
Etaža	Br.prost.	Naziv prostorije	Obrada poda	Obim [m']	Neto površina [m2]
<b>Prizemlje</b>					
	01	Proizvodna hala	fero beton	168.00	1328.80
	02	Ženska svlačilonica	keramičke pločice	21.72	17.03
	03	Ženski toalet	keramičke pločice	8.10	3.50
	04	muški toalet	keramičke pločice	11.32	7.52
	05	muška svlačilonica	keramičke pločice	26.38	24.63
	06	ulaz	granitna keramika	7.36	3.27
	07	ulazni hol	granitna keramika	11.68	7.98
	08	kancelarija	keramičke pločice	17.76	19.12
	09	kotlarnica	fero beton	18.96	20.57
	10	kompresor	fero beton	16.32	15.41
<b>NETO površina</b>					<b>1 447.83 m²</b>
<b>BRUTO površina</b>					<b>1 474.00 m²</b>
<b>1. sprat</b>					
	11	kantina	keramičke pločice	32.80	56.14
	12	magacin okova	keramičke pločice	38.00	67.90
	13	stepenice	metalna gazišta	22.87	17.11
<b>NETO površina</b>					<b>141.15 m²</b>
<b>BRUTO površina</b>					<b>131.00 m²</b>
<b>UKUPNO NETO</b>					<b>1 588.98 m²</b>
<b>UKUPNO BRUTO</b>					<b>1 605.00 m²</b>

# OBJEKAT 1

## OSNOVA PRIZEMLJA

R=1:100

	<b>"ELEKTROVIZIJA DOO"</b> poslovnog prostora ul. b. 1356-784 elektronizacija@gmail.com		objekat: PROIZVODNO - POSLOVNI KOMPLEKS - objekat 1 (proizvodna hala sa aneksom), objekat 2 (lakirnica) i objekat 3 (magacin) u ul. Dušana Dordevića, na KP br. 1216/6 i 1216/8 KO Kragujevac 4, u Kragujevcu	
	odgovorni projekat:	Ivan Dimitrijević, mast.inž.arh., be.lic. 300 R/23 18	investitor:	JELOFFINA D.O.O. Bulevar Kraljice Marije br. 54 N, Kragujevac
sadržnik:	vasta tehničke dokumentacije:		lokalizacija: ul. Dušana Dordevića, na KP br. 1216/6 KO Kragujevac 4, u Kragujevcu	
	način dela projekat:		IDENO REŠENJE (IDR)	
vlasnik:	Aleksandar Vasojević, direktor		1 - PROJEKAT ARHITEKTURE	
	datum: mart 2022. god.		OBJEKAT 1 OSNOVA PRIZEMLJA	
		razmera: 1 : 100	crtež broj: 03	



Jugozapadna fasada




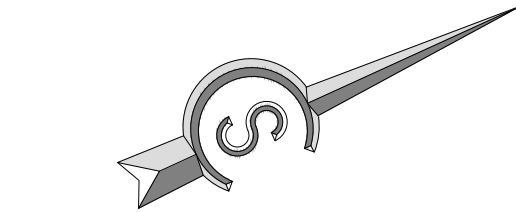


Tabela površina - OBJEKAT 1					
Etaža	Br.prost.	Naziv prostorije	Obrada poda	Obim [m']	Neto površina [m2]
Prizemlje					
	01	Proizvodna hala	fero beton	168.00	1328.80
	02	Ženska svlačionica	keramičke pločice	21.72	17.03
	03	Ženski toalet	keramičke pločice	8.10	3.50
	04	muški toalet	keramičke pločice	11.32	7.52
	05	muška svlačionica	keramičke pločice	26.38	24.63
	06	ulaz	granitna keramika	7.36	3.27
	07	ulazni hol	granitna keramika	11.68	7.98
	08	kancelarija	keramičke pločice	17.76	19.12
	09	kotlarnica	fero beton	18.96	20.57
	10	kompresor	fero beton	16.32	15.41
NETO površina					1 447.83 m <sup>2</sup>
BRUTO površina					1 474.00 m <sup>2</sup>
1. sprat					
	11	kantina	keramičke pločice	32.80	56.14
	12	magacin okova	keramičke pločice	38.00	67.90
	13	stepenice	metalna gazišta	22.87	17.11
NETO površina					141.15 m <sup>2</sup>
BRUTO površina					131.00 m <sup>2</sup>
UKUPNO NETO					1 588.98 m <sup>2</sup>
UKUPNO BRUTO					1 605.00 m <sup>2</sup>

## OBJEKAT 1

OSNOVA SPRATA  
R=1:100

	"ELEKTROVIZIJA DOO" Ivan Dimitrijević, mast.inž.arh., be.lic. 300 R123 18		objekat: PROIZVODNO - POSLOVNI KOMPLEKS - objekat 1 (proizvodna hala sa aneksom), objekat 2 (lakirnica) i objekat 3 (magacin) u ul. Dušana Dordevića, na KP br. 1216/6 i 1216/8 KO Kragujevac 4, u Kragujevcu	
	odgovorni projekant:		investitor: JELOFINA D.O.O. Bulevar Kraljice Marije br. 54 N, Kragujevac	
sanadnik:	lokalizacija: ul. Dušana Dordevića, na KP br. 1216/6 KO Kragujevac 4, u Kragujevcu		vrsta tehničke dokumentacije: IDEJNO REŠENJE (IDR)	
	naziv dela projekta: OBJEKAT 1 OSNOVA SPRATA		datum: mart 2022. god.	
vlasnik: Aleksandar Vasojević, direktor		razmera: 1 : 100		crtež broj: 04

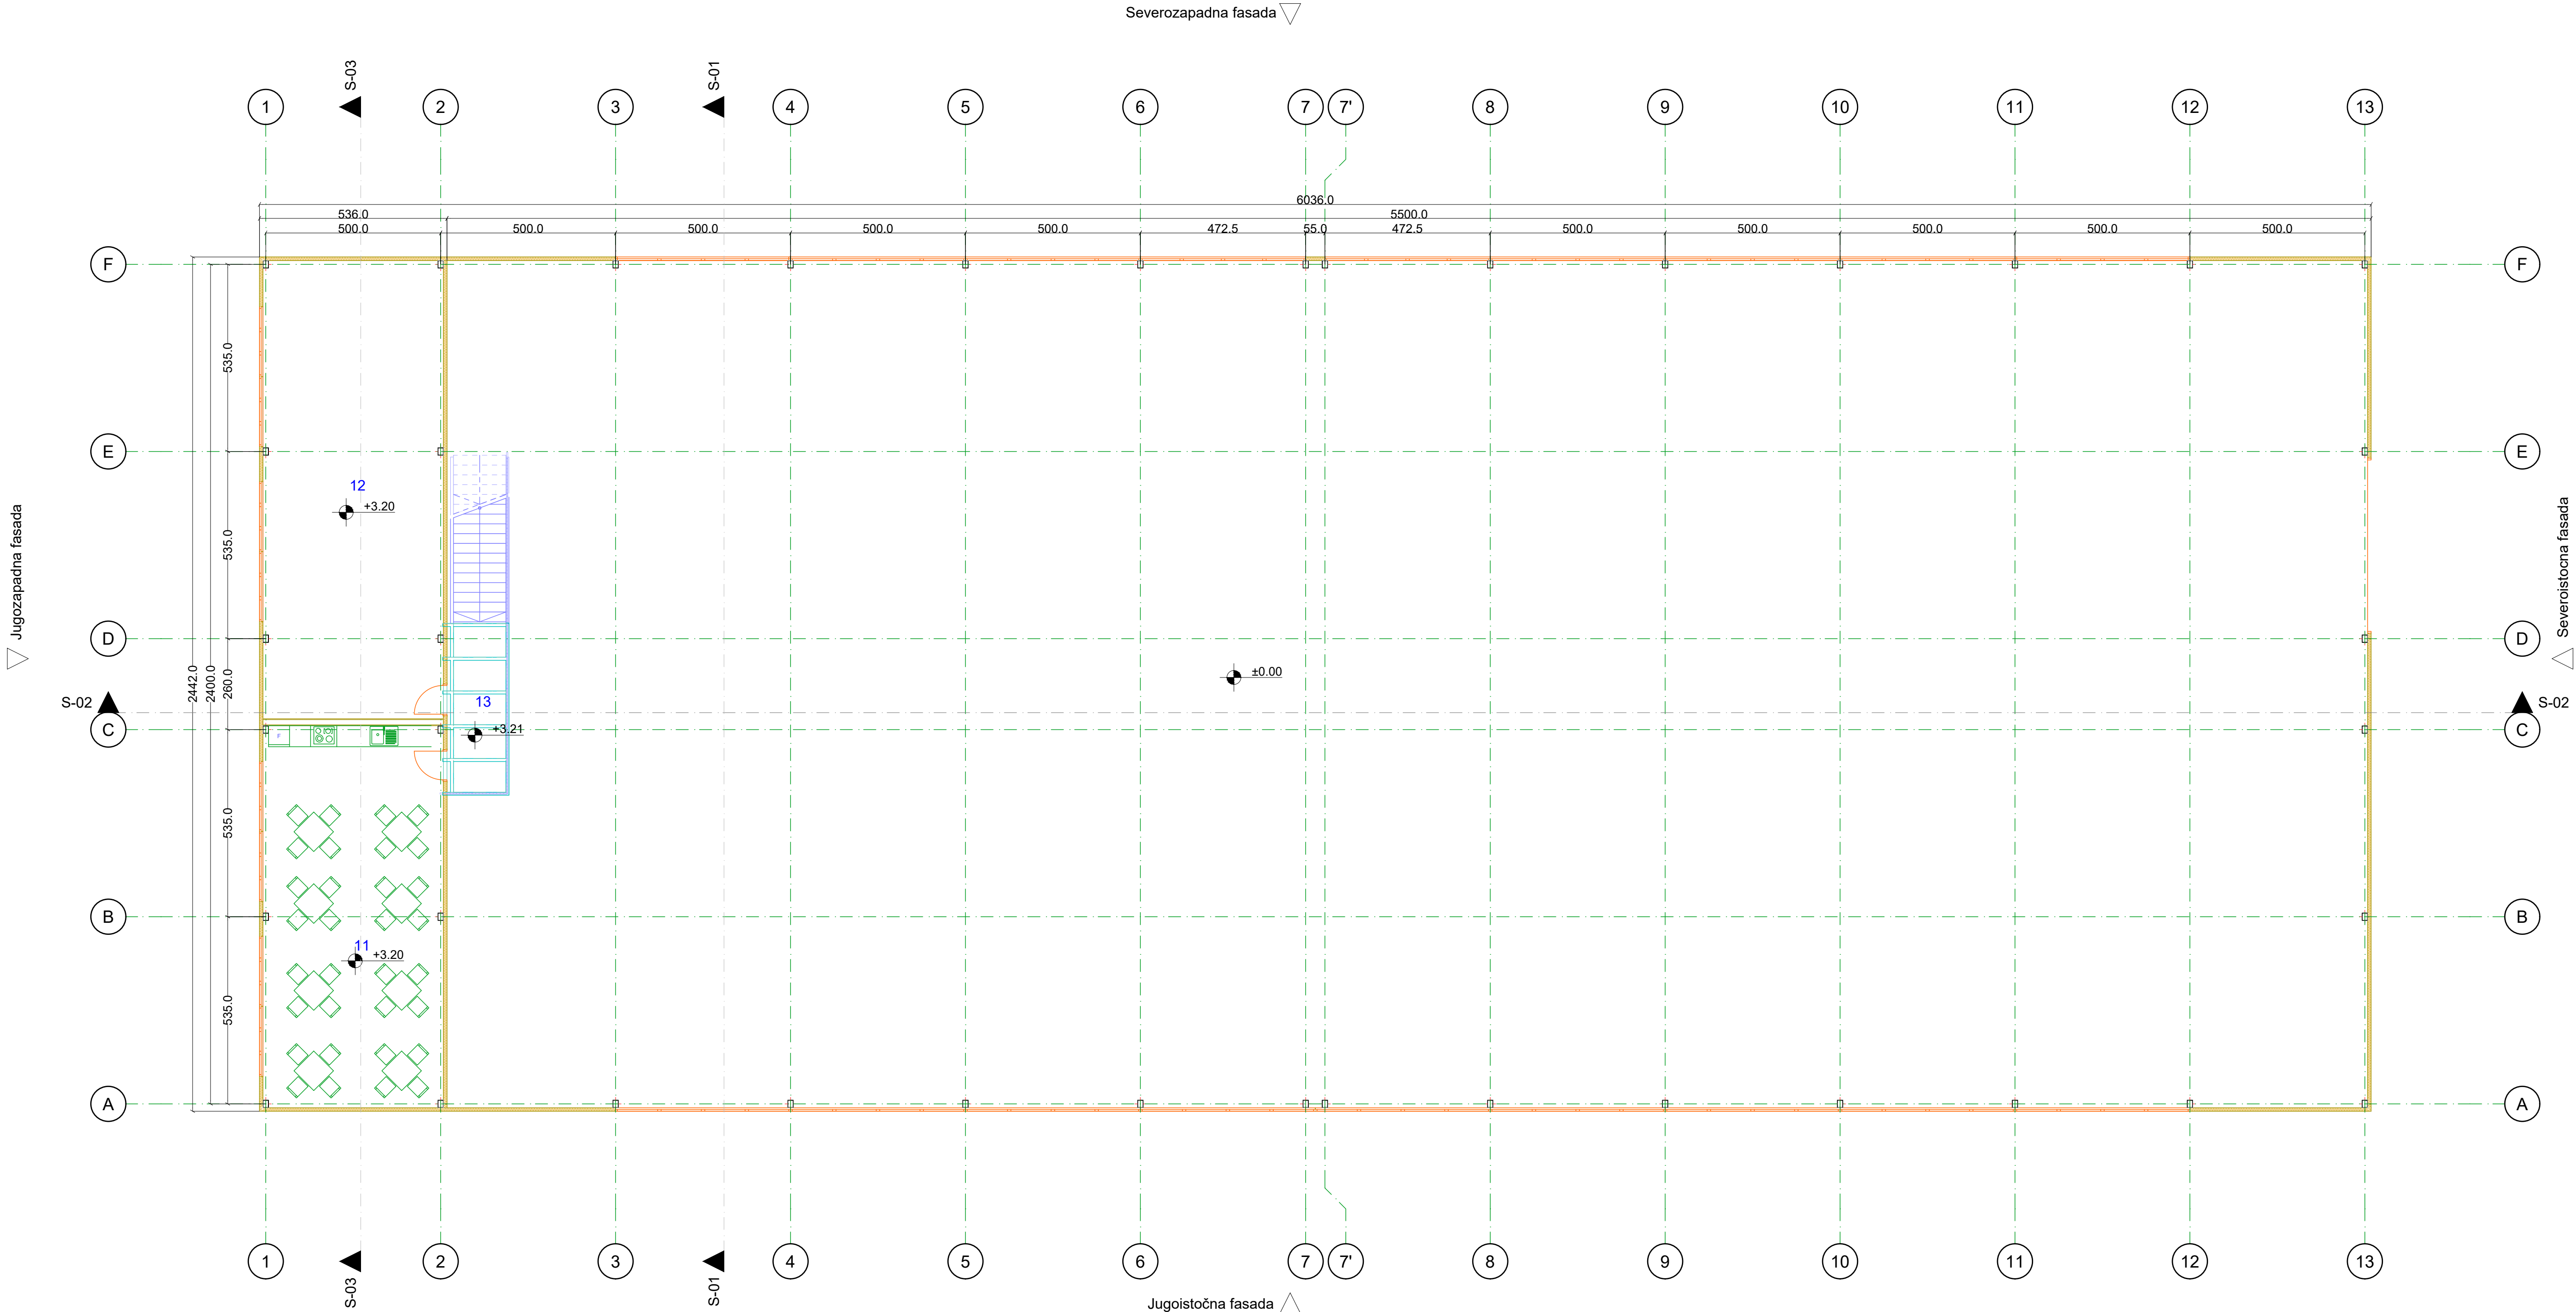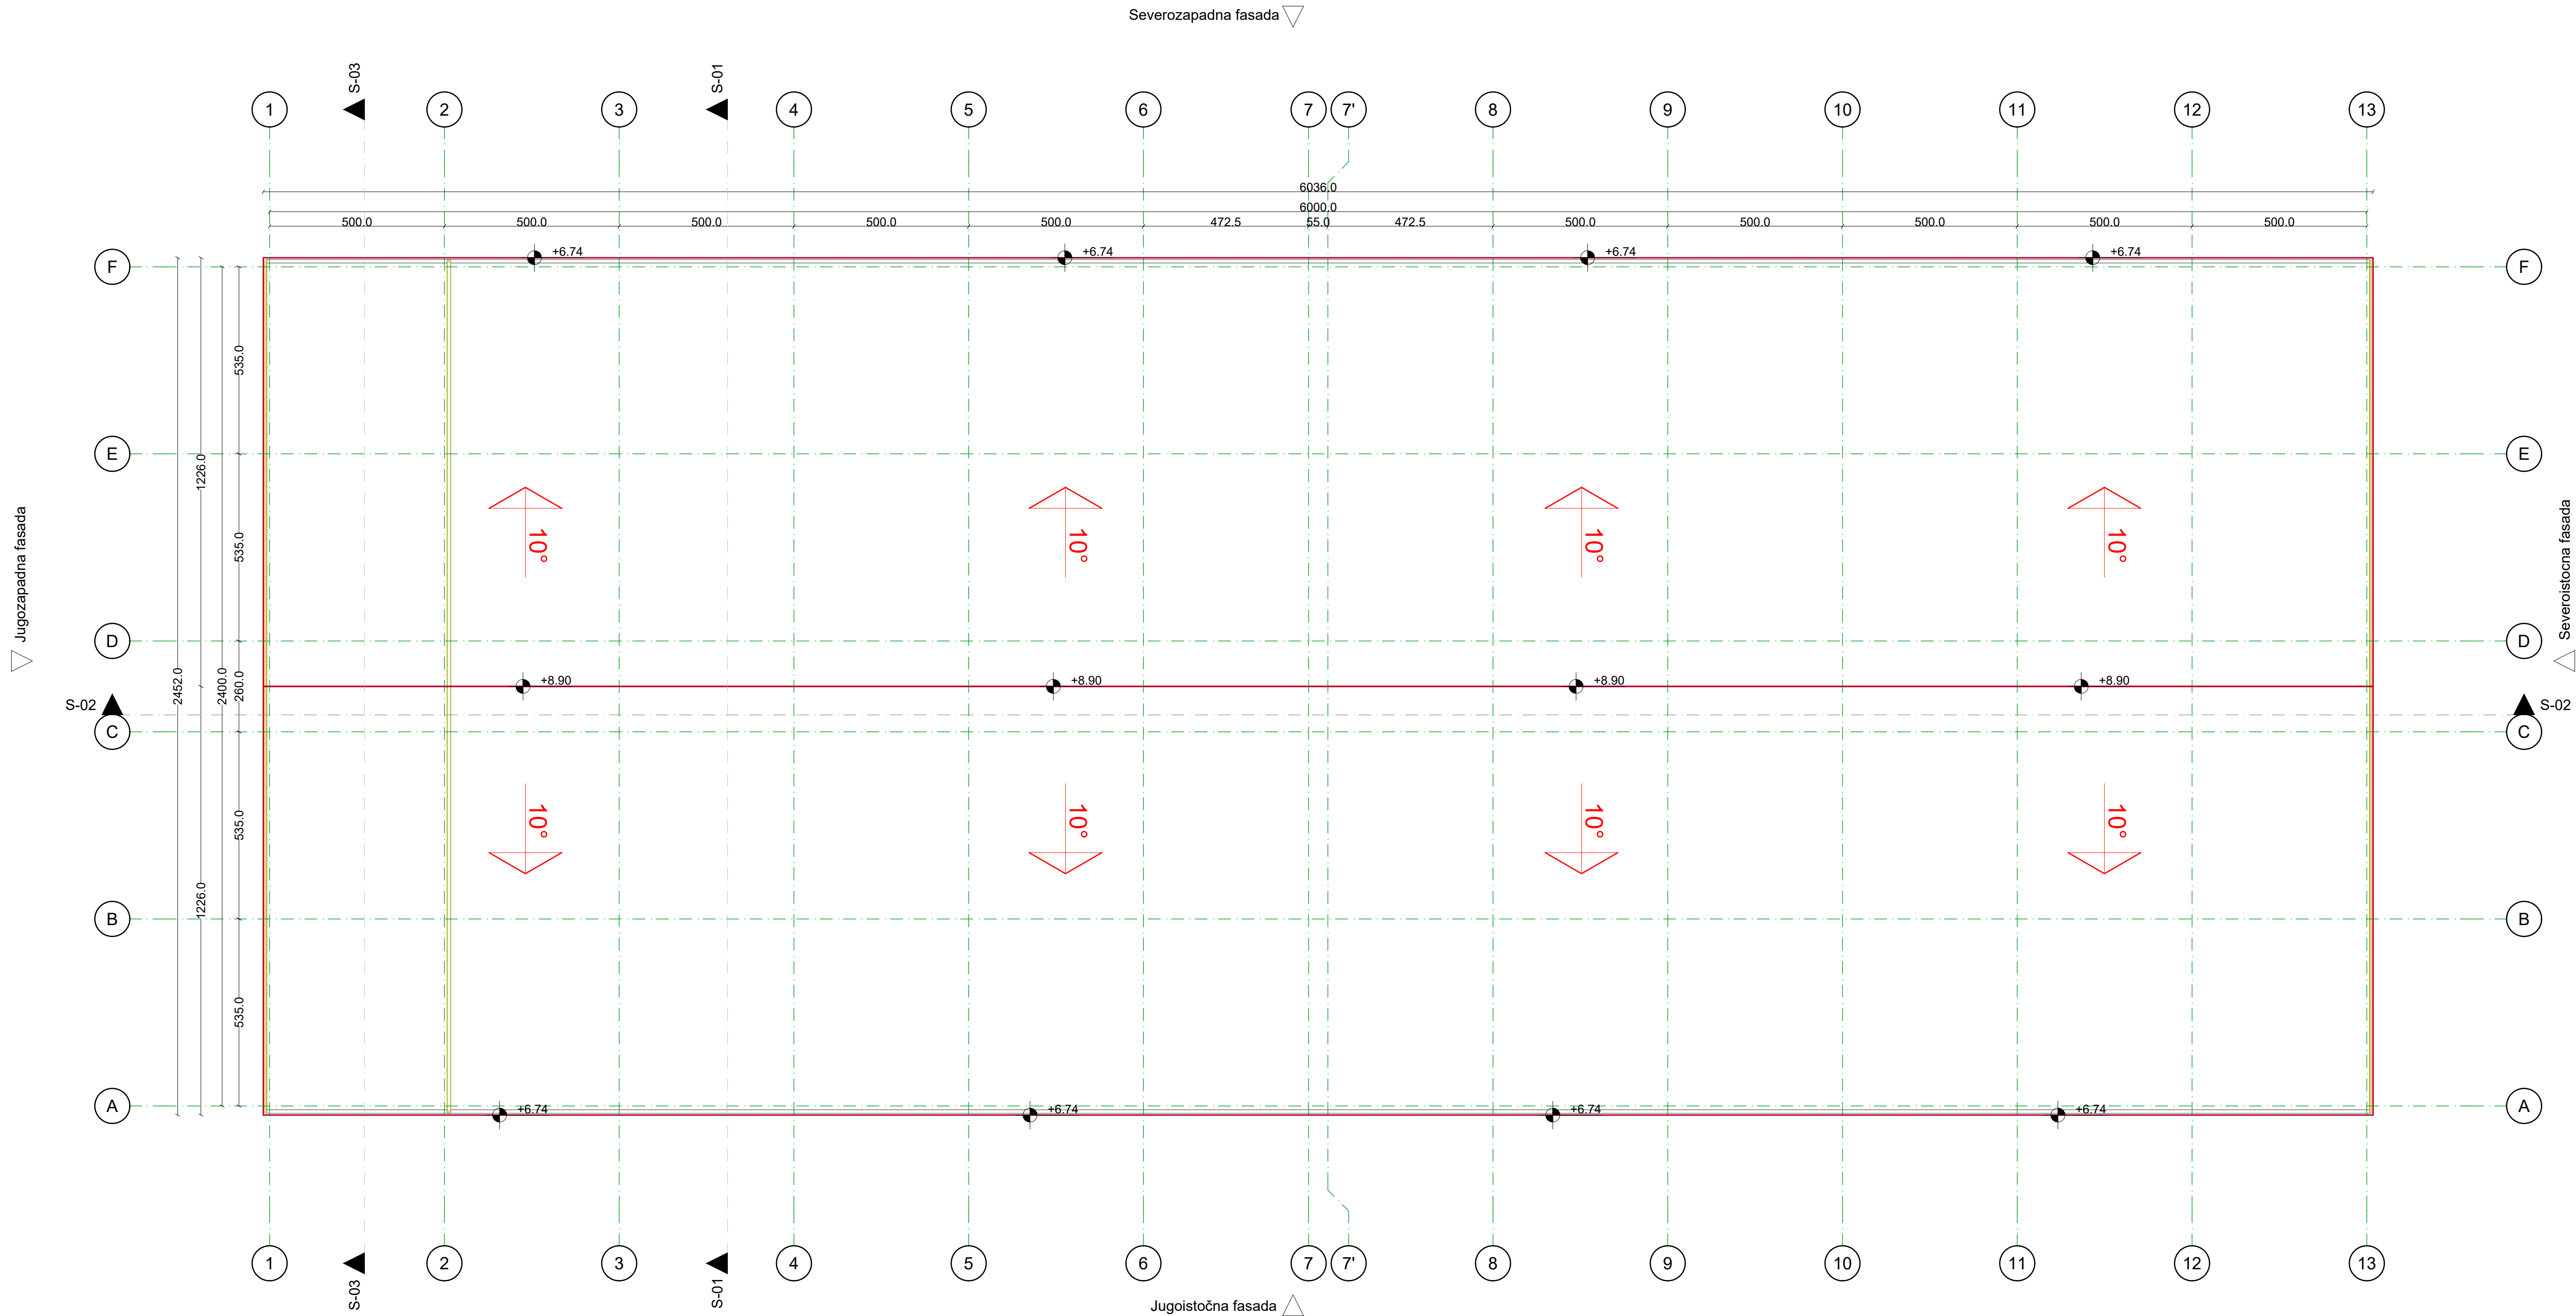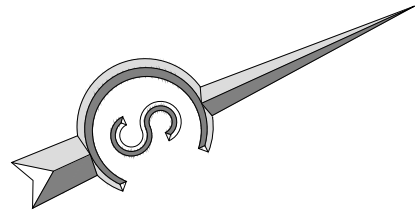


OBJEKTAT 1


OSNOVA KROVNIH RAVNI

R=1:100

	"ELEKTROVIZIJA DOO" Dobrovoljska 14800 Kragujevac, tel: 064 356-784, elektron.vizija@gmail.com			objekat: PROIZVODNO - POSLOVNI KOMPLEKS - objekat 1 (proizvodna hala sa aneksom), objekat 2 (lakirnica) i objekat 3 (magacin) u ul. Dušana Đorđevića, na KP br. 1216/6 i 1216/8 KO Kragujevac 4, u Kragujevcu		
	odgovorni projekat: Ivan Dimitrijević, master arh., be.lic. 300 R/23 18			investitor: JELOFINA D.O.O. Bulevar Kraljice Marije br. 54 N, Kragujevac		
sanadnik:	vsa tehnička dokumentacija:			lokalizacija: ul. Dušana Đorđevića, na KP br. 1216/6 KO Kragujevac 4, u Kragujevcu		
	naziv dela projekat:			IDENO REŠENJE (IDR)		
vlasnik:	Aleksandar Vasojević, direktor			1 - PROJEKTAT ARHITEKTURE		
	datum: mart 2022. god.			OBJEKTAT 1 OSNOVA KROVNIH RAVNI		
			razmera: 1 : 100		crtež broj: 05	

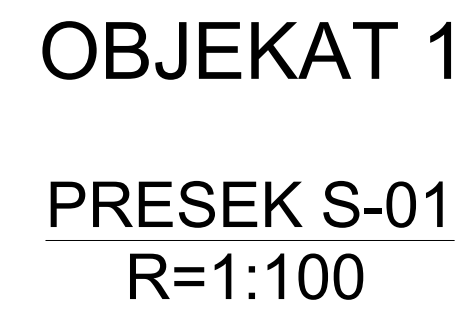

<div></div> <div>"ELEKTROVIZIJA DOO" Damićeva 9/34000 Krugujevac, tel fax (34)356-784; elektrovizija@gmail.com</div>		objekat:		PROIZVODNO - POSLOVNI KOMPLEKS - objekat 1 (proizvodna hala sa aneksom), objekat 2 (lakmice) i objekat 3 (magacin) u ul. Dušana Dondevića, na KP br. 1216/61 1216/8 KO Krugujevac 4, u Krugujevcu					
odgovorni projektant:		Ivan Dimitrijević, maš.inž.arh., br.lic. 300 R123 18		investitor:		JELOFINA D.O.O. Bulevar Kraljice Marije br. 54 N, Krugujevac			
		lokacija:		ul. Dušana Dondevića, na KP br. 1216/6 KO Krugujevac 4, u Krugujevcu					
saradnik:		vrsta tehničke dokumentacije:		IDEJNO REŠENJE (IDR)					
naziv dela projekta:		1 - PROJEKAT ARHITEKTURE							
crtič:		OBJEKAT 1 PRESEK S-01							
vlasnik:		Aleksandar Vasojević, direktor		datum:		razmera:		crtič broj:	
				mart 2022. god.		1 : 100		06	

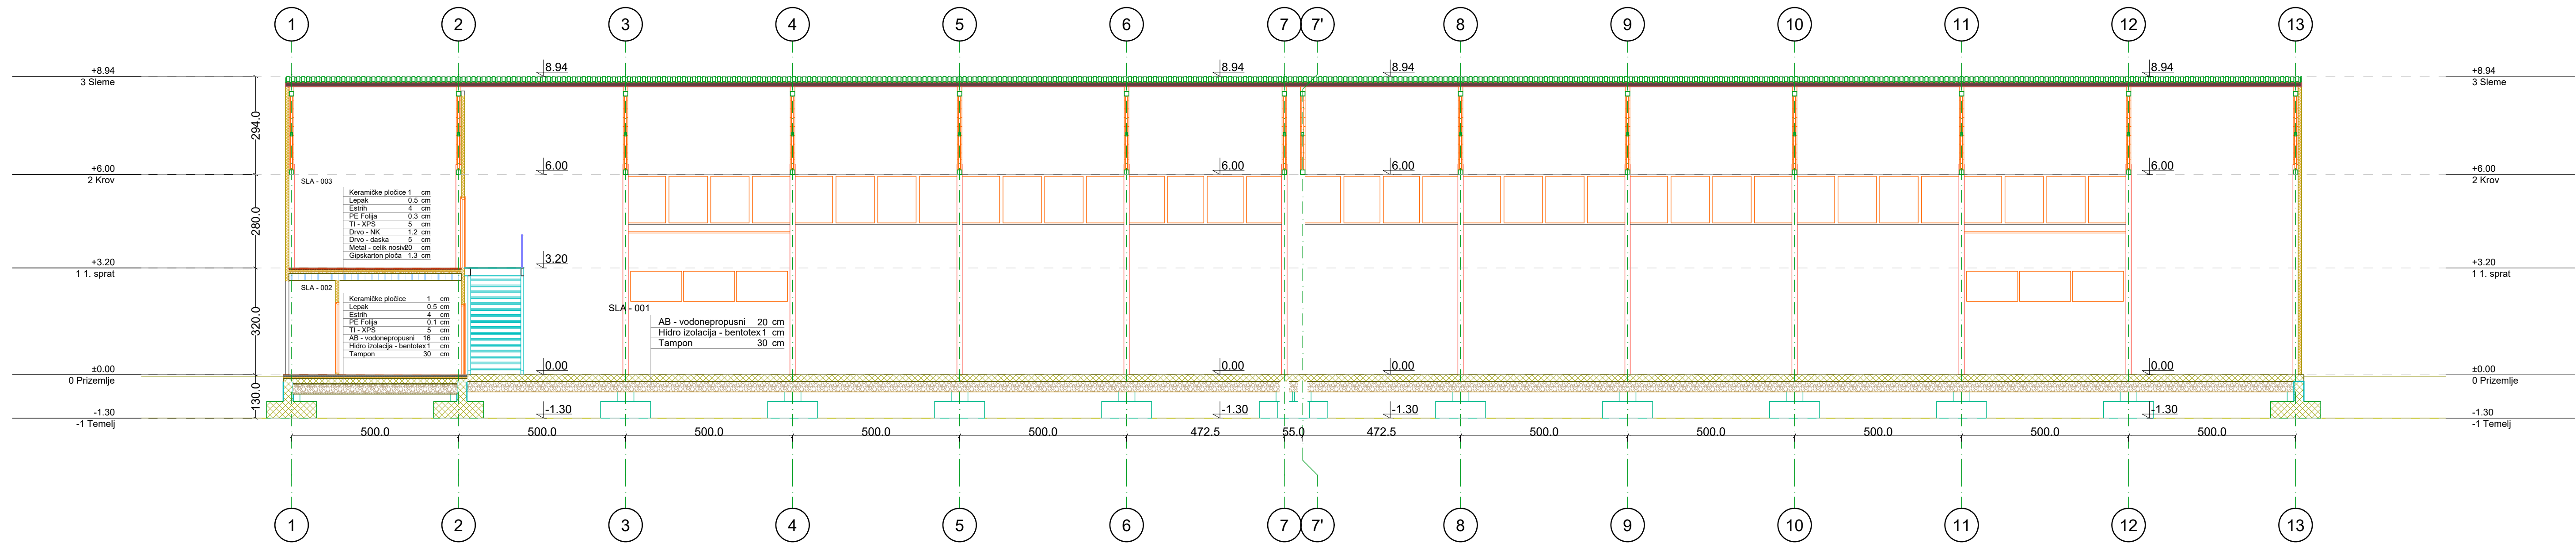


# OBJEKAT 1

## PRESEK S-02

R=1:100

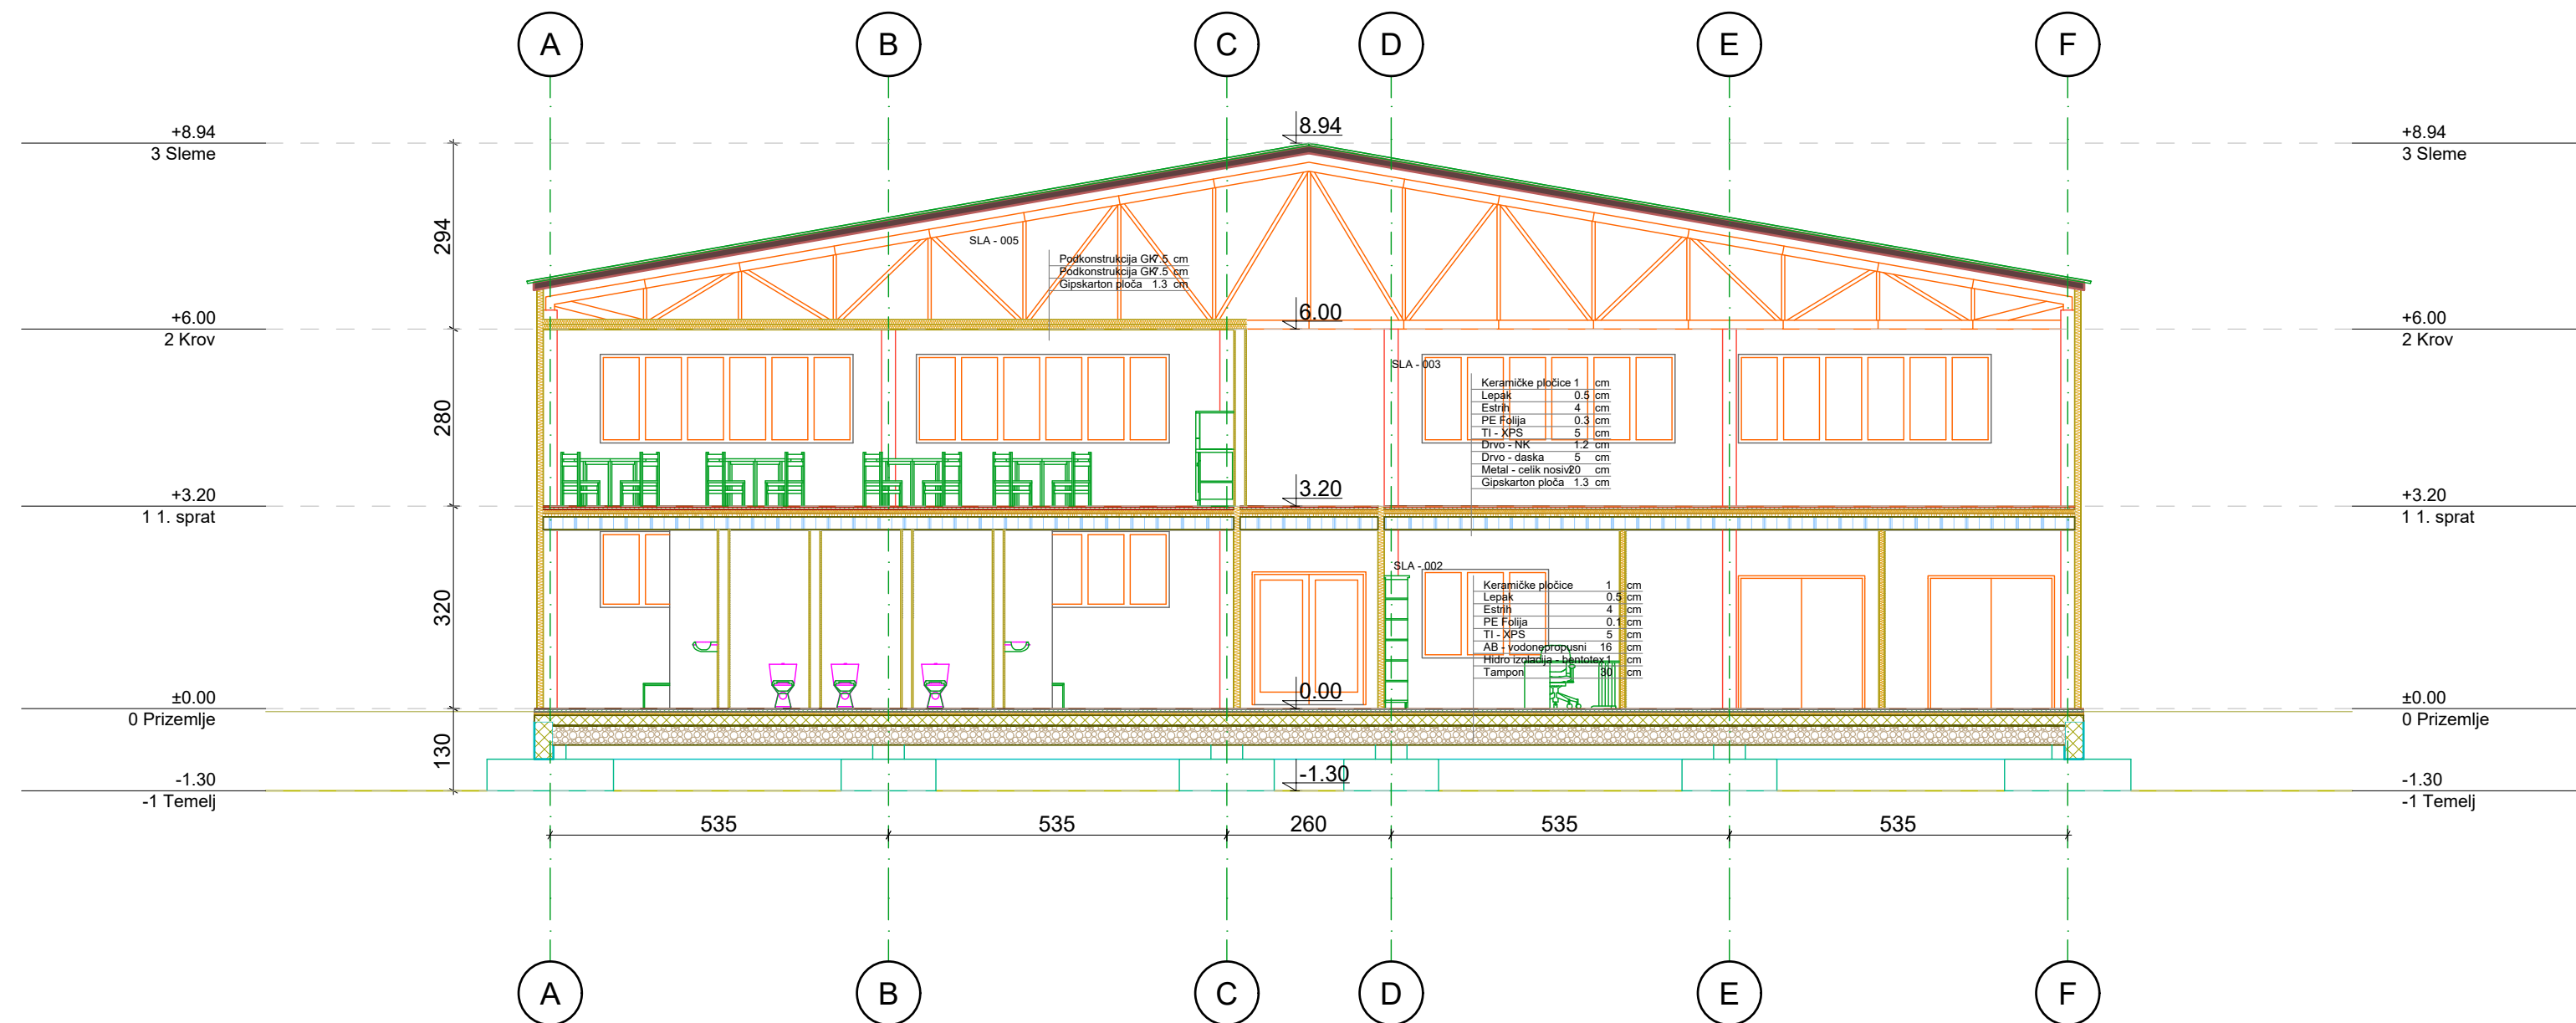

	"ELEKTROVIZIJA DOO" Dunjičeva 93400 Kragujevac, tel/fax 034/556-784; elektrovizija@gmail.com		objekat:		PROIZVODNO - POSLOVNI KOMPLEKS - objekat 1 (proizvodna hala sa aneksom), objekat 2 (lakirnica) i objekat 3 (magacin) u ul. Dušana Dordevića, na KP br. 1216/6 i 1216/8 KO Kragujevac 4, u Kragujevcu		
	odgovorni projektant:		Ivan Dimitrijević, maš.inž.arh., br.lič. 300 R123 18		investitor:		JELOFINA D.O.O. Bulevar Kraljice Marije br. 54 N, Kragujevac
			lokacija:		ul. Dušana Dordevića, na KP br. 1216/6 KO Kragujevac 4, u Kragujevcu		
			vrsta tehničke dokumentacije:		IDEJNO REŠENJE (IDR)		
saradnik:			naziv dela projekta:		1 - PROJEKAT ARHITEKTURE		
			crtič:		OBJEKAT 1 PRESEK S-02		
vlasnik:	Aleksandar Vasojević, direktor		datum:		marta 2022. god.		
			razmera:		1 : 100		
				crtič broj:		07	




# OBJEKAT 1

## PRESEK S-03

R=1:100

 <div>"ELEKTROVIZIJA DOO" Danilčevića 9/34000 Kragujevac, način 034/356-784; elektrovizija@gmail.com</div>		objekat:		PROIZVODNO - POSLOVNI KOMPLEKS - objekat 1 (proizvodna hala sa aneksom), objekat 2 (lakirnica) i objekat 3 (magacin) u ul. Dušana Đorđevića, na KP br. 1216/6 i 1216/8 KO Kragujevac 4, u Kragujevcu	
odgovorni projektant:	Ivan Dimitrijević, mast.inž.arh., br.lic. 300 R123 18 	investitor:	JELOFINA D.O.O. Bulevar Kraljice Marije br. 54 N, Kragujevac		
		lokacija:	ul. Dušana Đorđevića, na KP br. 1216/6 KO Kragujevac 4, u Kragujevcu		
		vrsta tehničke dokumentacije:	IDEJNO REŠENJE (IDR)		
		naziv dela projekta:	1 - PROJEKAT ARHITEKTURE		
saradnik:		crtež:	OBJEKAT 1 PRESEK S-03		
		datum:		razmera:	crtež broj:
vlasnik:	Aleksandar Vasojević, direktor	mart 2022. god.		1 : 100	08



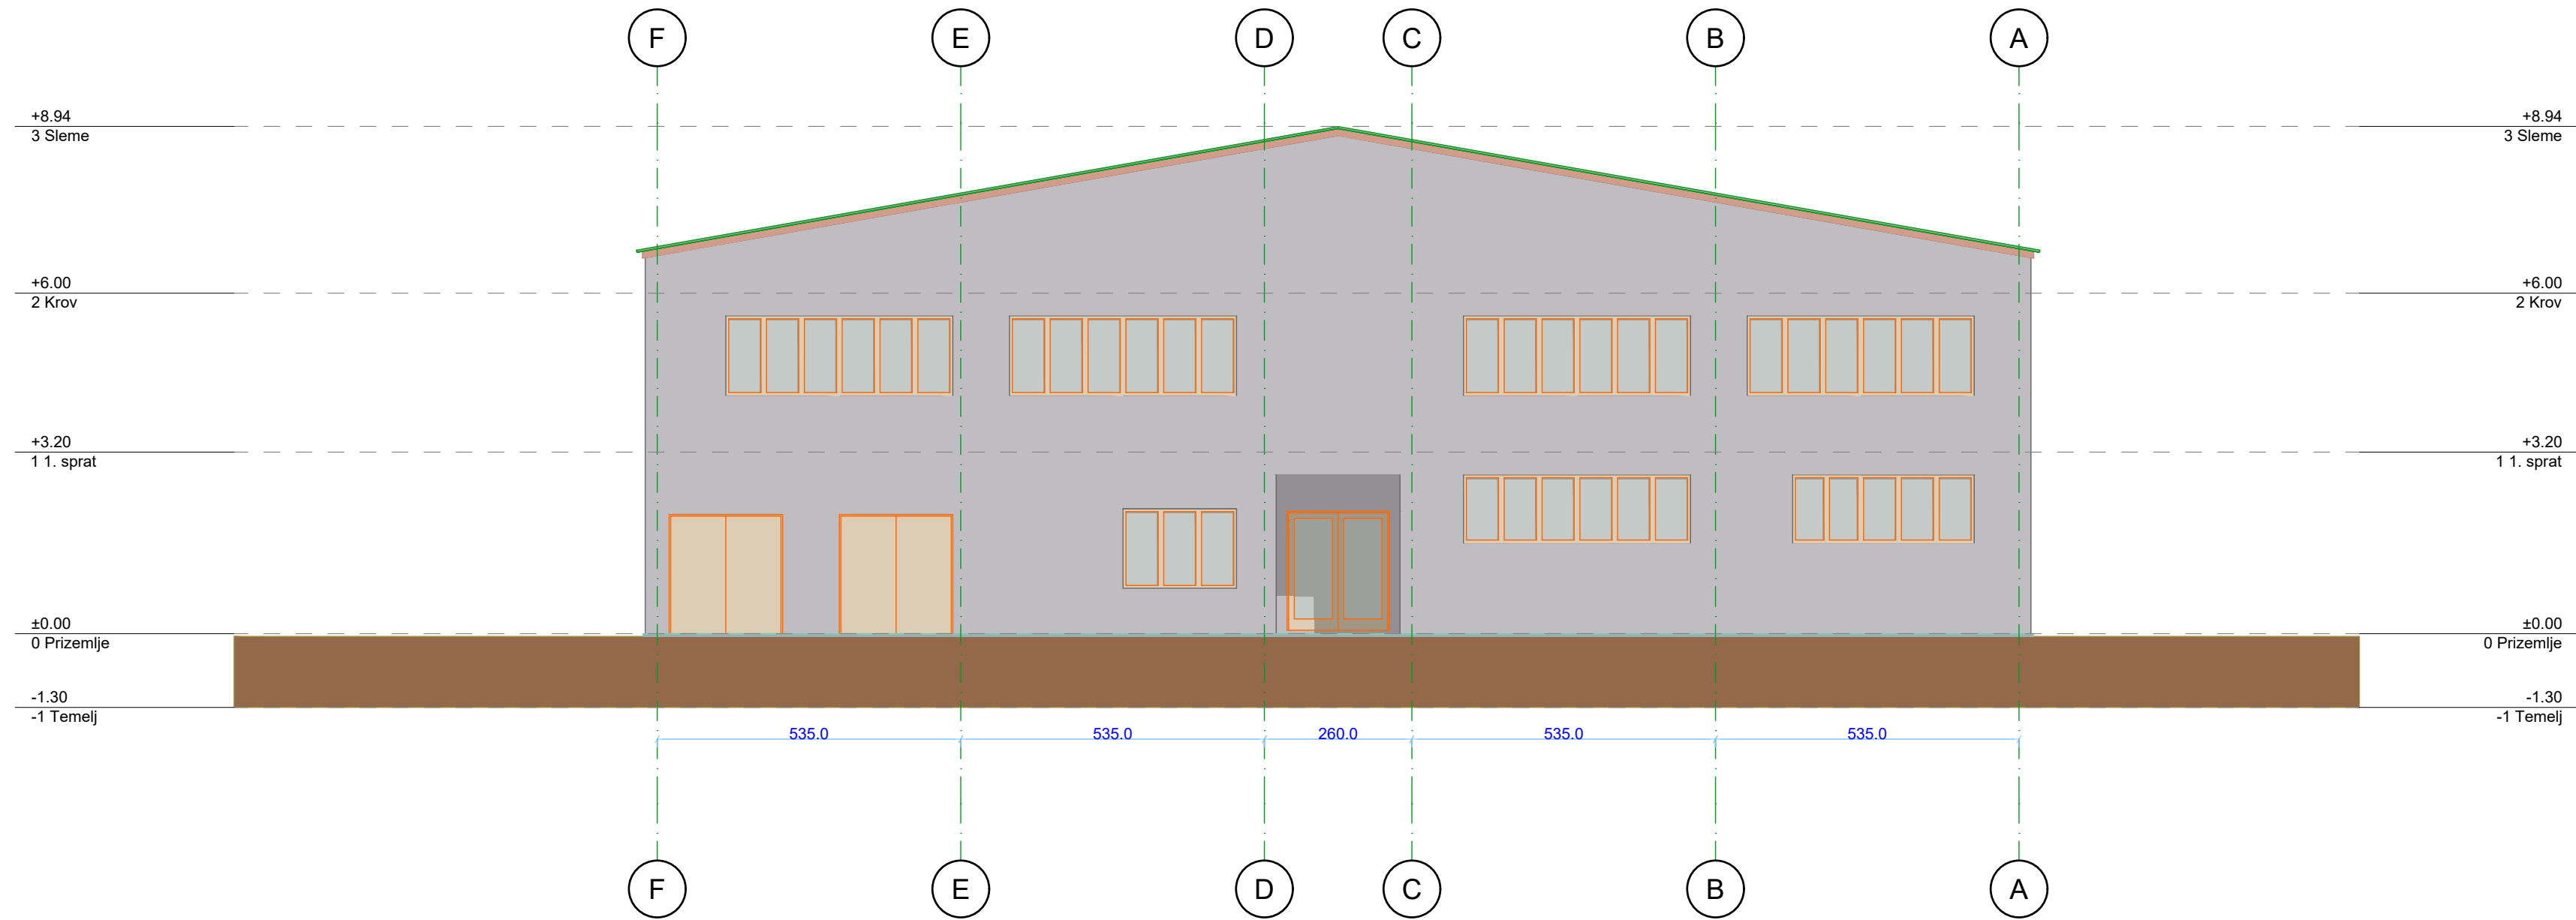


OBJEKAT 1

IZGLED JUGOZAPADNE FASADE

R=1:100

		objekat:	PROIZVODNO - POSLOVNI KOMPLEKS - objekat 1 (proizvodna hala sa aneksom), objekat 2 (lakirnica) i objekat 3 (magacin) u ul. Dušana Đorđevića, na KP br. 1216/6 i 1216/8 KO Kragujevac 4, u Kragujevcu		
odgovorni projektant:	Ivan Dimitrijević, mast.inž.arh., br.lic. 300 R123 18 	investitor:	JELOFINA D.O.O. Bulevar Kraljice Marije br. 54 N, Kragujevac		
		lokacija:	ul. Dušana Đorđevića, na KP br. 1216/6 KO Kragujevac 4, u Kragujevcu		
		vrsta tehničke dokumentacije:	IDEJNO REŠENJE (IDR)		
saradnik:		naziv dela projekta:	1 - PROJEKAT ARHITEKTURE		
		crtež:	OBJEKAT 1 IZGLED JUGOZAPADNE FASADE		
vlasnik:	Aleksandar Vasojević, direktor	datum:	razmera:	crtež broj:	
		mart 2022. god.	1 : 100	09	

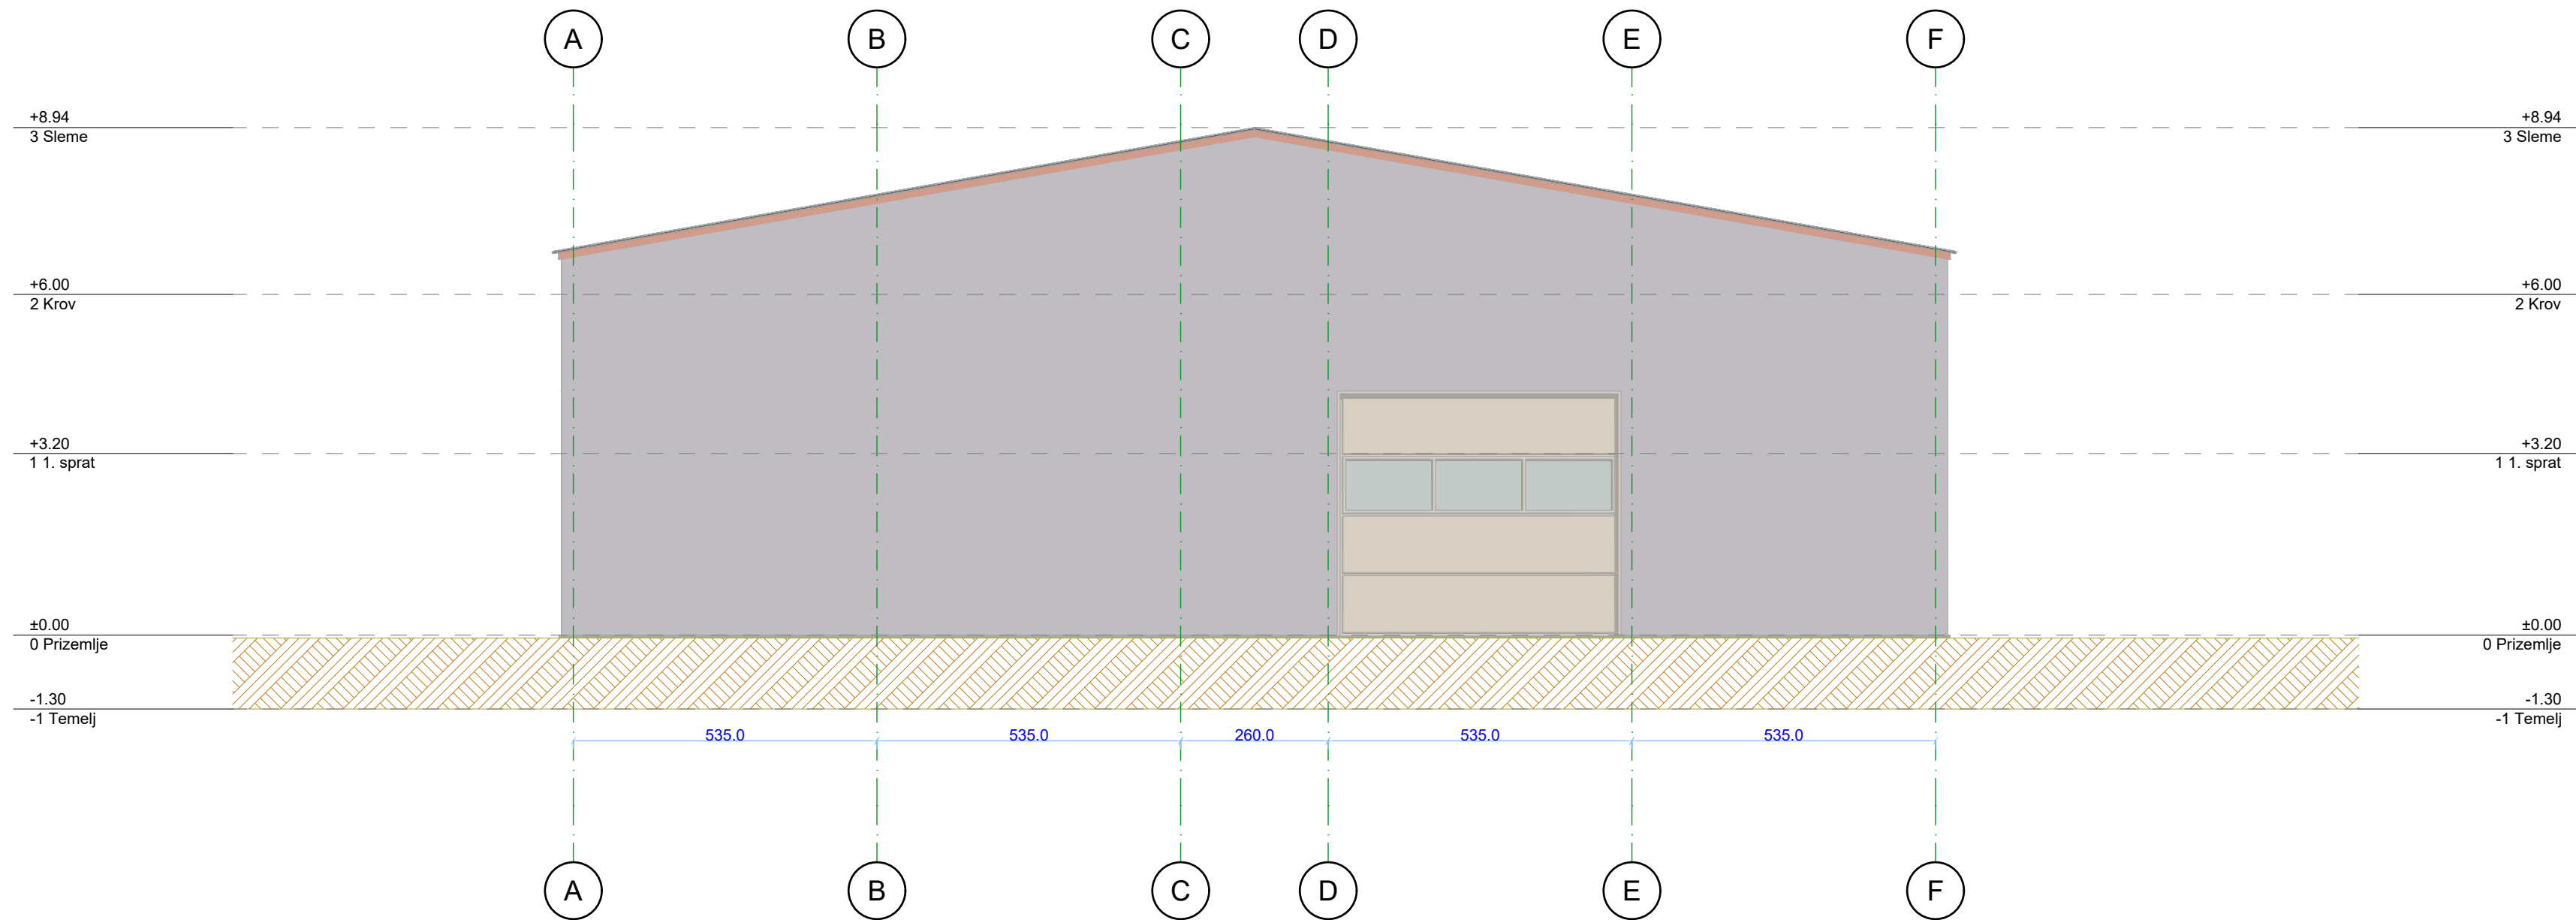


OBJEKAT 1

IZGLED SEVEROISTOČNE FASADE

R=1:100

<div><div><div></div><div></div></div><div><div>"ELEKTROVIZIJA DOO"</div><div>Daničevića 9/34000 Kragujevac,</div><div>tel/fax 034/356-784;</div><div>elektrovizija@gmail.com</div></div></div>		objekat:	PROIZVODNO - POSLOVNI KOMPLEKS - objekat 1 (proizvodna hala sa aneksom), objekat 2 (lakirnica) i objekat 3 (magacin) u ul. Dušana Đorđevića, na KP br. 1216/6 i 1216/8 KO Kragujevac 4, u Kragujevcu		
odgovorni projektant:	Ivan Dimitrijević, mast.inž.arh., br.lic. 300 R123 18 <div></div>	investitor:	JELOFINA D.O.O. Bulevar Kraljice Marije br. 54 N, Kragujevac		
		lokacija:	ul. Dušana Đorđevića, na KP br. 1216/6 KO Kragujevac 4, u Kragujevcu		
		vrsta tehničke dokumentacije:	IDEJNO REŠENJE (IDR)		
saradnik:		naziv dela projekta:	1 - PROJEKAT ARHITEKTURE		
		crtež:	OBJEKAT 1 IZGLED SEVEROISTOČNE FASADE		
vlasnik:	Aleksandar Vasojević, direktor	datum:	razmera:	crtež broj:	
		mart 2022. god.	1 : 100	10	

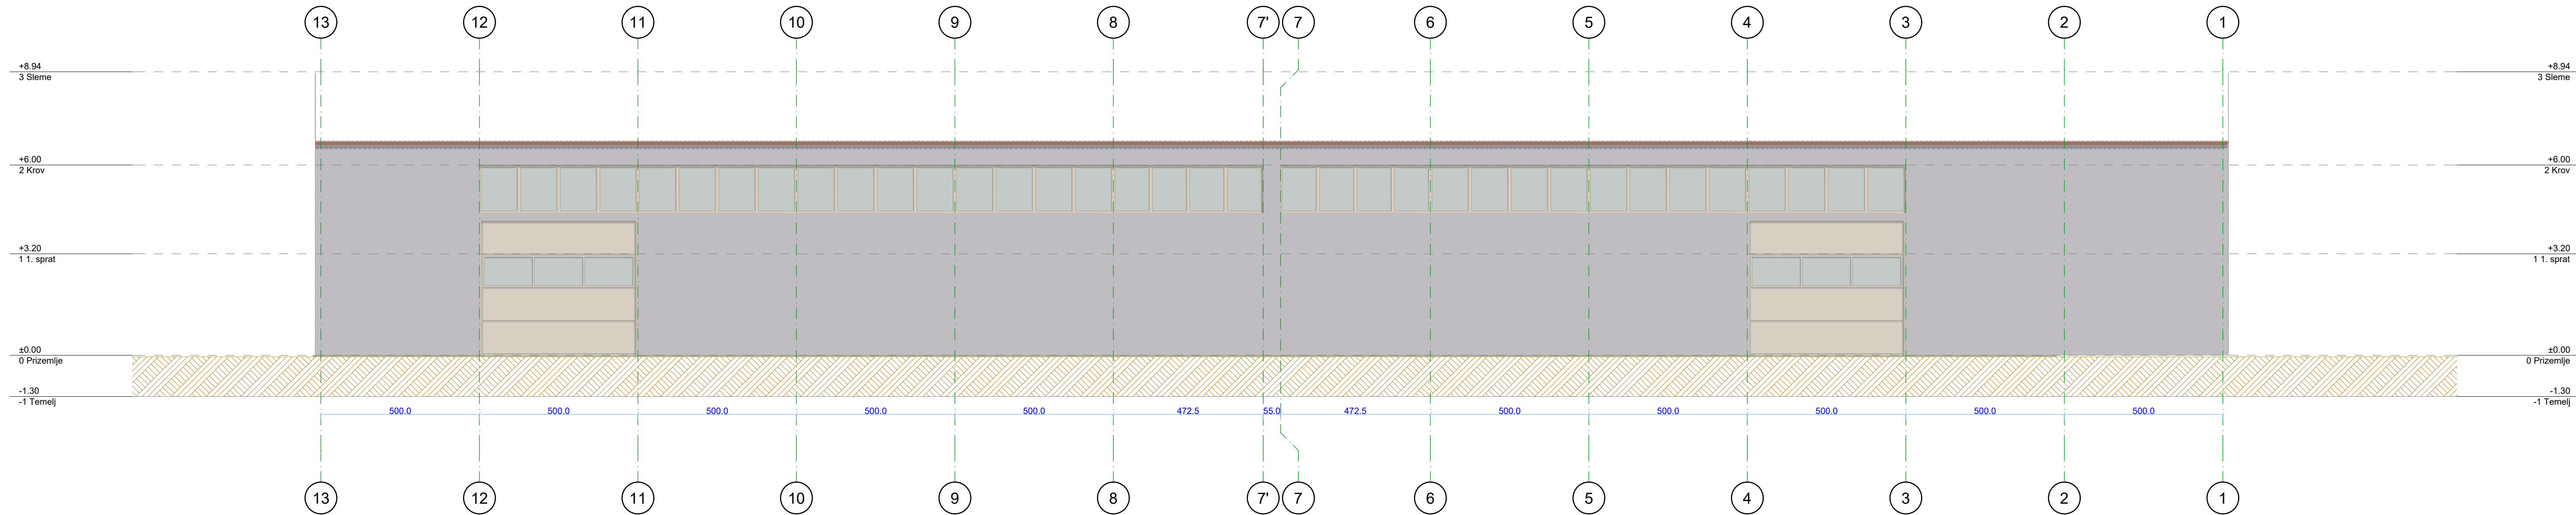


OBJEKAT 1

IZGLED SEVEROZAPADNE FASADE

R=1:100

 <div>"ELEKTROVIZIJA DOO" Daručiceva 974/000 Kragujevac, tel/fax 034/356-784, elektrovizija@gmail.com</div>		objekat:	PROIZVODNO - POSLOVNI KOMPLEKS - objekat 1 (proizvodna hala sa aneksom), objekat 2 (lakirnica) i objekat 3 (magacin) u ul. Dušana Đorđevića, na KP br. 1216/6 i 1216/8 KO Kragujevac 4, u Kragujevcu	
odgovorni projekant:	Ivan Dimitrijević, mast.in2.arh., be.lic. 300 R123 18 	investitor:	JELOFINA D.O.O. Bulevar Kraljice Marije br. 54 N, Kragujevac	
		lokacija:	ul. Dušana Đorđevića, na KP br. 1216/6 KO Kragujevac 4, u Kragujevcu	
saradnik:		vrsta tehničke dokumentacije:	IDEJNO REŠENJE (IDR)	
		naziv dela projekta:	1 - PROJEKAT ARHITEKTURE	
		crtež:	OBJEKAT 1 IZGLED SEVEROZAPADNE FASADE	
vlasnik:	Aleksandar Vasojević, direktor	datum: mart 2022. god.	razmera:	crtež broj:
			1 : 100	11



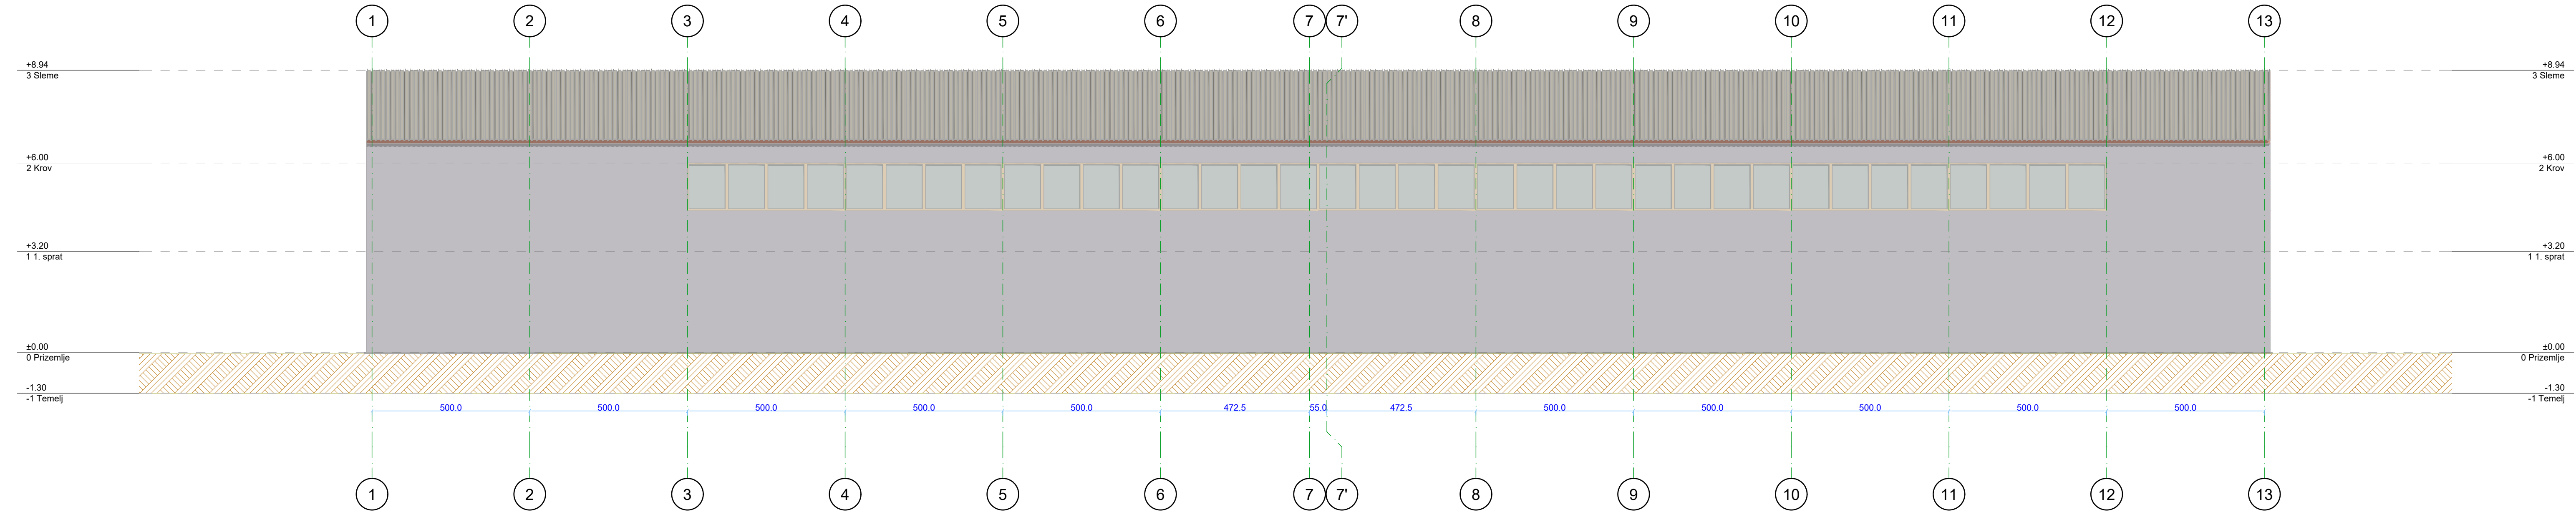





OBJEKT 1

IZGLED JUGOISTOČNE FASADE

R=1:100

 <div>"ELEKTROVIZIJA DOO" Daničevića 93A/000 Kragujevac, tel/fax 034/356-784; elektrovizija@gmail.com</div>		objekat:	PROIZVODNO - POSLOVNI KOMPLEKS - objekat 1 (proizvodna hala sa aneksom), objekat 2 (lakirnica) i objekat 3 (magacin) u ul. Dušana Đorđevića, na KP br. 1216/6 i 1216/8 KO Kragujevac 4, u Kragujevcu	
odgovorni projektant:	Ivan Dimitrijević, mast.in2.arh., be.lic. 300 R123 18 	investitor:	JELOFINA D.O.O. Bulevar Kraljice Marije br. 54 N, Kragujevac	
		lokacija:	ul. Dušana Đorđevića, na KP br. 1216/6 KO Kragujevac 4, u Kragujevcu	
saradnik:		vrsta tehničke dokumentacije:	IDEJNO REŠENJE (IDR)	
		naziv dela projekta:	1 - PROJEKAT ARHITEKTURE	
		crtež:	OBJEKT 1 IZGLED JUGOISTOČNE FASADE	
vlasnik:	Aleksandar Vasojević, direktor	datum: mart 2022. god.	razmera:	crtež broj:
			1 : 100	12

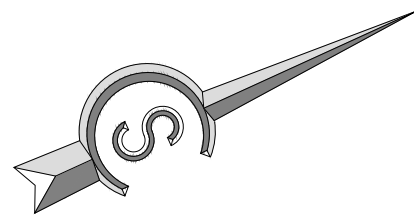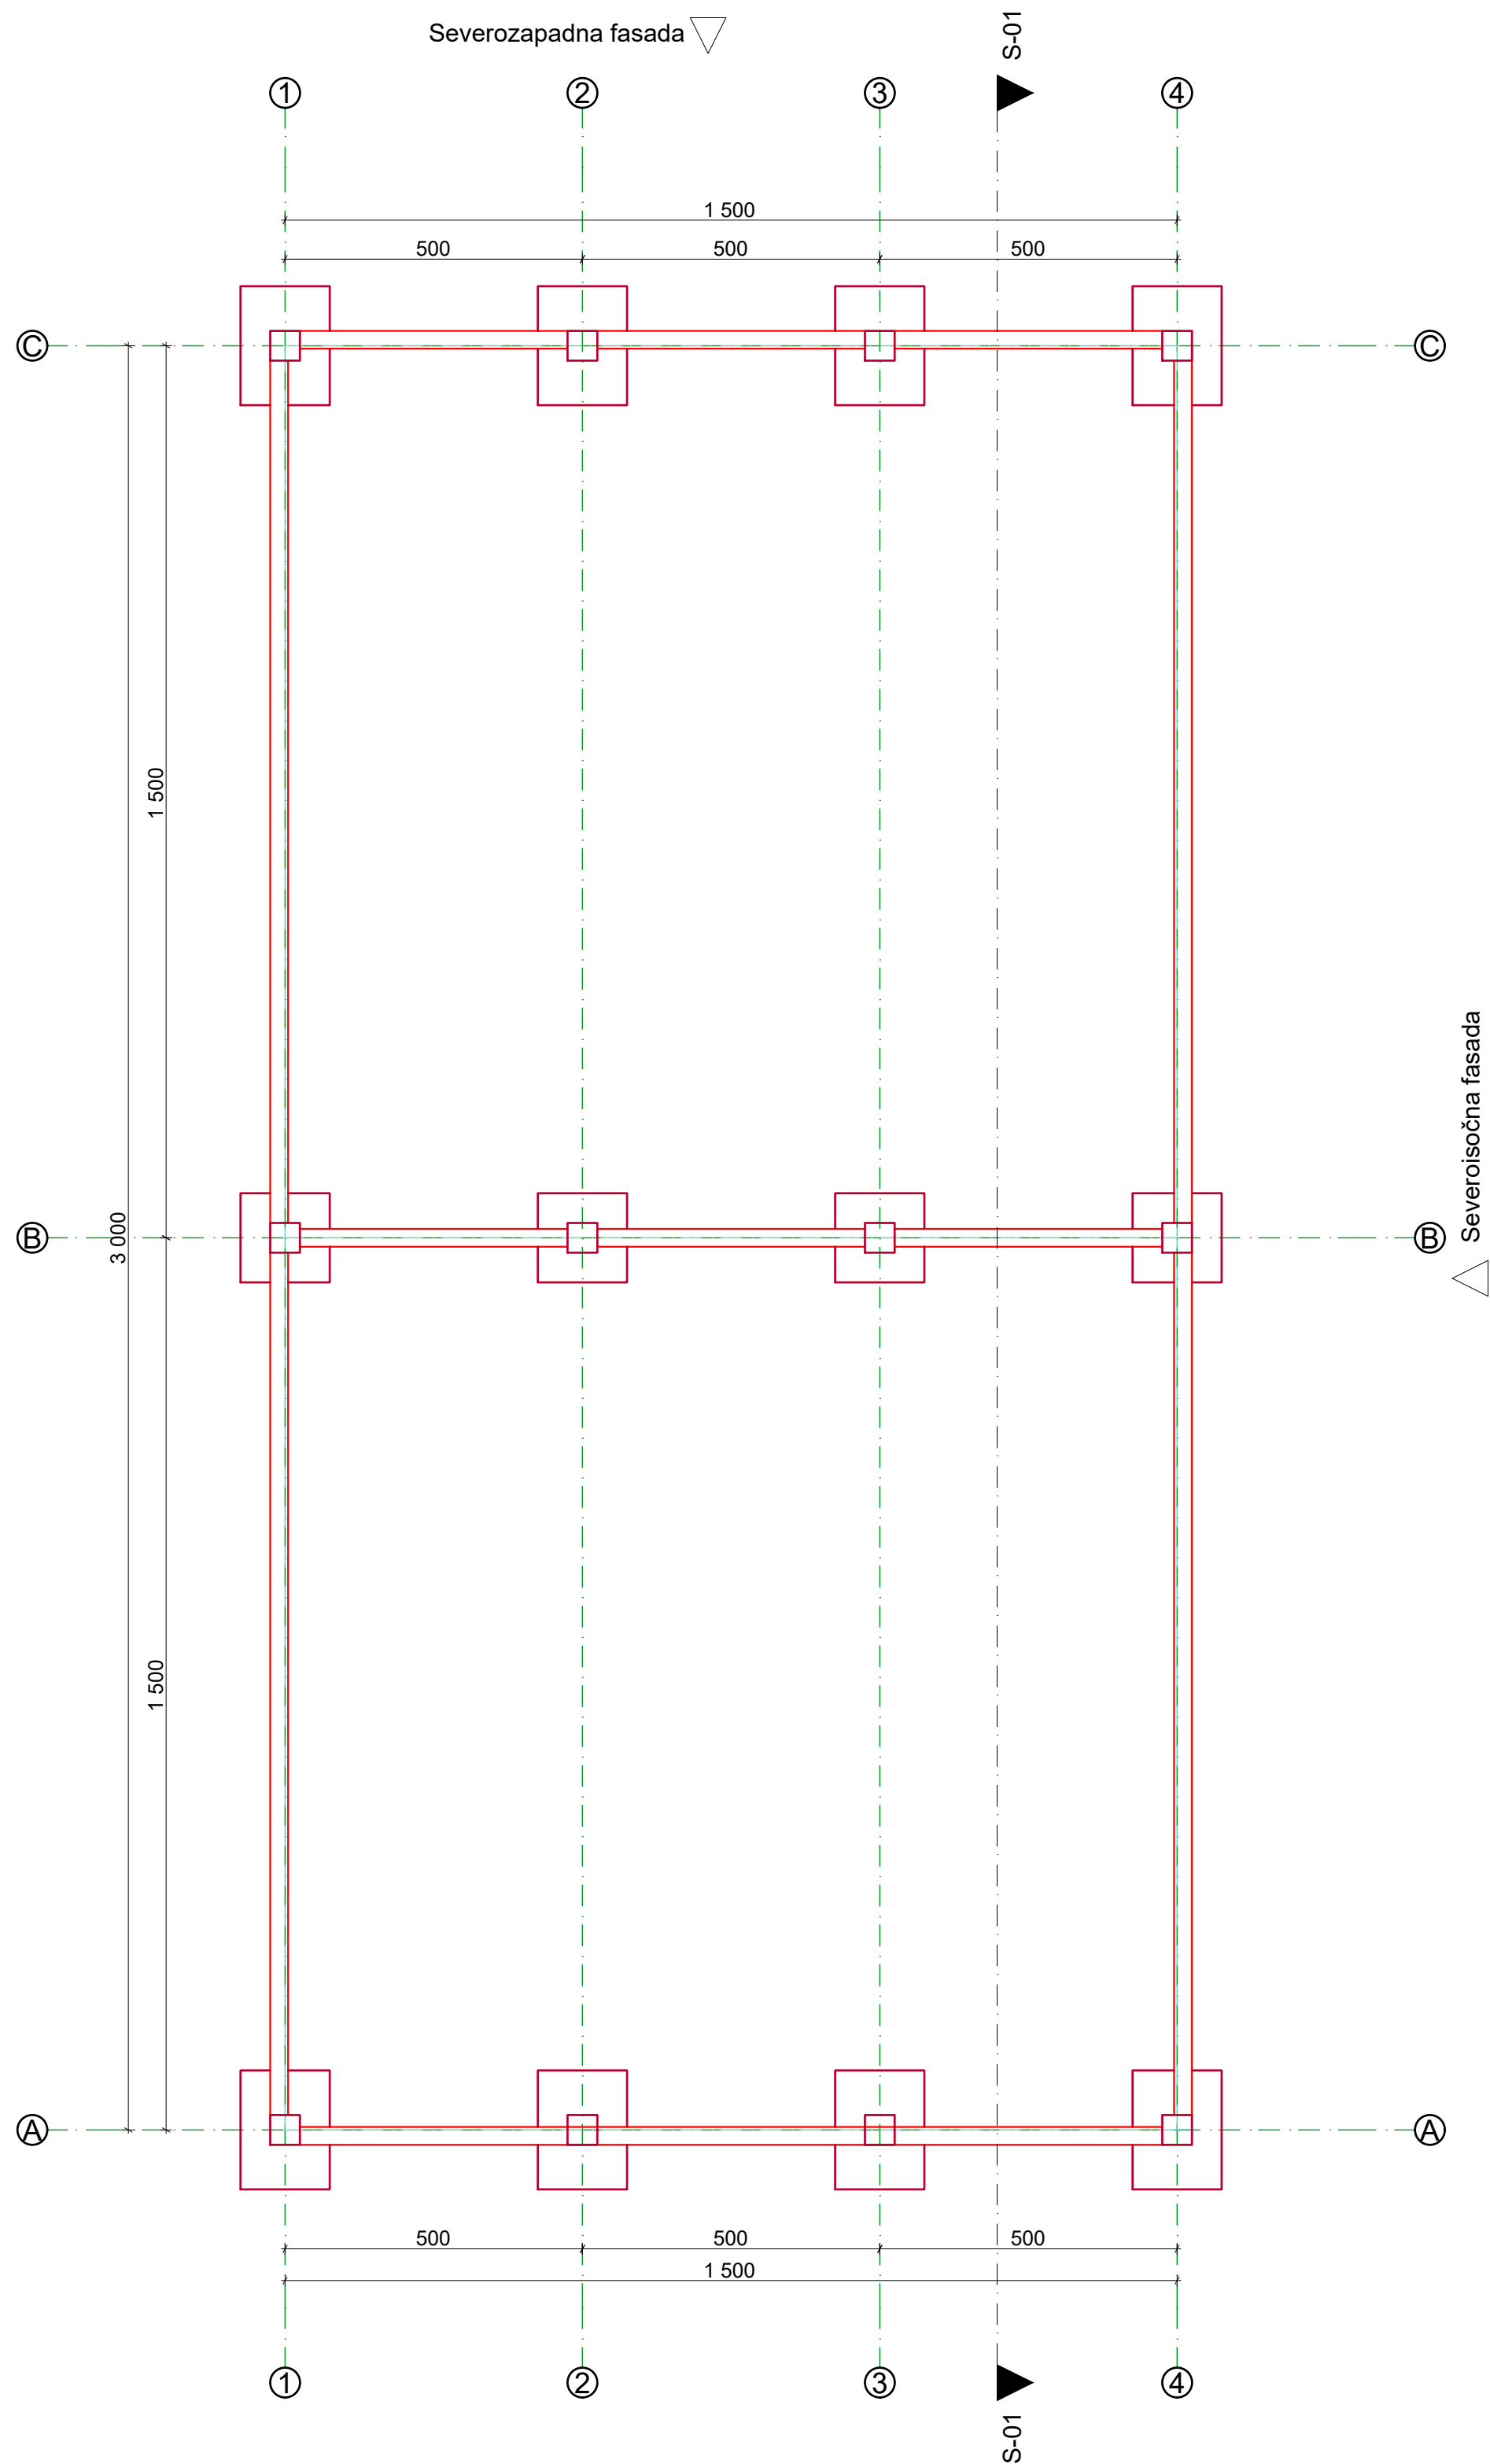

OBJEKAT 2

OSNOVA TEMELJA

R=1:100

<div><div><div></div><div></div></div><div>"ELEKTROVIZIJA DOO" Dunšićeva 9/24000 Kragujevac, tel/fax 034/356-794; elektrovizija@gmail.com</div></div>		objekat:	PROIZVODNO - POSLOVNI KOMPLEKS - objekat 1 (proizvodna hala sa aneksom), objekat 2 (lakirnica) i objekat 3 (magacin) u ul. Dušana Đorđevića, na KP br. 1216/6 i 1216/8 KO Kragujevac 4, u Kragujevcu	
odgovorni projektant:	Ivan Dimitrijević, mast.inž.arh., br.lic. 300 R123 18 <div></div>	investitor:	JELOFINA D.O.O. Bulevar Kraljice Marije br. 54 N, Kragujevac	
saradnik:		lokacija:	ul. Dušana Đorđevića, na KP br. 1216/6 KO Kragujevac 4, u Kragujevcu	
		vrsta tehničke dokumentacije:	IDEJNO REŠENJE (IDR)	
		naziv dela projekta:	1 - PROJEKAT ARHITEKTURE	
vlasnik:	Aleksandar Vasojević, direktor	datum:	razmera:	crtež broj:
		mart 2022. god.	1 : 100	13

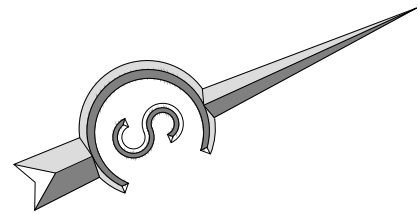
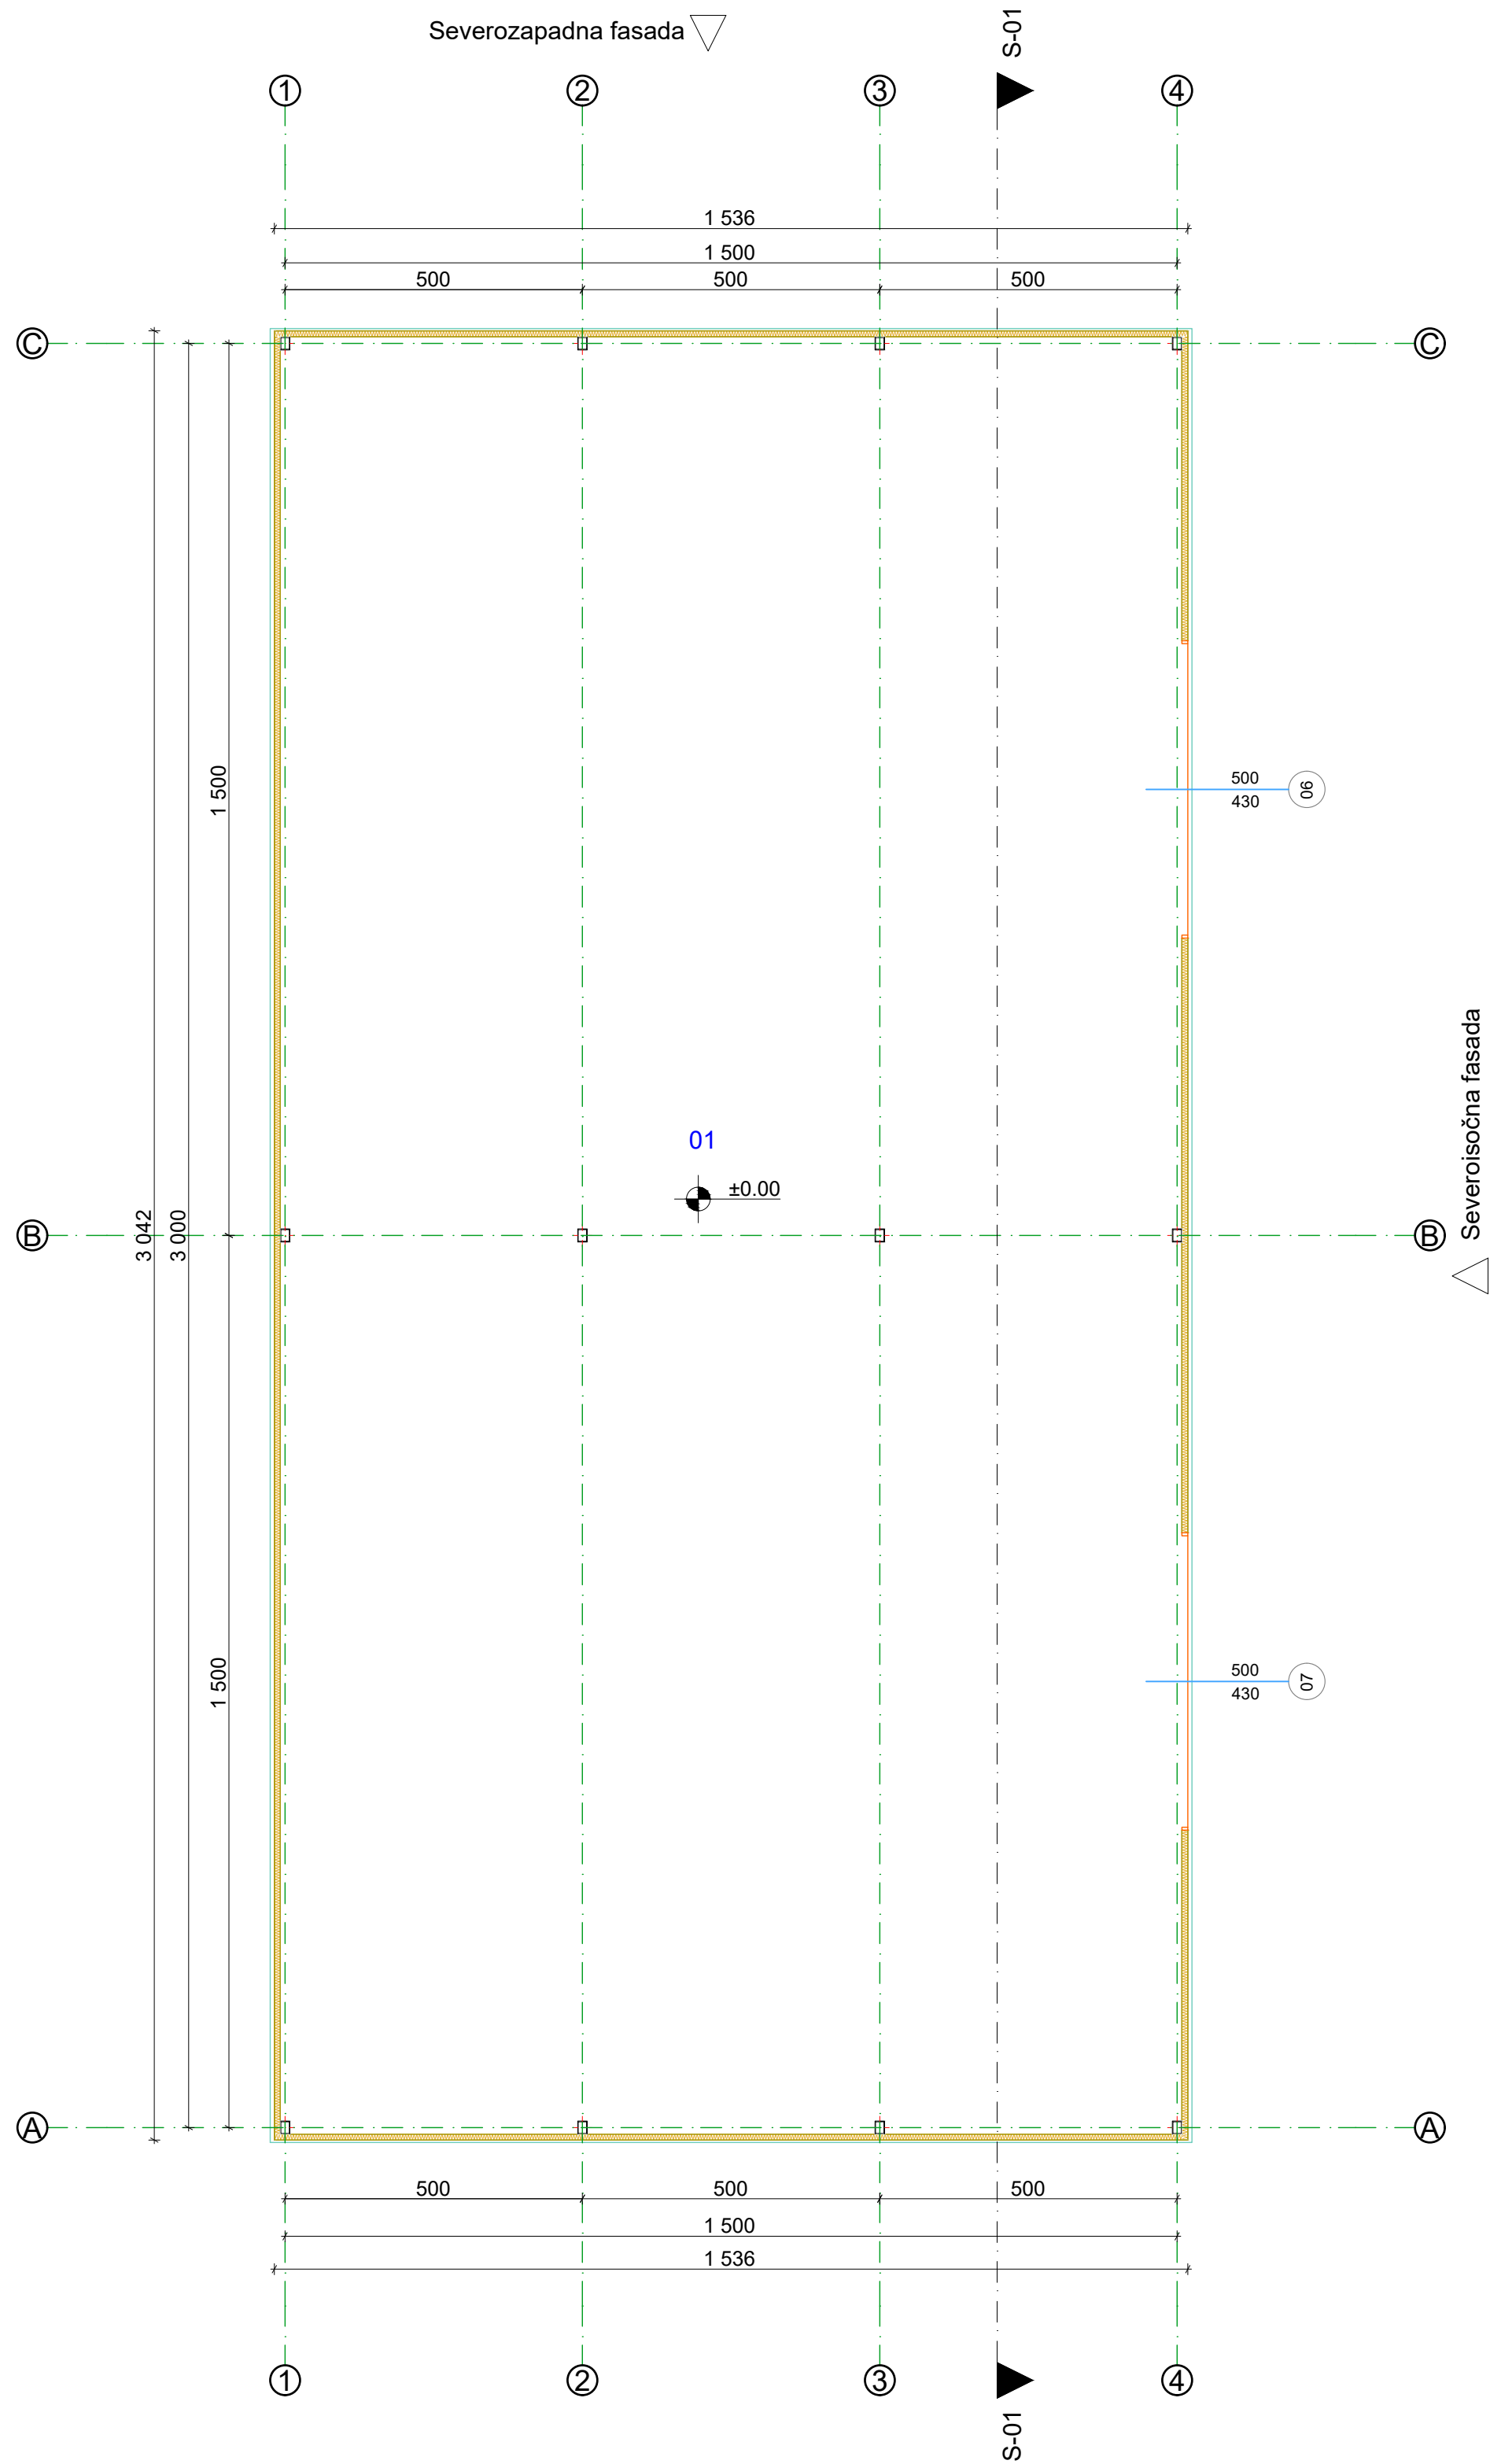




Tabela površina - OBJEKAT 2					
Etaža	Br.prost.	Naziv prostorije	Obrada poda	Obim [m']	Neto površina [m2]
Prizemlje	01	Lakirnica	fero beton	94.68	457.71
NETO površina					457.71 m²
BRUTO površina					468.25 m²
UKUPNO NETO					457.71 m²
UKUPNO BRUTO					468.25 m²

OBJEKAT 2

OSNOVA PRIZEMLJA

R=1:100

		objekat:		PROIZVODNO - POSLOVNI KOMPLEKS - objekat 1 (proizvodna hala sa aneksom), objekat 2 (lakirnica) i objekat 3 (magacin) u ul. Dušana Đorđevića, na KP br. 1216/6 i 1216/8 KO Kragujevac 4, u Kragujevcu	
odgovorni projektant:	Ivan Dimitrijević, mast.inž.arh., br.lc. 300 R123 18 	investitor:		JELOFINA D.O.O., Bulevar Kraljice Marije br. 54 N, Kragujevac	
		lokacija:		ul. Dušana Đorđevića, na KP br. 1216/6 KO Kragujevac 4, u Kragujevcu	
		vrsta tehničke dokumentacije:		IDEJNO REŠENJE (IDR)	
saradnik:		naziv dela projekta:		1 - PROJEKAT ARHITEKTURE	
		crtež:		OBJEKAT 2 OSNOVA PRIZEMLJA	
vlasnik:	Aleksandar Vasojević, direktor	datum:		razmera:	crtež broj:
		mart 2022. god.		1 : 100	14

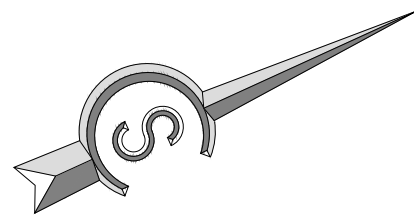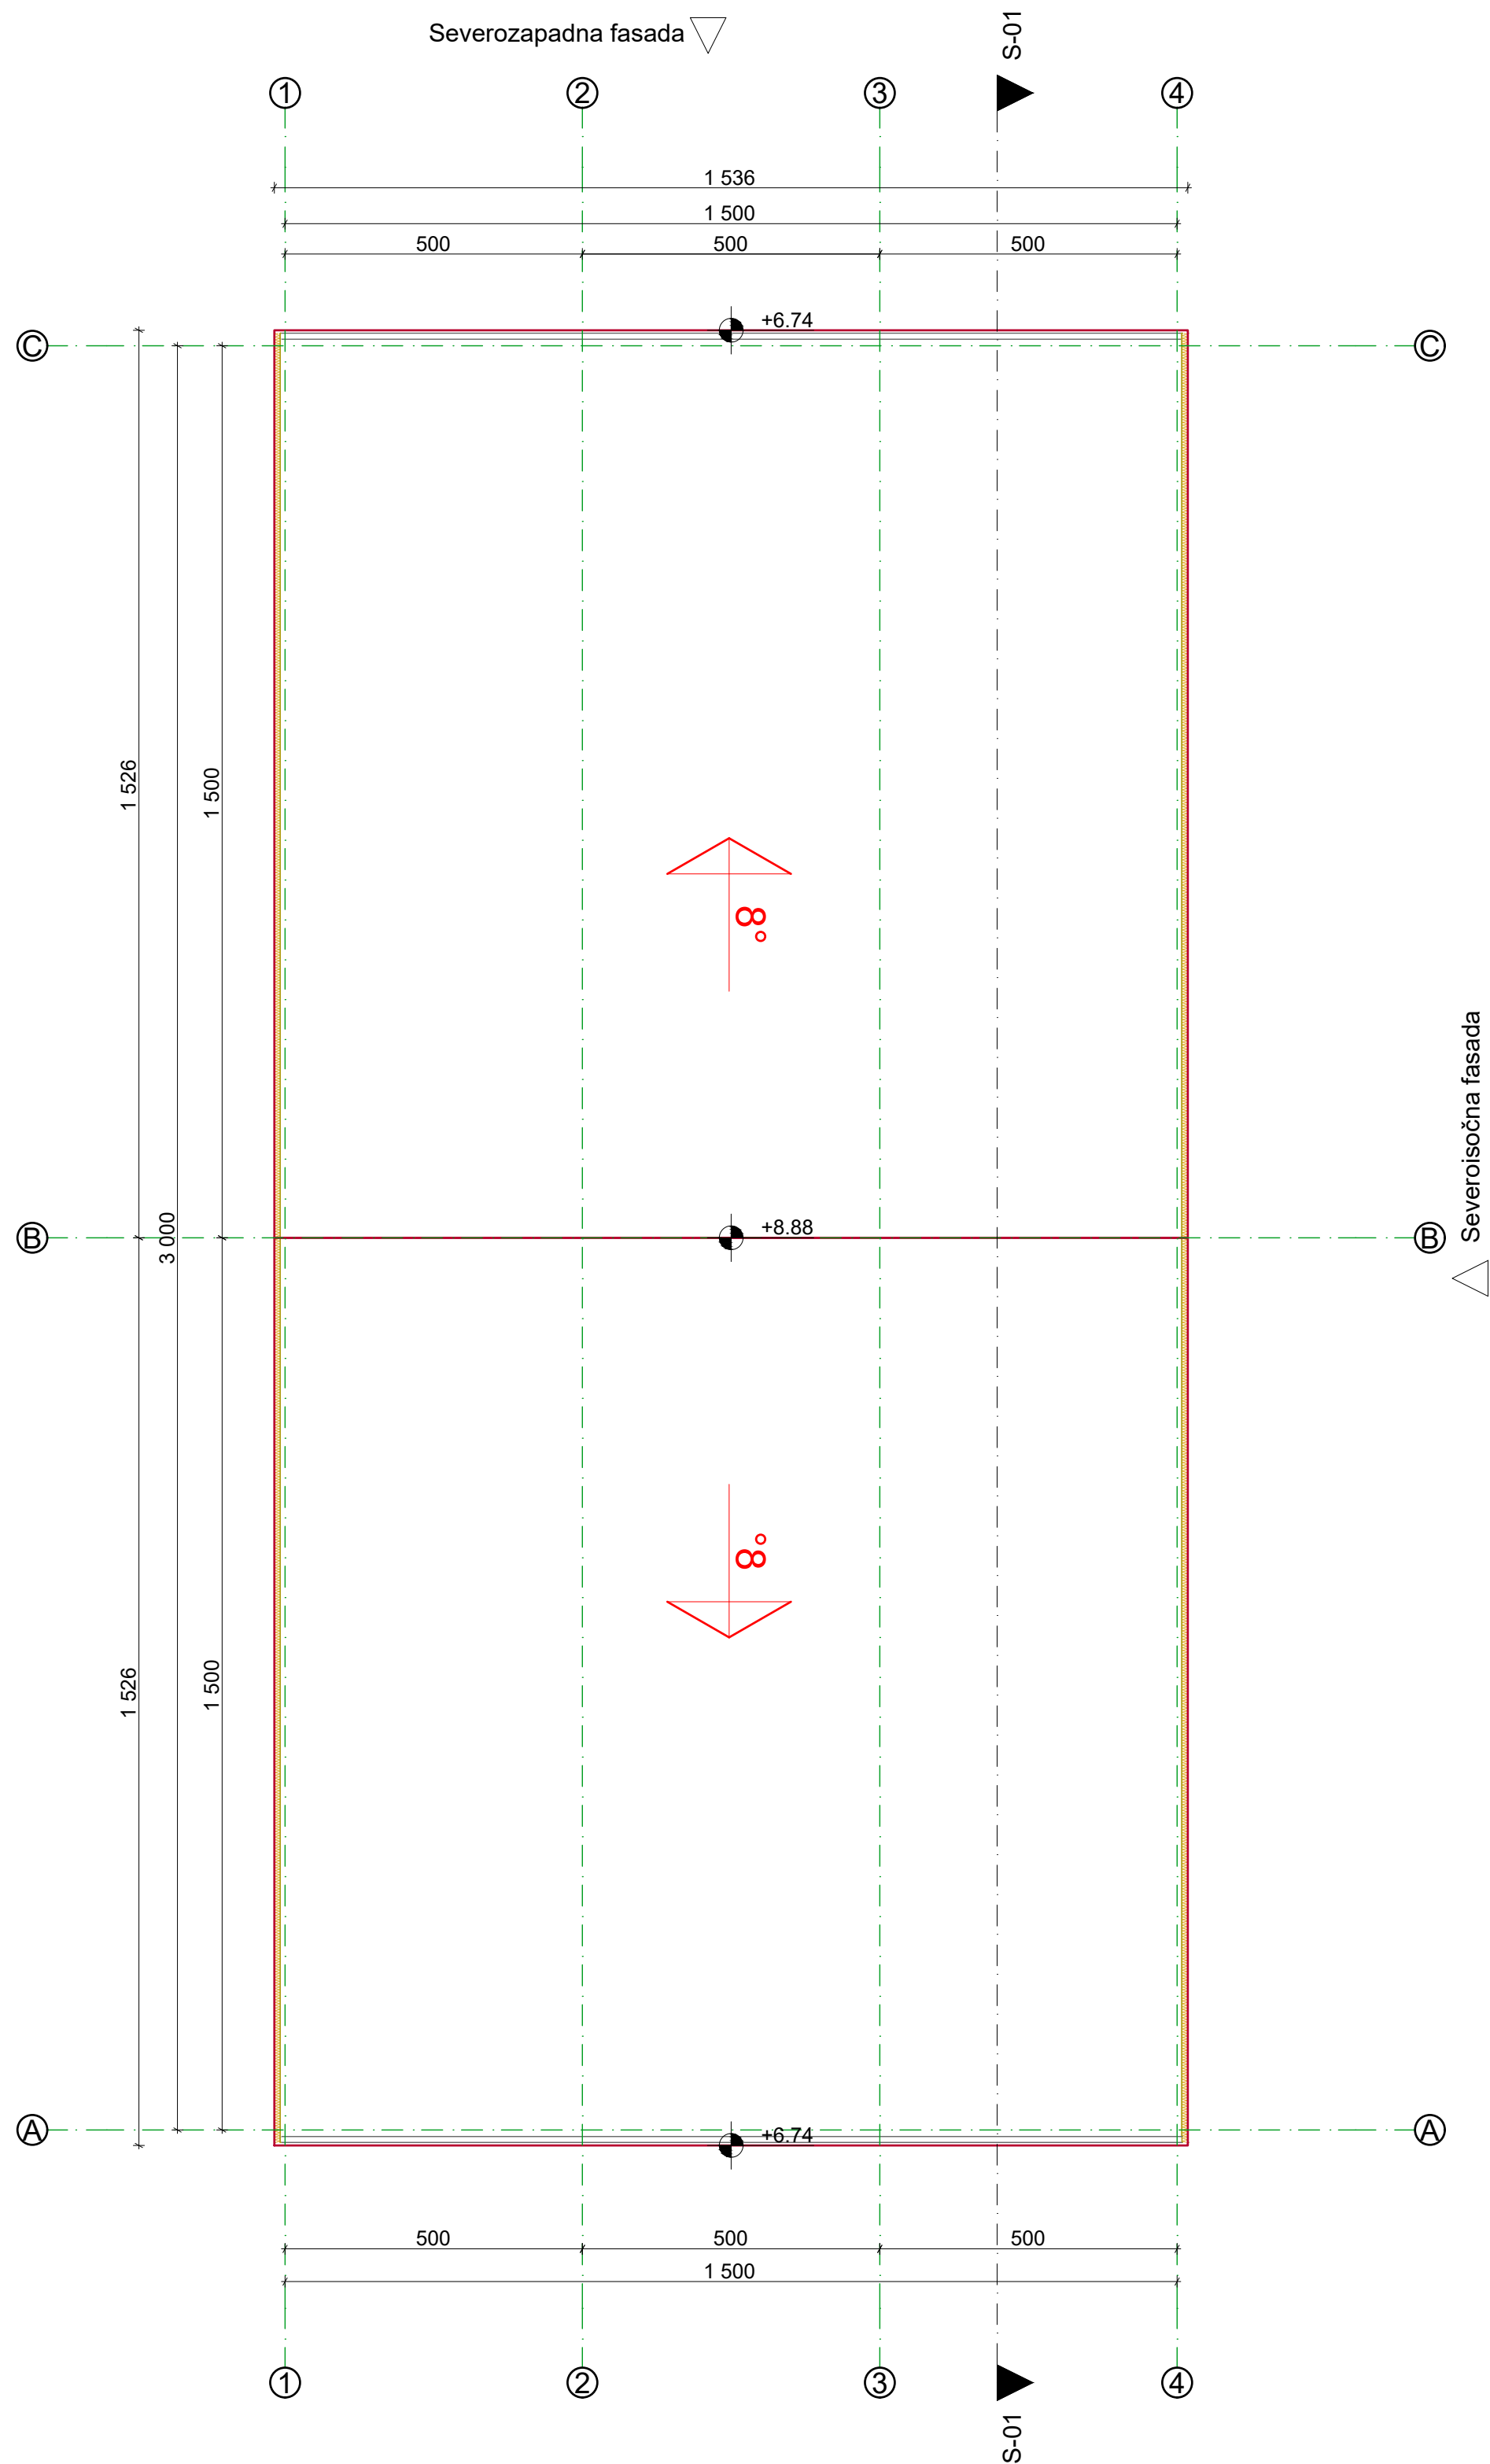


OBJEKAT 2



OSNOVA KROVNIH RAVNI


R=1:100

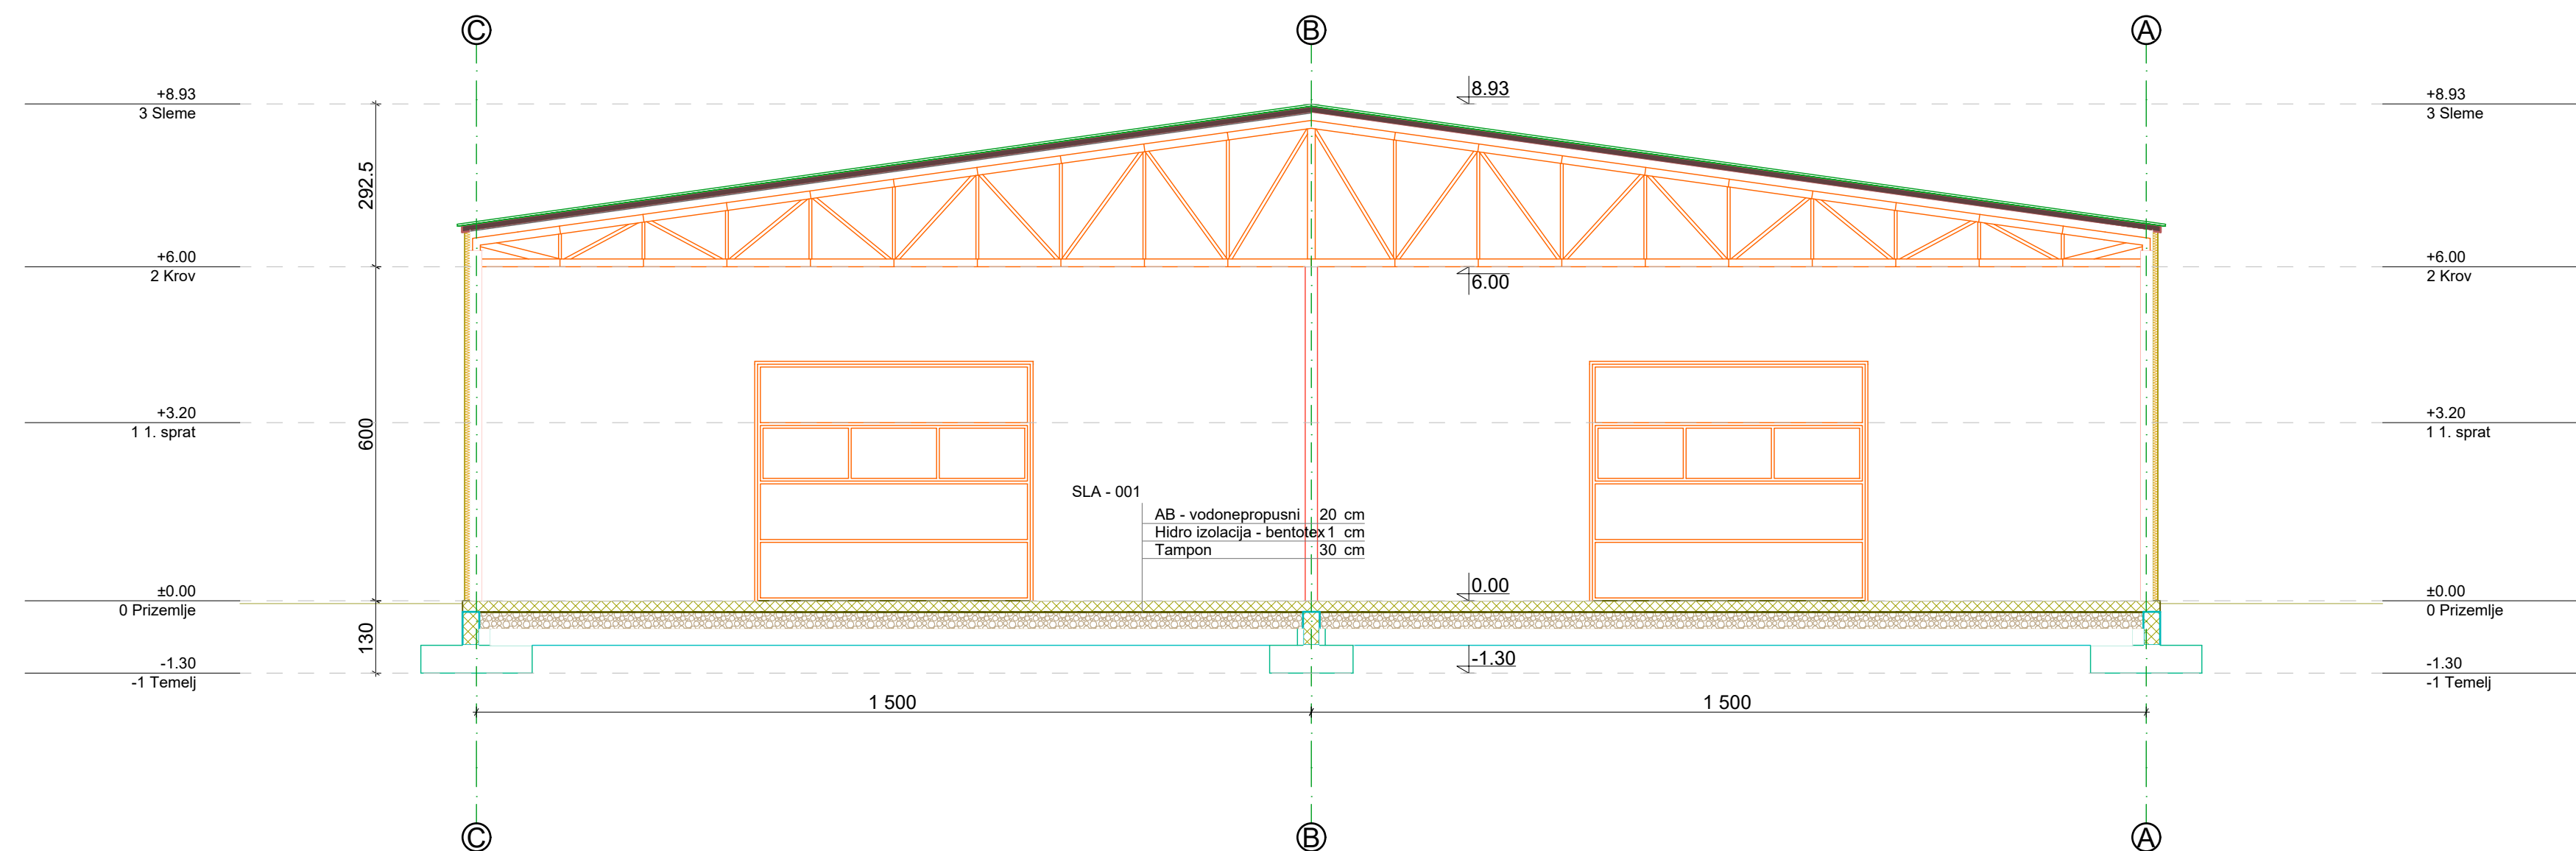 <div>"ELEKTROVIZIJA DOO" Đanićeva 97-800 Kragujevac, tel/fax 034/356-784; elektrovizija@gmail.com</div>		objekat:		PROIZVODNO - POSLOVNI KOMPLEKS - objekat 1 (proizvodna hala sa aneksom), objekat 2 (lakirnica) i objekat 3 (magacin) u ul. Dušana Đorđevića, na KP br. 1216/6 i 1216/8 KO Kragujevac 4, u Kragujevcu	
odgovorni projektant:	Ivan Dimitrijević, mast.inž.arh., br.lic. 300 R123 18	investitor:	JELOFINA D.O.O. Bulevar Kraljice Marije br. 54 N, Kragujevac		
		lokacija:	ul. Dušana Đorđevića, na KP br. 1216/6 KO Kragujevac 4, u Kragujevcu		
		vrsta tehničke dokumentacije:	IDEJNO REŠENJE (IDR)		
saradnik:		naziv dela projekta:	1 - PROJEKAT ARHITEKTURE		
		crtež:	OBJEKAT 2 OSNOVA KROVNIH RAVNI		
vlasnik:	Aleksandar Vasojević, direktor	datum:		razmera:	crtež broj:
		mart 2022. god.		1 : 100	15



PRESEK S-01  
R=1:100

 <p>"ELEKTROVIZIJA DOO"  Dmitričeva 974000 Kragujevac,  tel.fax 034/356-784;  elekrovizija@gmail.com</p>			objekat: PROIZVODNO - POSLOVNI KOMPLEKS - objekat 1 (proizvodna hala sa aneksom), objekat 1 (lakmić) i objekat 3 (magacin) u ul. Dušana Đorđevića, na KP br. 1216/6 i 1216/8 KO Kragujevac, 4, u Kragujevcu	
	odgovorni projektant:	Ivan Dimitrijević, maš.inž.arh., br.lič. 300 R123 18	investitor:	JELOFINA D.O.O. Bulevar Kraljice Marije br. 54 N, Kragujevac
		lokacija:	ul. Dušana Đorđevića, na KP br. 1216/6 KO Kragujevac, 4, u Kragujevcu	
		vrsta tehničke dokumentacije:	IDEJNO REŠENJE (IDR)	
saradnik:		naziv dela projekta:	1 - PROJEKAT ARHITEKTURE	
		crtež:	OBJEKAT 2 PRESEK S-01	
vlasnik:	Aleksandar Vasojević, direktor	datum:	razmera:	crtež broj:
		mart 2022. god.	1 : 100	16

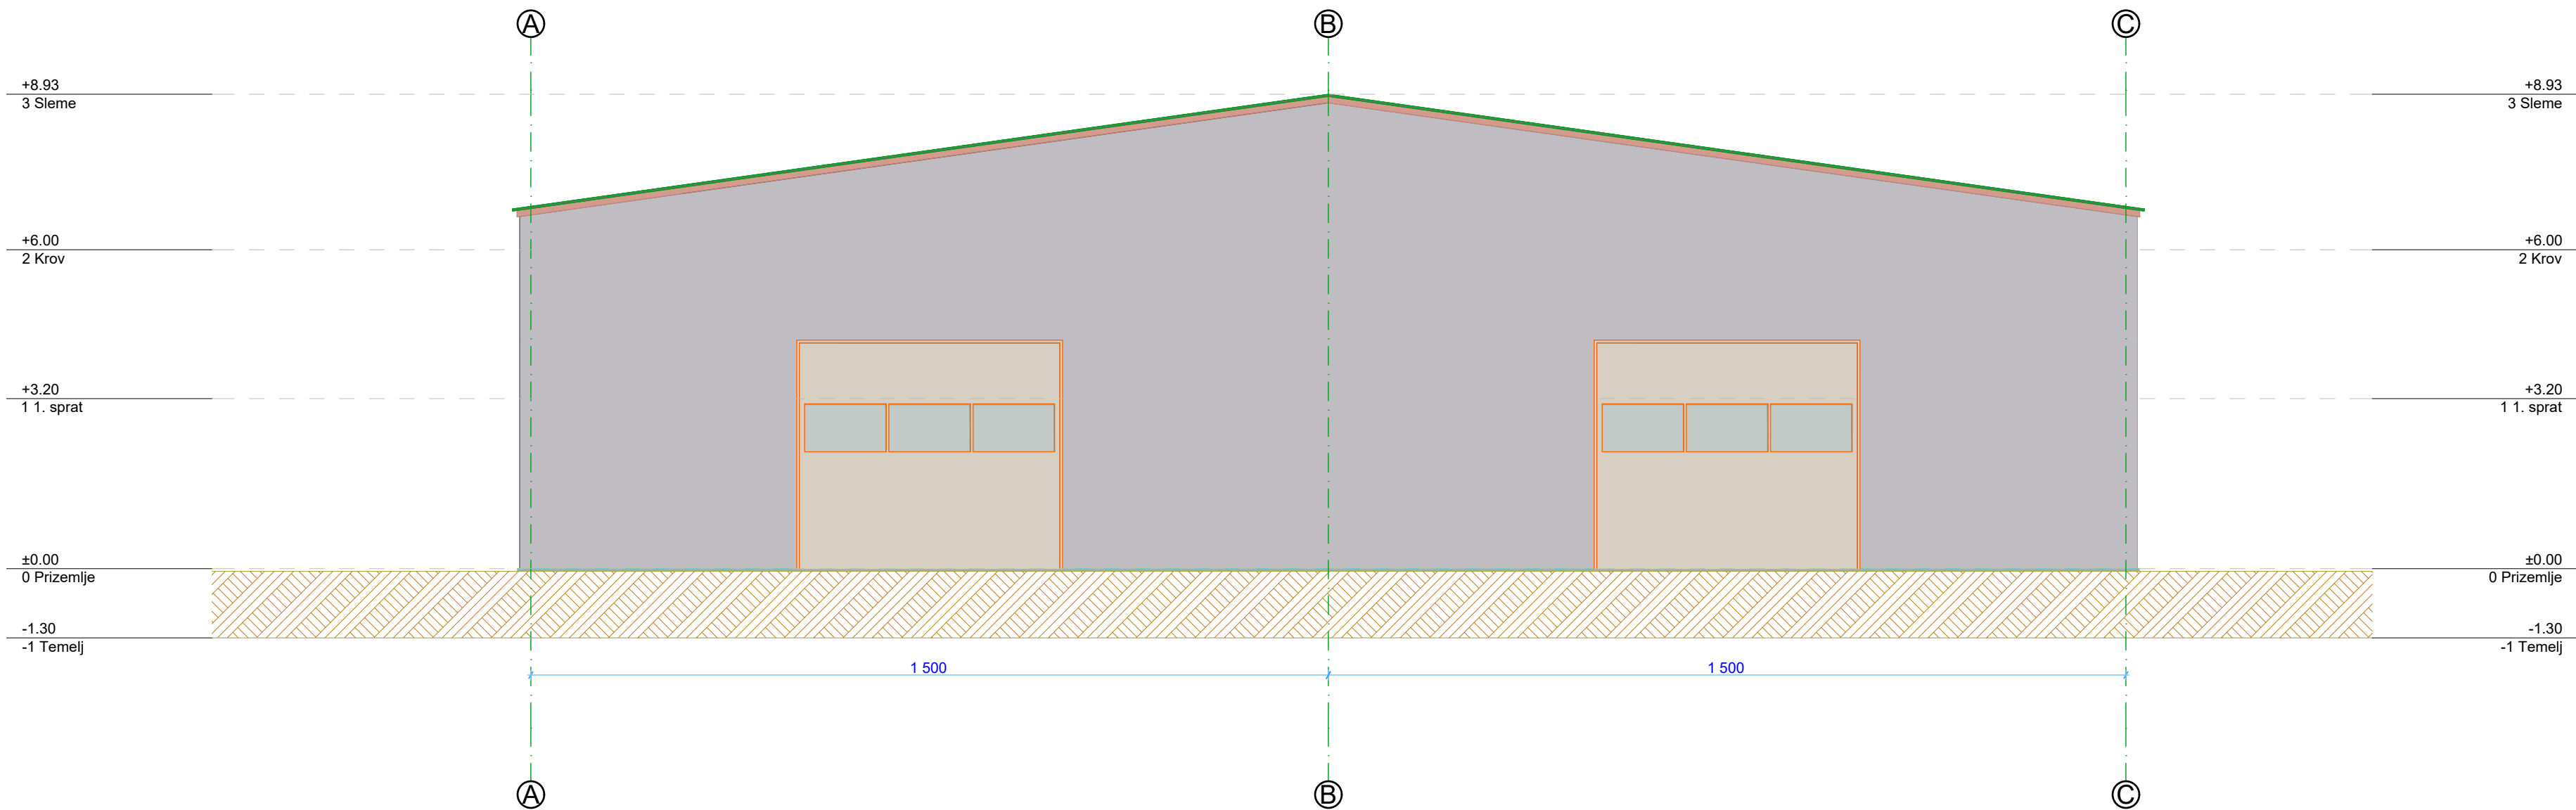


OBJEKT 2

IZGLED SEVEROISTOČNE FASADE

R=1:100


		objekat:	PROIZVODNO - POSLOVNI KOMPLEKS - objekat 1 (proizvodna hala sa aneksom), objekat 2 (lakirnica) i objekat 3 (magacin) u ul. Dušana Đorđevića, na KP br. 1216/6 i 1216/8 KO Kragujevac 4, u Kragujevcu		
odgovorni projektant:	Ivan Dimitrijević, mast.inž.arh., br.lic. 300 R123 18 	investitor:	JELOFINA D.O.O. Bulevar Kraljice Marije br. 54 N, Kragujevac		
		lokacija:	ul. Dušana Đorđevića, na KP br. 1216/6 KO Kragujevac 4, u Kragujevcu		
		vrsta tehničke dokumentacije:	IDEJNO REŠENJE (IDR)		
saradnik:		naziv dela projekta:	1 - PROJEKAT ARHITEKTURE		
		crtež:	OBJEKT 2 IZGLED SEVEROISTOČNE FASADE		
vlasnik:	Aleksandar Vasojević, direktor	datum:	razmera:	crtež broj:	
		mart 2022. god.	1 : 100	17	

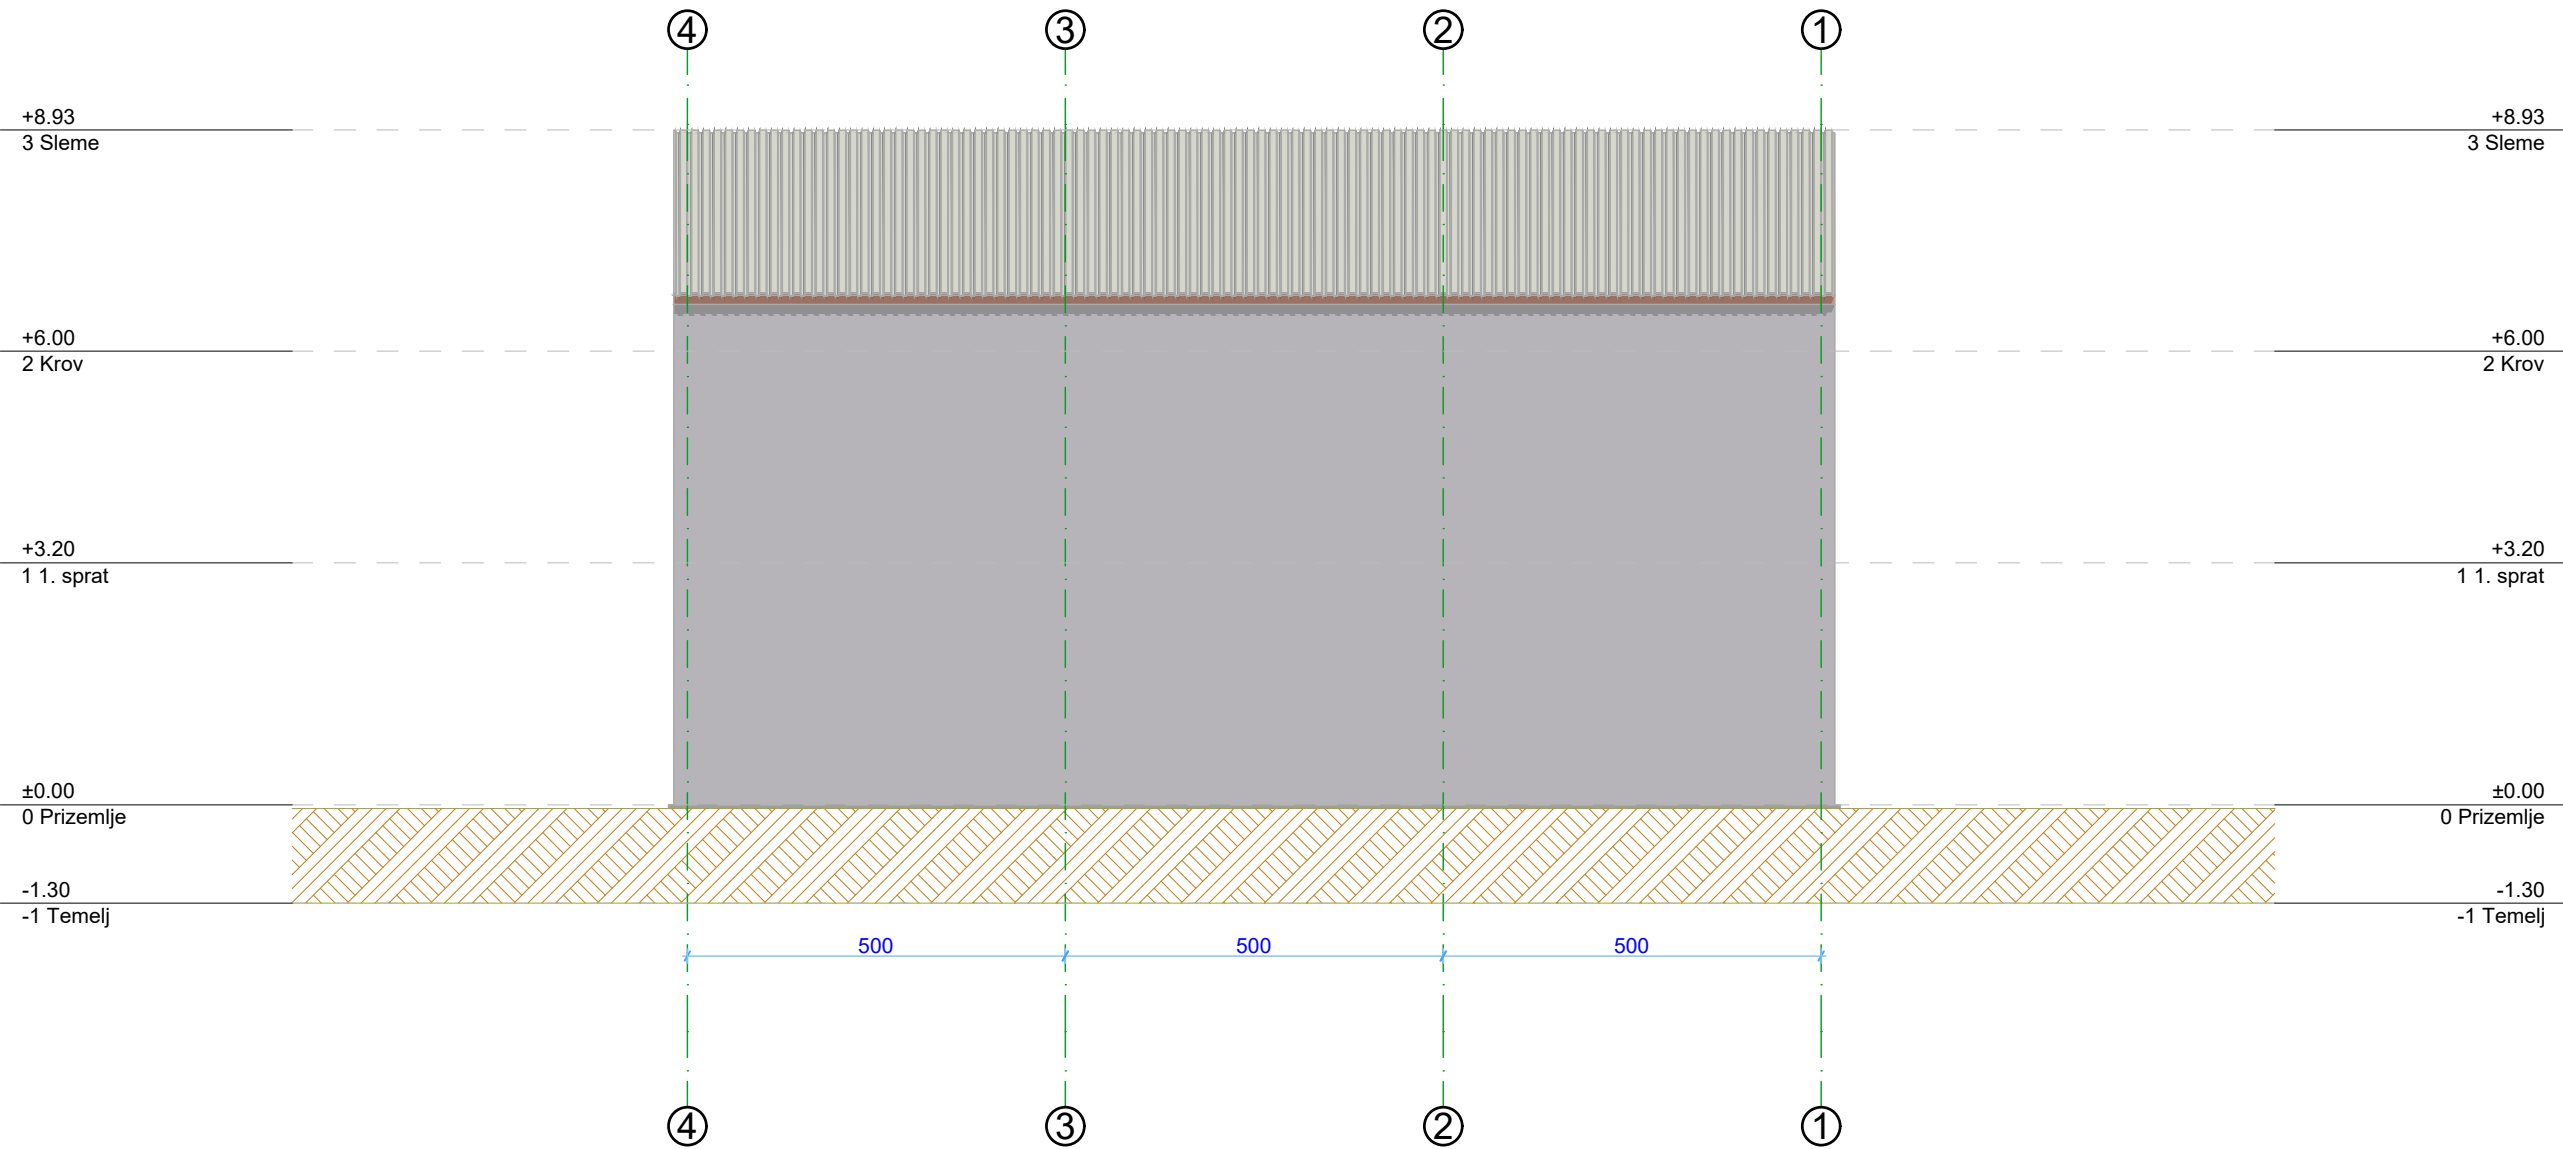


# OBJEKAT 2

## IZGLED SEVEROZAPADNE FASADE

R=1:100




 <div>"ELEKTROVIZIJA DOO" Daničićeva 9734000 Kragujevac, tel/fax 034/356-784; elektrovizija@gmail.com</div>		objekat:	PROIZVODNO - POSLOVNI KOMPLEKS - objekat 1 (proizvodna hala sa aneksom), objekat 2 (iskirnica) i objekat 3 (magacin) u ul. Dušana Đorđevića, na KP br. 1216/6 i 1216/8 KO Kragujevac 4, u Kragujevcu		
odgovorni projektant:	Ivan Dimitrijević, mast.inž.arh., br.lic. 300 R123 18 	investitor:	JELOFINA D.O.O. Bulevar Kraljice Marije br. 54 N, Kragujevac		
		lokacija:	ul. Dušana Đorđevića, na KP br. 1216/6 KO Kragujevac 4, u Kragujevcu		
		vrsta tehničke dokumentacije:	IDEJNO REŠENJE (IDR)		
saradnik:		naziv dela projekta:	1 - PROJEKAT ARHITEKTURE		
		crtič:	OBJEKAT 2 IZGLED SEVEROZAPADNE FASADE		
vlasnik:	Aleksandar Vasojević, direktor	datum: mart 2022. god.	razmera: 1 : 100	crtič broj: 18	

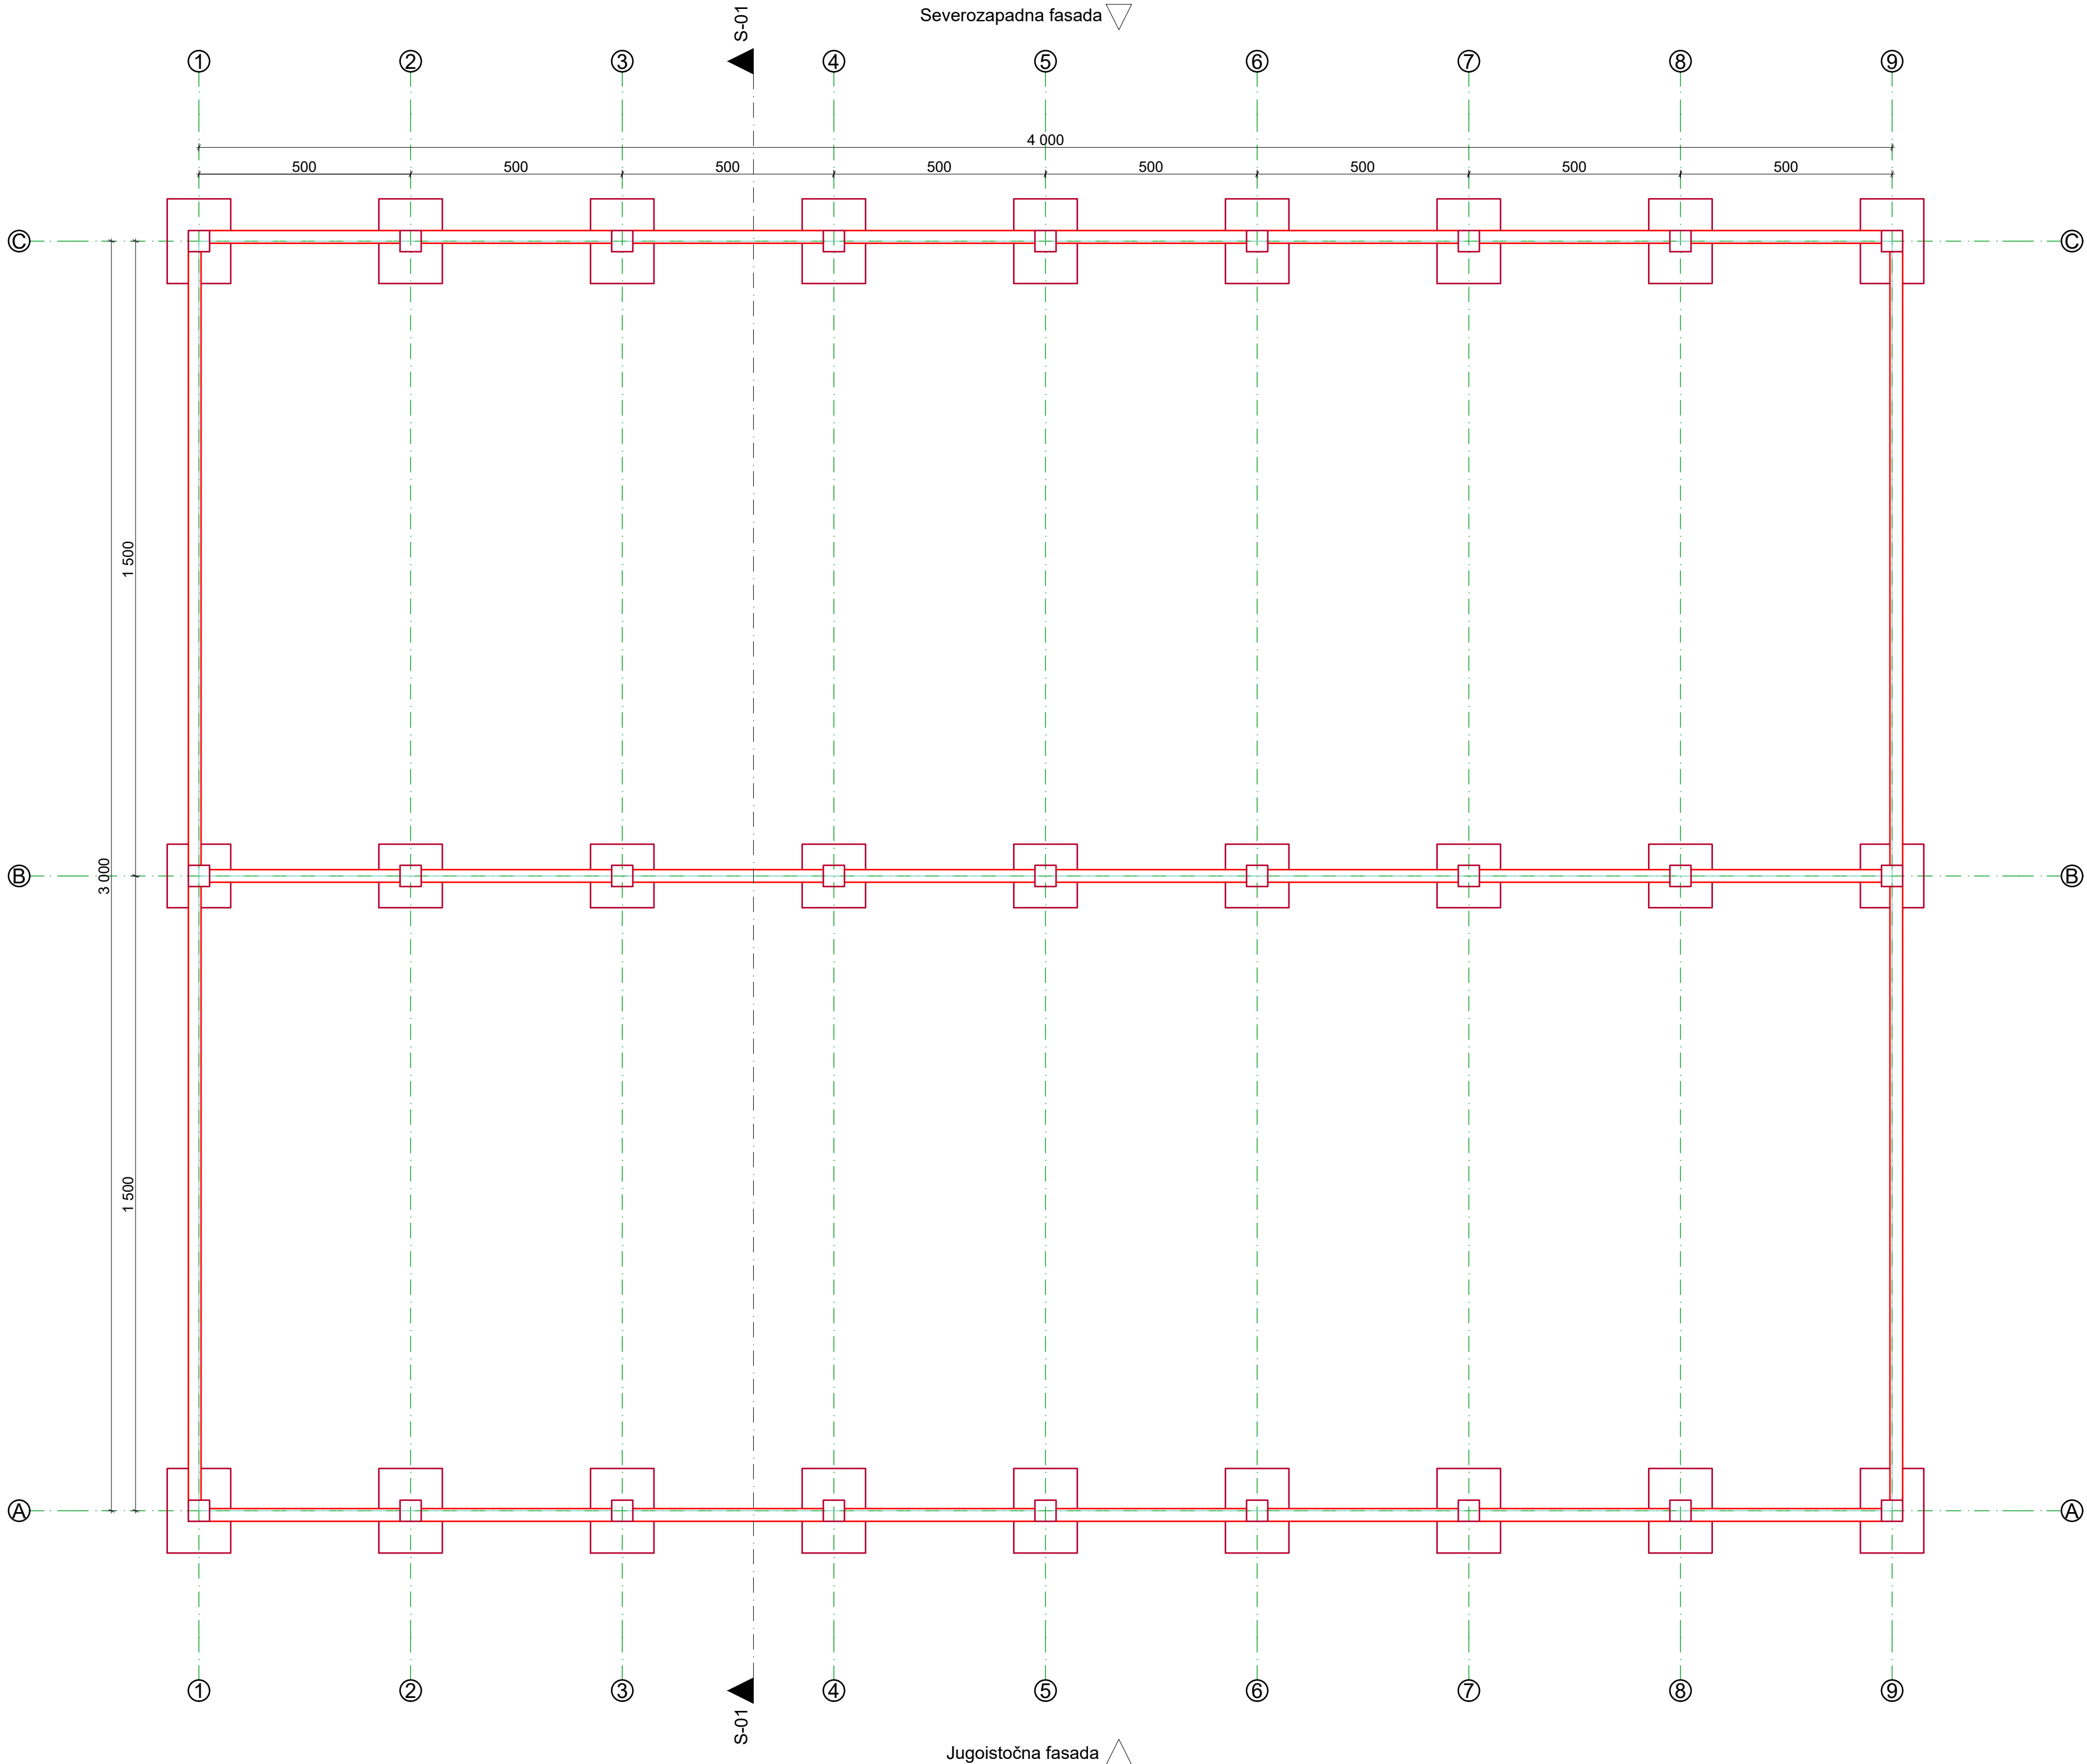Jugozapadna fasada



## OBJEKAT 3

### OSNOVA TEMELJA R=1:100

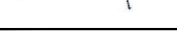	"ELEKTROVIZIJA DOO" Dimitrijević 75000 Kragujevac tel: 014 356-784 dimitrovizija@gmail.com	objekat:		PROIZVODNO - POSLOVNI KOMPLEKS - objekat 1 (proizvodna hala sa aneksom), objekat 2 (lakirnica) i objekat 3 (magacin) u ul. Dušana Đorđevića, na KP br. 1216/6 i 1216/8 KO Kragujevac 4, u Kragujevcu	
		investitor:		JELOFINA D.O.O. Bulevar Kraljice Marije br. 54 N. Kragujevac	
odgovorni projektant:	Ivan Dimitrijević, mest. inž. arh., br. 540 R123 18		lokalija:		ul. Dušana Đorđevića, na KP br. 1216/6 KO Kragujevac 4, u Kragujevcu
			vrsta tehničke dokumentacije:		IDEJNO REŠENJE (IDR)
saradnik:			naziv dela projekta:		1 - PROJEKAT ARHITEKTURE
			crtež:		OBJEKAT 3 OSNOVA TEMELJA
vlasnik:	Aleksandar Vasojević, direktor	datum:		razmera:	crtež broj:
		mart 2022. god.		1 : 100	19



Jugozapadna fasada

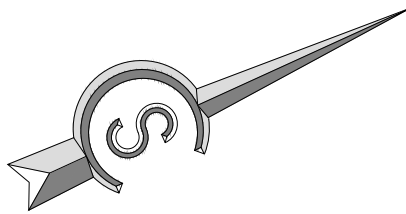
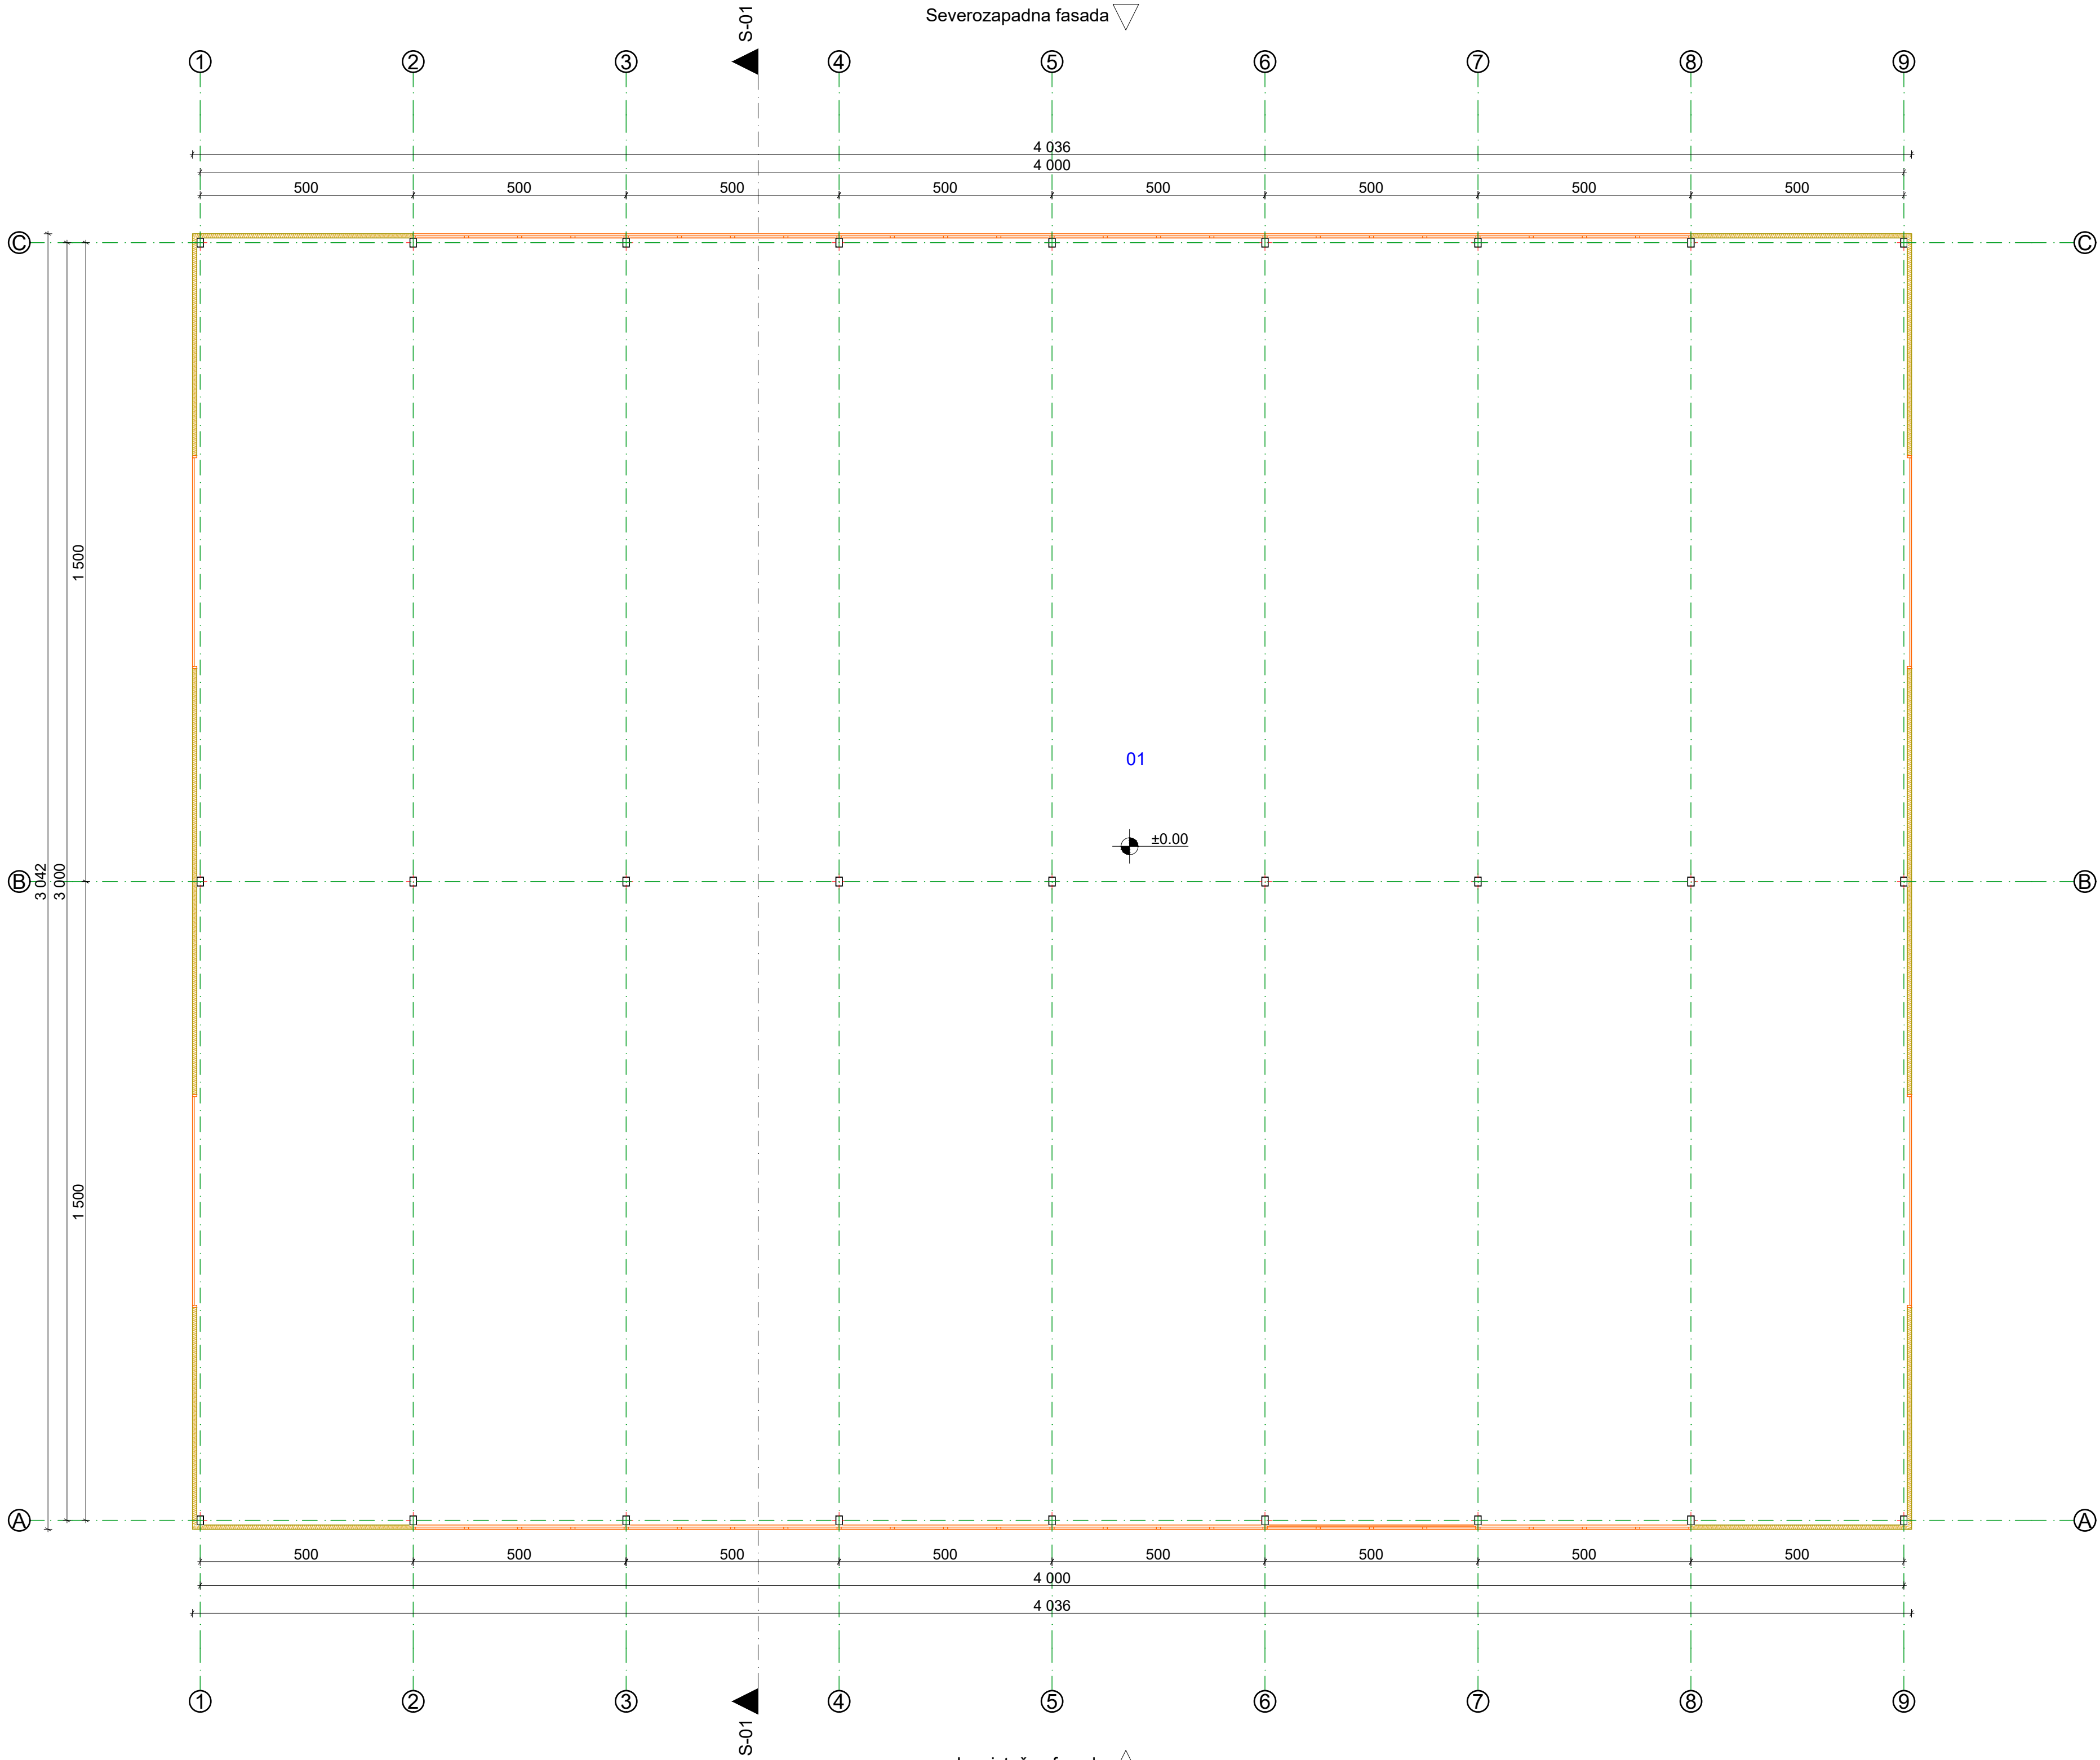


Tabela površina - OBJEKT 3					
Etaža	Br.prost.	Naziv prostorije	Obrada poda	Obim [m']	Neto površina [m2]
Prizemlje					
	01	Magacin gotovih proizvoda	fero beton	152.88	1212.68
NETO površina					1 212.68 m²
BRUTO površina					1 227.75 m²
UKUPNO NETO					1 212.68 m²
UKUPNO BRUTO					1 227.75 m²


OBJEKT 3

OSNOVA PRIZEMLJA

R=1:100

	<b>"ELEKTROVIZIJA DOO"</b> Dmitrijeva 75/800 Kragujevac tel: 014 356-784 dimitrovizija@gmail.com	objekat:	PROIZVODNO - POSLOVNI KOMPLEKS - objekat 1 (proizvodna hala sa aneksom), objekat 2 (lakirnica) i objekat 3 (magacin) u ul. Dušana Đorđevića, na KP br. 1216/6 i 1216/8 KO Kragujevac		
		investitor:	JELOFINA D.O.O. Bulevar Kraljice Marije br. 54 N. Kragujevac		
odgovorni projektant:	Ivan Dimitrijević, mast.inž.arh., br.lic. 300 R123 18 	lokacija:	ul. Dušana Đorđevića, na KP br. 1216/6 KO Kragujevac		
		vista tehničke dokumentacije:	IDEJNO REŠENJE (IDR)		
saradnik:		naziv dela projekta:	1 - PROJEKAT ARHITEKTURE		
		crtež:	OBJEKT 3 OSNOVA PRIZEMLJA		
vlasnik:	Aleksandar Vasojević, direktor	datum:	mart 2022. god.	razmera:	crtež broj:
				1 : 100	20

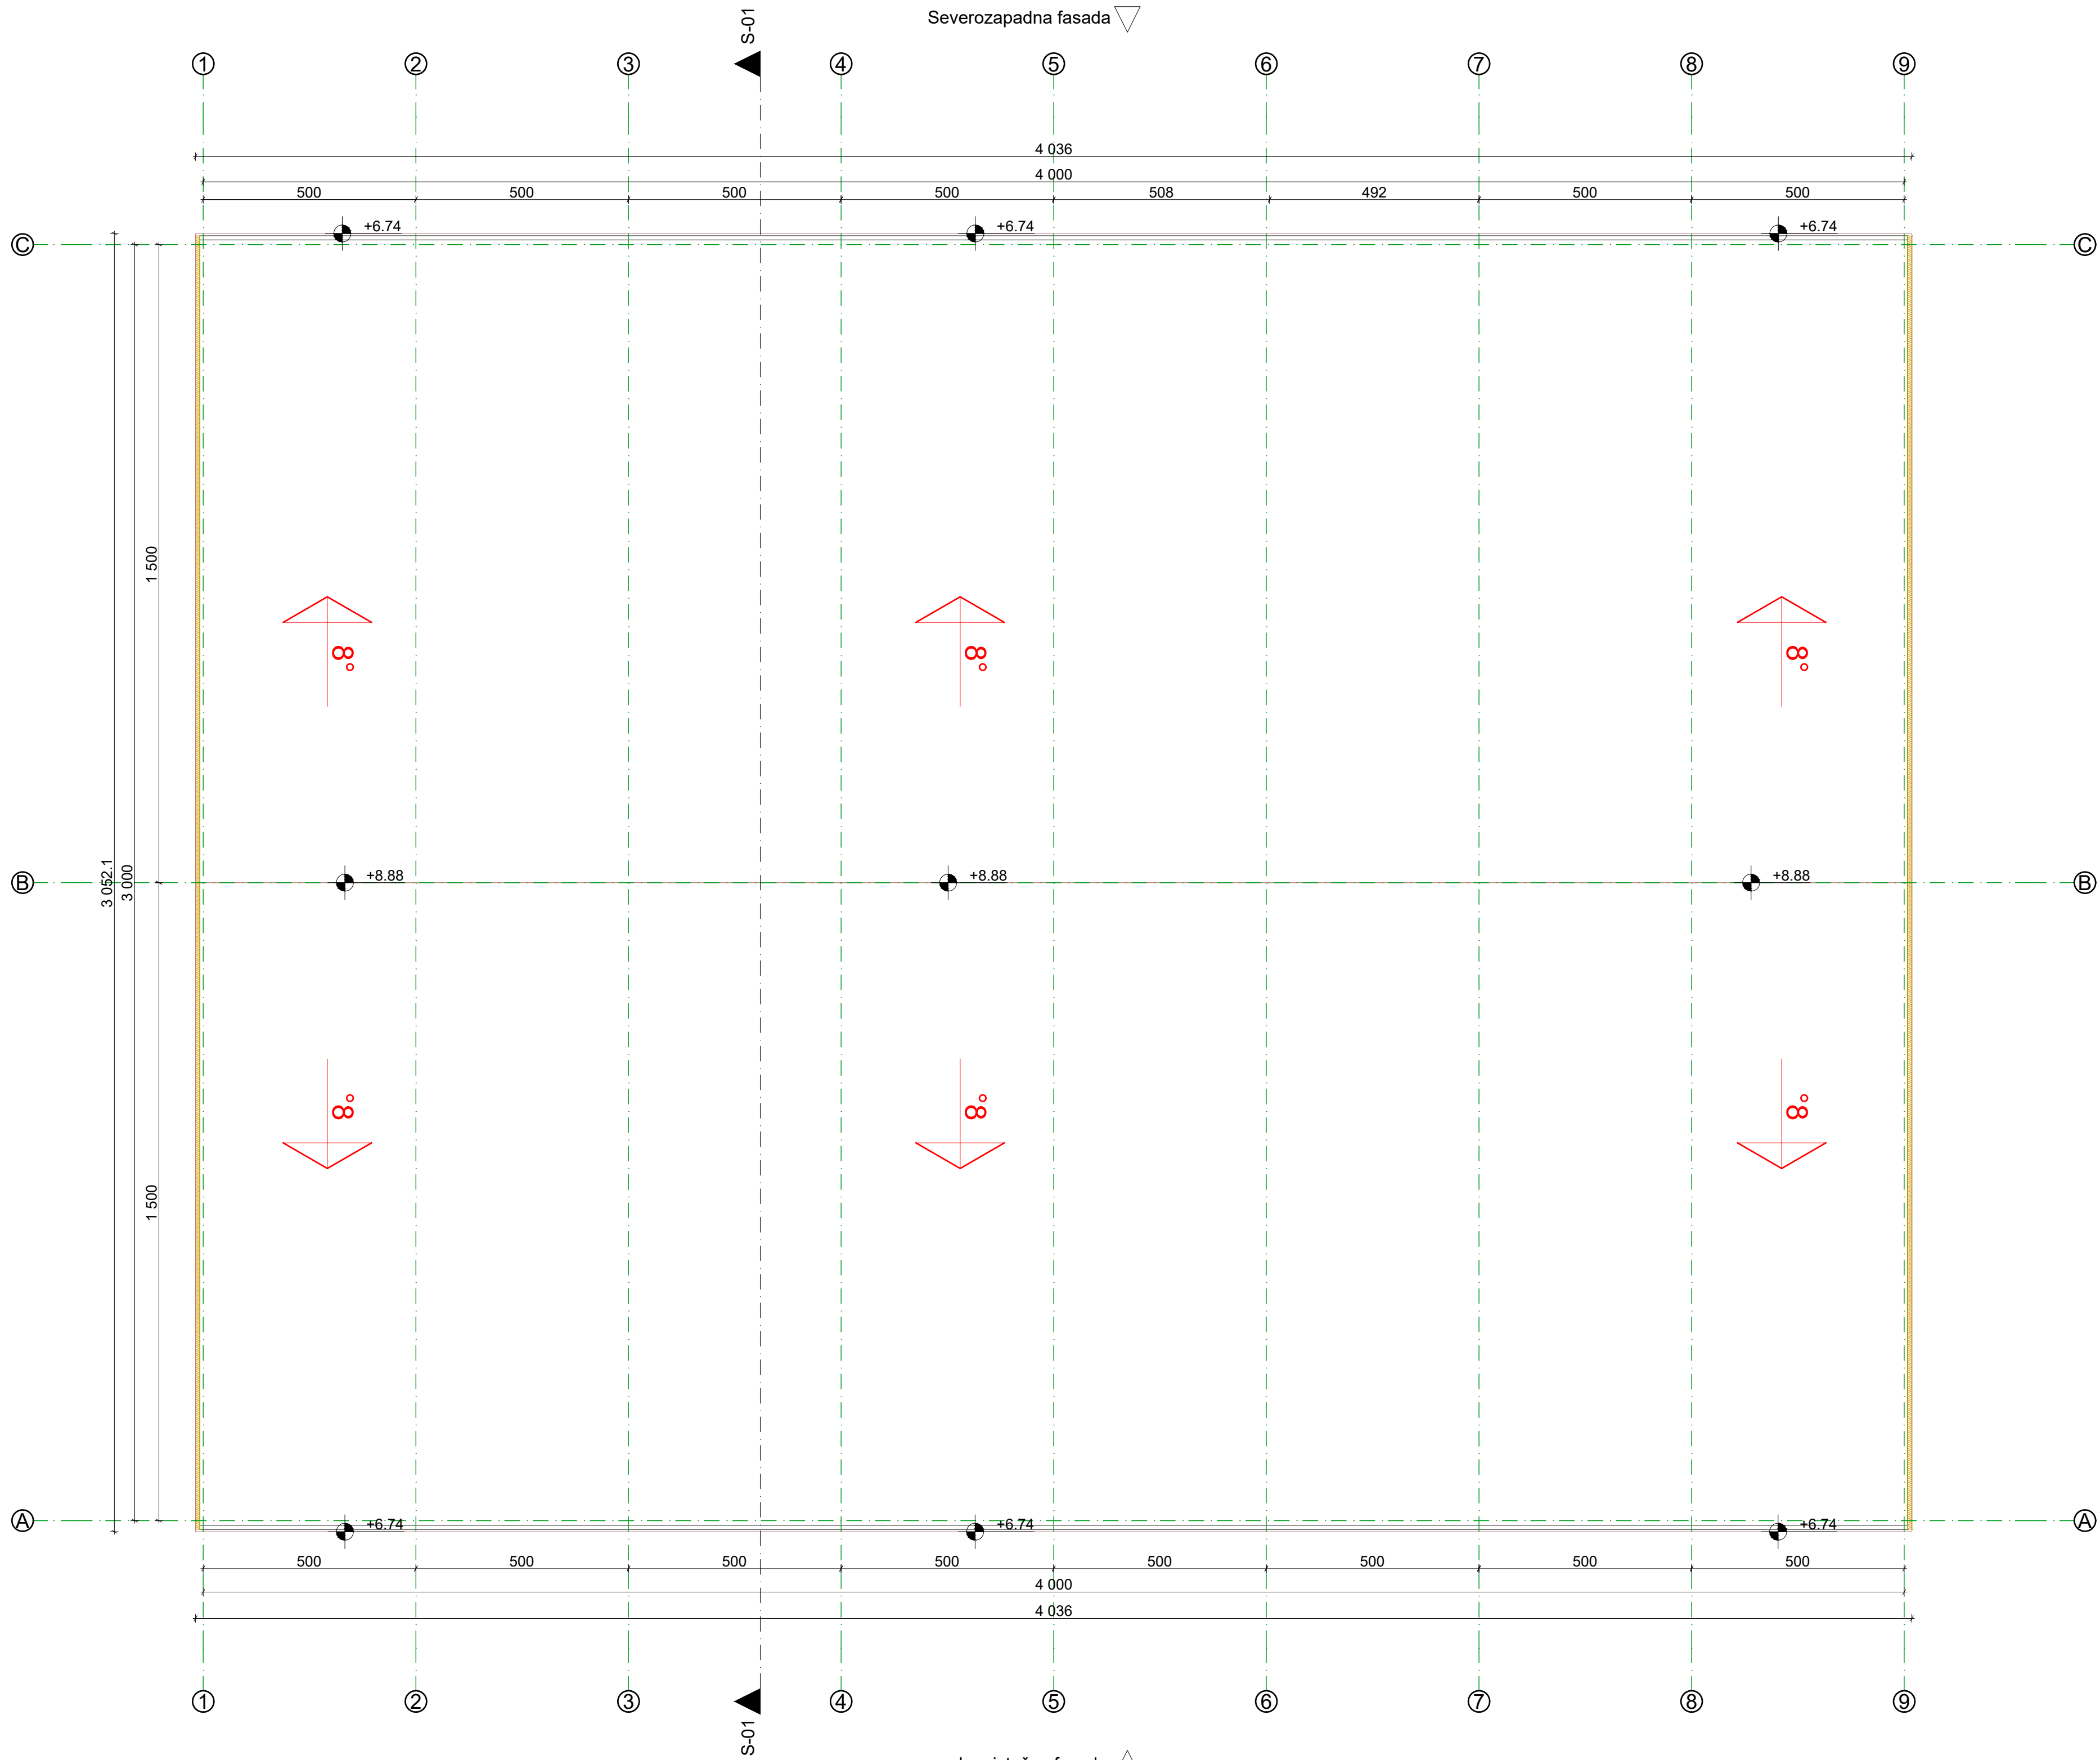

Jugoistokodna fasada




# OBJEKT 3

## OSNOVA KROVNIH RAVNI

R=1:100

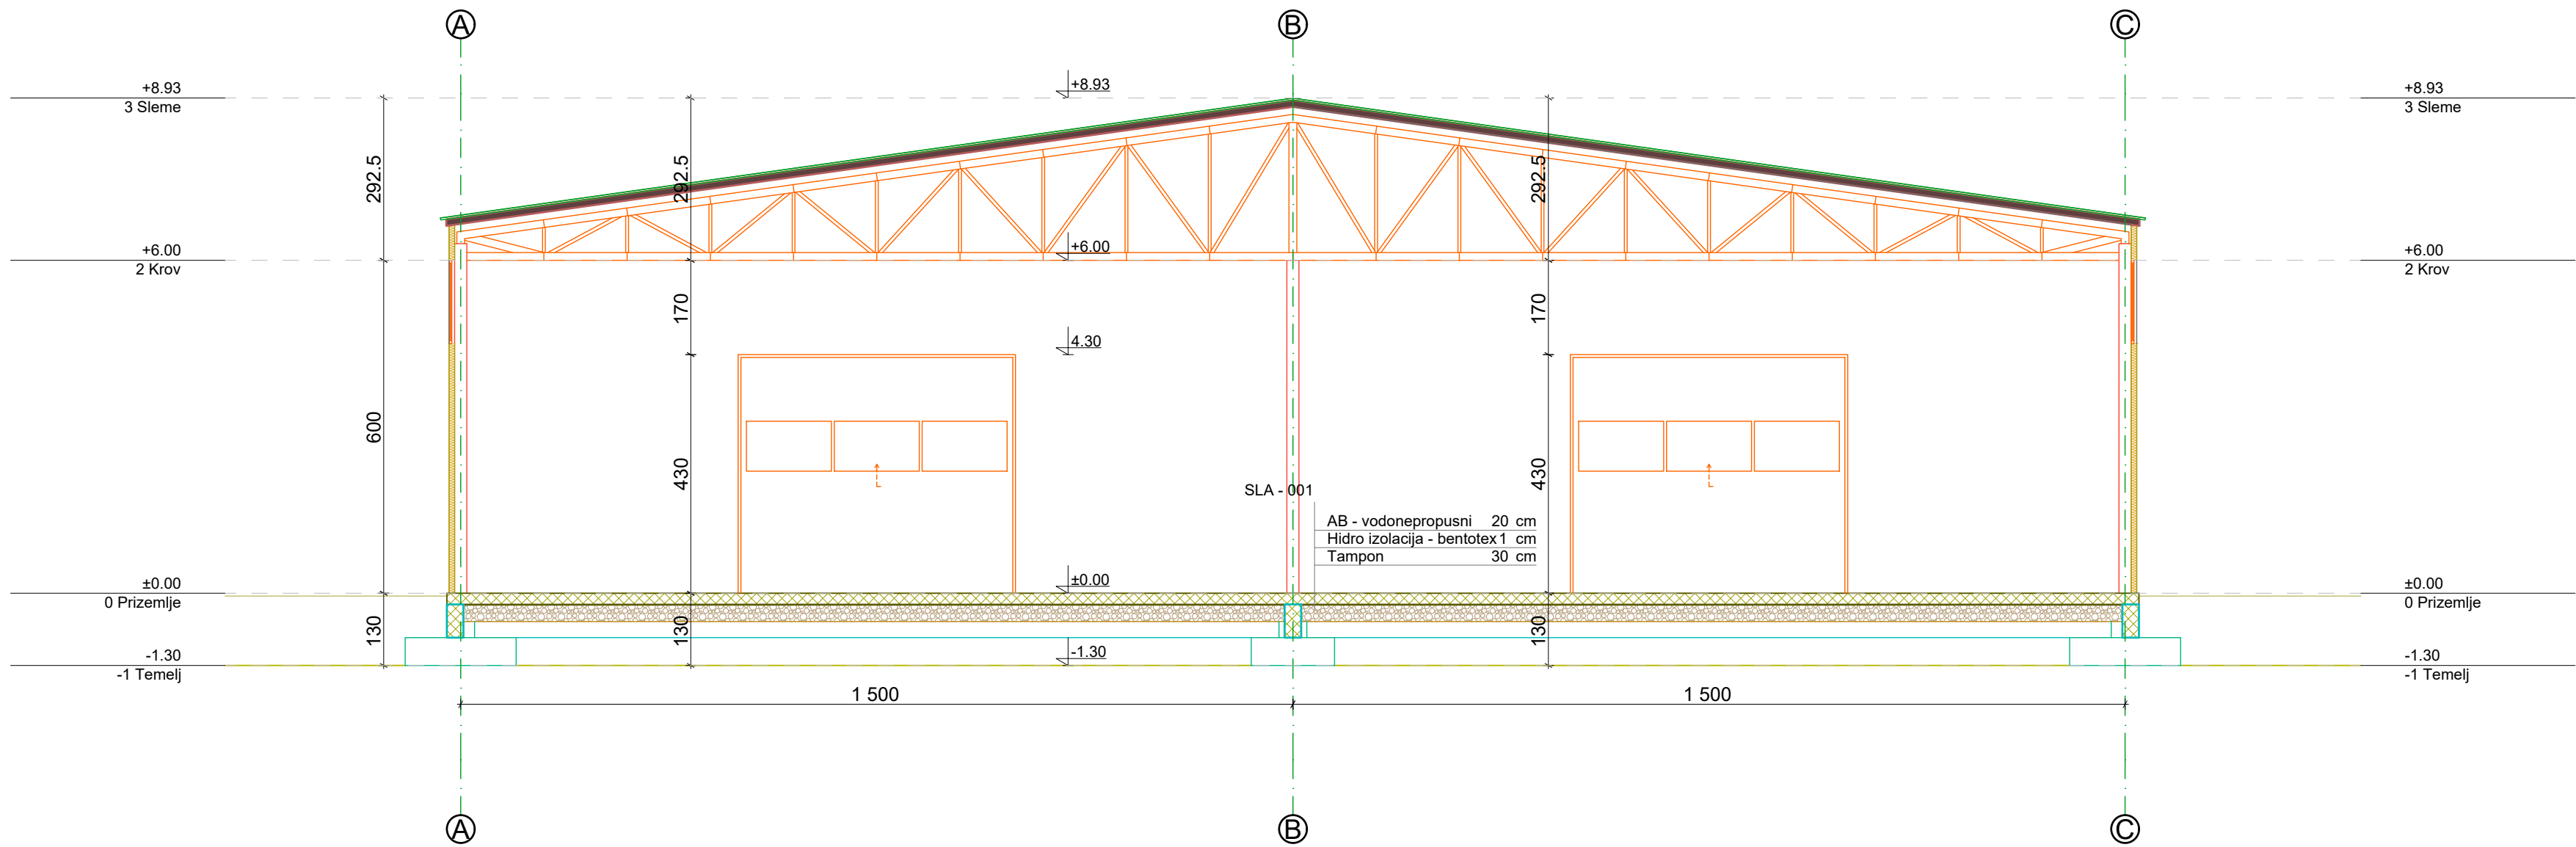

	"ELEKTROVIZIJA DOO" Dimitrijević 75000 Kragujevac, tel: 014 356-784, dimitrovizija@gmail.com		objekat:		PROIZVODNO - POSLOVNI KOMPLEKS - objekat 1 (proizvodna hala sa aneksom), objekat 2 (lakirna) i objekat 3 (magacin) u ul. Dušana Đorđevića, na KP br. 1216/6 i 1216/8 KO Kragujevac 4, u Kragujevcu	
		Ivan Dimitrijević, mest. inž. arh., br. 250 R123 18	investitor:		JELOFINA D.O.O. Bulevar Kraljice Marije br. 54 N. Kragujevac	
			lokacija:		ul. Dušana Đorđevića, na KP br. 1216/6 KO Kragujevac 4, u Kragujevcu	
			vrsta tehničke dokumentacije:		IDEJNO REŠENJE (IDR)	
			naziv dela projekta:		1 - PROJEKAT ARHITEKTURE	
saradnik:		crtič:	OBJEKT 3 OSNOVA KROVNIH RAVNI			
vlasnik:	Aleksandar Vasojević, direktor		datum:		razmera:	crtič broj:
			mart 2022. god.		1 : 100	21




OBJEKTAT 3

PRESEK S-01

R=1:100

<div><div>"ELEKTROVIZIJA DOO" Danišićeva 9/34000 Kragujevac, tel/fax 034/356-784; elektrovizija@gmail.com</div></div>		objekat:		PROIZVODNO - POSLOVNI KOMPLEKS - objekat 1 (proizvodna hala sa aneksom), objekat 2 (lakirnice) i objekat 3 (magacin) u ul. Dušana Dorđevića, na KP br. 1216/6 i 1216/8 KO Kragujevac 4, u Kragujevcu	
odgovorni projektant:	Ivan Dimitrijević, mast.inž.arh., br.lic. 300 R123 18 	investitor:	JELOFINA D.O.O. Bulevar Kraljice Marije br. 54 N, Kragujevac		
		lokacija:	ul. Dušana Dorđevića, na KP br. 1216/6 KO Kragujevac 4, u Kragujevcu		
		vrsta tehničke dokumentacije:	IDEJNO REŠENJE (IDR)		
saradnik:		naziv dela projekta:	1 - PROJEKAT ARHITEKTURE		
		crtež:	OBJEKTAT 3 PRESEK S-01		
vlasnik:	Aleksandar Vasojević, direktor	datum:	razmera:	crtež broj:	
		mart 2022. god.	1 : 100	22	

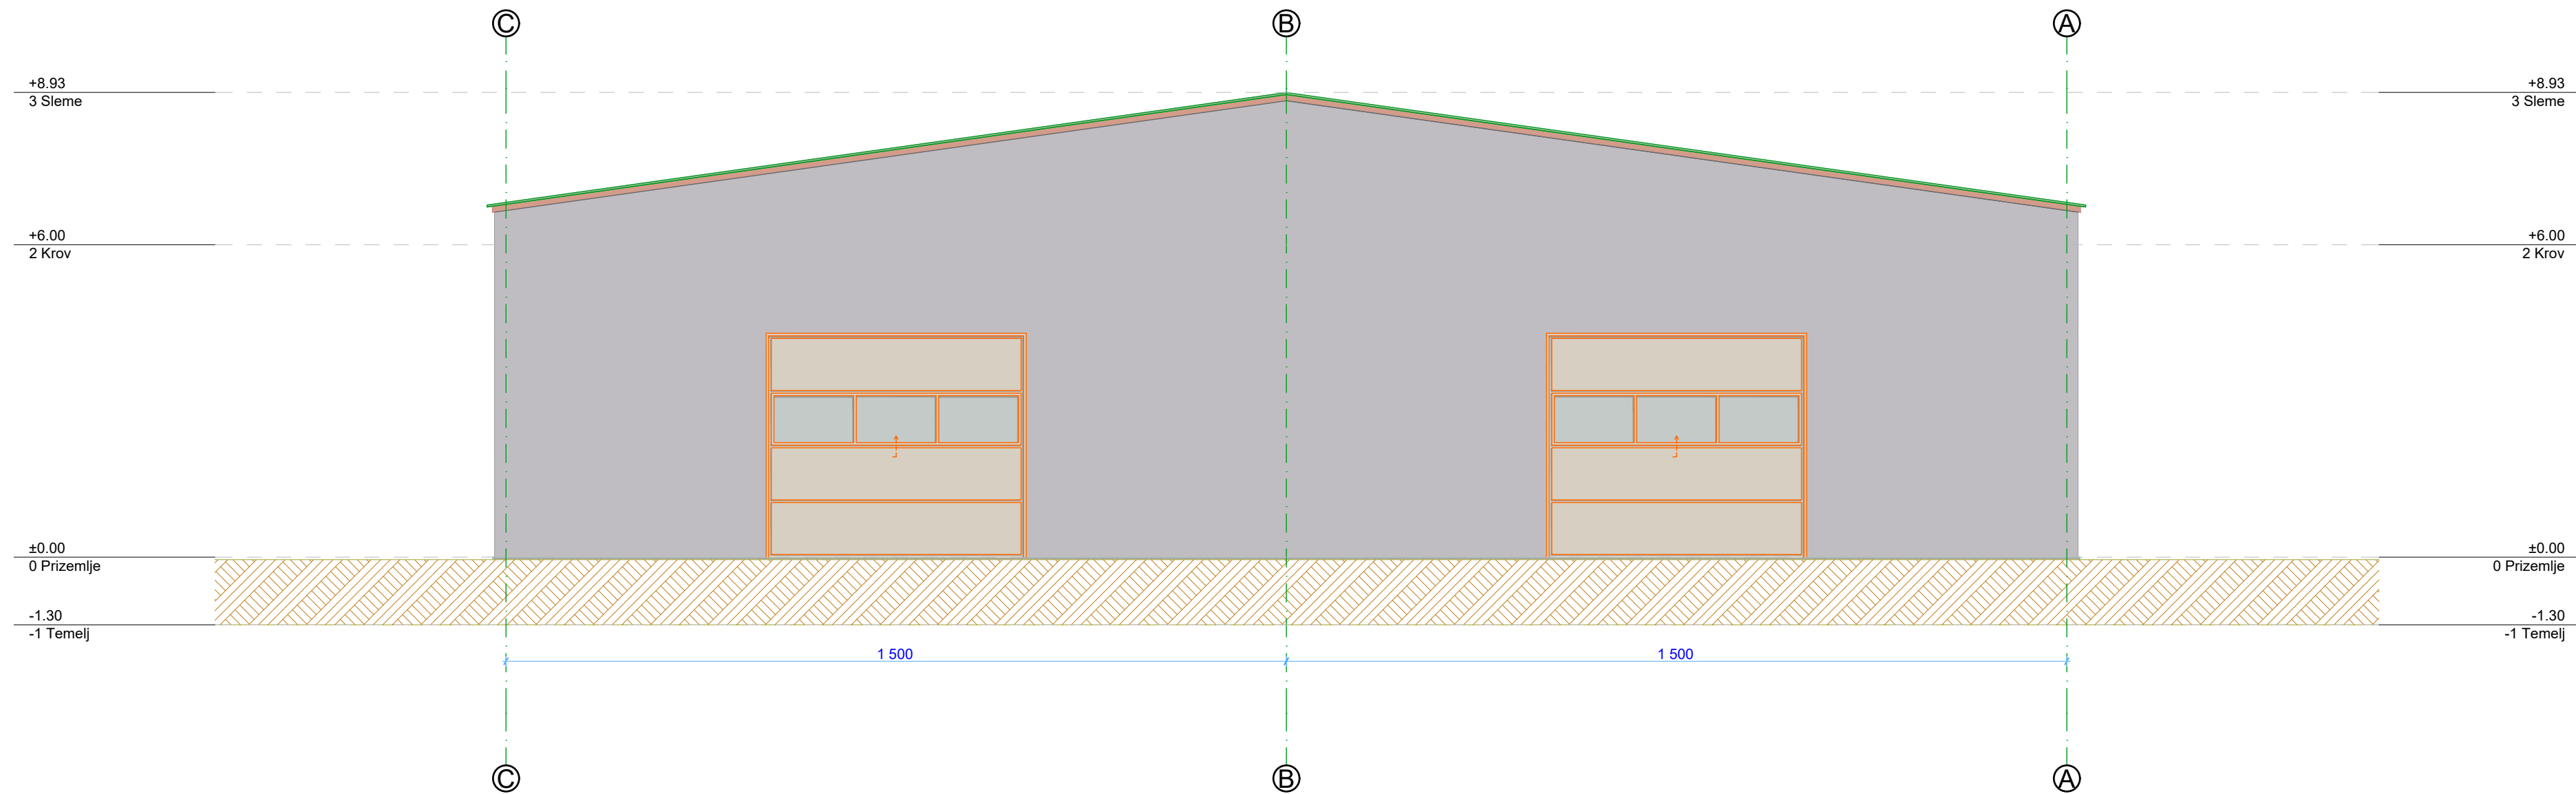


OBJEKAT 3

IZGLED JUGOZAPADNE FASADE

R=1:100


<div><div><div></div><div></div></div><div><div><div>"ELEKTROVIZIJA DOO"</div><div>Danićićeva 9/34000 Kragujevac,</div><div>tel/fax 034/356-784;</div><div>elektrovizija@gmail.com</div></div></div></div>		objekat:	PROIZVODNO - POSLOVNI KOMPLEKS - objekat 1 (proizvodna hala sa aneksom), objekat 2 (lakirnica) i objekat 3 (magacin) u ul. Dušana Đorđevića, na KP br. 1216/6 i 1216/8 KO Kragujevac 4, u Kragujevcu	
odgovorni projektant:	Ivan Dimitrijević, mast.inž.arh., br.lic. 300 R123 18 <div></div>	investitor:	JELOFINA D.O.O. Bulevar Kraljice Marije br. 54 N, Kragujevac	
		lokacija:	ul. Dušana Đorđevića, na KP br. 1216/6 KO Kragujevac 4, u Kragujevcu	
		vrsta tehničke dokumentacije:	IDEJNO REŠENJE (IDR)	
saradnik:		naziv dela projekta:	1 - PROJEKAT ARHITEKTURE	
		crtež:	OBJEKAT 3 IZGLED JUGOZAPADNE FASADE	
vlasnik:	Aleksandar Vasojević, direktor	datum: mart 2022. god.	razmera:	crtež broj:
			1 : 100	23

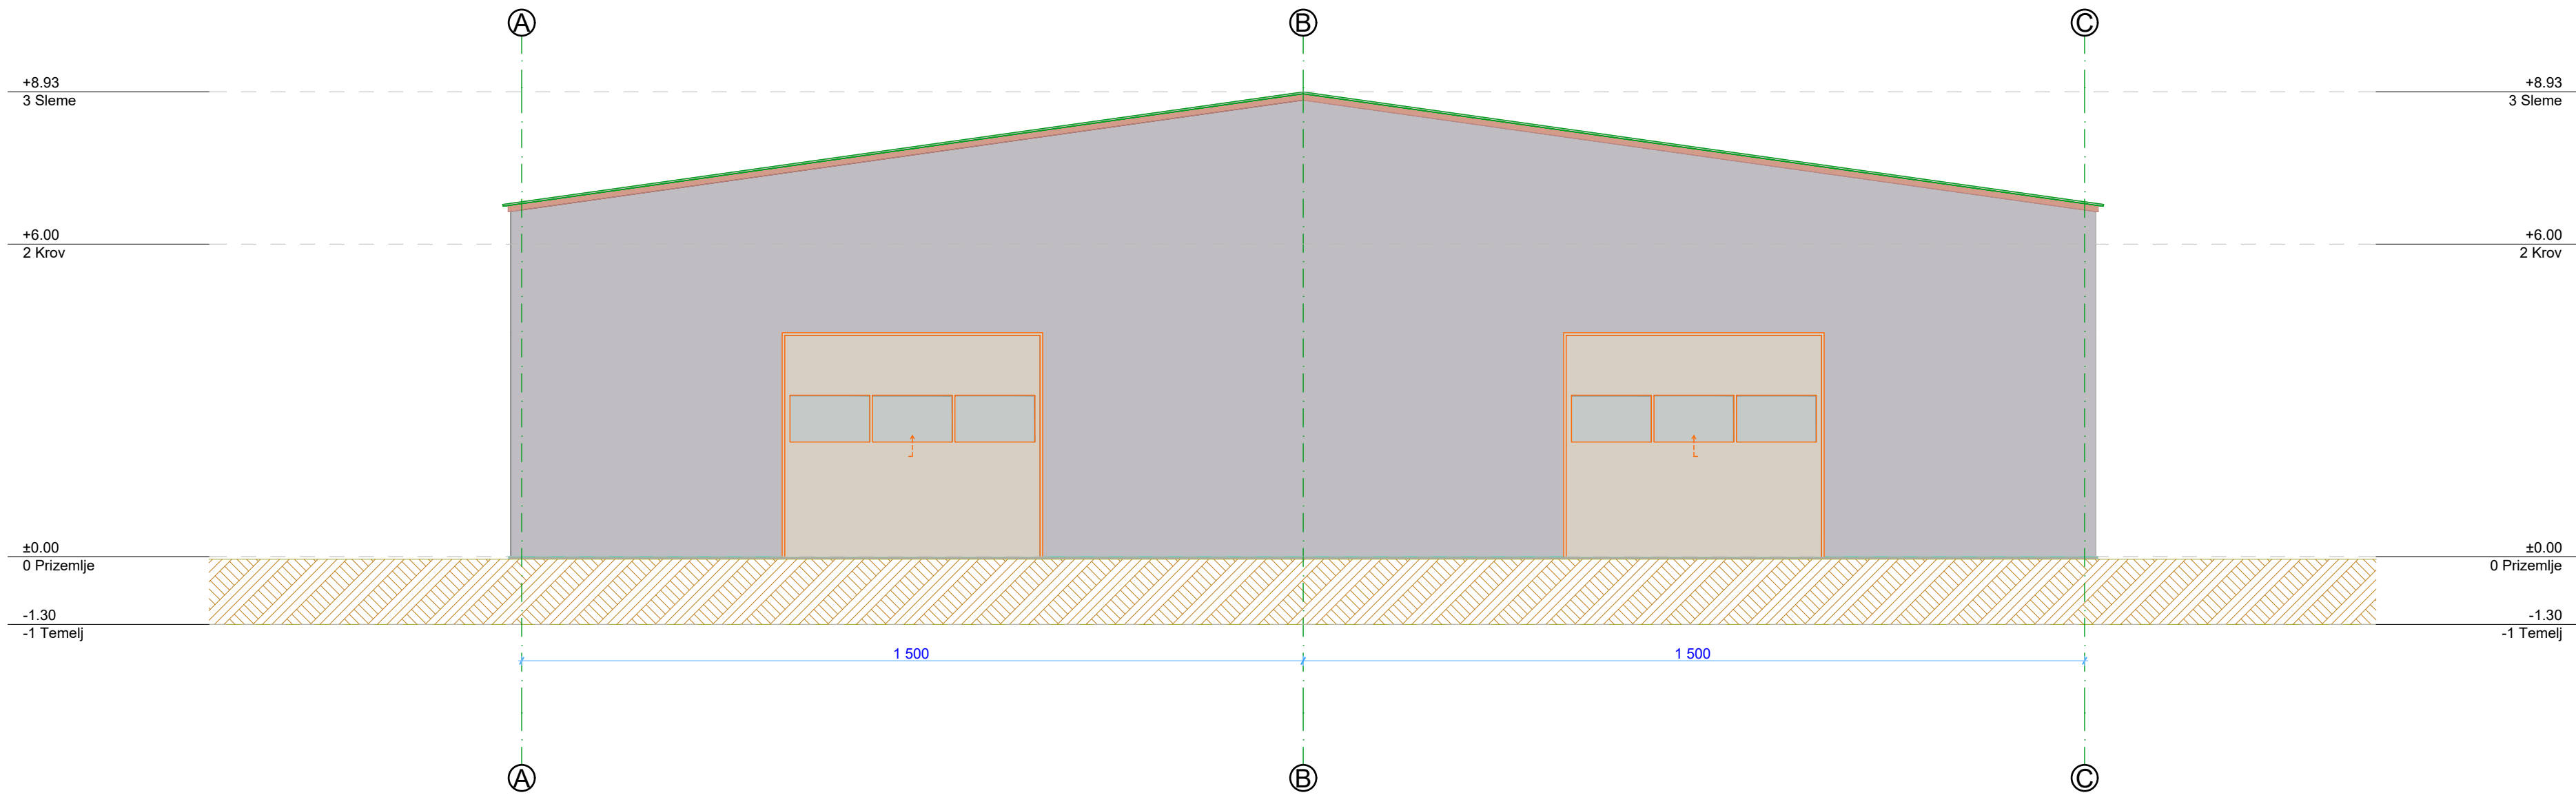

# OBJEKAT 3

## IZGLED SEVEROISTOČNE FASADE R=1:100

		objekat:	PROIZVODNO - POSLOVNI KOMPLEKS - objekat 1 (proizvodna hala sa aneksom), objekat 2 (lakirnica) i objekat 3 (magacin) u ul. Dušana Đorđevića, na KP br. 1216/6 i 1216/8 KO Kragujevac 4, u Kragujevcu		
odgovorni projektant:	Ivan Dimitrijević, mast.inž.arh., br.lic. 300 R123 18 	investitor:	JELOFINA D.O.O. Bulevar Kraljice Marije br. 54 N, Kragujevac		
		lokacija:	ul. Dušana Đorđevića, na KP br. 1216/6 KO Kragujevac 4, u Kragujevcu		
		vrsta tehničke dokumentacije:	IDEJNO REŠENJE (IDR)		
saradnik:		naziv dela projekta:	1 - PROJEKAT ARHITEKTURE		
		crtež:	OBJEKAT 3 IZGLED SEVEROISTOČNE FASADE		
vlasnik:	Aleksandar Vasojević, direktor	datum:	razmera:	crtež broj:	
		mart 2022. god.	1 : 100	24	

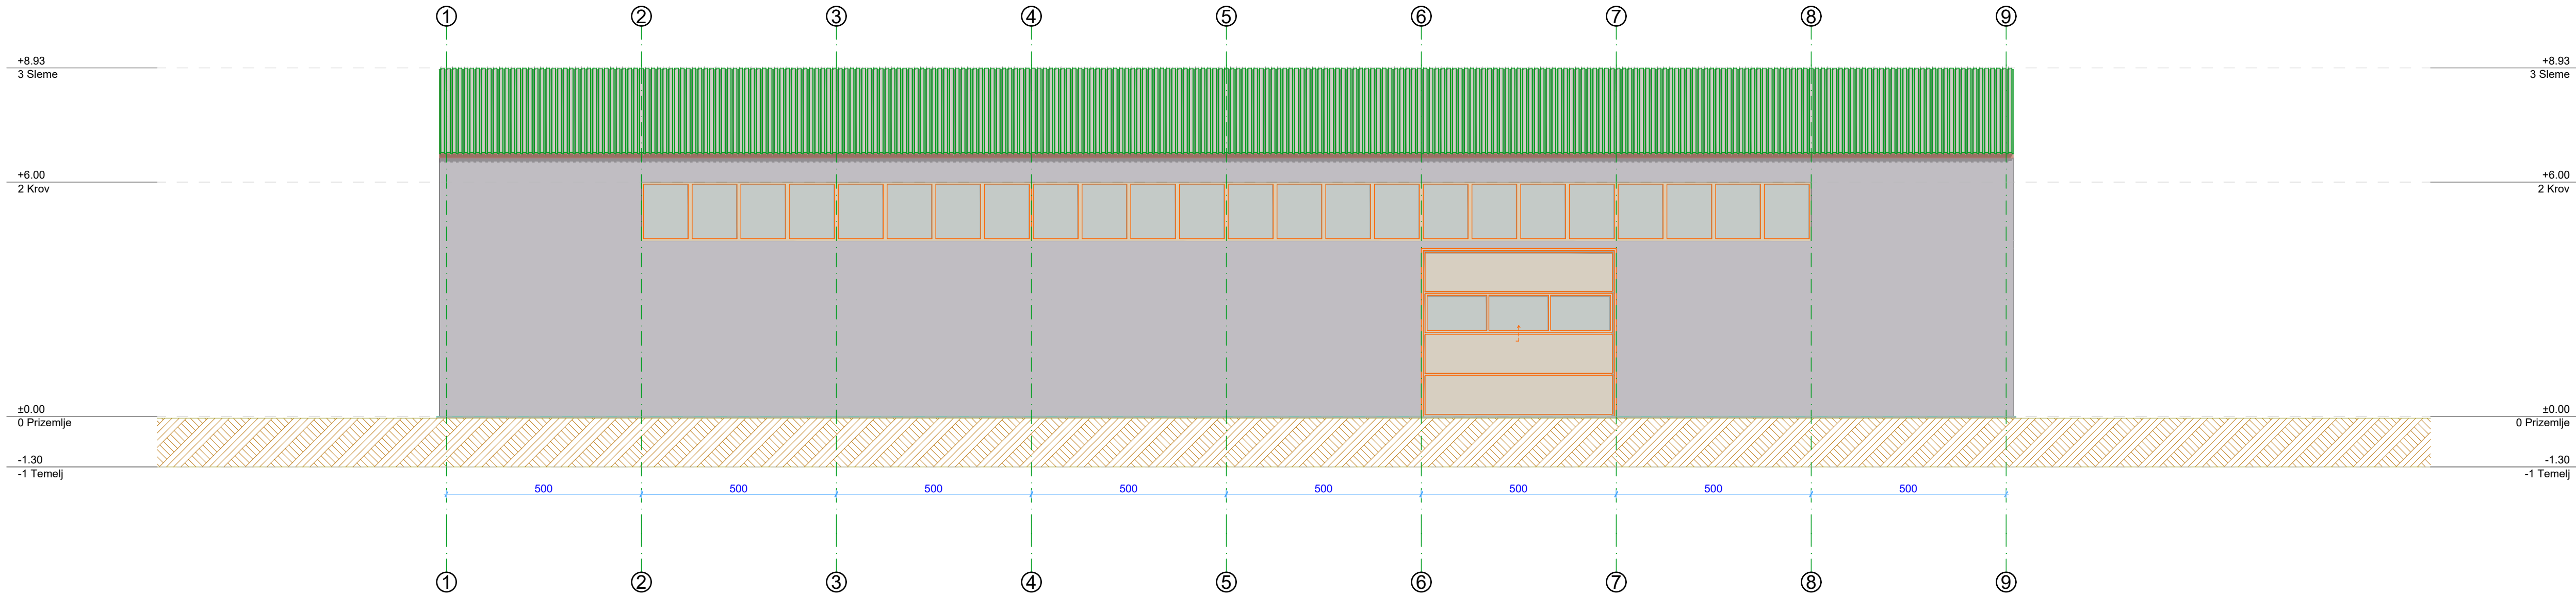


OBJEKAT 3

IZGLED JUGOISTOČNE FASADE

R=1:100

 <div>"ELEKTROVIZIJA DOO" Dimitrijeva 9/34000 Kragujevac, tel/fax 034/356-784; elektrovizija@gmail.com</div>		objekat: PROIZVODNO - POSLOVNI KOMPLEKS - objekat 1 (proizvodna hala sa aneksom), objekat 2 (lakirnica) i objekat 3 (magacin) u ul. Dušana Đorđevića, na KP br. 1216/6 i 1216/8 KO Kragujevac 4, u Kragujevcu	
odgovorni projekant:	Ivan Dimitrijević, mast.inž.arh., br.lic. 300 R123 18 	investitor:	JELOFINA D.O.O. Bulevar Kraljice Marije br. 54 N, Kragujevac
		lokacija:	ul. Dušana Đorđevića, na KP br. 1216/6 KO Kragujevac 4, u Kragujevcu
		vrsta tehničke dokumentacije:	IDEJNO REŠENJE (IDR)
saradnik:		naziv dela projekta:	1 - PROJEKAT ARHITEKTURE
		crtež:	OBJEKAT 3 IZGLED JUGOISTOČNE FASADE
vlasnik:	Aleksandar Vasojević, direktor	datum: mart 2022. god.	razmera: 1 : 100
			crtež broj: 25

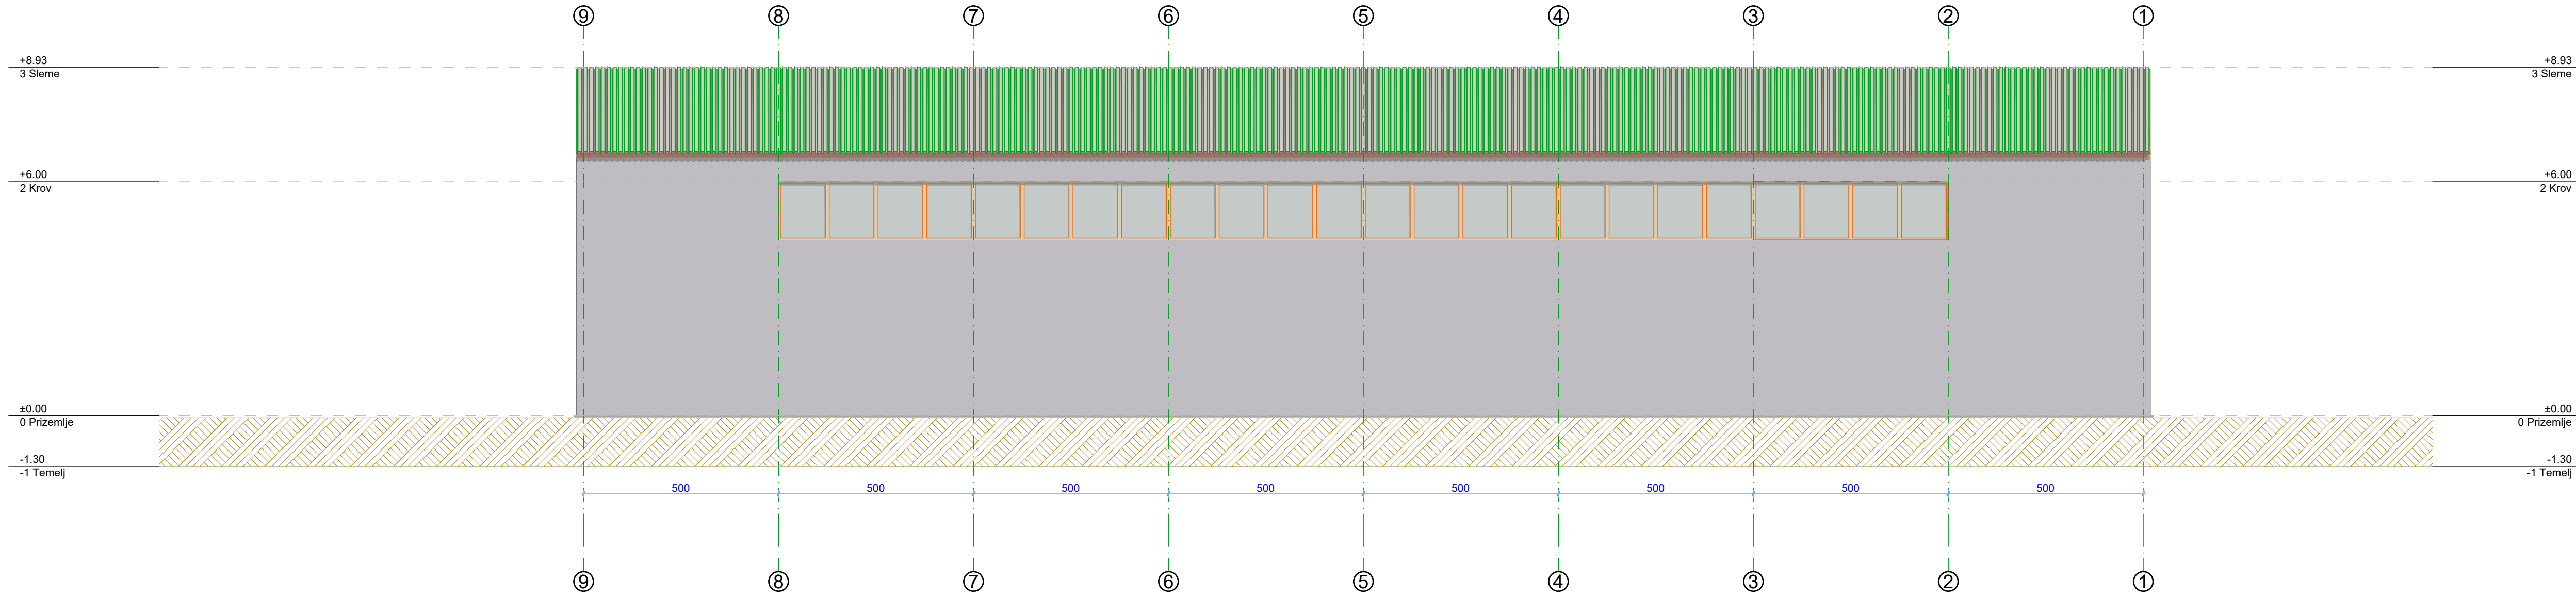

OBJEKAT 3

IZGLED SEVEROZAPADNE FASADE

R=1:100

	*ELEKTROVIZIJA DOO* Dimitrijeva 9/34000 Kragujevac, tel/fax 034/356-784; elektrovizija@gmail.com	objekat: PROIZVODNO - POSLOVNI KOMPLEKS - objekat 1 (proizvodna hala sa aneksom), objekat 2 (lakirnica) i objekat 3 (magacin) u ul. Dušana Đorđevića, na KP br. 1216/6 i 1216/8 KO Kragujevac 4, u Kragujevcu		
		JELOFINA D.O.O. Bulevar Kraljice Marije br. 54 N, Kragujevac		
odgovorni projekant:	Ivan Dimitrijević, mast.inž.arh., br.lic. 300 R123 18 	investitor:	Bulevar Kraljice Marije br. 54 N, Kragujevac	
		lokacija:	ul. Dušana Đorđevića, na KP br. 1216/6 KO Kragujevac 4, u Kragujevcu	
saradnik:		vrsta tehničke dokumentacije:	IDEJNO REŠENJE (IDR)	
		naziv dela projekta:	1 - PROJEKAT ARHITEKTURE	
vlasnik:	Aleksandar Vasojević, direktor	datum: mart 2022. god.	OBJEKAT 3 IZGLED SEVEROZAPADNE FASADE	
			razmera: 1 : 100	crtež broj: 26