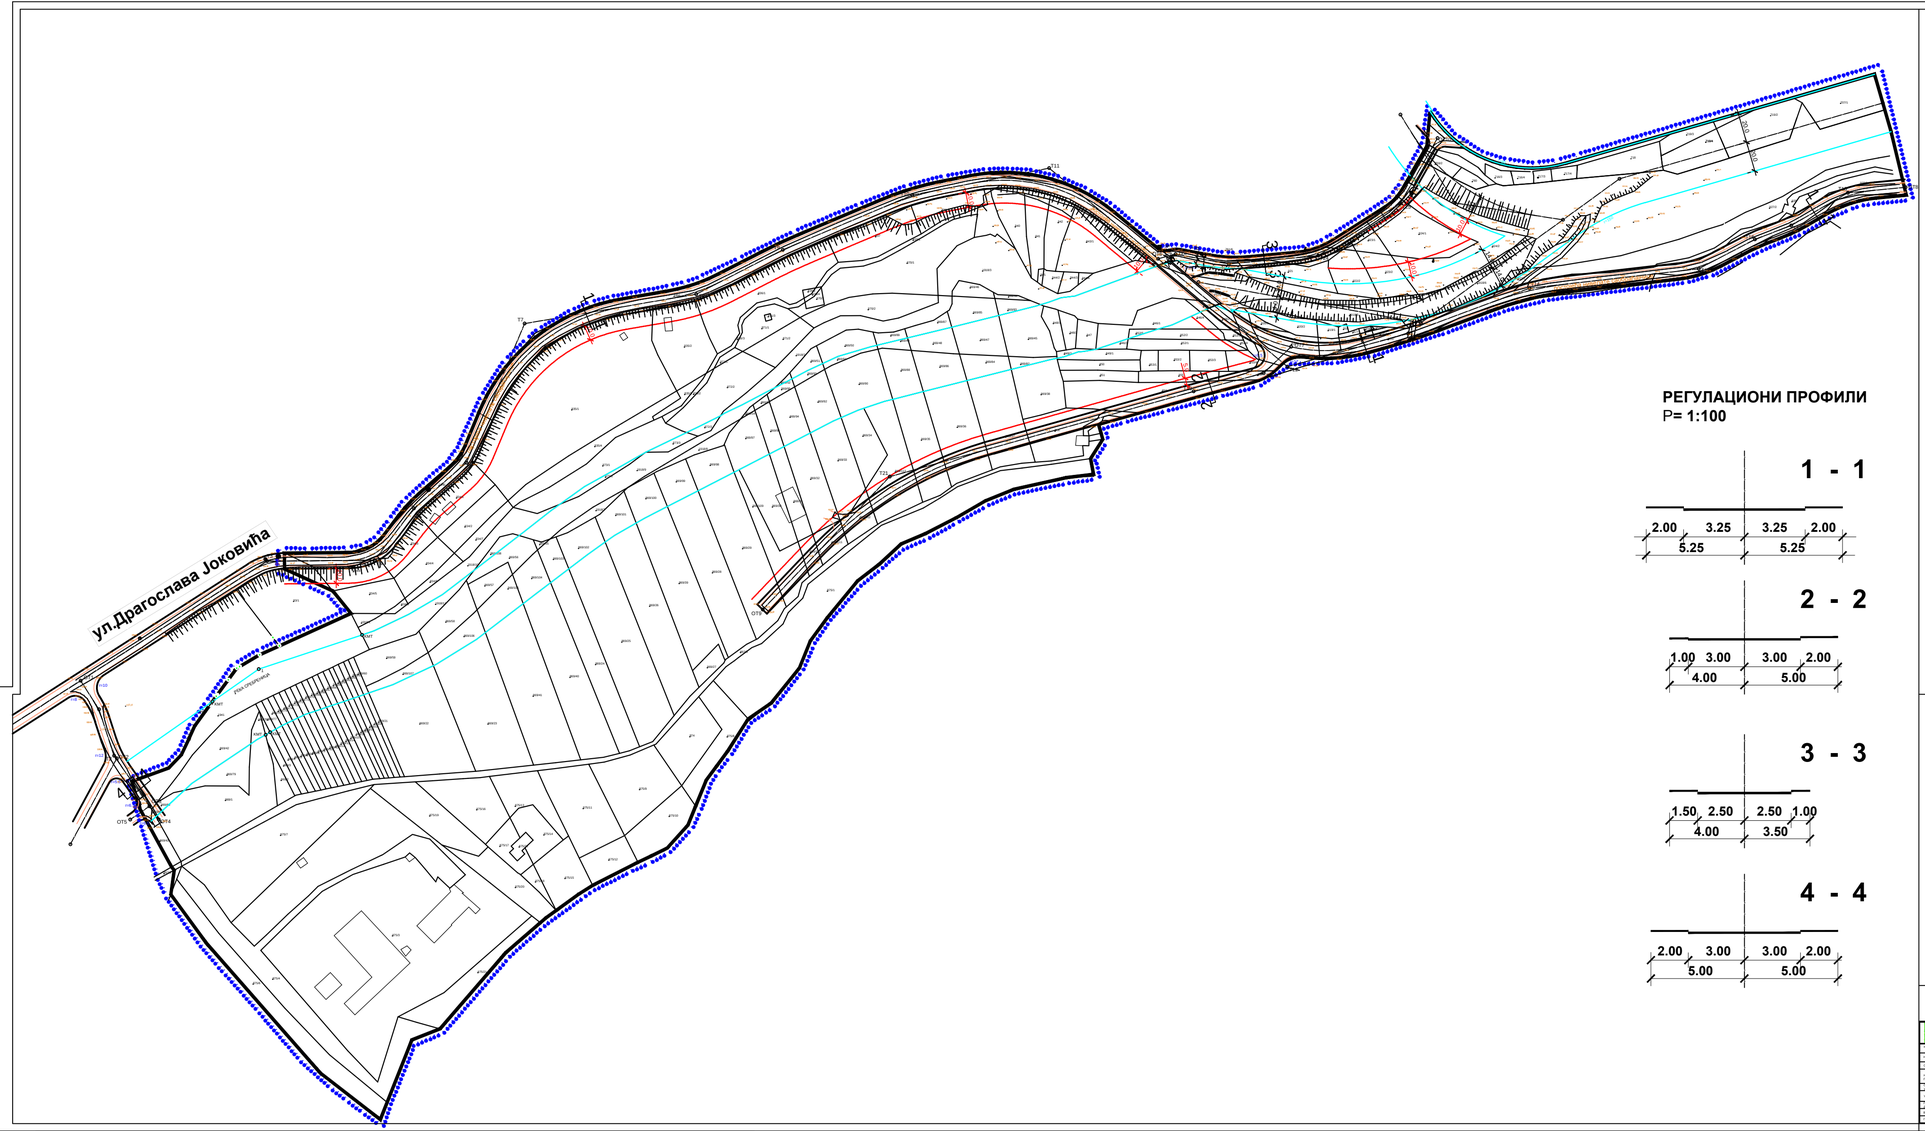
ул.Драгослава Јоковића
ПЛАН ПАРЦЕЛАЦИЈЕ
ОТП
ОТП
ОТП