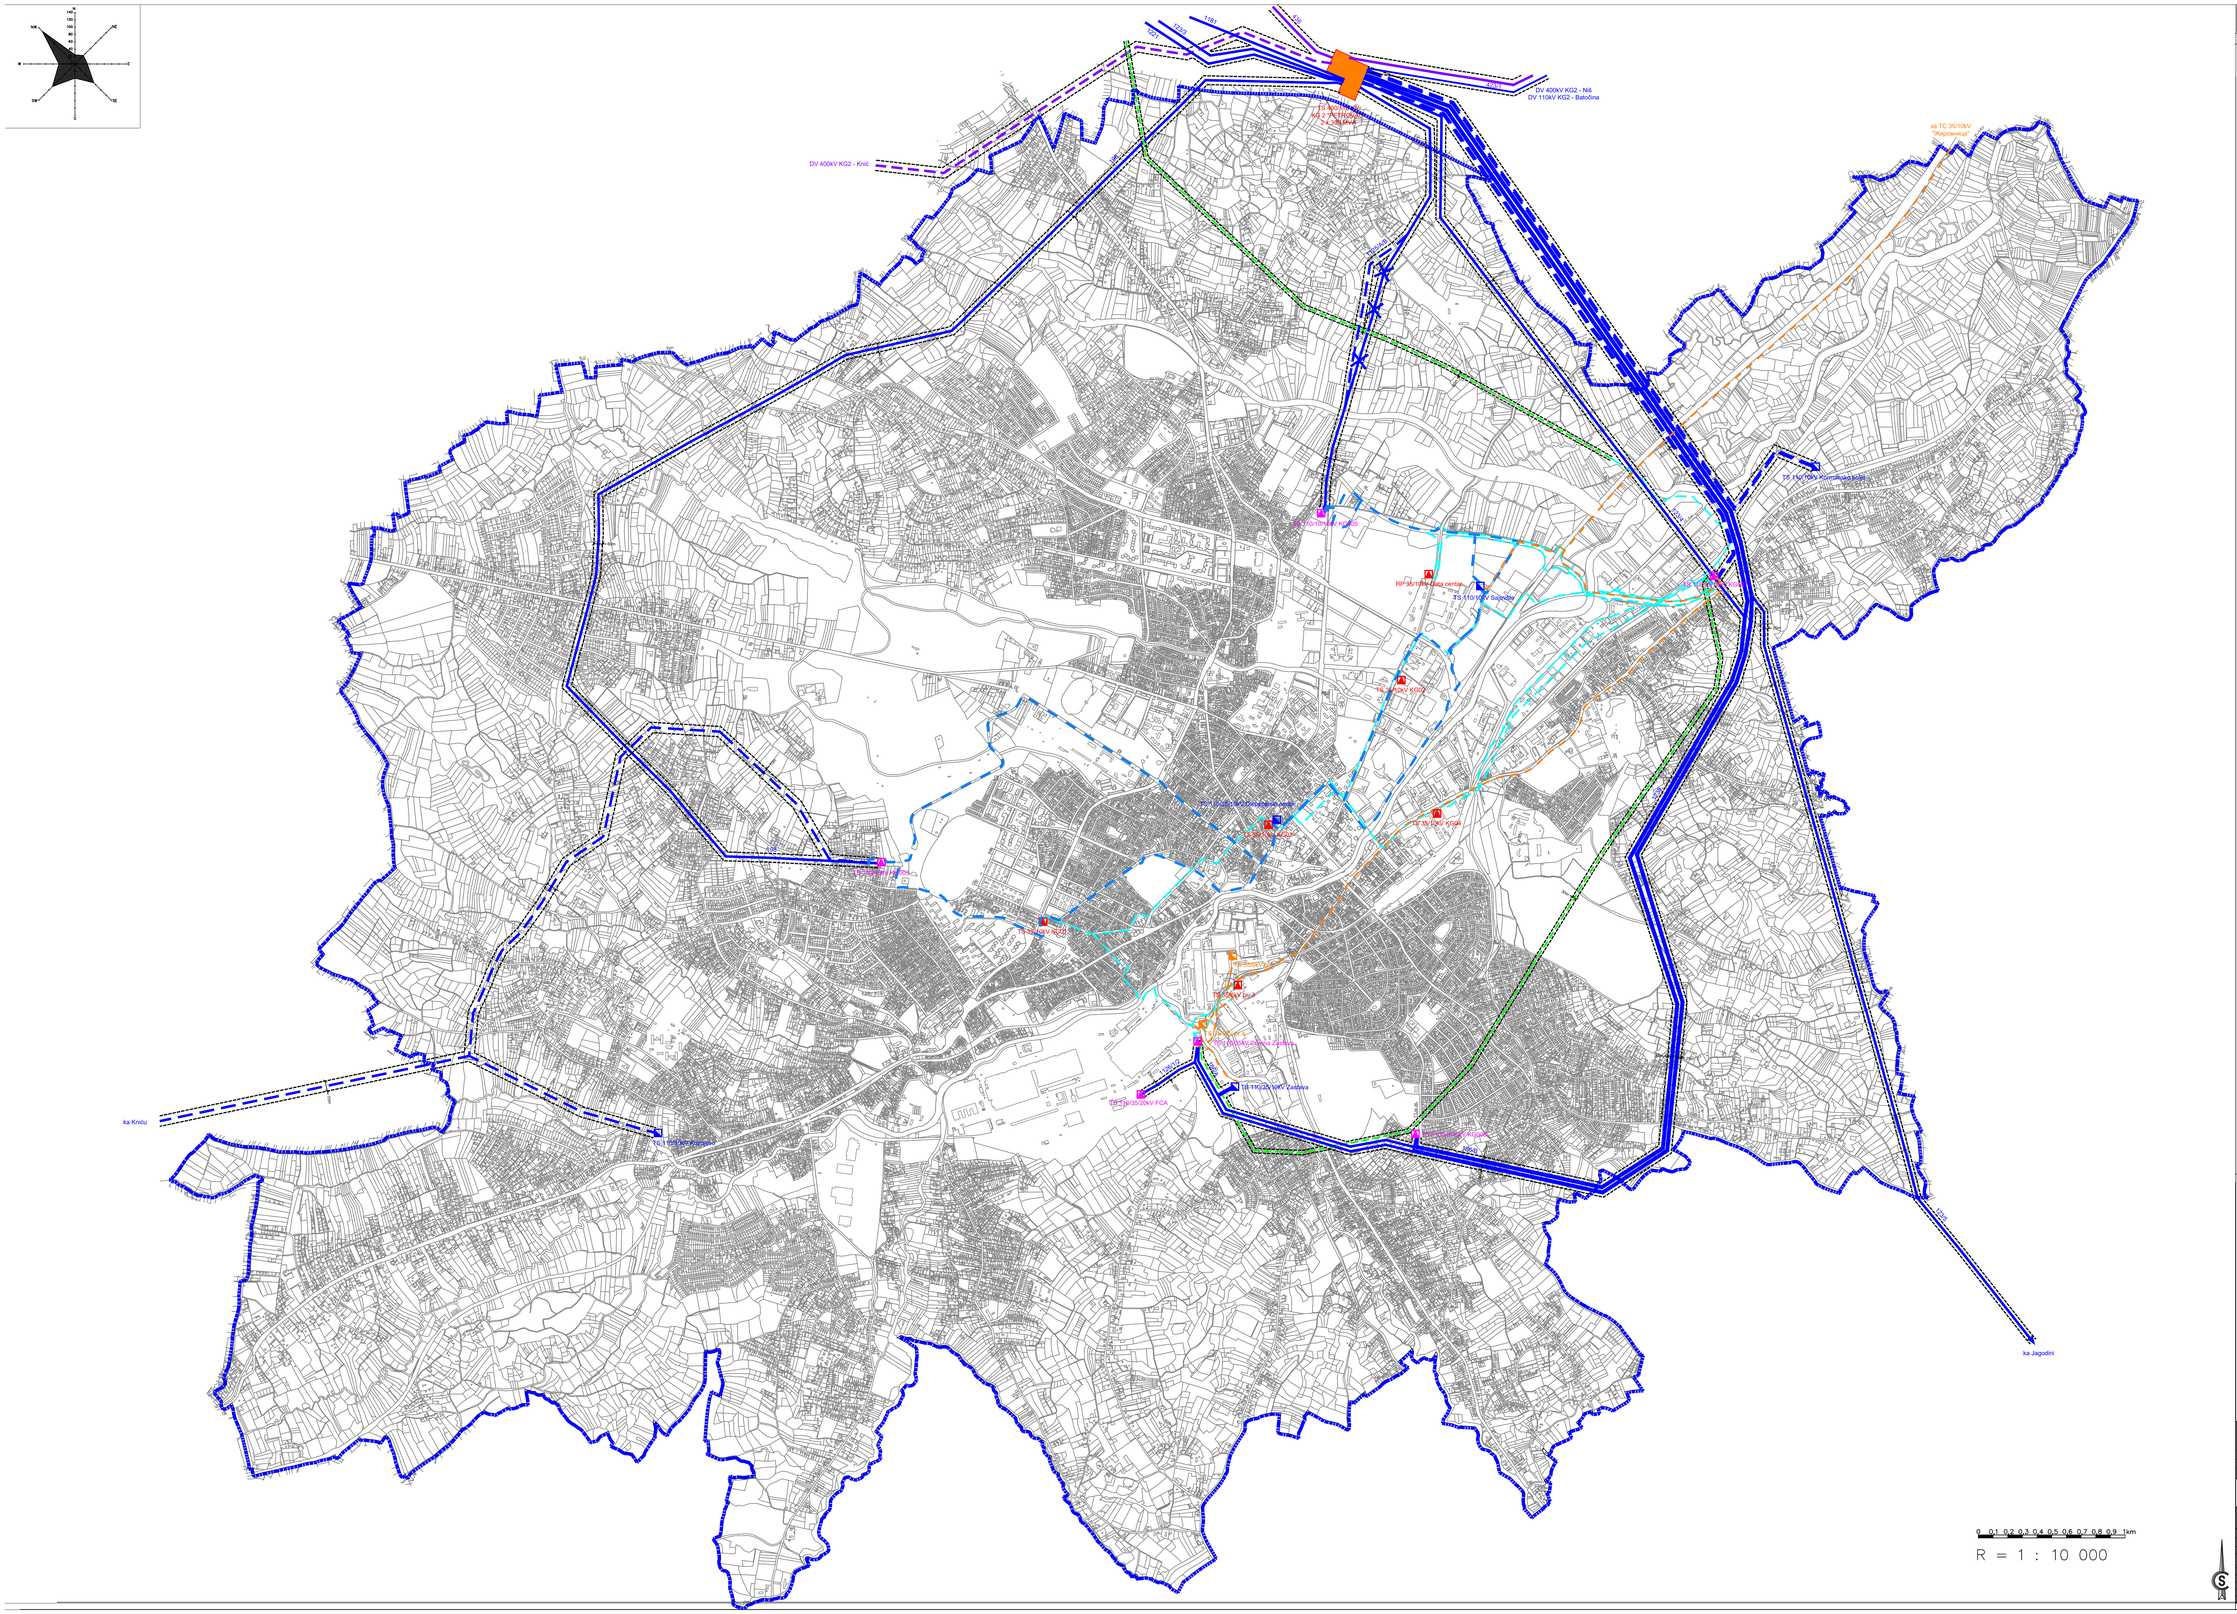


# ГРАД КРАГУЈЕВАЦ

ЛЕГЕНДА:

Легенда

- Граница заштитног појаса даленовода
- Постојећи даленовод 400kV
- Планирани даленовод 400kV
- Постојећи даленовод 110kV
- Планирани даленовод 110kV
- Планирани кабловски вод 110kV
- Постојећи даленовод 35kV
- Постојећи кабловски вод 35kV
- Планирани кабловски вод 35kV
- Постојећа трансформаторска станица 110/x kV
- Планирана трансформаторска станица 110/x kV
- Постојећа трансформаторска станица 35/x kV
- Планирана трансформаторска станица 35/6 kV

## 7. ЕЛЕКТРОЕНЕРГЕТСКА ИНФРАСТРУКТУРА

На основу члана 56. став 3 Правилника о садржини, начину и поступку израде документата просторног и урбанистичког планирања („Службени гласник РС", бр. 32/2019),

**О Б Е Р А В А Ј У**

текстуалне дио и графичке прилоге

| | | |
|---|---|---|
| ПРЕДСЕДНИК РАДНОГ ТИМА ЗА ИЗРАДУ | ИВАН РАДОЈЕВИЋ, дипл.инж.арх. | |
| ОДГОВОРНИ УРБАНИСТ ЗА ОБЛАСТ | ДЕЈАН ПУШАРА , дипл.инж.г. | |
| СЕКРЕТАРИЈАТ ПРИВРЕДЕ | МИЛИЦА ТАРАПУЋ, дипл.инжењер технологије РС бр. 200 30 03 01 | |

**ГЕНЕРАЛНИ УРБАНИСТИЧКИ ПЛАН КРАГУЈЕВАЦ**

( НАЦРТ ПЛАНА )

ЈП "УРБАНИЗАМ" - КРАГУЈЕВАЦ

| | |
|---|---|
| ИНВЕСТИТОР И ПОДНОСИЛАЦ ЗАХТЕВА | Град Крагујевац, Градска управа за јавне и инвестиције |
| НОСИЛАЦ ИЗРАДЕ | Град Крагујевац, Градска управа за јавне и инвестиције |
| ПЛАН РАЗРАДИО | Јавно предузеће "УРБАНИЗАМ" - Крагујевац |
| НАЗИВ КАРТЕ | 7. Електроенергетска инфраструктура |
| ОДГОВОРНИ УРБАНИСТА | МИЛИЦА ТАРАПУЋ, дипл.инж.арх. |
| ОДГОВОРНИ ПРОЈЕКТАНТ | НИКОЛА ПАНТИЋ,дипл.инж.ел. |
| ПРОЈЕКТАНТ | ИВАН СТАНКОВИЋ, дипл.инж.арх. |
| ДИРЕКТОР | ВЕСНА ДИМИЋИЋ-МИРОСАВЉЕВИЋ, дипл.инж.арх. |
| БРОЈ КАРТЕ | 17 БРОЈ ЛИСТА : 01 ДАТУМ : 2023. РАЗМЕР: 1:10000 |