



| Координате осовинских тачака<br>саобраћајне инфраструктуре |              |              |
|--|--------------|--------------|
| редни<br>број  | X            | Y            |
| 01   | 7 499 803.15 | 4 879 840.07 |
| 02   | 7 499 855.54 | 4 879 877.37 |
| 03   | 7 499 840.28 | 4 879 789.53 |
| 04   | 7 499 854.80 | 4 879 795.05 |
| 05   | 7 499 876.94 | 4 879 386.46 |
| 06   | 7 499 802.61 | 4 879 853.08 |
| 07   | 7 499 783.04 | 4 879 869.11 |

| Координате темених тачака<br>саобраћајне инфраструктуре |              |              |
|---|--------------|--------------|
| редни<br>број   | X            | Y            |
| T1  | 7 499 721.49 | 4 879 723.98 |
| T2  | 7 499 799.25 | 4 879 840.62 |
| T3  | 7 499 810.43 | 4 879 832.48 |
| T4  | 7 499 905.06 | 4 879 695.60 |
| T5  | 7 499 907.20 | 4 879 625.05 |
| T6  | 7 499 890.21 | 4 879 554.28 |
| T7  | 7 499 874.68 | 4 879 468.56 |
| T8  | 7 499 796.29 | 4 879 860.42 |

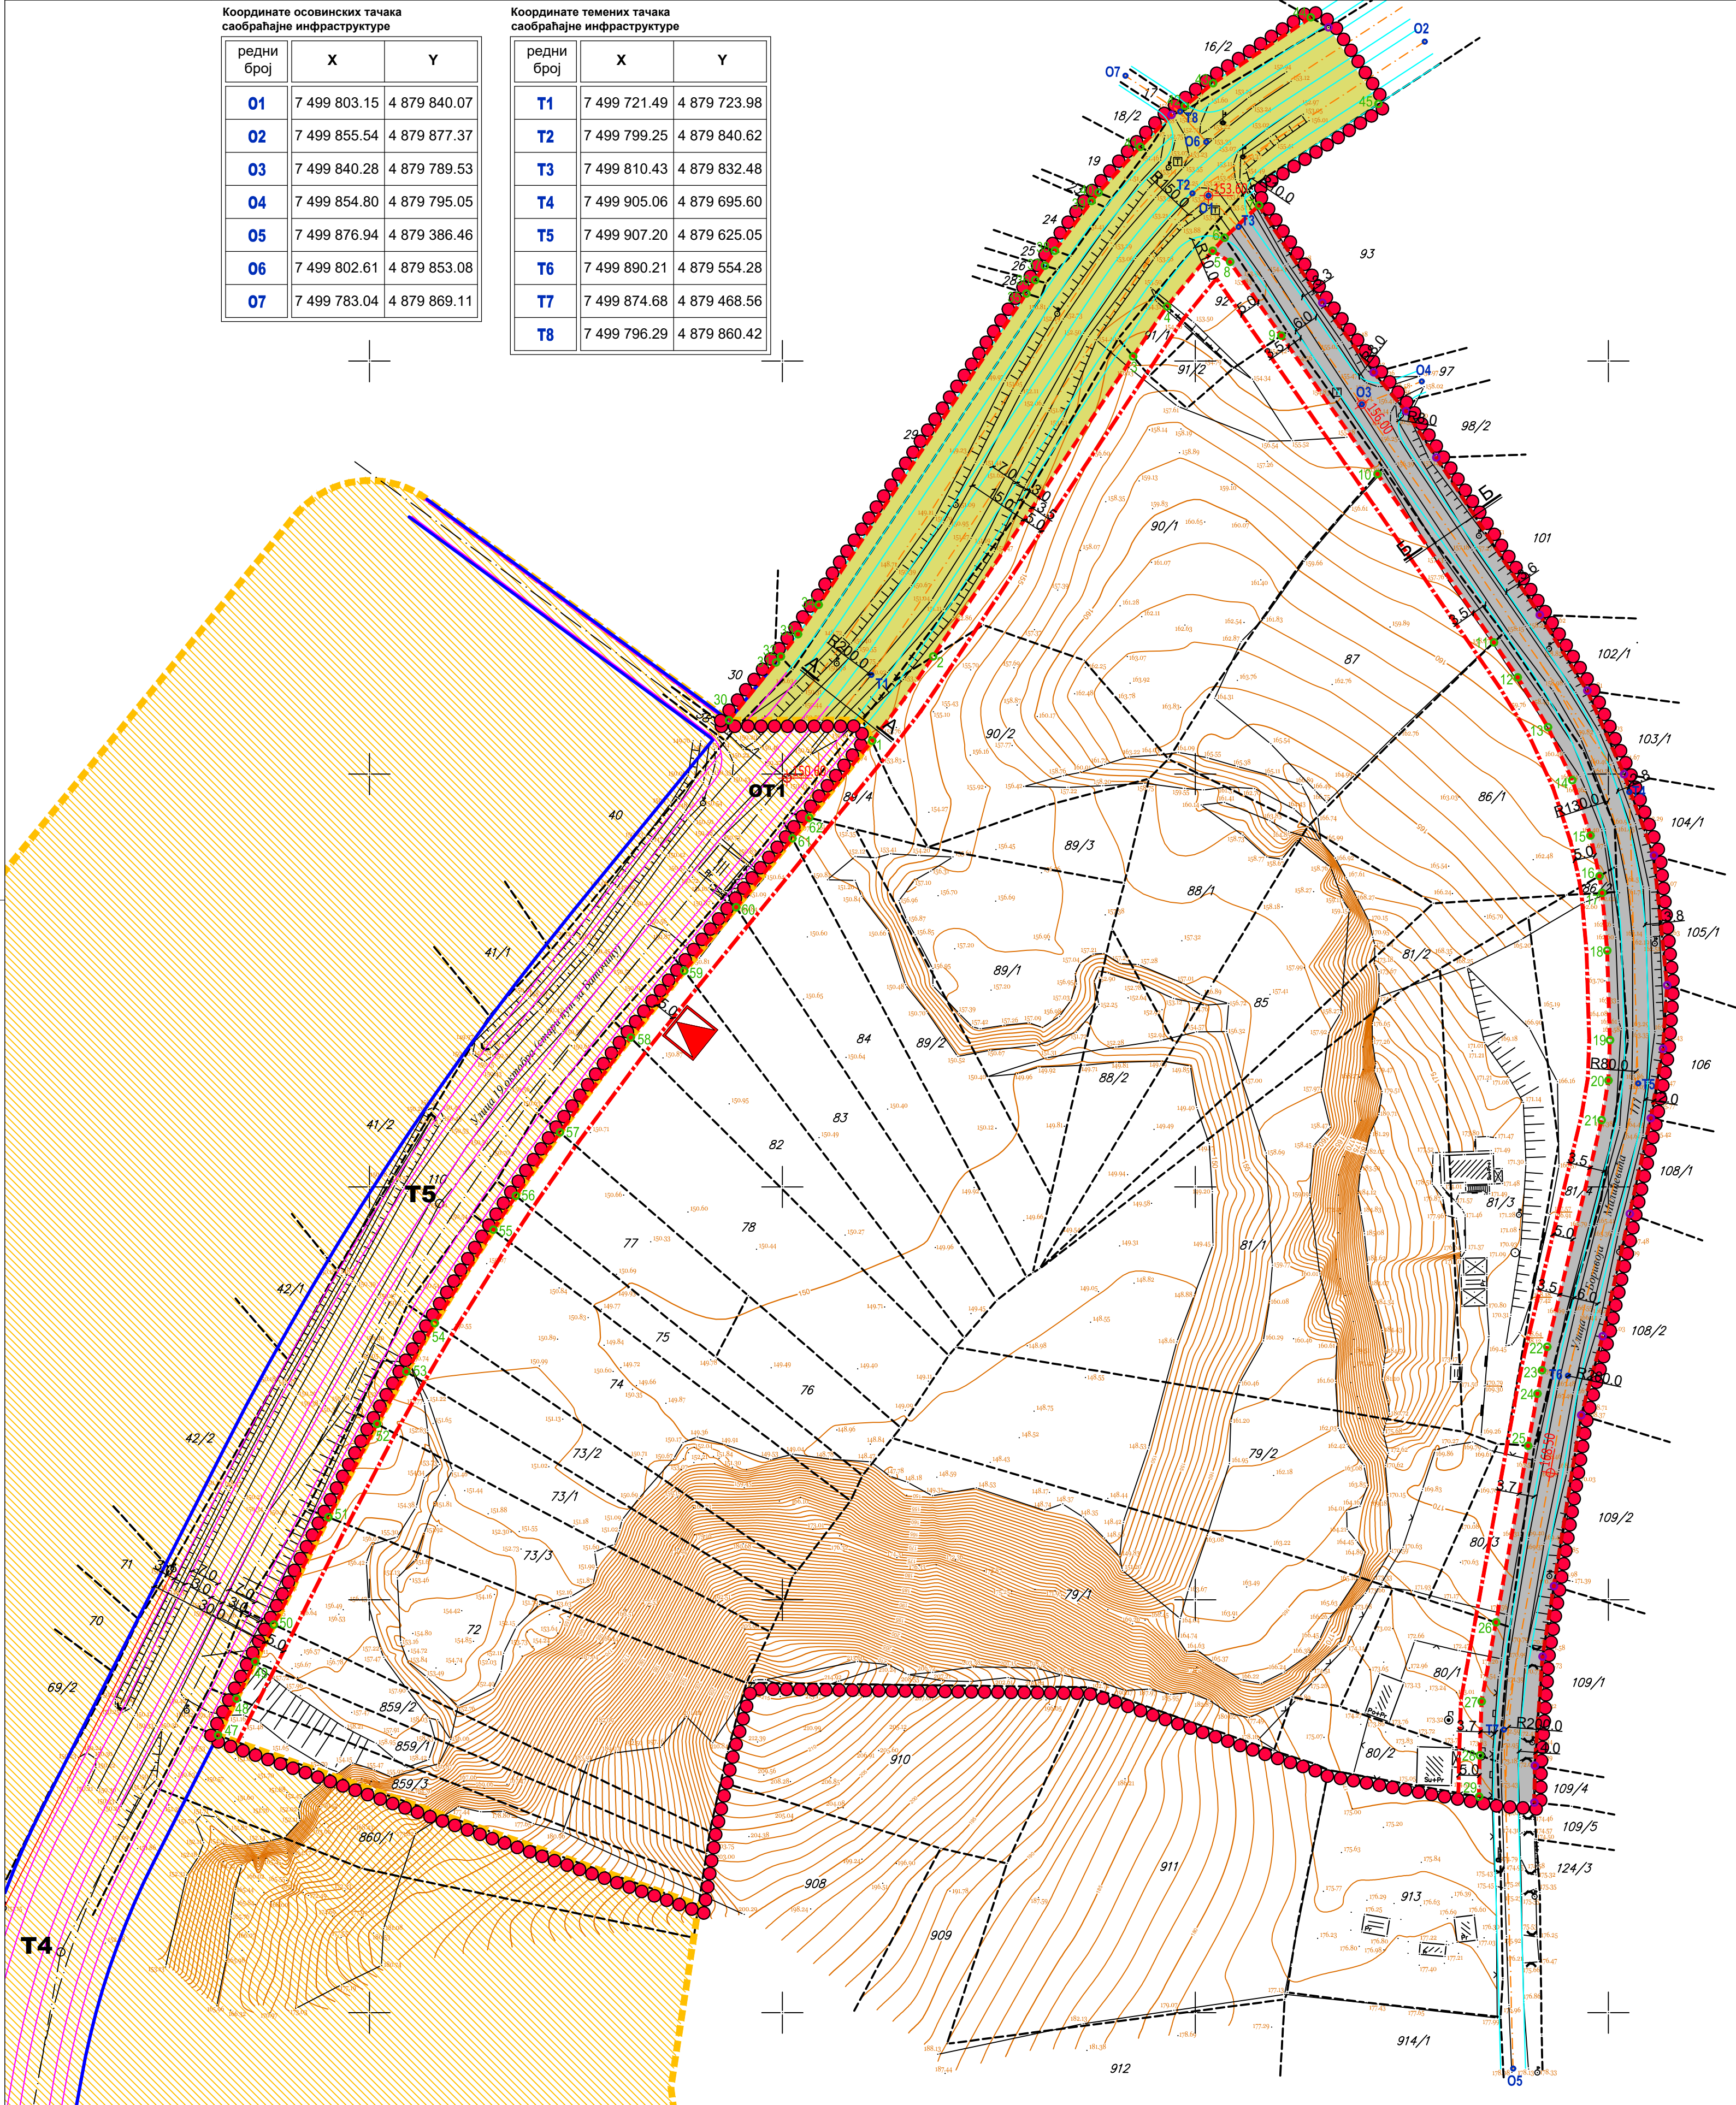

## КАРАКТЕРИСТИЧНИ ПРОФИЛ

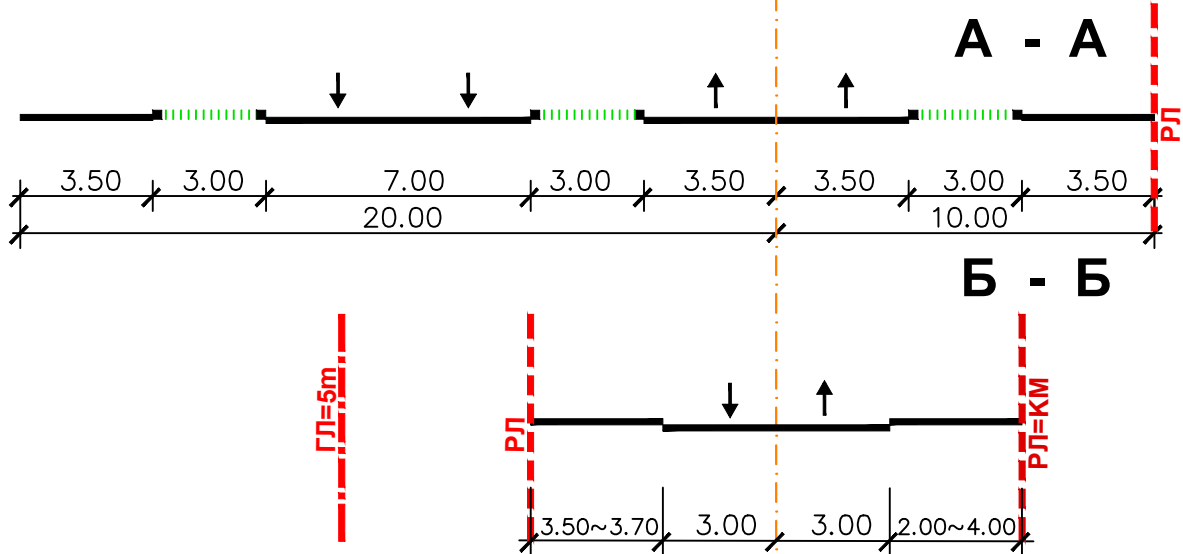

## ЛЕГЕНДА

- Граница обухвата плана детаљне регулације која се поклапа са границом грађевинског подручја
- Граница обухвата Плана детаљне регулације "Каменолом на потезу Самар у насељу Корман" у Крагујевцу ("Службени лист града Крагујевца", бр. 6/13)
- Постојеће граничне линије (границе катастарских парцела)
- Планирана трансформаторска станица - шематски приказ

## ГРАЂЕВИНСКО ЗЕМЉИШТЕ ПОВРШИНЕ ЈАВНЕ НАМЕНЕ

- Општински пут број 321
- Некатегорисани пут - улица Боровоја Милићевића

## САОБРАЋАЈНА ИНФРАСТРУКТУРА

- Елементи саобраћаја преузети из Плана детаљне регулације "Каменолом на потезу Самар у насељу Корман" у Крагујевцу ("Службени лист града Крагујевца", бр. 6/13)
- Елементи саобраћаја (осовина, коловоз)
- Теме и осовинске тачке
- Нивелациони елементи
- Регулациона линија
- Регулациона линија која се поклапа са граничном линијом парцеле
- Постојеће граничне тачке
- Нове граничне тачке
- Грађевинска линија

Наручилац израде плана:  
Предузеће за путеве Крагујевац д.о.о.  
ул. Танаска Рајића бр.16,  
34 000 Крагујевац

Носилац израде плана:  
ГРАД КРАГУЈЕВАЦ, ГРАДСКА УПРАВА  
Трг Слободе бр.3, 34 000 Крагујевац

Обрађивач плана:  
"АРХИПЛАН" Д.О.О.  
ул. Кнеза Милоша бр.33  
АРАНЂЕЛОВАЦ

Назив плана:  
**ПЛАН ДЕТАЉНЕ РЕГУЛАЦИЈЕ  
"Индустријске зоне Самар" у КО Корман**

Назив листа:  
Регулационо-нивелациони план са грађевинским линијама, урбанистички  
решањем саобраћајних површина и аналитичко-геодетским елементима

Размера: 1:1000  
Лист број: 4  
Датум: јун, 2024. год.

Руководилац израде:  
**одговорни урбаниста: дипл.инж.арх. Драгана Бига (200001503)**