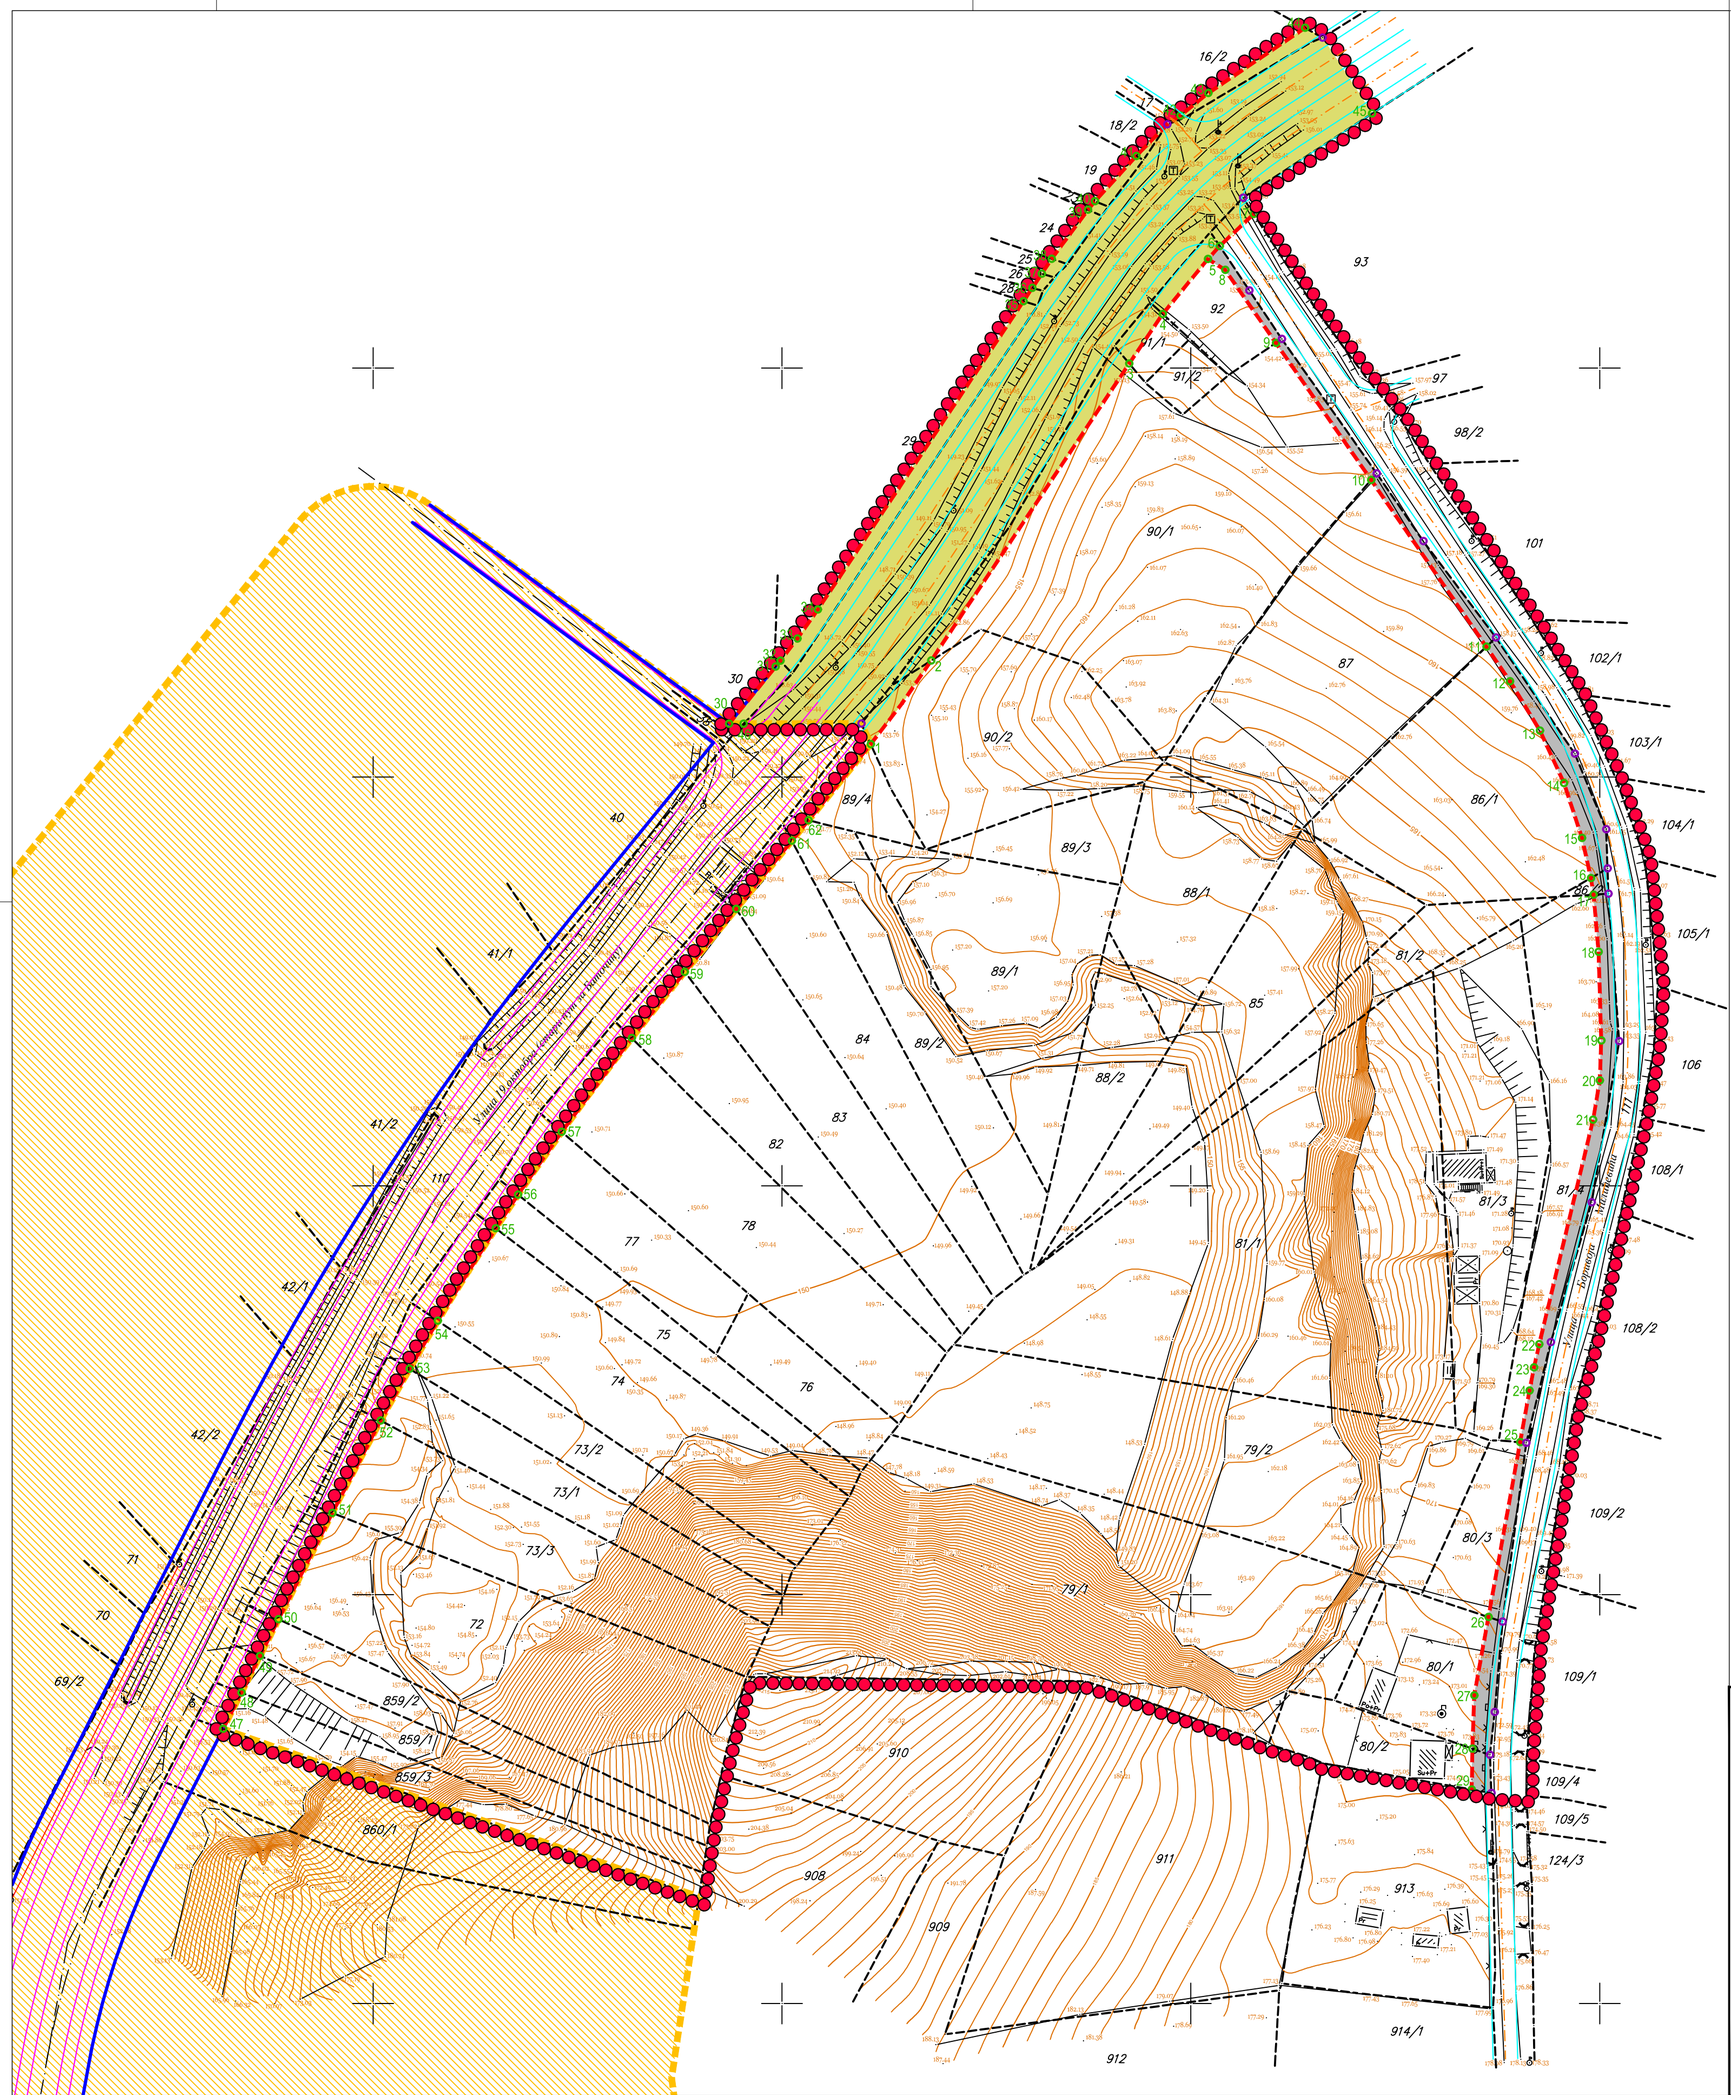

ЛЕГЕНДА

- Граница обухвата плана детаљне регулације која се поклапа са границом грађевинског подручја
- Граница обухвата Плана детаљне регулације “Каменолом на потезу Самар у насељу Корман” у Крагујевцу (“Службени лист града Крагујевца”, бр. 6/13)
- Постојеће граничне линија (границе катастарских парцела)
- Постојеће граничне тачке
- Нова гранична линија
- Нове граничне тачке

ПАРЦЕЛАЦИЈА
НОВОФОРМИРАНЕ ПАРЦЕЛЕ ЈАВНЕ НАМЕНЕ

- Новоформирана јавна парцела - ЈП 1 - део Општинског пута број 321

Напомена: Новоформирану јавну парцелу - ЈП 1, потребно је, кроз даљу израду пројеката парцелације / препарцелације, спојити са парцелама које припадају општинском путу број 321, и формирати јединствену парцелу.

- Новоформирана јавна парцела - ЈП 2 - део некатегорисаног пута - улица Боривоја Милићевића

Напомена: Новоформирану јавну парцелу - ЈП 2, потребно је, кроз даљу израду пројеката парцелације / препарцелације, спојити са парцелама које припадају предметном некатегорисаном путу, и формирати јединствену парцелу.

N

Наручилац израде плана:
Предузеће за путеве Крагујевац д.о.о.
ул. Танаска Рајића бр.16,
34 000 Крагујевац

Носилац израде плана:
ГРАД КРАГУЈЕВАЦ, ГРАДСКА УПРАВА
Трг Слободе бр.3, 34 000 Крагујевац

Обрађивач плана:
"А Р Х И П Л А Н" Д.О.О.
ул.Кнеза Михаила бр.38
А Р А Њ Е Л О В А Ц

Sertifikat izdat 27.03.2013.g.
Trenutno važanost proverite putem QR koda.

Назив плана:
ПЛАН ДЕТАЉНЕ РЕГУЛАЦИЈЕ
"Индустријске зоне Самар" у КО Корман

Назив листа:
План грађевинских парцела са смерницама за спровођење

Размера: **1:1000**

Лист број: **5.**

Датум:
јун, 2024.год.

Руководилац израде:
одговорни урбаниста: дипл.инж.арх. Драгана Бига (200001503)

/ AutoCAD цртеж - Овај цртеж је ауторска својина "АрхиПЛАН" д.о.о. Аранђеловац, Србија / AutoCAD drawing - All rights in this drawing are reserved to "ArhiPLAN" l.t.d. Arandjelovac, Serbia /