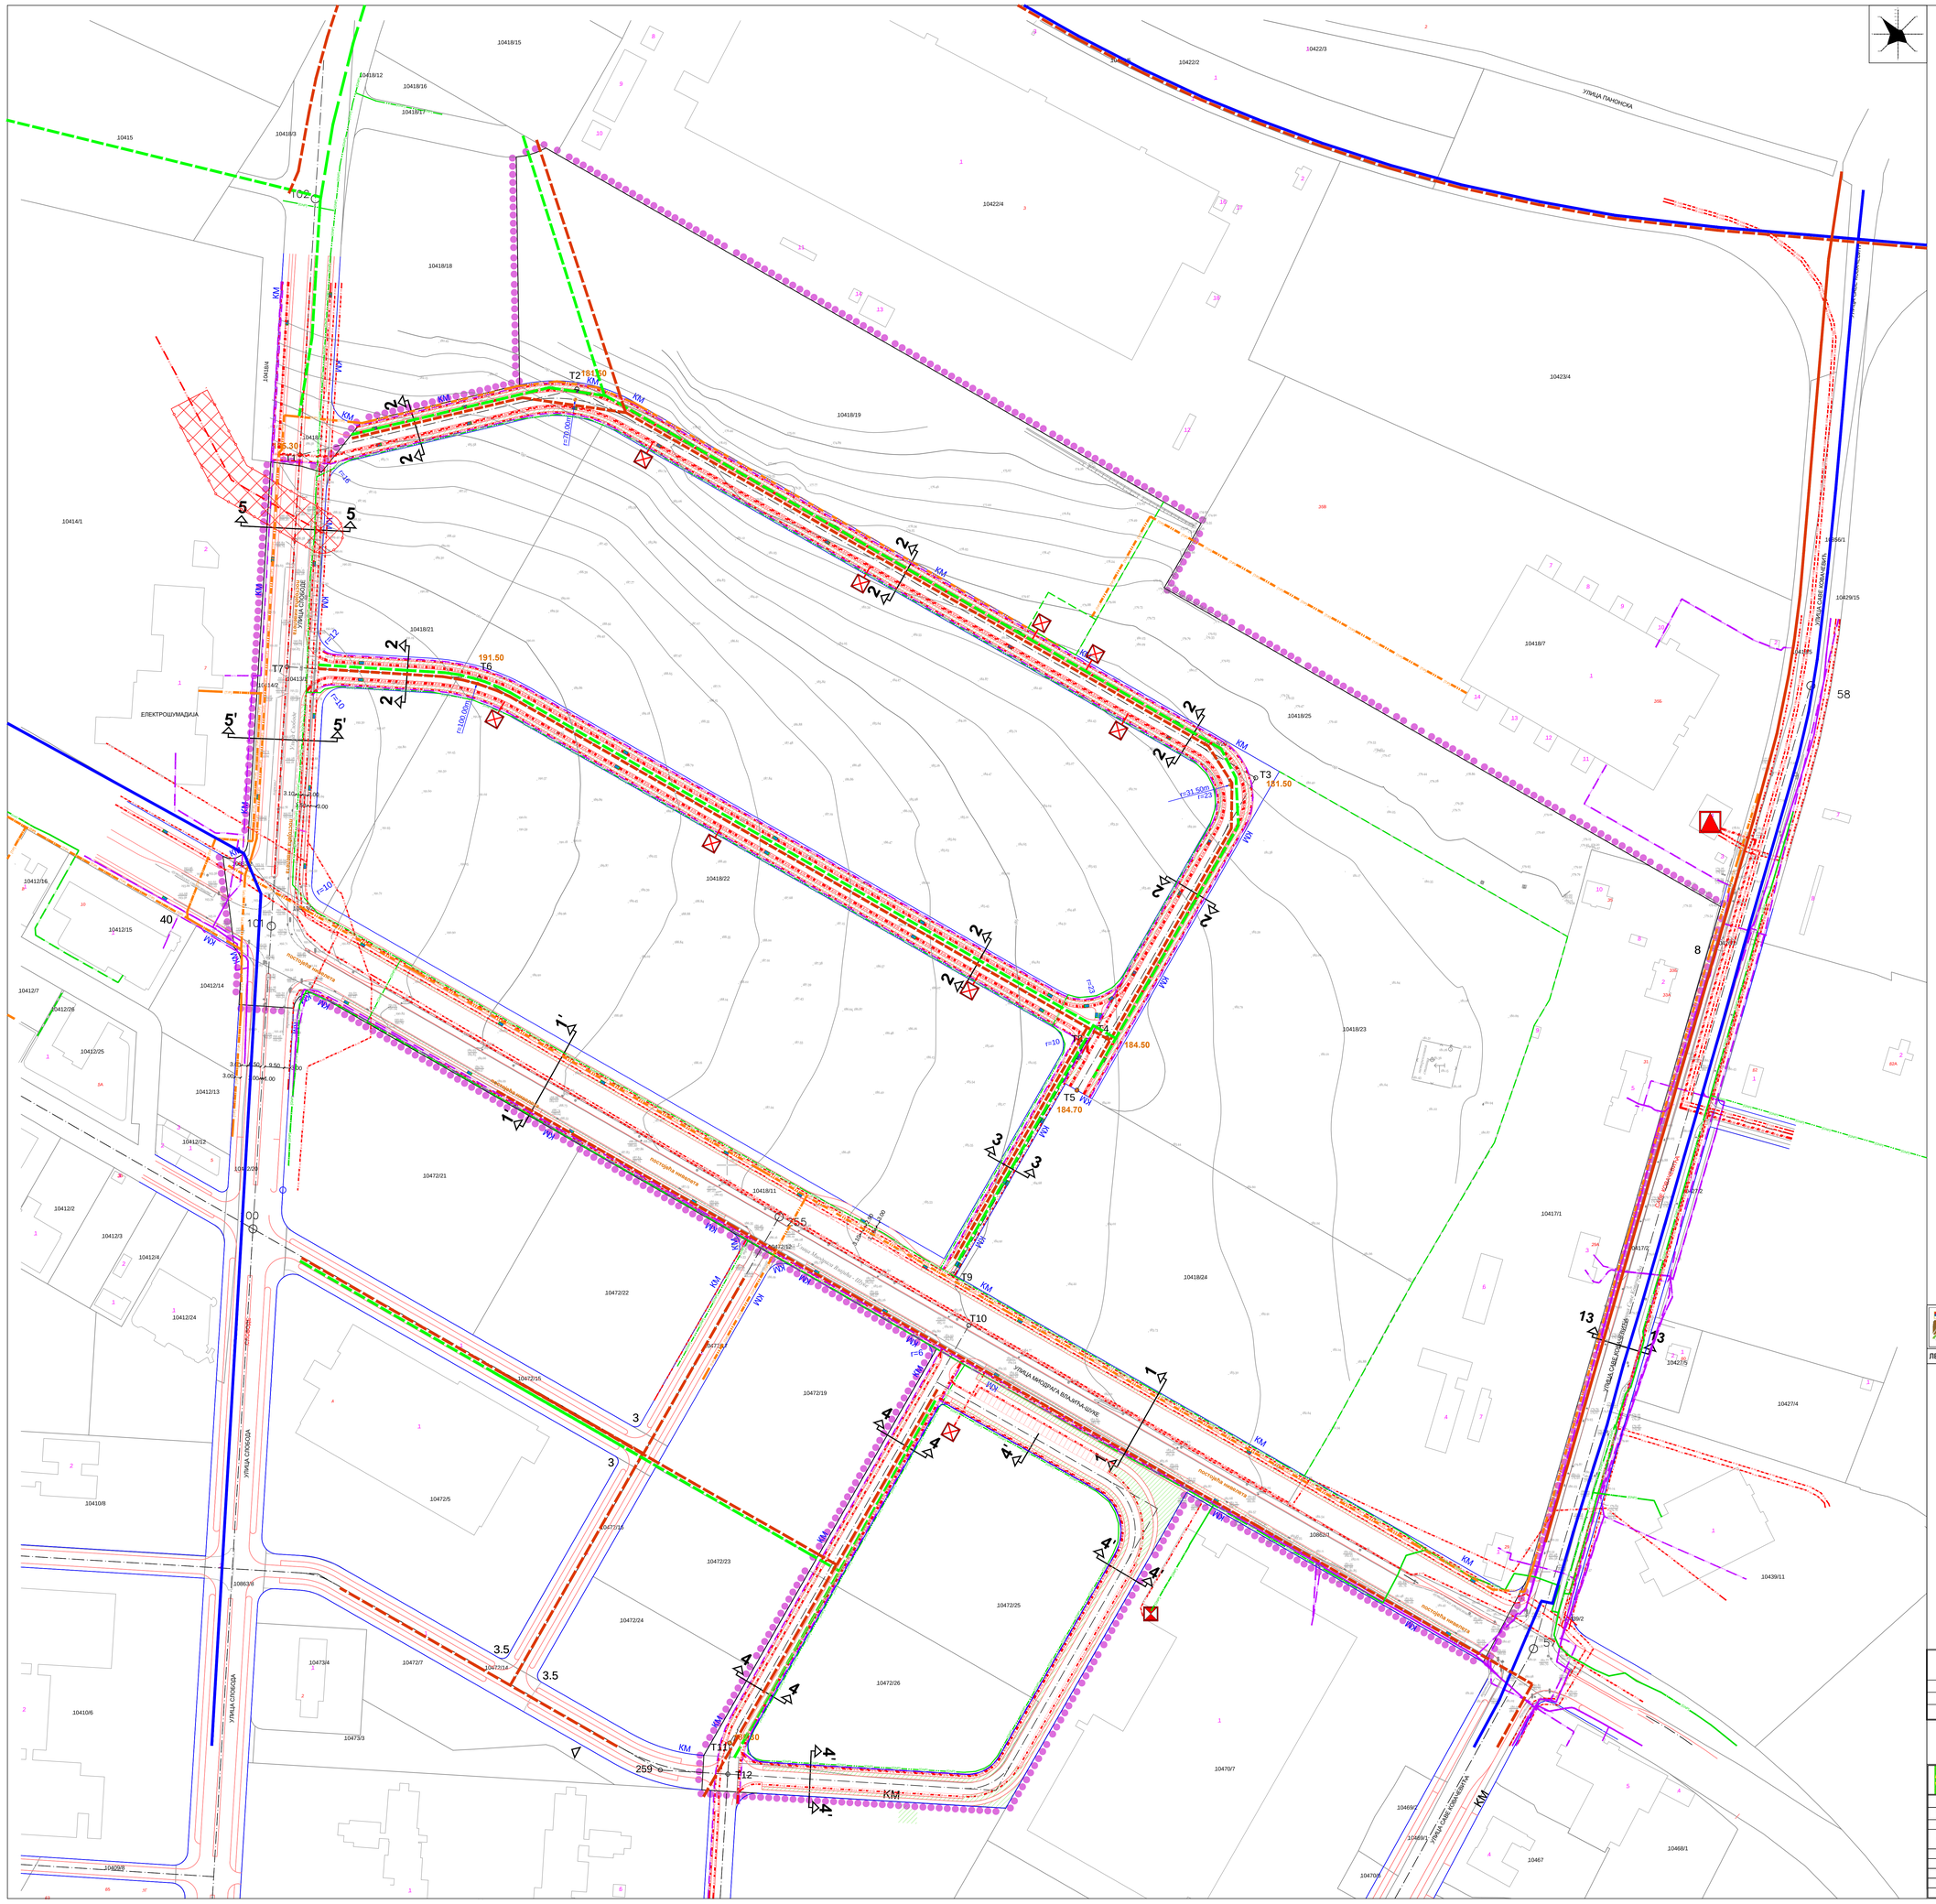

РЕГУЛАЦИОНИ ПРОФИЛИ САОБРАЋАЈНИЦА

Р= 1:200

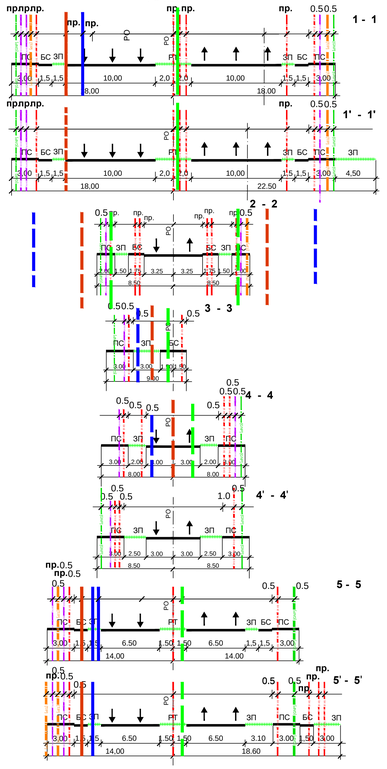

РЕГУЛАЦИОНИ ПРОФИЛИ САОБРАЋАЈНИЦА ПРЕУЗЕТИ СА ПДР-А РАДНА ЗОНА ФЕНИКС

Р= 1:200

13 - 13

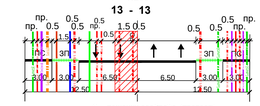

ПС - пешачки саобраћај (тротоар)
РТ - разделна трака
БС - бициклистичка стаза
ЗП - зелена површина

граница обухвата плана
РЕГУЛАЦИОНА ЛИНИЈА (РЛ)
ЛИНИЈА РАЗДВАЈАЊА ЈН - ОН
РЕГУЛАЦИОНА ОСОВИНА (РО)
ИВИЦА КОЛОВОЗА
ИВИЦА БИЦИКЛИСТИЧКЕ СТАЗЕ
ГРАНИЦА КАТАСТАРСКЕ ПАРЦЕЛЕ (КМ)

Постојећи топловод
Планирани топловод
Постојећи дистрибутивни гасовод притиска до 4 bar
Планирани дистрибутивни гасовод притиска до 4 bar
Постојећа водоводна линија
Планирана водоводна линија
Постојећа фекална канализација
Планирана фекална канализација
Постојећа кишна канализација
Планирана кишна канализација

ГРАД КРАГУЈЕВАЦ

ЛЕГЕНДА:

Заштитни појас далековода
Планирани кабл 110kV
Постојећи кабл 35kV
Планирани кабл 35kV
Постојећи далековод 10kV
Постојећи кабл 10kV
Планирани кабл 10kV
Постојећи кабл 0.4kV
Планирани кабл 0.4kV
Постојеће разводно постројење 35/10kV "Дата центар"
Постојећа трафостаница 10/0.4kV
Планирана трафостаница 10/0.4kV
Постојећи телекомуникациони оптички кабл
Планирани телекомуникациони оптички кабл
Постојећи телекомуникациони кабл

На основу члана 56, став 5 Правилника о садржини, начину и поступку израде документа просторног и урбанистичког планирања („Службени гласник РС", бр. 32/2019).
О В Е Р А В А Ј У
текстуални део и графичке прилоге

ПРЕДСЕДНИК КОМИСИЈЕ ЗА ПЛАНОВЕ	ИВАН РАДУЛОВИЋ, дипл.инж.арх.
НАЧЕЛНИК УПРАВЕ ЗА РАЗВОЈ И ИНВЕСТИЦИЈЕ	СНЕЖАНА ПЕТРОВИЋ, мастер.инж.сауб.
ОДГОВОРНИ УРБАНИСТА	СОЊА ЈОВАНОВИЋ, дипл.инж.арх. , лицница ИКС бр. 200 0637 04

ИЗМЕНА И ДОПУНА ДЕЛА ПЛАНА ДЕТАЉНЕ РЕГУЛАЦИЈЕ "ИНСТИТУТ ЗА СТРНА ЖИТА - РАДНА ЗОНА ФЕНИКС"

ЈП "УРБАНИЗАМ" - КРАГУЈЕВАЦ
Ул. Краља Петра I бр. 19
34000 Крагујевац
www.urbanizam.co.rs
Тел: +381(0)34/335-000
Факс: +381(0)34/335-001
e-mail: office@urbanizam.co.rs
Жиро рачун: 840-1658667-11

ИНВЕСТИТОР И НАРУЧИЛАЦ	**Град Крагујевац, Градска управа за развој и инвестиције**
НОСИЛАЦ ИЗРАДЕ	**Град Крагујевац, Градска управа за развој и инвестиције**
ОБРАЂИВАЧ	**Јавно предузеће "УРБАНИЗАМ" - Крагујевац**
НАЗИВ КАРТЕ	**План инфраструктуре**
ОДГОВОРНИ УРБАНИСТА	**Соња Јовановић, дипл.инж.арх.**
УРБАНИСТИ	**Никола Танасијевић, дипл.инж.електр. Владислав Миловановић, дипл.инж.грађ. Марко Николић, дипл.инж.**[illegible]
ИЗВРШНИ ДИРЕКТОР	**Медојка Ћирић, дипл.инж.арх.**
ВД ДИРЕКТОРА	**Иван Станковић, дипл.инж.грађ.**
БРОЈ КАРТЕ	06
БРОЈ ЛИСТА	**01**
ДАТУМ	**2024.**
РАЗМЕРА	**1:1000**