

ПРЕГЛЕД ПОВРШИНА - ЛАМЕЛА 2 : ОСНОВА ДРУГОГ И ТРЕЋЕГ СПРАТА		
#	НАЗИВ ПРОСТОРИЈЕ	П(м2)
Стамбени део зграде - заједнички простори		
H	Ходник	61,95
SP	Степенишни простор	12,35
PP	Предпростор	13,59
TP	Техничка просторија	5,10
L1	Лифт 1	5,01
L2	Лифт 2	5,01
УКУПНА НЕТО ПОВРШИНА		103,01
Стан 16(31) - Двособан		
1	Стан	42,06
2	Тераса	8,12
УКУПНА НЕТО ПОВРШИНА СТАНА 16(31)		50,18
УКУПНА НЕТО ПОВРШИНА СТАНА 16(31)(-3% МАЛТЕР)		48,67
Стан 17(32) - Двособан		
1	Стан	45,85
2	Тераса	3,05
УКУПНА НЕТО ПОВРШИНА СТАНА 17(32)		48,90
УКУПНА НЕТО ПОВРШИНА СТАНА 17(32)(-3% МАЛТЕР)		47,43
Стан 18(33) - Двособан		
1	Стан	46,08
2	Тераса	3,16
УКУПНА НЕТО ПОВРШИНА СТАНА 18(33)		49,24
УКУПНА НЕТО ПОВРШИНА СТАНА 18(33)(-3% МАЛТЕР)		47,76
Стан 19(34) - Гарсоњера		
1	Стан	29,68
УКУПНА НЕТО ПОВРШИНА СТАНА 19(34)		29,68
УКУПНА НЕТО ПОВРШИНА СТАНА 19(34)(-3% МАЛТЕР)		28,79
Стан 20(35) - Трособан		
1	Стан	65,44
2	Тераса	7,17
УКУПНА НЕТО ПОВРШИНА СТАНА 20(35)		72,61
УКУПНА НЕТО ПОВРШИНА СТАНА 20(35)(-3% МАЛТЕР)		70,43
Стан 21(36) - Двособан		
1	Стан	45,85
2	Тераса	3,05
УКУПНА НЕТО ПОВРШИНА СТАНА 21(36)		48,90
УКУПНА НЕТО ПОВРШИНА СТАНА 21(36)(-3% МАЛТЕР)		47,43
Стан 22(37) - Двособан		
1	Стан	45,85
2	Тераса	3,05

		УКУПНА НЕТО ПОВРШИНА СТАНА 22(37)	48,90
		УКУПНА НЕТО ПОВРШИНА СТАНА 22(37)(-3% МАЛТЕР)	47,43
Стан 23(38) - Двособан			
1	Стан	42,06	
2	Тераса	8,12	
		УКУПНА НЕТО ПОВРШИНА СТАНА 23(38)	50,18
		УКУПНА НЕТО ПОВРШИНА СТАНА 23(38)(-3% МАЛТЕР)	48,67
Стан 24(39) - Двособан			
1	Стан	42,06	
2	Тераса	8,12	
		УКУПНА НЕТО ПОВРШИНА СТАНА 24(39)	50,18
		УКУПНА НЕТО ПОВРШИНА СТАНА 24(39)(-3% МАЛТЕР)	48,67
Стан 25(40) - Двособан			
1	Стан	45,85	
2	Тераса	3,05	
		УКУПНА НЕТО ПОВРШИНА СТАНА 25(40)	48,90
		УКУПНА НЕТО ПОВРШИНА СТАНА 25(40)(-3% МАЛТЕР)	47,43
Стан 26(41) - Двособан			
1	Стан	45,85	
2	Тераса	3,05	
		УКУПНА НЕТО ПОВРШИНА СТАНА 26(41)	48,90
		УКУПНА НЕТО ПОВРШИНА СТАНА 26(41)(-3% МАЛТЕР)	47,43
Стан 27(42) - Двособан			
1	Стан	45,68	
2	Тераса	3,81	
		УКУПНА НЕТО ПОВРШИНА СТАНА 27(42)	49,49
		УКУПНА НЕТО ПОВРШИНА СТАНА 27(42)(-3% МАЛТЕР)	48,01
Стан 28(43) - Двособан			
1	Стан	45,68	
2	Тераса	3,81	
		УКУПНА НЕТО ПОВРШИНА СТАНА 28(43)	49,49
		УКУПНА НЕТО ПОВРШИНА СТАНА 28(43)(-3% МАЛТЕР)	48,01
Стан 29(44) - Двособан			
1	Стан	45,85	
2	Тераса	3,05	
		УКУПНА НЕТО ПОВРШИНА СТАНА 29(44)	48,90
		УКУПНА НЕТО ПОВРШИНА СТАНА 29(44)(-3% МАЛТЕР)	47,43
Стан 30(45) - Двособан			
1	Стан	42,06	
2	Тераса	8,12	
		УКУПНА НЕТО ПОВРШИНА СТАНА 30(45)	50,18
		УКУПНА НЕТО ПОВРШИНА СТАНА 30(45)(-3% МАЛТЕР)	48,67
			УКУПНА НЕТО ПОВРШИНА СТАНОВА - ЛАМЕЛА 2
			744,63

		УКУПНА НЕТО ПОВРШИНА - ЛАМЕЛА 2	847,64
		УКУПНА НЕТО ПОВРШИНА СТАНОВА(-3% МАЛТЕР) - ЛАМЕЛА 2	722,29
		УКУПНА БРУТО ПОВРШИНА - ЛАМЕЛА 2	996,13
ПРЕГЛЕД ПОВРШИНА - ЛАМЕЛА 3 : ОСНОВА ДРУГОГ И ТРЕЋЕГ СПРАТА			
#	НАЗИВ ПРОСТОРИЈЕ	П(м2)	
Стамбени део зграде - заједнички простори			
H1	Ходник	21,77	
H2	Ходник	35,52	
H3	Ходник	25,62	
SP	Степенишни простор	12,48	
PP1	Предпростор	13,59	
TP	Техничка просторија	5,10	
L1	Лифт 1	5,02	
L2	Лифт 2	5,02	
УКУПНА НЕТО ПОВРШИНА			124,12
Стан 20(39) - Двособан			
1	Стан	42,06	
2	Тераса	8,12	
УКУПНА НЕТО ПОВРШИНА СТАНА 20(39)			50,18
УКУПНА НЕТО ПОВРШИНА СТАНА 20(39)(-3% МАЛТЕР)			48,67
Стан 21(40) - Двособан			
1	Стан	45,91	
2	Тераса	3,05	
УКУПНА НЕТО ПОВРШИНА СТАНА 21(40)			48,96
УКУПНА НЕТО ПОВРШИНА СТАНА 21(40)(-3% МАЛТЕР)			47,49
Стан 22(41) - Двособан			
1	Стан	45,91	
2	Тераса	3,05	
УКУПНА НЕТО ПОВРШИНА СТАНА 22(41)			48,96
УКУПНА НЕТО ПОВРШИНА СТАНА 22(41)(-3% МАЛТЕР)			47,49
Стан 23(42) - Двособан			
1	Стан	45,68	
2	Тераса	3,81	
УКУПНА НЕТО ПОВРШИНА СТАНА 23(42)			49,49
УКУПНА НЕТО ПОВРШИНА СТАНА 23(42)(-3% МАЛТЕР)			48,01
Стан 24(43) - Гарсоњера			
1	Стан	27,74	
УКУПНА НЕТО ПОВРШИНА СТАНА 24(43)			27,74
УКУПНА НЕТО ПОВРШИНА СТАНА 24(43)(-3% МАЛТЕР)			26,91
Стан 25(44) - Двоипособан			
1	Стан	63,57	
2	Тераса	6,81	



		УКУПНА НЕТО ПОВРШИНА СТАНА 25(44)	70,38
		УКУПНА НЕТО ПОВРШИНА СТАНА 25(44)(-3% МАЛТЕР)	68,27
Стан 26(45) - Двособан			
1	Стан	45,85	
2	Тераса	3,05	
		УКУПНА НЕТО ПОВРШИНА СТАНА 26(45)	48,90
		УКУПНА НЕТО ПОВРШИНА СТАНА 26(45)(-3% МАЛТЕР)	47,43
Стан 27(46) - Двоипособан			
1	Стан	63,41	
2	Тераса	6,98	
		УКУПНА НЕТО ПОВРШИНА СТАНА 27(46)	70,39
		УКУПНА НЕТО ПОВРШИНА СТАНА 27(46)(-3% МАЛТЕР)	68,28
Стан 28(47) - Двособан			
1	Стан	48,63	
2	Тераса	3,42	
		УКУПНА НЕТО ПОВРШИНА СТАНА 28 (47)	52,05
		УКУПНА НЕТО ПОВРШИНА СТАНА 28(47)(-3% МАЛТЕР)	50,49
Стан 29(48) - Двособан			
1	Стан	48,63	
2	Тераса	3,42	
		УКУПНА НЕТО ПОВРШИНА СТАНА 29(48)	52,05
		УКУПНА НЕТО ПОВРШИНА СТАНА 29(48)(-3% МАЛТЕР)	50,49
Стан 30(49) - Двоипособан			
1	Стан	63,41	
2	Тераса	6,98	
		УКУПНА НЕТО ПОВРШИНА СТАНА 30(49)	70,39
		УКУПНА НЕТО ПОВРШИНА СТАНА 30(49)(-3% МАЛТЕР)	68,28
Стан 31(50) - Двособан			
1	Стан	45,76	
2	Тераса	3,05	
		УКУПНА НЕТО ПОВРШИНА СТАНА 31(50)	48,81
		УКУПНА НЕТО ПОВРШИНА СТАНА 31(50)(-3% МАЛТЕР)	47,35
Стан 32(51) - Двособан			
1	Стан	45,91	
2	Тераса	3,05	
		УКУПНА НЕТО ПОВРШИНА СТАНА 32(51)	48,96
		УКУПНА НЕТО ПОВРШИНА СТАНА 32(51)(-3% МАЛТЕР)	47,49
Стан 33(52) - Двособан			
1	Стан	46,08	
2	Тераса	3,15	
		УКУПНА НЕТО ПОВРШИНА СТАНА 33(52)	49,23
		УКУПНА НЕТО ПОВРШИНА СТАНА 33(52)(-3% МАЛТЕР)	47,75
Стан 34(53) - Гарсоњера			
1	Стан	29,68	

		УКУПНА НЕТО ПОВРШИНА СТАНА 34(53)	29,68
		УКУПНА НЕТО ПОВРШИНА СТАНА 34(53)(-3% МАЛТЕР)	28,79
Стан 35(54) - Трособан			
1	Стан	65,44	
2	Тераса	7,17	
		УКУПНА НЕТО ПОВРШИНА СТАНА 35(54)	72,61
		УКУПНА НЕТО ПОВРШИНА СТАНА 35(54)(-3% МАЛТЕР)	70,43
Стан 36(55) - Гарсоњера			
1	Стан	27,94	
		УКУПНА НЕТО ПОВРШИНА СТАНА 36(55)	27,94
		УКУПНА НЕТО ПОВРШИНА СТАНА 36(55)(-3% МАЛТЕР)	27,10
Стан 37(56) - Двојпособан			
1	Стан	63,57	
2	Тераса	6,81	
		УКУПНА НЕТО ПОВРШИНА СТАНА 37(56)	70,38
		УКУПНА НЕТО ПОВРШИНА СТАНА 37(56)(-3% МАЛТЕР)	68,27
Стан 38(57) - Двособан			
1	Стан	42,06	
2	Тераса	8,12	
		УКУПНА НЕТО ПОВРШИНА СТАНА 38(57)	50,18
		УКУПНА НЕТО ПОВРШИНА СТАНА 38(57)(-3% МАЛТЕР)	48,67

		УКУПНА НЕТО ПОВРШИНА СТАНОВА - ЛАМЕЛА 3	987,28
		УКУПНА НЕТО ПОВРШИНА - ЛАМЕЛА 3	1083,46
		УКУПНА НЕТО ПОВРШИНА СТАНОВА(-3% МАЛТЕР) - ЛАМЕЛА 3	957,66
		УКУПНА БРУТО ПОВРШИНА - ЛАМЕЛА 3	1295,15
ПРЕГЛЕД ПОВРШИНА - ЛАМЕЛА 4 : ОСНОВА ДРУГОГ И ТРЕЋЕГ СПРАТА			
#	НАЗИВ ПРОСТОРИЈЕ	П(м2)	
Стамбени део зграде - заједнички простори			
H	Ходник	59,33	
SP	Степенишни простор	12,48	
PP	Предпростор	12,89	
TP	Техничка просторија	6,27	
L1	Лифт 1	5,01	
L2	Лифт 2	5,02	
		УКУПНА НЕТО ПОВРШИНА	101,00
Стан 13(25) - Двособан			
1	Стан	46,45	
2	Тераса	8,35	
		УКУПНА НЕТО ПОВРШИНА СТАНА 13А(25А)	54,80
		УКУПНА НЕТО ПОВРШИНА СТАНА 13А(25А)(-3% МАЛТЕР)	53,16

Стан 14(26) - Тројпособан		
1	Стан	101,56
2	Тераса	20,00
	УКУПНА НЕТО ПОВРШИНА СТАНА 14А(26А)	121,56
	УКУПНА НЕТО ПОВРШИНА СТАНА 14А(26А)(-3% МАЛТЕР)	117,91
Стан 15(27) - Двособан		
1	Стан	45,85
2	Тераса	3,05
	УКУПНА НЕТО ПОВРШИНА СТАНА 15А(27А)	48,90
	УКУПНА НЕТО ПОВРШИНА СТАНА 15А(27А)(-3% МАЛТЕР)	47,43
Стан 16(28) - Двособан		
1	Стан	45,85
2	Тераса	3,05
	УКУПНА НЕТО ПОВРШИНА СТАНА 16А(28А)	48,90
	УКУПНА НЕТО ПОВРШИНА СТАНА 16А(28А)(-3% МАЛТЕР)	47,43
Стан 17(29) - Двособан		
1	Стан	45,85
2	Тераса	3,05
	УКУПНА НЕТО ПОВРШИНА СТАНА 17А(29А)	48,90
	УКУПНА НЕТО ПОВРШИНА СТАНА 17А(29А)(-3% МАЛТЕР)	47,43
Стан 18(30) - Двособан		
1	Стан	45,85
2	Тераса	3,05
	УКУПНА НЕТО ПОВРШИНА СТАНА 18А(30А)	48,90
	УКУПНА НЕТО ПОВРШИНА СТАНА 18А(30А)(-3% МАЛТЕР)	47,43
Стан 19(31) - Двособан		
1	Стан	42,06
2	Тераса	8,12
	УКУПНА НЕТО ПОВРШИНА СТАНА 19А(31А)	50,18
	УКУПНА НЕТО ПОВРШИНА СТАНА 19А(31А)(-3% МАЛТЕР)	48,67
Стан 20(32) - Двособан		
1	Стан	42,06
2	Тераса	8,12
	УКУПНА НЕТО ПОВРШИНА СТАНА 20А(32А)	50,18
	УКУПНА НЕТО ПОВРШИНА СТАНА 20А(32А)(-3% МАЛТЕР)	48,67
Стан 21(33) - Трособан		
1	Стан	65,70
2	Тераса	7,67
	УКУПНА НЕТО ПОВРШИНА СТАНА 21А(33А)	73,37
	УКУПНА НЕТО ПОВРШИНА СТАНА 21А(33А)(-3% МАЛТЕР)	71,17
Стан 22(34) - Трособан		
1	Стан	65,70
2	Тераса	7,67
	УКУПНА НЕТО ПОВРШИНА СТАНА 22А(34А)	73,37

УКУПНА НЕТО ПОВРШИНА СТАНА 22А(34А)(-3% МАЛТЕР)		71,17
Стан 23(35) - Двособан		
1	Стан	41,44
2	Тераса	4,02
УКУПНА НЕТО ПОВРШИНА СТАНА 23А(35А)		45,46
УКУПНА НЕТО ПОВРШИНА СТАНА 23А(35А)(-3% МАЛТЕР)		44,10
Стан 24(36) - Двособан		
1	Стан	58,31
2	Тераса	8,25
УКУПНА НЕТО ПОВРШИНА СТАНА 24А(36А)		66,56
УКУПНА НЕТО ПОВРШИНА СТАНА 24А(36А)(-3% МАЛТЕР)		64,56

УКУПНА НЕТО ПОВРШИНА СТАНОВА - ЛАМЕЛА 4	731,08
УКУПНА НЕТО ПОВРШИНА - ЛАМЕЛА 4	832,08
УКУПНА НЕТО ПОВРШИНА СТАНОВА(-3% МАЛТЕР) - ЛАМЕЛА 4	709,15
УКУПНА БРУТО ПОВРШИНА - ЛАМЕЛА 4	978,17

УКУПНА НЕТО ПОВРШИНА СТАНОВА 2./З. СПРАТА	3012,08
УКУПНА НЕТО ПОВРШИНА 2./З. СПРАТА	3393,17
УКУПНА НЕТО ПОВРШИНА СТАНОВА(-3% МАЛТЕР) 2./З. СПРАТА	2921,72
УКУПНА БРУТО ПОВРШИНА 2./З. СПРАТА	4018,21

ПРЕГЛЕД ПОВРШИНА - ЛАМЕЛА 1 : ОСНОВА ЧЕТВРТОГ, ПЕТОГ И ШЕСТОГ СПРАТА		
#	НАЗИВ ПРОСТОРИЈЕ	П(м2)
Стамбени део зграде - заједнички простори		
Н	Ходник	39,83
SP	Степенишни простор	12,35
PP	Предпростор	13,59
TP	Техничка просторија	5,10
L1	Лифт 1	5,02
L2	Лифт 2	5,01
	УКУПНА НЕТО ПОВРШИНА	80,90
Стан 34(44,54) -Двособан		
1	Стан	42,06
2	Тераса	8,12
	УКУПНА НЕТО ПОВРШИНА СТАНА 34(44,54)	50,18
	УКУПНА НЕТО ПОВРШИНА СТАНА 34(44,54)(-3% МАЛТЕР)	48,67
Стан 35(45,55) - Двособан		
1	Стан	45,91
2	Тераса	3,05
	УКУПНА НЕТО ПОВРШИНА СТАНА 35(45,55)	48,96
	УКУПНА НЕТО ПОВРШИНА СТАНА 35(45,55)(-3% МАЛТЕР)	47,49

Стан 36(46,56) - Трособан		
1	Стан	65,44
2	Тераса	7,17
	УКУПНА НЕТО ПОВРШИНА СТАНА 36(46,56)	72,61
	УКУПНА НЕТО ПОВРШИНА СТАНА 36(46,56)(-3% МАЛТЕР)	70,43
Стан 37(47,57) - Гарсоњера		
1	Стан	29,68
	УКУПНА НЕТО ПОВРШИНА СТАНА 37(47,57)	29,68
	УКУПНА НЕТО ПОВРШИНА СТАНА 37(47,57)(-3% МАЛТЕР)	28,79
Стан 38(48,58) - Двособан		
1	Стан	46,08
2	Тераса	3,16
	УКУПНА НЕТО ПОВРШИНА СТАНА 38(48,58)	49,24
	УКУПНА НЕТО ПОВРШИНА СТАНА 38(48,58)(-3% МАЛТЕР)	47,76
Стан 39(49,59) - Четворособан		
1	Стан	95,08
2	Тераса	11,70
	УКУПНА НЕТО ПОВРШИНА СТАНА 39(49,59)	106,78
	УКУПНА НЕТО ПОВРШИНА СТАНА 39(49,59)(-3% МАЛТЕР)	103,58
Стан 40(50,60) - Двособан		
1	Стан	45,68
2	Тераса	3,81
	УКУПНА НЕТО ПОВРШИНА СТАНА 40(50,60)	49,49
	УКУПНА НЕТО ПОВРШИНА СТАНА 40(50,60)(-3% МАЛТЕР)	48,01
Стан 41(51,61) - Двособан		
1	Стан	45,68
2	Тераса	3,81
	УКУПНА НЕТО ПОВРШИНА СТАНА 41(51,61)	49,49
	УКУПНА НЕТО ПОВРШИНА СТАНА 41(51,61)(-3% МАЛТЕР)	48,01
Стан 42(52,62) - Двособан		
1	Стан	45,85
2	Тераса	3,05
	УКУПНА НЕТО ПОВРШИНА СТАНА 42(52,62)	48,90
	УКУПНА НЕТО ПОВРШИНА СТАНА 42(52,62)(-3% МАЛТЕР)	47,43
Стан 43(53,63) - Двособан		
1	Стан	42,06
2	Тераса	8,12
	УКУПНА НЕТО ПОВРШИНА СТАНА 43(53,63)	50,18
	УКУПНА НЕТО ПОВРШИНА СТАНА 43(53,63)(-3% МАЛТЕР)	48,67

УКУПНА НЕТО ПОВРШИНА СТАНОВА - ЛАМЕЛА 1	555,51
УКУПНА НЕТО ПОВРШИНА - ЛАМЕЛА 1	636,41
УКУПНА НЕТО ПОВРШИНА СТАНОВА(-3% МАЛТЕР) - ЛАМЕЛА 1	538,84
УКУПНА БРУТО ПОВРШИНА - ЛАМЕЛА 1	748,76

ПРЕГЛЕД ПОВРШИНА - ЛЕМАЛА 2 : ОСНОВА ЧЕТВРТОГ, ПЕТОГ И ШЕСТОГ СПРАТА		
#	НАЗИВ ПРОСТОРИЈЕ	П(м2)
Стамбени део зграде - заједнички простори		
Н	Ходник	57,19
SP	Степенишни простор	12,35
PP	Предпростор	13,59
TP	Техничка просторија	5,10
L1	Лифт 1	5,01
L2	Лифт 2	5,01
	УКУПНА НЕТО ПОВРШИНА	98,25
Стан 46(60,74) - Двособан		
1	Стан	42,06
2	Тераса	8,12
	УКУПНА НЕТО ПОВРШИНА СТАНА 46(60,74)	50,18
	УКУПНА НЕТО ПОВРШИНА СТАНА 46(60,74)(-3% МАЛТЕР)	48,67
Стан 47(61,75) - Двособан		
1	Стан	45,85
2	Тераса	3,05
	УКУПНА НЕТО ПОВРШИНА СТАНА 47(61,75)	48,90
	УКУПНА НЕТО ПОВРШИНА СТАНА 47(61,75)(-3% МАЛТЕР)	47,43
Стан 48(62,76) - Двособан		
1	Стан	46,08
2	Тераса	3,16
	УКУПНА НЕТО ПОВРШИНА СТАНА 48(62,76)	49,24
	УКУПНА НЕТО ПОВРШИНА СТАНА 48(62,76)(-3% МАЛТЕР)	47,76
Стан 49(63,77) - Гарсоњера		
1	Стан	29,68
	УКУПНА НЕТО ПОВРШИНА СТАНА 49(63,77)	29,68
	УКУПНА НЕТО ПОВРШИНА СТАНА 49(63,77)(-3% МАЛТЕР)	28,79
Стан 50(64,78) - Трособан		
1	Стан	65,44
2	Тераса	7,17
	УКУПНА НЕТО ПОВРШИНА СТАНА 50(64,78)	72,61
	УКУПНА НЕТО ПОВРШИНА СТАНА 50(64,78)(-3% МАЛТЕР)	70,43
Стан 51(65,79) - Двособан		
1	Стан	45,85
2	Тераса	3,05
	УКУПНА НЕТО ПОВРШИНА СТАНА 51(65,79)	48,90
	УКУПНА НЕТО ПОВРШИНА СТАНА 51(65,79)(-3% МАЛТЕР)	47,43
Стан 52(66,80) - Двособан		
1	Стан	45,85
2	Тераса	3,05

		УКУПНА НЕТО ПОВРШИНА СТАНА 52(66,80)	48,90
		УКУПНА НЕТО ПОВРШИНА СТАНА 52(66,80)(-3% МАЛТЕР)	47,43
Стан 53(67,81) - Четврособан			
1	Стан		95,08
2	Тераса		11,70
		УКУПНА НЕТО ПОВРШИНА СТАНА 53(67,81)	106,78
		УКУПНА НЕТО ПОВРШИНА СТАНА 53(67,81)(-3% МАЛТЕР)	103,58
Стан 54(68,82) - Двособан			
1	Стан		45,85
2	Тераса		3,05
		УКУПНА НЕТО ПОВРШИНА СТАНА 54(68,82)	48,90
		УКУПНА НЕТО ПОВРШИНА СТАНА 54(68,82)(-3% МАЛТЕР)	47,43
Стан 55(69,83) - Двособан			
1	Стан		45,85
2	Тераса		3,05
		УКУПНА НЕТО ПОВРШИНА СТАНА 55(69,83)	48,90
		УКУПНА НЕТО ПОВРШИНА СТАНА 55(69,83)(-3% МАЛТЕР)	47,43
Стан 56(70,84) - Двособан			
1	Стан		45,68
2	Тераса		3,81
		УКУПНА НЕТО ПОВРШИНА СТАНА 56(70,84)	49,49
		УКУПНА НЕТО ПОВРШИНА СТАНА 56(70,84)(-3% МАЛТЕР)	48,01
Стан 57(71,85) - Двособан			
1	Стан		45,68
2	Тераса		3,81
		УКУПНА НЕТО ПОВРШИНА СТАНА 57(71,85)	49,49
		УКУПНА НЕТО ПОВРШИНА СТАНА 57(71,85) (-3% МАЛТЕР)	48,01
Стан 58(72,86) - Двособан			
1	Стан		45,85
2	Тераса		3,05
		УКУПНА НЕТО ПОВРШИНА СТАНА 58(72,86)	48,90
		УКУПНА НЕТО ПОВРШИНА СТАНА 58(72,86)(-3% МАЛТЕР)	47,43
Стан 59(73,87) - Двособан			
1	Стан		42,06
2	Тераса		8,12
		УКУПНА НЕТО ПОВРШИНА СТАНА 59(73,87)	50,18
		УКУПНА НЕТО ПОВРШИНА СТАНА 59(73,87)(-3% МАЛТЕР)	48,67

УКУПНА НЕТО ПОВРШИНА СТАНОВА - ЛАМЕЛА 2	751,05
УКУПНА НЕТО ПОВРШИНА - ЛАМЕЛА 2	849,30
УКУПНА НЕТО ПОВРШИНА СТАНОВА(-3% МАЛТЕР) - ЛАМЕЛА 2	728,52
УКУПНА БРУТО ПОВРШИНА - ЛАМЕЛА 2	996,13
ПРЕГЛЕД ПОВРШИНА - ЛАМЕЛА 3 : ОСНОВА ЧЕТВРТОГ, ПЕТОГ И ШЕСТОГ СПРАТА	

#	НАЗИВ ПРОСТОРИЈЕ	П(м2)
Стамбени део зграде - заједнички простори		
H1	Ходник	21,77
H2	Ходник	35,52
H3	Ходник	25,62
SP	Степенишни простор	12,48
PP1	Предпростор	13,59
TP	Техничка просторија	5,10
L1	Лифт 1	5,02
L2	Лифт 2	5,02
УКУПНА НЕТО ПОВРШИНА		124,12
Стан 58(77,96) - Двособан		
1	Стан	42,06
2	Тераса	8,12
УКУПНА НЕТО ПОВРШИНА СТАНА 58(77,96)		50,18
УКУПНА НЕТО ПОВРШИНА СТАНА 58(77,96)(-3% МАЛТЕР)		48,67
Стан 59(78,97) - Двособан		
1	Стан	45,91
2	Тераса	3,05
УКУПНА НЕТО ПОВРШИНА СТАНА 59(78,97)		48,96
УКУПНА НЕТО ПОВРШИНА СТАНА 59(78,97)(-3% МАЛТЕР)		47,49
Стан 60(79,98) - Двособан		
1	Стан	45,91
2	Тераса	3,05
УКУПНА НЕТО ПОВРШИНА СТАНА 60(79,98)		48,96
УКУПНА НЕТО ПОВРШИНА СТАНА 60(79,98)(-3% МАЛТЕР)		47,49
Стан 61(80,99) - Двособан		
1	Стан	45,68
2	Тераса	3,81
УКУПНА НЕТО ПОВРШИНА СТАНА 61(80,99)		49,49
УКУПНА НЕТО ПОВРШИНА СТАНА 61(80,99)(-3% МАЛТЕР)		48,01
Стан 62(81,100) - Гарсоњера		
1	Стан	27,74
УКУПНА НЕТО ПОВРШИНА СТАНА 62(81,100)		27,74
УКУПНА НЕТО ПОВРШИНА СТАНА 62(81,100)(-3% МАЛТЕР)		26,91
Стан 63(82,101) - Двоипособан		
1	Стан	63,57
2	Тераса	6,81
УКУПНА НЕТО ПОВРШИНА СТАНА 63(82,101)		70,38
УКУПНА НЕТО ПОВРШИНА СТАНА 63(82,101)(-3% МАЛТЕР)		68,27
Стан 64(83,102) - Двособан		
1	Стан	45,85
2	Тераса	3,05
УКУПНА НЕТО ПОВРШИНА СТАНА 64(83,102)		48,90

		УКУПНА НЕТО ПОВРШИНА СТАНА 64(83,102)(-3% МАЛТЕР)	47,43
Стан 65(84,103) - Двојпособан			
1	Стан		63,41
2	Тераса		6,98
		УКУПНА НЕТО ПОВРШИНА СТАНА 65(84,103)	70,39
УКУПНА НЕТО ПОВРШИНА СТАНА 65(84,103)(-3% МАЛТЕР)			68,28
Стан 66(85,104) - Двособан			
1	Стан		48,63
2	Тераса		3,42
		УКУПНА НЕТО ПОВРШИНА СТАНА 66(85,104)	52,05
УКУПНА НЕТО ПОВРШИНА СТАНА 66(85,104)(-3% МАЛТЕР)			50,49
Стан 67(86,105) - Двособан			
1	Стан		48,63
2	Тераса		3,42
		УКУПНА НЕТО ПОВРШИНА СТАНА 67(86,105)	52,05
УКУПНА НЕТО ПОВРШИНА СТАНА 67(86,105)(-3% МАЛТЕР)			50,49
Стан 68(87,106) - Двојпособан			
1	Стан		63,41
2	Тераса		6,98
		УКУПНА НЕТО ПОВРШИНА СТАНА 68(87,106)	70,39
УКУПНА НЕТО ПОВРШИНА СТАНА 68(87,106)(-3% МАЛТЕР)			68,28
Стан 69(88,107) - Двособан			
1	Стан		45,91
2	Тераса		3,05
		УКУПНА НЕТО ПОВРШИНА СТАНА 69(88,107)	48,96
УКУПНА НЕТО ПОВРШИНА СТАНА 69(88,107)(-3% МАЛТЕР)			47,49
Стан 70(89,108) - Двособан			
1	Стан		45,91
2	Тераса		3,05
		УКУПНА НЕТО ПОВРШИНА СТАНА 70(89,108)	48,96
УКУПНА НЕТО ПОВРШИНА СТАНА 70(89,108)(-3% МАЛТЕР)			47,49
Стан 71(90,109) - Двособан			
1	Стан		46,08
2	Тераса		3,15
		УКУПНА НЕТО ПОВРШИНА СТАНА 71(90,109)	49,23
УКУПНА НЕТО ПОВРШИНА СТАНА 71(90,109)(-3% МАЛТЕР)			47,75
Стан 72(91,110) - Гарсоњера			
1	Стан		29,68
		УКУПНА НЕТО ПОВРШИНА СТАНА 72(91,110)	29,68
УКУПНА НЕТО ПОВРШИНА СТАНА 72(91,110)(-3% МАЛТЕР)			28,79
Стан 73(92,111) - Трособан			
1	Стан		65,44
2	Тераса		7,17
		УКУПНА НЕТО ПОВРШИНА СТАНА 73(92,111)	72,61

УКУПНА НЕТО ПОВРШИНА СТАНА 73(92,111)(-3% МАЛТЕР)		70,43
Стан 74(93,112) - Гарсоњера		
1	Стан	27,94
		УКУПНА НЕТО ПОВРШИНА СТАНА 74(93,112)
		УКУПНА НЕТО ПОВРШИНА СТАНА 74(93,112)(-3% МАЛТЕР)
Стан 75(94,113) - Двоипособан		
1	Стан	63,57
2	Тераса	6,81
		УКУПНА НЕТО ПОВРШИНА СТАНА 75(94,113)
		УКУПНА НЕТО ПОВРШИНА СТАНА 75(94,113)(-3% МАЛТЕР)
Стан 76(95,114) - Двособан		
1	Стан	42,06
2	Тераса	8,12
		УКУПНА НЕТО ПОВРШИНА СТАНА 76(95,114)
		УКУПНА НЕТО ПОВРШИНА СТАНА 76(95,114)(-3% МАЛТЕР)

УКУПНА НЕТО ПОВРШИНА СТАНОВА - ЛАМЕЛА 3	987,43
УКУПНА НЕТО ПОВРШИНА - ЛАМЕЛА 3	1111,55
УКУПНА НЕТО ПОВРШИНА СТАНОВА(-3% МАЛТЕР) - ЛАМЕЛА 3	957,81
УКУПНА БРУТО ПОВРШИНА - ЛАМЕЛА 3	1295,15

ПРЕГЛЕД ПОВРШИНА - ЛАМЕЛА 4 : ОСНОВА ЧЕТВРТОГ, ПЕТОГ И ШЕСТОГ СПРАТА		
#	НАЗИВ ПРОСТОРИЈЕ	П(м2)
Стамбени део зграде - заједнички простори		
H	Ходник	45,89
SP	Степенишни простор	12,48
PR	Предпростор	12,89
TP	Техничка просторија	6,27
L1	Лифт 1	5,01
L2	Лифт 2	5,02
	УКУПНА НЕТО ПОВРШИНА	87,56
Стан 37(48,59) - Двособан		
1	Стан	46,45
2	Тераса	8,35
		УКУПНА НЕТО ПОВРШИНА СТАНА 37А(48А,59А)
		УКУПНА НЕТО ПОВРШИНА СТАНА 37А(48А,59А)(-3% МАЛТЕР)
		53,16
Стан 38(49,60) - Троипособан		
1	Стан	91,47
2	Тераса	20,00
		УКУПНА НЕТО ПОВРШИНА СТАНА 38А(49А,60А)
		УКУПНА НЕТО ПОВРШИНА СТАНА 38А(49А,60А)(-3% МАЛТЕР)
Стан 39(50,61) - Двособан		

1	Стан	45,85
2	Тераса	3,05
	УКУПНА НЕТО ПОВРШИНА СТАНА 39А(50А,61А)	48,90
	УКУПНА НЕТО ПОВРШИНА СТАНА 39А(50А,61А)(-3% МАЛТЕР)	47,43
	Стан 40(51,62) - Двособан	
1	Стан	45,85
2	Тераса	3,05
	УКУПНА НЕТО ПОВРШИНА СТАНА 40А(51А,62А)	48,90
	УКУПНА НЕТО ПОВРШИНА СТАНА 40А(51А,62А)(-3% МАЛТЕР)	47,43
	Стан 41(52,63) - Двособан	
1	Стан	45,85
2	Тераса	3,05
	УКУПНА НЕТО ПОВРШИНА СТАНА 41А(52А,63А)	48,90
	УКУПНА НЕТО ПОВРШИНА СТАНА 41А(52А,63А)(-3% МАЛТЕР)	47,43
	Стан 42(53,64) - Двособан	
1	Стан	45,85
2	Тераса	3,05
	УКУПНА НЕТО ПОВРШИНА СТАНА 42А(53А,64А)	48,90
	УКУПНА НЕТО ПОВРШИНА СТАНА 42А(53А,64А)(-3% МАЛТЕР)	47,43
	Стан 43(54,65) - Четвороособан	
1	Стан	94,78
2	Тераса	11,70
	УКУПНА НЕТО ПОВРШИНА СТАНА 43А(54А,65А)	106,48
	УКУПНА НЕТО ПОВРШИНА СТАНА 43А(54А,65А)(-3% МАЛТЕР)	103,29
	Стан 44(55,66) - Трособан	
1	Стан	65,70
2	Тераса	7,67
	УКУПНА НЕТО ПОВРШИНА СТАНА 44А(55А,66А)	73,37
	УКУПНА НЕТО ПОВРШИНА СТАНА 44А(55А,66А)(-3% МАЛТЕР)	71,17
	Стан 45(56,67) - Трособан	
1	Стан	65,70
2	Тераса	7,67
	УКУПНА НЕТО ПОВРШИНА СТАНА 45А(56А,67А)	73,37
	УКУПНА НЕТО ПОВРШИНА СТАНА 45А(56А,67А)(-3% МАЛТЕР)	71,17
	Стан 46(57,68) - Двособан	
1	Стан	41,44
2	Тераса	4,02
	УКУПНА НЕТО ПОВРШИНА СТАНА 46А(57А,68А)	45,46



УКУПНА НЕТО ПОВРШИНА СТАНА 46А(57А,68А)(-3% МАЛТЕР)		44,10
Стан 47(58,69) - Двособан		
1	Стан	58,31
2	Тераса	8,25
УКУПНА НЕТО ПОВРШИНА СТАНА 47А(58А,69А)		66,56
УКУПНА НЕТО ПОВРШИНА СТАНА 47А(58А,69А)(-3% МАЛТЕР)		
		64,56

УКУПНА НЕТО ПОВРШИНА СТАНОВА - ЛАМЕЛА 4	727,11
УКУПНА НЕТО ПОВРШИНА - ЛАМЕЛА 4	814,67
УКУПНА НЕТО ПОВРШИНА СТАНОВА(-3% МАЛТЕР) - ЛАМЕЛА 4	705,30
УКУПНА БРУТО ПОВРШИНА - ЛАМЕЛА 4	978,17

УКУПНА НЕТО ПОВРШИНА СТАНОВА 4./5./6. СПРАТ	3021,10
УКУПНА НЕТО ПОВРШИНА 4./5./6. СПРАТ	3411,93
УКУПНА НЕТО ПОВРШИНА СТАНОВА(-3% МАЛТЕР) 4./5./6. СПРАТ	2930,47
УКУПНА БРУТО ПОВРШИНА 4./5./6. СПРАТ	4018,21


ПРЕГЛЕД УКУПНИХ ПОВРШИНА – ОБЈЕКАТ 1		
УКУПНА НЕТО ПОВРШИНА - НАДЗЕМНО	32681,92	
УКУПНА НЕТО ПОВРШИНА - НАДЗЕМНО(-3% МАЛТЕР)	31701,46	
УКУПНА НЕТО ПОВРШИНА ОБЈЕКТА	40151,35	
УКУПНА НЕТО ПОВРШИНА ОБЈЕКТА(-3% МАЛТЕР)	38946,81	
УКУПНА БРГП	38386,02	
УКУПНА БРУТО ПОВРШИНА ОБЈЕКТА	46254,89	


ПРЕГЛЕД ПОВРШИНА – ОБЈЕКАТ 2 - ТРАФОСТАНИЦА		
#	НАЗИВ ПРОСТОРИЈЕ	П(м2)
	ТРАФОСТАНИЦА	39,60
	УКУПНА НЕТО ПОВРШИНА - НАДЗЕМНО	39,60
	УКУПНА БРГП	49,50
	УКУПНА БРУТО ПОВРШИНА ОБЈЕКТА	49,50




1.7.ГРАФИЧКИ ПРИЛОЗИ

1. ситуација са основом приземља
2. ситуација са основом галерије
3. ситуација са основом првог спрата
4. ситуација са изгледом крова
5. основа подземне гараже
6. основа приземља
7. основа галерије
8. основа првог спрата
9. основа другог и трећег спрата
10. основа четвртог, петог и шестог спрата
11. изглед крова
12. пресек А-А
13. пресеци Б-Б и Ц-Ц
14. Изгледи западне и северне фасаде
15. Изгледи источне и јужне фасаде

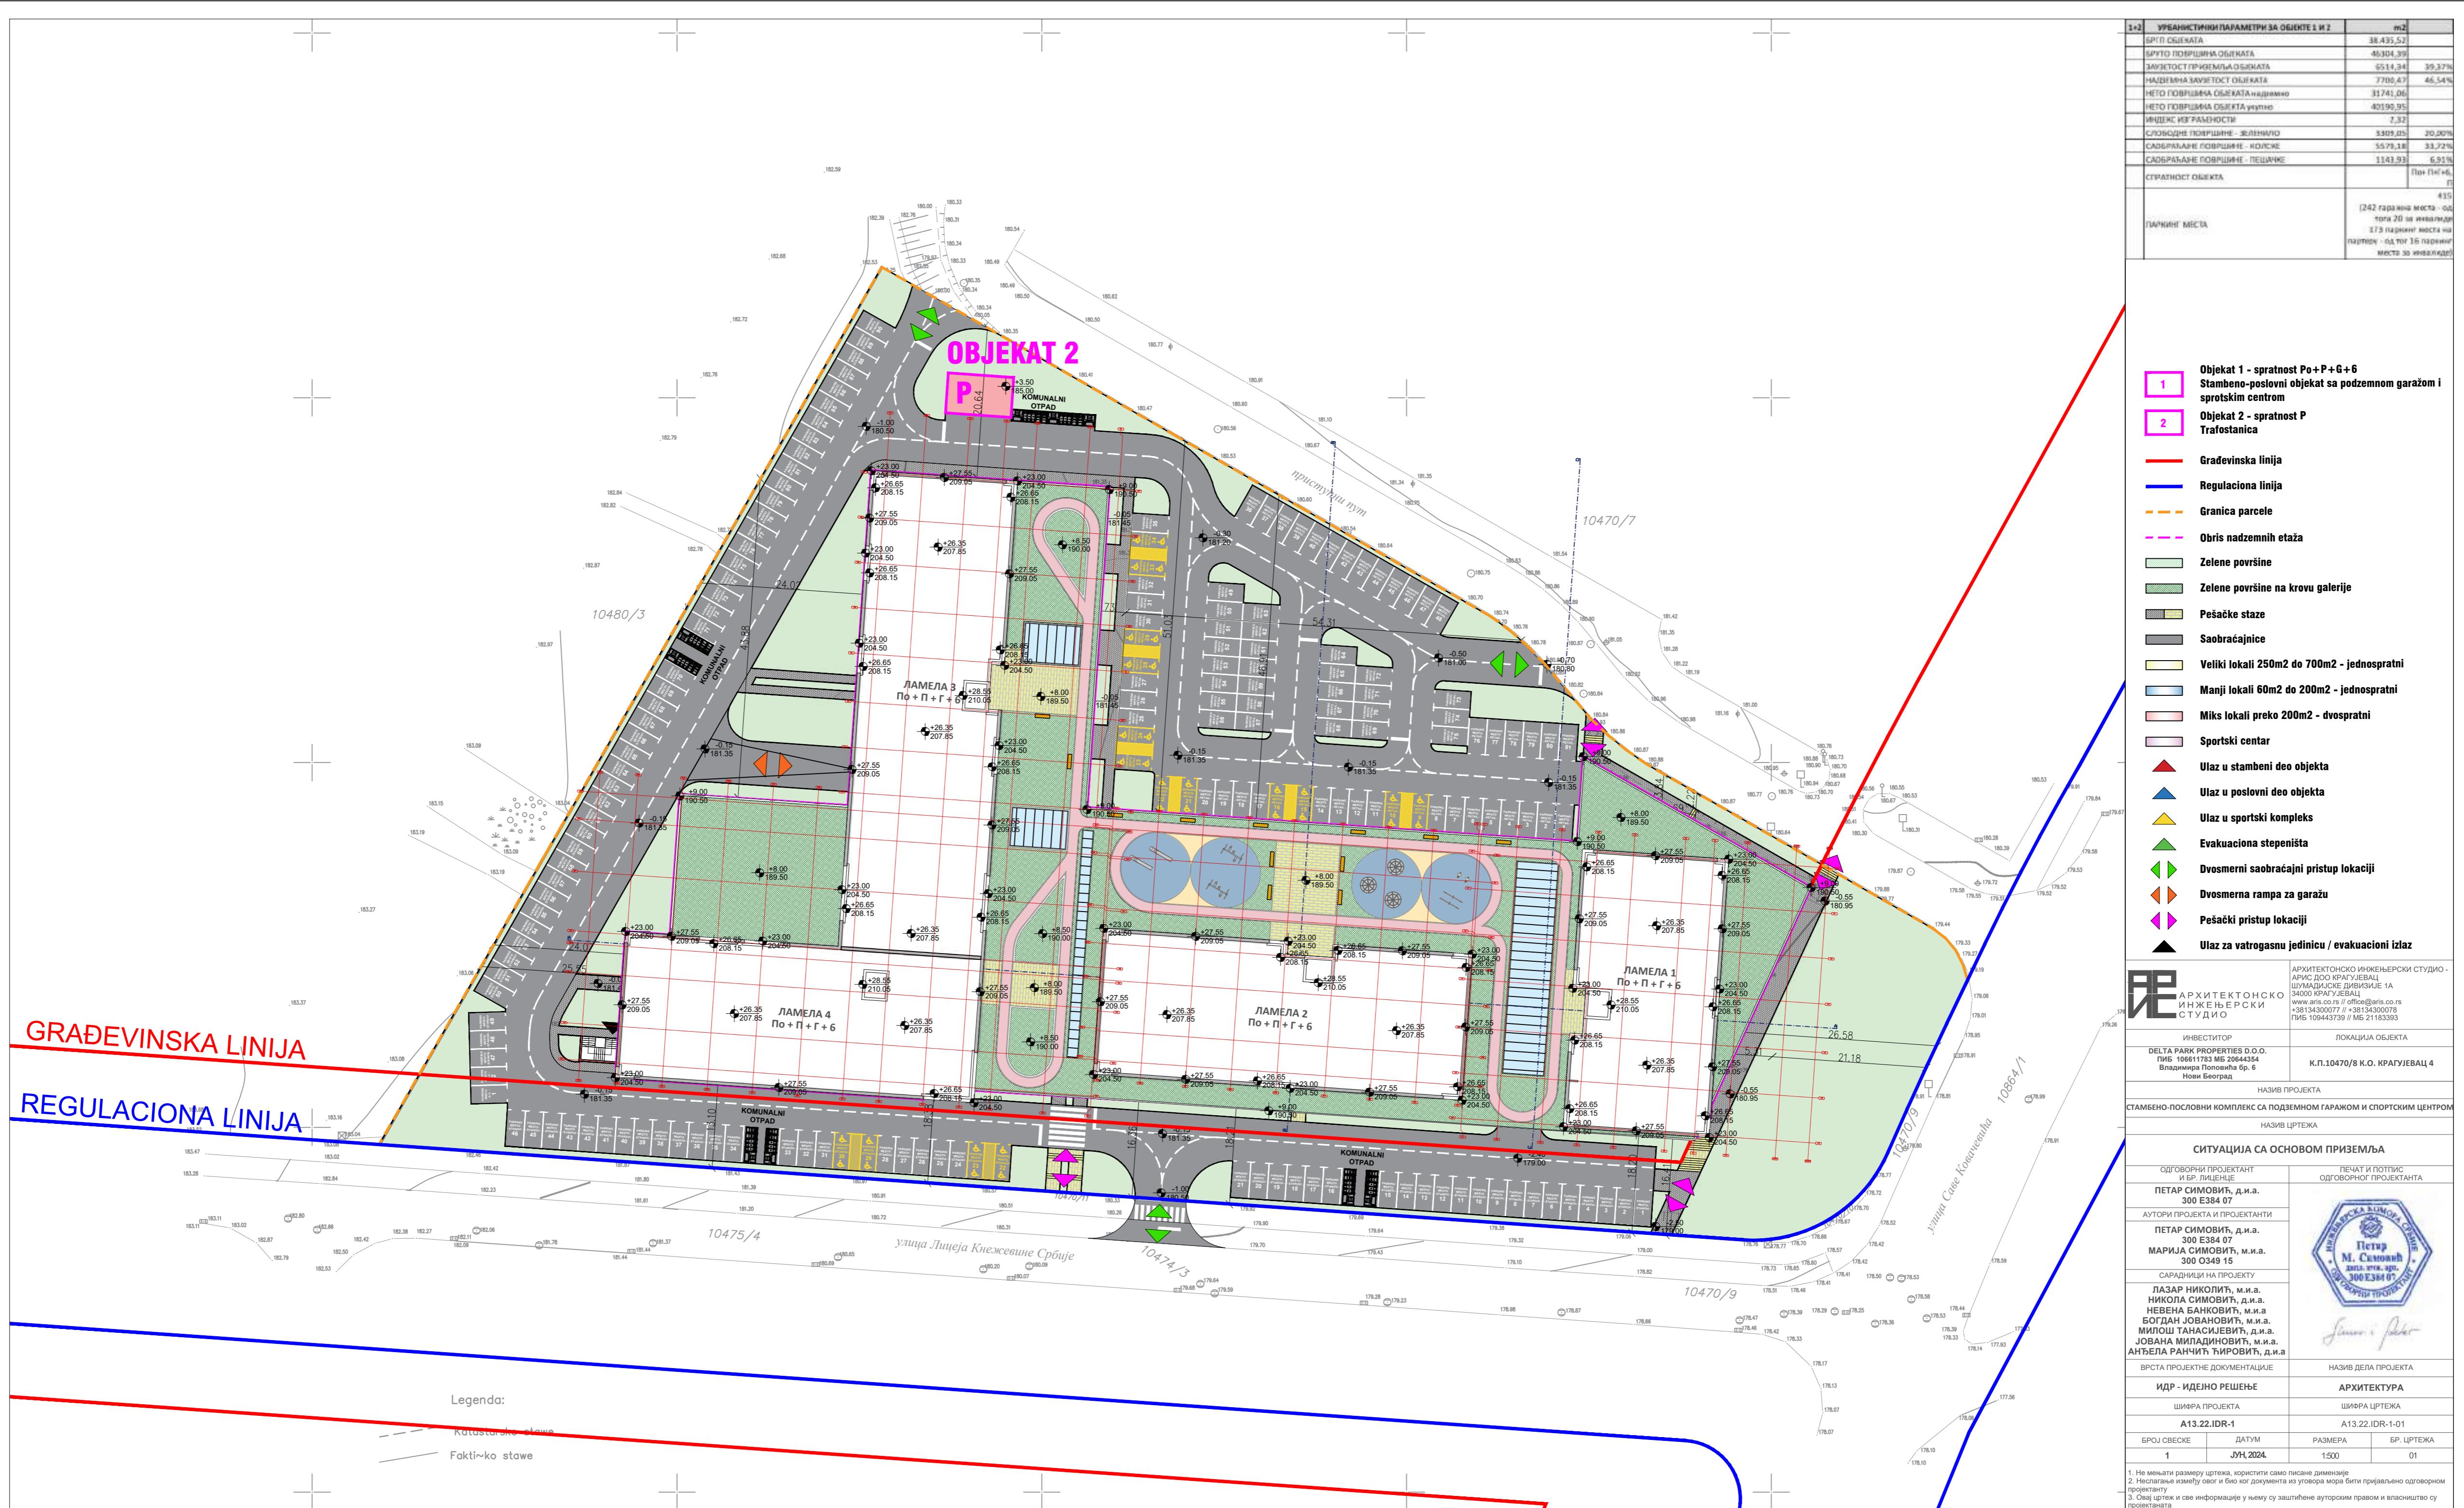

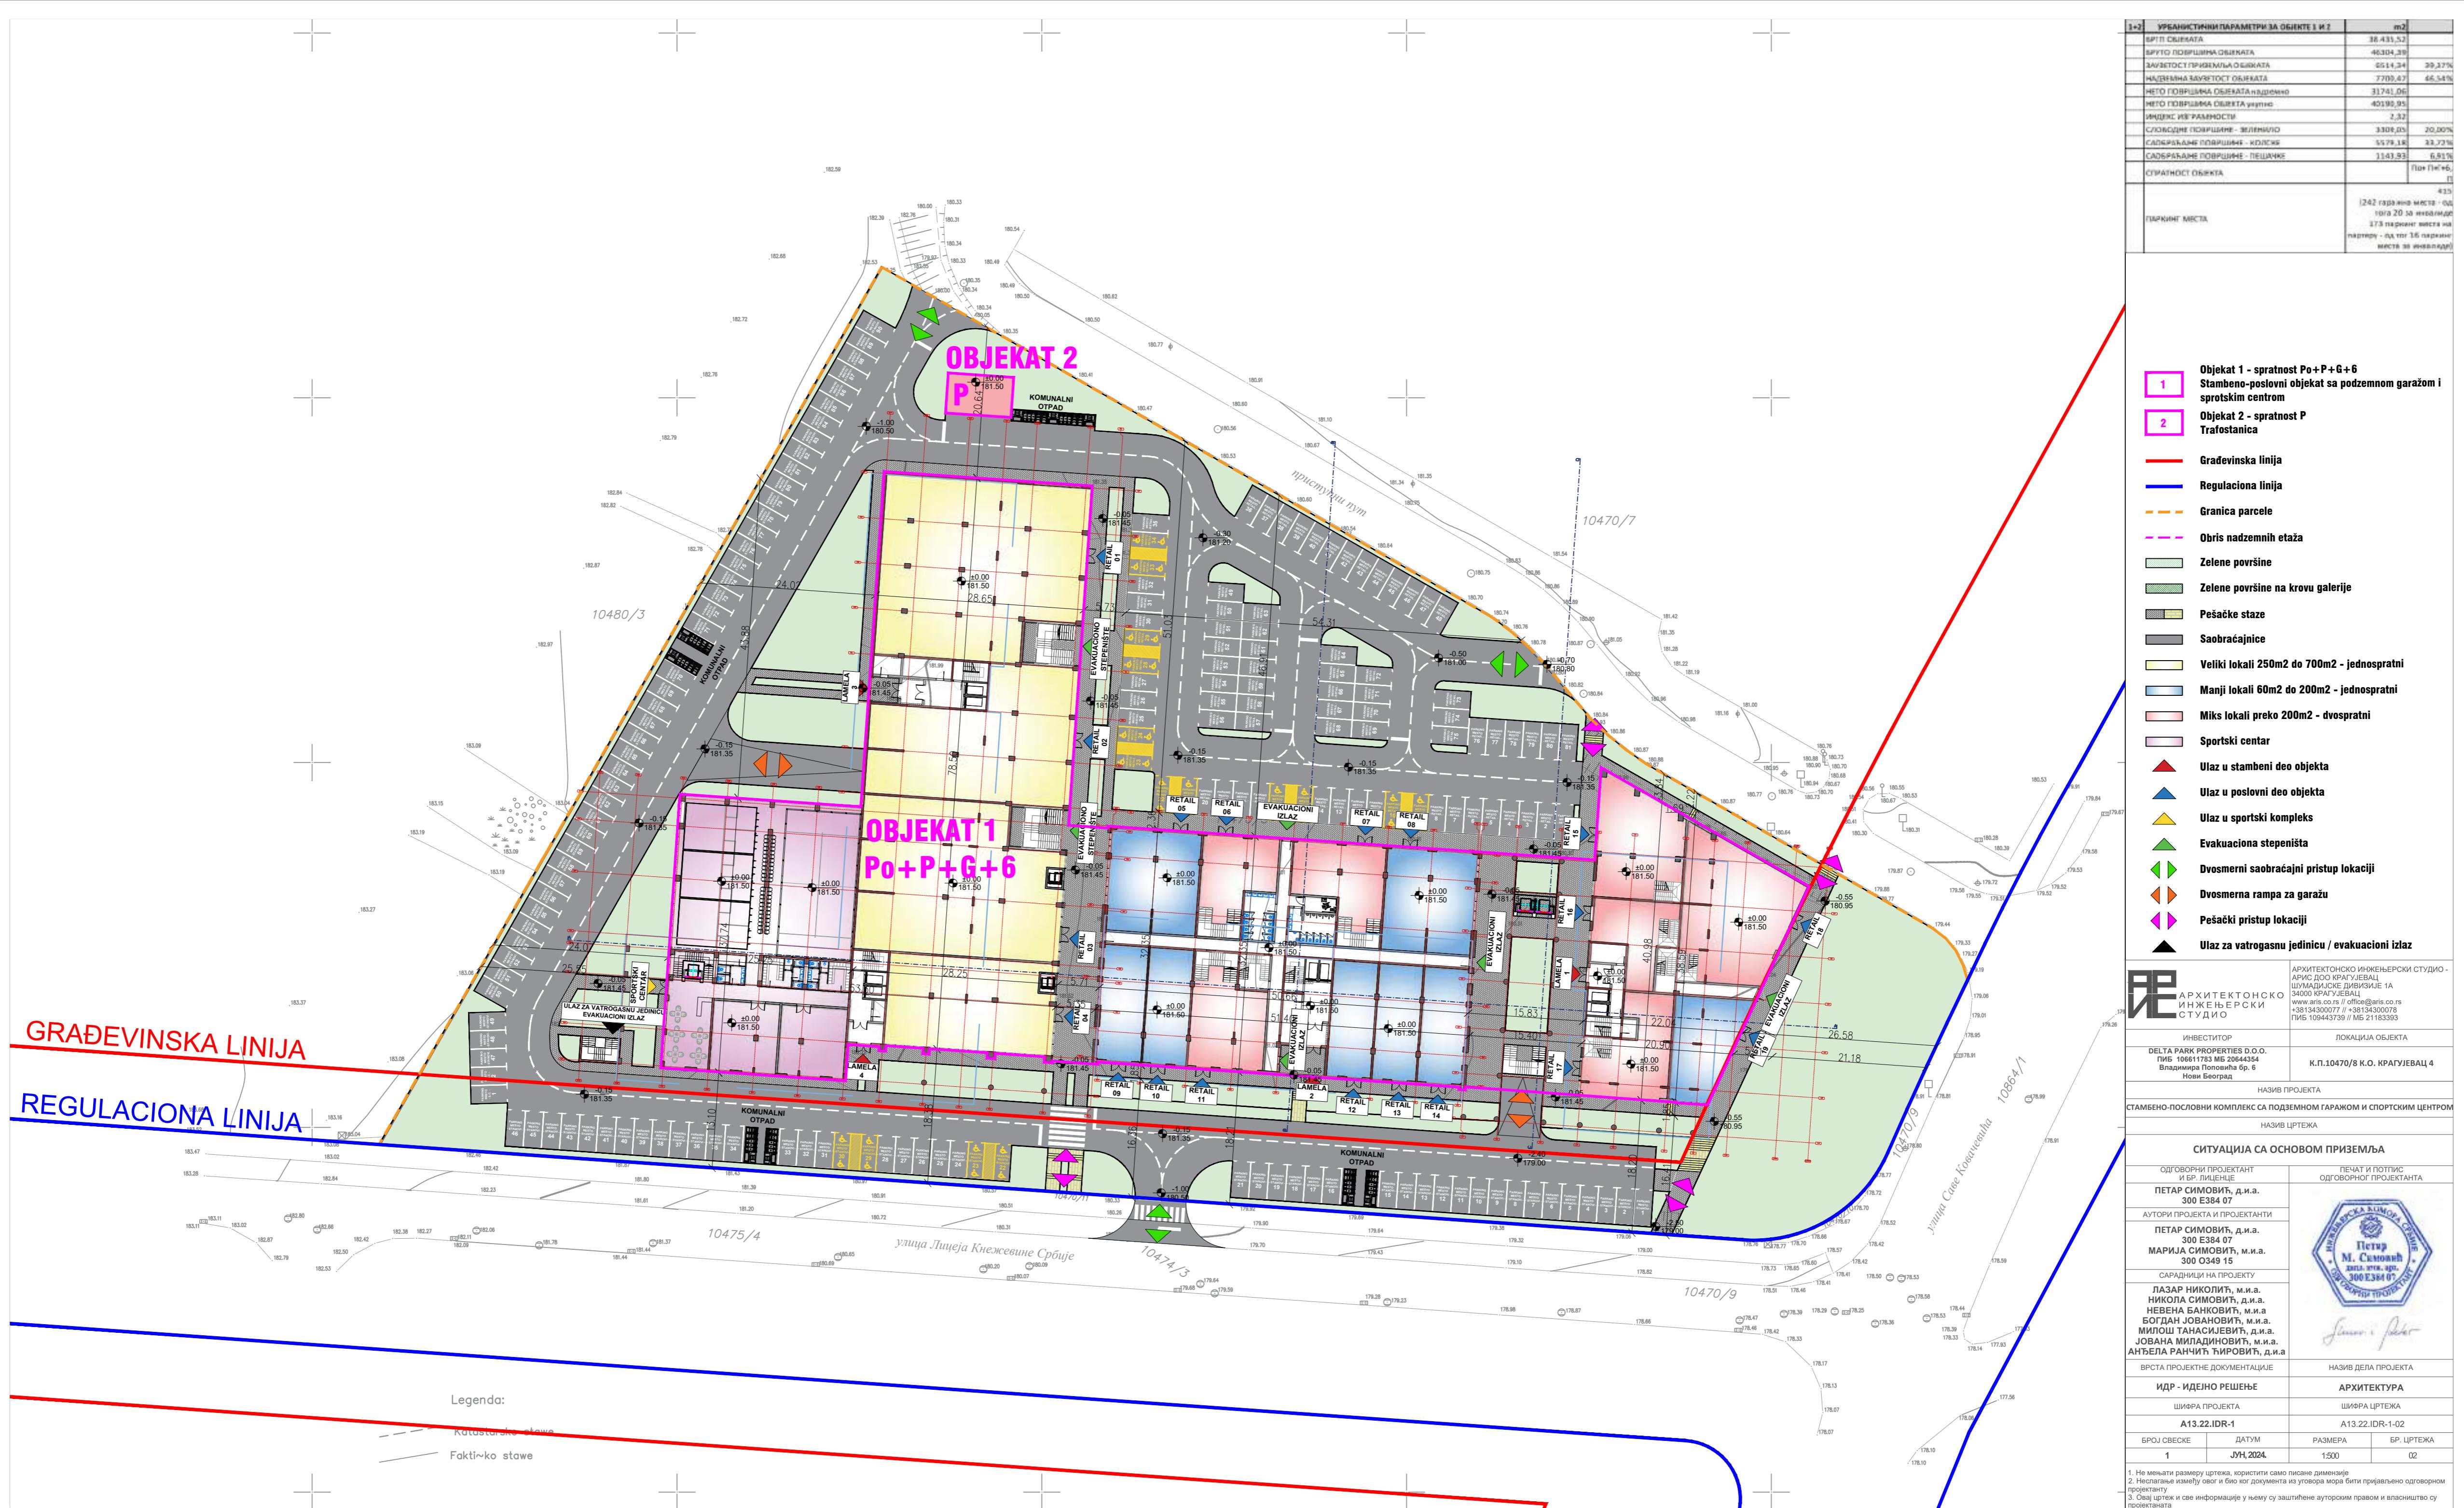

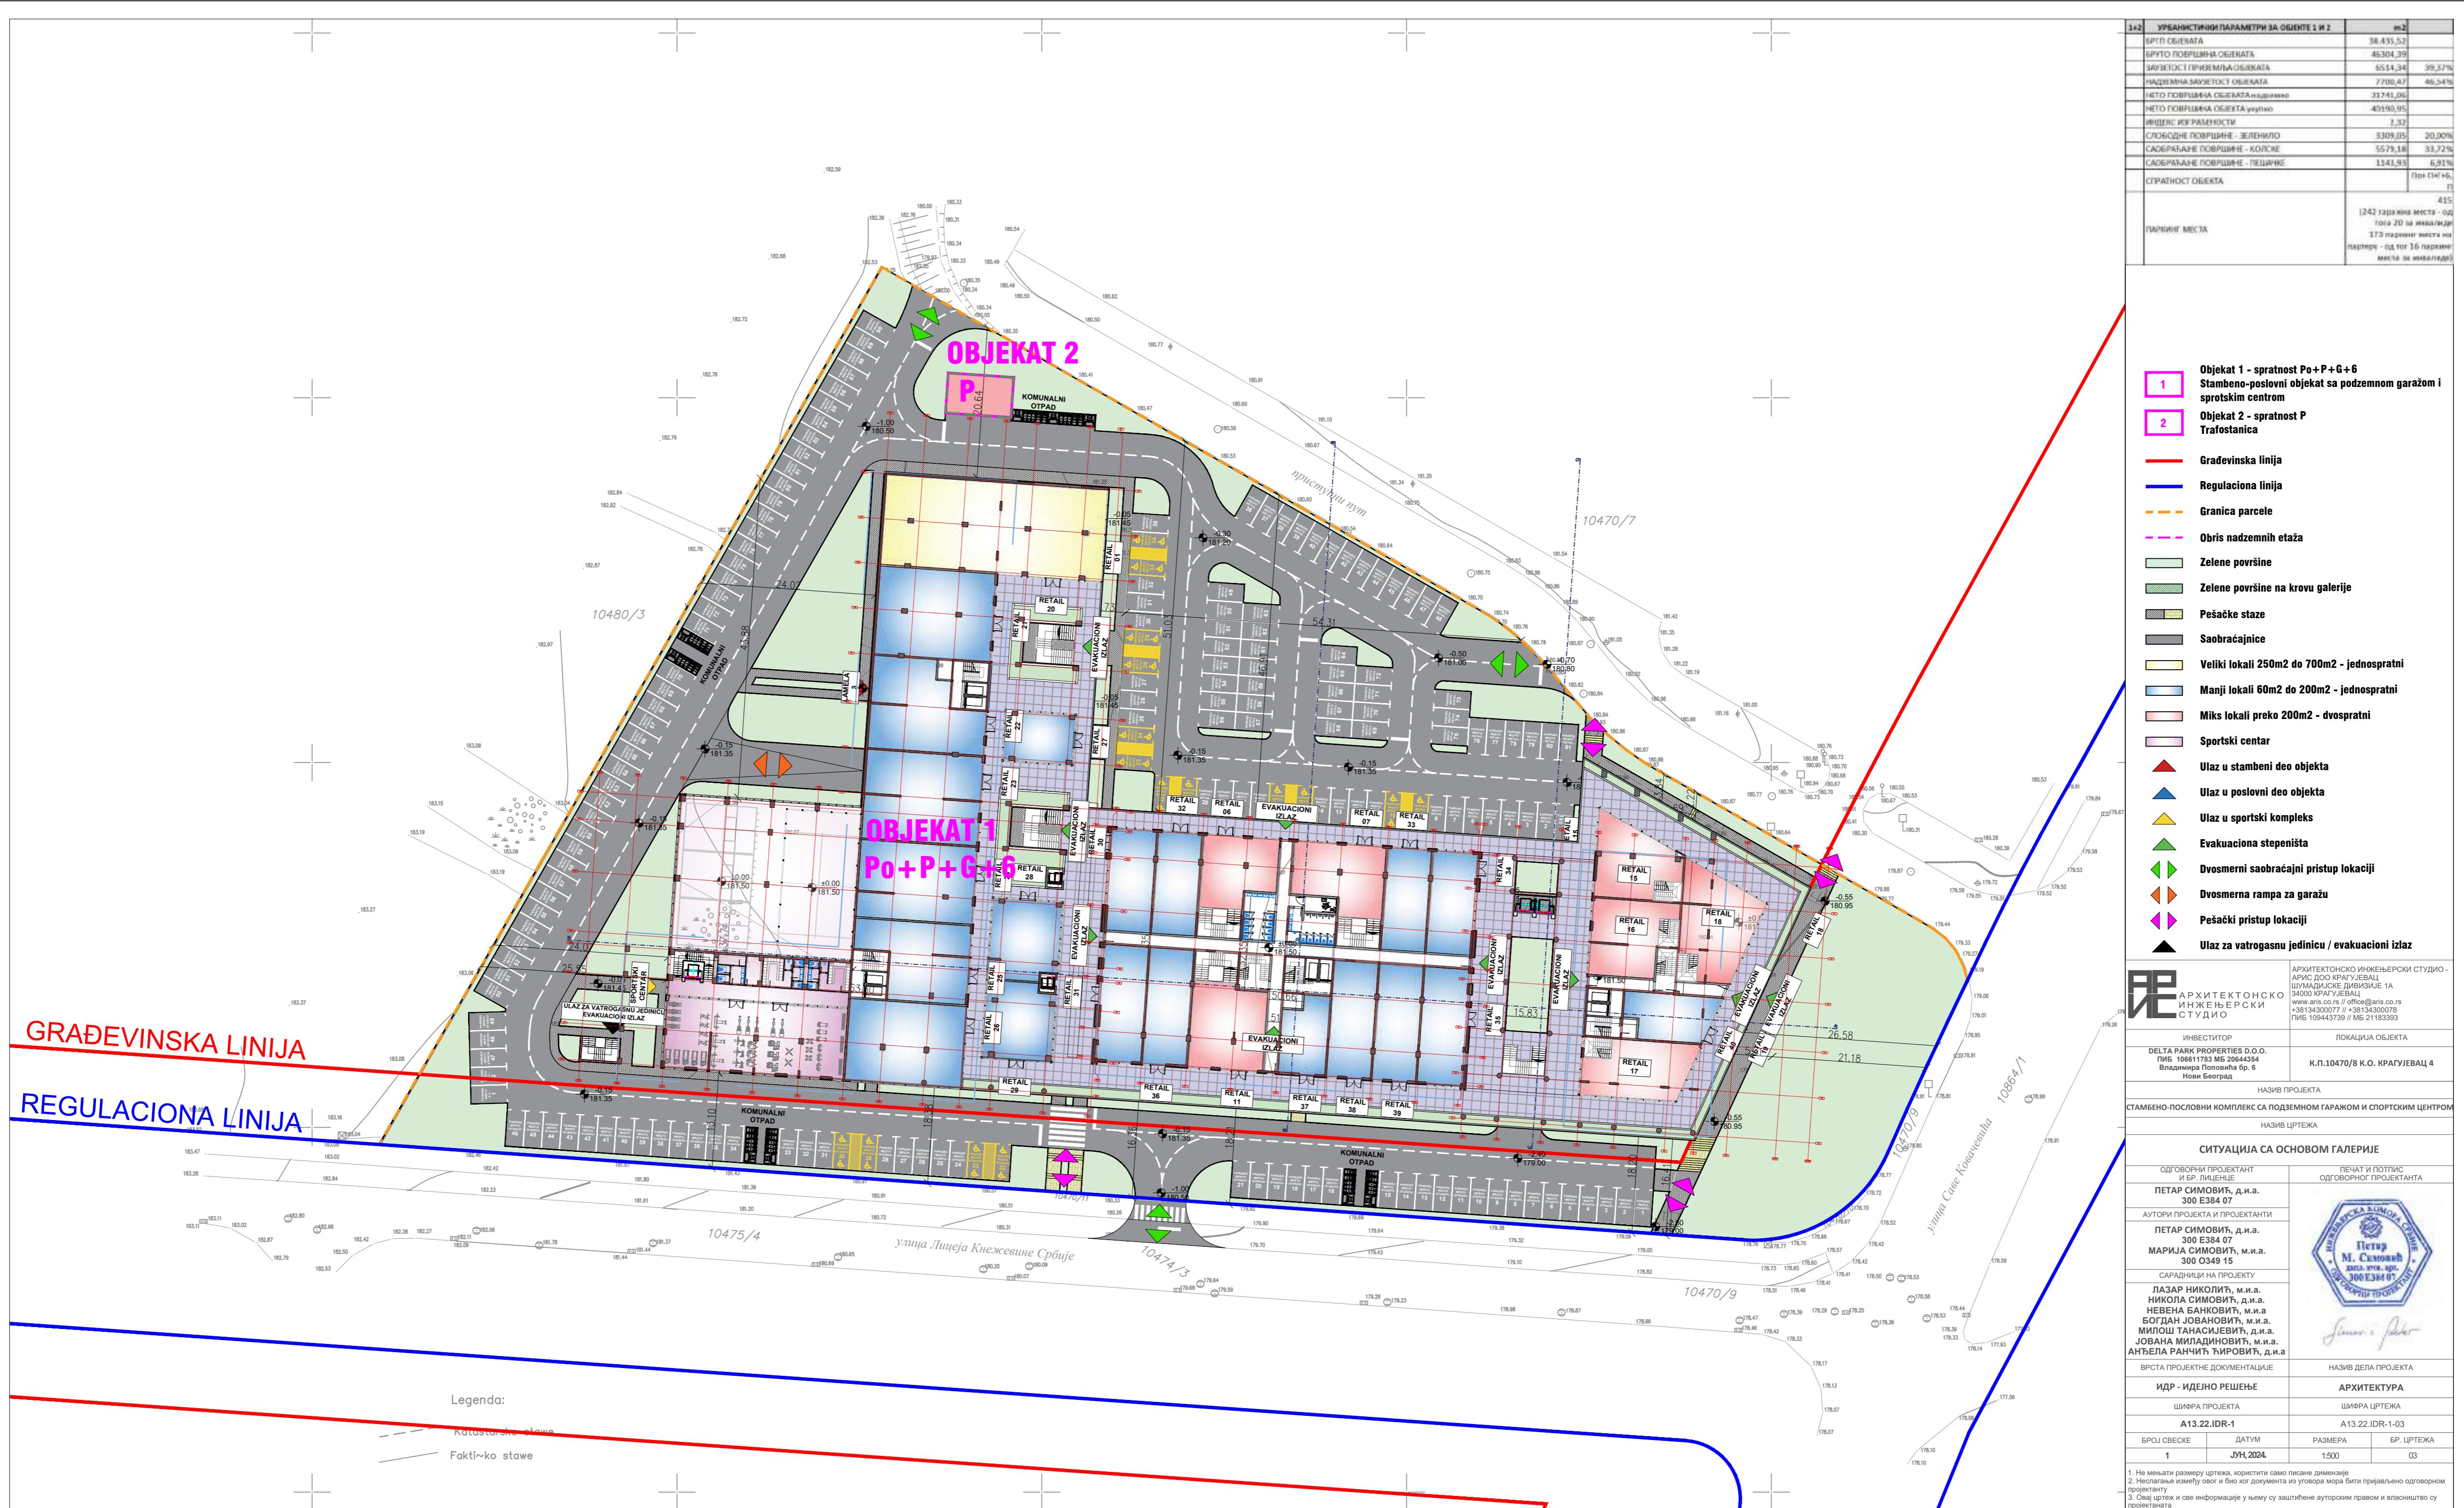

УРБАНИСТИЧКИ ПАРАМЕТРИ ЗА ОБЈЕНТЕ 1 И 2		m2
БРД ОБЈЕКАТА	38.435,52	
БРДОВА ПОВРШИНА ОБЈЕКАТА	46304,39	
МАЛДЕСТ ГРЕДИМЉОВАКАТА	6514,34	39,37%
НАДЛЕЖНА БРОЈНОСТ ОБЈЕКАТА	7702,47	46,54%
НЕДО ПОВРШИНА ОБЈЕКАТА надземно	31741,06	
НЕДО ПОВРШИНА ОБЈЕКА НАДЗЕМНО	40198,95	
ИНДЕКС ИЗ РАЗНОСТИ	2,32	
СЛОБОДНЕ ПОВРШИНЕ - ЗЕЛЕНЯДО	3309,05	20,00%
САДБАРАНЕ ПОВРШИНЕ - КОЛСКЕ	5579,18	33,72%
САДБАРАНЕ ПОВРШИНЕ - ПЕШАЧКЕ	1143,93	6,91%
СПРАТНОСТ ОБЈЕКА	1	
		Платни №:
		11

415
ПАРКИНГ МЕСТА
(242 паркинг места - од тога 20 за инвалиде
пјави - од тог 16 паркинг
места за инвалиде)

- 1 Objekat 1 - spratnost Po+P+G+6 Stambeno-poslovni objekat sa podzemnom garažom i protoskim centrom
- 2 Objekat 2 - spratnost P Trafostanica
- Građevinska linija
- Regulaciona linija
- Granica parcele
- Obrys nadzemnih etaža
- Zelene površine
- Zelene površine na krovu galerije
- Pešačke staze
- Saobraćajnice
- Veliki lokali 250m2 do 700m2 - jednospratni
- Manji lokali 60m2 do 200m2 - jednospratni
- Miks lokali preko 200m2 - dvospratni
- Sportski centar
- ▲ Ulas u stambeni deo objekta
- ▲ Ulas u poslovni deo objekta
- ▲ Ulas u sportski kompleks
- ▲ Evakuaciona stepeništa
- ▲ Dvosmerni saobraćajni pristup lokaciji
- ▲ Dvosmerna rampa za garažu
- ▲ Peščki pristup lokaciji
- ▲ Ulas za vatrogasnu jedinicu / evakuacioni izlaz

РЕ АРХИТЕКТОНСКО
ИНЖЕНЕРСКИ
СТУДИО
АРХИТЕКТОНСКО ИНЖЕНЕРСКИ СТУДИО -
АДРЕС: БОО КРАГУЈЕВАЦ
СУМАДИЈСКЕ ДИВИЗИЈЕ 1А
34000 КРАГУЈЕВАЦ

ИНВЕСТИТОР
DELTA PARK PROPERTIES D.O.O.
ПИБ 106611783 МБ 20644354
Нови Београд

ЛОКАЦИЈА ОБЈЕКА
К.П.10470/8 К.О. КРАГУЈЕВАЦ 4
НАЗИВ ПРОЈЕКТА
СТАМБЕНО-ПОСЛОВНИ КОМПЛЕКС СА ПОДЗЕМНОМ ГАРАЖОМ И СПОРТСКИМ ЦЕНТРОМ
НАЗИВ ЦРТЕЖА



ОДГОВОРНИ ПРОЈЕКТАНТ
И БР. ЛИЧНЕ
ПЕТАР СИМОВИЋ, д.и.а.
300 Е384 07
АУТОРИ ПРОЈЕКТА И ПРОЈЕКТАНТИ
ПЕТАР СИМОВИЋ, д.и.а.
300 Е384 07
МАРИЈА СИМОВИЋ, м.и.а.
300 О349 15
САРАДНИКИ НА ПРОЈЕКТУ
ЛАЗАР НИКОЛИЋ, м.и.а.
НИКОЛА СИМОВИЋ, д.и.а.
НЕВЕНА БАНКОВИЋ, м.и.а.
БОГДАН ЈОВАНОВИЋ, м.и.а.
МИЛОС ТАНАСИЋЕВИЋ, д.и.а.
ЈОВАНА МИЛАДИНОВИЋ, м.и.а.
АНЂЕЛА РАНЧИЋ ТИРОВИЋ, д.и.а
ВРСТА ПРОЈЕКТНЕ ДОКУМЕНТАЦИЈЕ
ИДР - ИДЕНДИО РЕШЕЊЕ
ШИФРА ЦРТЕЖА

1. Не мењати размеру цртежа, користити само писане димензије
2. Нестапаје између овог и било ког документа из уговора мора бити пријављено одговорном
3. Овај цртеж и све информације у њему су заштићене ауторским правом и власништво су
пројектанта



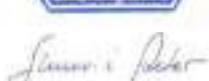


±0.00	
181.50	
АРХИТЕКТОНСКО ИНЖЕЊЕРСКИ СТУДИО	АРХИТЕКТОНСКО ИНЖЕЊЕРСКИ СТУДИО - АРИС ДОО КРАГУЈЕВАЦ ШУМАДИЈСКЕ ДИВИЗИЈЕ 1А 34000 КРАГУЈЕВАЦ www.aris.co.rs // office@aris.co.rs +38134300077 // +38134300078 ПИБ 109443739 // МБ 21183393
ИНВЕСТИТОР	ЛОКАЦИЈА ОБЈЕКТА
DELTA PARK PROPERTIES D.O.O. ПИБ 106611783 МБ 20644354 Владимира Поповића бр. 6 Нови Београд	К.П.10470/8 К.О. КРАГУЈЕВАЦ 4
НАЗИВ ПРОЈЕКТА	
СТАМБЕНО-ПОСЛОВНИ КОМПЛЕКС СА ПОДЗЕМНОМ ГАРАЖОМ И СПОРТСКИМ ЦЕНТРОМ	
НАЗИВ ЦРТЕЖА	
ОСНОВА ПОДЗЕМНЕ ГАРАЖЕ	
ОДГОВОРНИ ПРОЈЕКТАНТ И БР. ЛИЦЕНЦЕ	ПЕЧАТ И ПОТПИС ОДГОВОРНОГ ПРОЈЕКТАНТА
ПЕТАР СИМОВИЋ, д.и.а. 300 Е384 07	
АУТОРИ ПРОЈЕКТА И ПРОЈЕКТАНТИ	
ПЕТАР СИМОВИЋ, д.и.а. 300 Е384 07 МАРИЈА СИМОВИЋ, м.и.а. 300 О349 15	
САРАДНИЦИ НА ПРОЈЕКТУ	
ЛАЗАР НИКОЛИЋ, м.и.а. НИКОЛА СИМОВИЋ, д.и.а. БОГДАН ЈОВАНОВИЋ, м.и.а. МИЛОШ ТАНАСИЈЕВИЋ, д.и.а. ЈОВАНА МИЛАДИНОВИЋ, м.и.а. АНЂЕЛА РАНЧИЋ ЂИРОВИЋ, д.и.а	


МЕНТАЦИЈЕ	НАЗИВ ДЕЛА ПРОЈЕКТА	
ШЕЊЕ	АРХИТЕКТУРА	
ТА	ШИФРА ЦРТЕЖА	
1	A13.22.IDR-1-05	
ДАТУМ	РАЗМЕРА	БР. ЦРТЕЖА
ЈУН, 2024.	1:200	05
користити само писане димензије кој документа из уговора мора бити пријављено одговорном ије у њему су заштићене ауторским правом и власништво су		





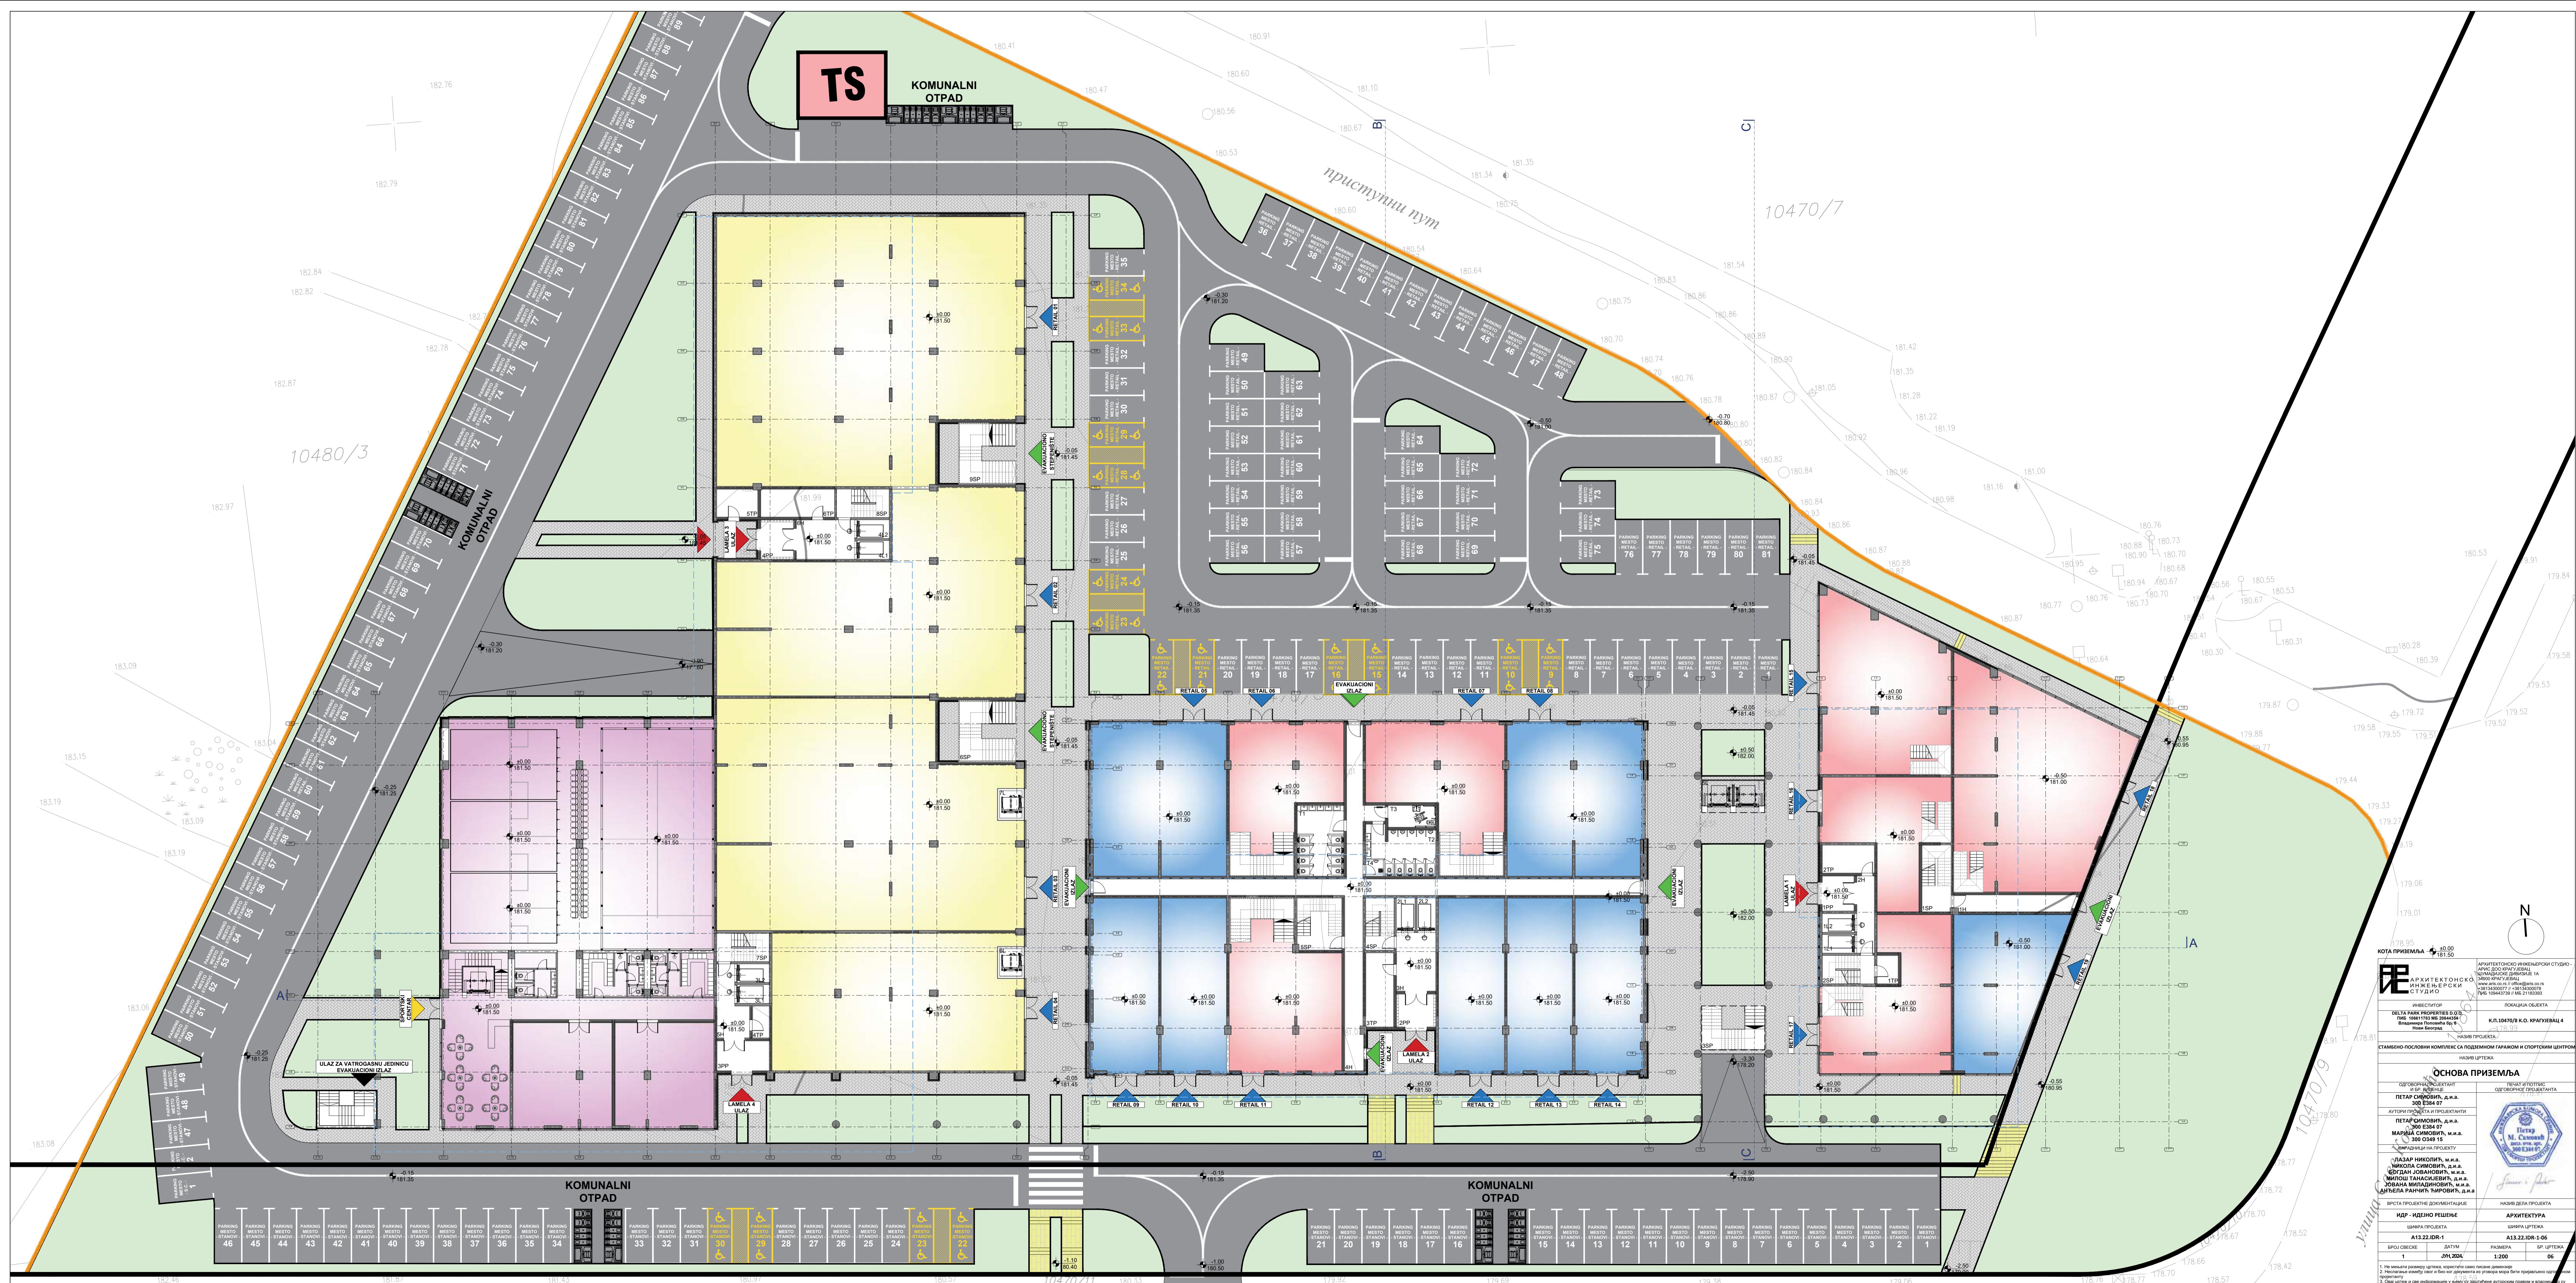

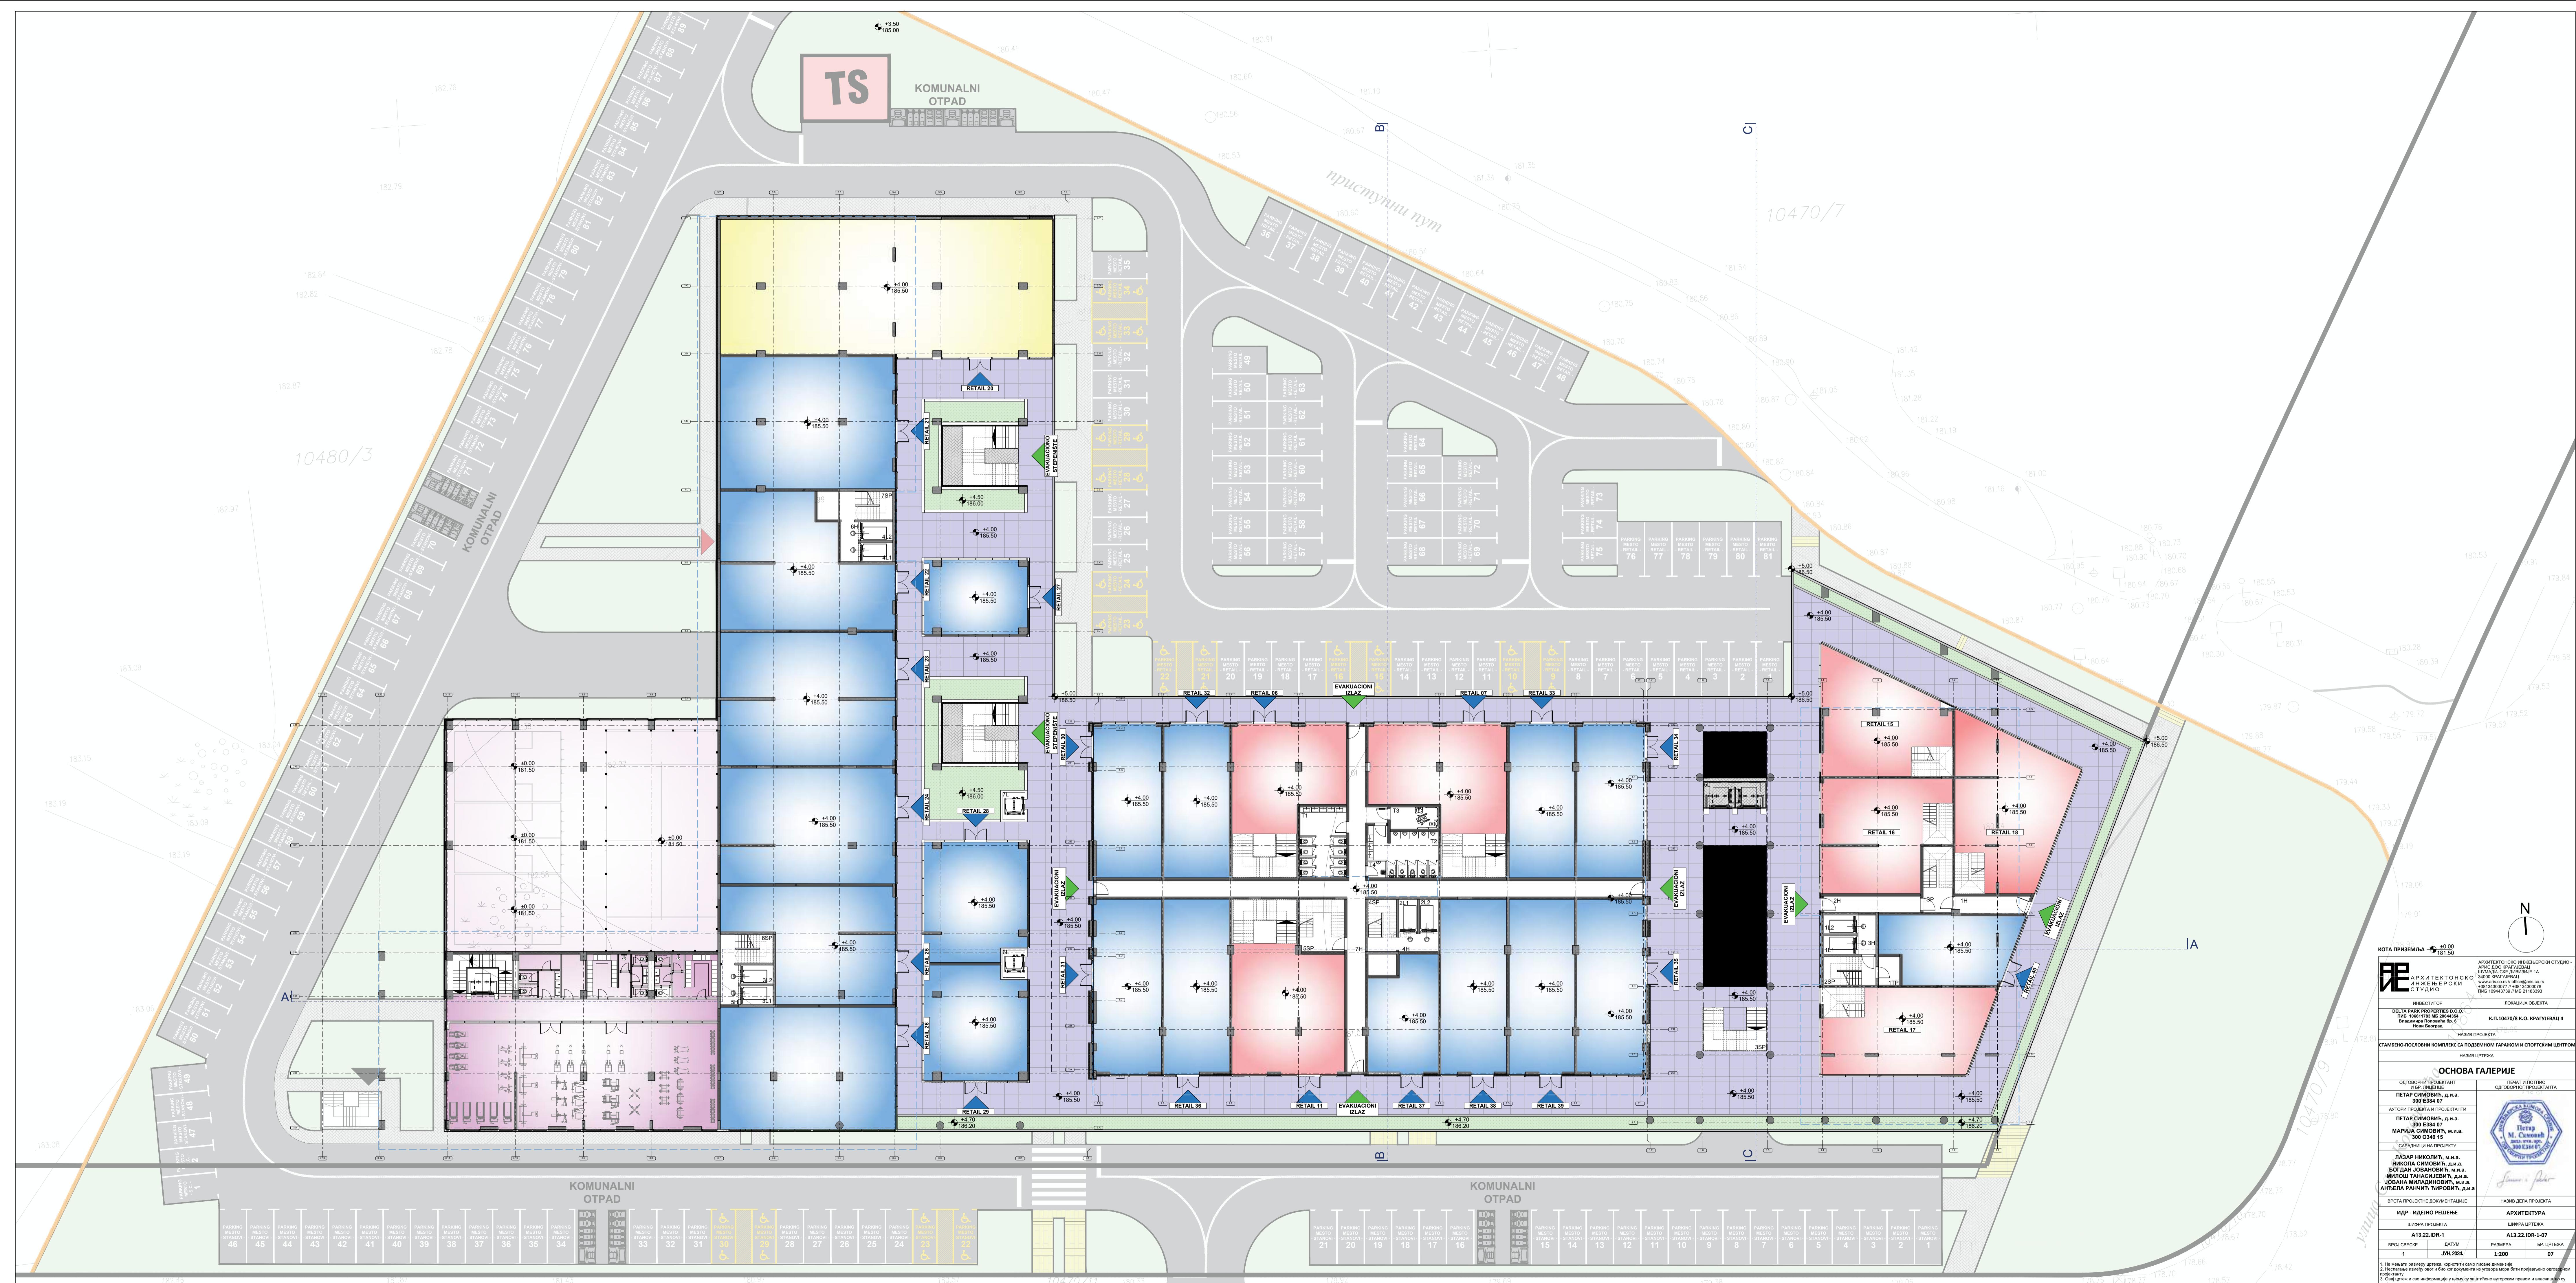





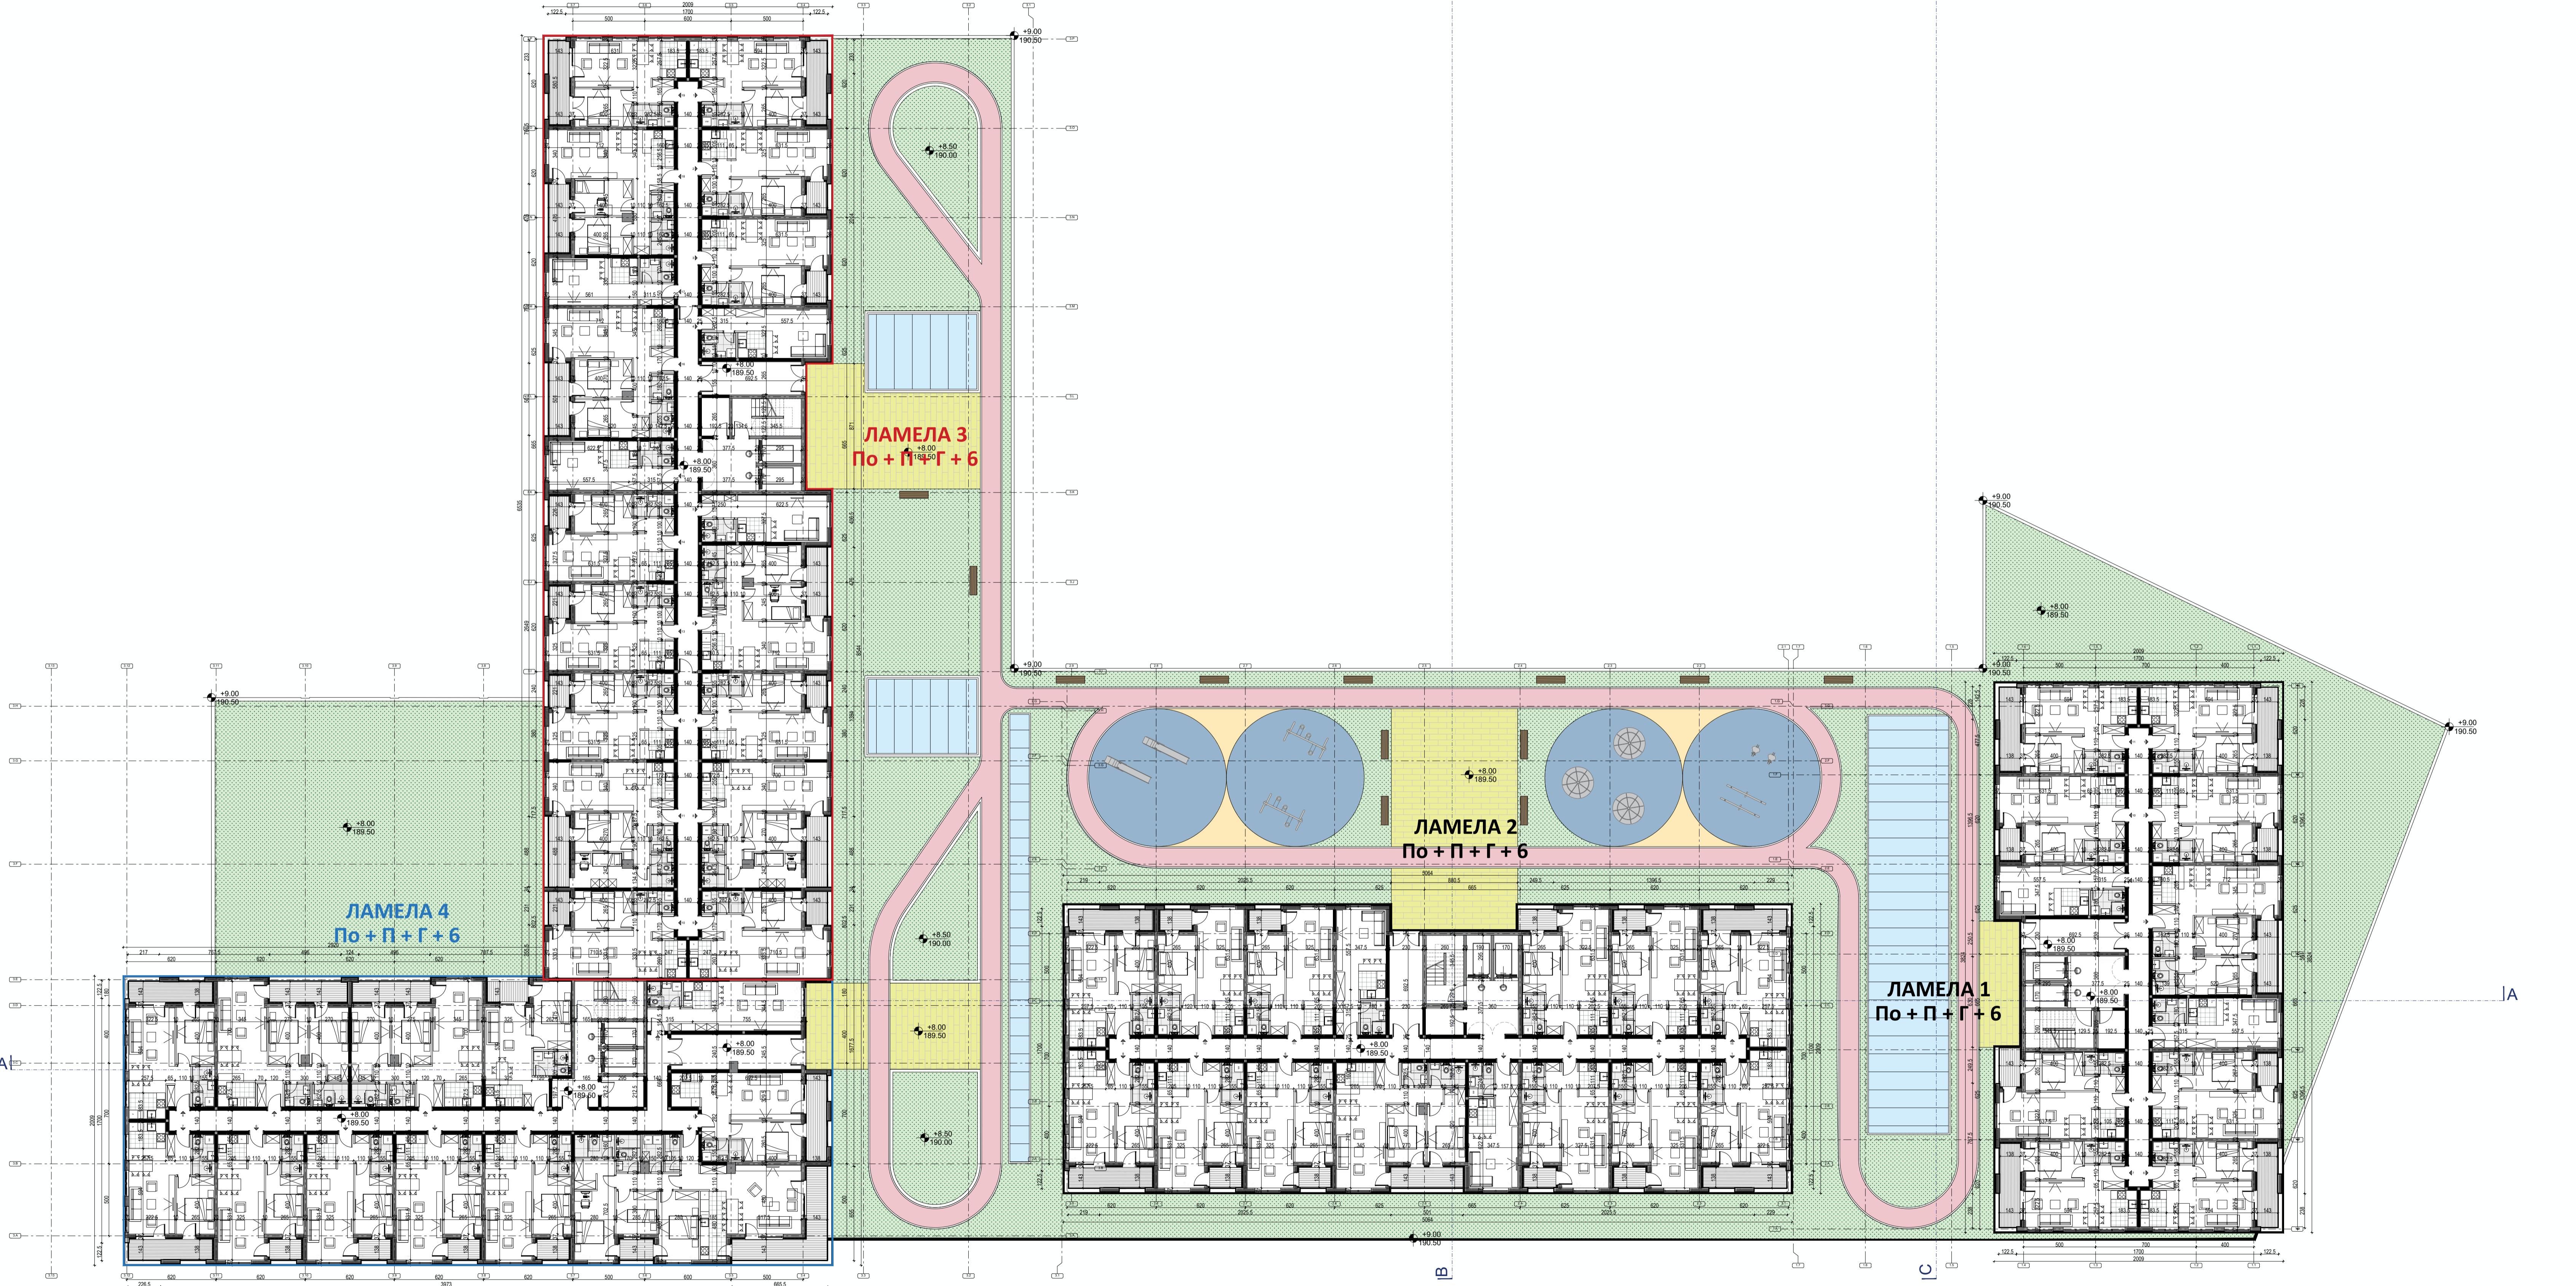



КОТА ПРИЗЕМЉА ±0.00 181.50	
АРХИТЕКТОНСКО ИНЖЕНЕРСКИ СТУДИО	АРХИТЕКТОНСКО ИНЖЕНЕРСКИ СТУДИО - АРИС ДОО КРАГУЈЕВАЦ ШУМАДИЈСКЕ ДИВИЗИЈЕ 1А 34000 КРАГУЈЕВАЦ www.aris.co.rs // office@aris.co.rs +38134300078 // +38134300078 ПИБ 109443739 // МБ 21183393
ИНВЕСТИТОР	ЛОКАЦИЈА ОБЈЕКТА
DELTA PARK PROPERTIES D.O.O. ПИБ 106611783 МБ 20644354 Владимира Поповића бр. 6 Нови Београд	К.П.10470/8 К.О. КРАГУЈЕВАЦ 4
НАЗИВ ПРОЈЕКТА СТАМБЕНО-ПОСЛОВНИ КОМПЛЕКС СА ПОДЗЕМНОМ ГАРАЖОМ И СПОРТСКИМ ЦЕНТРОМ	
НАЗИВ ЦРТЕЖА	
ОСНОВА И СПРАТА	
ОДГОВОРНИ ПРОЈЕКТАНТ И БР. ЛИЦЕНЦЕ	ПЕЧАТ И ПОТПИС ОДГОВОРНОГ ПРОЈЕКТАНТА
ПЕТАР СИМОВИЋ, д.и.а. 300 Е384 07	
АУТОРИ ПРОЈЕКТА И ПРОЈЕКТАНТИ	
ПЕТАР СИМОВИЋ, д.и.а. 300 Е384 07	
МАРИЈА СИМОВИЋ, м.и.а. 300 О349 15	
САРАДНИЦИ НА ПРОЈЕКТУ	
ЛАЗАР НИКОЛИЋ, м.и.а. НИКОЛА СИМОВИЋ, д.и.а. БОГДАН ЈОВАНОВИЋ, м.и.а. МИЛОС ТАНАСИЈЕВИЋ, д.и.а. ЈОВАНА МИЛАДИНОВИЋ, м.и.а. АНЂЕЛА РАНЧИЋ ЂИРОВИЋ, д.и.а	
ВРСТА ПРОЈЕКТНЕ ДОКУМЕНТАЦИЈЕ	НАЗИВ ДЕЛА ПРОЈЕКТА

КТУРА
РТЕЖА
ОР-1-08
БР. ЦРТЕЖА
08

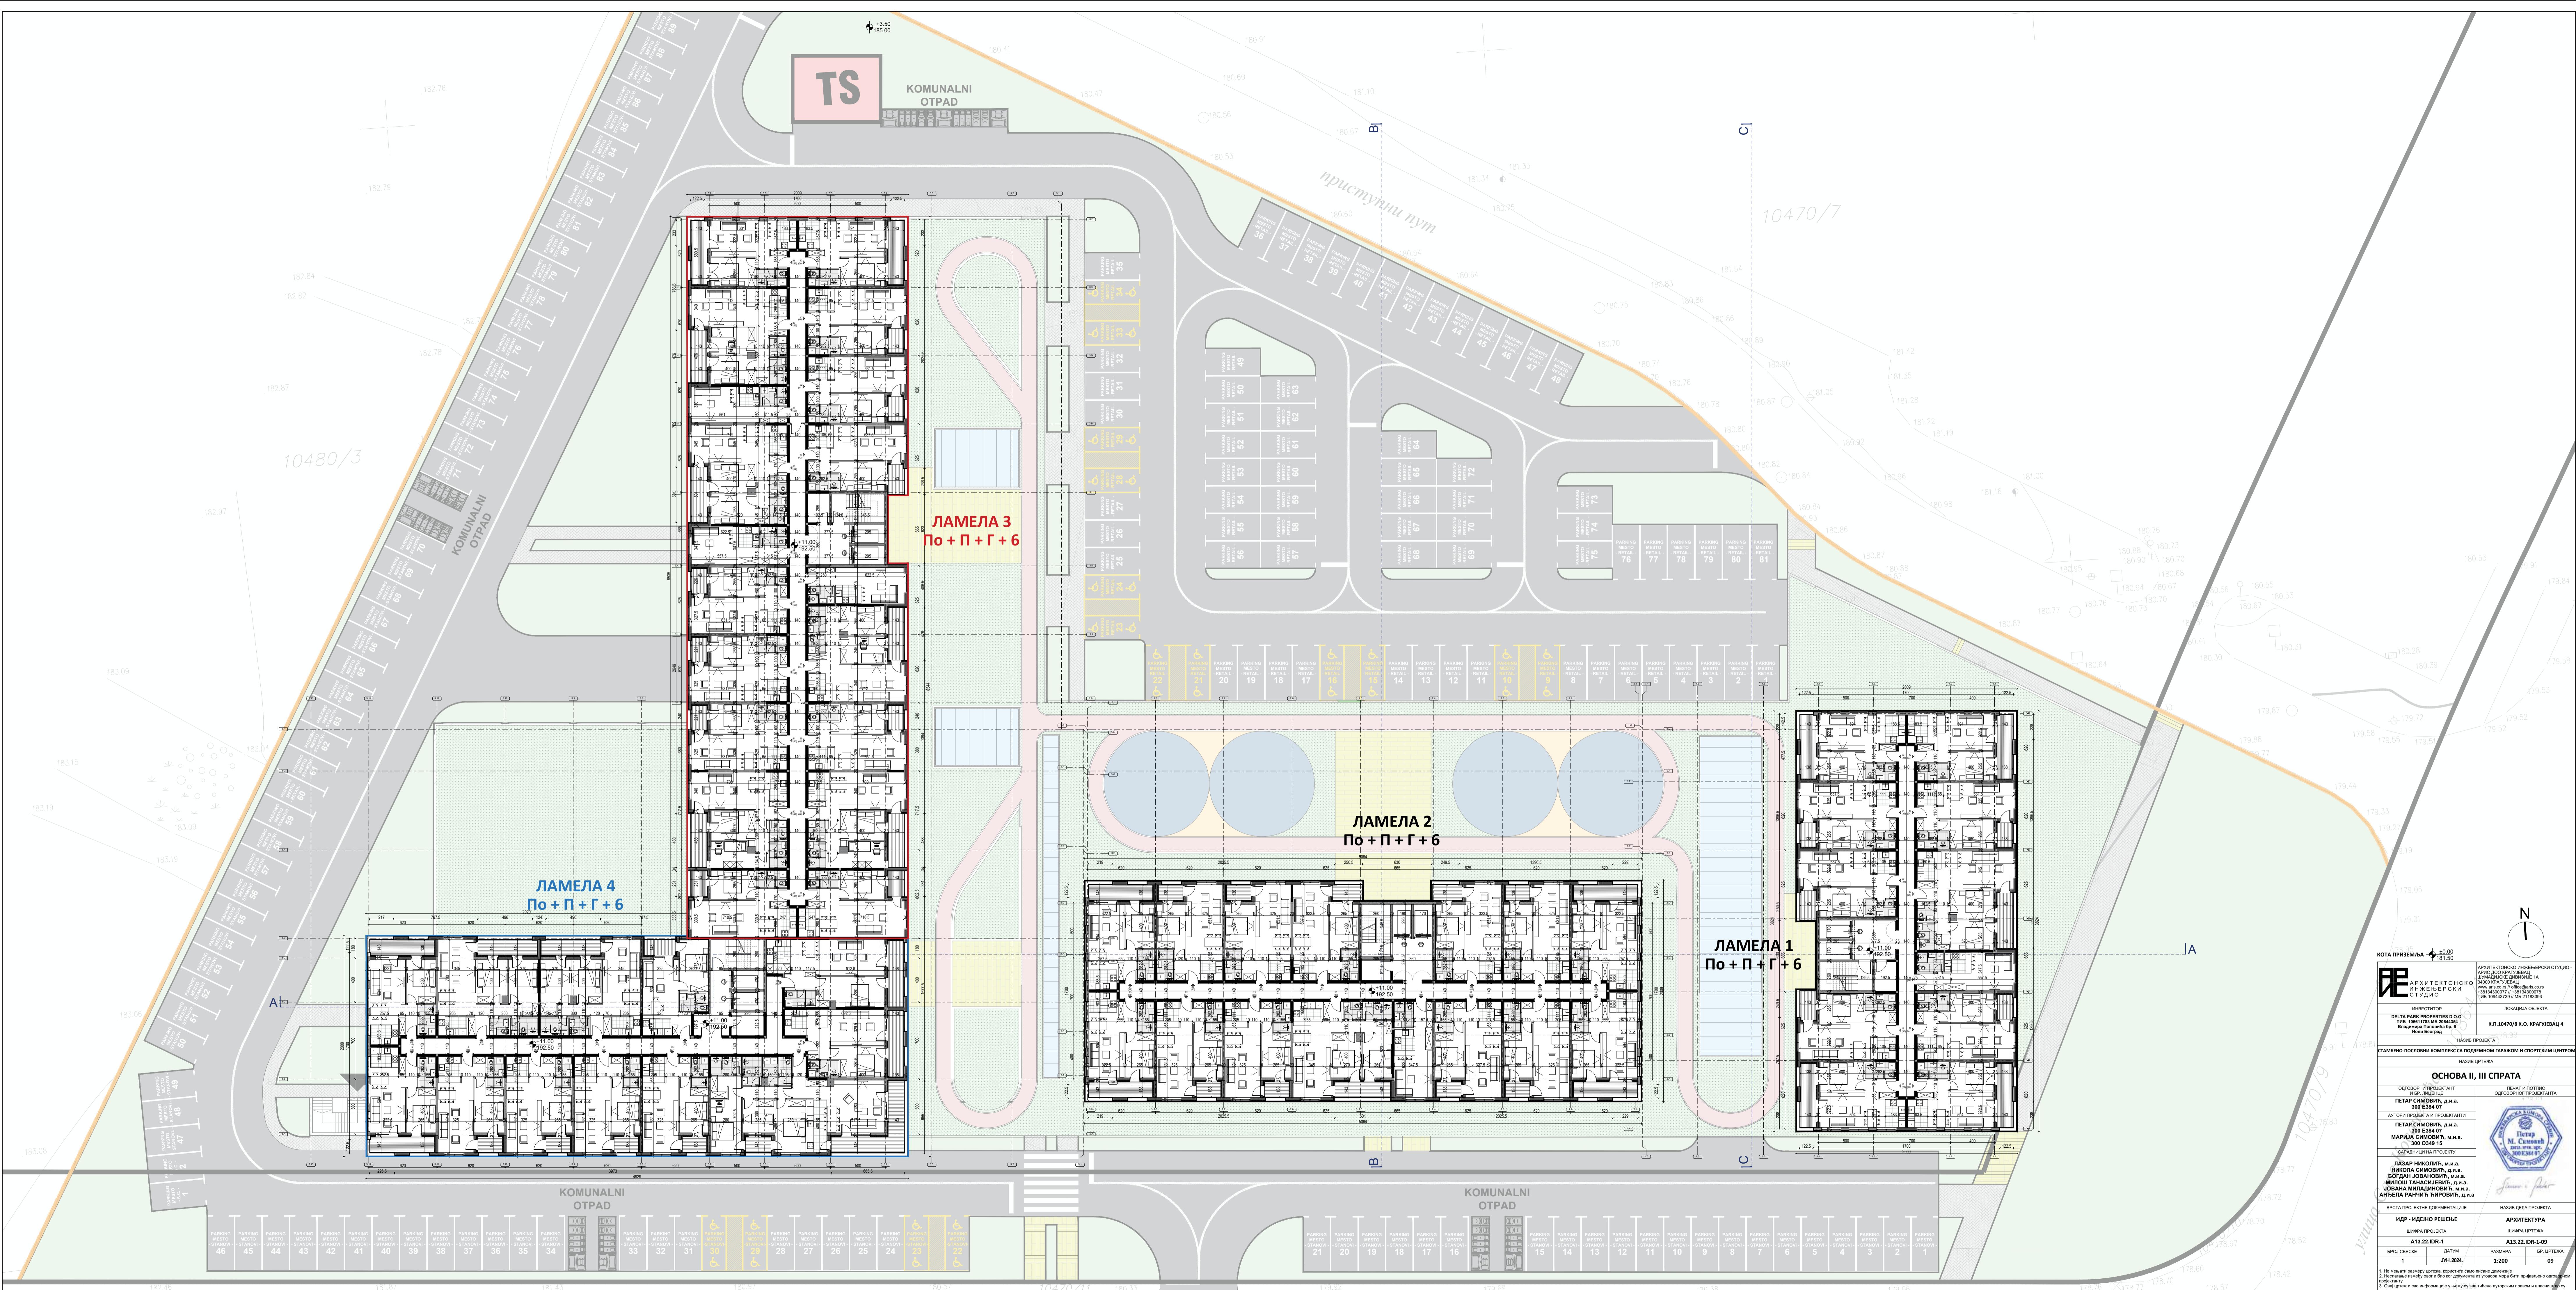

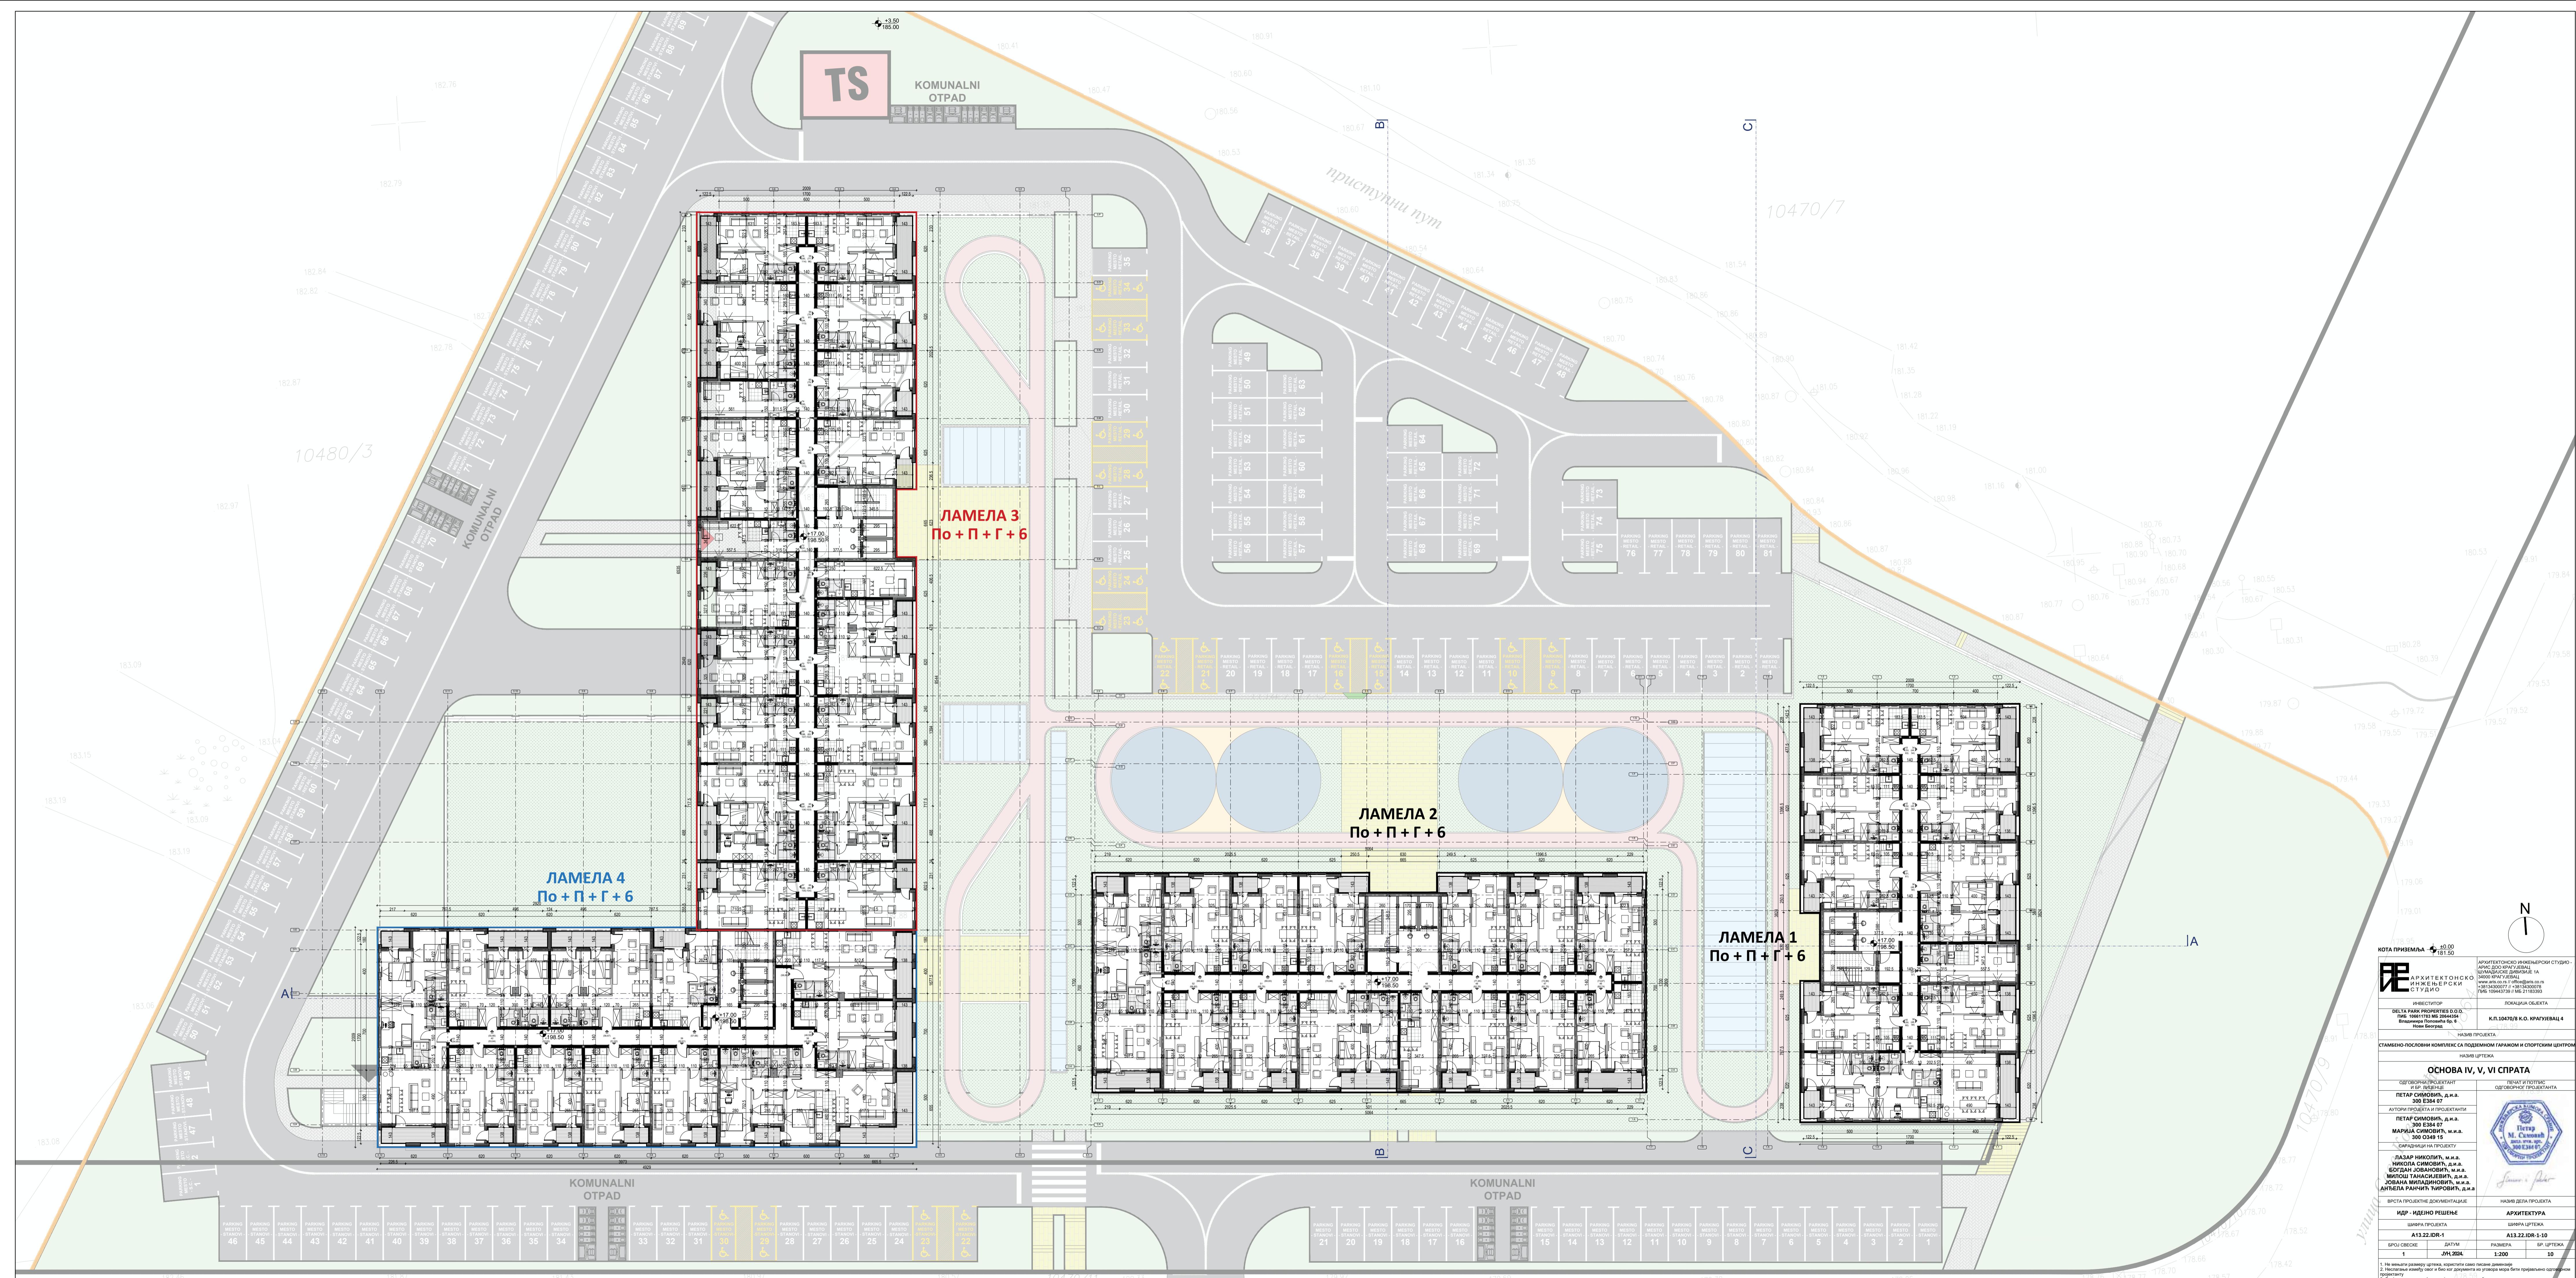

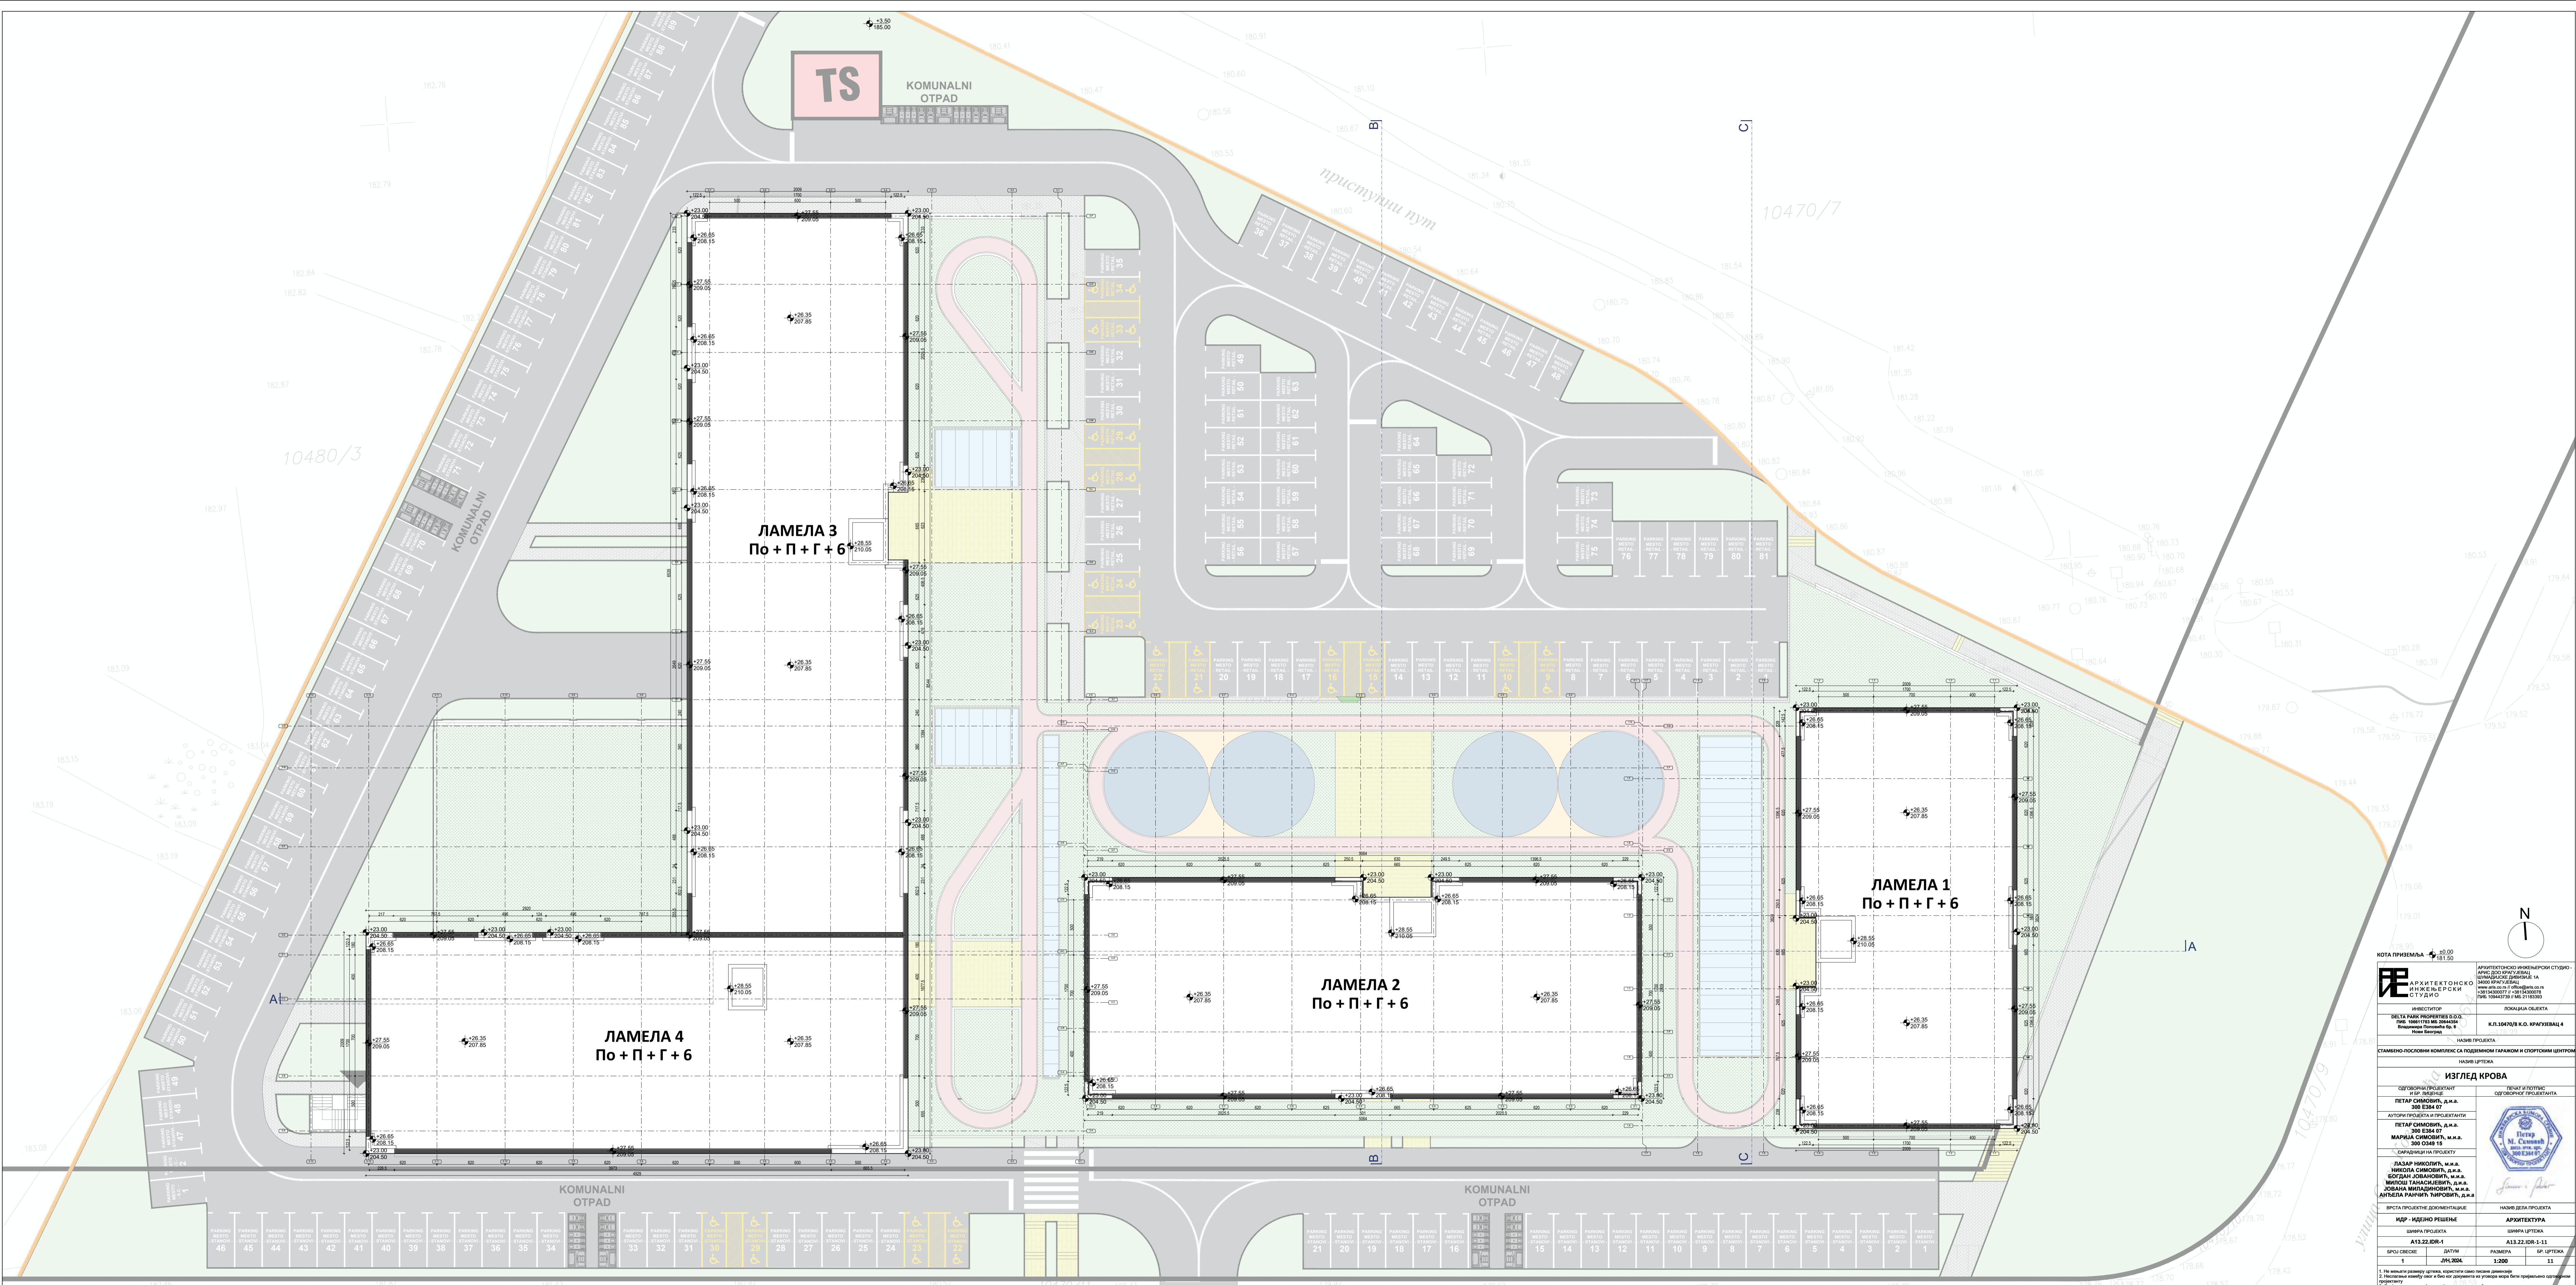

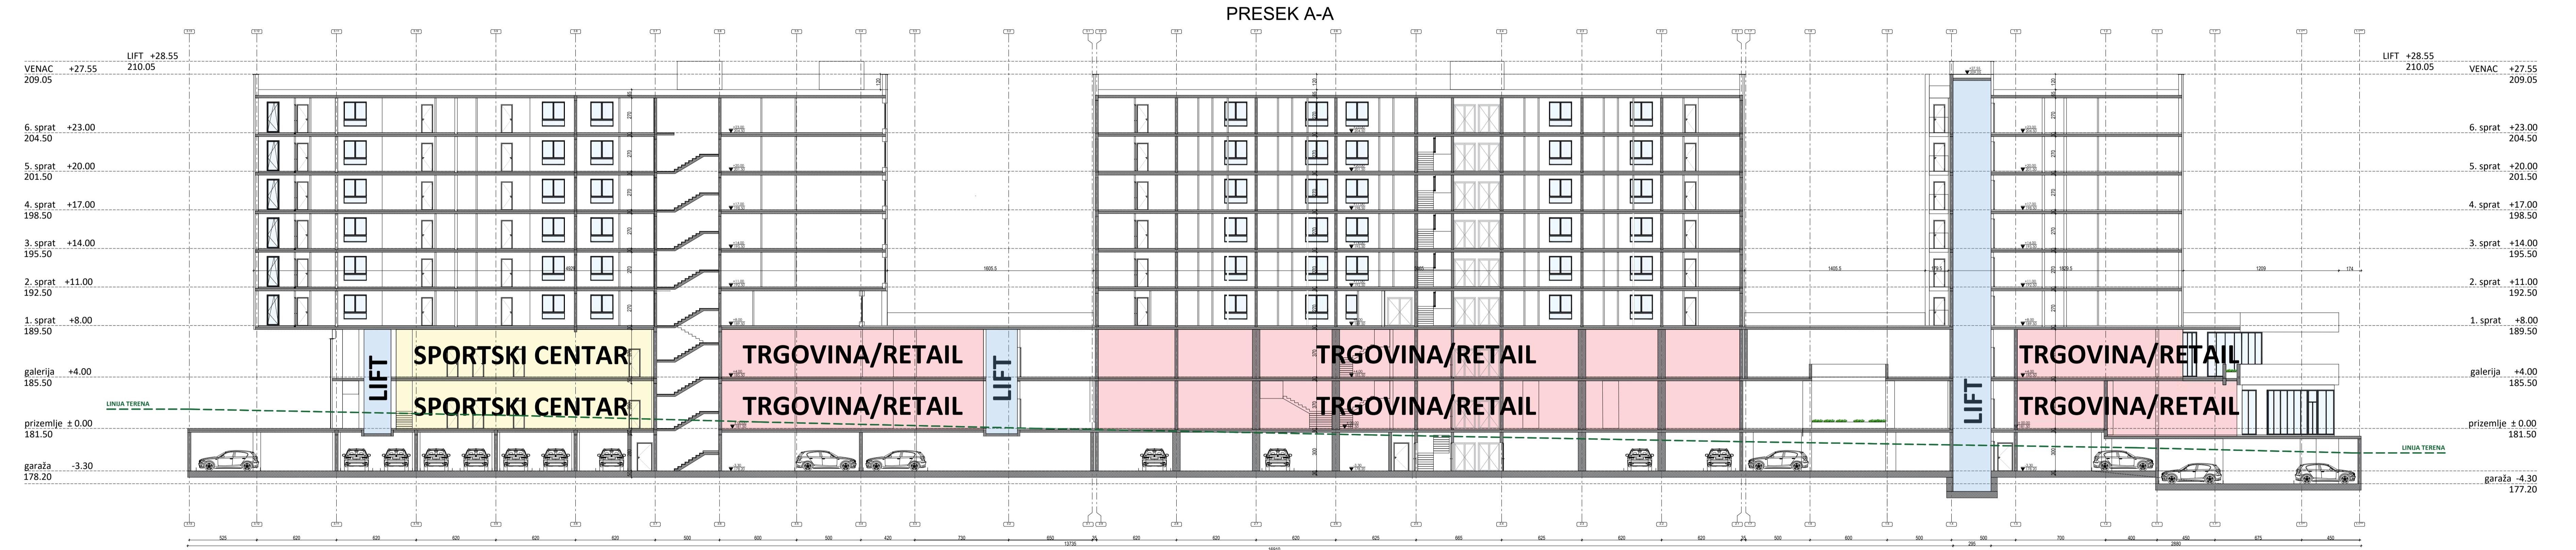

АРХИТЕКТОНСКО-ИНЖЕНЕРСКИ СТУДИО

ИНВЕСТИТОР
Нови Београд

ЛОКАЦИЈА ОБјЕКТА
К.П.10470/9 К.Д. КРАГУЈЕВАЦ 4

НАЗИВ ПРОЈЕКТА

НАЗИВ ЦРТЕЖА
ПРЕСЕК А-А


ОДГОВОРНИ ПРОЕКЦИЈАР
А.Б. ЛИЧИЋ
ПЕТАР СИМОИЋ, д.к.н.
300 ЕЗБ 07

ОДГОВОРНИ ПРОЕКЦИЈАР
ПЕТАР СИМОИЋ, д.к.н.
БОГДАН ЈОВАНОВИЋ, м.д.а.
МАРИЈА СИМОИЋ, м.и.д.
САРАДНИЧАР ПРОЈЕКТУ

ВРСТА ПРОЈЕКТНЕ ДОКУМЕНТАЦИЈЕ
АРХИТЕКТУРА
ШИРНА ПРОЈЕКЦИЈА
ШИРНА ЦРТЕЖКА
A13.22.IDR-1
A13.22.IDR-1
БРОЈ СВЕСКЕ
1
ДАТУМ
ЈН.2024
РАЗМЕРА
БР. ЦРТЕЖА
1:200
12

1. Не мењати размјеру цртежа, користити само писане помене
3. Овај цртеж је информација коју су заштићене авторским правима и власништвом су
издавача

PRESEK B-B

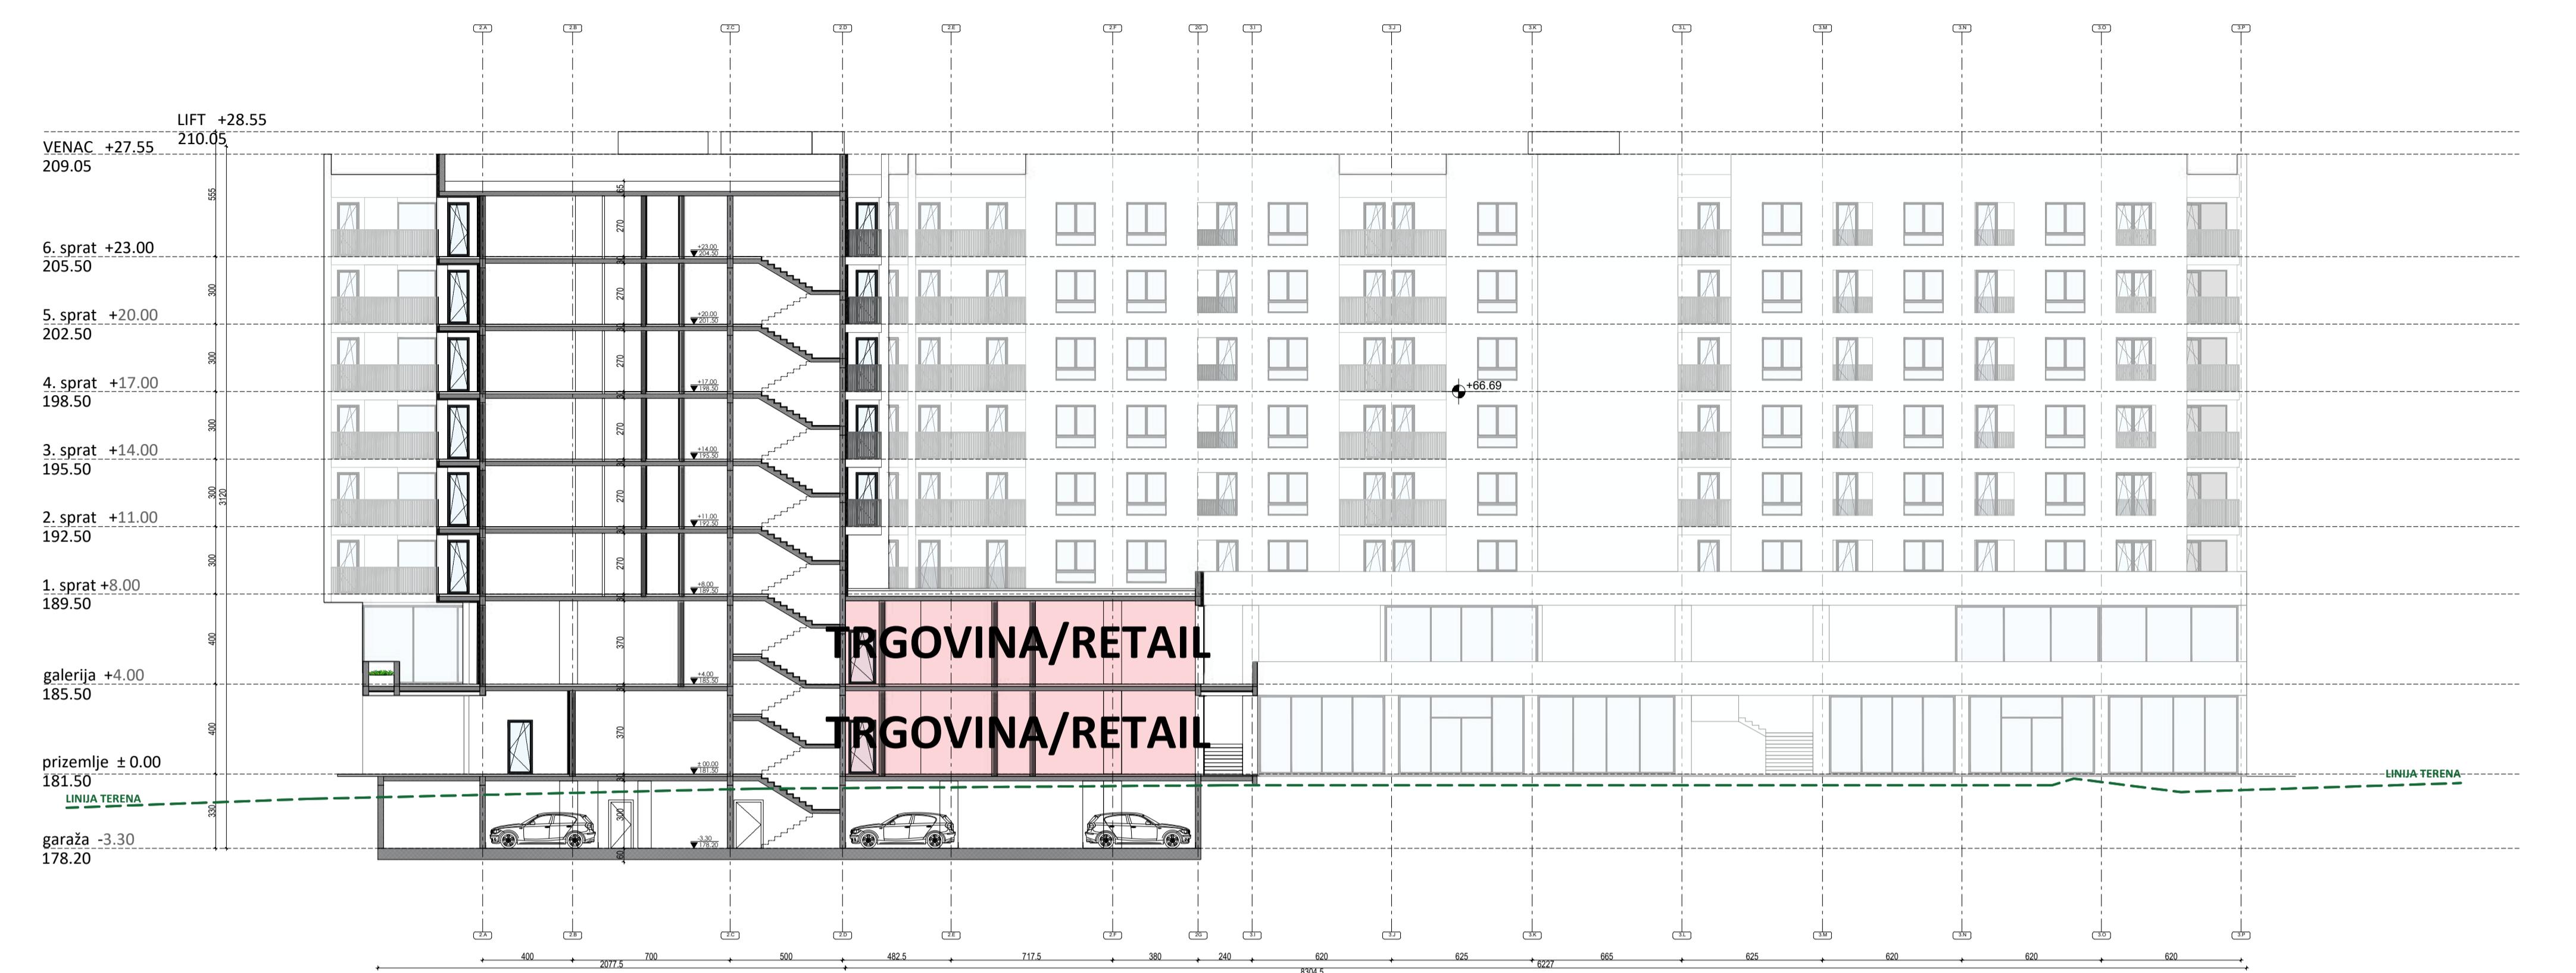

	АРХИТЕКТОНСКО ИНЖЕЊЕРСКИ СТУДИО - АРИС ДОО КРАГУЈЕВАЦ ШУМАДИЈСКЕ ДИВИЗИЈЕ 1А 34000 КРАГУЈЕВАЦ www.aris.co.rs // office@aris.co.rs +38134300077 // +38134300078 ПИБ 10943739 // МВ 21183393
ИНВЕСТИТОР	ЛОКАЦИЈА ОБЈЕКТА
ARK PROPERTIES D.O.O. 6611783 МБ 20644354 мира Поповића бр. 6 Нови Београд	К.П.10470/8 К.О. КРАГУЈЕВАЦ 4
НАЗИВ ПРОЈЕКТА	
СЛОВНИ КОМПЛЕКС СА ПОДЗЕМНОМ ГАРАЖОМ И СПОРТСКИМ ЦЕНТРОМ	
НАЗИВ ЦРТЕЖА	
ПРЕСЕК В-В / ПРЕСЕК С-С	
ВОРНИ ПРОЈЕКТАНТ БР. ЛИЦЕНЦЕ	ПЕЧАТ И ПОТПИС ОДГОВОРНОГ ПРОЈЕКТАНТА
СИМОВИЋ, д.и.а. 300 Е384 07	
ОЈЕКТА И ПРОЈЕКТАНТИ	
СИМОВИЋ, д.и.а. 300 Е384 07	
СИМОВИЋ, м.и.а. 300 О349 15	
НИЦИ НА ПРОЈЕКТУ	
НИКОЛИЋ, м.и.а. СИМОВИЋ, д.и.а. ЈОВАНОВИЋ, м.и.а. АНАСИЈЕВИЋ, д.и.а. ИЛАДИНОВИЋ, м.и.а. ЧИЧИЋ ЂИРОВИЋ, д.и.а	

ЈЕКТНЕ ДОКУМЕНТАЦИЈЕ	НАЗИВ ДЕЛА ПРОЈЕКТА
ИДЕЈНО РЕШЕЊЕ	АРХИТЕКТУРА
ШИФРА ПРОЈЕКТА	ШИФРА ЦРТЕЖА
A13.22.IDR-1	A13.22.IDR-1-13
ДАТУМ	РАЗМЕРА
ЈУН, 2024.	БР. ЦРТЕЖА 1:200 13
Замеру цртежа, користити само писане димензије и међу овог и био ког документа из уговора мора бити пријављено одговорном све информације у њему су заштићене ауторским правом и власништво су	

IZGLED ZAPADNE FASADE



IZGLED SEVERNE FASADE



НАЧИН ПРОЕКТА
СТАМБЕНО-ПОСЛОВНИ КОМПЛЕКС СА ПОДЗЕЛЕНОМ ГАРАЖОМ И СПОРТСКИМ ЦЕНТРОМ
НАЧИН ЦРТЕЖА
ИЗГЛЕДИ ЗАПАДНЕ И СЕВЕРНЕ ФАСАДЕ
ОДГОВОРНИ ПРОЕКЦИЈАР - А.Б. ЛИЧИЋ
ПЕТАР СИМОИЋ, д.и.а.
300 ЕЗА 07
АУТОРИ ПРОЕКТА И ПРОЕКЦИЈИ
ПЕТАР СИМОИЋ, д.и.а.
МАРЛА СИМОИЋ, м.и.а.
300 ОЗА 15
САРАДНИЧАРСКА ПРОЈЕКЦИЈА
ЈОВАНА МИЛДИНОВИЋ, м.и.а.
АНДРЕЈ РАНИЋ ПИРОВИЋ, д.и.а.
ВРСТА ПРОЈЕКТНЕ ДОКУМЕНТАЦИЈЕ
ИДР - ИДЕНТО РЕШЕЊЕ
АРХИТЕКТУРА
ШАРФА ПРОЈЕКТА
A13.22.IDR-1
A13.22.IDR-14
БРОЈ СВЕСКЕ
ДАТУМ
РАЗМЕР
БР. ЦРТЕЖА
1
ЈЛН.2024
1:200
14


IZGLED ISTOČNE FASADE



IZGLED JUŽNE FASADE



АРХИТЕКТОНСКО-ИНЖЕНЕРСКИ ПРОЈЕКТ
ИНЕСТОР
Нови Београд
Локација објекта
К.П.10470/8 К.Д. КРАГУЕВАЧ 4
Насив пројекта
СТАМБЕНО-ПОДЛОГНИ КОМПЛЕКС СА ПОДЗЕМНОМ ГАРАЖЕМ И СПОРТСКИМ ЦЕНТРОМ
НАЗИВ ЦРТЕЖА
ИЗГЛЕДИ ИСТОЧНЕ И ЈУЖНЕ ФАСАДЕ
ОДГОВОРНИ ПРОЈЕКТАНТ
ПЕТАР СИМОВИЋ, д.а.
300 ЕЗА 07
АУТОР ПРОЈЕКТА И ПРОЈЕКТАНИ
ПЕТАР СИМОВИЋ, д.а.
МАРИЈА СИМОВИЋ, м.а.
САРАДНИЧАР ПРОЈЕКТА
ТАДАС СИМОВИЋ, м.а.
НИКОЛА СИМОВИЋ, м.а.
БОГДАН ЈОВАНОВИЋ, м.а.
МИЛАН ЈАДИЧИЋ, м.а.
ЈОВАНА ЈАДИЧИЋ, м.а.
АНДРЕЈ РАНИЋ ПИРОВИЋ, д.а.
ВРСТЛ ДОКУМЕНТАЦИЈЕ
ИДР - ИДЕНТО РЕШЕЊЕ
АРХИТЕКТУРА
ШАРФА ЦРТЕЖА
A13.22.IDR-1
A13.22.IDR-1-15
БРОЈ СВЕСКЕ
ДАТУМ
РАЗМЕРЈА
БР. ЦРТЕЖА
1
ЈН.2024
1:200
15

1. Не менати размјеру цртка, користити само писане димензије
