PODUŽNI PRESEK/LONGITUDINAL SECTION KM 1+659.90
1:75

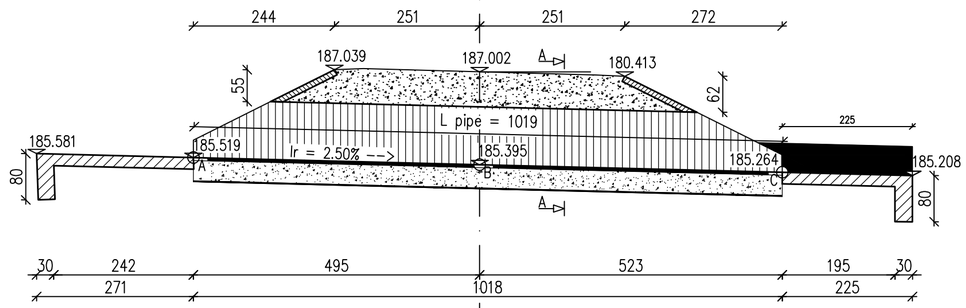

POGLED ODOZGO/TOP VIEW
1:75

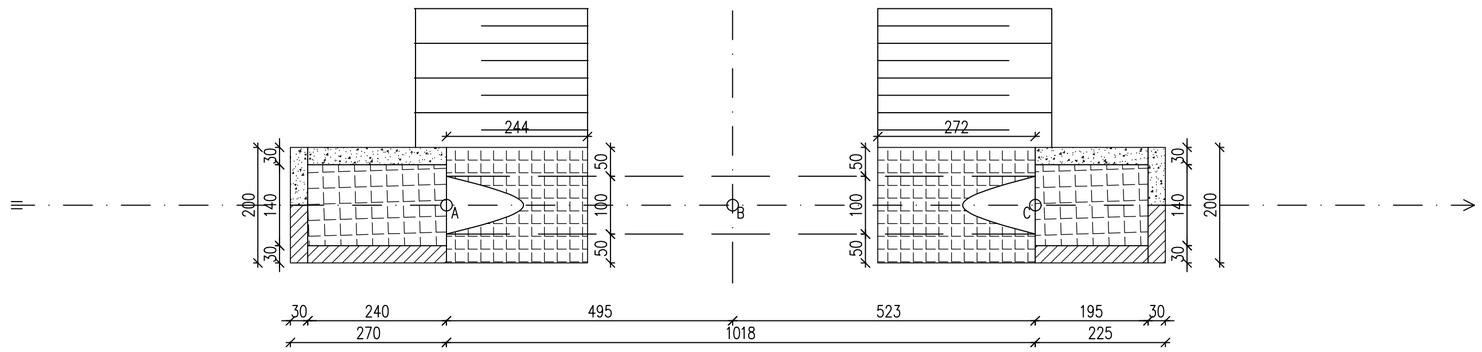

POPREČNI PRESEK A–A/CROSS SECTION A–A
1:50

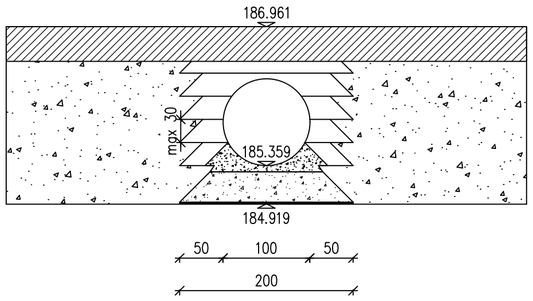

Напомена: Приказане стационаже објеката (пропусти, подвожњаци, мостови и потпорни зидови) су орјентационе, а коначне дужине објеката, дужине распона, број поља, број стубова, начин фундирања као и избор носећег система биће усвојене након истражних радова, који ће бити изведени за потребе израде и даље разраде техничке документације. На основу тога могуће су промене од усвојених вредности које су приказане, али уз услов да се комплетно пројектовано стање у потпуности задржи у парцелама које су утврђене предметним урбанистичким пројектом, као и уз поштовање услова за пројектовање издатих од стране надлежних имаоца јавних овлашћења.

ИНВЕСТИТОР:
Јавно предузеће „Путеви Србије“
Булевар Краља Александра 282, 11050 Београд
тел: +381 11 30 37 433,
факс:+381 11 33 98 443

ПРОЈЕКТАНТ:
"МХМ-пројект" д.о.о.
Јована Поповића 40,
21000 Нови Сад
тел/факс: +381 21 633 78 37

"ДБ Инжењеринг" д.о.о.
Хаџи Ђерина 22,
11000 Београд
тел/факс: +381 11 24 00 995

НАЗИВ ПРОЈЕКТА:
ИДЕЈНО РЕШЕЊЕ ЗА ПОТРЕБЕ ИЗРАДЕ УРБАНИСТИЧКОГ ПРОЈЕКТА ЗА ИЗГРАДЊУ I ФАЗЕ СЕВЕРНЕ ОБИЛАЗНИЦЕ ГРАДА КРАГУЈЕВЦА

ОДГОВОРНИ ПРОЈЕКТАНТ:
Исидора Гавриловић, дипл. грађ. инж.
број лиценце: 310 М 164 13

РАДНИ ТИМ:
Душко Бобера, дипл.грађ.инж.
Предраг Бакић, дипл.грађ.инж.
Горан Милутиновић, маст.инж.грађ.
др Никола Рајић, маст.инж.грађ.
Мирко Војиновић, маст.инж.грађ.
Ивана Тадић, маст.инж.грађ.
Ивана Смилкоска, маст.инж.грађ.

ДИРЕКТОРИ:
Насер Мостафа, дипл. инж. саоб.
Душко Бобера, дипл. грађ. инж.

ВРСТА ТЕХНИЧКЕ ДОКУМЕНТАЦИЈЕ:
Идејно решење

НАЗИВ ЦРТЕЖА:
Диспозиција пропуста на атрском путу 3 на km 1+659.90

БРОЈ ПРОЈЕКТА:	1150/24
РАЗМЕРА:	1:75, 1:50
ДАТУМ:	08/2024
ЦРТЕЖ БРОЈ:	4.5.1.10

PODUŽNI PRESEK/LONGITUDINAL SECTION KM 0+166.55

1:75

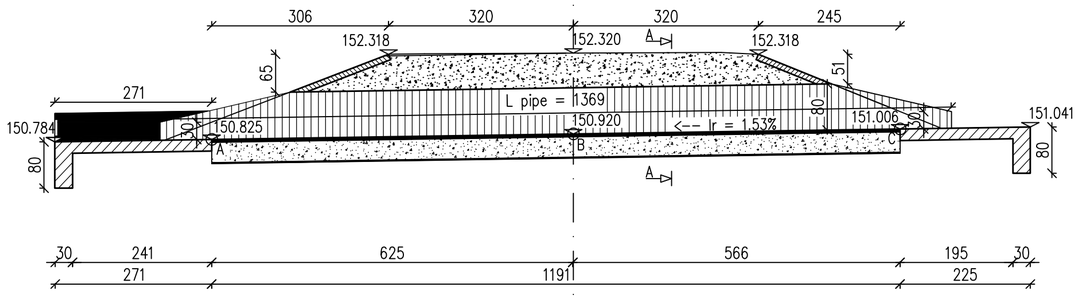

POGLED ODOZGO/TOP VIEW

1:75

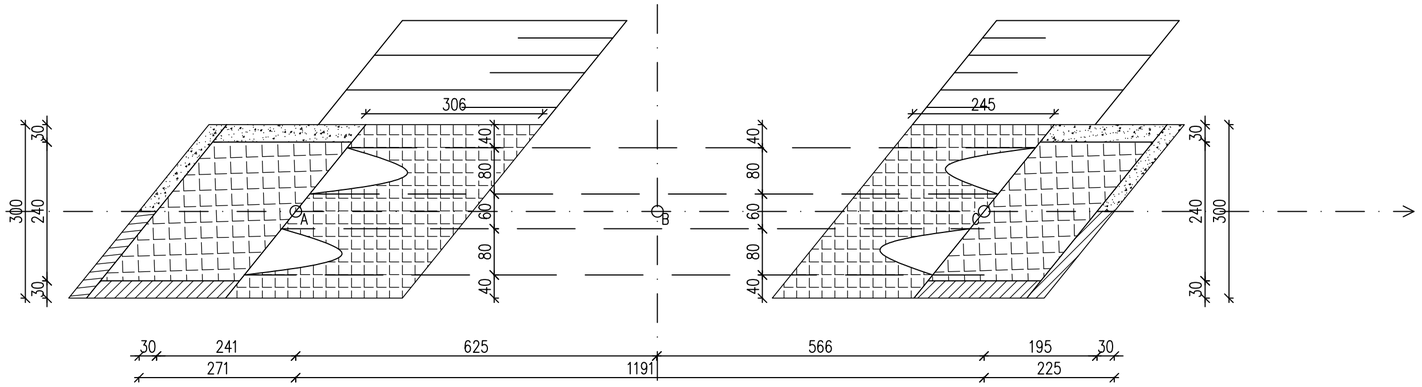

POPREČNI PRESEK A–A/CROSS SECTION A–A

1:50

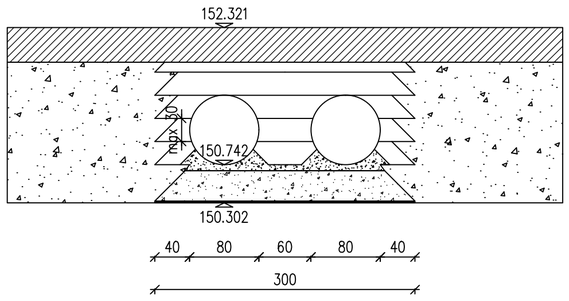

Напомена: Приказане стационаже објеката (пропусти, подвожњаци, мостови и потпорни зидови) су орјентационе, а коначне дужине објеката, дужине распона, број поља, број стубова, начин фундирања као и избор носећег система биће усвојене након истражних радова, који ће бити изведени за потребе израде и даље разраде техничке документације. На основу тога могуће су промене од усвојених вредности које су приказане, али уз услов да се комплетно пројектовано стање у потпуности задржи у парцелама које су утврђене предметним урбанистичким пројектом, као и уз поштовање услова за пројектовање издатих од стране надлежних имаоца јавних овлашћења.

ИНВЕСТИТОР:
Јавно предузеће „Путеви Србије“
Булевар Краља Александра 282, 11050 Београд
тел: +381 11 30 37 433,
факс:+381 11 33 98 443

ПРОЈЕКТАНТ:
"МХМ-пројект" д.о.о.
Јована Поповића 40,
21000 Нови Сад
тел/факс: +381 21 633 78 37

"ДБ Инжењеринг" д.о.о.
Хаџи Тврина 22,
11000 Београд
тел/факс: +381 11 24 00 995

НАЗИВ ПРОЈЕКТА:
ИДЕЈНО РЕШЕЊЕ ЗА ПОТРЕБЕ ИЗРАДЕ УРБАНИСТИЧКОГ ПРОЈЕКТА ЗА ИЗГРАДЊУ I ФАЗЕ СЕВЕРНЕ ОБИЛАЗНИЦЕ ГРАДА КРАГУЈЕВЦА

ОДГОВОРНИ ПРОЈЕКТАНТ:
Исидора Гавриловић, дипл. грађ. инж.
број лиценце: 310 M 164 13

РАДНИ ТИМ:
Душко Бобера, дипл.грађ.инж.
Предраг Бакић, дипл.грађ.инж.
Горан Милутиновић, маст.инж.грађ.
др Никола Рајић, маст.инж.грађ.
Мирко Војиновић, маст.инж.грађ.
Ивана Тадић, маст.инж.грађ.
Ивана Смилкоска, маст.инж.грађ.

ДИРЕКТОРИ:
Насер Мостафа, дипл. инж. саоб.
Душко Бобера, дипл. грађ. инж.

БРОЈ ПРОЈЕКТА: 1150/24

ВРСТА ТЕХНИЧКЕ ДОКУМЕНТАЦИЈЕ: Идејно решење

НАЗИВ ЦРТЕЖА: Диспозиција пропуста на атарском путу 1 на km 0+166.55

РАЗМЕРА: 1:75, 1:50

ДАТУМ: 08/2024

ЦРТЕЖ БРОЈ: 4.5.1.11

PODUŽNI PRESEK/LONGITUDINAL PROFILE KM 4+205,87

1:100

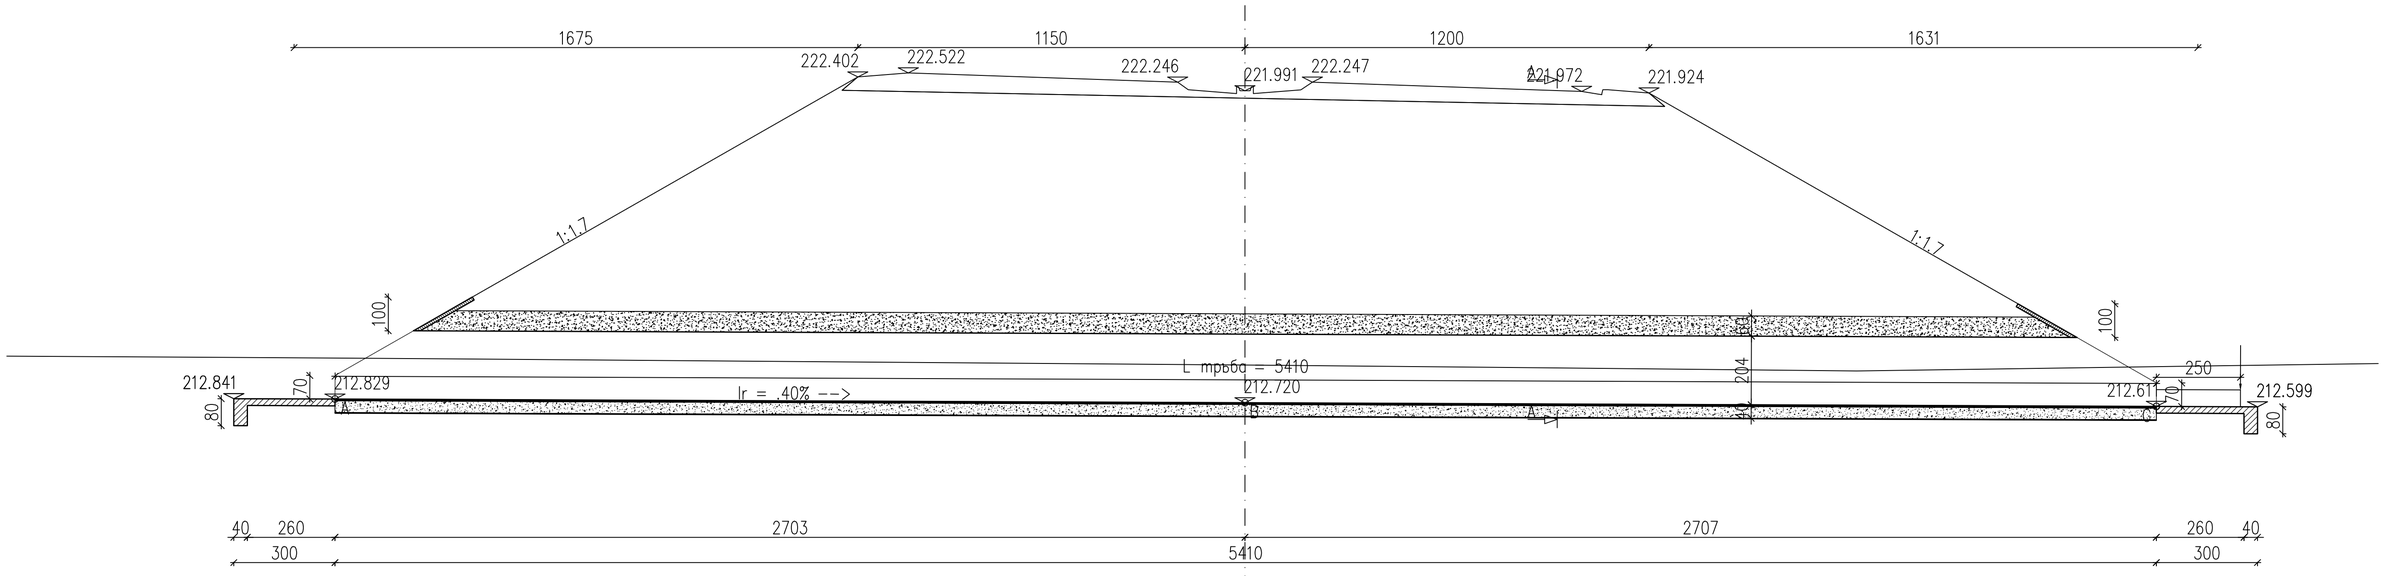

SITUACIONI PLAN/PLAN VIEW

1:100

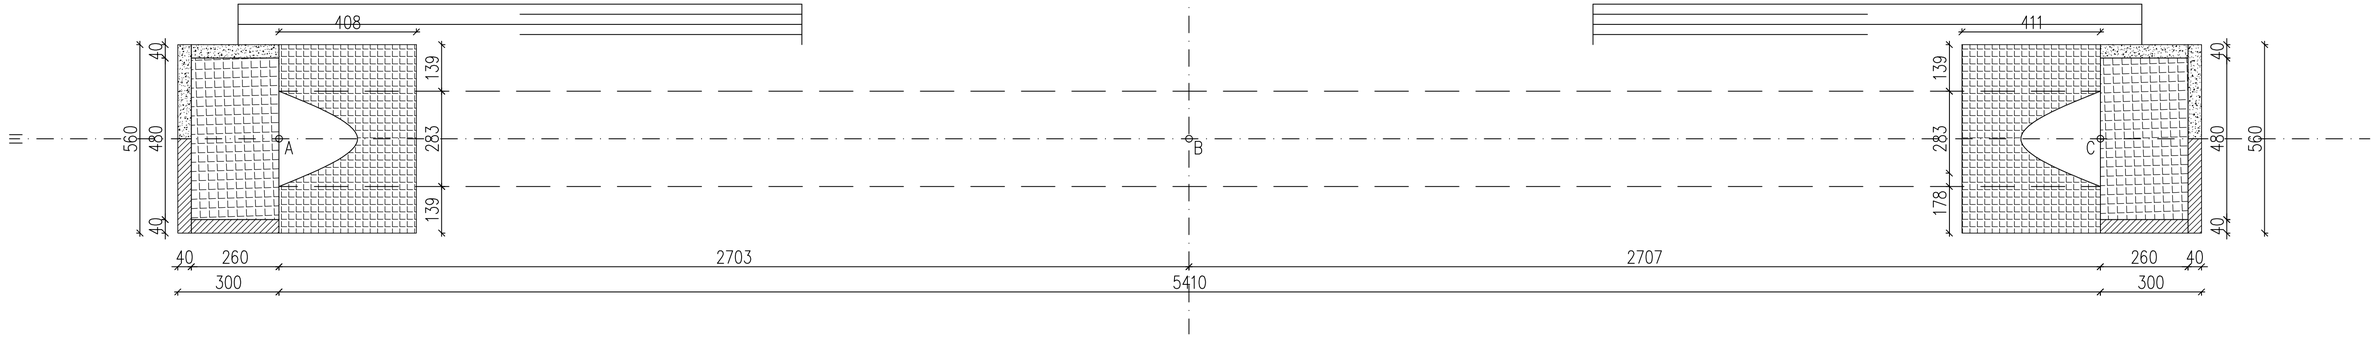

Напомена: Приказане стационаже објеката (пропусти, подвожњаци, мостови и потпорни зидови) су оријентационе, а коначне дужине објеката, дужине распона, број поља, број стубова, начин фундирања као и избор носећег система биће усвојене након истражних радова, који ће бити изведени за потребе израде и даље разраде техничке документације. На основу тога могуће су промене од усвојених вредности које су приказане, али уз услов да се комплетно пројектовано стање у потпуности задржи у парцелама које су утврђене предметним урбанистичким пројектом, као и уз поштовање услова за пројектовање издатих од стране надлежних имаоца јавних овлашћења.

ИНВЕСТИТОР: Јавно предузеће „Путеви Србије“, Булевар Краља Александра 282, 11050 Београд, тел: +381 11 30 37 433, факс:+381 11 33 98 443	НАЗИВ ПРОЈЕКТА: ИДЕЈНО РЕШЕЊЕ ЗА ПОТРЕБЕ ИЗРАДЕ УРБАНИСТИЧКОГ ПРОЈЕКТА ЗА ИЗГРАДЊУ I ФАЗЕ СЕВЕРНЕ ОБИЛАЗНИЦЕ ГРАДА КРАГУЈЕВЦА
ПРОЈЕКТАНТ: „МХМ-пројект“ д.о.о. Јована Поповића 40, 21000 Нови Сад, тел/факс: +381 21 633 78 37; „ДБ Инжењеринг“ д.о.о. Хаџи Тиркина 22, 11000 Београд, тел/факс: +381 11 24 00 995	ОДГОВОРНИ ПРОЈЕКТАНТ: Исидора Гавриловић, дипл. грађ. инж. број лиценце: 310 M 164 13 РАДНИ ТИМ: Душко Бобера, дипл.грађ.инж. Предраг Баић, дипл.грађ.инж. Горан Милутиновић, маст.инж.грађ. др Никола Рајић, маст.инж.грађ. Мирко Војиновић, маст.инж.грађ. Ивана Тадић, маст.инж.грађ. Ивана Смилкоска, маст.инж.грађ. ДИРЕКТОРИ: Насер Мостафа, дипл. инж. саоб. Душко Бобера, дипл. грађ. инж. БРОЈ ПРОЈЕКТА: 1150/24
	ВРСТА ТЕХНИЧКЕ ДОКУМЕНТАЦИЈЕ: Идејно решење НАЗИВ ЦРТЕЖА: Диспозиција пропуста на главној траси брзе саобраћајнице на km 4+205.87 РАЗМЕРА: 1:100, 1:50 ДАТУМ: 08/2024 ЦРТЕЖ БРОЈ: 4.5.1.12.1

POPREČNI PRESEK A–A/CROSS SECTION A–A

1:50

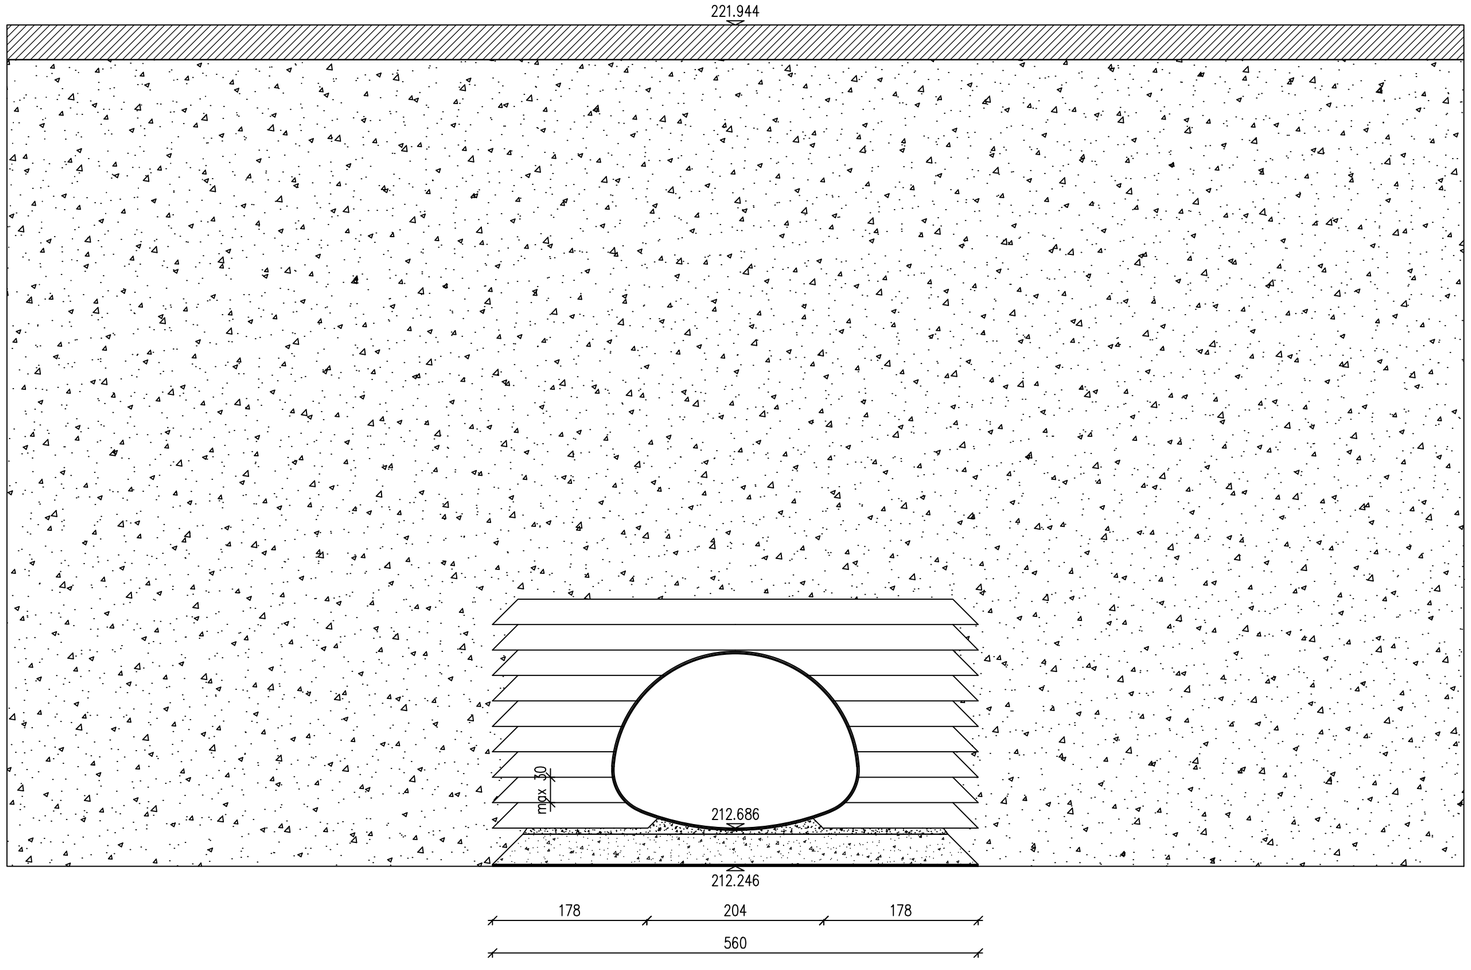

Напомена: Приказане стационаже објеката (пропусти, подвожњаци, мостови и потпорни зидови) су орјентационе, а коначне дужине објеката, дужине распона, број поља, број стубова, начин фундирања као и избор носећег система биће усвојене након истражних радова, који ће бити изведени за потребе израде и даље разраде техничке документације. На основу тога могуће су промене од усвојених вредности које су приказане, али уз услов да се комплетно пројектовано стање у потпуности задржи у парцелама које су утврђене предметним урбанистичким пројектом, као и уз поштовање услова за пројектовање издатих од стране надлежних имаоца јавних овлашћења.

ИНВЕСТИТОР:

Јавно предузеће „Путеви Србије“
Булевар Краља Александра 282,
11050 Београд
тел: +381 11 30 37 433,
факс:+381 11 33 98 443

ПРОЈЕКТАНТ:

"МХМ-пројект" д.о.о.
Јована Поповића 40,
21000 Нови Сад
тел/факс: +381 21 633 78 37

"ДБ Инжењеринг" д.о.о.
Хаџи Зукина 22,
11000 Београд
тел/факс: +381 11 24 00 995

НАЗИВ ПРОЈЕКТА:
ИДЕЈНО РЕШЕЊЕ ЗА ПОТРЕБЕ ИЗРАДЕ УРБАНИСТИЧКОГ ПРОЈЕКТА ЗА ИЗГРАДЊУ I ФАЗЕ СЕВЕРНЕ ОБИЛАЗНИЦЕ ГРАДА КРАГУЈЕВЦА

ОДГОВОРНИ ПРОЈЕКТАНТ:
Исидора Гавриловић, дипл. грађ. инж.
број лиценце: 310 М 164 13

РАДНИ ТИМ:
Душко Бобера, дипл.грађ.инж.
Предраг Бакић, дипл.грађ.инж.
Горан Милутиновић, маст.инж.грађ.
др Никола Рајић, маст.инж.грађ.
Мирко Војиновић, маст.инж.грађ.
Ивана Тадић, маст.инж.грађ.
Ивана Смилкоска, маст.инж.грађ.

ДИРЕКТОРИ:
Насер Мостафа, дипл. инж. саоб.
Душко Бобера, дипл. грађ. инж.

БРОЈ ПРОЈЕКТА: 1150/24

ВРСТА ТЕХНИЧКЕ ДОКУМЕНТАЦИЈЕ:
Идејно решење

НАЗИВ ЦРТЕЖА:
Диспозиција пропуста на главној траси брзе саобраћајнице на km 4+205.87

РАЗМЕРА: 1:100, 1:50

ДАТУМ: 08/2024

ЦРТЕЖ БРОЈ: 4.5.1.12.2

PODUŽNI PROFIL/LONGITUDINAL PROFILE KM R1 0+190

1:75

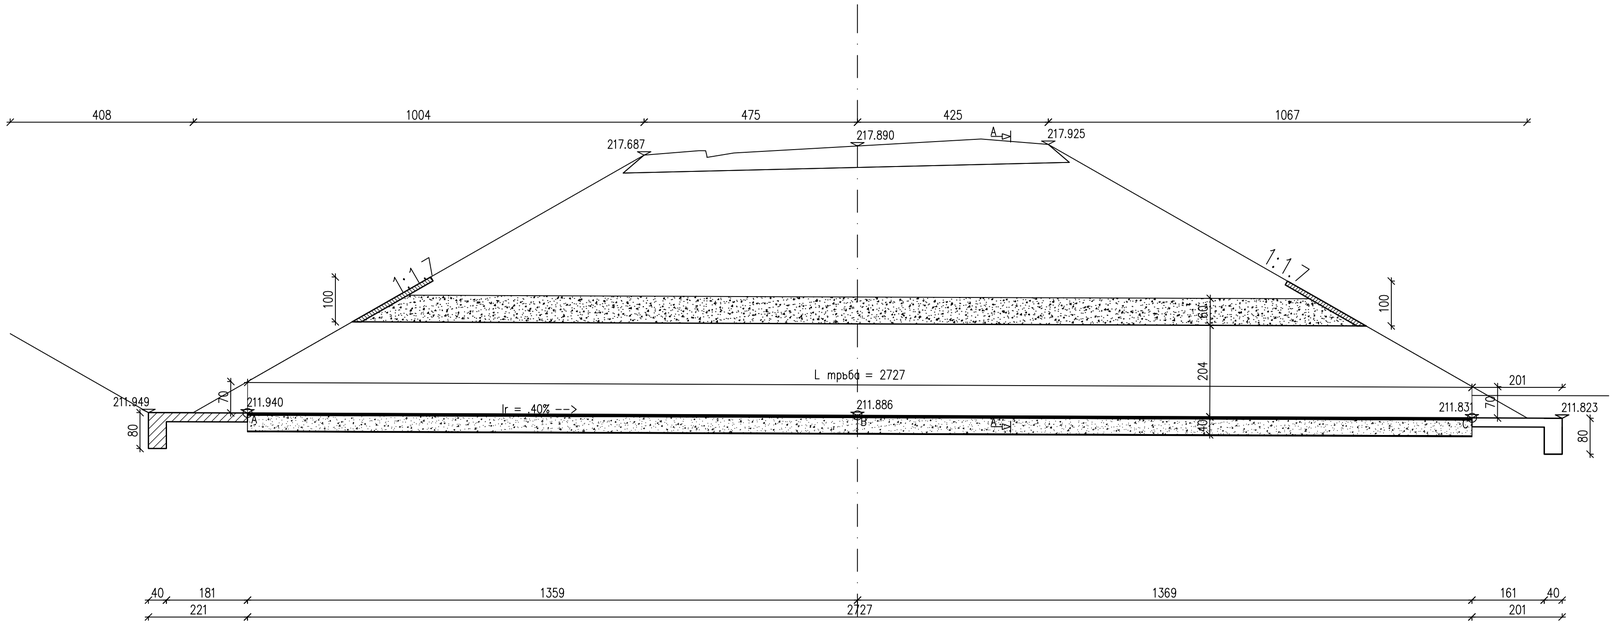

SITUACIONI PLAN/PLAN VIEW

1:75

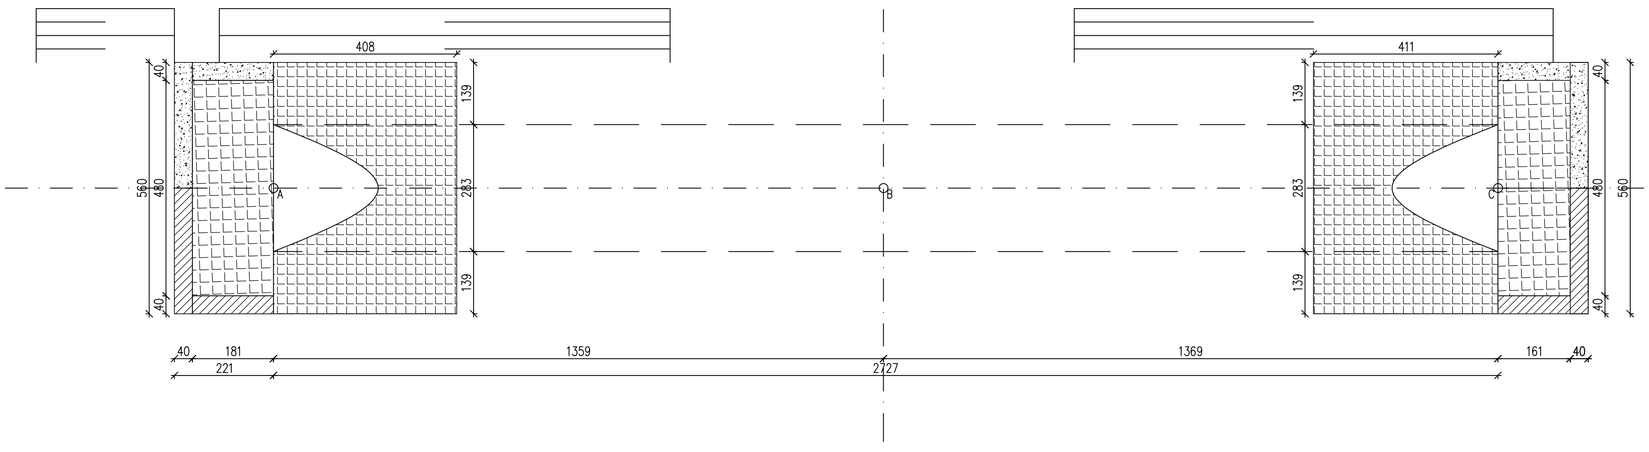

POPREČNI PRESEK A–A/CROSS SECTION A–A R1

1:50

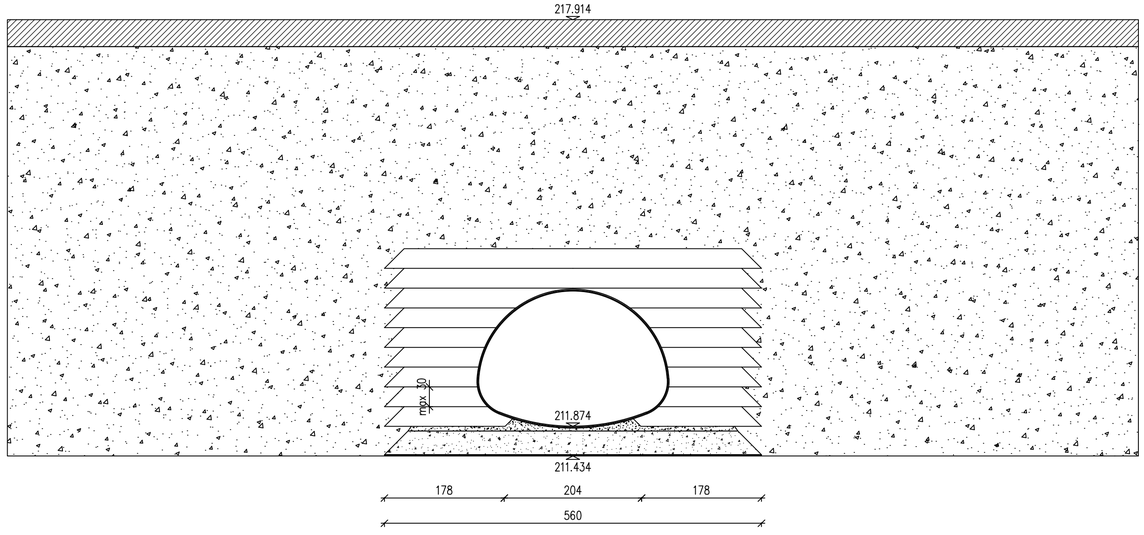

Напомена: Приказане стационаже објеката (пропусти, подвожњаци, мостови и потпорни зидови) су оријентационе, а коначне дужине објеката, дужине распона, број поља, број стубова, начин фундирања као и избор носећег система биће усвојене након истражних радова, који ће бити изведени за потребе израде и даље разраде техничке документације. На основу тога могуће су промене од усвојених вредности које су приказане, али уз услов да се комплетно пројектовано стање у потпуности задржи у парцелама које су утврђене предметним урбанистичким пројектом, као и уз поштовање услова за пројектовање издатих од стране надлежних имаоца јавних овлашћења.

ИНВЕСТИТОР: Јавно предузеће „Путеви Србије“, Булевар Краља Александра 282, 11050 Београд, тел: +381 11 30 37 433, факс:+381 11 33 98 443	НАЗИВ ПРОЈЕКТА: ИДЕЈНО РЕШЕЊЕ ЗА ПОТРЕБЕ ИЗРАДЕ УРБАНИСТИЧКОГ ПРОЈЕКТА ЗА ИЗГРАДЊУ I ФАЗЕ СЕВЕРНЕ ОБИЛАЗНИЦЕ ГРАДА КРАГУЈЕВЦА	
ПРОЈЕКТАНТ: “МХМ-пројект” д.о.о. Јована Поповића 40, 21000 Нови Сад, телефакс: +381 21 633 78 37; “ДБ Инжењеринг” д.о.о. Хаџи Тврдина 22, 11000 Београд, телефакс: +381 11 24 00 995	ОДГОВОРНИ ПРОЈЕКТАНТ: Исидора Гавриловић, дипл. грађ. инж. број лиценце: 310 M 164 13 РАДНИ ТИМ: Душко Бобера, дипл.грађ.инж. Предраг Бакић, дипл.грађ.инж. Горан Милутиновић, маст.инж.грађ. др Никола Рајић, маст.инж.грађ. Мирко Војиновић, маст.инж.грађ. Ивана Тадић, маст.инж.грађ. Ивана Смиткоска, маст.инж.грађ. ДИРЕКТОРИ: Насер Мостафа, дипл. инж. саоб. Душко Бобера, дипл. грађ. инж.	ВРСТА ТЕХНИЧКЕ ДОКУМЕНТАЦИЈЕ: Идејно решење НАЗИВ ЦРТЕЖА: Дислозиција пропуста на рампи 1 петље Петровац на km 0+190.00 РАЗМЕРА: 1:75, 1:50 ДАТУМ: 08/2024 ЦРТЕЖ БРОЈ: 4.5.1.13
	БРОЈ ПРОЈЕКТА: 1150/24	

PODUŽNI PROFIL/LONGITUDINAL PROFILE KM R2 0+149.98

1:75

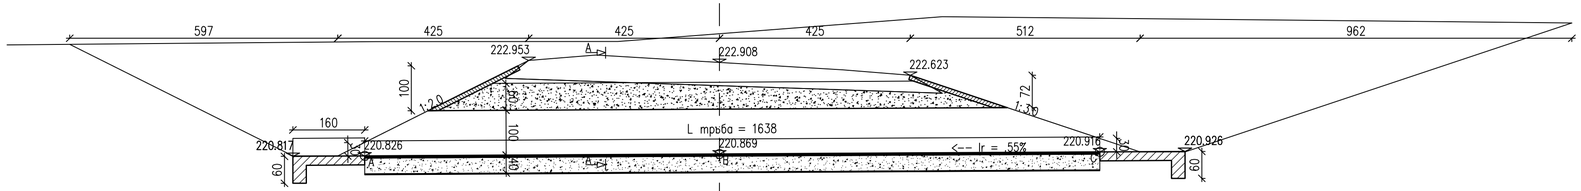

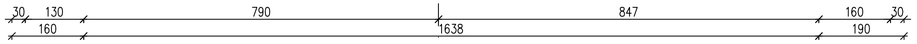

SITUACIONI PLAN/PLAN VIEW

1:75

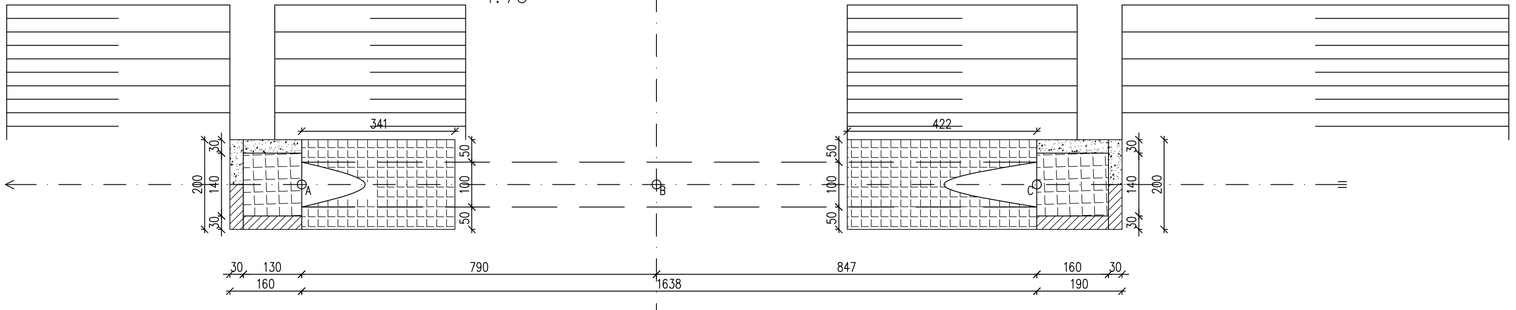

POPREČNI PROFIL A–A/CROSS SECTION A–A

1:50

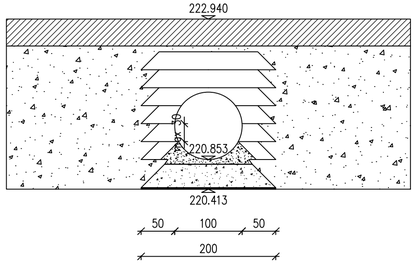

Напомена: Приказане стационаже објеката (пропусти, подвожњаци, мостови и потпорни зидови) су оријентационе, а коначне дужине објеката, дужине распона, број поља, број стубова, начин фундирања као и избор носећег система биће усвојене након истражних радова, који ће бити изведени за потребе израде и даље разраде техничке документације. На основу тога могуће су промене од усвојених вредности које су приказане, али уз услов да се комплетно пројектовано стање у потпуности задржи у парцелама које су утврђене предметним урбанистичким пројектом, као и уз поштовање услова за пројектовање издатих од стране надлежних имаоца јавних овлашћења.

ИНВЕСТИТОР: Јавно предузеће „Путеви Србије" Булевар Краља Александра 282, 11050 Београд тел. +381 11 30 37 433, факс +381 11 33 98 443	НАЗИВ ПРОЈЕКТА: ИДЕЈНО РЕШЕЊЕ ЗА ПОТРЕБЕ ИЗРАДЕ УРБАНИСТИЧКОГ ПРОЈЕКТА ЗА ИЗГРАДЊУ I ФАЗЕ СЕВЕРНЕ ОБИЛАЗНИЦЕ ГРАДА КРАГУЈЕВЦА	
ПРОЈЕКТАНТ: "МХМ-пројект" д.о.о. Јована Поповића 40, 21000 Нови Сад тел/факс: +381 21 633 78 37 "ДБ Инжењеринг" д.о.о. Хаџи Тирина 22, 11000 Београд тел/факс: +381 11 24 00 995	ОДГОВОРНИ ПРОЈЕКТАНТ: Исидора Гавриловић, дипл. грађ. инж. број лиценце: 310 М 164 13 РАДНИ ТИМ: Душко Бобера, дипл.грађ.инж. Предраг Баић, дипл.грађ.инж. Горан Милутиновић, маст.инж.грађ. др Никола Рајић, маст.инж.грађ. Мирко Војиновић, маст.инж.грађ. Ивана Тадић, маст.инж.грађ. Ивана Смилкоска, маст.инж.грађ. ДИРЕКТОРИ: Насер Мостафа, дипл. инж. саоб. Душко Бобера, дипл. грађ. инж.	ВРСТА ТЕХНИЧКЕ ДОКУМЕНТАЦИЈЕ: Идејно решење НАЗИВ ЦРТЕЖА: Диспозиција пропуста на рампи 2 петље Петровац на km 0+149.98
	БРОЈ ПРОЈЕКТА: 1150/24	РАЗМЕРА: 1:75, 1:50 ДАТУМ: 08/2024 ЦРТЕЖ БРОЈ: 4.5.1.14

PODUŽNI PROFIL/LONGITUDINAL PROFILE KM R3 0+100

1:75

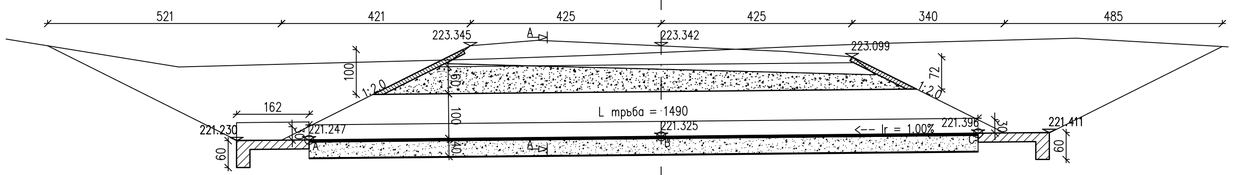

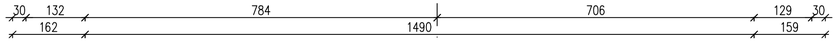

SITUACIONI PLAN/PLAN VIEW

1:75

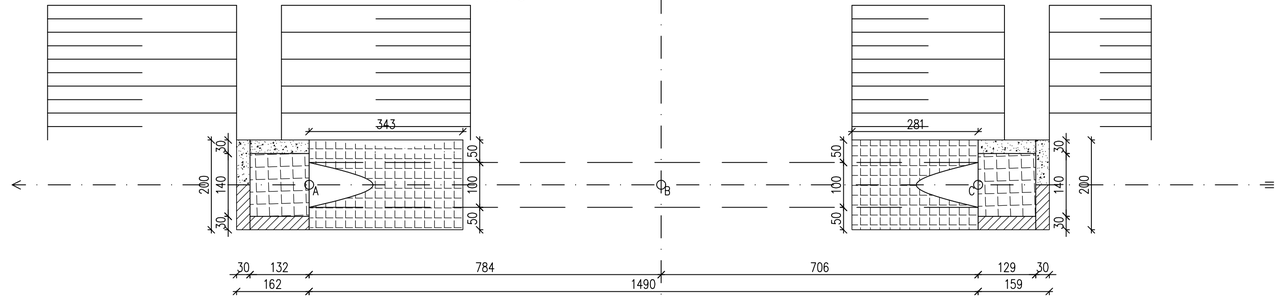

POPREČNI PRESEK A–A/CROSS SECTION A–A

1:50

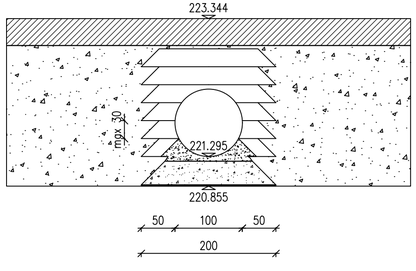

Напомена: Приказане стационаже објеката (пропусти, подвожњаци, мостови и потпорни зидови) су оријентационе, а коначне дужине објеката, дужине распона, број поља, број стубова, начин фундирања као и избор носећег система биће усвојене након истражних радова, који ће бити изведени за потребе израде и даље разраде техничке документације. На основу тога могуће су промене од усвојених вредности које су приказане, али уз услов да се комплетно пројектовано стање у потпуности задржи у парцелама које су утврђене предметним урбанистичким пројектом, као и уз поштовање услова за пројектовање издатих од стране надлежних имаоца јавних овлашћења.

ИНВЕСТИТОР: Јавно предузеће „Путеви Србије" Булевар Краља Александра 282, 11050 Београд тел: +381 11 30 37 433, факс:+381 11 33 98 443	НАЗИВ ПРОЈЕКТА: ИДЕЈНО РЕШЕЊЕ ЗА ПОТРЕБЕ ИЗРАДЕ УРБАНИСТИЧКОГ ПРОЈЕКТА ЗА ИЗГРАДЊУ I ФАЗЕ СЕВЕРНЕ ОБИЛАЗНИЦЕ ГРАДА КРАГУЈЕВЦА	
ПРОЈЕКТАНТ: "МХМ-пројект" д.о.о. Јована Поповића 40, 21000 Нови Сад тел/факс: +381 21 633 78 37 "ДБ Инжењеринг" д.о.о. Хаџи Тиркина 22, 11000 Београд тел/факс: +381 11 24 00 995	ОДГОВОРНИ ПРОЈЕКТАНТ: Исидора Гавриловић, дипл. грађ. инж. број лиценце: 310 М 164 13 РАДНИ ТИМ: Душко Бобера, дипл.грађ.инж. Предраг Баић, дипл.грађ.инж. Горан Милутиновић, маст.инж.грађ. др Никола Рајић, маст.инж.грађ. Мирко Војиновић, маст.инж.грађ. Ивана Тадић, маст.инж.грађ. Ивана Смилкоска, маст.инж.грађ. ДИРЕКТОРИ: Насер Мостафа, дипл. инж. саоб. Душко Бобера, дипл. грађ. инж.	ВРСТА ТЕХНИЧКЕ ДОКУМЕНТАЦИЈЕ: Идејно решење НАЗИВ ЦРТЕЖА: Дислозиција пропуста на рампи 3 петље Петровац на km 0+100.00
	БРОЈ ПРОЈЕКТА: 1150/24	РАЗМЕРА: 1:75, 1:50 ДАТУМ: 08/2024 ЦРТЕЖ БРОЈ: 4.5.1.15

PODUŽNI PROFIL/LONGITUDINAL PROFILE R4
1:75

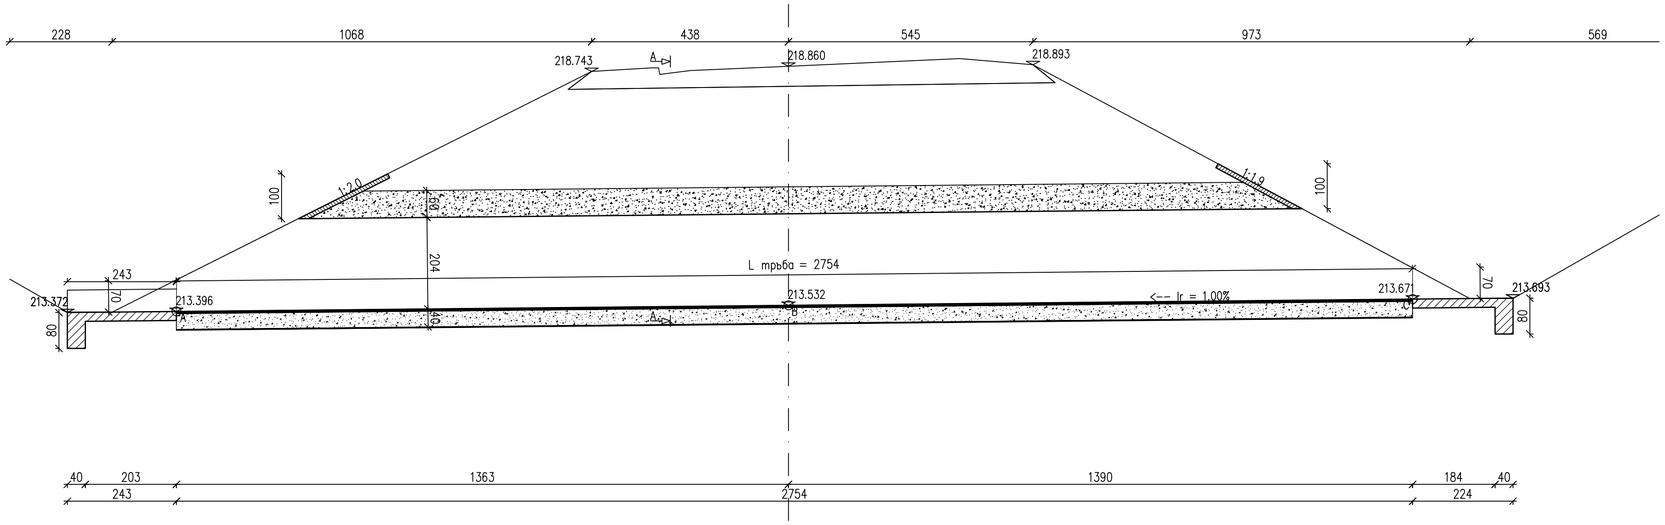

SITUACIONI PLAN/PLAN VIEW
1:75

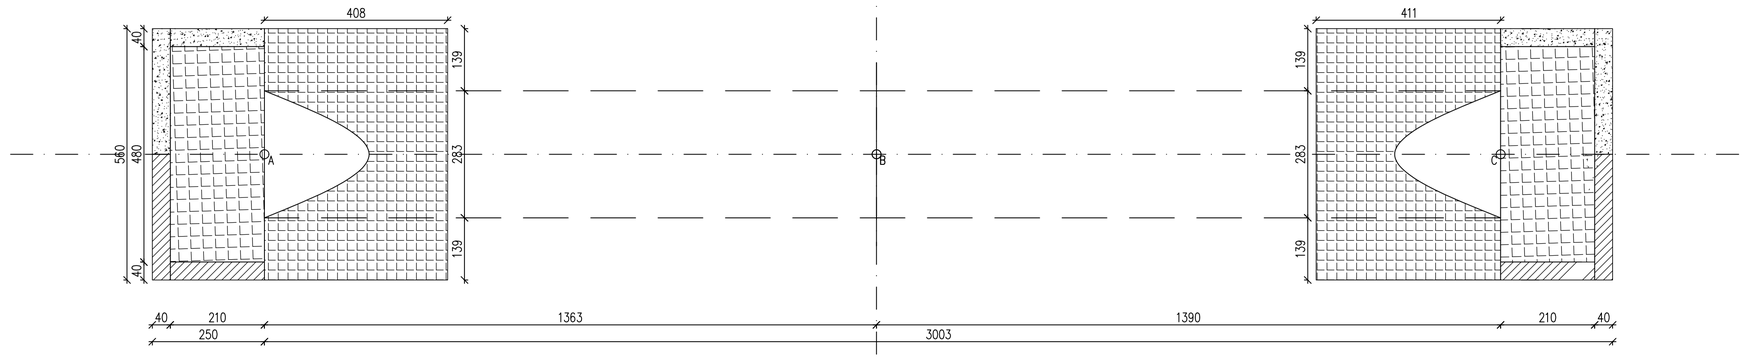

POPREČNI PRESEK A–A/CROSS SECTION A–A
1:50

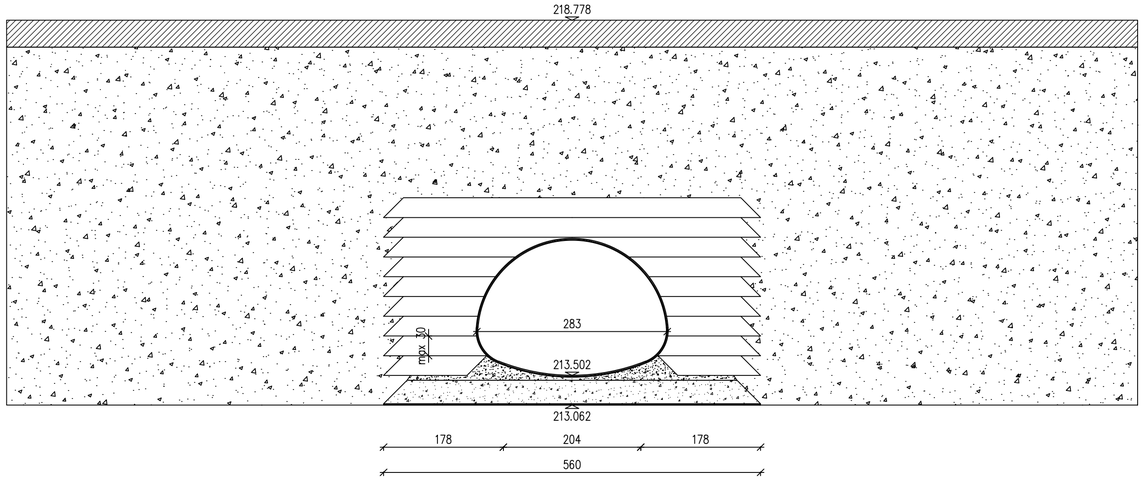

Напомена: Приказане стационаже објеката (пропусти, подвожњаци, мостови и потпорни зидови) су оријентационе, а коначне дужине објеката, дужине распона, број поља, број стубова, начин фундирања као и избор носећег система биће усвојене након истражних радова, који ће бити изведени за потребе израде и даље разраде техничке документације. На основу тога могуће су промене од усвојених вредности које су приказане, али уз услов да се комплетно пројектовано стање у потпуности задржи у парцелама које су утврђене предметним урбанистичким пројектом, као и уз поштовање услова за пројектовање издатих од стране надлежних имаоца јавних овлашћења.

ИНВЕСТИТОР:
Јавно предузеће „Путеви Србије"
Булевар Краља Александра 282, 11050 Београд
тел: +381 11 30 37 433, факс:+381 11 33 98 443

ПРОЈЕКТАНТ:
"МХМ-пројект" д.о.о.
Јована Поповића 40, 21000 Нови Сад
тел/факс: +381 21 633 78 37

"ДБ Инжењеринг" д.о.о.
Хаџи Текина 22, 11000 Београд
тел/факс: +381 11 24 00 995

НАЗИВ ПРОЈЕКТА:
ИДЕЈНО РЕШЕЊЕ ЗА ПОТРЕБЕ ИЗРАДЕ УРБАНИСТИЧКОГ ПРОЈЕКТА ЗА ИЗГРАДЊУ I ФАЗЕ СЕВЕРНЕ ОБИЛАЗНИЦЕ ГРАДА КРАГУЈЕВЦА

ОДГОВОРНИ ПРОЈЕКТАНТ:
Исидора Гавриловић, дипл. грађ, инж.
број лиценце: 310 M 164 13

РАДНИ ТИМ:
Душко Бобера, дипл.грађ.инж.
Предраг Бакић, дипл.грађ.инж.
Горан Милутиновић, маст.инж.грађ,
др Никола Рајић, маст.инж.грађ,
Мирко Војиновић, маст.инж.грађ,
Ивана Тадић, маст.инж.грађ,
Ивана Смиљкоска, маст.инж.грађ,

ДИРЕКТОРИ:
Насер Мостафа, дипл. инж. саоб.
Душко Бобера, дипл. грађ, инж.

БРОЈ ПРОЈЕКТА: 1150/24

ВРСТА ТЕХНИЧКЕ ДОКУМЕНТАЦИЈЕ:
Идејно решење

НАЗИВ ЦРТЕЖА:
Диспозиција пропуста на рампи 4 петље Петровац на km 0+075.73

РАЗМЕРА: 1:75, 1:50

ДАТУМ: 08/2024

ЦРТЕЖ БРОЈ: 4.5.1.16

PODUŽNI PROFIL/LONGITUDINAL PROFILE A6

1:75

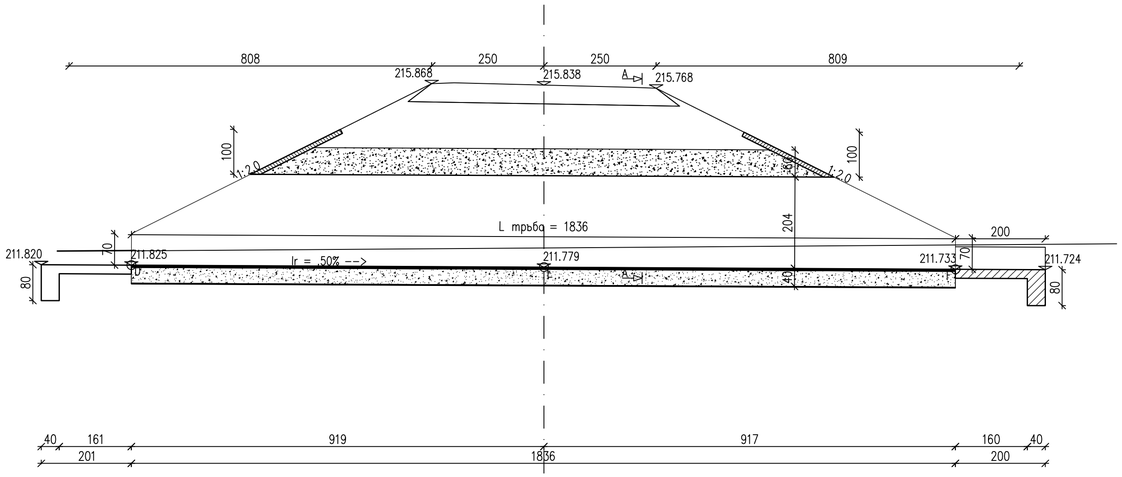

SITUACIONI PLAN/PLAN VIEW

1:75

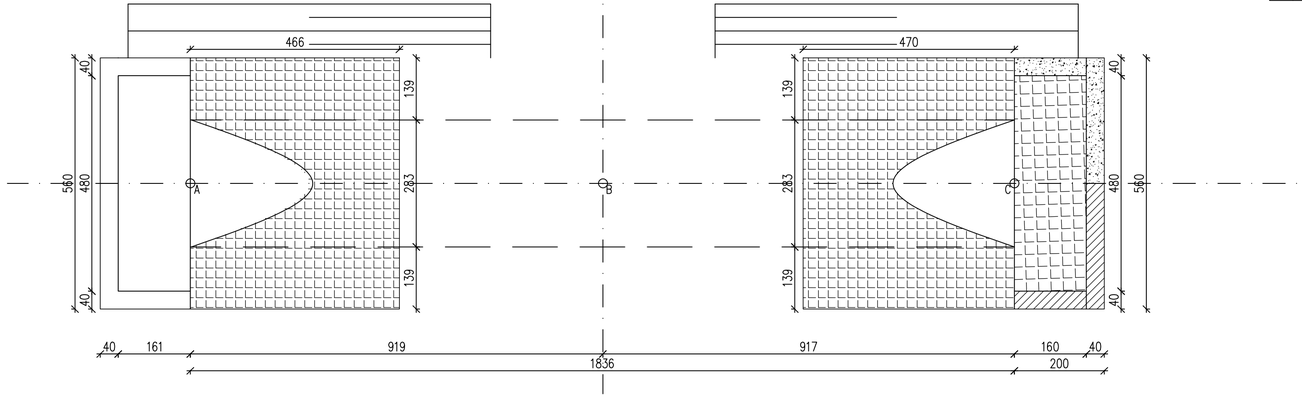

POPREČNI PRESEK A–A/CROSS SECTION A–A A6

1:50

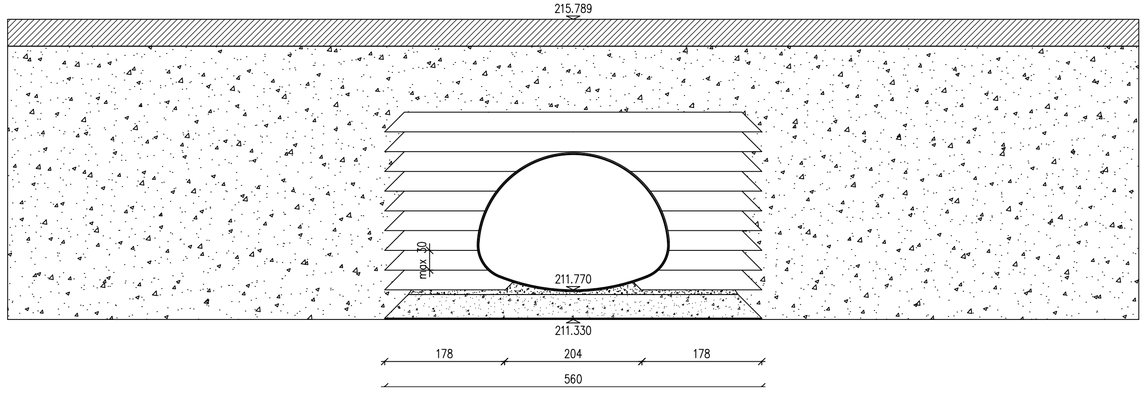

Напомена: Приказане стационаже објеката (пропусти, подвожњаци, мостови и потпорни зидови) су оријентационе, а коначне дужине објеката, дужине распона, број поља, број стубова, начин фундирања као и избор носећег система биће усвојене након истражних радова, који ће бити изведени за потребе израде и даље разраде техничке документације. На основу тога могуће су промене од усвојених вредности које су приказане, али уз услов да се комплетно пројектовано стање у потпуности задржи у парцелама које су утврђене предметним урбанистичким пројектом, као и уз поштовање услова за пројектовање издатих од стране надлежних имаоца јавних овлашћења.

ИНВЕСТИТОР: Јавно предузеће „Путеви Србије“, Булевар Краља Александра 282, 11050 Београд, тел. +381 11 30 37 433, факс +381 11 33 98 443	НАЗИВ ПРОЈЕКТА: ИДЕЈНО РЕШЕЊЕ ЗА ПОТРЕБЕ ИЗРАДЕ УРБАНИСТИЧКОГ ПРОЈЕКТА ЗА ИЗГРАДЊУ I ФАЗЕ СЕВЕРНЕ ОБИЛАЗНИЦЕ ГРАДА КРАГУЈЕВЦА
ПРОЈЕКТАНТ: „МХМ-пројект“ д.о.о. Јована Поповића 40, 21000 Нови Сад, тел/факс: +381 21 633 78 37; „ДБ Инжењеринг“ д.о.о. Хаџи Тирина 22, 11000 Београд, тел/факс: +381 11 24 00 995	ОДГОВОРНИ ПРОЈЕКТАНТ: Исидора Гавриловић, дипл. грађ. инж. број лиценце: 310 М 164 13 РАДНИ ТИМ: Душко Бобера, дипл.грађ.инж.; Предраг Баић, дипл.грађ.инж.; Горан Милутиновић, маст.инж.грађ.; др Никола Рајић, маст.инж.грађ.; Мирко Војиновић, маст.инж.грађ.; Ивана Тадић, маст.инж.грађ.; Ивана Смилкоска, маст.инж.грађ. ДИРЕКТОРИ: Насер Мостафа, дипл. инж. саоб.; Душко Бобера, дипл. грађ. инж.
	ВРСТА ТЕХНИЧКЕ ДОКУМЕНТАЦИЈЕ: Идејно решење НАЗИВ ЦРТЕЖА: Диспозиција пропуста на атарском путу 6 на km 1+259.41
	БРОЈ ПРОЈЕКТА: 1150/24 РАЗМЕРА: 1:75, 1:50 ДАТУМ: 08/2024 ЦРТЕЖ БРОЈ: 4.5.1.17

PODUŽNI PRESEK/LONGITUDINAL PROFILE A7

1:75

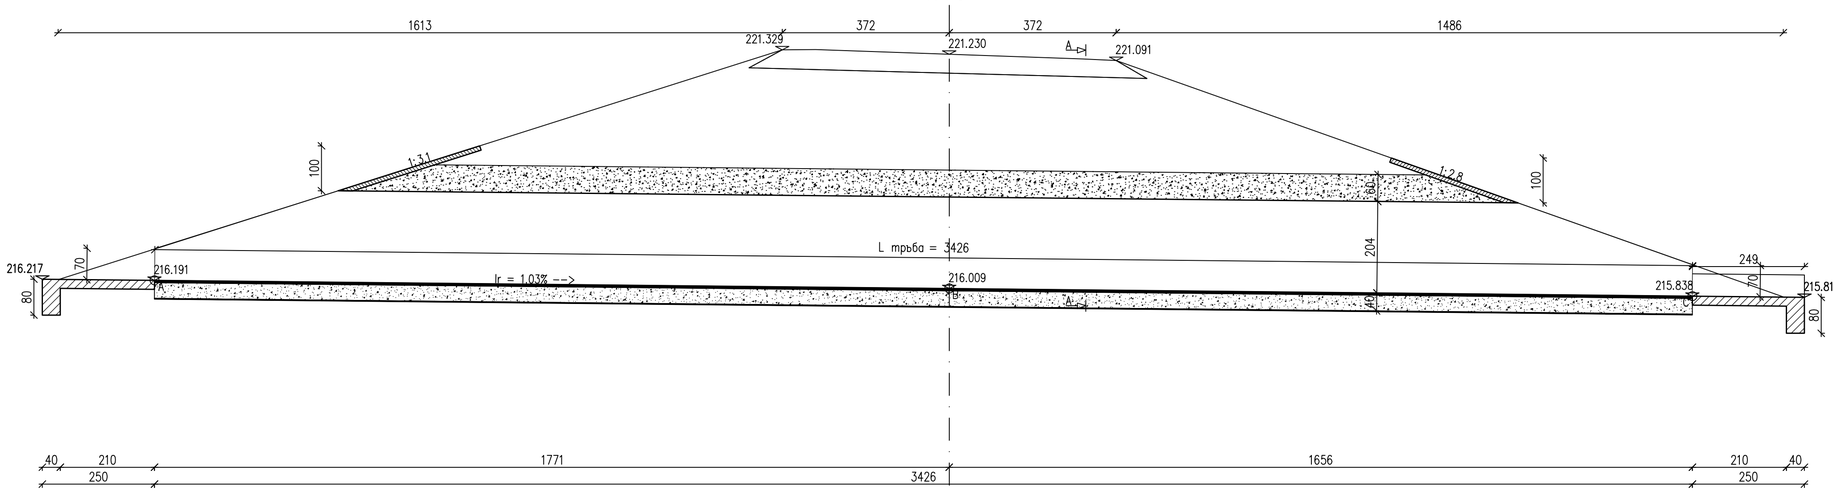

SITUACIONI PLAN/PLAN VIEW

1:75

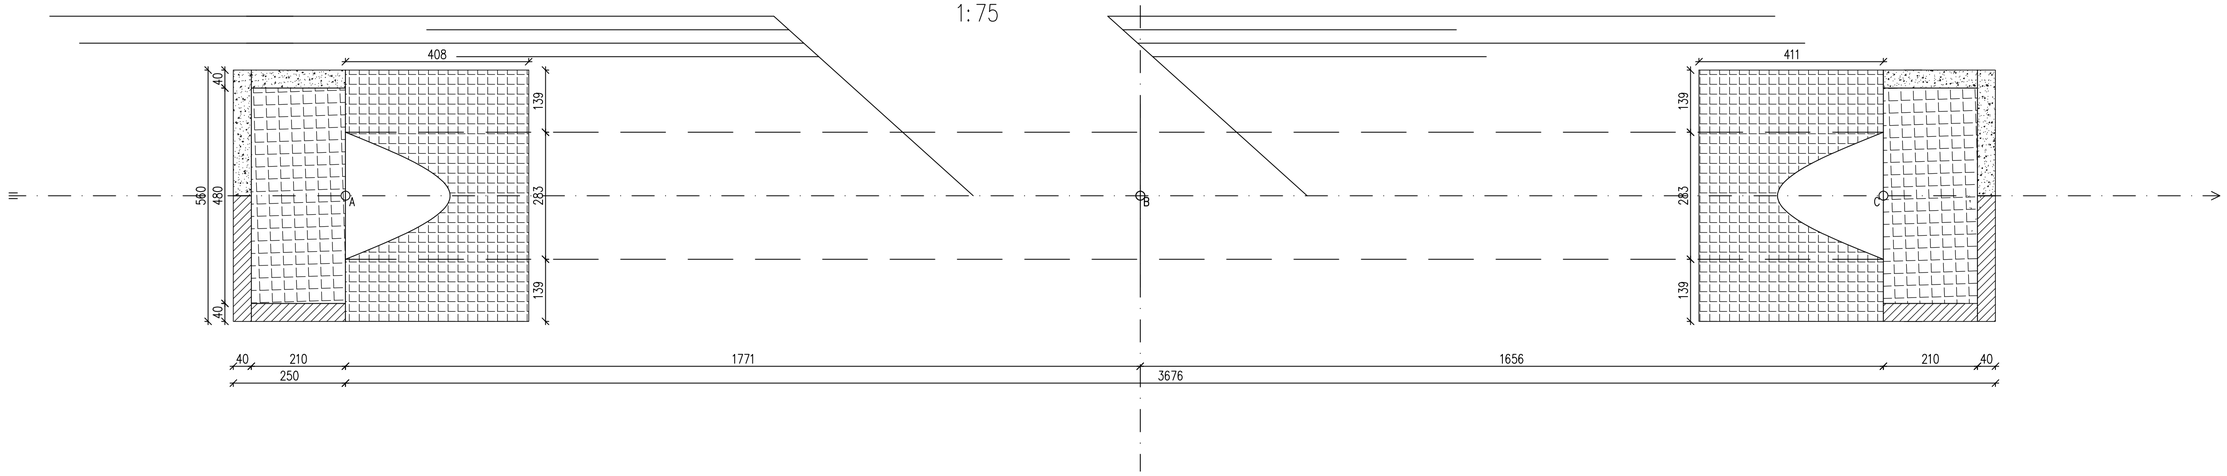

POPREČNI PRESEK A–A/CROSS SECTION A–A

1:50

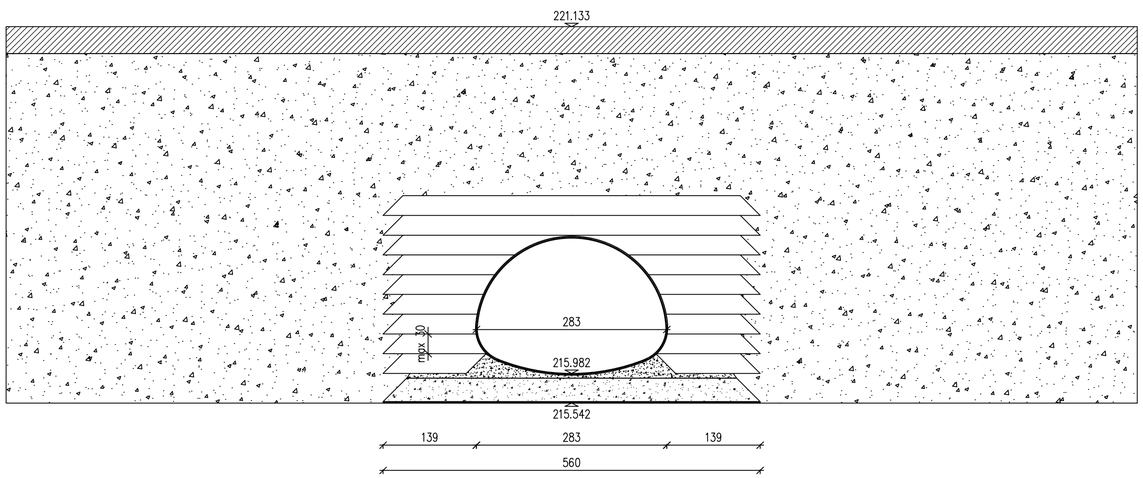

Напомена: Приказане стационаже објеката (пропусти, подвожњаци, мостови и потпорни зидови) су оријентационе, а коначне дужине објеката, дужине распона, број поља, број стубова, начин фундирања као и избор носећег система биће усвојене након истражних радова, који ће бити изведени за потребе израде и даље разраде техничке документације. На основу тога могуће су промене од усвојених вредности које су приказане, али уз услов да се комплетно пројектовано стање у потпуности задржи у парцелама које су утврђене предметним урбанистичким пројектом, као и уз поштовање услова за пројектовање издатих од стране надлежних имаоца јавних овлашћења.

ИНВЕСТИТОР:
Јавно предузеће „Путеви Србије"
Булевар Краља Александра 282, 11050 Београд
тел: +381 11 30 37 433, факс:+381 11 33 98 443

НАЗИВ ПРОЈЕКТА:
ИДЕЈНО РЕШЕЊЕ ЗА ПОТРЕБЕ ИЗРАДЕ УРБАНИСТИЧКОГ ПРОЈЕКТА ЗА ИЗГРАДЊУ I ФАЗЕ СЕВЕРНЕ ОБИЛАЗНИЦЕ ГРАДА КРАГУЈЕВЦА

ОДГОВОРНИ ПРОЈЕКТАНТ:
Исидора Гавриловић, дипл. грађ, инж.
број лиценце: 310 M 164 13

ВРСТА ТЕХНИЧКЕ ДОКУМЕНТАЦИЈЕ:
Идејно решење

ПРОЈЕКТАНТ:
"МХМ-пројект" д.о.о.
Јована Поповића 40, 21000 Нови Сад
тел/факс: +381 21 633 78 37

РАДНИ ТИМ:
Душко Бобера, дипл.грађ,инж.
Предраг Бакић, дипл.грађ,инж.
Горан Милутиновић, маст.инж.грађ,
др Никола Рајић, маст.инж.грађ,
Мирко Војиновић, маст.инж.грађ,
Ивана Тадић, маст.инж.грађ,
Ивана Смиљкоска, маст.инж.грађ,

НАЗИВ ЦРТЕЖА:
Диспозиција пропуста на атарском путу 7 на km 1+036.00

ДИРЕКТОРИ:
"ДБ Инжењеринг" д.о.о.
Хаџи Тикана 22, 11000 Београд
тел/факс: +381 11 24 00 995
Насер Мостафа, дипл. инж. саоб.
Душко Бобера, дипл. грађ, инж.

РАЗМЕРА: 1:75, 1:50

БРОЈ ПРОЈЕКТА: 1150/24

ДАТУМ: 08/2024

ЦРТЕЖ БРОЈ: 4.5.1.18

ОСНОВА МОСТА
BRIDGE LAYOUT
R/SC 1:200

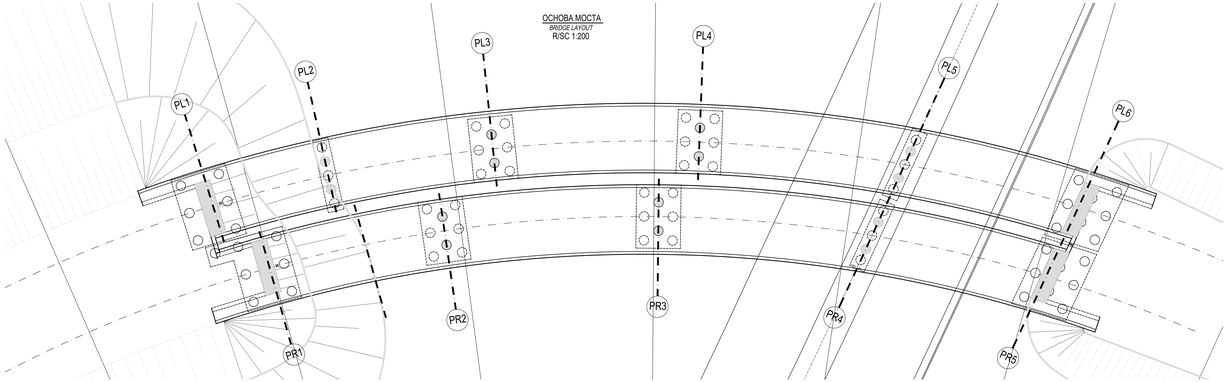

КАРАКТЕРИСТИЧНИ ПОПРЕЧНИ ПРЕСЕК
TYPICAL CROSS SECTION
R/SC 1:50

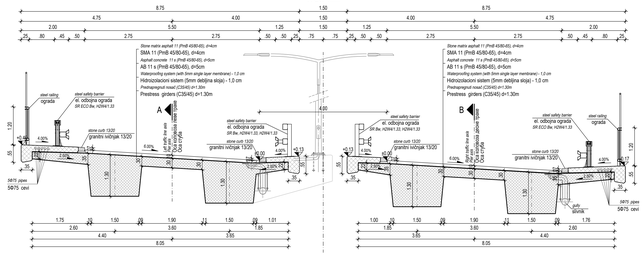

ПОДУЖНИ ПОПРЕЧНИ ПРЕСЕК А-А / ЛЕВИ МОСТ
LONGITUDINAL SECTION SECTION A-A / LEFT BRIDGE
R/SC 1:200

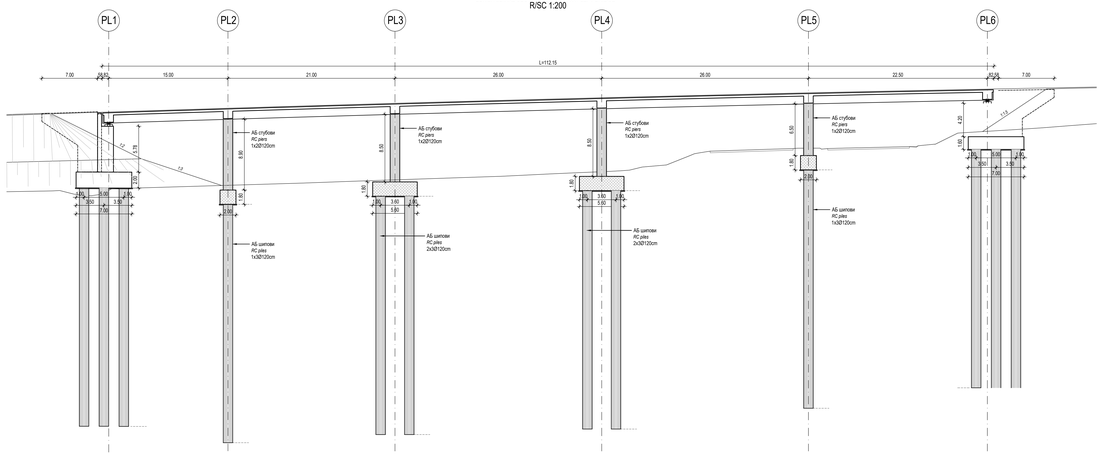

ПОДУЖНИ ПОПРЕЧНИ ПРЕСЕК В-В / ДЕСНИ МОСТ
LONGITUDINAL SECTION SECTION B-B / RIGHT BRIDGE
R/SC 1:200

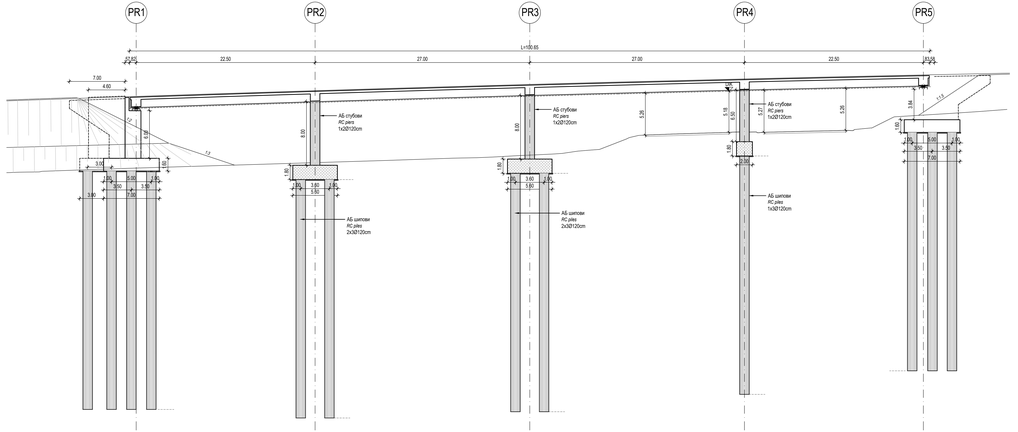

ОДГОВОРНИ ПРОЈЕКТАНТИ:	РАЗМЕР: 1:200
БРОЈ ПРОЈЕКТА: 1150/24	ДАТУМ: 08/2024
	ЛИСТ БР./БРОЈ: 4.5.2.1

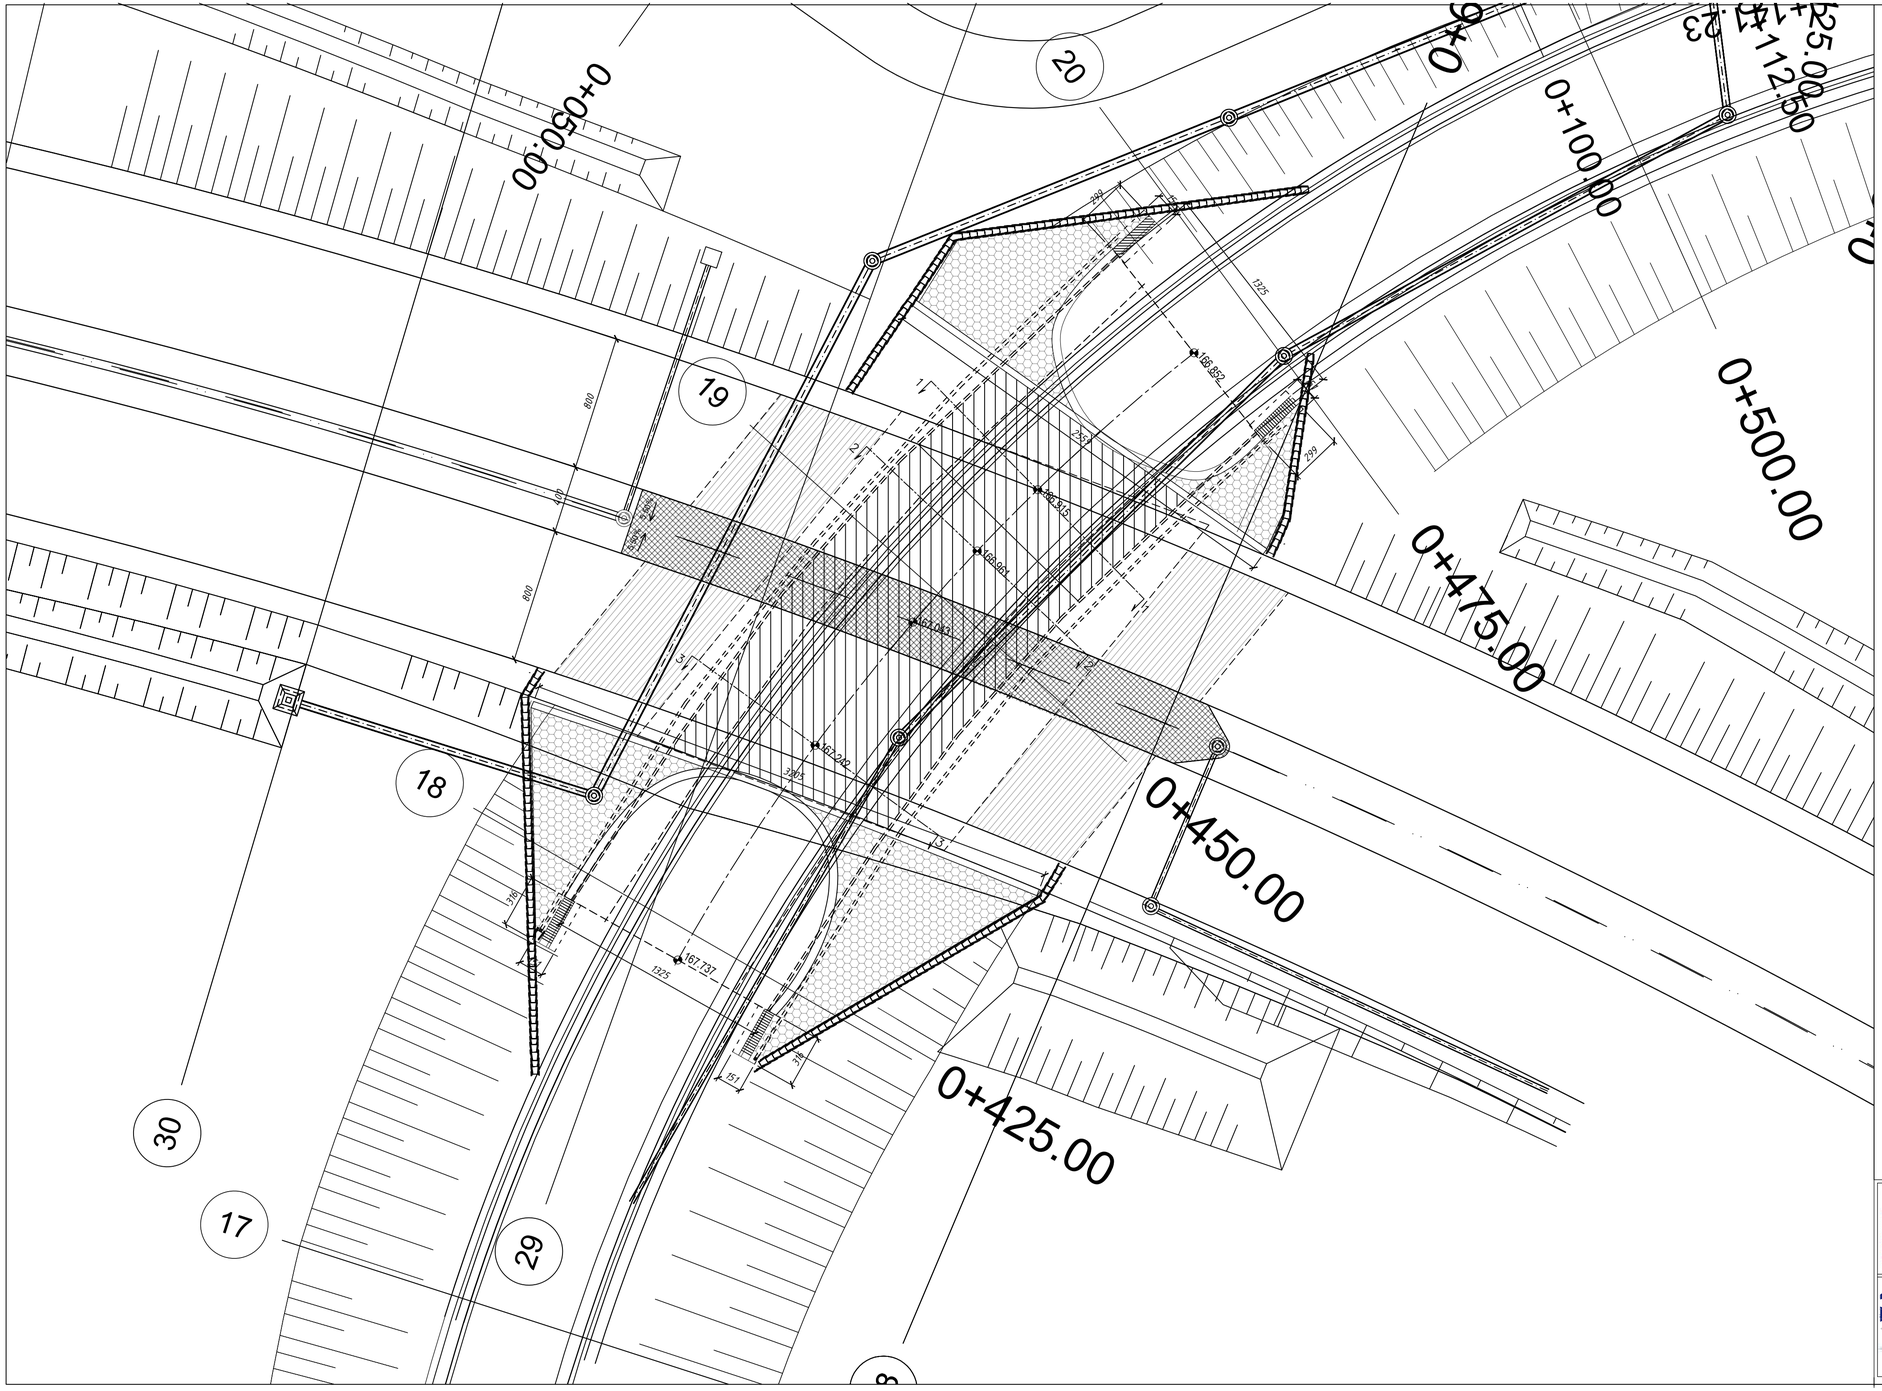
0+050.00
0+100.00
0+425.00
0+450.00
0+475.00
PODUŽNI PRESEK KM 0+691

1:125

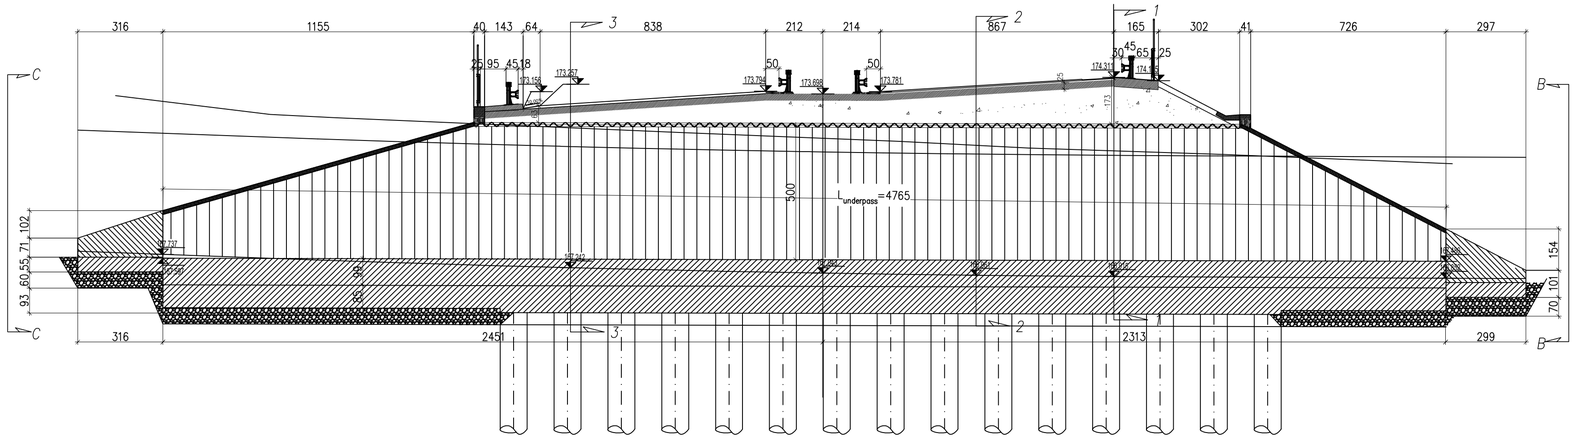

Напомена: Приказане стационаже објеката (пропусти, подвожњаци, мостови и потпорни зидови) су оријентационе, а коначне дужине објеката, дужине распона, број поља, број стубова, начин фундирања као и избор носећег система биће усвојене након истражних радова, који ће бити изведени за потребе израде и даље разраде техничке документације. На основу тога могуће су промене од усвојених вредности које су приказане, али уз услов да се комплетно пројектовано стање у потпуности задржи у парцелама које су утврђене предметним урбанистичким пројектом, као и уз поштовање услова за пројектовање издатих од стране надлежних имаоца јавних овлашћења.

ИНВЕСТИТОР: Јавно предузеће „Путеви Србије“, Булевар Краља Александра 282, 11050 Београд, тел: +381 11 30 37 433, факс:+381 11 33 98 443	НАЗИВ ПРОЈЕКТА: ИДЕЈНО РЕШЕЊЕ ЗА ПОТРЕБЕ ИЗРАДЕ УРБАНИСТИЧКОГ ПРОЈЕКТА ЗА ИЗГРАДЊУ I ФАЗЕ СЕВЕРНЕ ОБИЛАЗНИЦЕ ГРАДА КРАГУЈЕВЦА
ПРОЈЕКТАНТ: "МХМ-пројект" д.о.о. Јована Поповића 40, 21000 Нови Сад, тел/факс: +381 21 633 78 37; "ДБ Инжењеринг" д.о.о. Хаџи Тирина 22, 11000 Београд, тел/факс: +381 11 24 00 995	ОДГОВОРНИ ПРОЈЕКТАНТ: Исидора Гаврилавић, дипл. грађ. инж. број лиценце: 310 M 164 13 РАДНИ ТИМ: Душко Бобера, дипл.грађ.инж. Предраг Бањић, дипл.грађ.инж. Горан Милутиновић, маст.инж.грађ. др Никола Рајић, маст.инж.грађ. Мирко Војиновић, маст.инж.грађ. Ивана Тадић, маст.инж.грађ. Ивана Смилкоска, маст.инж.грађ. ДИРЕКТОРИ: Насер Мостафа, дипл. инж. саоб. Душко Бобера, дипл. грађ. инж. БРОЈ ПРОЈЕКТА: 1150/24
	ВРСТА ТЕХНИЧКЕ ДОКУМЕНТАЦИЈЕ: Идејно решење НАЗИВ ЦРТЕЖА: Диспозиција подвожњака на km 0+691.13 РАЗМЕРА: 1:125 ДАТУМ: 08/2024 ЦРТЕЖ БРОЈ: 4.5.3.1.2

POPREČNI PRESEK 3–3

1:100

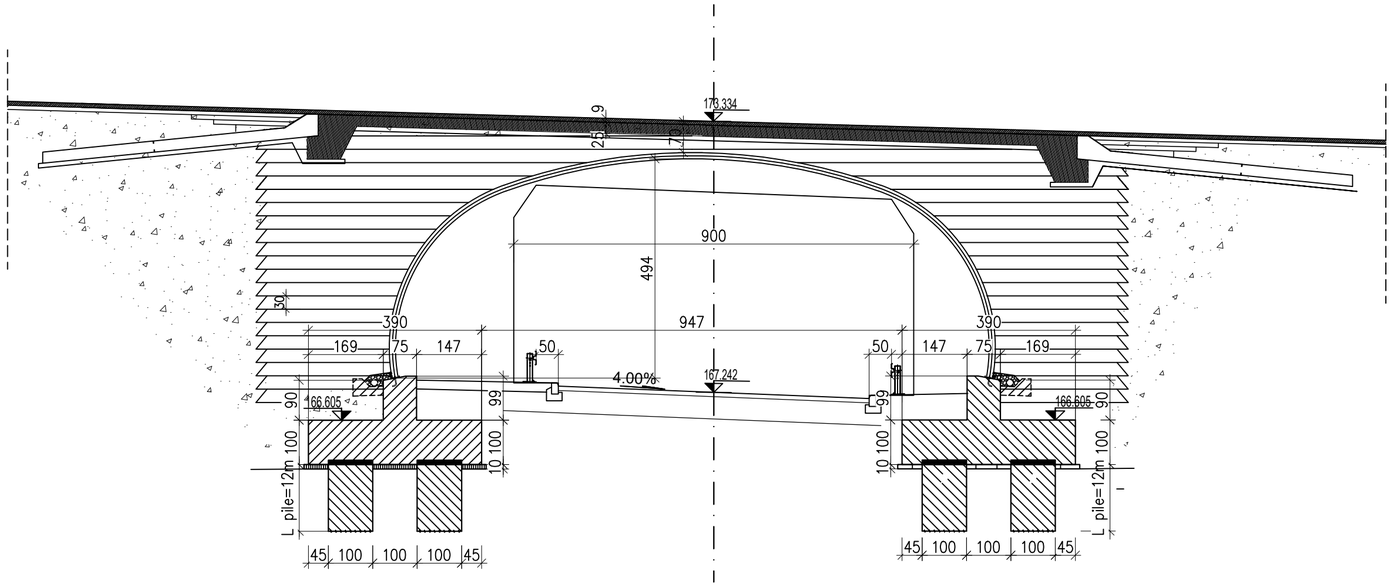

Напомена: Приказане стационаже објеката (пропусти, подвожњаци, мостови и потпорни зидови) су орјентационе, а коначне дужине објеката, дужине распона, број поља, број стубова, начин фундирања као и избор носећег система биће усвојене након истражних радова, који ће бити изведени за потребе израде и даље разраде техничке документације. На основу тога могуће су промене од усвојених вредности које су приказане, али уз услов да се комплетно пројектовано стање у потпуности задржи у парцелама које су утврђене предметним урбанистичким пројектом, као и уз поштовање услова за пројектовање издатих од стране надлежних имаоца јавних овлашћења.

ИНВЕСТИТОР:

Јавно предузеће „Путеви Србије“
Булевар Краља Александра 282,
11050 Београд
тел: +381 11 30 37 433,
факс:+381 11 33 98 443

ПРОЈЕКТАНТ:

"МХМ-пројект" д.о.о.
Јована Поповића 40,
21000 Нови Сад
тел/факс: +381 21 633 78 37

"ДБ Инжењеринг" д.о.о.
Хаџи Тврина 22,
11000 Београд
тел/факс: +381 11 24 00 995

НАЗИВ ПРОЈЕКТА:
ИДЕЈНО РЕШЕЊЕ ЗА ПОТРЕБЕ ИЗРАДЕ УРБАНИСТИЧКОГ ПРОЈЕКТА ЗА ИЗГРАДЊУ I ФАЗЕ СЕВЕРНЕ ОБИЛАЗНИЦЕ ГРАДА КРАГУЈЕВЦА

ОДГОВОРНИ ПРОЈЕКТАНТ:
Исидора Гавриловић, дипл. грађ. инж.
Број лиценце: 310 М 164 13

РАДНИ ТИМ:
Душко Бобера, дипл.грађ.инж.
Предраг Бакић, дипл.грађ.инж.
Горан Милутиновић, маст.инж.грађ.
др Никола Рајић, маст.инж.грађ.
Мирко Војиновић, маст.инж.грађ.
Ивана Тадић, маст.инж.грађ.
Ивана Смилкоска, маст.инж.грађ.

ДИРЕКТОРИ:
Насер Мостафа, дипл. инж. саоб.
Душко Бобера, дипл. грађ. инж.

БРОЈ ПРОЈЕКТА: 1150/24

ВРСТА ТЕХНИЧКЕ ДОКУМЕНТАЦИЈЕ:
Идејно решење

НАЗИВ ЦРТЕЖА:
Диспозиција подвожњака на km 0+691.13

РАЗМЕРА: 1:100

ДАТУМ: 08/2024

ЦРТЕЖ БРОЈ: 4.5.3.1.3

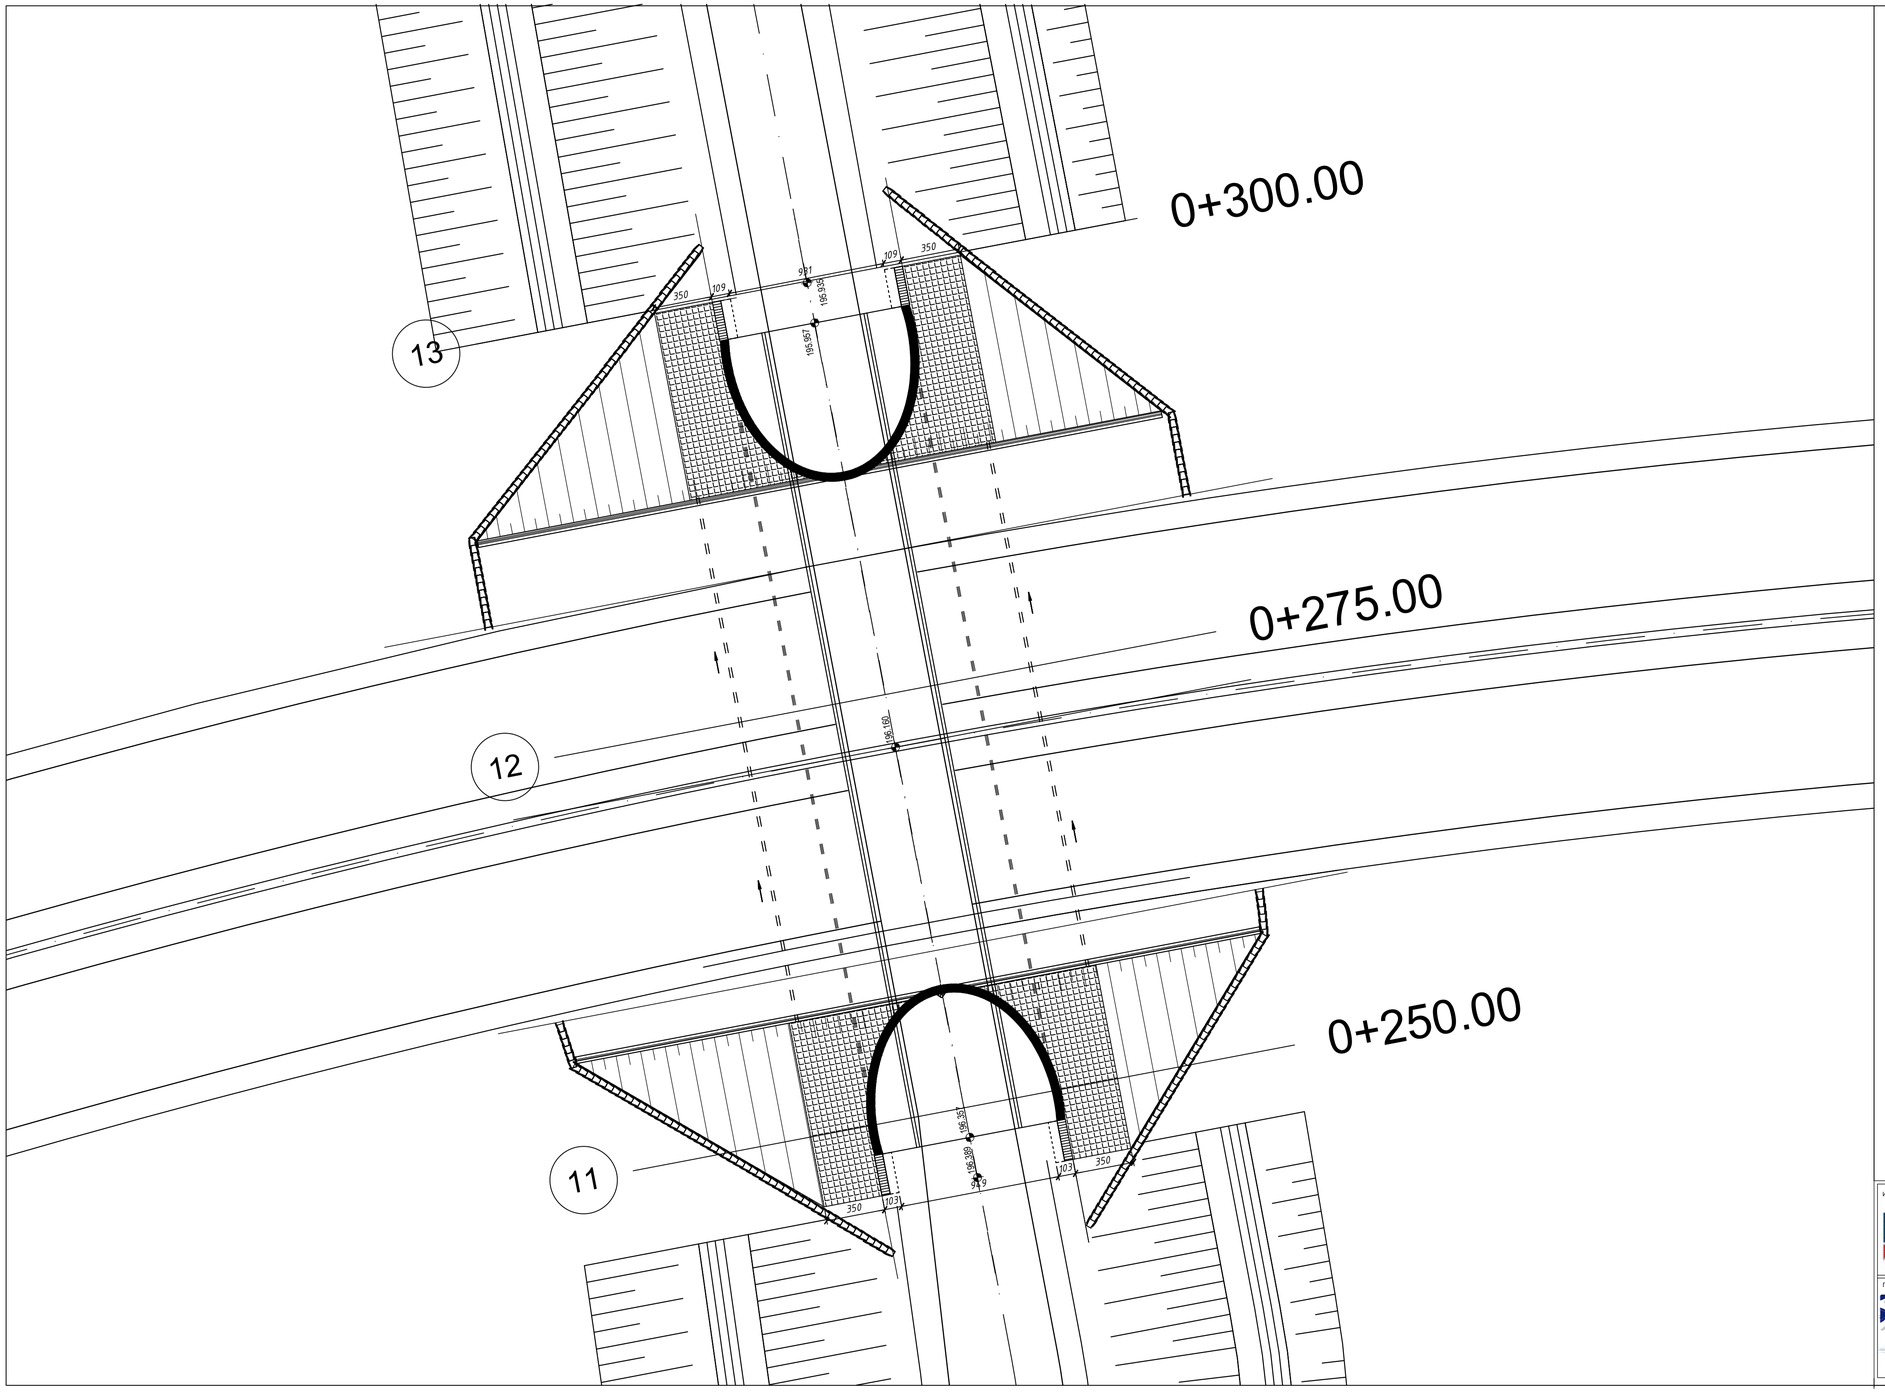

Напомена: Приказане стационаже објеката (пропусти, подвожњаци, мостови и потпорни зидови) су оријентационе, а коначне дужине објеката, дужине распона, број поља, број стубова, начин фундирања као и избор носећег система биће усвојене након истражних радова, који ће бити изведени за потребе израде и даље разраде техничке документације. На основу тога могуће су промене од усвојених вредности које су приказане, али уз услов да се комплетно пројектовано стање у потпуности задржи у парцелама које су утврђене предметним урбанистичким пројектом, као и уз поштовање услова за пројектовање издатих од стране надлежних имаоца јавних овлашћења.

ИНВЕСТИТОР:
Јавно предузеће „Путеви Србије"
Булевар Краља Александра 282, 11050 Београд
тел: +381 11 30 37 433,
факс:+381 11 35 98 443

ПРОЈЕКТАНТ:
"МХМ-пројект" д.о.о.
Јована Поповића 40, 21000 Нови Сад
тел/факс: +381 21 633 78 37

"ДБ Инжењеринг" д.о.о.
Хаџи Тверина 22, 11000 Београд
тел/факс: +381 11 24 00 995

НАЗИВ ПРОЈЕКТА:
ИДЕЈНО РЕШЕЊЕ ЗА ПОТРЕБЕ ИЗРАДЕ УРБАНИСТИЧКОГ ПРОЈЕКТА ЗА ИЗГРАДЊУ I ФАЗЕ СЕВЕРНЕ ОБИЛАЗНИЦЕ ГРАДА КРАГУЈЕВЦА

ОДГОВОРНИ ПРОЈЕКТАНТ:
Исидора Гавриловић, дипл. грађ. инж.
број лиценце: 310 M 164 13

РАДНИ ТИМ:
Душко Бобера, дипл.грађ.инж.
Предраг Бакић, дипл.грађ.инж.
Горан Милутиновић, маст.инж.грађ,
др Никола Рајић, маст.инж.грађ,
Марко Војковић, маст.инж.грађ,
Ивана Тадић, маст.инж.грађ,
Ивана Смилкоска, маст.инж.грађ,

ДИРЕКТОРИ:
Насер Мостафа, дипл. инж. саоб.
Душко Бобера, дипл. грађ. инж.

БРОЈ ПРОЈЕКТА: 1150/24

ВРСТА ТЕХНИЧКЕ ДОКУМЕНТАЦИЈЕ:
Идејно решење

НАЗИВ ЦРТЕЖА:
Диспозиција подвожњака на km 3+125.00

РАЗМЕРА: 1:200

ДАТУМ: 08/2024

ЦРТЕЖ БРОЈ: 4.5.3.2.1

ПОДУЖНИ ПРЕСЕК/LONGITUDINAL SECTION KM 3+125

1:125

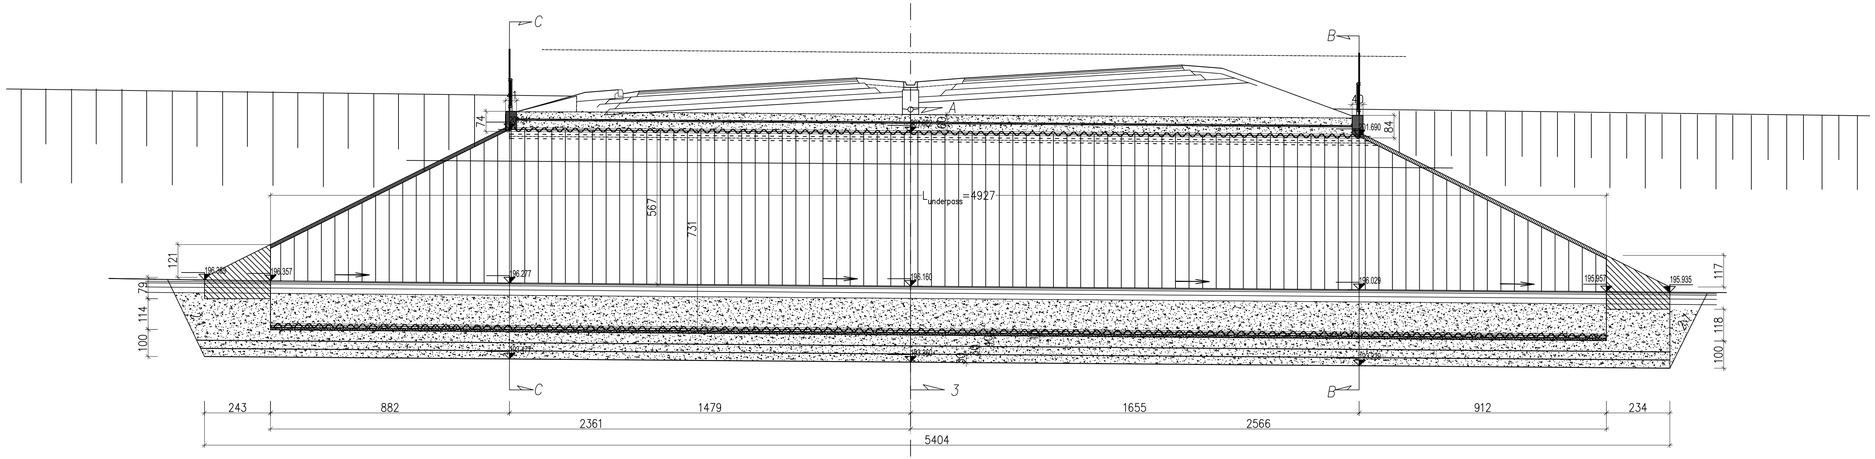

Напомена: Приказане стационаже објеката (пропусти, подвожњаци, мостови и потпорни зидови) су оријентационе, а коначне дужине објеката, дужине распона, број поља, број стубова, начин фундирања као и избор носећег система биће усвојене након истражних радова, који ће бити изведени за потребе израде и даље разраде техничке документације. На основу тога могуће су промене од усвојених вредности које су приказане, али уз услов да се комплетно пројектовано стање у потпуности задржи у парцелама које су утврђене предметним урбанистичким пројектом, као и уз поштовање услова за пројектовање издатих од стране надлежних имаоца јавних овлашћења.

ИНВЕСТИТОР:
Јавно предузеће „Путеви Србије"
Булевар Краља Александра 282,
11050 Београд
тел: +381 11 30 37 433,
факс:+381 11 33 98 443

ПРОЈЕКТАНТ:
"МХМ-пројект" д.о.о.
Јована Поповића 40,
21000 Нови Сад,
телефакс: +381 21 633 78 37

"ДБ Инжењеринг" Д.О.О.
Ужице Теслина 2,
11000 Београд,
телефакс: +381 11 24 00 995

НАЗИВ ПРОЈЕКТА:
ИДЕЈНО РЕШЕЊЕ ЗА ПОТРЕБЕ ИЗРАДЕ УРБАНИСТИЧКОГ ПРОЈЕКТА ЗА ИЗГРАДЊУ I ФАЗЕ СЕВЕРНЕ ОБИЛАЗНИЦЕ ГРАДА КРАГУЈЕВЦА

ОДГОВОРНИ ПРОЈЕКТАНТ:
Исидора Гавриловић, дипл. грађ, инж.
Лиценца: 310 M 154 13

РАДНИ ТИМ:
Душко Бобера, дипл.грађ,инж.
Предраг Бакић, дипл.грађ,инж.
Горан Мисутиновић, маст.инж.грађ,
др Никола Рајић, маст.инж.грађ,
Марко Војиновић, маст.инж.грађ,
Ивана Тадић, маст.инж.грађ,
Ивана Симоновска, маст.инж.грађ,

ДИРЕКТОРИ:
Наташа Мостафа, дипл. инж. саоб.
Душко Бобера, дипл. грађ, инж.

БРОЈ ПРОЈЕКТА: 1150/24

ВРСТА ТЕХНИЧКЕ ДОКУМЕНТАЦИЈЕ:
Идејно решење

НАЗИВ ЦРТЕЖА:
Дислокација подвожњака на km 3+125.00

РАЗМЕРА: 1:125

ДАТУМ: 08/2024

ЦРТЕЖ БРОЈ: 4.5.3.2.2

ПОПРЕЧНИ ПРЕСЕК 3–3/CROSS SECTION 3–3

1:100

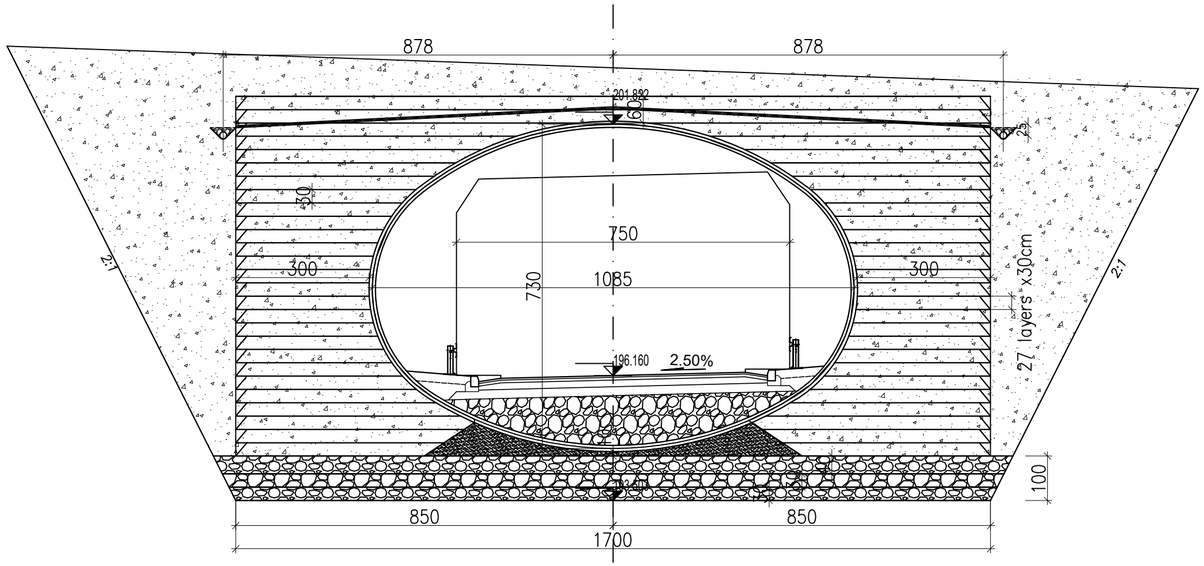

Напомена: Приказане стационаже објеката (пропусти, подвожњаци, мостови и потпорни зидови) су орјентационе, а коначне дужине објеката, дужине распона, број поља, број стубова, начин фундирања као и избор носећег система биће усвојене након истражних радова, који ће бити изведени за потребе израде и даље разраде техничке документације. На основу тога могуће су промене од усвојених вредности које су приказане, али уз услов да се комплетно пројектовано стање у потпуности задржи у парцелама које су утврђене предметним урбанистичким пројектом, као и уз поштовање услова за пројектовање издатих од стране надлежних имаоца јавних овлашћења.

ИНВЕСТИТОР:
Јавно предузеће „Путеви Србије“
Булевар Краља Александра 282, 11050 Београд
тел: +381 11 30 37 433,
факс:+381 11 33 98 443

ПРОЈЕКТАНТ:
"МХМ-пројект" д.о.о.
Јована Поповића 40, 21000 Нови Сад
тел/факс: +381 21 633 78 37

"ДБ Инжењеринг" д.о.о.
Хаџи Тврина 22, 11000 Београд
тел/факс: +381 11 24 00 995

НАЗИВ ПРОЈЕКТА:
ИДЕЈНО РЕШЕЊЕ ЗА ПОТРЕБЕ ИЗРАДЕ УРБАНИСТИЧКОГ ПРОЈЕКТА ЗА ИЗГРАДЊУ I ФАЗЕ СЕВЕРНЕ ОБИЛАЗНИЦЕ ГРАДА КРАГУЈЕВЦА

ОДГОВОРНИ ПРОЈЕКТАНТ:
Исидора Гавриловић, дипл. грађ. инж.
Број лиценце: 310 М 164 13

РАДНИ ТИМ:
Душко Бобера, дипл.грађ.инж.
Предраг Бакић, дипл.грађ.инж.
Горан Милутиновић, маст.инж.грађ.
др Никола Рајић, маст.инж.грађ.
Мирко Војиновић, маст.инж.грађ.
Ивана Тадић, маст.инж.грађ.
Ивана Смилкоска, маст.инж.грађ.

ДИРЕКТОРИ:
Насер Мостафа, дипл. инж. саоб.
Душко Бобера, дипл. грађ. инж.

БРОЈ ПРОЈЕКТА: 1150/24

ВРСТА ТЕХНИЧКЕ ДОКУМЕНТАЦИЈЕ:
Идејно решење

НАЗИВ ЦРТЕЖА:
Диспозиција подвожњака на km 3+125.00

РАЗМЕРА: 1:100

ДАТУМ: 08/2024

ЦРТЕЖ БРОЈ: 4.5.3.2.3

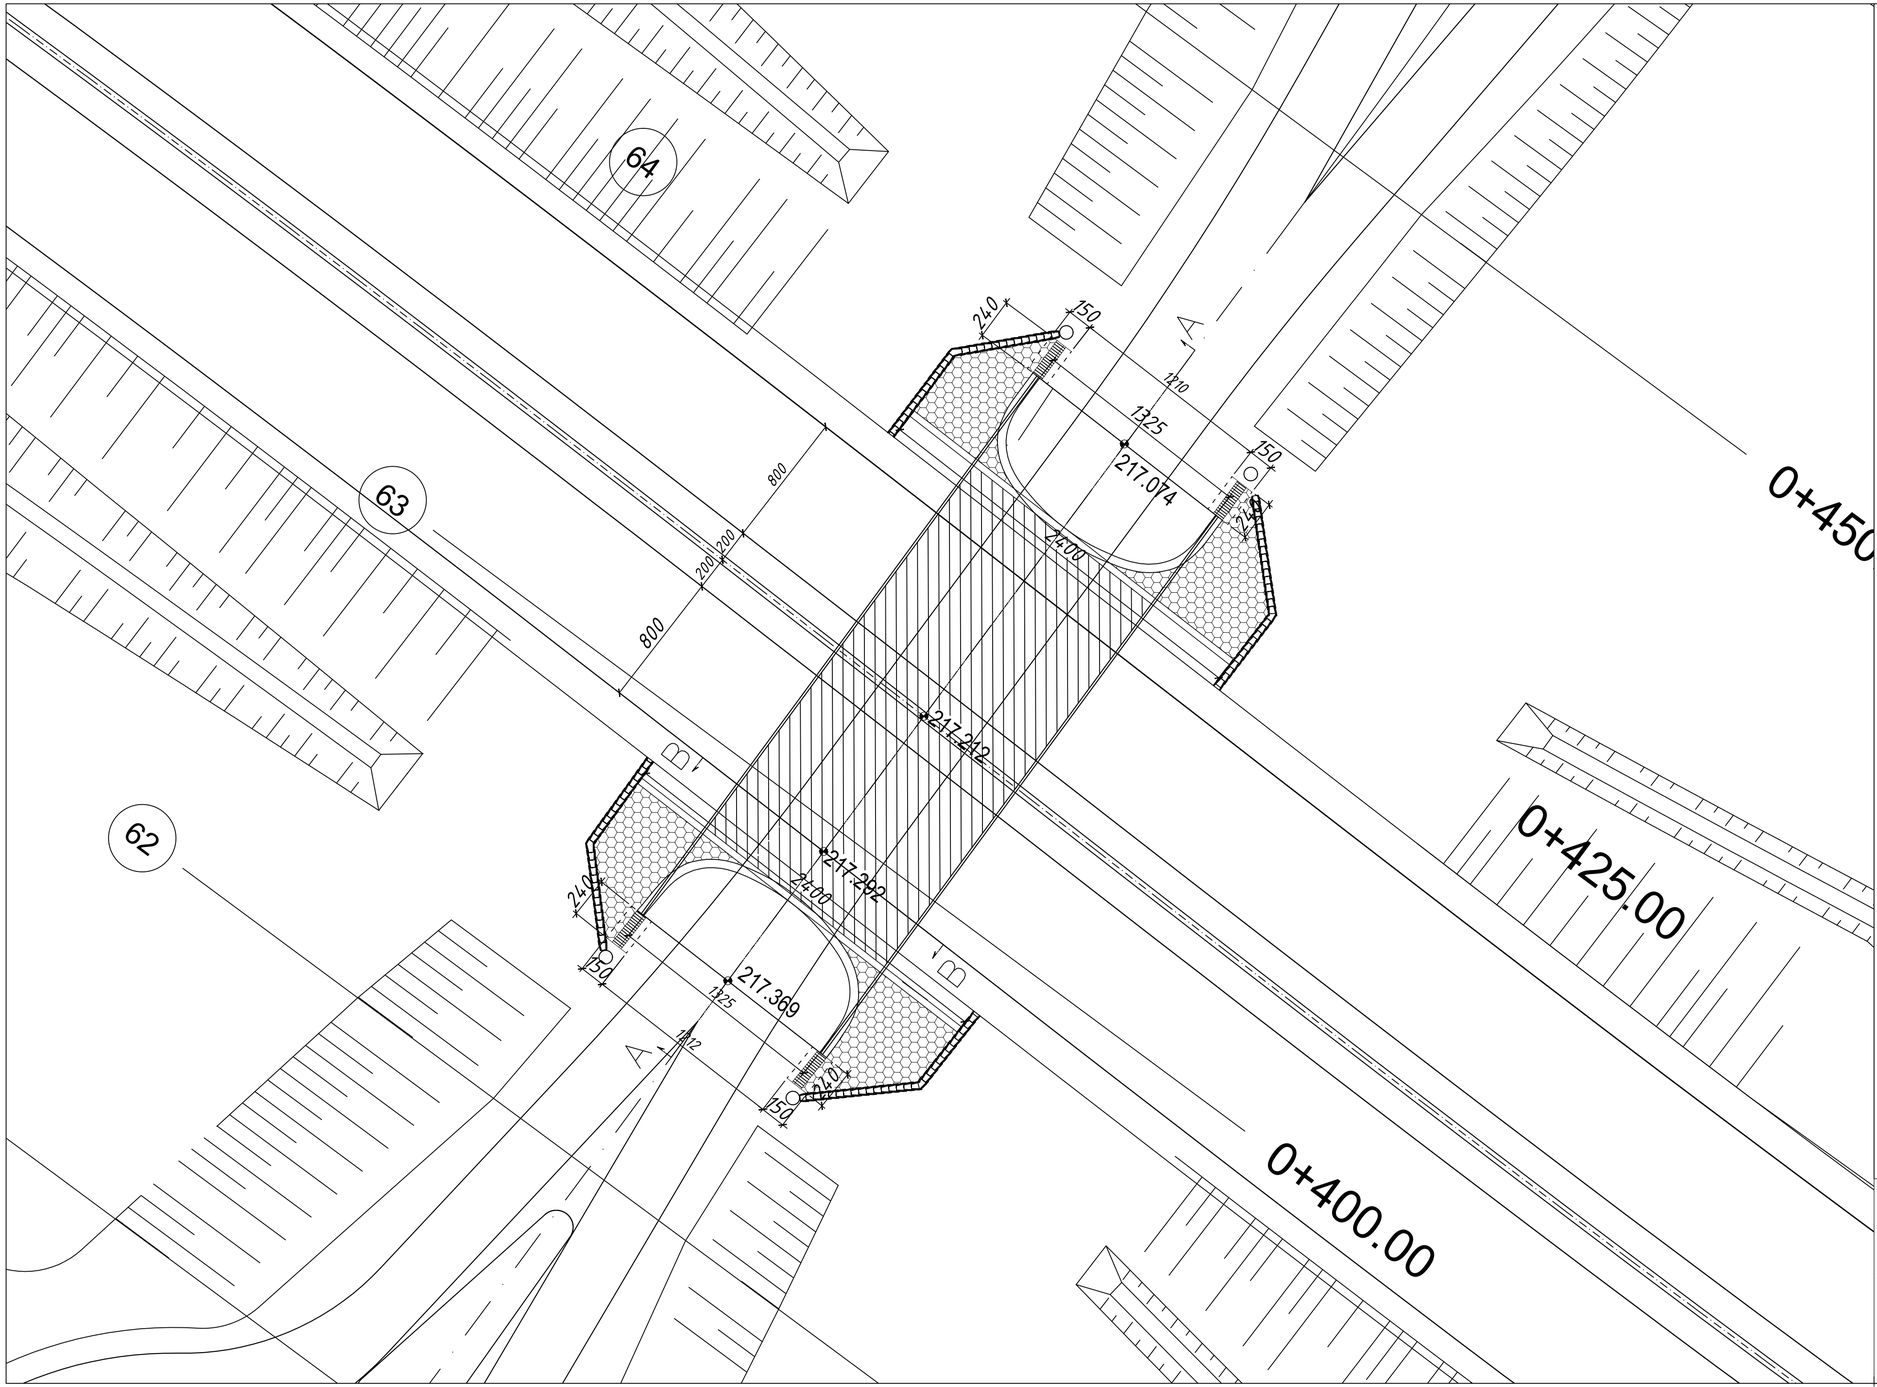

Напомена: Приказане стационаже објеката (пропусти, подвожњаци, мостови и потпорни зидови) су орјентационе, а коначне дужине објеката, дужине распона, број поља, број стубова, начин фундирања као и избор носећег система биће усвојене након истражних радова, који ће бити изведени за потребе израде и даље разраде техничке документације. На основу тога могуће су промене од усвојених вредности које су приказане, али уз услов да се комплетно пројектовано стање у потпуности задржи у парцелама које су утврђене предметним урбанистичким пројектом, као и уз поштовање услова за пројектовање издатих од стране надлежних имаоца јавних овлашћења.

ИНВЕСТИТОР:

Јавно предузеће „Путеви Србије"
Булевар Краља Александра 282,
11050 Београд
тел: +381 11 30 37 433,
факс:+381 11 33 98 443

ПРОЈЕКТАНТ:

"МХМ-пројект" д.о.о.
Јована Поповића 40,
21000 Нови Сад
тел/факс: +381 21 633 78 37

"ДБ Инжењеринг" д.о.о.
Кари Тверина 22,
11000 Београд
тел/факс: +381 11 24 00 995

НАЗИВ ПРОЈЕКТА:
ИДЕЈНО РЕШЕЊЕ ЗА ПОТРЕБЕ ИЗРАДЕ УРБАНИСТИЧКОГ ПРОЈЕКТА ЗА ИЗГРАДЊУ I ФАЗЕ СЕВЕРНЕ ОБИЛАЗНИЦЕ ГРАДА КРАГУЈЕВЦА

ОДГОВОРНИ ПРОЈЕКТАНТ:
Исидора Гавриловић, дипл. грађ, инж.
број лиценце: 310 M 164 13

РАДНИ ТИМ:
Душко Бобера, дипл.грађ.инж.
Предраг Бакић, дипл.грађ.инж.
Горан Милутиновић, маст.инж.грађ,
др Никола Рајић, маст.инж.грађ,
Мирко Војковић, маст.инж.грађ,
Ивана Тадић, маст.инж.грађ,
Ивана Смиљкоска, маст.инж.грађ,

ДИРЕКТОРИ:
Насер Мостафа, дипл. инж. саоб.
Душко Бобера, дипл. грађ, инж.

БРОЈ ПРОЈЕКТА: 1150/24

ВРСТА ТЕХНИЧКЕ ДОКУМЕНТАЦИЈЕ:
Идејно решење

НАЗИВ ЦРТЕЖА:
Диспозиција подвожњака на km 4+277.81

РАЗМЕРА: 1:200

ДАТУМ: 08/2024

ЦРТЕЖ БРОЈ: 4.5.3.3.1

ПОДУЖНИ ПРЕСЕК А-А/LONGITUDINAL SECTION A-A KM 4+275
R 1:100

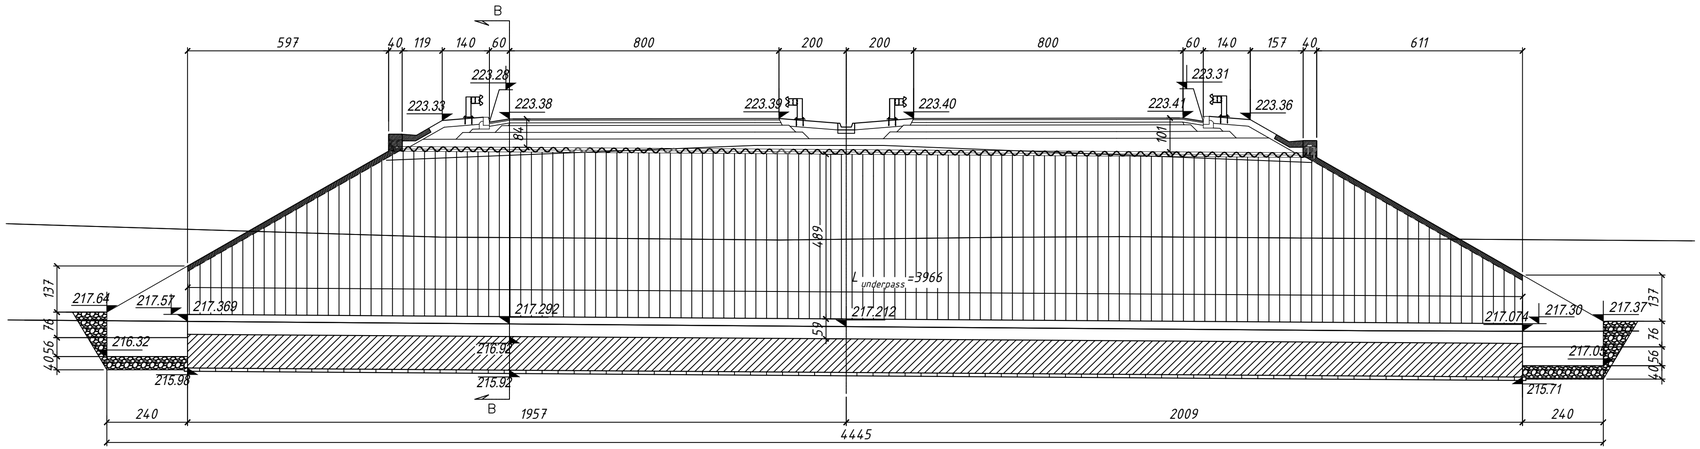

ПОПРЕЧНИ ПРЕСЕК Б-Б/CROSS SECTION B-B
R 1:100

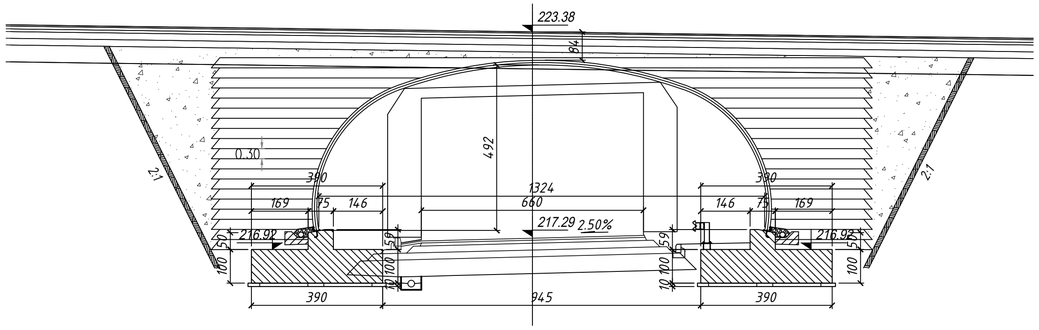

Напомена: Приказане стационаже објеката (пропусти, подвожњаци, мостови и потпорни зидови) су оријентационе, а коначне дужине објеката, дужине распона, број поља, број стубова, начин фундирања као и избор носећег система биће усвојене након истражних радова, који ће бити изведени за потребе израде и даље разраде техничке документације. На основу тога могуће су промене од усвојених вредности које су приказане, али уз услов да се комплетно пројектовано стање у потпуности задржи у парцелама које су утврђене предметним урбанистичким пројектом, као и уз поштовање услова за пројектовање издатих од стране надлежних имаоца јавних овлашћења.

ИНВЕСТИТОР:
Јавно предузеће „Путеви Србије"
Булевар Краља Александра 282, 11050 Београд
тел: +381 11 30 37 433, факс:+381 11 33 98 443

ПРОЈЕКТАНТ:
"МХМ-пројект" д.о.о.
Јована Поповића 40, 21000 Нови Сад
тел/факс: +381 21 633 78 37

"ДБ Инжењеринг" д.о.о.
Хаџи Тирина 22, 11000 Београд
тел/факс: +381 11 24 00 995

НАЗИВ ПРОЈЕКТА:
ИДЕЈНО РЕШЕЊЕ ЗА ПОТРЕБЕ ИЗРАДЕ УРБАНИСТИЧКОГ ПРОЈЕКТА ЗА ИЗГРАДЊУ I ФАЗЕ СЕВЕРНЕ ОБИЛАЗНИЦЕ ГРАДА КРАГУЈЕВЦА

ОДГОВОРНИ ПРОЈЕКТАНТ:
Исидора Гаврилавић, дипл. грађ. инж.
број лиценце: 310 М 164 13

РАДНИ ТИМ:
Душко Бобера, дипл.грађ.инж.
Предраг Бањић, дипл.грађ.инж.
Горан Милутиновић, маст.инж.грађ.
др Никола Рајић, маст.инж.грађ.
Мирко Војиновић, маст.инж.грађ.
Ивана Тадић, маст.инж.грађ.
Ивана Смиљкоска, маст.инж.грађ.

ДИРЕКТОРИ:
Насер Мостафа, дипл. инж. саоб.
Душко Бобера, дипл. грађ. инж.

БРОЈ ПРОЈЕКТА: 1150/24

ВРСТА ТЕХНИЧКЕ ДОКУМЕНТАЦИЈЕ:
Идејно решење

НАЗИВ ЦРТЕЖА:
Диспозиција подвожњака на km 4+277.81

РАЗМЕРА: 1:100

ДАТУМ: 08/2024

ЦРТЕЖ БРОЈ: 4.5.3.3.2

POTPORNI ZID / RETAINING WALL 1 NA KM 0+050.00

OSNOVA / LAYOUT

R/SC 1:200

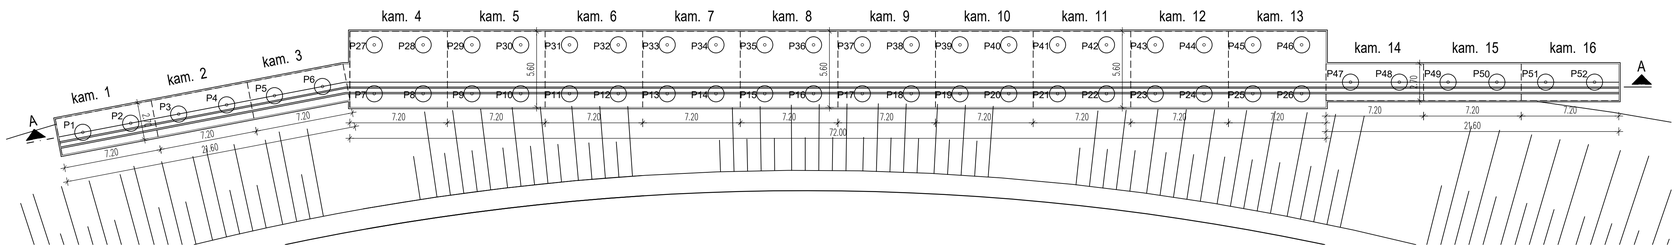

POTPORNI ZID / RETAINING WALL 1 NA KM 0+050.00

PODUŽNI PRESEK / LONGITUDINAL SECTION A-A

R/SC 1:200

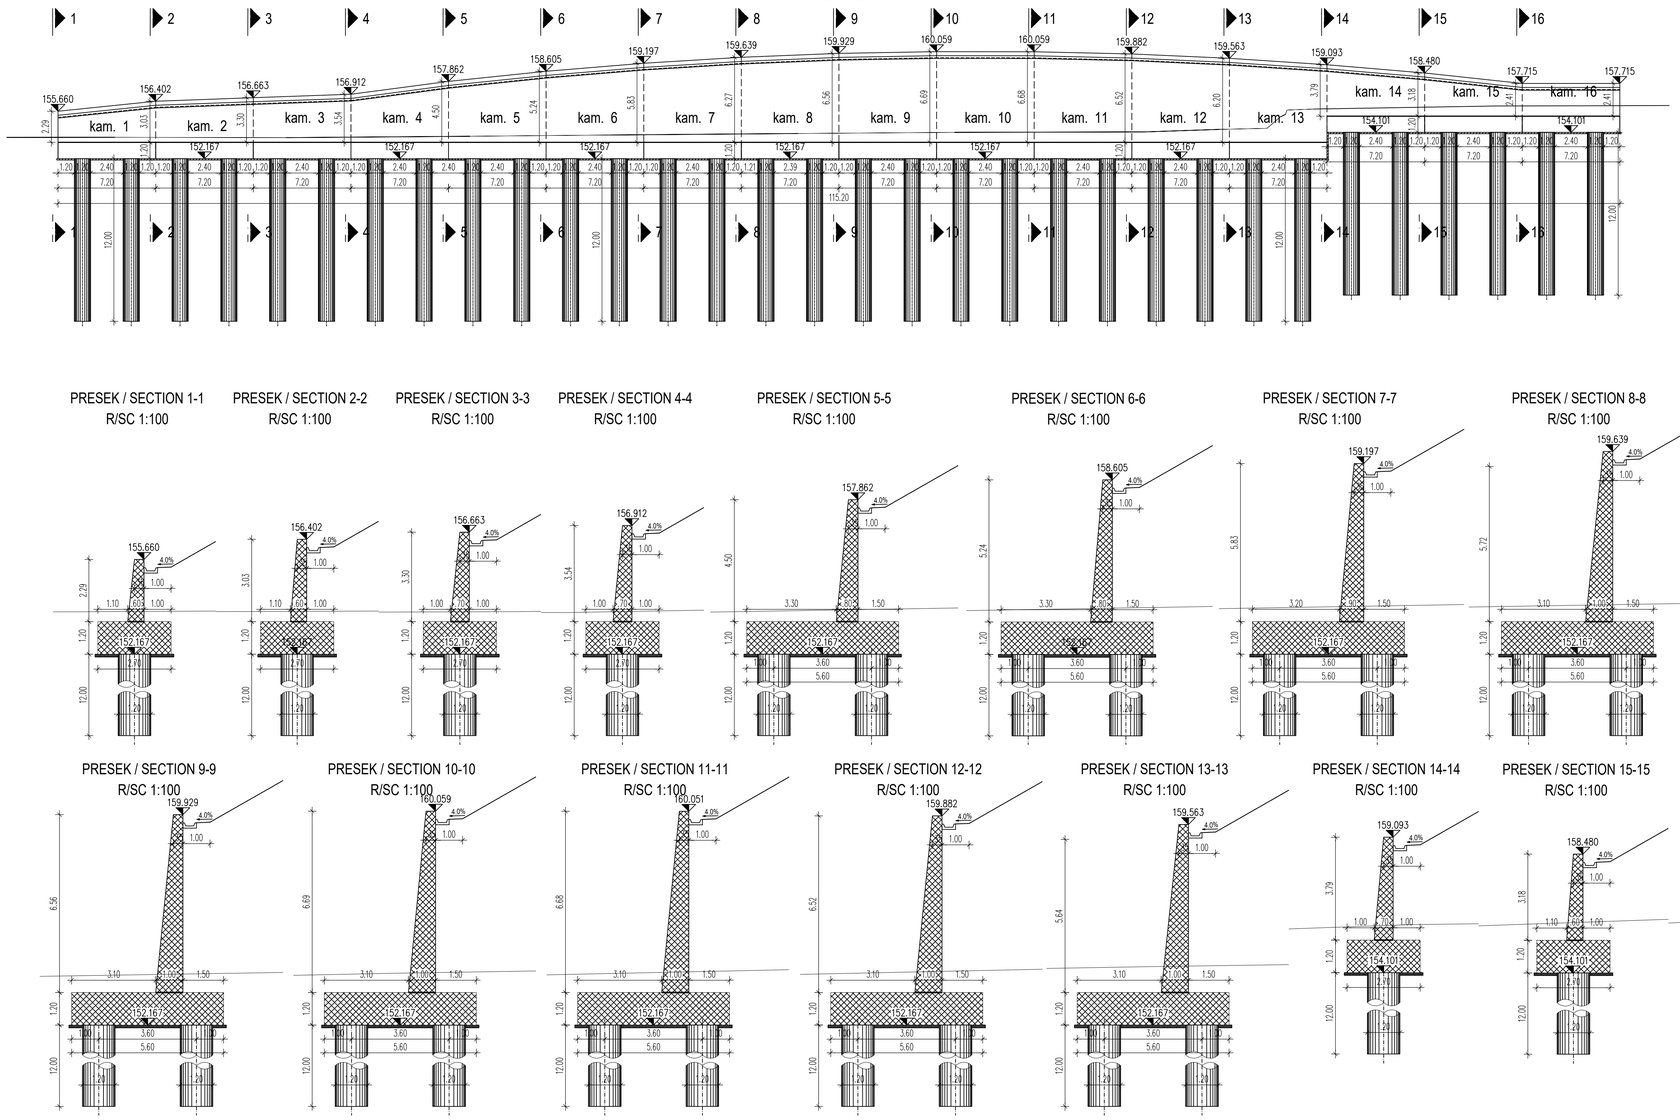

PRESEK / SECTION 1-1
R/SC 1:100

PRESEK / SECTION 2-2
R/SC 1:100

PRESEK / SECTION 3-3
R/SC 1:100

PRESEK / SECTION 4-4
R/SC 1:100

PRESEK / SECTION 5-5
R/SC 1:100

PRESEK / SECTION 6-6
R/SC 1:100

PRESEK / SECTION 7-7
R/SC 1:100

PRESEK / SECTION 8-8
R/SC 1:100

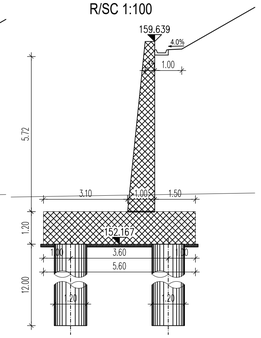

PRESEK / SECTION 9-9
R/SC 1:100

PRESEK / SECTION 10-10
R/SC 1:100

PRESEK / SECTION 11-11
R/SC 1:100

PRESEK / SECTION 12-12
R/SC 1:100

PRESEK / SECTION 13-13
R/SC 1:100

PRESEK / SECTION 14-14
R/SC 1:100

PRESEK / SECTION 15-15
R/SC 1:100

PRESEK / SECTION 16-16
R/SC 1:100

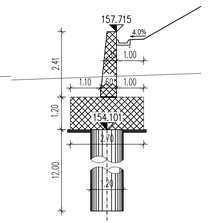

Napomena: Prikazane stacionaže objekata (propusti, podvožnjaci, mostovi i potporni zidovi) su orijentacione, a konačne dužine objekata, dužine raspona, broj polja, broj stubova, način fundiranja kao i izbor nosećeg sistema biće usvojene nakon istražnih radova, koji će biti izvedeni za potrebe izrade i dalje razrade tehničke dokumentacije. Na osnovu toga mogu će su promene od usvojenih vrednosti koje su prikazane, ali uz uslov da se kompletno projektovano stanje u potpunosti zadrži u parcelama koje su utvrđene predmetnim urbanističkim projektom, kao i uz poštovanje uslova za projektovanje izdatih od strane nadležnih imaoca javnih ovlašćenja.

INVESTITOR:
Javno preduzeće „Putevi Srbije"
Bulevar Kralja Aleksandra 282, 11000 Beograd
tel: +381 11 30 37 433,
faks:+381 11 30 68 443

PROJEKTANT:
"MXM-projekt" d.o.o.
Jovana Dučića 40, 21000 Novi Sad
telefaks: +381 21 633 78 37

"JB Inženjering" d.o.o.
Kneza Višeslava 22, 11000 Beograd
telefaks: +381 11 24 00 995

NAZIV PROJEKTA:
IDEJNO REŠENJE ZA POTREBE IZRADE URBANISTIČKOG PROJEKTA ZA IZGRADNJU I FAZE SEVERNE OBILAZNICE GRADA KRAGUJEVCA

ODGOVORNI PROJEKTANT:
Iskodra Gavrilović, dipl. građ, inž.
Broj licence: 312 M 164 13

RADNI TIM:
Đuro Bobera, dipl.građ.inž.
Predrag Baier, dipl.građ.inž.
Goran Matutinović, mast.inž.građ,
dr Nikola Rajić, mast.inž.građ,
Marko Vujinović, mast.inž.građ,
Ivana Tadić, mast.inž.građ,
Ivana Cvetkoska, mast.inž.građ,

DIREKTORI:
Nacer Mostafa, dipl. inž. saob.
Đuro Bobera, dipl. građ. inž.

BROJ PROJEKTA: 1150/24

VRSTA TEHNIČKE DOKUMENTACIJE: Idejno rešenje

NAZIV CRTEŽA: Dislokacija zida 1 na km 0+050.00

RAZMERA: 1:100

DATUM: 08/2024

CRTEŽ BROJ: 4.5.4.1

POTPORNI ZID / RETAINING WALL NA KM 0+925.00

PODUŽNI PRESEK / LONGITUDINAL SECTION

R/SC 1:200

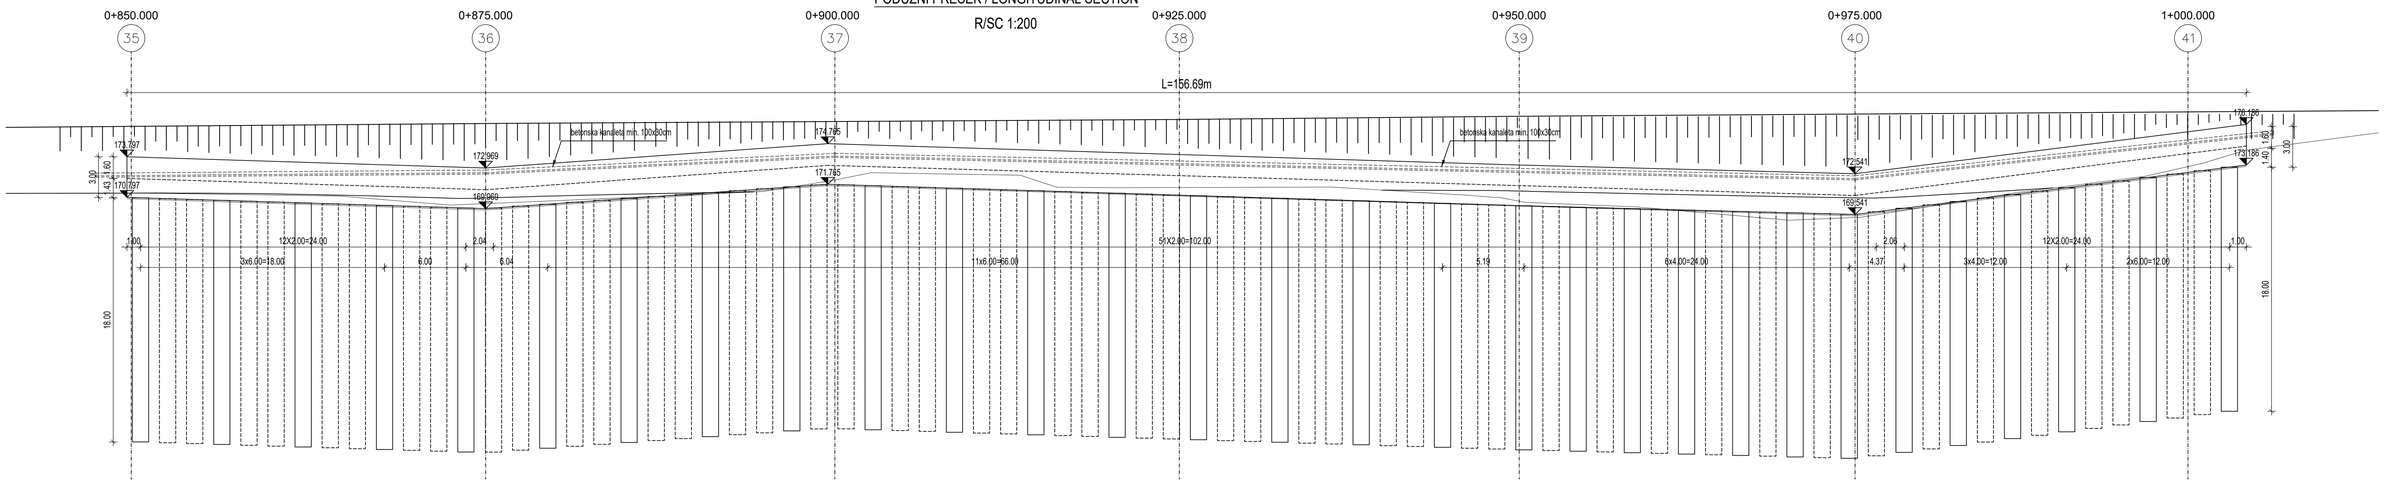

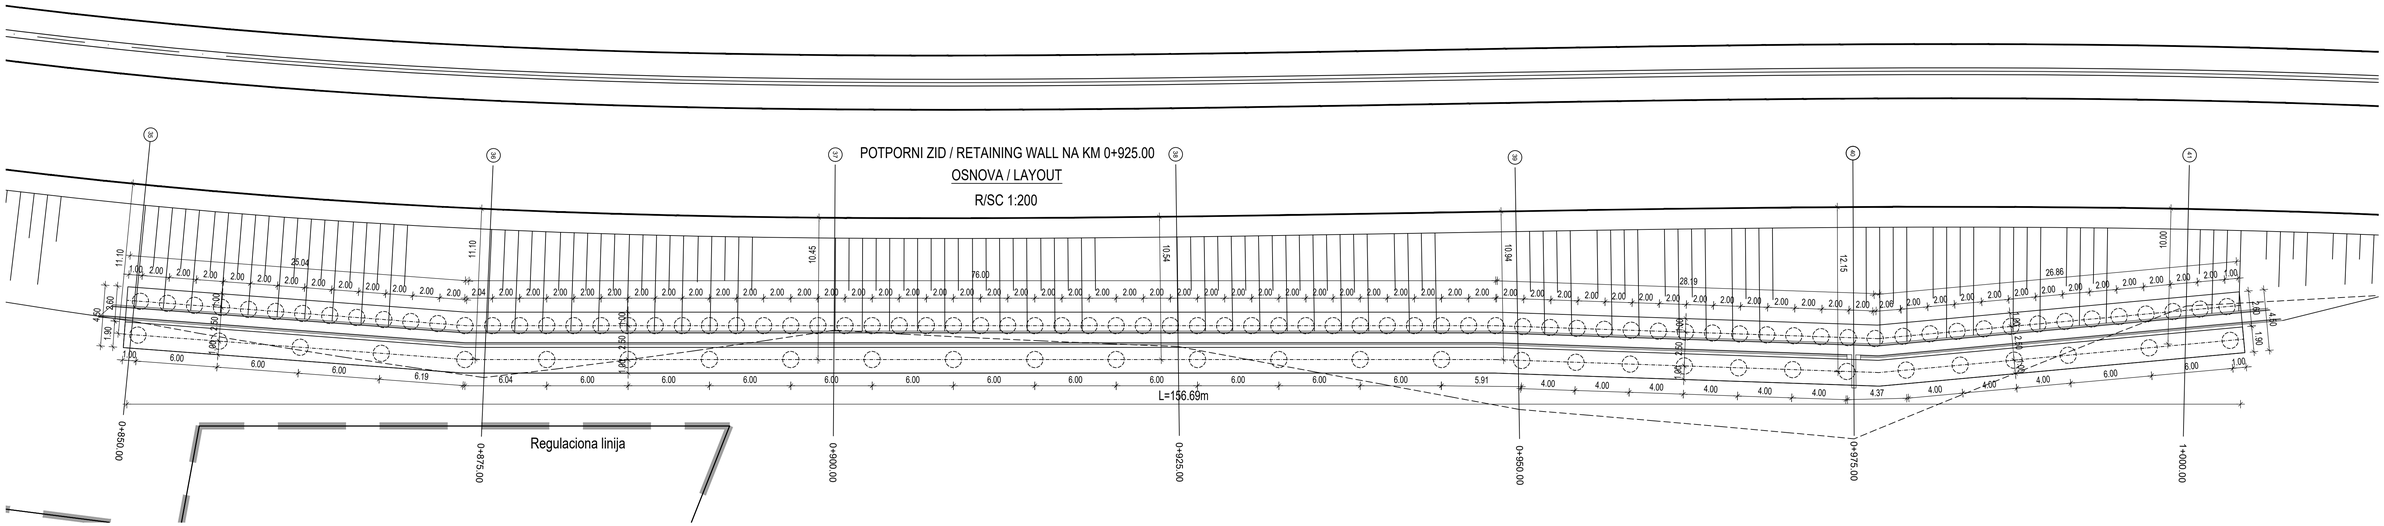

Napomena: Prikazane stacionaže objekata (propusti, podvožnjaci, mostovi i potporni zidovi) su orijentacione, a konačne dužine objekata, dužine raspona, broj polja, broj stubova, način fundiranja kao i izbor nosećer sistema biće usvojene nakon istražnih radova, koji će biti izvedeni za potrebe izrade i dalje razrade tehničke dokumentacije. Na osnovu toga mogуће su promene od usvojenih vrednosti koje su prikazane, ali uz uslov da se komplletno projektovano stanje u potpunosti zadrži u parcelama koje su utvrđene predmetnim urbanističkim projektom, kao i uz poštovanje uslova za projektovanje izdatih od strane nadležnih imaoca javnih ovlašćenja.

INVESTITOR:
Javno preduzeće „Putevi Srbije"
Bulevar Kralja Aleksandra 282, 11000 Beograd
tel: +381 11 30 37 433,
faks:+381 11 30 68 443

PROJEKTANT:
"MXM-projekt" d.o.o.
Jovana Dučića 40, 21000 Novi Sad
telefaks: +381 21 633 78 37

"DB Inženjering" d.o.o.
Kneza Višeslava 22, 11000 Beograd
telefaks: +381 11 24 00 995

NAZIV PROJEKTA:
IDEJNO REŠENJE ZA POTREBE IZRADE URBANISTIČKOG PROJEKTA ZA IZGRADNJU I FAZE SEVERNE OBILAZNICE GRADA KRAGUJEVCA

ODGOVORNI PROJEKTANT:
Isidora Gavrilović, dipl. građ., inж.
Broj licence: 310 M 164 13

RADNI TIM:
Đurđo Bobera, dipl.građ.inж.
Predrag Baković, dipl.građ.inж.
Goran Matijuhinović, mast.inж.građ.
dp Nikola Rajić, mast.inж.građ.
Marko Bojinović, mast.inж.građ.
Ivana Tadić, mast.inж.građ.
Ivana Ćwiklowska, mast.inж.građ.

DIREKTORI:
Nacer Mostafa, dipl. inж. saob.
Đurđo Bobera, dipl.. građ. inж.

BROJ PROJEKTA: 1150/24

VRSTA TEHNIČKE DOKUMENTACIJE: Idejno rešenje

NAZIV CRTEŽA: Dispozicija zida 2 na km 0+925.00

RAZMERA: 1:100

DATUM: 08/2024

CRTEŽ BROJ: 4.5.4.2.1

Profil br.35 (00+850.00)
Poprečni presek

R/SC 1:100

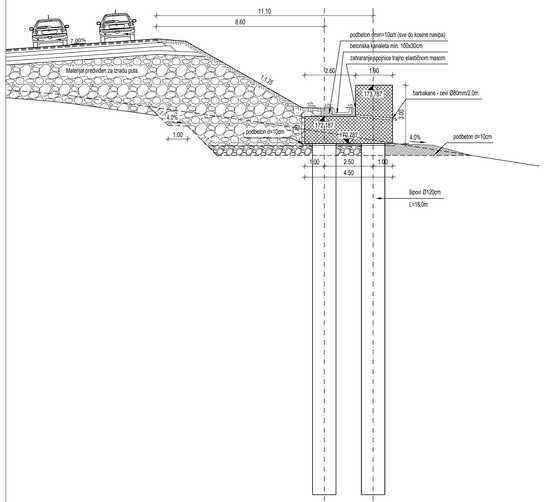

Profil br.36 (00+875.00)
Poprečni presek

R/SC 1:100

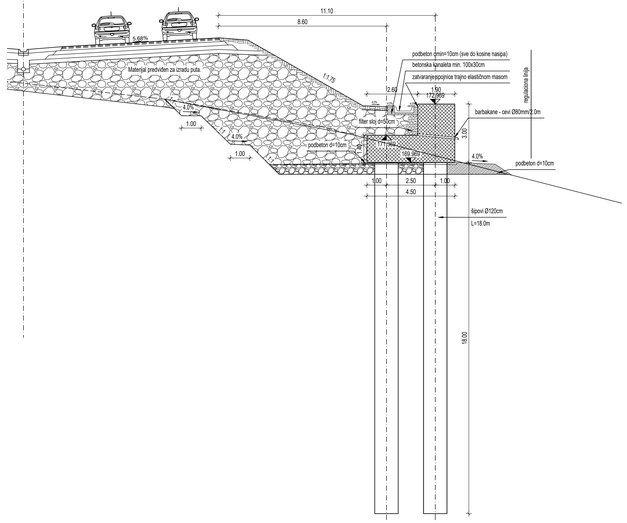

Profil br.37 (00+900.00)
Poprečni presek

R/SC 1:100

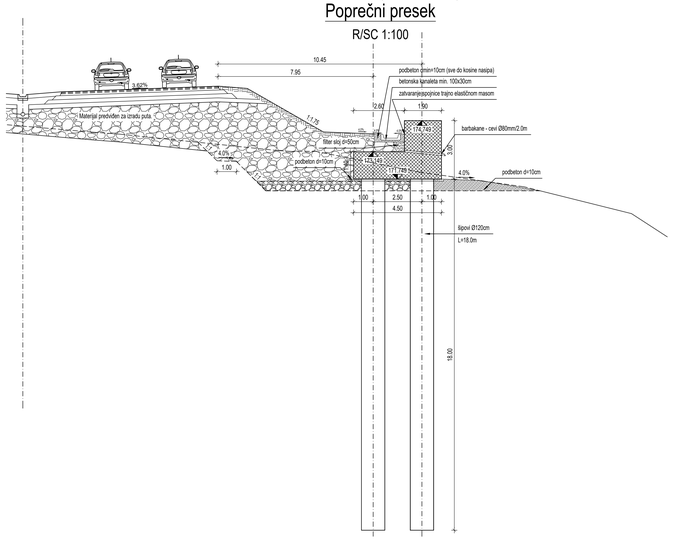

Profil br.38 (00+925.00)
Poprečni presek

R/SC 1:100

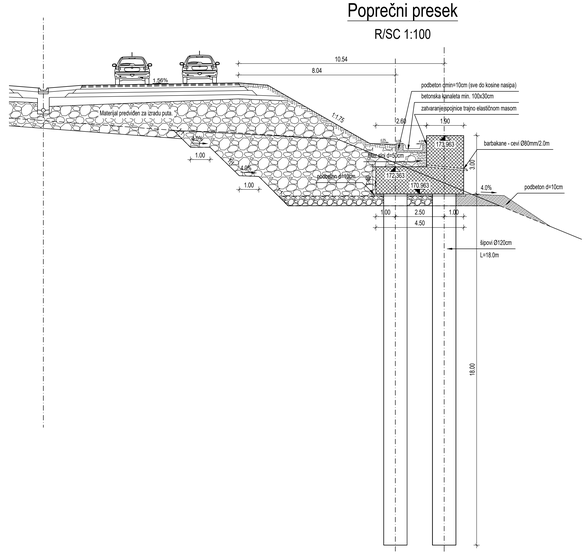

Profil br.39 (00+950.00)
Poprečni presek

R/SC 1:100

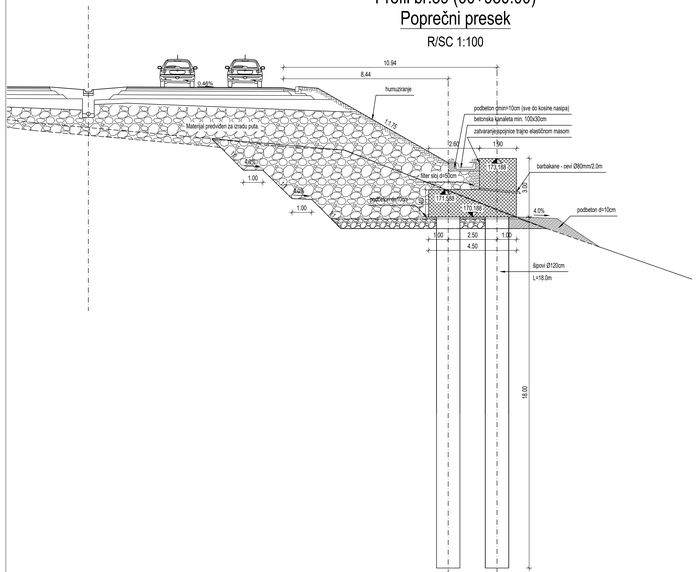

Profil br.40 (00+975.00)
Poprečni presek

R/SC 1:100

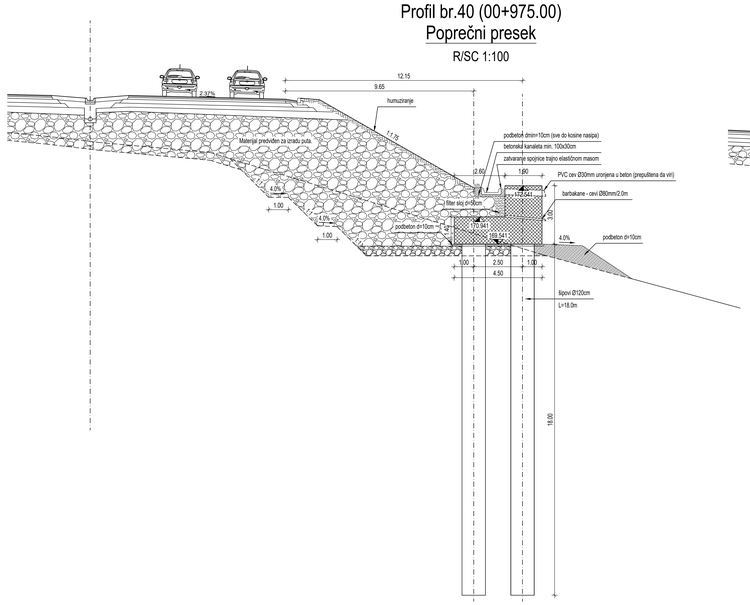

Profil br.41 (01+000.00)
Poprečni presek

R/SC 1:100

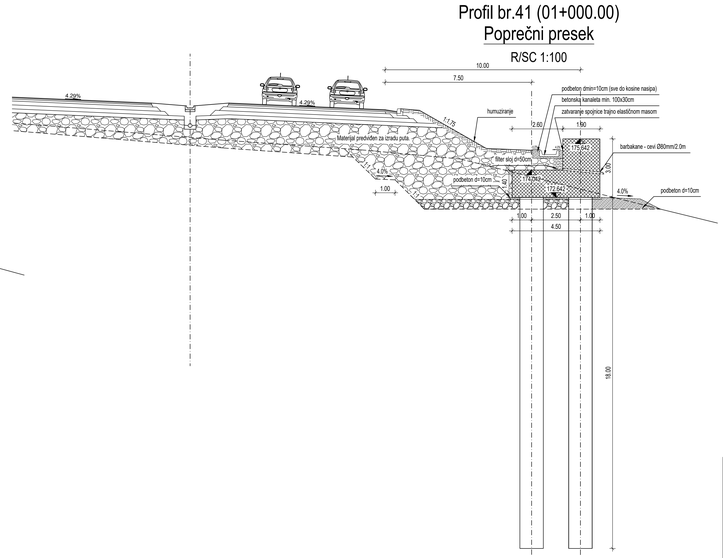

Napomena: Prikazane stacionaže objekata (propusti, podvožnjaci, mostovi i potporni zidovi) su orijentacione, a konačne dužine objekata, dužine raspona, broj polja, broj stubova, način fundiranja kao i izbor nosećeg sistema biće usvojene nakon istražnih radova, koji će biti izvedeni za potrebe izrade i dalje razrade tehničke dokumentacije. Na osnovu toga mogu|e su promene od usvojenih vrednosti koje su prikazane, ali uz uslov da se kompletno projektovano stanje u potpunosti zadrži u parcelama koje su utvr|ene predmetnim urbanisti~kim projektom, kao i uz po{tovawe uslova za projektovawe izdatih od strane nadle`nih imenca javnih ovla{}ewa.


BROJ PROJEKTA: 1150/24	VRSTA TEHNIČKE DOKUMENTACIJE: Idejno rešenje	
	NAZIV CRTEŽA: Dispozicija stuba 2 na km 0+925.00	
	RAZMERA: 1:100	
	DATUM: 08/2024	LISTOVA BROJ: 4.5.4.2.2

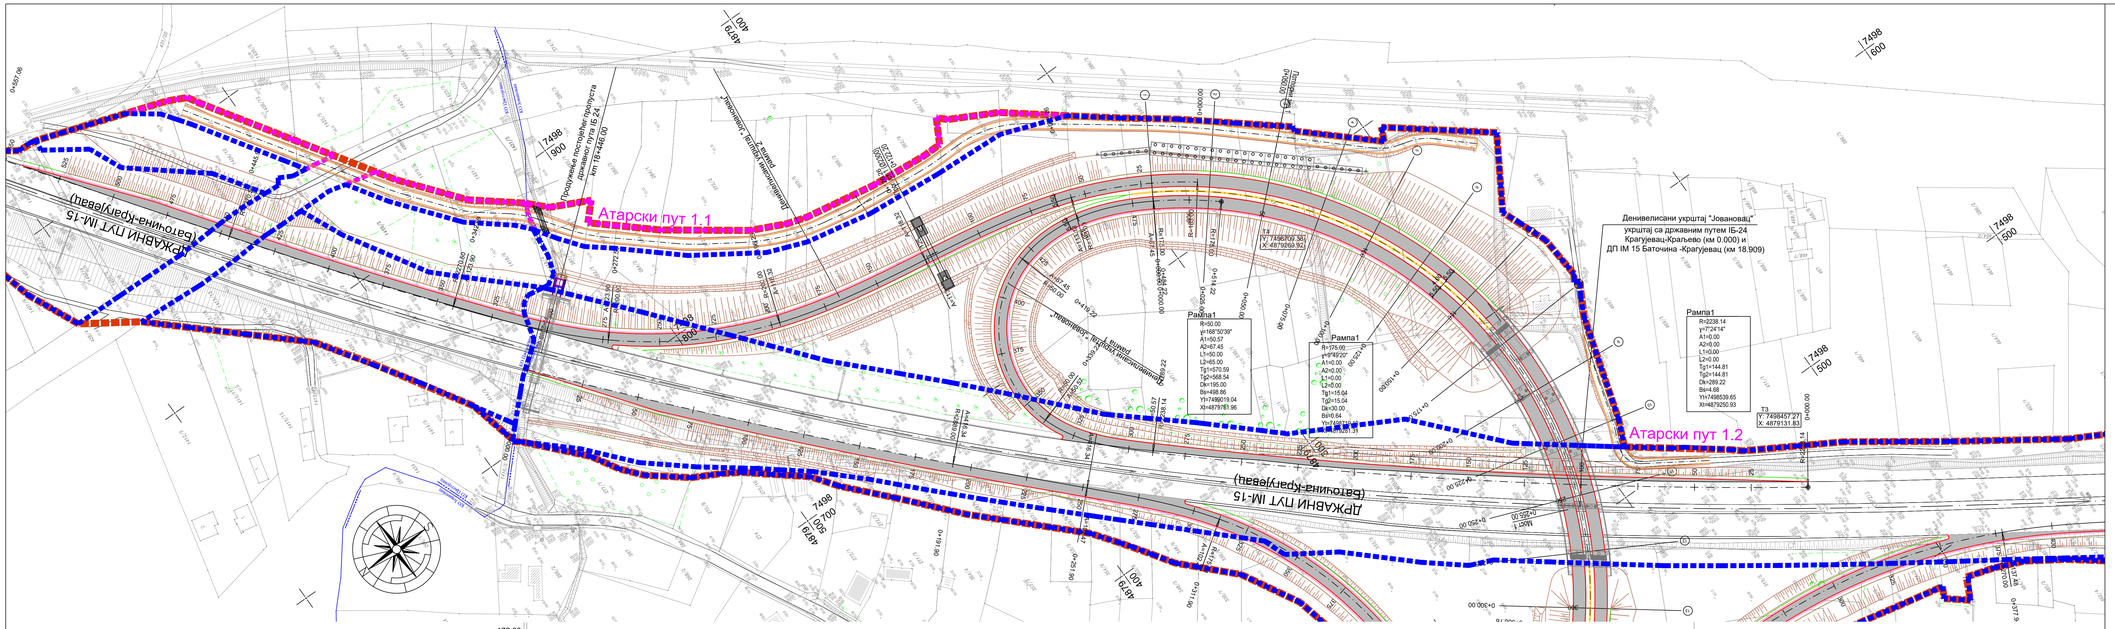

ЛЕГЕНДА:

- регулација брзе саобраћајнице
- северне обилазнице
- регулација општинског пута
- регулација атарског пута
- обухват Урбанистичког пројекта
- ивица коловоза
- ивица коловоза атарског пута
- ригол
- каналета
- осовина
- косине-канали
- бетонски канал
- зид за заштиту од буке

Подужни профил рампе 1

Брза саобраћајница

Успаљање нивелете у односу на постојећи државни пут

Успаљање у брзу саобраћајницу

Rv=10000.00 Tg=40.71 di=-0.81% ymax=0.08

ymax=-0.45 Rv=1250.00 di=5.40% Tg=33.72

| | | |

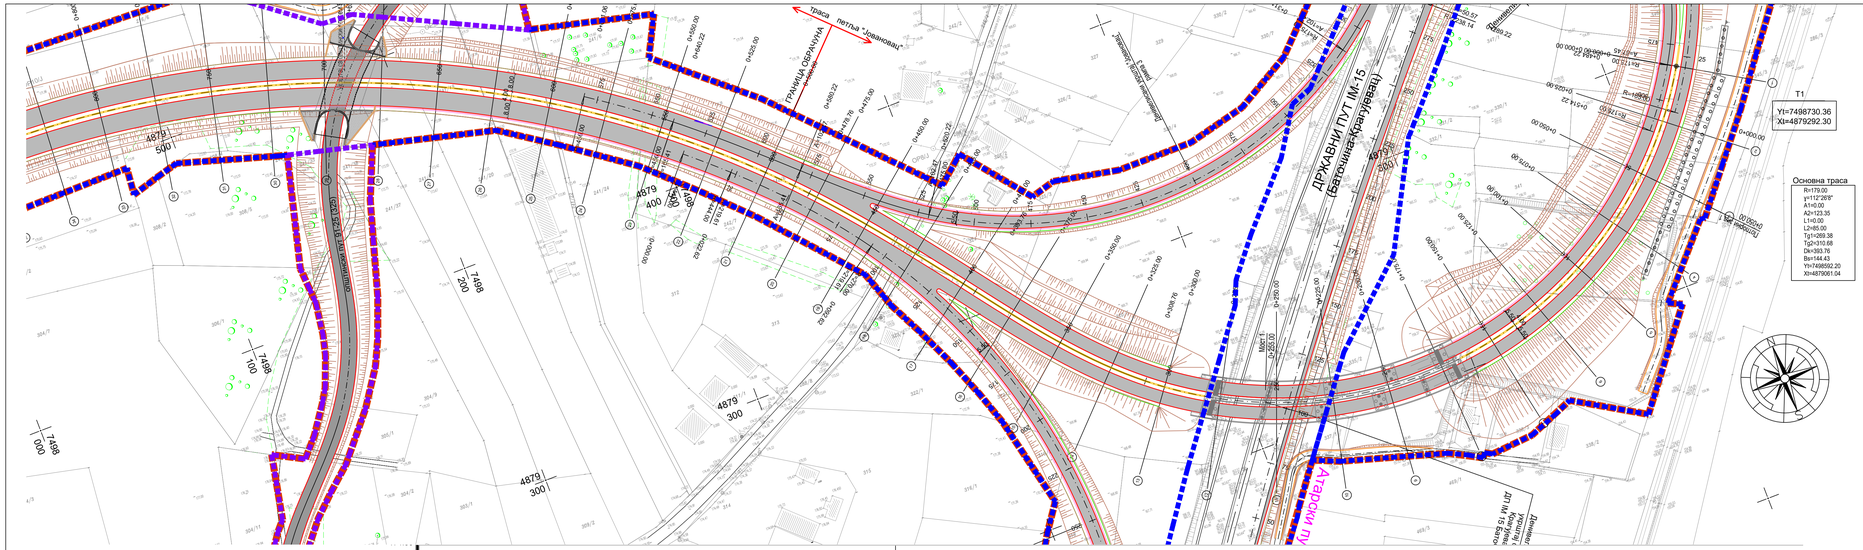

ЛЕГЕНДА:

- регулација брзе саобраћајнице северне обилазнице
- регулација општинског пута
- регулација атарског пута
- обухват Урбанистичког пројекта
- ивица коловоза
- ивица коловоза атарског пута
- ригол
- каналета
- осовина
- косине-канали
- бетонски канал
- зид за заштиту од буке

Напомена: Приказане стационаже објеката (пропусти, подвожњаци, мостови и потпорни зидови) су оријентационе, а коначне дужине објеката, дужине распона, број поља, број стубова, начин фундирања као и избор носећег система биће утврђене након истражних радова, који ће бити изведени за потребе израде и даље разраде техничке документације. На основу тога могуће су промене од усвојених вредности које су приказане, али уз услов да се комплетно пројектовано стање у потпуности задржи у парцелама које су утврђене предметним урбанистичким пројектом, као и уз поштовање услова за пројектовање издатих од стране надлежних имаоца јавних овлашћења.

ИНВЕСТИТОР:
Јавно предузеће „Путеви Србије"
Булевар Краља Александра 282, 11000 Београд
тел: +381 11 30 37 433, факс: +381 11 33 88 643

ПРОЈЕКТАНТ:
ММН-пројект" д.о.о.
Нада Поповића 45, 11000 Нови Сад
тел/факс: +381 21 633 78 37

"ДБ Инжењеринг" д.о.о.
Лазе Лазића 22, 11000 Београд
тел/факс: +381 11 24 00 966

НАЗИВ ПРОЈЕКТА:
ИДЕЈНО РЕШЕЊЕ ЗА ПОТРЕБЕ ИЗРАДЕ УРБАНИСТИЧКОГ ПРОЈЕКТА ЗА ИЗГРАДЊУ I ФАЗЕ СЕВЕРНЕ ОБИЛАЗНИЦЕ ГРАДА КРАГУЈЕВЦА

ОДГОВОРНИ ПРОЈЕКТАНТ:
Наташа Марковић, маст. инж. грађ, број лиценце 430M514319

САРАДНИЦИ:
Снежана Грић, маст. инж. грађ,
Владимир Дамјановић, маст. инж. грађ,
Анђелка Цвијовић, маст. инж. грађ,
Марина Секулић, дипл. грађ. инж.

ДИРЕКТОР:
Нела Мостарац, дипл. инж. грађ.
Душко Бобера, дипл. грађ. инж.

ВРСТА ТЕХНИЧКЕ ДОКУМЕНТАЦИЈЕ:
Идејно решење

НАЗИВ ЦРТЕЖА:
Ситуациони план раскрснице и денивелација са подужним профилима

РАЗМЕРА: 1:1000

ДАТУМ: 08/2024

ЦРТЕЖ БРОЈ: 4.6.2

БРОЈ ПРОЈЕКТА: 1150/24

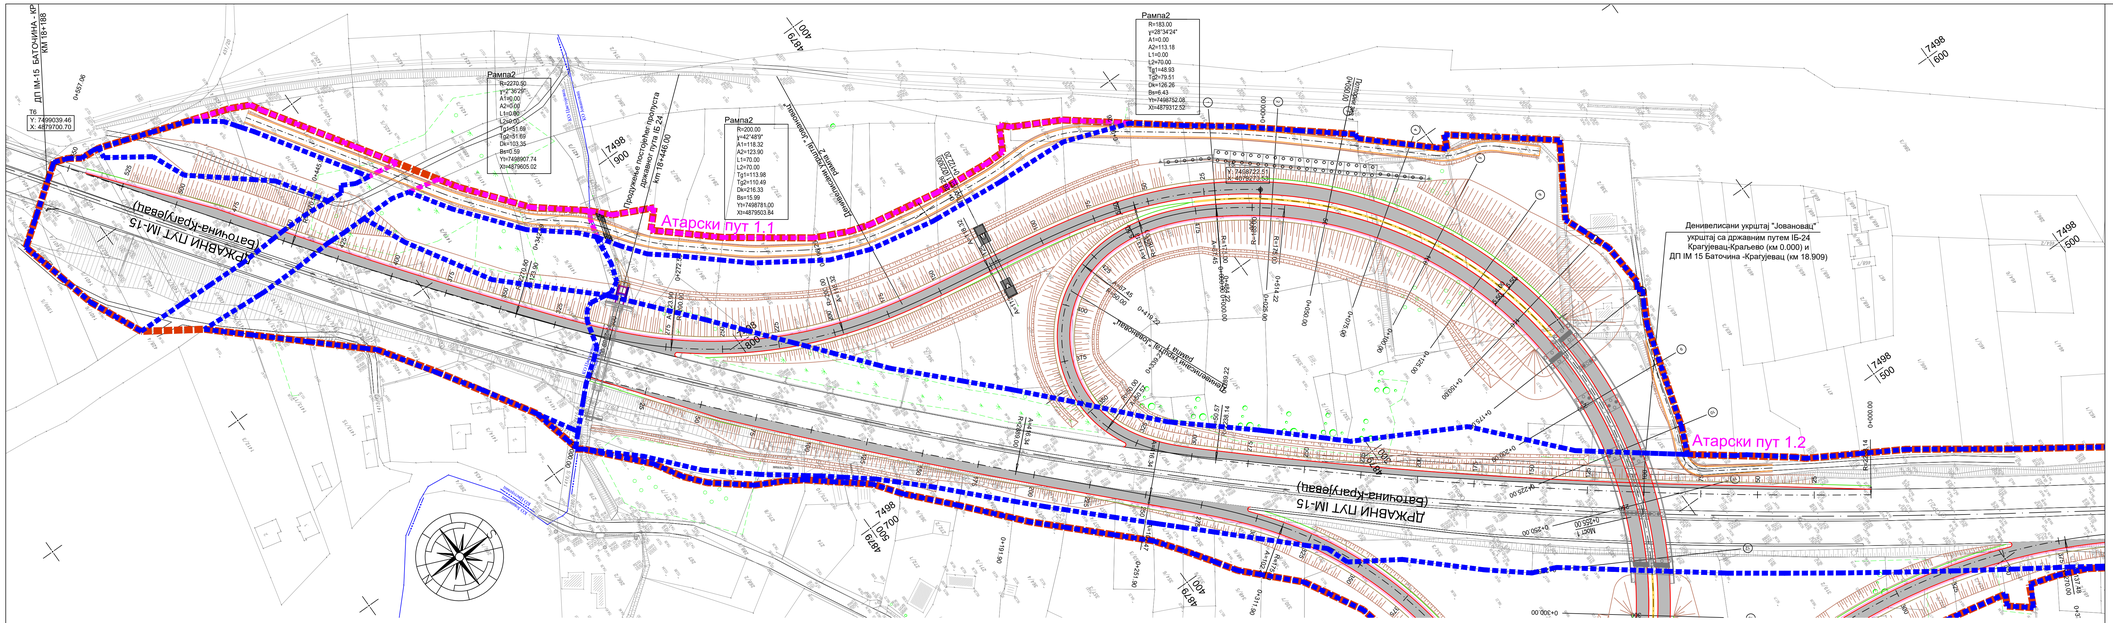

ЛЕГЕНДА:

- регулација брзе саобраћајнице
- северне обилазнице
- регулација општинског пута
- регулација атарског пута
- обухват Урбанистичког пројекта
- ивица коловоза
- ивица коловоза атарског пута
- ригол
- каналета
- осовина
- косине-канали
- бетонски канал
- зид за заштиту од буке

Подужни профил рампе 2

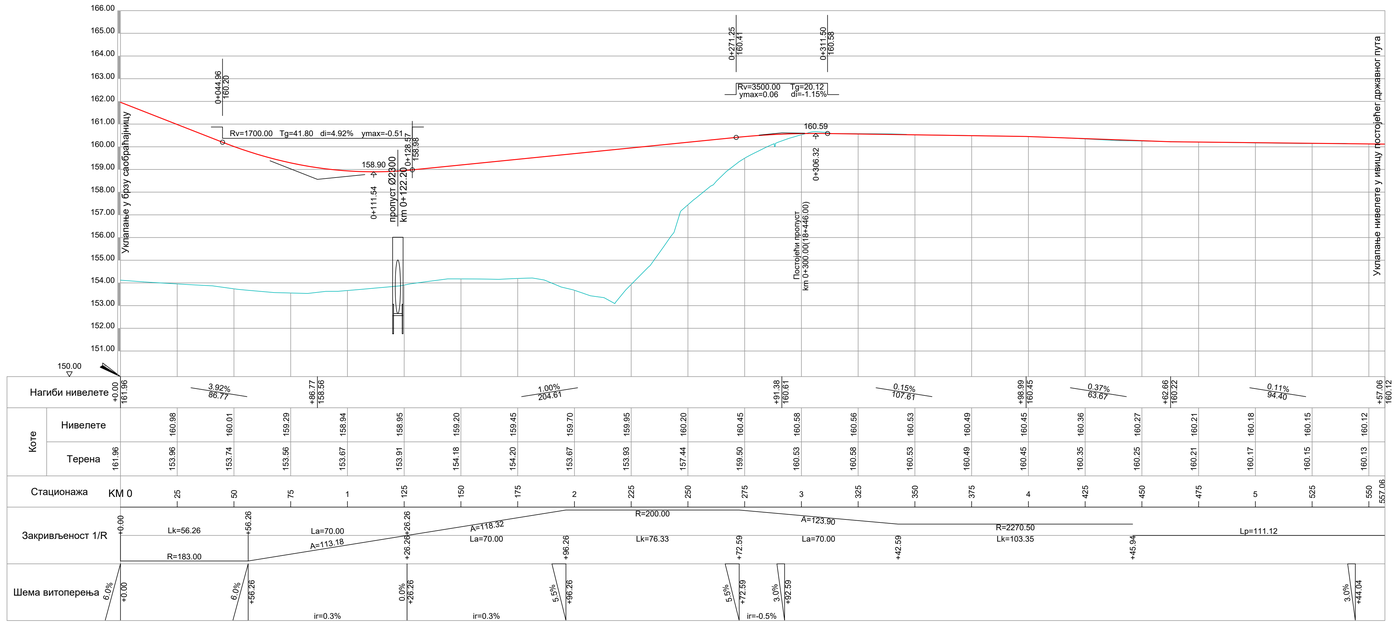

Напомена: Приказане стационаже објеката (пропусти, подвожњаци, мостови и потпорни зидови) су оријентационе, а коначне дужине објеката, дужине распона, број поља, број стубова, начин фундирања као и избор носећег система биће усвојене након истражних радова, који ће бити изведени за потребе израде и даље разраде техничке документације. На основу тога могуће су промене од усвојених вредности које су приказане, али уз услов да се комплетно пројектовано стање у потпуности задржи у парцелама које су утврђене предметним урбанистичким пројектом, као и уз поштовање услова за пројектовање издатих од стране надлежних имаоца јавних овлашћења.

ИНВЕСТИТОР:	Јавно предузеће "Путеви Србије" Булевар Краља Александра 282, 11000 Београд, тел: +381 11 30 37 433, факс: +381 11 33 88 643
ПРОЈЕКТАНТ:	ММХ-пројект" д.о.о. Нови Поповић 45, 11000 Нови Сад, тел/факс: +381 21 633 78 37
	"ДБ Инжењеринг" д.о.о. Нови Београд 22, 11000 Београд, тел/факс: +381 11 24 00 906
НАЗИВ ПРОЈЕКТА:	ИДЕЈНО РЕШЕЊЕ ЗА ПОТРЕБЕ ИЗРАДЕ УРБАНИСТИЧКОГ ПРОЈЕКТА ЗА ИЗГРАДЊУ I ФАЗЕ СЕВЕРНЕ ОБИЛАЗНИЦЕ ГРАДА КРАГУЈЕВЦА
ОДГОВОРНИ ПРОЈЕКТАНТ:	Наташа Марковић, маст. инж. грађ, бр.лиценце 430A01423 19
САРАДНИЦИ:	Снежана Гајић, маст. инж. грађ, Владимир Дамјановић, маст. инж. грађ, Анђела Цвијовић, маст. инж. грађ, Марина Сикулић, дипл. грађ. инж.
ДИРЕКТОРИ:	Нина Мисојчић, дипл. инж. сооб, Душко Бобера, дипл. грађ. инж.
БРОЈ ПРОЈЕКТА:	1150/24
ВРСТА ТЕХНИЧКЕ ДОКУМЕНТАЦИЈЕ:	Идејно решење
НАЗИВ ЦРТЕЖА:	Ситуациони план раскрснице и денивелација са подужним профилима
РАЗМЕРА:	1:1000
ДАТУМ:	08/2024
ЦРТЕЖ БРОЈ:	4.6.3

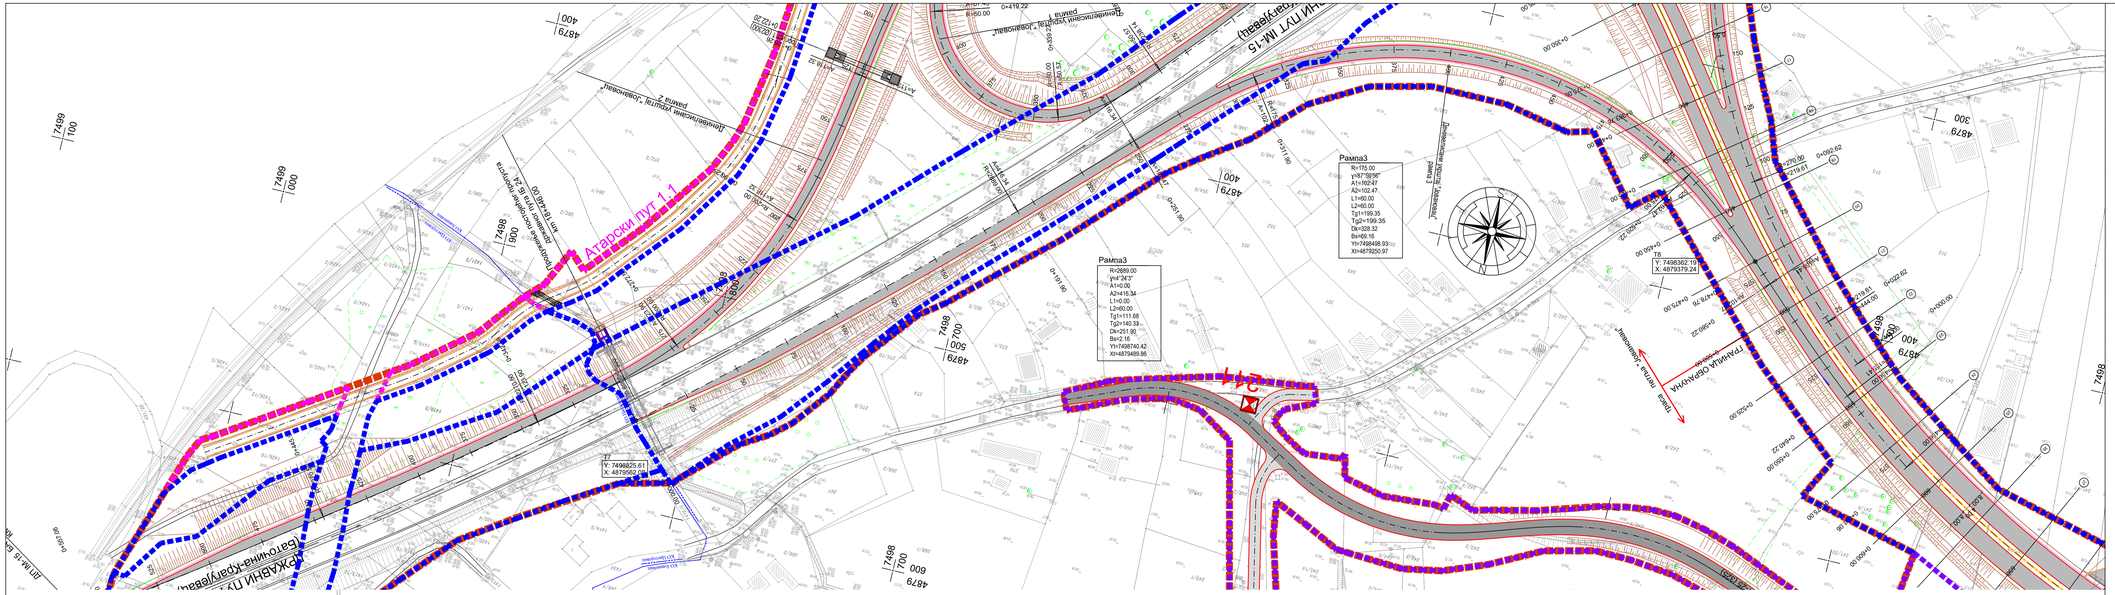
Атарски пут 1-1
Рампа3
R=170.00
y=87°59'56"
A1=302.47
A2=102.47
L1=60.00
L2=60.00
Tg1=199.35
Tg2=199.35
Dk=328.32
Bk=69.16
Y=7498498.93
X=4879250.97
Рампа3
R=2889.00
y=4°24'3"
A1=0.00
A2=416.34
L1=0.00
L2=60.00
Tg1=111.68
Tg2=140.39
Dk=251.90
Bk=2.16
Y=7498740.42
X=4879499.86
Y: 7498825.61
X: 4879963.78
Y: 7498362.19
X: 4879379.24
Т8
24

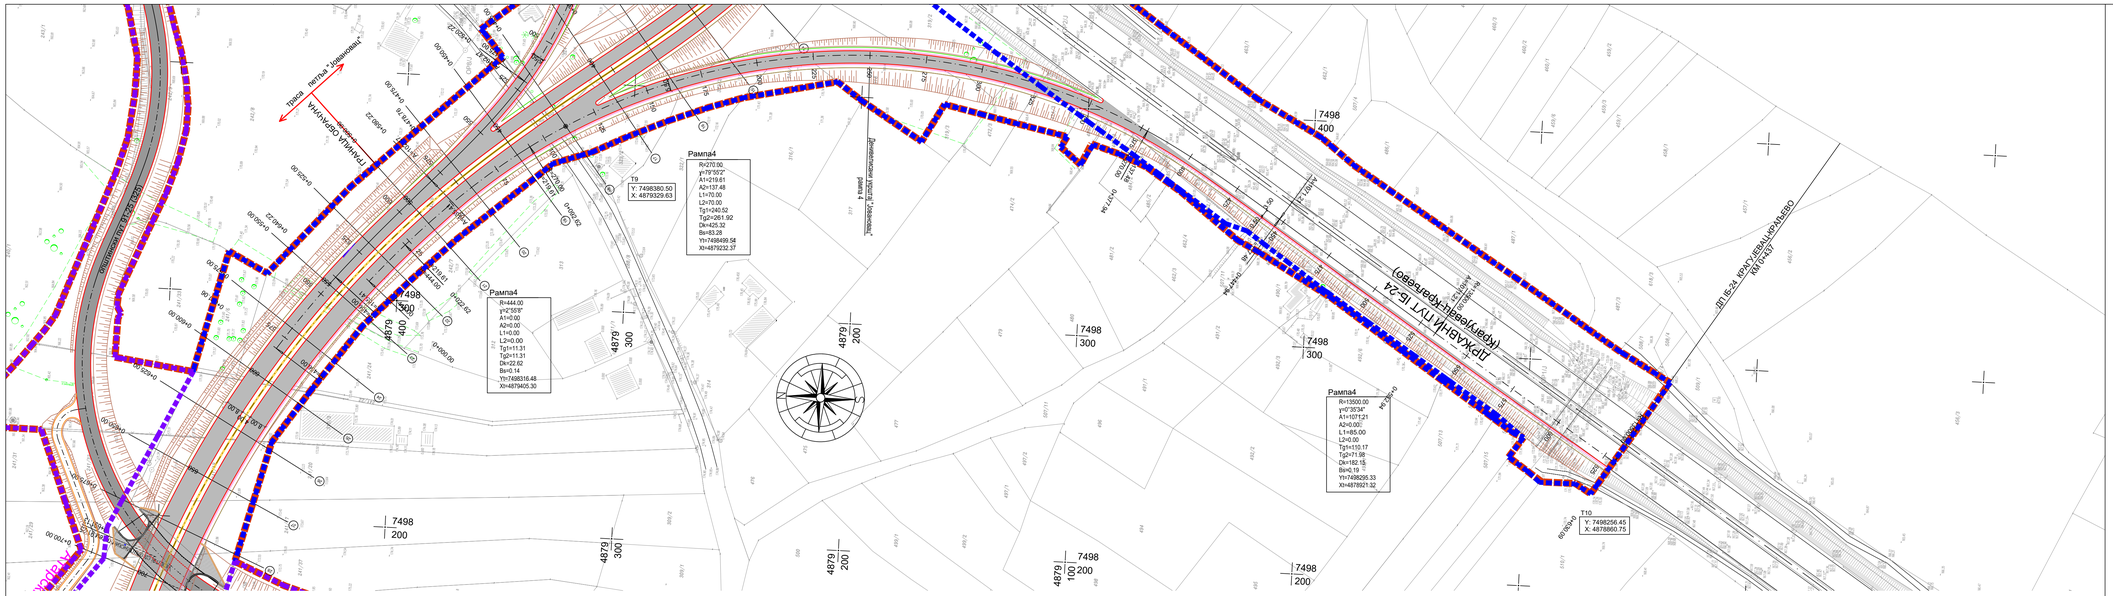
Рампа4
R=270.00,
y=79°59'2"
A1=219.61
A2=137.48
L1=70.00
L2=70.00
Tg1=240.52
Tg2=261.92
Dk=425.32
Bk=83.28
Y=7489499.58
X=4879232.37
Рампа4
R=444.00
y=2°55'8"
A1=0.00
A2=0.00
L1=0.00
L2=0.00
Tg1=11.31
Tg2=11.31
Dk=22.62
Bk=0.14
Y=7488316.48
X=4879405.30
Рампа4
R=13500.00
y=0°35'34"
A1=107121
A2=0.00
L1=85.00
L2=0.00
Tg1=110.17
Tg2=71.98
Dk=182.15
Bk=0.19
Y=7489295.33
X=4878921.32
T9
Y: 7488380.50
X: 4879329.63
T10
Y: 7488256.45
X: 4878860.75
ДРЖАВНИ ПУТ IБ-24
ДП IБ/24, крагујевац-краљево
км 0+000

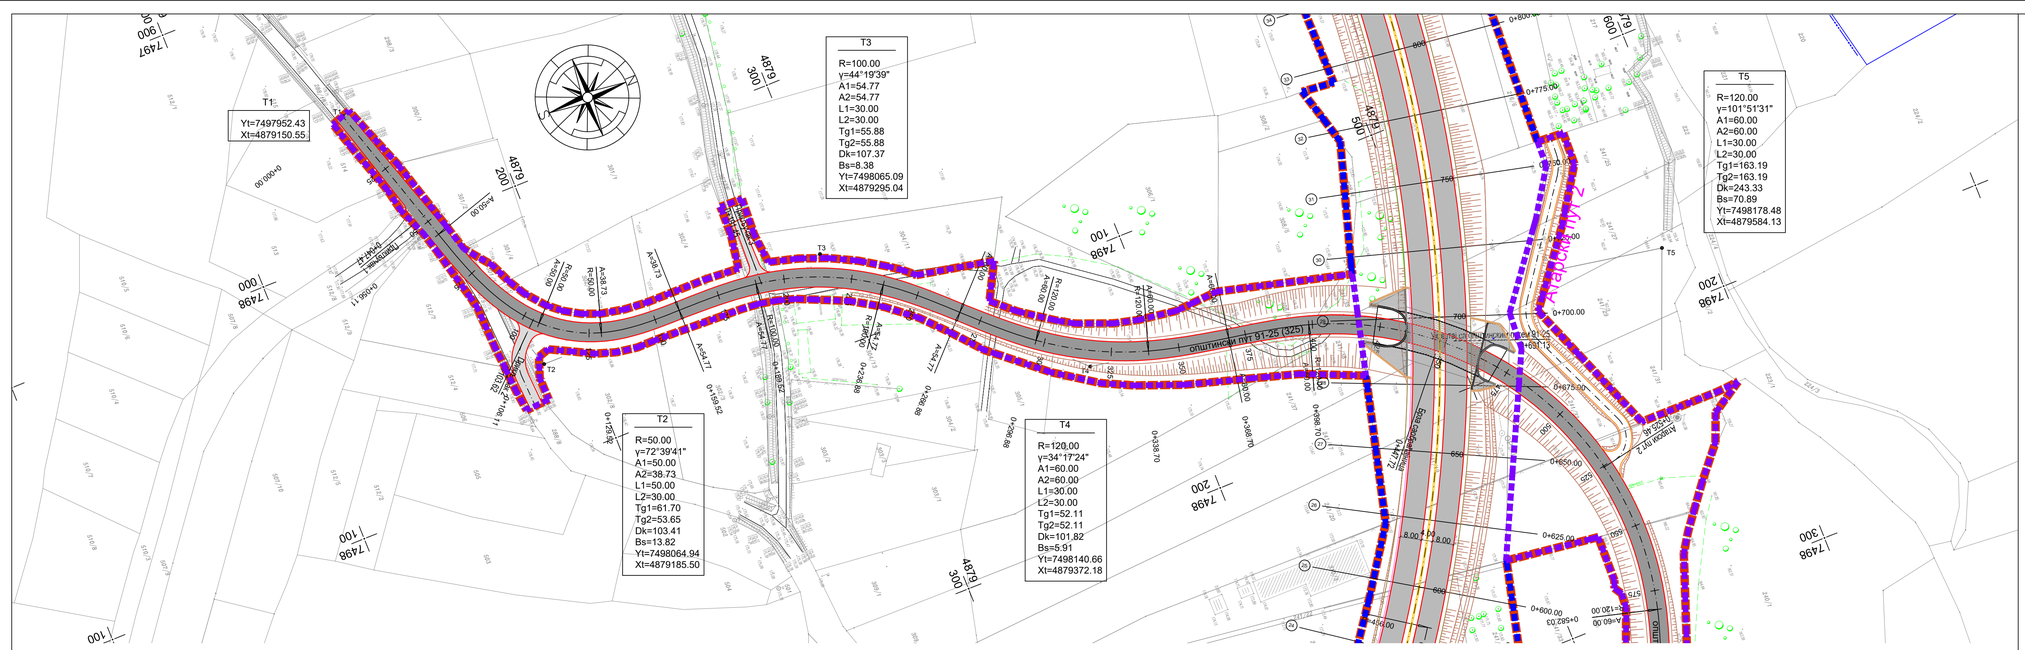

Девијација општинског пута 91-25

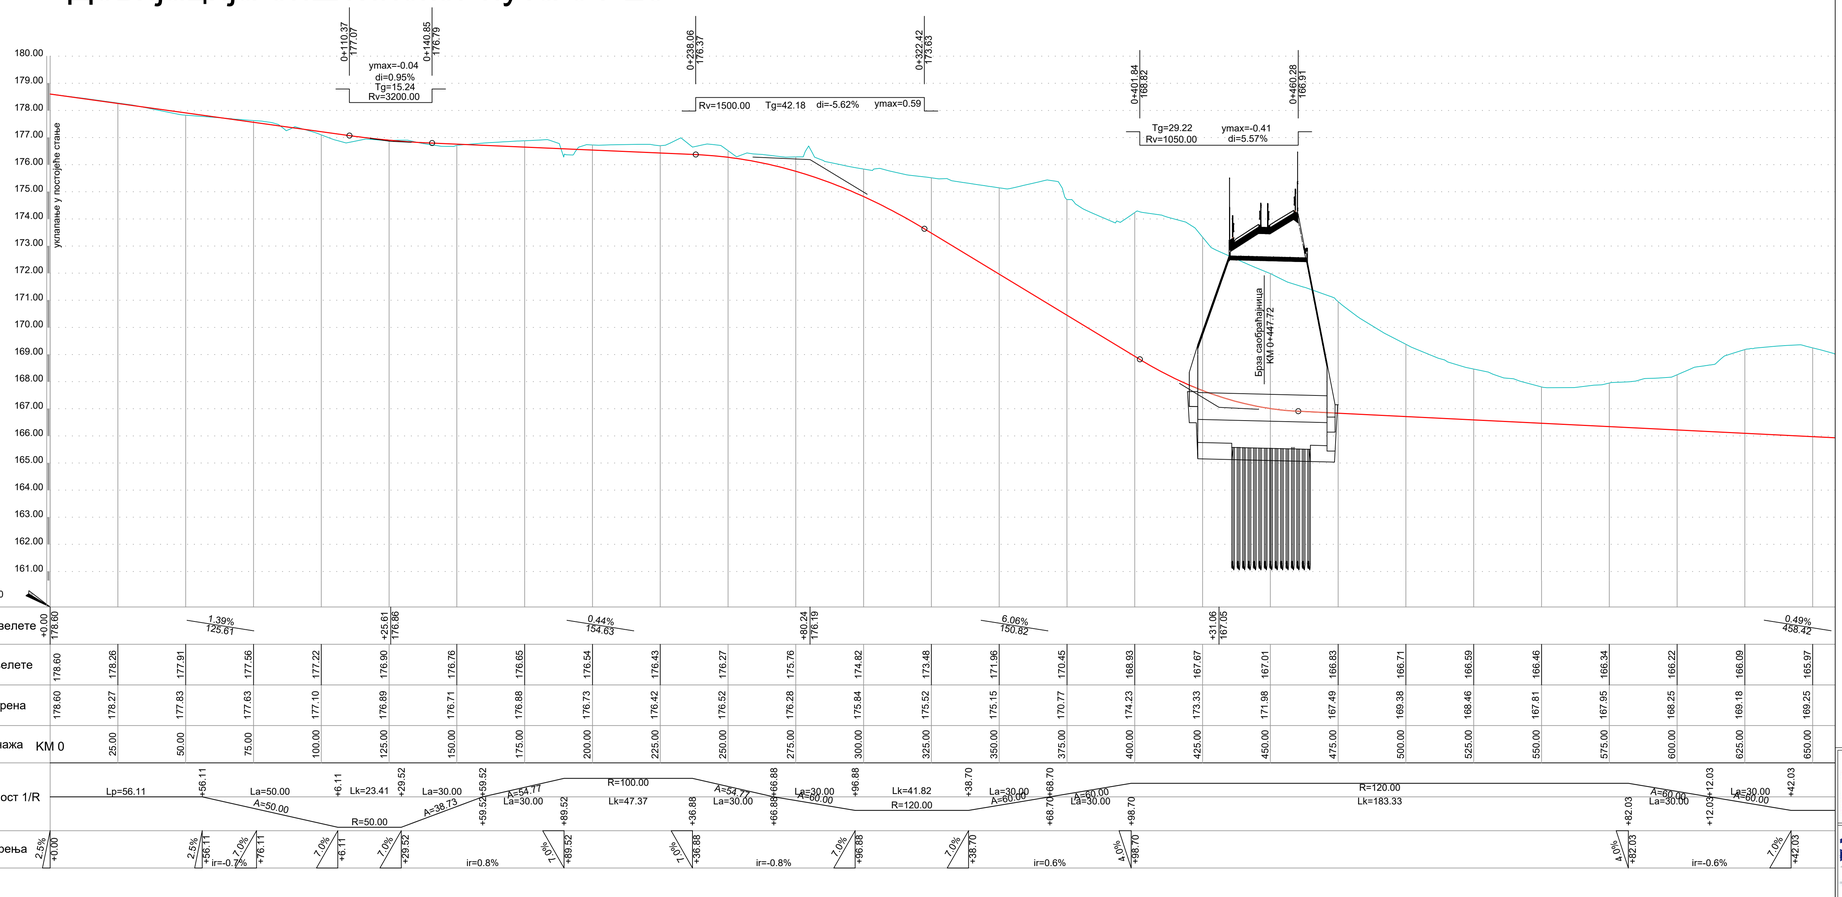

ЛЕГЕНДА:

- регулација брзе саобраћајнице северне обилазнице
- регулација општинског пута
- регулација атарског пута
- обухват Урбанистичког пројекта
- ивица коловоза
- ивица коловоза атарског пута
- ригол
- каналета
- осовина
- косине-канали
- бетонски канал
- зид за заштиту од буке

Напомена: Приказане стационаже објеката (пропусти, подвожњаци, мостови и потпорни зидови) су оријентационе, а коначне дужине објеката, дужине распона, број поља, број стубова, начин фундирања као и набор носећег система биће усвојене након истражних радова, који ће бити изведени за потребе израде и даље разраде техничке документације. На основу тога могуће су промене од усвојених вредности које су приказане, али уз услов да се комплетно пројектовано стање у потпуности задржи у парцелама које су утврђене предметним урбанистичким пројектом, као и уз поштовање услова за пројектовање издатих од стране надлежних имаоца јавних овлашћења.

ИНВЕСТИТОР:	Јавно предузеће „Путеви Србије" Булевар Краља Александра 282, 11000 Београд, тел: +381 11 30 37 433, факс:+381 11 33 98 443
ПРОЈЕКТАНТ:	МНМ-пројект" д.о.о. Нови Сад, Хаџића Теодора 40, +21000 Нови Сад, телефакс: +381 21 633 78 37
	"ДБ Инжењеринг" д.о.о. Београд, Лазе Лазића 23, 11000 Београд, телефакс: +381 11 24 00 995
НАЗИВ ПРОЈЕКТА:	ИДЕЈНО РЕШЕЊЕ ЗА ПОТРЕБЕ ИЗРАДЕ УРБАНИСТИЧКОГ ПРОЈЕКТА ЗА ИЗГРАДЊУ I ФАЗЕ СЕВЕРНЕ ОБИЛАЗНИЦЕ ГРАДА КРАГУЈЕВЦА
ОДГОВОРНИ ПРОЈЕКТАНТ:	Наташа Марковић, маст. инж. грађ, број лиценце: 430K0143319
Сарадници:	Милош Гарић, маст. инж. грађ, Владимир Дамјановић, маст. инж. грађ, Анђела Цвијовић, маст. инж. грађ, Марина Секулић, дипл. грађ. инж.
ДИРЕКТОРИ:	Насер Мостафа, дипл. инж. саобр, Душко Бобић, дипл. грађ. инж.
ВРСТА ТЕХНИЧКЕ ДОКУМЕНТАЦИЈЕ:	Идејно решење
НАЗИВ ЦРТЕЖА:	Ситуациони план раскрснице и девијација са подужним профилима
РАЗМЕРА:	1:1000
БРОЈ ПРОЈЕКТА:	1150/24
ДАТУМ:	08/2024
ЦРТЕЖ БРОЈ:	4.6.6

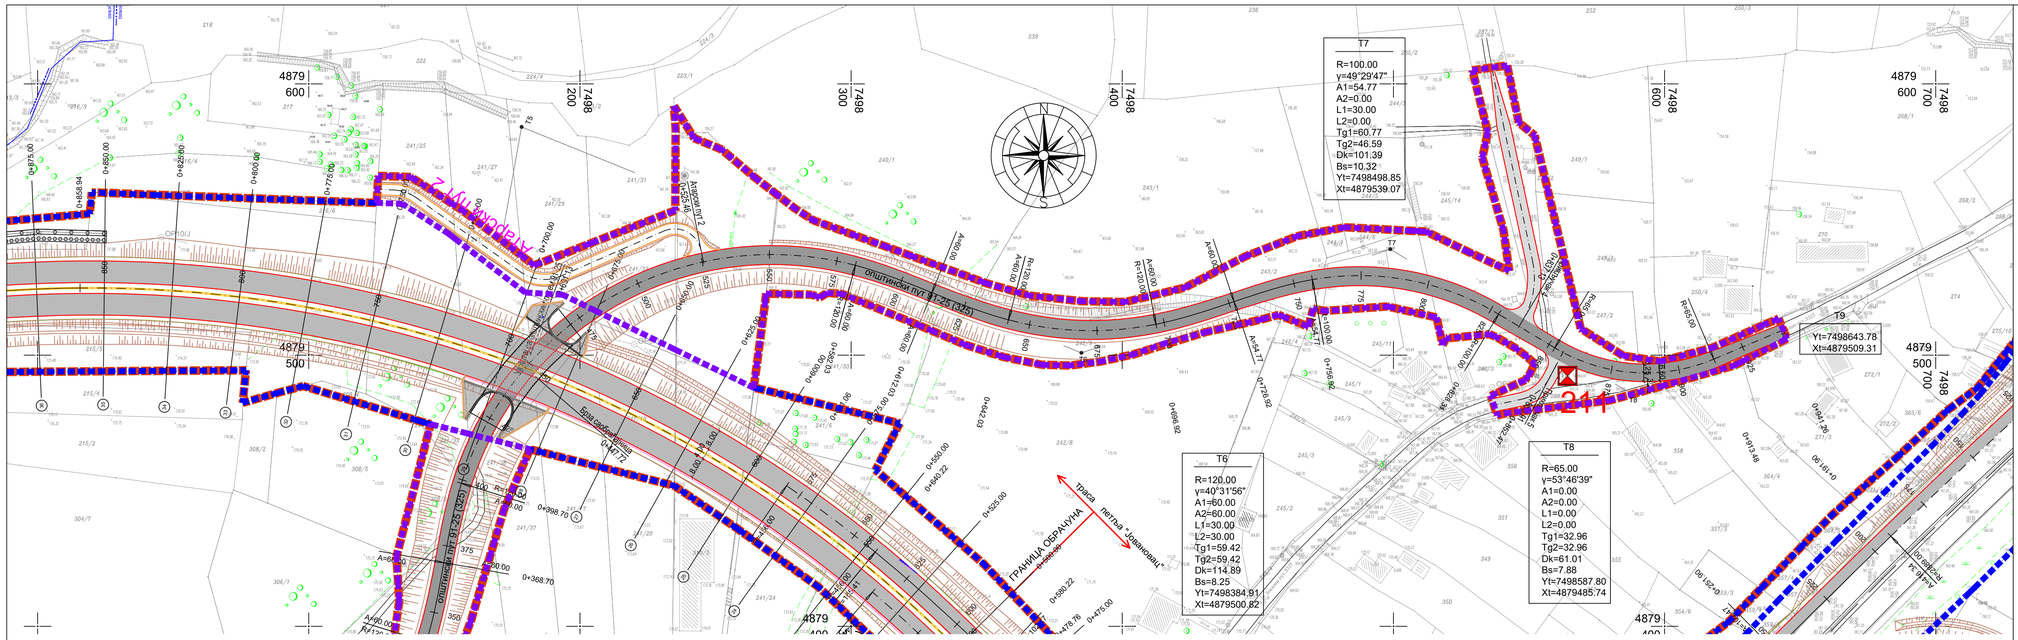

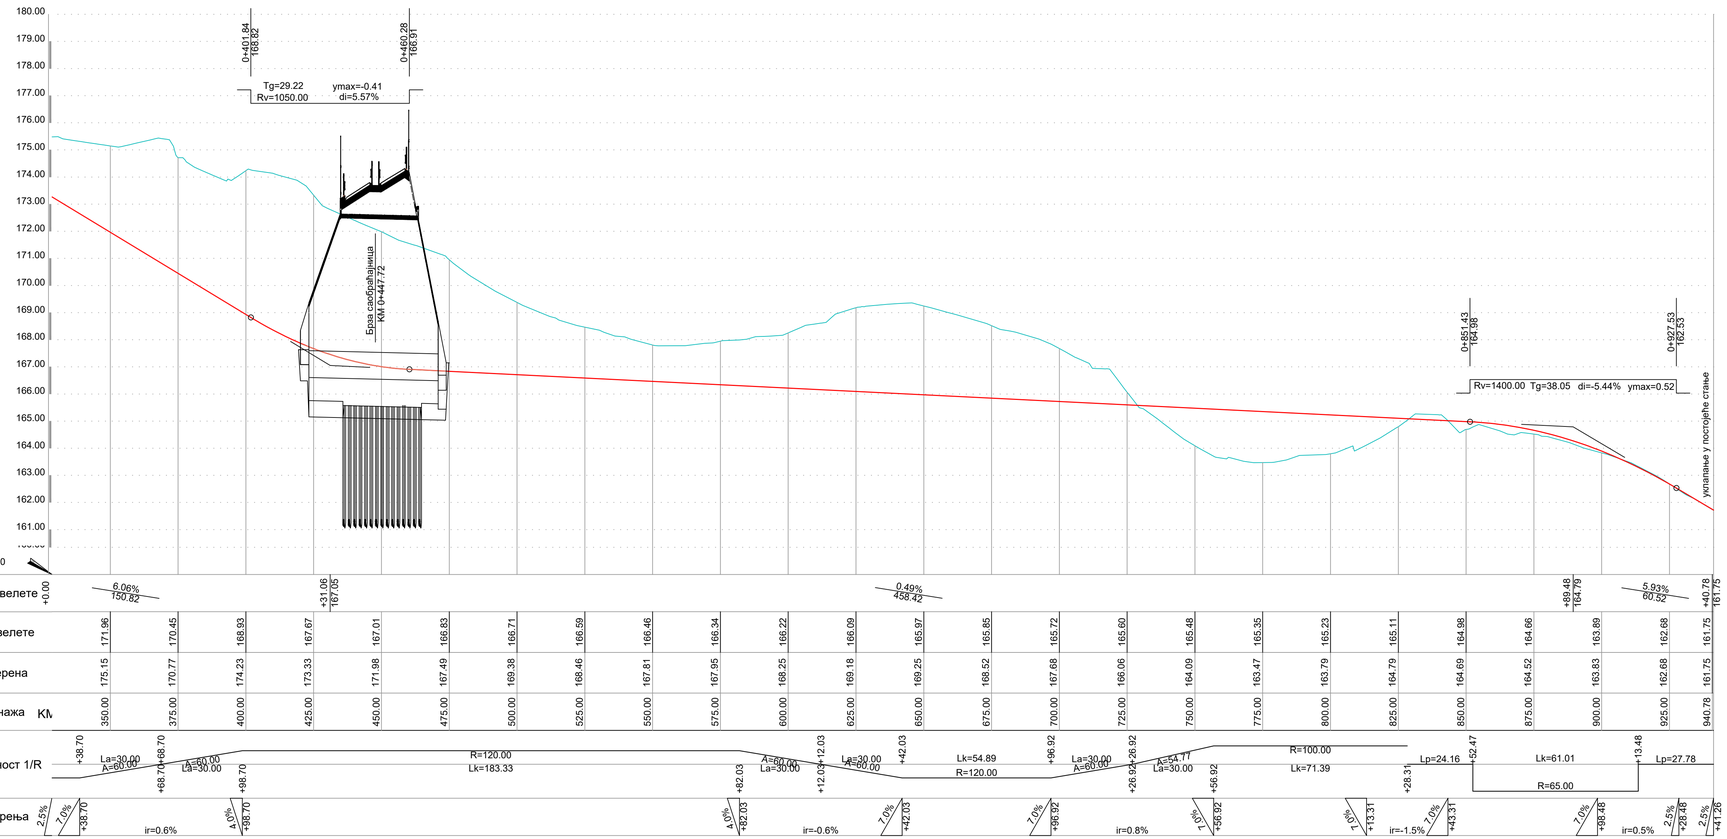

ЛЕГЕНДА:

- регулација брзе саобраћајнице северне обилазнице
- регулација општинског пута
- регулација атарског пута
- обухват Урбанистичког пројекта
- ивица коловоза
- ивица коловоза атарског пута
- ригол
- каналета
- осовина
- косине-канали
- бетонски канал
- зид за заштиту од буке

Напомена: Приказане стационаже објеката (пропусти, подвожњаци, мостови и потпорни зидови) су оријентационе, а коначне дужине објеката, дужине распона, број поља, број стубова, начин фундирања као и избор носећег система биће усвојене након истражних радова, који ће бити изведени за потребе израде и даље разраде техничке документације. На основу тога могуће су промене од усвојених вредности које су приказане, али уз услов да се комплетно пројектовано стање у потпуности задржи у парцелама које су утврђене предметним урбанистичким пројектом, као и уз поштовање услова за пројектовање издатих од стране надлежних имаоца јавних овлашћења.

ИНВЕСТИТОР: Јавно предузеће „Путеви Србије“, Булевар Краља Александра 282, 11000 Београд, тел.: +381 11 30 37 433, факс:+381 11 33 98 443	НАЗИВ ПРОЈЕКТА: ИДЕЈНО РЕШЕЊЕ ЗА ПОТРЕБЕ ИЗРАДЕ УРБАНИСТИЧКОГ ПРОЈЕКТА ЗА ИЗГРАДЊУ I ФАЗЕ СЕВЕРНЕ ОБИЛАЗНИЦЕ ГРАДА КРАГУЈЕВЦА
ДИРЕКТОРИ: Насер Мостафа, дипл. инж. саоб. Душко Бобера, дипл. грађ. инж.	ВРСТА ТЕХНИЧКЕ ДОКУМЕНТАЦИЈЕ: Идејно решење
	НАЗИВ ЦРТЕЖА: Ситуациони план раскрснице и деривација са подужним профилима
	РАЗМЕРА: 1:1000
БРОЈ ПРОЈЕКТА: 1150/24	ДАТУМ: 08/2024 ЦРТЕЖ БРОЈ: 4.6.7

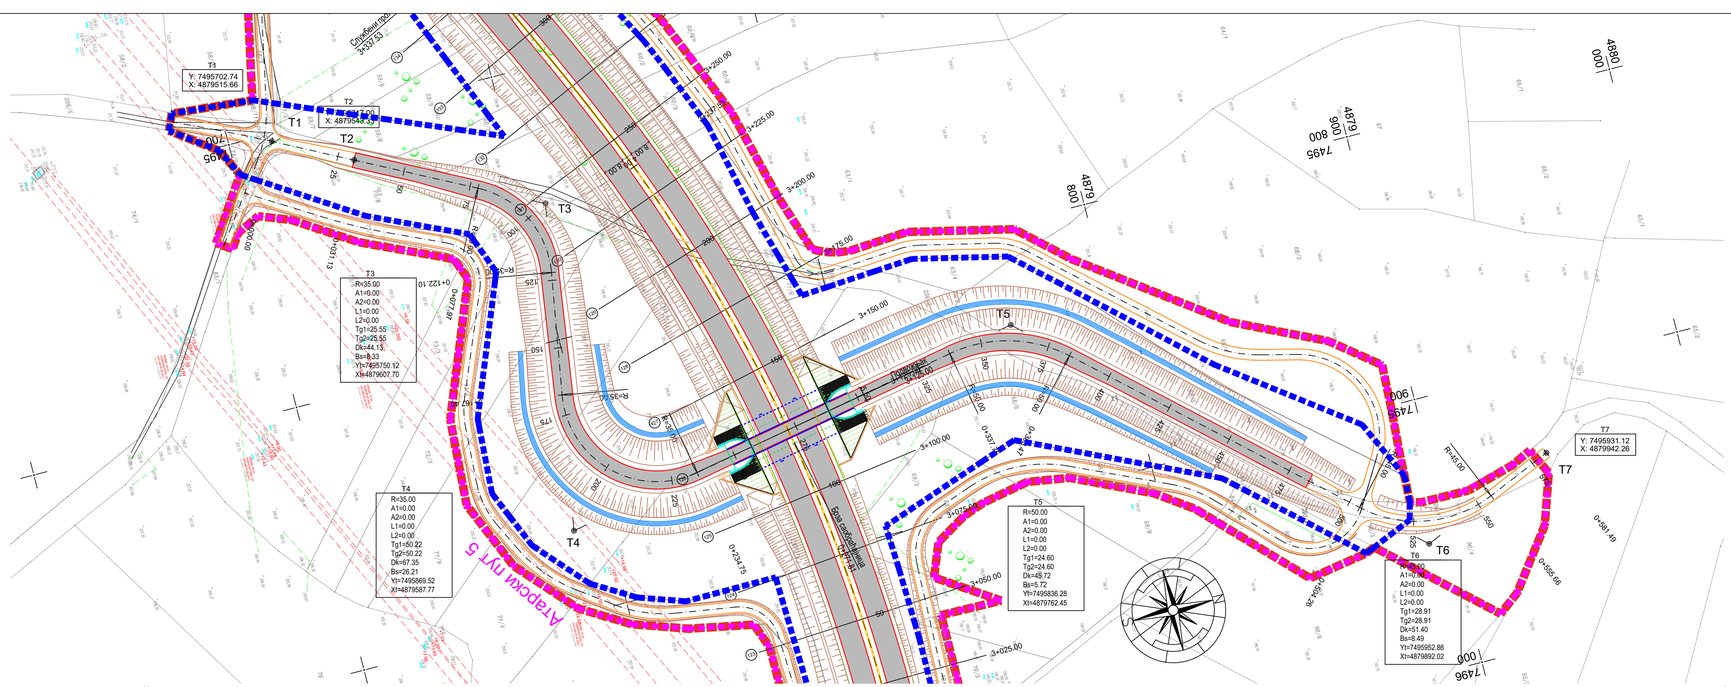
T1
Y: 7495702.74
X: 4879515.66
T2
Y: 7495611.90
X: 4879548.53
T3
R=35.00
A1=0.00
A2=0.00
L1=0.00
L2=0.00
Tg1=25.55
Tg2=25.55
Dk=44.13
Bs=8.33
Yt=7495750.12
T4
R=35.00
A1=0.00
A2=0.00
L1=0.00
L2=0.00
Tg1=50.22
Tg2=50.22
Dk=67.35
Bs=26.21
Yt=7495869.52
Xt=4879587.77
T5
R=50.00
A1=0.00
A2=0.00
L1=0.00
L2=0.00
Tg1=24.60
Tg2=24.60
Dk=45.72
Bs=5.72
Yt=7495836.28
Xt=4879762.45
T6
R=45.00
A1=0.00
A2=0.00
L1=0.00
L2=0.00
Tg1=28.91
Tg2=28.91
Dk=51.40
Bs=8.49
Yt=7495952.86
Xt=4879892.02
T7
Y: 7495931.12
X: 4879942.26
Атарски пут 5
Служебни пут
4+531.53

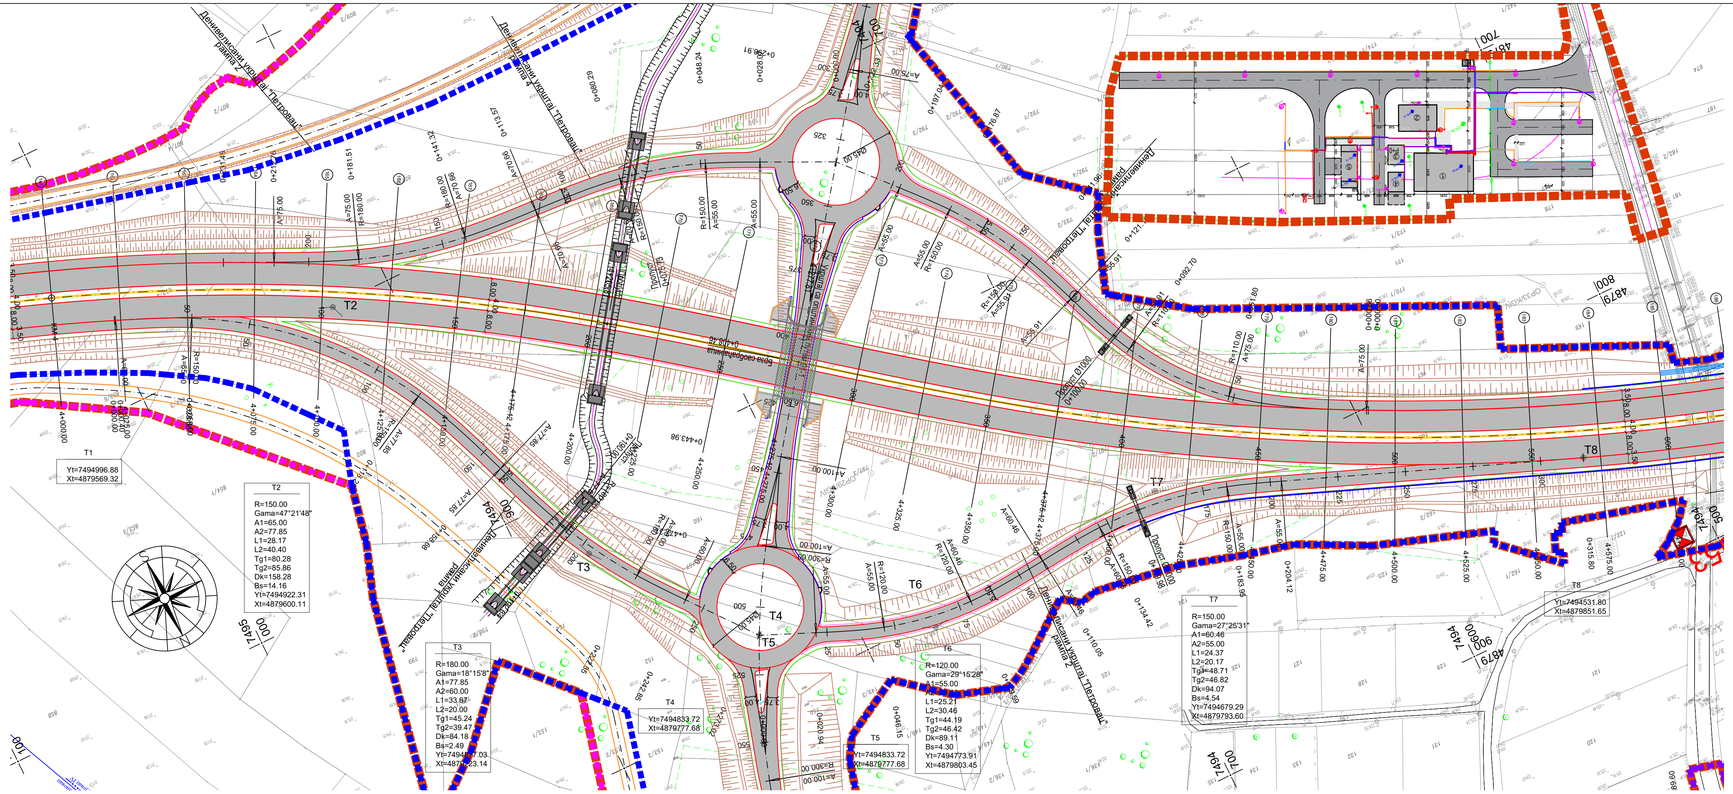

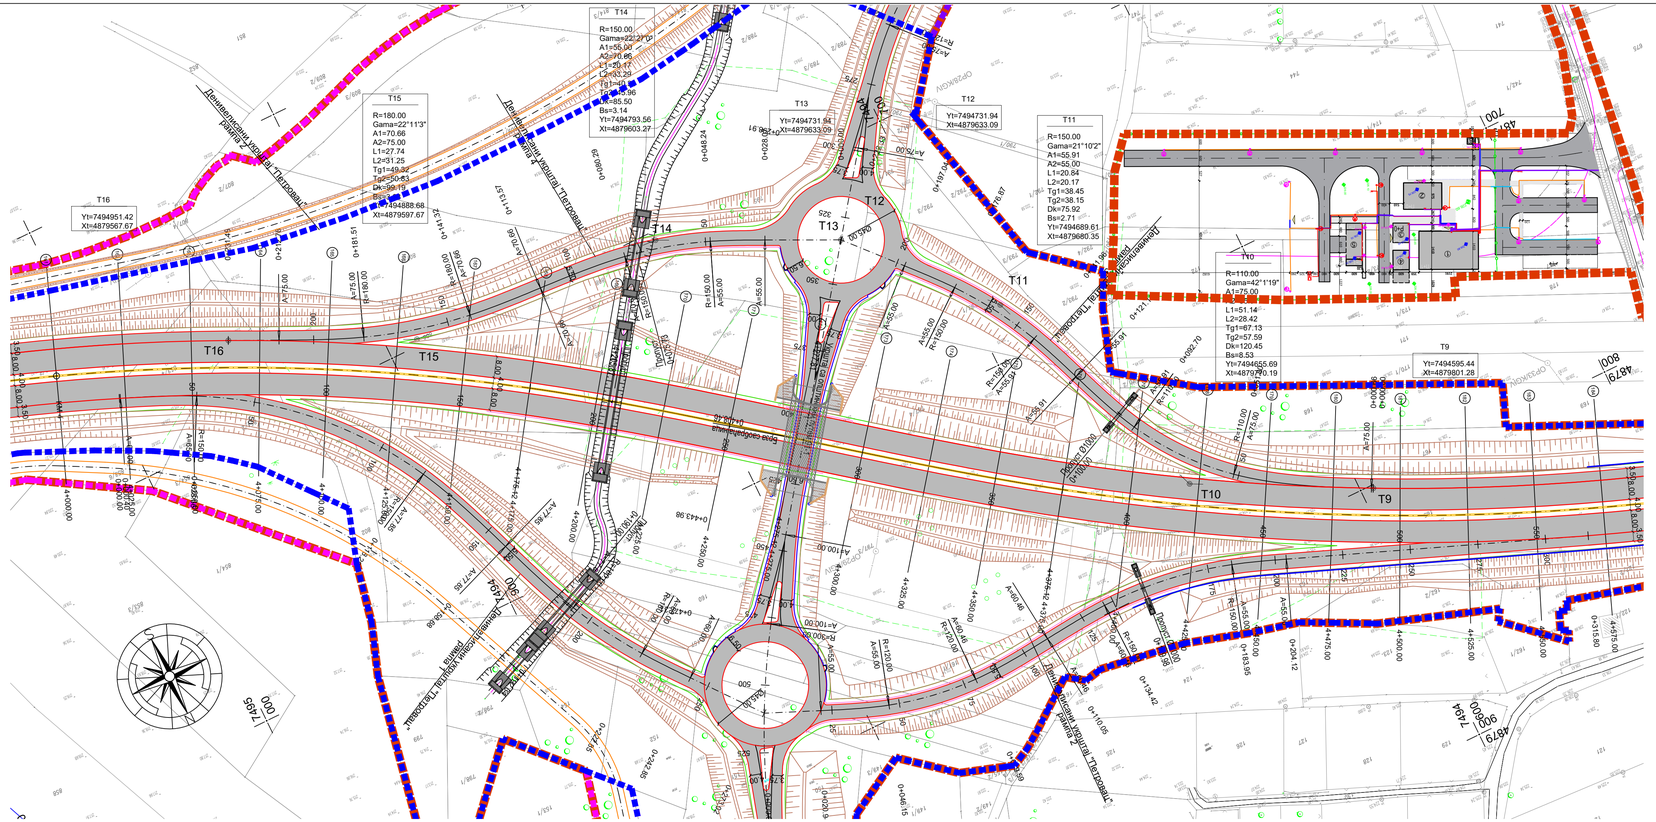
T16
Yt=7494951.42
Xt=4879567.67
T15
R=180.00
Gama=22°11'3"
A1=70.66
A2=75.00
L1=27.74
L2=51.25
Tg1=49.92
Tg2=50.83
Dk=99.16
Yt=7494888.68
Xt=4879597.67
T14
R=150.00
Gama=22°27'0"
A1=55.00
A2=70.66
L1=29.17
L2=53.28
Tg1=49.96
Tg2=50.83
Dk=99.50
Bs=3.14
Yt=7494793.56
Xt=4879603.27
T13
Yt=7494731.94
Xt=4879633.09
T12
Yt=7494731.94
Xt=4879633.09
T11
R=150.00
Gama=21°10'2"
A1=55.91
A2=55.00
L1=20.84
L2=20.17
Tg1=38.45
Tg2=38.15
Dk=75.92
Bs=2.71
Yt=7494689.61
Xt=4879680.35
T10
R=110.00
Gama=42°1'19"
A1=75.00
A2=75.00
L1=51.14
L2=28.42
Tg1=67.13
Tg2=57.59
Dk=120.45
Bs=8.53
Yt=7494655.69
Xt=4879720.19
T9
Yt=7494595.44
Xt=4879801.28

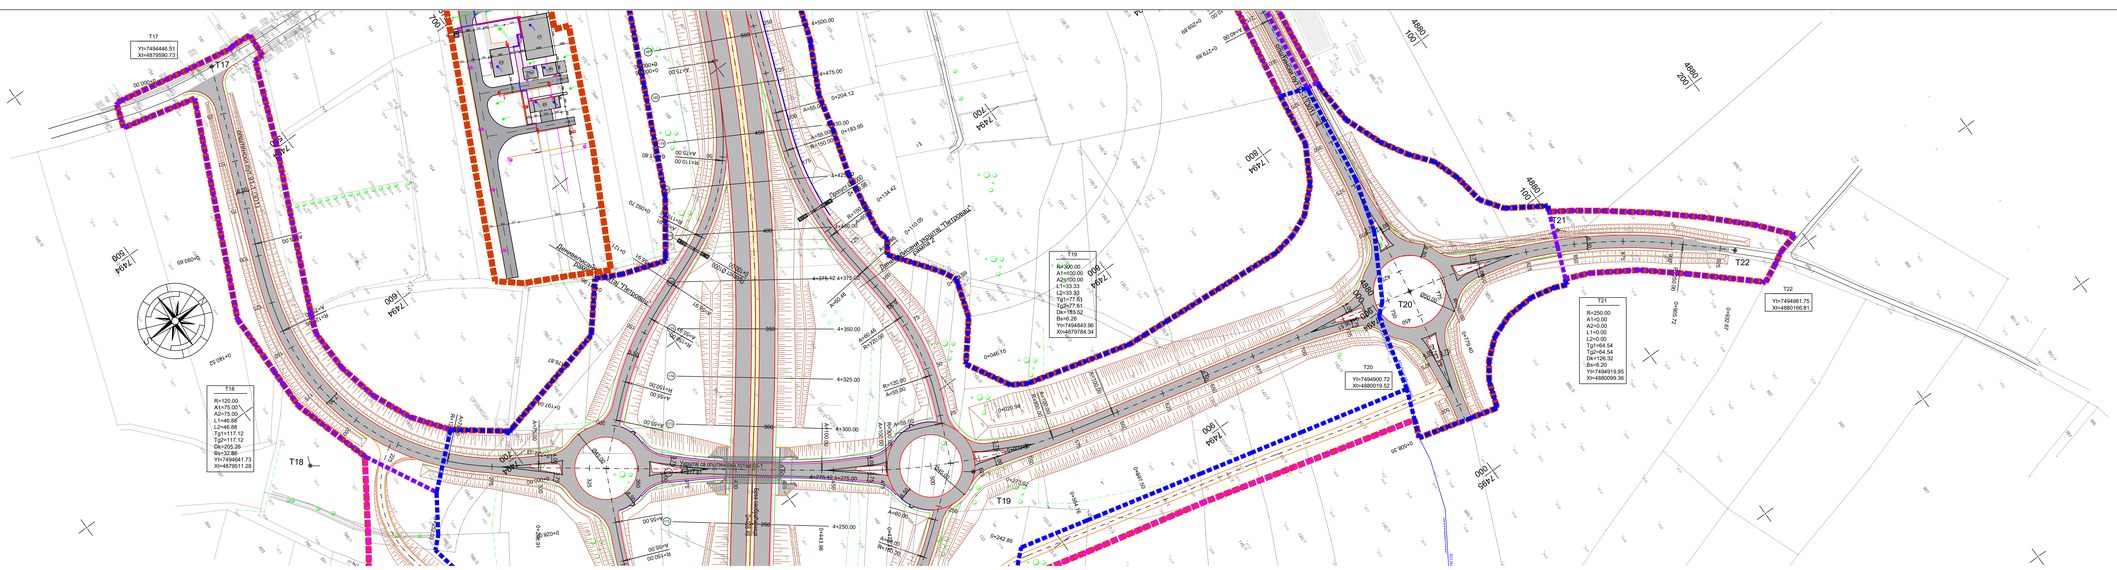
T17
Y=7494446.51
X=4879590.73
T18
R=120.00
A1=75.00
A2=75.00
Tg1=117.12
Tg2=117.12
Dk=205.26
Bk=32.86
Y=7494641.73
X=4879511.28
T19
R=300.00
L2=33.33
Tg1=77.61
Tg2=77.61
Dk=193.52
Bk=6.28
Y=7494643.96
X=4879784.34
T20
Y=7494900.72
X=4880019.52
T21
R=250.00
A1=0.00
A2=0.00
L1=0.00
L2=0.00
Tg1=64.54
Tg2=64.54
Dk=126.32
Bk=8.20
Y=7494919.95
X=4880099.36
T22
Y=7494981.75
X=4880166.81

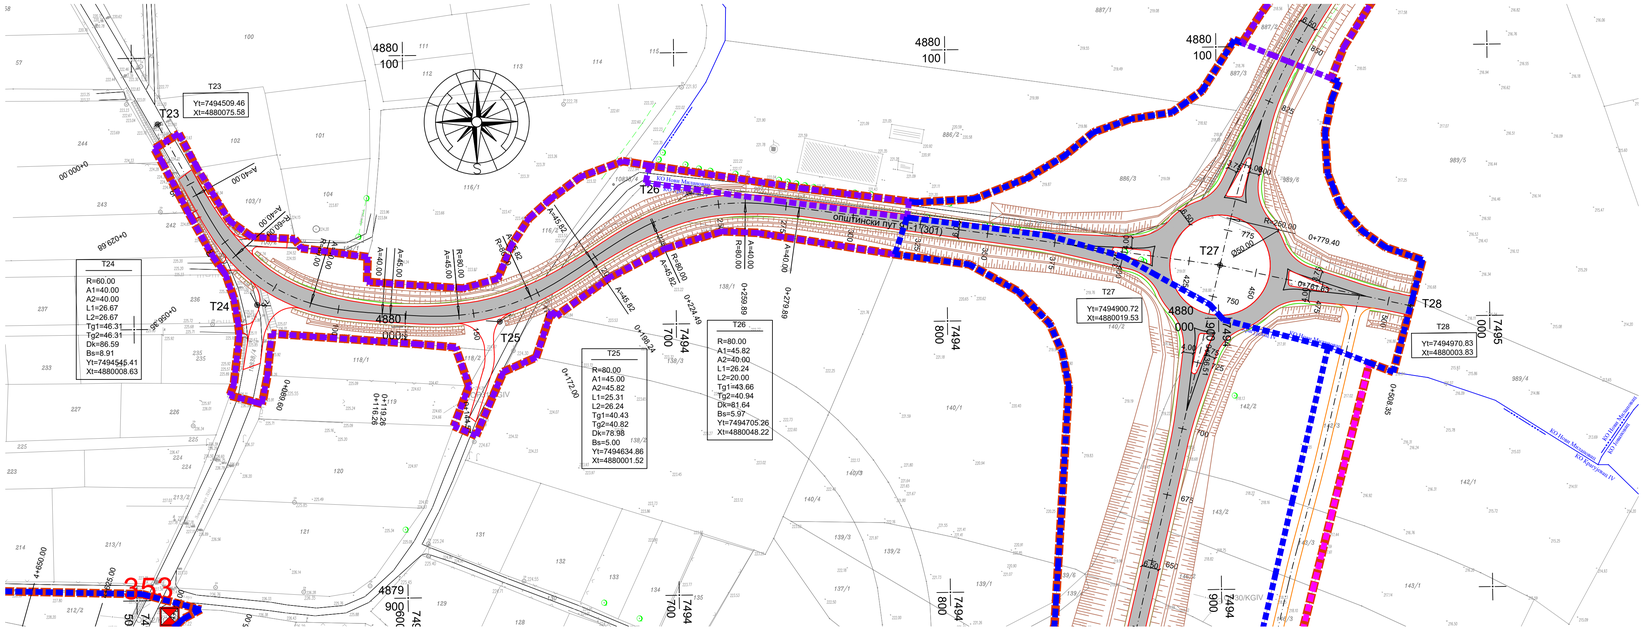

ОПШТИНСКИ ПУТ 91-1_ДРУГИ ДЕО

ЛЕГЕНДА:

- регулација брзе саобраћајнице северне обилазнице
- регулација општинског пута
- регулација атарског пута
- обухват Урбанистичког пројекта
- ивица коловоза
- ивица коловоза атарског пута
- ригол
- каналета
- осовина
- косине-канали
- бетонски канал
- зид за заштиту од буке

Напомена: Приказане стационаже објеката (пропусти, подвожњаци, мостови и потпорни зидови) су оријентационе, а коначне дужине објеката, дужине распона, број поља, број стубова, начин фундирања као и избор носеће система биће усвојене након истражних радова, који ће бити изведени за потребе израде и даље разраде техничке документације. На основу тога могуће су промене од усвојених вредности које су приказане, али уз услов да се комплетно пројектовано стање у потпуности задржи у парцелама које су утврђене предметним урбанистичким пројектом, као и уз поштовање услова за пројектовање издатих од стране надлежних имаоца јавних овлашћења.

ИНВЕСТИТОР:
Јавно предузеће „Путеви Србије"
Булевар Краља Александра 282, 11000 Београд
тел: +381 11 30 37 433,
факс:+381 11 33 88 443

ПРОЈЕКТАНТ:
МХМ-пројект" д.о.о.
Нови Сад
Нова Пазова 40,
21000 Нови Сад
телефакс: +381 21 633 78 37

"ДБ Инжењеринг" д.о.о.
Београд
Хаџи Тарина 22,
11000 Београд
телефакс: +381 11 24 00 995

НАЗИВ ПРОЈЕКТА:
ИДЕЈНО РЕШЕЊЕ ЗА ПОТРЕБЕ ИЗРАДЕ УРБАНИСТИЧКОГ ПРОЈЕКТА ЗА ИЗГРАДЊУ I ФАЗЕ СЕВЕРНЕ ОБИЛАЗНИЦЕ ГРАДА КРАГУЈЕВЦА

ОДГОВОРНИ ПРОЈЕКТАНТ:
Наташа Марковић, маст. инж. грађ, број лиценце: 433/01/14331

Сарадници:
Ивана Ђурић, маст. инж. грађ,
Владимир Дамјановић, маст. инж. грађ,
Ањела Цвијовић, маст. инж. грађ,
Марина Секулић, дипл. грађ. инж.

ДИРЕКТОРИ:
Насер Мостафа, дипл. инж. саоб.
Душко Бобера, дипл. грађ. инж.

ВРСТА ТЕХНИЧКЕ ДОКУМЕНТАЦИЈЕ: Идејно решење

НАЗИВ ЦРТЕЖА: Ситуациони план раскрснице и деницација са подужним профилима

РАЗМЕРА: 1:1000

БРОЈ ПРОЈЕКТА: 1150/24

ДАТУМ: 08/2024

ЦРТЕЖ БРОЈ: 4.6.12

НОРМАЛНИ ПОПРЕЧНИ ПРОФИЛ Р 1:50

- Атарски пут -

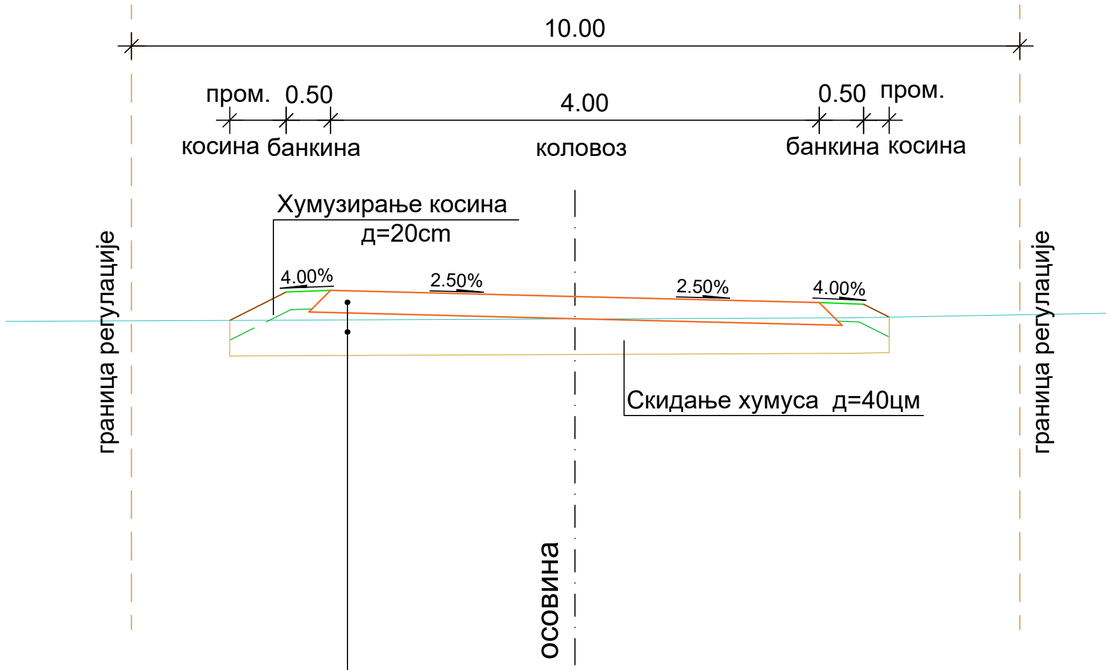

Горњи невезани слој од дробљеног каменог агрегата, Дмакс=120mm, д=25cm

Насип

Подтло

Напомена: Решење коловозне конструкције биће усвојено након истражних радова, који ће бити изведени за потребе израде и даље разраде техничке документације. На основу тога могуће су промене од усвојених вредности које су приказане, али уз услов да се комплетно пројектовано стање у потпуности задржи у парцелама које су утврђене предметним урбанистичким пројектом, као и уз поштовање услова за пројектовање издатих од стране надлежних имаоца јавних овлашћења.

ИНВЕСТИТОР:
Јавно предузеће „Путеви Србије“
Булевар Краља Александра 282, 11050 Београд
тел: +381 11 30 37 433,
факс:+381 11 33 98 443

ПРОЈЕКТАНТ:
"МХМ-пројект" д.о.о.
Јована Поповића 40,
21000 Нови Сад
тел/факс: +381 21 633 78 37

"ДБ Инжењеринг" д.о.о.
Хаџи Ђерина 22,
11000 Београд
тел/факс: +381 11 24 00 995

НАЗИВ ПРОЈЕКТА:
ИДЕЈНО РЕШЕЊЕ ЗА ПОТРЕБЕ ИЗРАДЕ УРБАНИСТИЧКОГ ПРОЈЕКТА ЗА ИЗГРАДЊУ I ФАЗЕ СЕВЕРНЕ ОБИЛАЗНИЦЕ ГРАДА КРАГУЈЕВЦА

ОДГОВОРНИ ПРОЈЕКТАНТ:
Наташа Марковић, маст .инж. грађ.
број лиценце: 430И0143319

Сарадници:
Милош Гајић, маст. инж. грађ.
Владимир Демировић, маст. инж. грађ.
Анђела Цвијовић, маст. инж. грађ.
Марина Секулић, дипл. грађ. инж.

ДИРЕКТОРИ:
Насер Мостафа, дипл. инж. саоб.
Душко Бобера, дипл. грађ. инж.

БРОЈ ПРОЈЕКТА: 1150/24

ВРСТА ТЕХНИЧКЕ ДОКУМЕНТАЦИЈЕ:
Идејно решење

НАЗИВ ЦРТЕЖА:
Нормални попречни профил атарског пута

РАЗМЕРА: 1:50

ДАТУМ: 08/2024

ЦРТЕЖ БРОЈ: 4.7

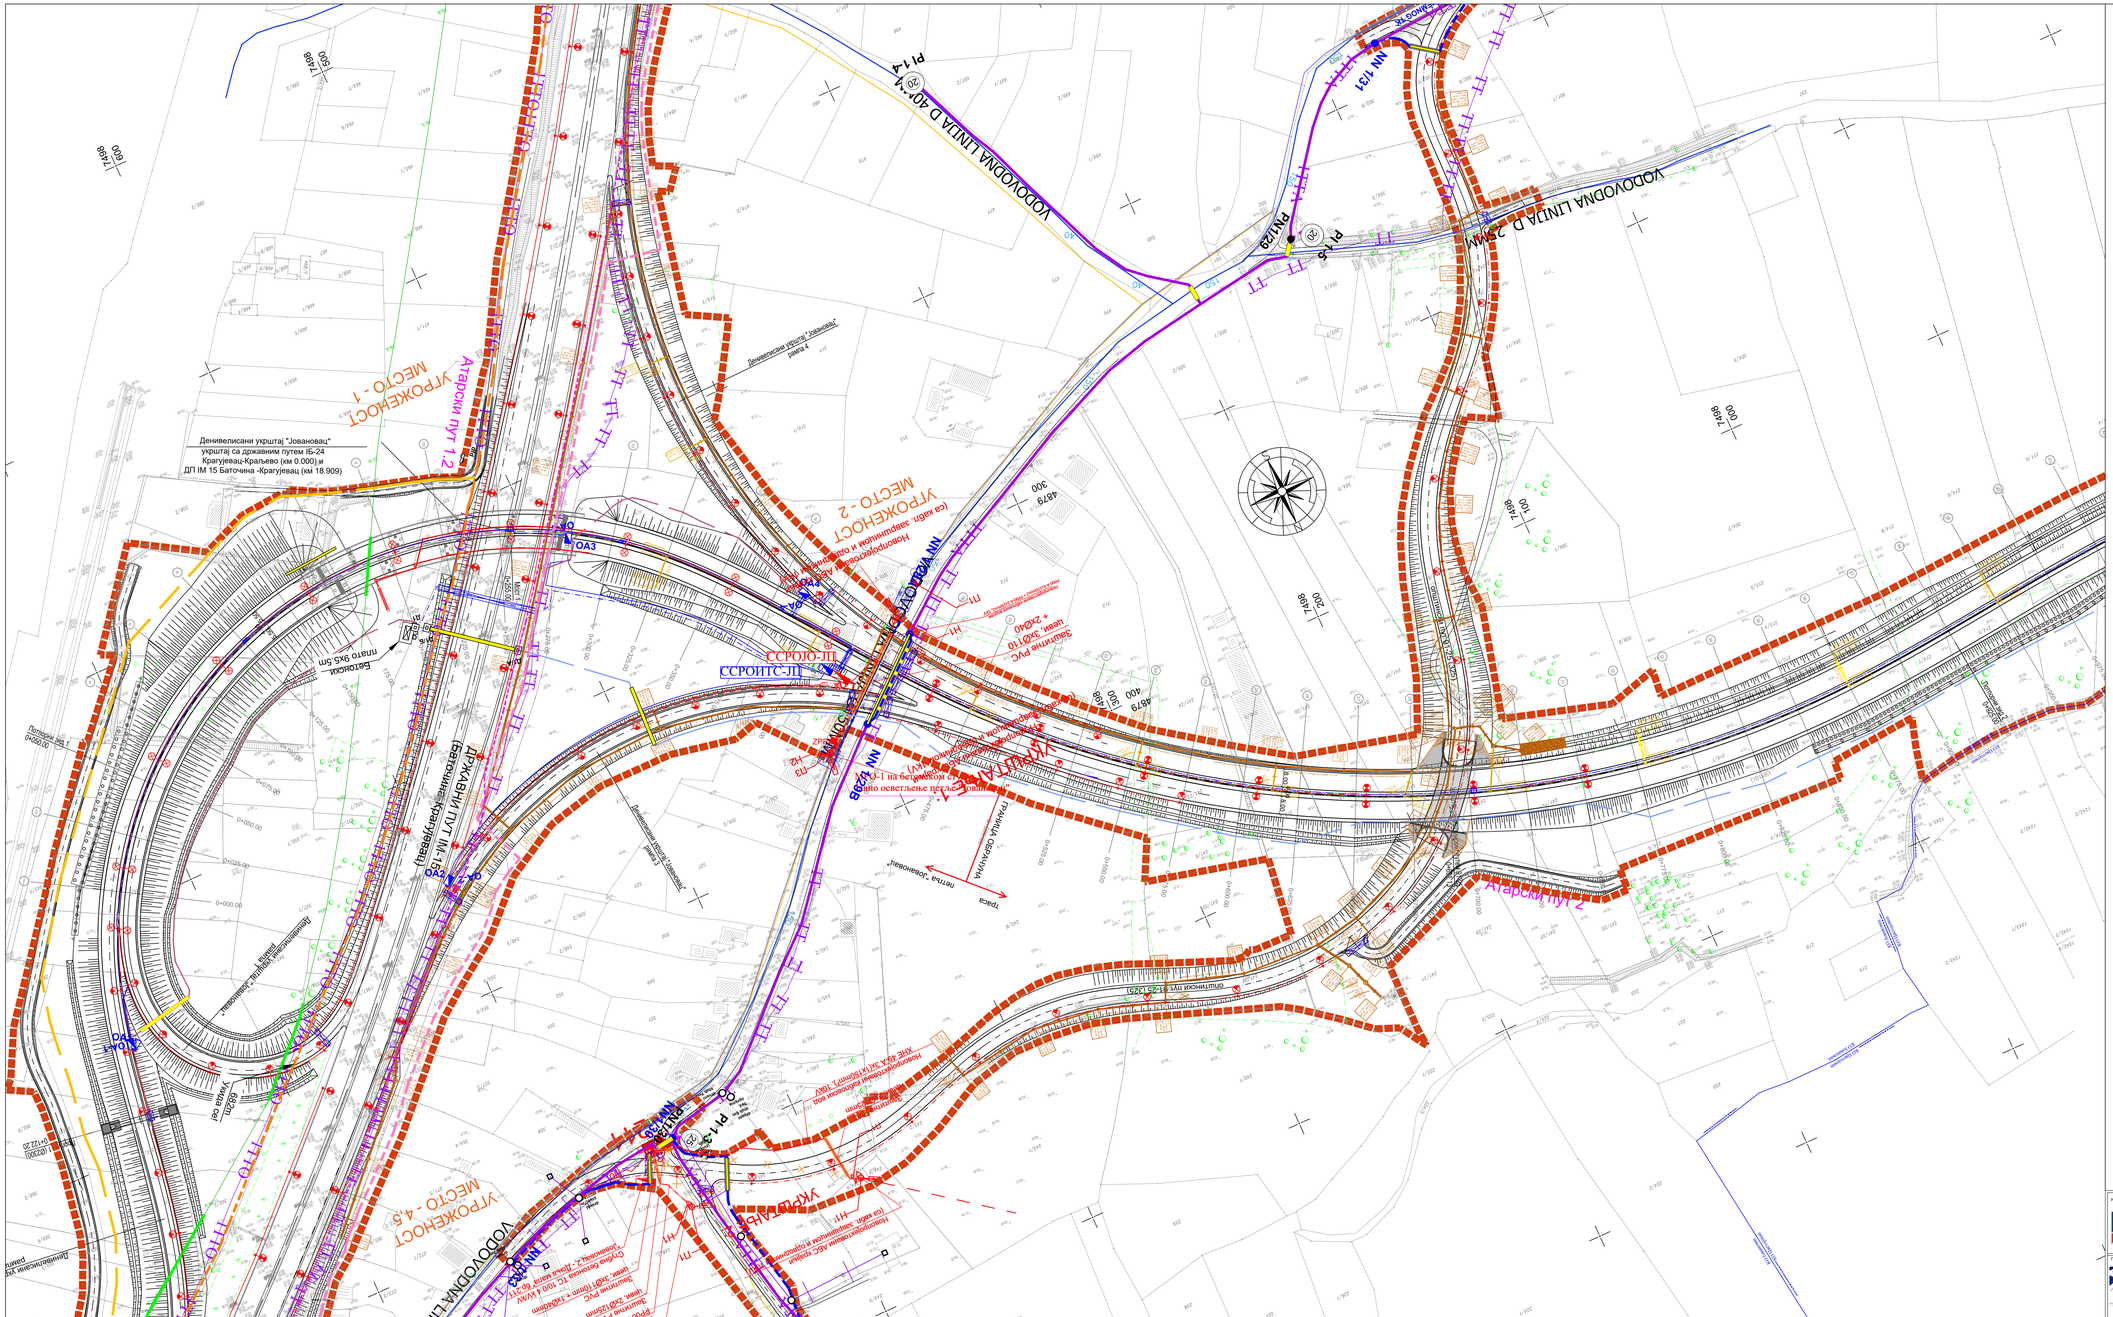
ЛЕГЕНДА:
ХИДРОТЕХНИЧКЕ ИНСТАЛАЦИЈЕ
Пројектоване инсталације
Армирано-бетонски шахт пречника Ø1000 (SŠ_x_xx и RŠ_x_xx)
Колектор атмосферске канализације (Ø250-Ø500)
Место излива атмосферске канализације (IZ_xx)
Армирано-бетонски шахт пречника Ø1000 (KSŠ_xx)
Место излива атмосферске канализације (K_IZ_xx)
Колектор атмосферске канализације (Ø250-Ø500)
Линијски сливник на месту службеног прелаза (KSŠ_xx)
Сепаратор лаких нафтних деривата са интегрисаним таложником
Сливник Ø500 (KSL_x)
Мостни сливник 300x540mm (MS_x_xx)
Колектор мостовске канализације (Ø220)
Заштитна челична цев (Ø355.6/5mm; Ø610/8mm; Ø711/8mm)
Армирано-бетонски водилдући шахт
Водоводна цев (Ø160)
Постојеће инсталације
Постојећа водоводна цев
Постојећа фекална канализација
ЕЕ инсталације
Јавно осветљење
Челичног стуб јавног осветљења са двокраком лиром, укупне висине H=12m
Челичног стуб јавног осветљења са једнокраком лиром лиром, укупне висине H=12m
Челичног стуб јавног осветљења са двокраком лиром H=12m
Челичног стуб јавног осветљења са једнокраком лиром, укупне висине H=10m
Челичног стуб јавног осветљења са двокраком лиром, укупне висине H=12m
Челичног стуб јавног осветљења са двокраком лиром H=10m
Челичног стуб јавног осветљења са једнокраком лиром, укупне висине H=10m
ССРООЈО-з Слободностојећи разводни орман инсталације јавног осветљења
Ревизиони шахт дограђен у сервисним ставама новопројектованих објеката (мостови, пилотуњели) у стубно место јавног осветљења (унутрашње/уже стазе)
Ревизиони предшахт у сервисним ставама новопројектованих објеката (мостови, пилотуњели) у стубно место јавног осветљења (спољне/шире стазе)
Цев предвиђена на свим местима прелаза испод саобраћајнице
Кабл PP00-A 4x150mm² / 1kV
Кабл PP00-A 4x35mm² + Fe/Zn 25x4mm
Кабл PP00-A 4x25mm² + Fe/Zn 25x4mm
НАПОМЕНЕ:
- Коначна диспозиција стубова и светиљки јавног осветљења је предмет даље разраде техничке документације.
- Број и позиције прикључних напојних разводних ормана јавног осветљења биће усаглашене према коначним решењима инсталација јавног осветљења.
- Изнађен разлоз је обавезан да пре отварања искона обезбеди постојећу подземну и надземну инсталацију са представницима организација чије су ове власништво и у складу са прописима и захтевима власника обезбеди потпуну заштиту истих.
Пројектоване инсталације
Новопројектовани кабловски водови
Заштитне PVC цеви - Ø 110, Ø 125
ГАС
Постојеће инсталације
Траса постојећег транспортног гасовода у зони петље Петровац
Траса постојећег дистрибутивног гасовода у зони петље Јовановац
Пројектоване инсталације
Траса пројектованог измештања транспортног гасовода
Заштита гасовода
ЕМС
стуб далековода ЕМСа напона 110kV
стуб далековода ЕМСа напона 400kV
ланчанице (ЕМС)
СБ
коаксијални кабл (ваздушно)
оптички кабл G.24 8 влакна(ваздушно)
дрвени стуб оператера СБ
ТТ инсталације
Пројектоване инсталације
Цев PE Ø40mm + оптички кабл - Новопројектована подземна траса Телекома Србије а.д.
Бакарни кабл (ТК канализација) - Новопројектована подземна траса Телекома Србије а.д.
Цев PE + оптички кабл- Новопројектована подземна траса канцеларије ПТ
Цеви PE/PVC Ø110mm - Новопројектована подземна траса
Цеви PE 6x250mm - Новопројектована подземна траса ЈПТС (PE 4x50mm) и Телекома Србије а.д. (PE 2x050mm)
Цеви PE 1x250mm - Новопројектована подземна траса
Монтажно бетонско ТК окно димензија 1.7x1.0x1.0m (ДхШхВ)
Напомена: Унутрашњи правоугаони приказаног симбола је права димензија и положај ТК окна
Самостојећи орман на бетонском постољу
Бетонски плато димензија 9.0x5.5m са контејнером за привремени смештај ИТС опреме
Постојеће инсталације
Постојећи оптички телекомуникациони кабл
Постојећи бакарни телекомуникациони кабл
Постојећи оптички кабл - Дата центар
ССРОЈО-ЈП
ССРОИТС-ЈП
ССРОЈО-ЈП
ССРОИТС-ЈП
ССРОЈО-ЈП
ССРОИТС-ЈП

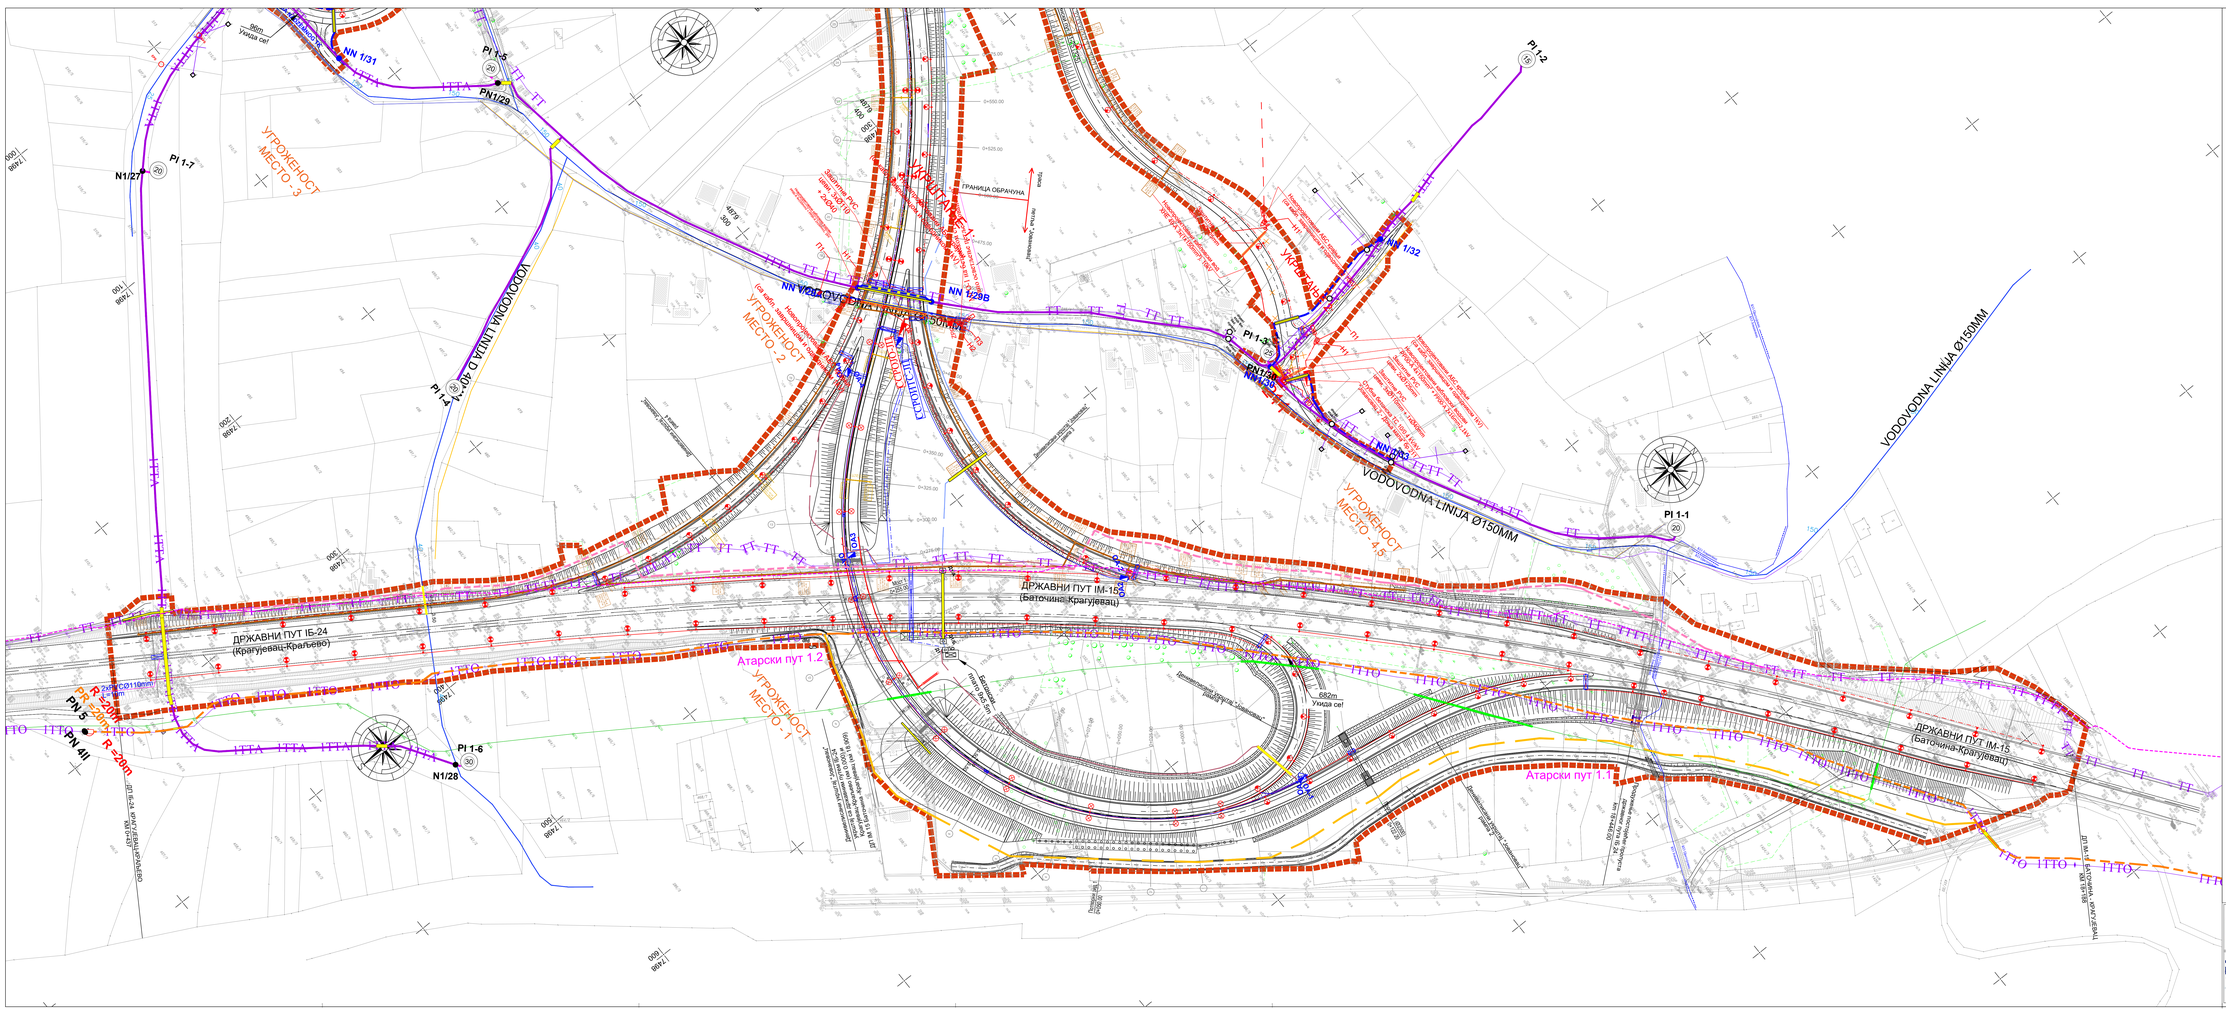
ДРЖАВНИ ПУТ ІБ-24
(Крагујевац-Краљево)
ДРЖАВНИ ПУТ ІМ-15
(Баточина-Крагујевац)
Атарски пут 1.2
Атарски пут 1.1
УГРОЖЕНОСТ МЕСТО -1
УГРОЖЕНОСТ МЕСТО -2
УГРОЖЕНОСТ МЕСТО -3
УГРОЖЕНОСТ МЕСТО -4,5
ЗАШТИТНА ЗОНА
ГРАНИЦА ОБРАЧУНА
VODOVODNA LINIJA Ø150MM
Постојећа ТТ канализација
Постојећа ТТ канализација
Постојећа ТТ канализација

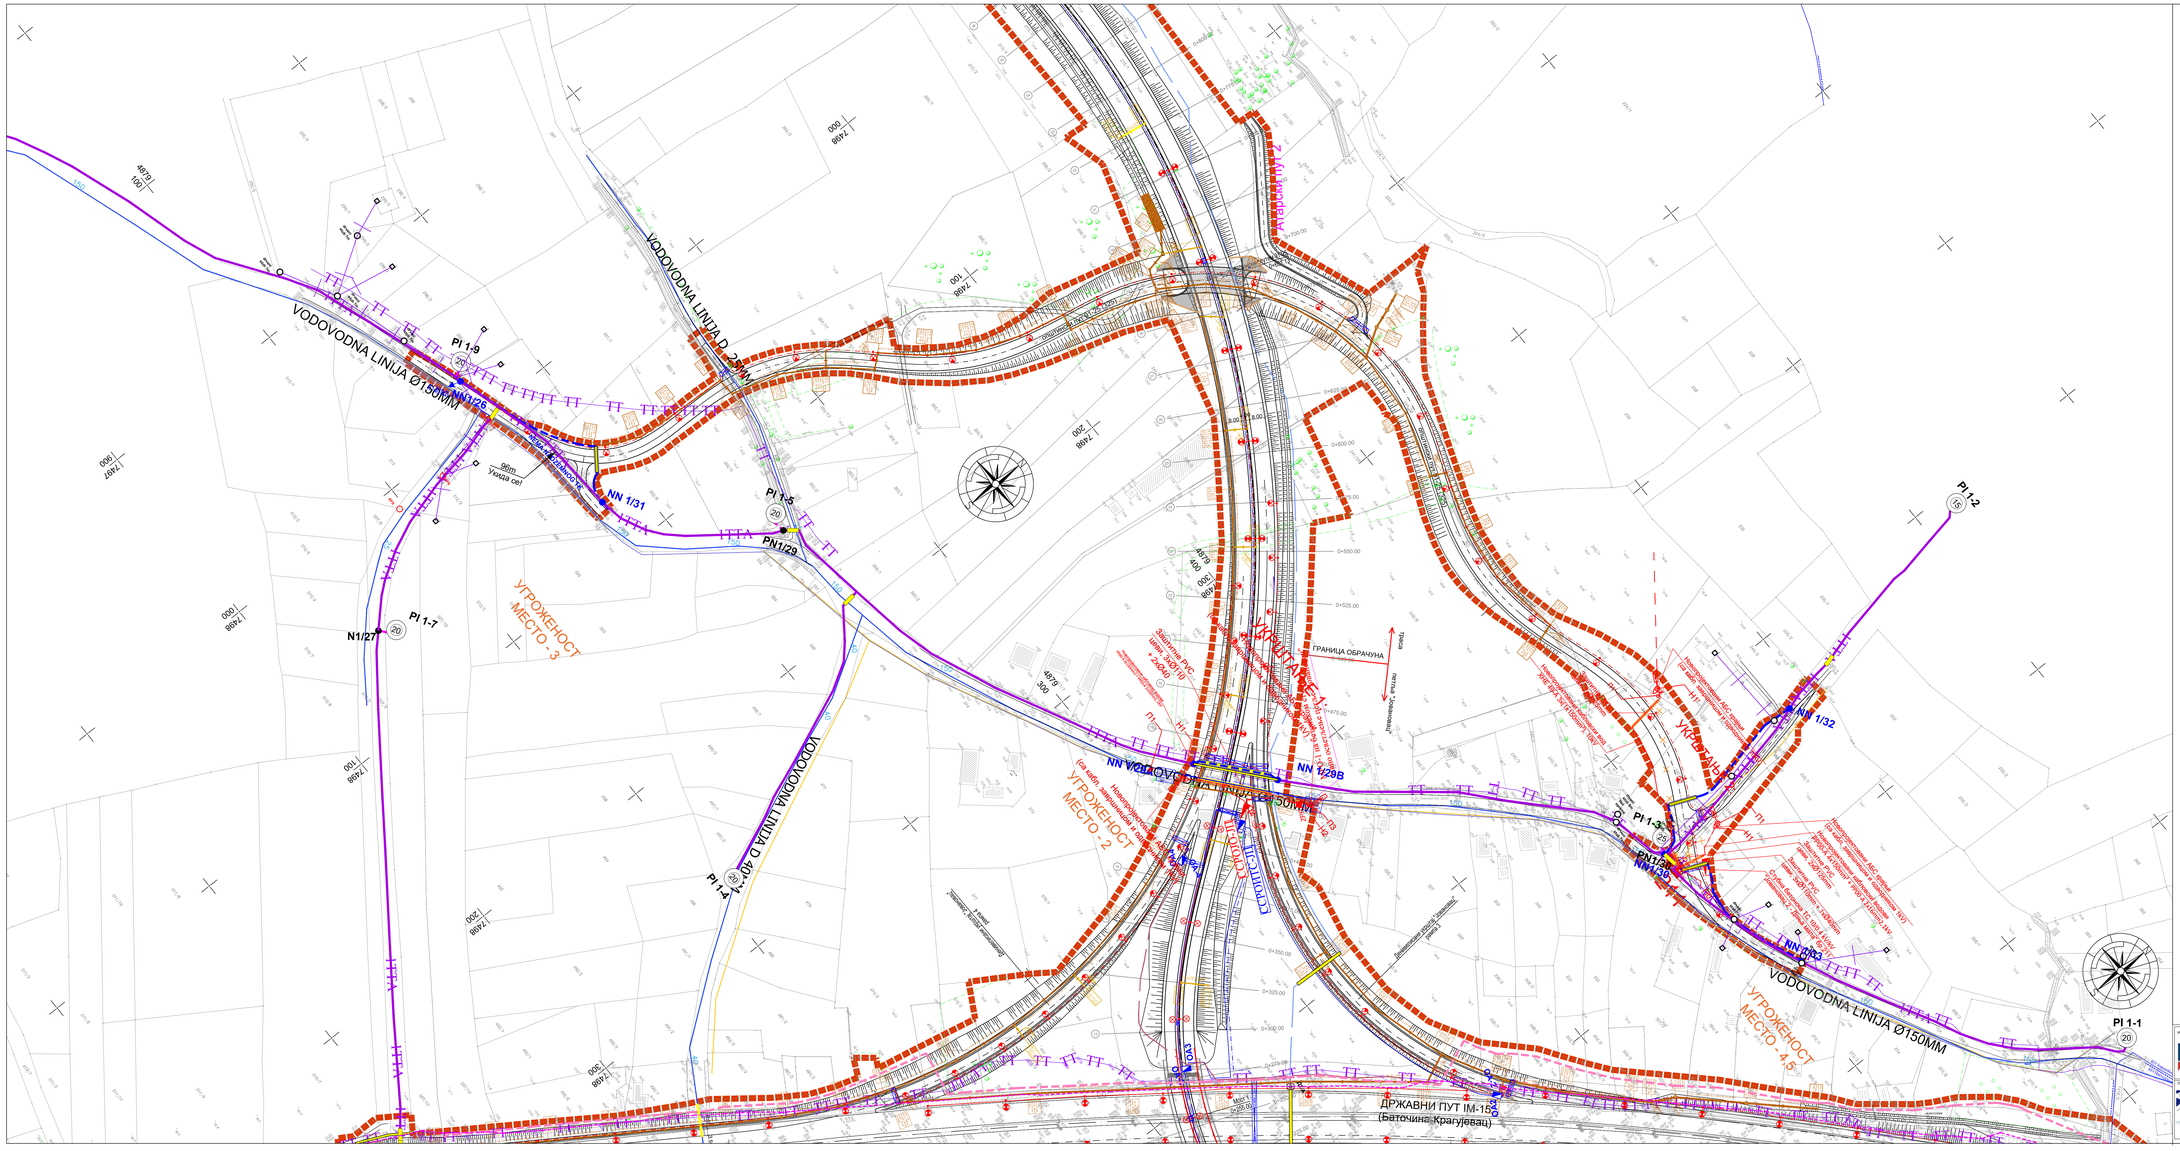
VODOVODNA LINIJA Ø150MM
VODOVODNA LINIJA D-250MM
VODOVODNA LINIJA D-90MM
VODOVODNA LINIJA Ø150MM
ДРЖАВНИ ПУТ IM-152
(Баточина-Крагујевац)
УТРОЖЕНОСТ МЕСТО - 1
УТРОЖЕНОСТ МЕСТО - 2
УТРОЖЕНОСТ МЕСТО - 3
УТРОЖЕНОСТ МЕСТО - 4,5
ГРАНИЦА ОБРАЧУНА
ПРАВАЦ "ЗАПАДНИ"
ПРАВАЦ "ИСТОЧНИ"
ПИ 1-1
ПИ 1-2
ПИ 1-3
ПИ 1-4
ПИ 1-5
ПИ 1-7
ПИ 1-9
N1/27
NN 1/31
NN 1/32
NN 1/33
PN1/29
PN1/30
NN 1/29B
NN 1/26
NN 1/28


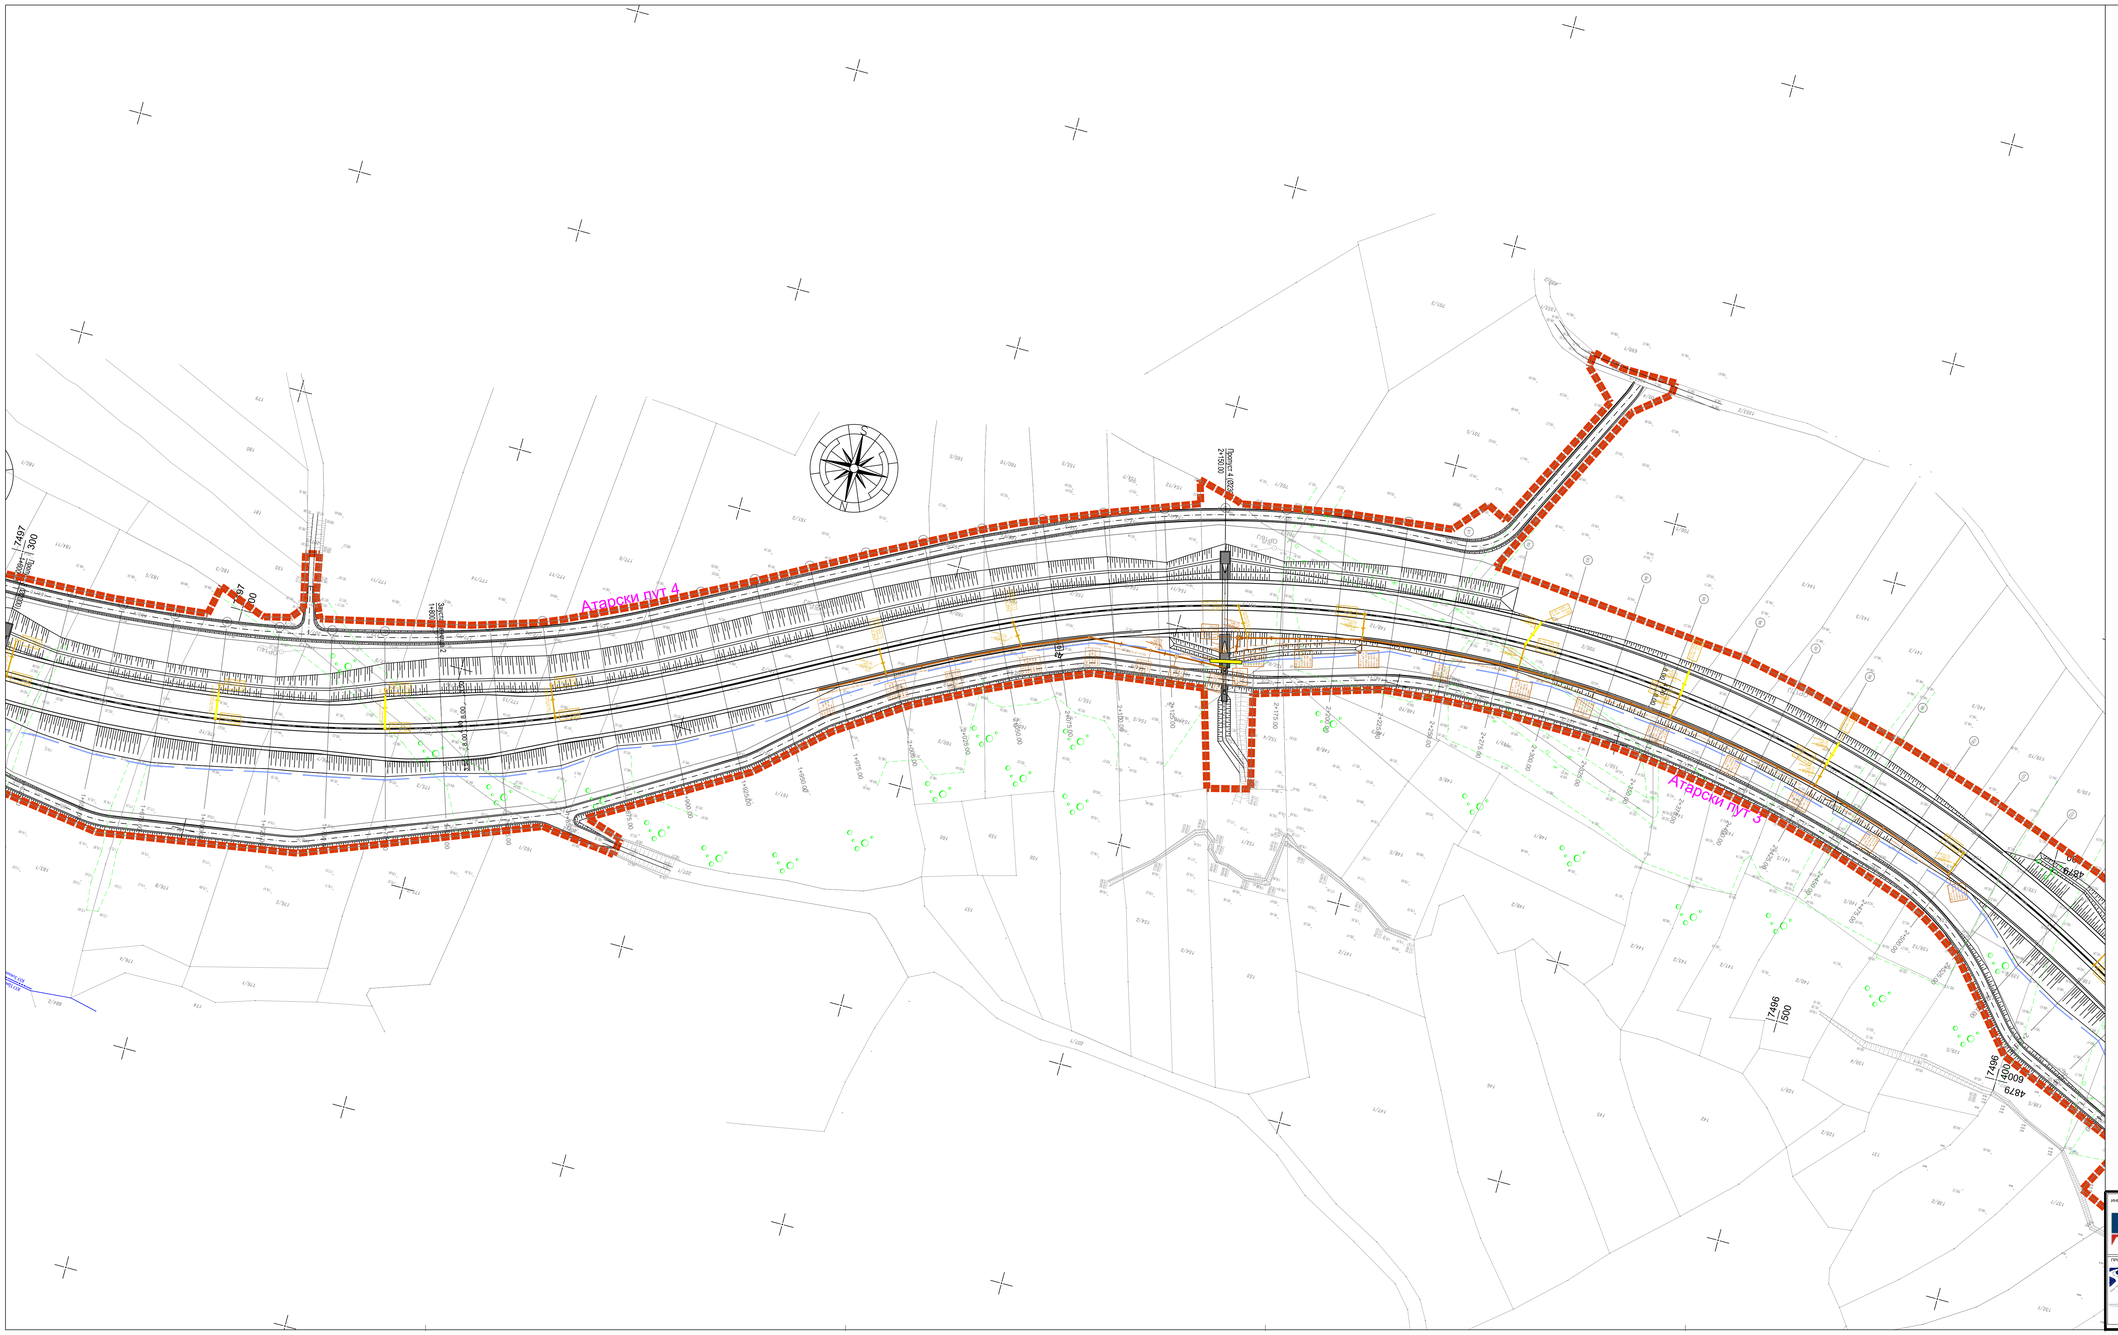

ЛЕГЕНДА:

ХИДРОТЕХНИЧКЕ ИНСТАЛАЦИЈЕ

Пројектоване инсталације

- Армирано-бетонски шахт преточника Ø1000 (SŠ_x_xx и RŠ_x_xx)
- Колектор атмосферске канализације (Ø250-Ø500)
- Место излива атмосферске канализације (IZ_xx)
- Армирано-бетонски шахт преточника Ø1000 (KSŠ_xx)
- Место излива атмосферске канализације (K_IZ_xx)
- Колектор атмосферске канализације (Ø255-Ø500)
- Линијски сливник на месту службеног пролаза (KSŠ_xx)
- Сепаратор лаких нафтних деривата са интегрисаним таложником
- Сливник Ø500 (KSL_x)
- Мостни сливник 300x540mm (MS_x_xx)
- Колектор мостовске канализације (Ø220)
- Заштитна челична цев (Ø355.6/5mm; Ø610/8mm; Ø711/8mm)
- Армирано-бетонски водоводни шахт
- Водоводна цев (Ø160)

Постојеће инсталације

- Постојећа водоводна цев
- Постојећа фекална канализација

ЕЕ инсталације

Јавно осветљење

- Челичини стуб јавног осветљења са двокраком лиром, укупне висине H=12m
- Челичини стуб јавног осветљења са једнокраком лиром лиром, укупне висине H=12m
- Челичини стуб јавног осветљења са двокраком лиром H=12m
- Челичини стуб јавног осветљења са једнокраком лиром, укупне висине H=10m
- Челичини стуб јавног осветљења са двокраком лиром, укупне висине H=12m
- Челичини стуб јавног осветљења са двокраком лиром H=10m
- Челичини стуб јавног осветљења са једнокраком лиром, укупне висине H=10m
- ССРОЈО-х Слободностојећи разводни орман инсталације јавног осветљења
- Ревизиони шахт предвиђен у сервисним ставима новопројектованих објеката (мостови, вијадукти) у склопу места јавног осветљења (унутрашње/уже стазе)
- Ревизиони предвиђен у сервисним ставима новопројектованих објеката (мостови, вијадукти) у склопу места јавног осветљења (спољне/шире стазе)
- Цев предвиђена на свим местима прелаза испод саобраћајнице
- Кабл PP00-A 4x150mm² / 1kV
- Кабл PP00-A 4x35mm² + Fe/Zn 25x4mm
- Кабл PP00-A 4x25mm² + Fe/Zn 25x4mm

НАПОМЕНЕ:
- Комплетна диспозиција стубова и светиљки јавног осветљења је предмет даље разраде техничке документације.
- Број и позиције прикључних напојних разводних ормана јавног осветљења биће усаглашене према коначним решењима инсталација јавног осветљења.
- Извођач радова је обавезан да пре отварања ископа обезбеди постојећу подземну и надземну инсталацију са представницима организација чије су оне власништво и у складу са прописима и захтевима власника обезбеди потпуну заштиту истих.

Пројектоване инсталације

- Новопројектовани кабловски водови
- Заштитне PVC цеви - **Ø 110, Ø 125**

ГАС

Постојеће инсталације

- Траса постојећег транспортног гасовода у зони петље Петровац
- Траса постојећег дистрибутивног гасовода у зони петље Јовановац

Пројектоване инсталације

- Траса пројектованог измештања транспортног гасовода
- Заштита гасовода

ЕМС

- стуб далековода ЕМСа напона 110kV
- стуб далековода ЕМСа напона 400kV
- ланчанице (ЕМС)

СВЕ

- коаксијални кабл (ваздушно)
- оптички кабл од 24 влакна(ваздушно)
- дрвени стуб оператера СВЕ

ТТ инсталације

Пројектоване инсталације

- Цев PE Ø40mm + оптички кабл - Новопројектована подземна траса Телекома Србије а.д.
- Бакарни кабл (ТК канализација) - Новопројектована подземна траса Телекома Србије а.д.
- Цев PE + оптички кабл- Новопројектована подземна траса канцеларије IT
- Цеви PE/PVC Ø110mm - Новопројектована подземна траса
- Цеви PE 4xØ50mm - Новопројектована подземна траса ЈПС (PE 4xØ50mm) и Телекома Србије а.д. (PE 2xØ50mm)
- Цеви PE 1xØ50mm - Новопројектована подземна траса
- Монтажно бетонско ТК окно димензија 1.7x1.0x1.0m (ДхШхВ) Напомена: Унутрашњи правоугаони приказаног симбола је права димензија и положај ТК окна
- Самостојећи орман на бетонском постољу
- Бетонски плато димензија 9.0x5.5m са контејнером за привремени смештај ИТС опреме

Постојеће инсталације

- Постојећи оптички телекомуникациони кабл
- Постојећи бакарни телекомуникациони кабл
- Постојећи оптички кабл - Дата центар

Напомена: Приказане стационаже објеката (пропусти, подвожњаци, мостови и потпорни зидови) су оријентационе, а коначне дужине објеката, дужине распона, број поља, број стубова, начин фундирања као и избор носећег система биће усвојене након истражних радова, који ће бити изведени за потребе израде и даље разраде техничке документације. На основу тога могуће су промене од усвојених вредности које су приказане, али уз услов да се комплетно пројектовано стање у потпуности задржи у парцелама које су утврђене предметним урбанистичким пројектом, као и уз поштовање услова за пројектовање издатих од стране надлежних имаоца јавних овлашћења.

ИНВЕСТИТОР:	Јавно предузеће „Путеви Србије" Булевар Краља Александра 282, 11000 Београд тел./факс: +381 11 30 37 435; факс:+381 11 30 39 443
ПРОЈЕКТАНТ:	МММ-пројект" Д.О.О. Шавска Петљаћка 40, 11000 Београд, телефакс: +381 21 633 78 37
	"ДБ Инжењеринг" Д.О.О. Хаџи Текина 22, 11000 Београд, телефакс: +381 11 24 00 696
НАЗИВ ПРОЈЕКТА:	ИДЕЈНО РЕШЕЊЕ ЗА ПОТРЕБЕ ИЗРАДЕ УРБАНИСТИЧКОГ ПРОЈЕКТА ЗА ИЗГРАДЊУ I ФАЗЕ СЕВЕРНЕ ОБИЛАЗНИЦЕ ГРАДА КРАГУЈЕВЦА
ОДГОВОРНИ ПРОЈЕКТАНТ:	Наташа Марковић, маст. инж. грађ. Број лиценце: 430M314319
САРАДНИЦИ:	Милош Ђурић, маст. инж. грађ.; Владимир Дамјановић, маст. инж. грађ.; Ивана Ђорђевић, маст. инж. грађ.; Марина Сарић, дипл. грађ. инж.
ДИРЕКТОР:	Нихер Мостафа, дипл. инж. саоб.
ДИРЕКТОР:	Душан Бобић, дипл. грађ. инж.
БРОЈ ПРОЈЕКТА:	1150/24
ВРСТА ТЕХНИЧКЕ ДОКУМЕНТАЦИЈЕ:	Идејно решење
НАЗИВ ЦРТЕЖА:	Синхрон план
РАЗМЕРА:	1:1000
ДАТУМ:	08/2024
ЦРТЕЖ БРОЈ:	4.8.5