



РЕГУЛАЦИОНИ ПРОФИЛИ
P= 1:200


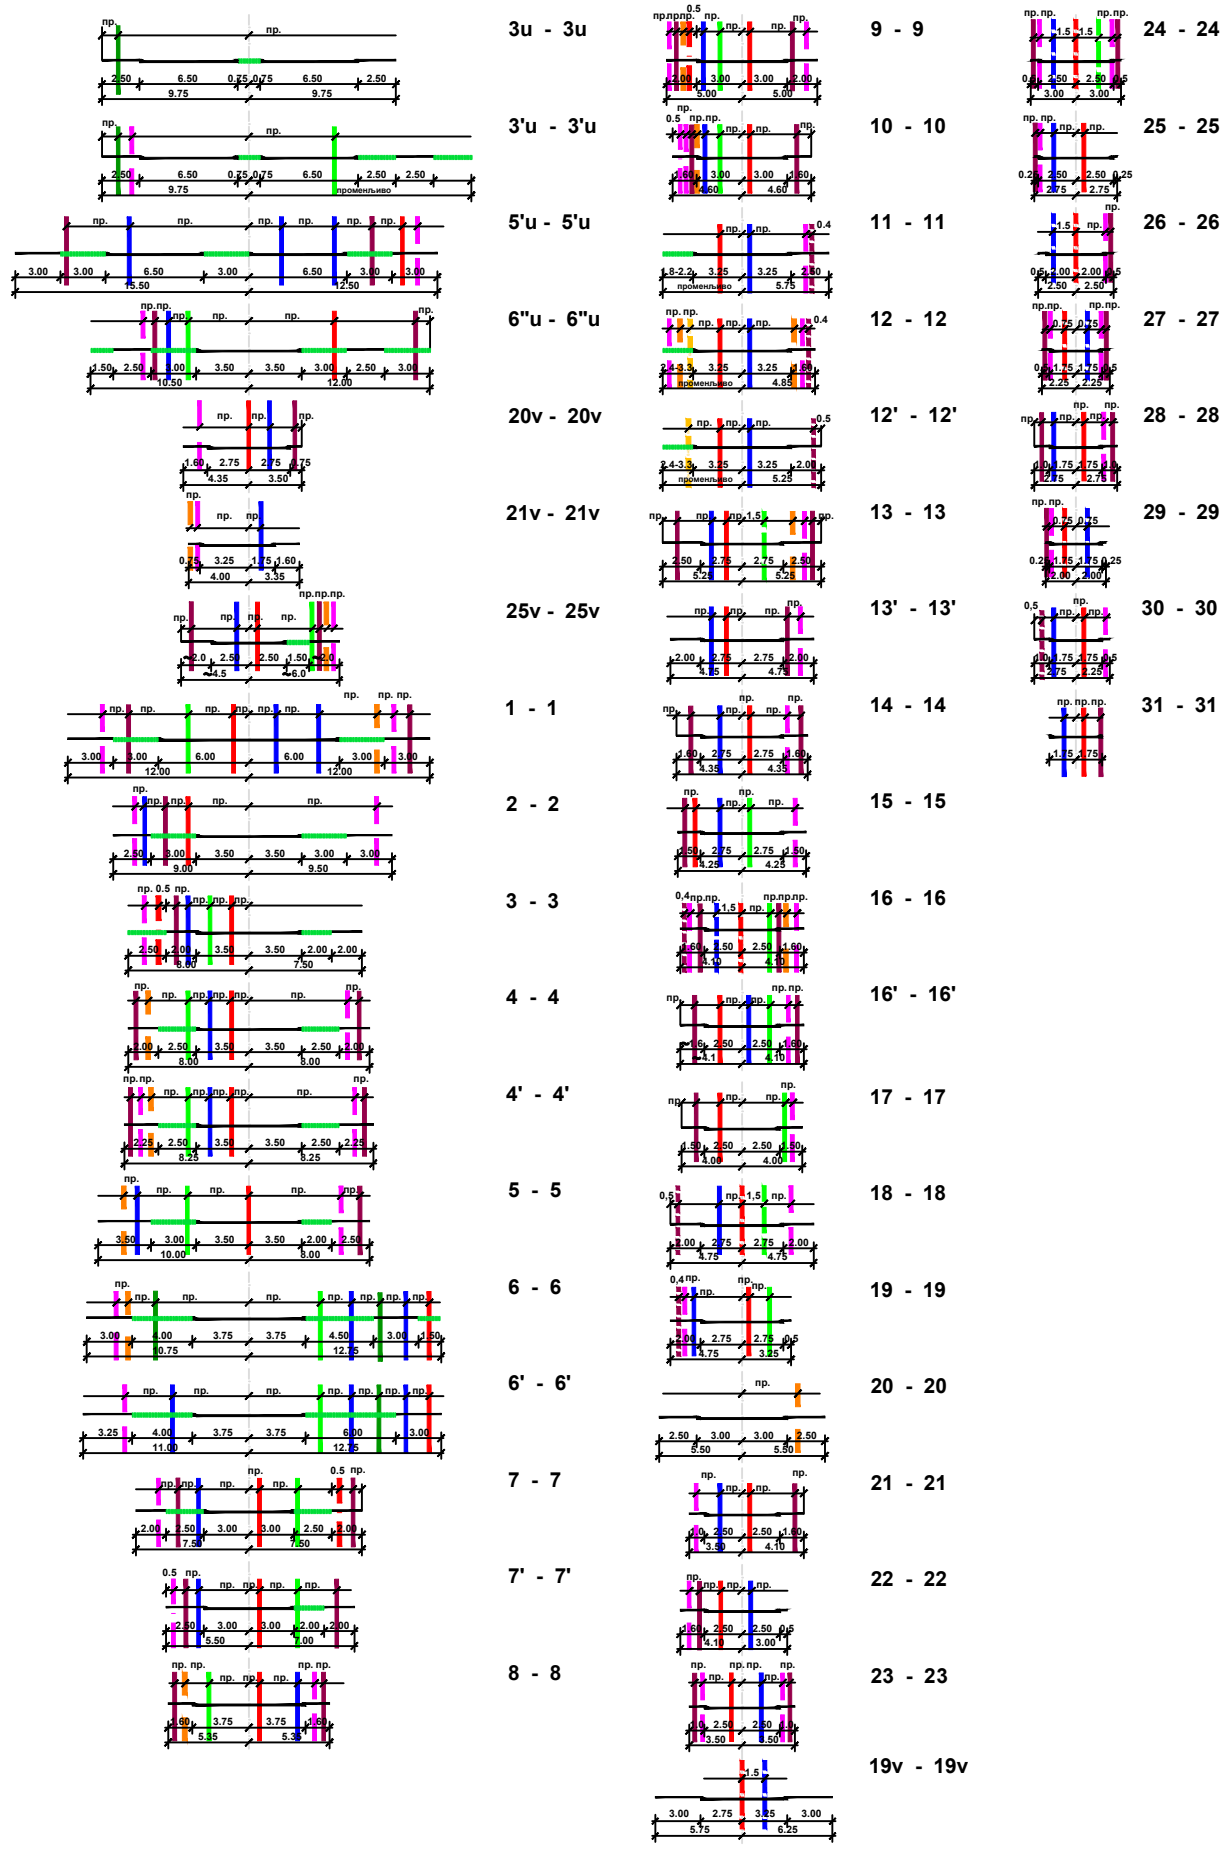


ЛЕГЕНДА ПРОФИЛА:

- Постојећа водоводна линија
- Планирана водоводна линија
- Постојећа фекална канализација
- Планирана фекална канализација
- Постојећа кишна канализација
- Планирана кишна канализација
- Постојећи електроенергетски кабл 10kV
- Планирани електроенергетски кабл 10kV
- Постојећи телекомуникациони кабл
- Планирани телекомуникациони кабл
- Постојећа гасоводна дистрибутивна мрежа притиска до 4 бар
- Планирана гасоводна дистрибутивна мрежа притиска до 4 бар
- Постојећи дистрибутивни гасовод од челичних цеви притиска до 16 бар
- Постојећи топлковод

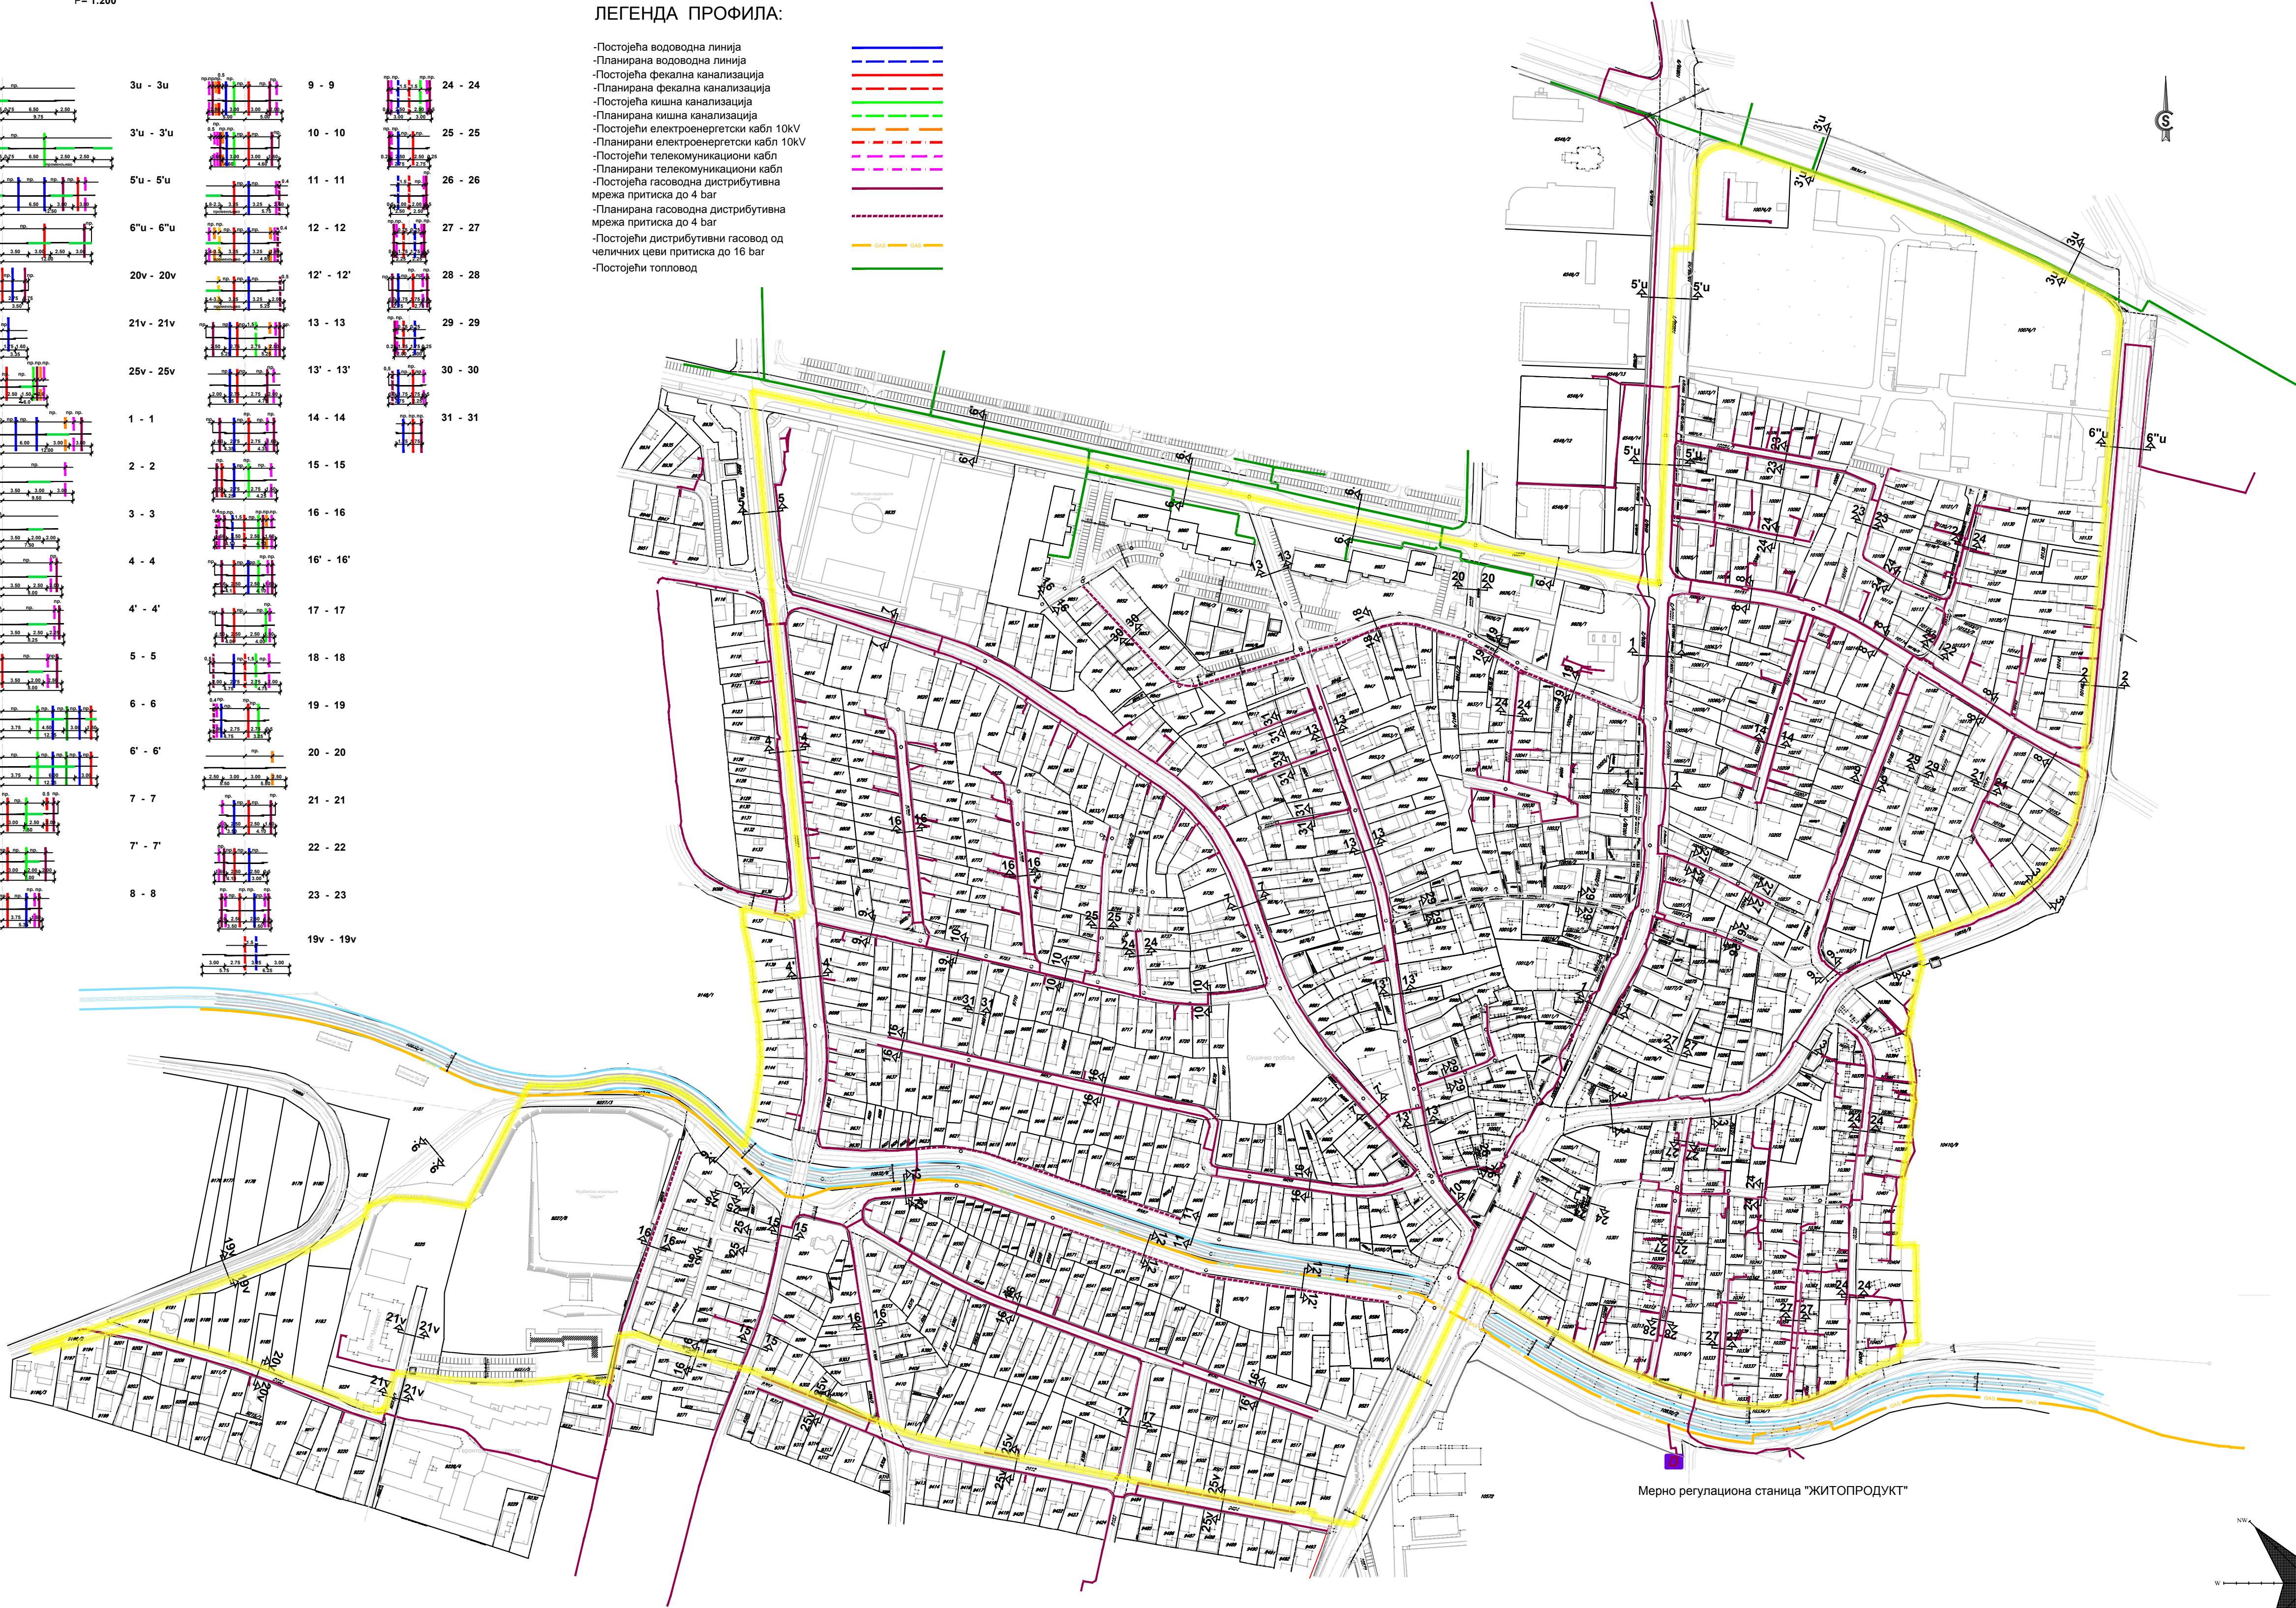

Мерно регулациона станица "ЖИТОПРОДУКТ"

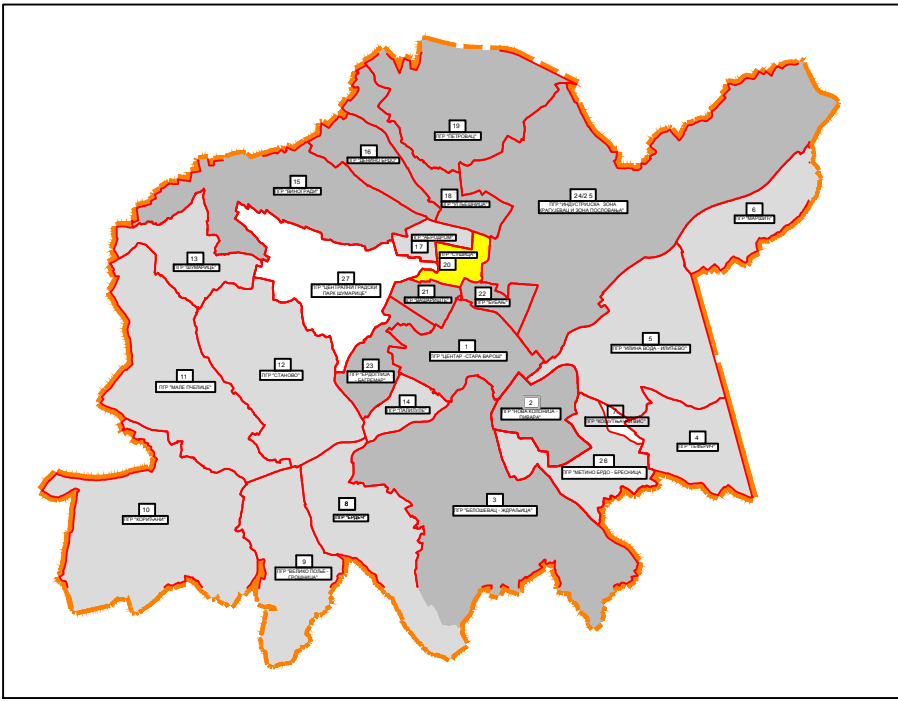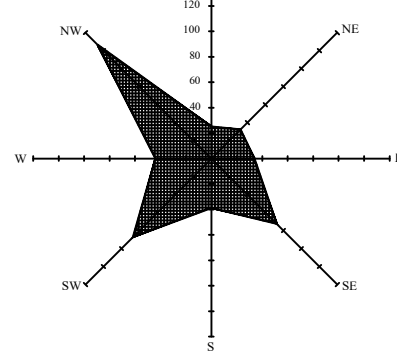

- ПГР НАСЕЉА СУШИЦА-СУШИЧКИ ПОТОК-ЗАГОРСКО НАСЕЉЕ
- ПЛАНОВИ У ИЗРАДИ
- УСВОЈЕНИ ПЛАНОВИ
- ПЛАНОВИ КОЈИ ЋЕ СЕ РАДИТИ

ПЛАН ГЕНЕРАЛНЕ РЕГУЛАЦИЈЕ
"НАСЕЉА СУШИЦА-СУШИЧКИ ПОТОК И
ЗАГОРСКО НАСЕЉЕ" У КРАГУЈЕВЦУ

10.ТЕРМОЕНЕРГЕТСКА ИНФРАСТРУКТУРА

P = 1 : 2 500

ЛЕГЕНДА :

- Постојећи топлковод
- Постојећа дистрибутивна гасоводна мрежа од полиетиленских цеви притиска до 4 бар
- Планирана дистрибутивна гасоводна мрежа од полиетиленских цеви притиска до 4 бар
- Постојећа дистрибутивна гасоводна мрежа од челичних цеви притиска до 16 бар
- Постојећа мерно регулациона станица

ЈП Урбанизам - Крагујевац		
ИНВЕСТИТОР	ГРАД КРАГУЈЕВАЦ	датум: септембар 2016.
ПРЕДМЕТ	ПЛАН ГЕНЕРАЛНЕ РЕГУЛАЦИЈЕ "НАСЕЉА СУШИЦА-СУШИЧКИ ПОТОК И ЗАГОРСКО НАСЕЉЕ" У КРАГУЈЕВЦУ	
ГРАФИЧКИ ПРИЛОГ	ТЕРМОЕНЕРГЕТСКА ИНФРАСТРУКТУРА	размер: P = 1 : 2 500
ОДГОВОРНИ УРБАНИСТИ	Мирјана Тирић, дипл.инж.арх. др Андрија Стефановић, дипл.инж.маш.	
УРБАНИСТА		
НАЧЕЛНИК ОДЕЉЕЊА	Милун Милићевић, дипл.инж.сао.	
ВД ДИРЕКТОРА	мр Драган Дунчић, дипл.простор.план.	