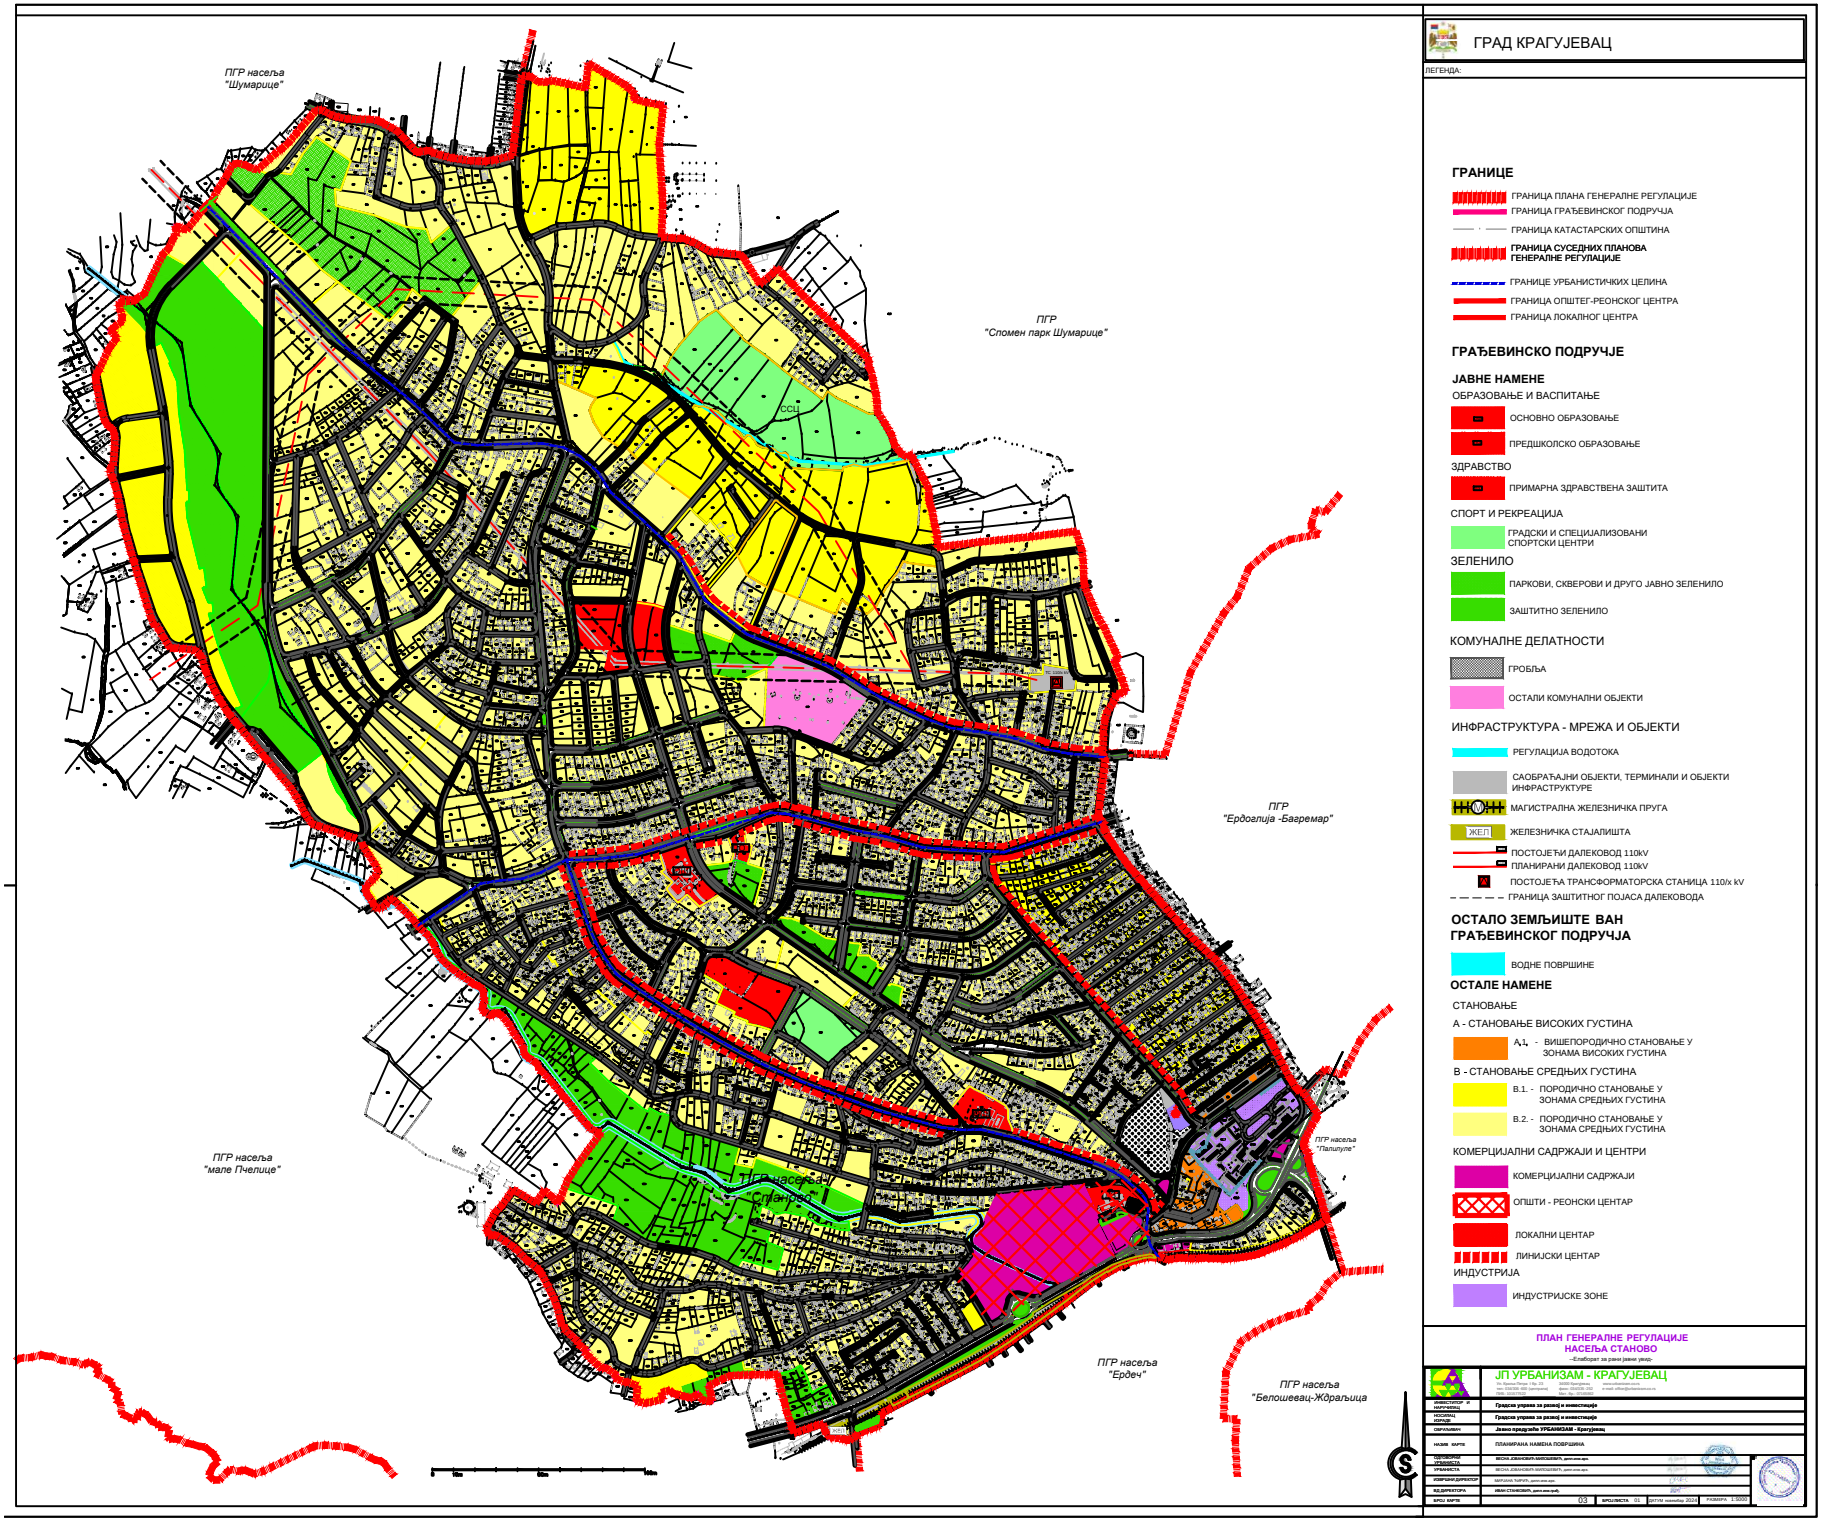

ГРАД КРАГУЈЕВАЦ

ЛЕГЕНДА:

ГРАНИЦЕ

- ГРАНИЦА ПЛАНА ГЕНЕРАЛНЕ РЕГУЛАЦИЈЕ
- ГРАНИЦА ГРАЂЕВИНСКОГ ПОДРУЧЈА
- ГРАНИЦА КАТАСТАРСКИХ ОПШТИНА
- **ГРАНИЦА СУСЕДНИХ ПЛАНОВА ГЕНЕРАЛНЕ РЕГУЛАЦИЈЕ**
- ГРАНИЦЕ УРБАНИСТИЧКИХ ЦЕЛИНА
- ГРАНИЦА ОПШТЕГ-РЕОНСКОГ ЦЕНТРА
- ГРАНИЦА ЛОКАЛНОГ ЦЕНТРА

ГРАЂЕВИНСКО ПОДРУЧЈЕ

ЈАВНЕ НАМЕНЕ

ОБРАЗОВАЊЕ И ВАСПИТАЊЕ
- ОСНОВНО ОБРАЗОВАЊЕ
- ПРЕДШКОЛСКО ОБРАЗОВАЊЕ

ЗДРАВСТВО
- ПРИМАРНА ЗДРАВСТВЕНА ЗАШТИТА

СПОРТ И РЕКРЕАЦИЈА
- ГРАДСКИ И СПЕЦИЈАЛИЗОВАНИ СПОРТСКИ ЦЕНТРИ

ЗЕЛЕНИЛО
- ПАРКОВИ, СКВЕРОВИ И ДРУГО ЈАВНО ЗЕЛЕНИЛО
- ЗАШТИТНО ЗЕЛЕНИЛО

КОМУНАЛНЕ ДЕЛАТНОСТИ
- ГРОБЉА
- ОСТАЛИ КОМУНАЛНИ ОБЈЕКТИ

ИНФРАСТРУКТУРА - МРЕЖА И ОБЈЕКТИ
- РЕГУЛАЦИЈА ВОДОТОКА
- САОБРАЋАЈНИ ОБЈЕКТИ, ТЕРМИНАЛИ И ОБЈЕКТИ ИНФРАСТРУКТУРЕ
- МАГИСТРАЛНА ЖЕЛЕЗНИЧКА ПРУГА
- ЖЕЛЕЗНИЧКА СТАЈАЛИШТА
- ПОСТОЈЕЋИ ДАЛЕКОВОД 110kV
- ПЛАНИРАНИ ДАЛЕКОВОД 110kV
- ПОСТОЈЕЋА ТРАНСФОРМАТОРСКА СТАНИЦА 110/x kV
- ГРАНИЦА ЗАШТИТНОГ ПОЈАСА ДАЛЕКОВОДА

ОСТАЛО ЗЕМЉИШТЕ ВАН ГРАЂЕВИНСКОГ ПОДРУЧЈА
- ВОДНЕ ПОВРШИНЕ

ОСТАЛЕ НАМЕНЕ

СТАНОВАЊЕ

А - СТАНОВАЊЕ ВИСОКИХ ГУСТИНА
- А1 - ВИШЕПОРОДИЧНО СТАНОВАЊЕ У ЗОНАМА ВИСОКИХ ГУСТИНА

В - СТАНОВАЊЕ СРЕДЊИХ ГУСТИНА
- В.1. - ПОРОДИЧНО СТАНОВАЊЕ У ЗОНАМА СРЕДЊИХ ГУСТИНА
- В.2. - ПОРОДИЧНО СТАНОВАЊЕ У ЗОНАМА СРЕДЊИХ ГУСТИНА

КОМЕРЦИЈАЛНИ САДРЖАЈИ И ЦЕНТРИ
- КОМЕРЦИЈАЛНИ САДРЖАЈИ
- ОПШТИ - РЕОНСКИ ЦЕНТАР
- ЛОКАЛНИ ЦЕНТАР
- ЛИНИЈСКИ ЦЕНТАР

ИНДУСТРИЈА
- ИНДУСТРИЈСКЕ ЗОНЕ

ПЛАН ГЕНЕРАЛНЕ РЕГУЛАЦИЈЕ НАСЕЉА СТАНОВО

--Елаборат за рани јавни увид--

ЈП УРБАНИЗАМ - КРАГУЈЕВАЦ

ИНВЕСТИТОР И НАРУЧИЛАЦ	Градска управа за развој и инвестиције
НОСИЛАЦ ИЗРАДЕ	Градска управа за развој и инвестиције
ОБРАЂИВАЧ	Јавно предузеће УРБАНИЗАМ - Крагујевац
НАЗИВ КАРТЕ	ПЛАНИРАНА НАМЕНА ПОВРШИНА
ОДГОВОРНИ УРБАНИСТА	МИЛОШ ЈОВАНОВИЋ МИЛОСАВЉЕВИЋ, дипл.инж.арх.
УРБАНИСТА	МИЛОШ ЈОВАНОВИЋ МИЛОСАВЉЕВИЋ, дипл.инж.арх.
ИЗВРШНИ ДИРЕКТОР	МАРИЈАНА ЧАРАПИЋ, дипл.инж.арх.
В.Д.ДИРЕКТОРА	ИВАН СТАНКОВИЋ, дипл.инж.арх.
БРОЈ КАРТЕ	03 / ВРШИЛАЦ/ТА: 01 / ДАТУМ: новембар 2024 / РАЗМЕРА: 1:5000