

ГРАД КРАГУЈЕВАЦ

ЛЕГЕНДА:

- ГРАНИЦА ОБУХВАТА ПЛАНА
- ГРАНИЦЕ ПЛАНОВА РАЂЕНИХ НА ПРОСТОРУ ОБУХВАТА ПЛАНА

План детаљне регулације дела насеља 1.мај - комплекс Војна болница ("Службени лист града Крагујевца", број 27/14)

План детаљне регулације Кружни ток код Средње Медицинске школе ("Службени лист града Крагујевца", број 16/18)

План детаљне регулације улице Црвеног крста - насеље Бубањ ("Службени лист града Крагујевца", број 33/19)

План детаљне регулације "Дела насеља Добре воде - Бубањ" - блок оивичен Улицама Змај Јовином, Светозара Марковића и епископа Саве" у Крагујевцу ("Службени лист града Крагујевца", број 2/23)

Измена и допуна плана детаљне регулације "Институт за стрна жита - радна зона Феникс" ("Службени лист града Крагујевца", број 30/19)
- На основу члана 56, став 5 Правилника о садржини, начину и поступку израде докумената просторног и урбанистичког планирања („Службени гласник РС”, бр. 32/2019),

О В Е Р А В А Ј У

текстуални део и графичке прилоге
- | | |
|---|--|
| ПРЕДСЕДНИК КОМИСИЈЕ ЗА ПЛАНОВЕ | ИВАН РАДУЛОВИЋ, дипл.инж.арх. |
| НАЧЕЛНИК УПРАВЕ ЗА РАЗВОЈ И ИНВЕСТИЦИЈЕ | СНЕЖАНА ПЕТРОВИЋ, мастер.инж.саоб. |
| ОДГОВОРНИ УРБАНИСТА | СОЊА ЈОВАНОВИЋ, дипл.инж.арх., лиценца ИКС бр. 200 0637 04 |
- ИЗМЕНА И ДОПУНА ПЛАНА ГЕНЕРАЛНЕ РЕГУЛАЦИЈЕ НАСЕЉА ДОБРЕ ВОДЕ - БУБАЊ

- Нацрт плана -
- | | | | | |
|---|--|---|-------------|----------------|
| <div><div></div><div>ЈП "УРБАНИЗАМ" - КРАГУЈЕВАЦ</div><div>Ул. Краља Петра I бр. 23
тел: 034/306-603 (централа)
ПИБ: 101577522</div><div>34000 Крагујевац
факс: 034/335-252
Мат. бр.: 07165862</div><div>www.urbanizam.co.rs
e-mail: office@urbanizam.co.rs</div></div> | ИНВЕСТИТОР И НАРУЧИЛАЦ | Град Крагујевац, Градска управа за развој и инвестиције | | |
| НОСИЛАЦ ИЗРАДЕ | Град Крагујевац, Градска управа за развој и инвестиције | | | |
| ОБРАЂИВАЧ | Јавно предузеће "УРБАНИЗАМ" - Крагујевац | | | |
| НАЗИВ КАРТЕ | Катастарска подлога са границом обухвата и границама рађених ПДР-ова | | | |
| ОДГОВОРНИ УРБАНИСТА | СОЊА ЈОВАНОВИЋ, дипл.инж.арх. | МП | | |
| УРБАНИСТА | ИВИЦА ЈОВАНОВИЋ, инж.геод. | | | |
| ИЗВРШНИ ДИРЕКТОР | МИРЈАНА ЋИРИЋ, дипл.инж.арх. | | | |
| ВД ДИРЕКТОРА | ИВАН СТАНКОВИЋ, дипл.инж.грађ. | | | |
| БРОЈ КАРТЕ | 01 | БРОЈ ЛИСТА 01 | ДАТУМ 2025. | РАЗМЕРА 1:5000 |
- ПОЛОЖАЈ ПГР "НАСЕЉА ДОБРЕ ВОДЕ-БУБАЊ" У ОДНОСУ НА ПГР-ове У ОКРУЖЕЊУ
- ЛЕГЕНДА:


ГРАНИЦА ГУП-а

ГРАНИЦА ГРАЂЕВИНСКОГ ПОДРУЧЈА ГУП-а

ГРАНИЦА ПГР-ова У ПОДРУЧЈУ ГУП-а

ПРЕДМЕТНИ ПЛАН - ПГР "ДОБРЕ ВОДЕ-БУБАЊ"

ПЛАНОВИ ГЕНЕРАЛНЕ РЕГУЛАЦИЈЕ ЗА КОЈЕ ЈЕ ДОНЕТА ОДЛУКА О ИЗМЕНИ И ДОПУНИ
- 0 10m 50m 100m

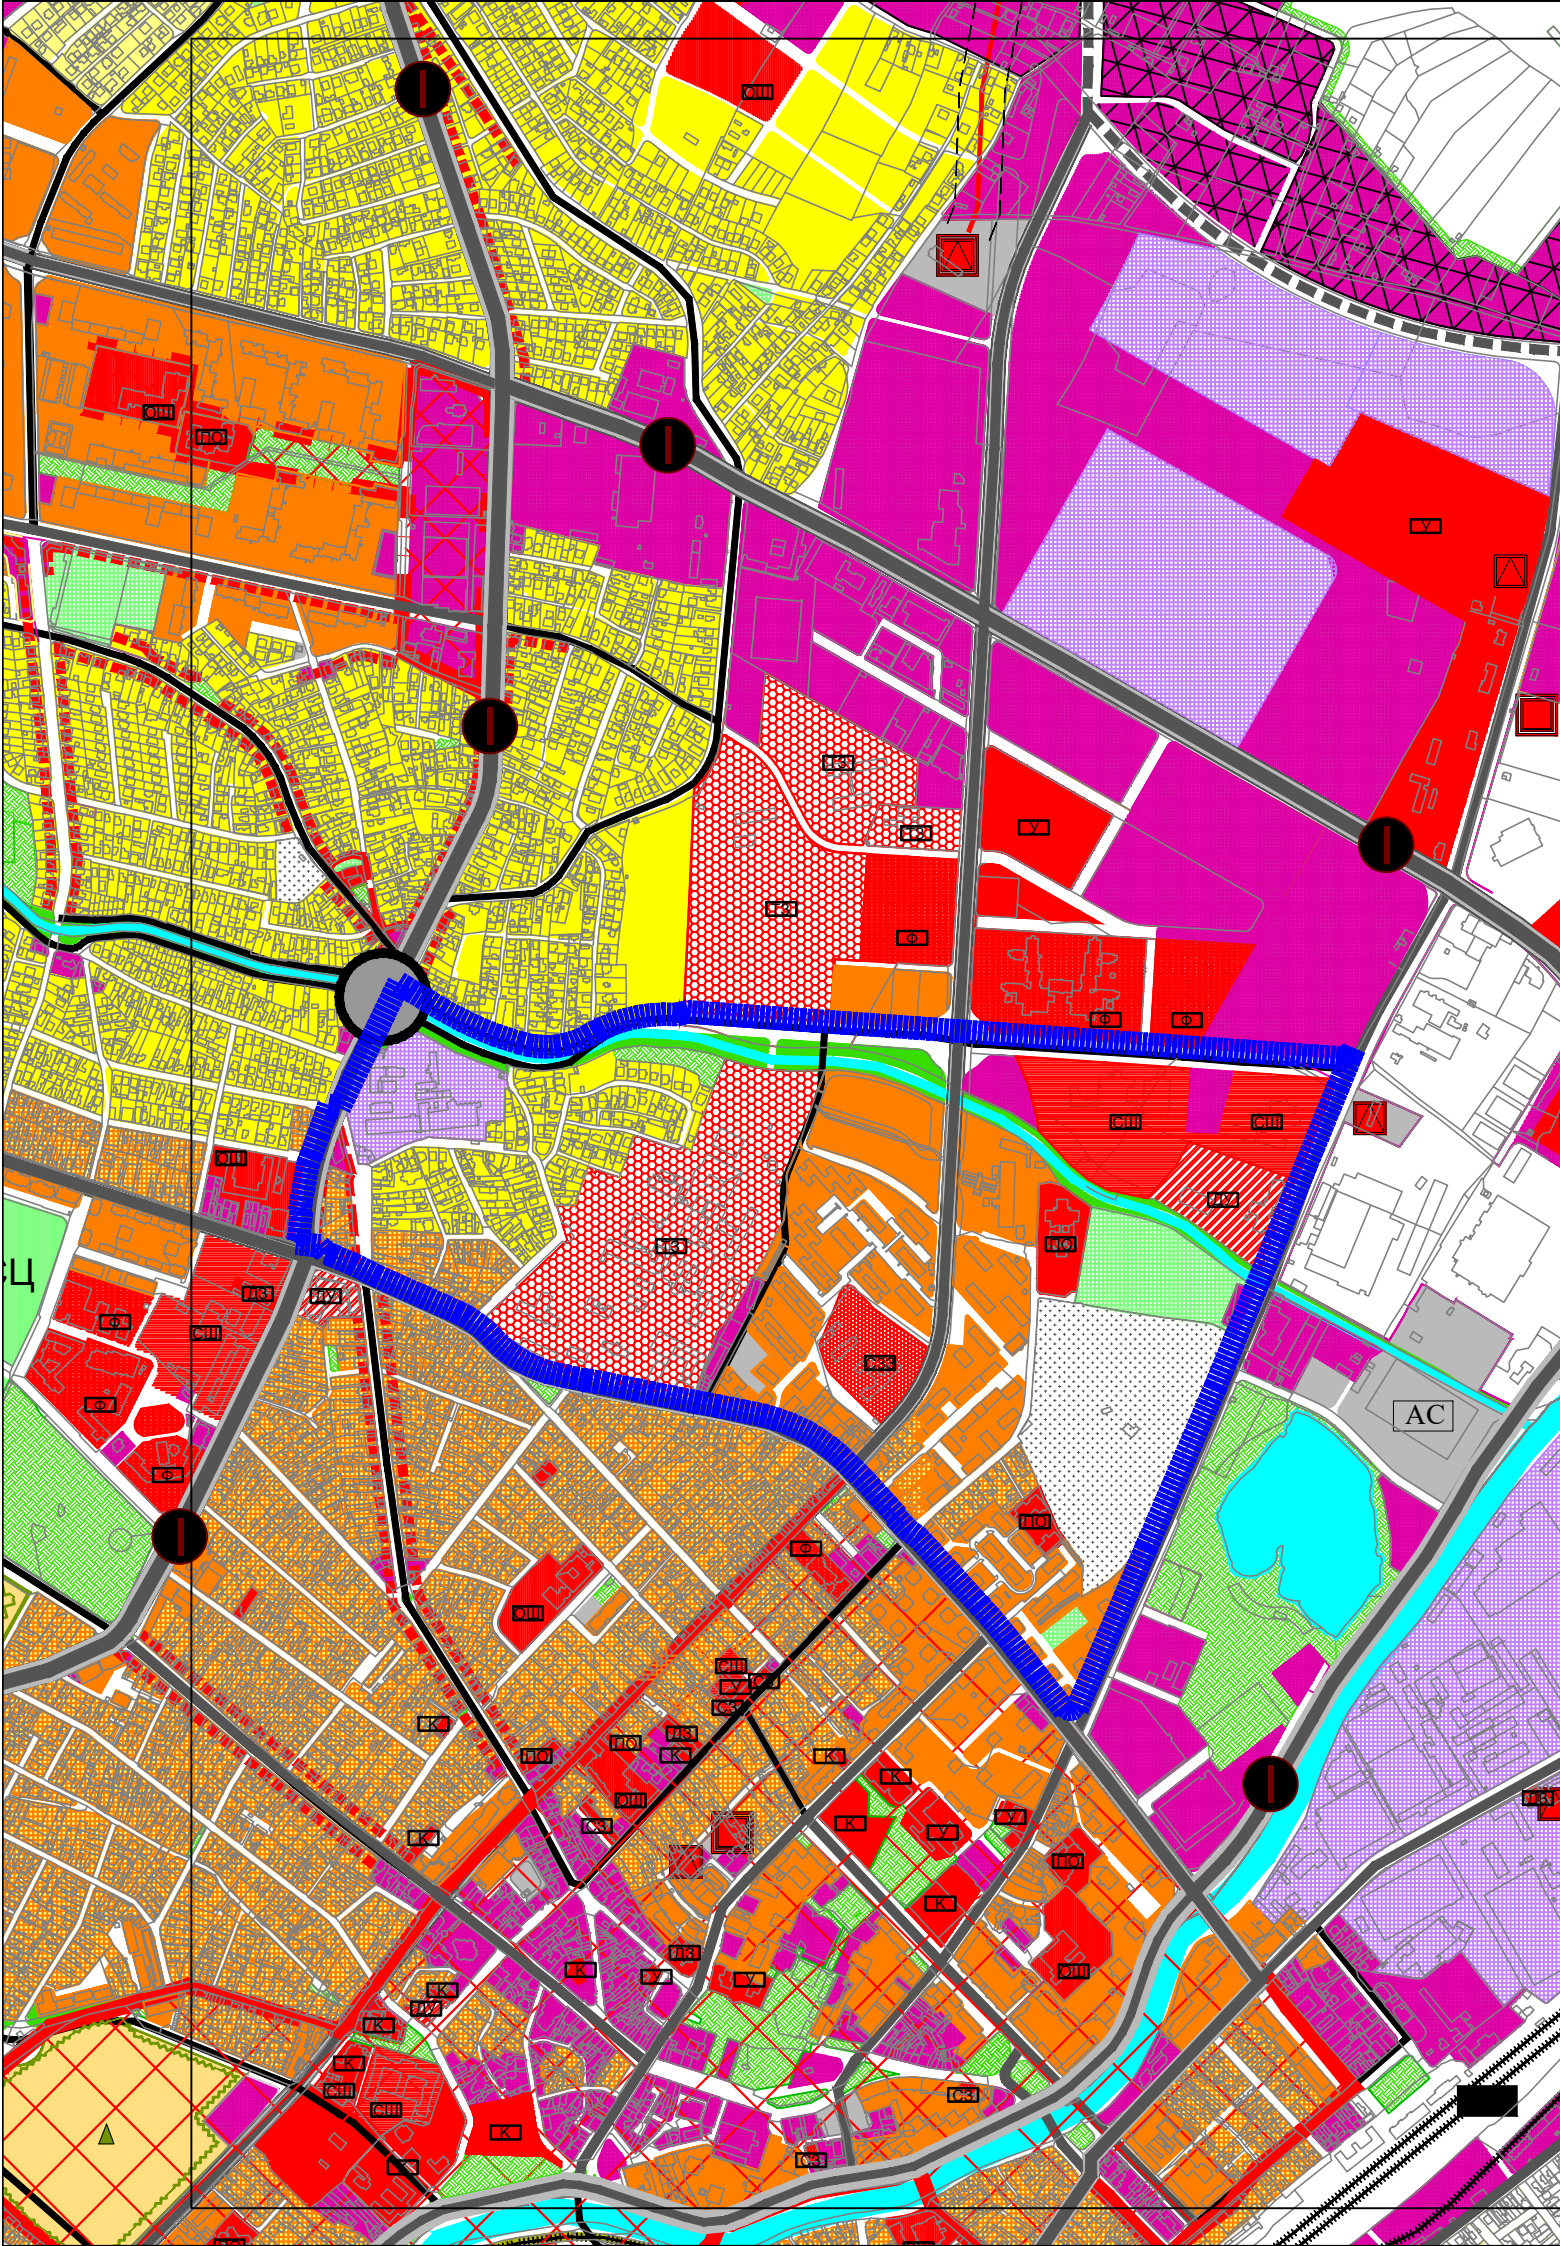

ГРАД КРАГУЈЕВАЦ

ЛЕГЕНДА:

- ГРАНИЦА ОБУХВАТА

ЈАВНЕ НАМЕНЕ

ОБРАЗОВАЊЕ И ВАСПИТАЊЕ

СРЕДЊЕ ОБРАЗОВАЊЕ

ПРЕДШКОЛСКО ОБРАЗОВАЊЕ

СТУДЕНТСКИ И УЧЕНИЧКИ СТАНДАРД

ЗДРАВСТВО

СЕКУНДАРНА ЗДРАВСТВЕНА ЗАШТИТА

ТЕРЦИЈАРНА ЗДРАВСТВЕНА ЗАШТИТА

СПОРТ И РЕКРЕАЦИЈА

РЕОНСКИ И ЛОКАЛНИ СПОРТСКИ ЦЕНТРИ И ТЕРЕНИ

ЗЕЛЕНИЛО

ПАРКОВИ, СКВЕРОВИ И ДРУГО ЈАВНО ЗЕЛЕНИЛО

ЗАШТИТНО ЗЕЛЕНИЛО

РЕГУЛАЦИЈА ВОДОТОКА

САОБРАЋАЈНИ ОБЈЕКТИ, ТЕРМИНАЛИ И ОБЈЕКТИ ИНФРАСТРУКТУРЕ

ОСТАЛЕ НАМЕНЕ

СТАНОВАЊЕ

А - СТАНОВАЊЕ ВИСОКИХ ГУСТИНА

А.1. - ВИШЕПОРОДИЧНО СТАНОВАЊЕ У ЗОНАМА ВИСОКИХ ГУСТИНА

А.2. - ПОРОДИЧНО СТАНОВАЊЕ У ЗОНАМА ВИСОКИХ ГУСТИНА

В - СТАНОВАЊЕ СРЕДЊИХ ГУСТИНА

В.1. - ПОРОДИЧНО СТАНОВАЊЕ У ЗОНАМА СРЕДЊИХ ГУСТИНА

КОМЕРЦИЈАЛНИ САДРЖАЈИ И ЦЕНТРИ

КОМЕРЦИЈАЛНИ САДРЖАЈИ



ИНДУСТРИЈА

ИНДУСТРИЈСКЕ ЗОНЕ
- На основу члана 56, став 5 Правилника о садржини, начину и поступку израде докумената просторног и урбанистичког планирања („Службени гласник РС”, бр. 32/2019),

О В Е Р А В А Ј У


текстуални део и графичке прилоге
- | | |
|---|--|
| ПРЕДСЕДНИК КОМИСИЈЕ ЗА ПЛАНОВЕ | ИВАН РАДУЛОВИЋ, дипл.инж.арх. |
| НАЧЕЛНИК УПРАВЕ ЗА РАЗВОЈ И ИНВЕСТИЦИЈЕ | СНЕЖАНА ПЕТРОВИЋ, мастер.инж.саоб. |
| ОДГОВОРНИ УРБАНИСТА | СОЊА ЈОВАНОВИЋ, дипл.инж.арх., лиценца ИКС бр. 200 0637 04 |
- ИЗМЕНА И ДОПУНА ПЛАНА ГЕНЕРАЛНЕ РЕГУЛАЦИЈЕ НАСЕЉА ДОБРЕ ВОДЕ - БУБАЊ

- Нацрт плана -
- | | | | | |
|---------------------|--|---------------|-------------|-----------------|
| | ЈП "УРБАНИЗАМ" - КРАГУЈЕВАЦ
Ул. Краља Петра I бр. 23 34000 Крагујевац
тел: 034/306-603 (централа) факс: 034/335-252
ПИБ: 101577522 Мат. бр.: 07165862
www.urbanizam.co.rs
e-mail: office@urbanizam.co.rs | | | |
| НОСИЛАЦ ИЗРАДЕ | Град Крагујевац, Градска управа за развој и инвестиције | | | |
| ОБРАЂИВАЧ | Јавно предузеће "УРБАНИЗАМ" - Крагујевац | | | |
| НАЗИВ КАРТЕ | ИЗВОД ИЗ ГЕНЕРАЛНОГ УРБАНИСТИЧКОГ ПЛАНА КРАГУЈЕВАЦ 20 30 | | | |
| ОДГОВОРНИ УРБАНИСТА | СОЊА ЈОВАНОВИЋ, дипл.инж.арх. | МП | | |
| УРБАНИСТА | СОЊА ЈОВАНОВИЋ, дипл.инж.арх. | | | |
| ИЗВРШНИ ДИРЕКТОР | МИРЈАНА ЋИРИЋ, дипл.инж.арх. | | | |
| ВД ДИРЕКТОРА | ИВАН СТАНКОВИЋ, дипл.инж.грађ. | | | |
| БРОЈ КАРТЕ | 02 | БРОЈ ЛИСТА 01 | ДАТУМ 2024. | РАЗМЕРА 1:10000 |

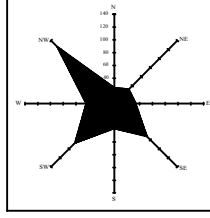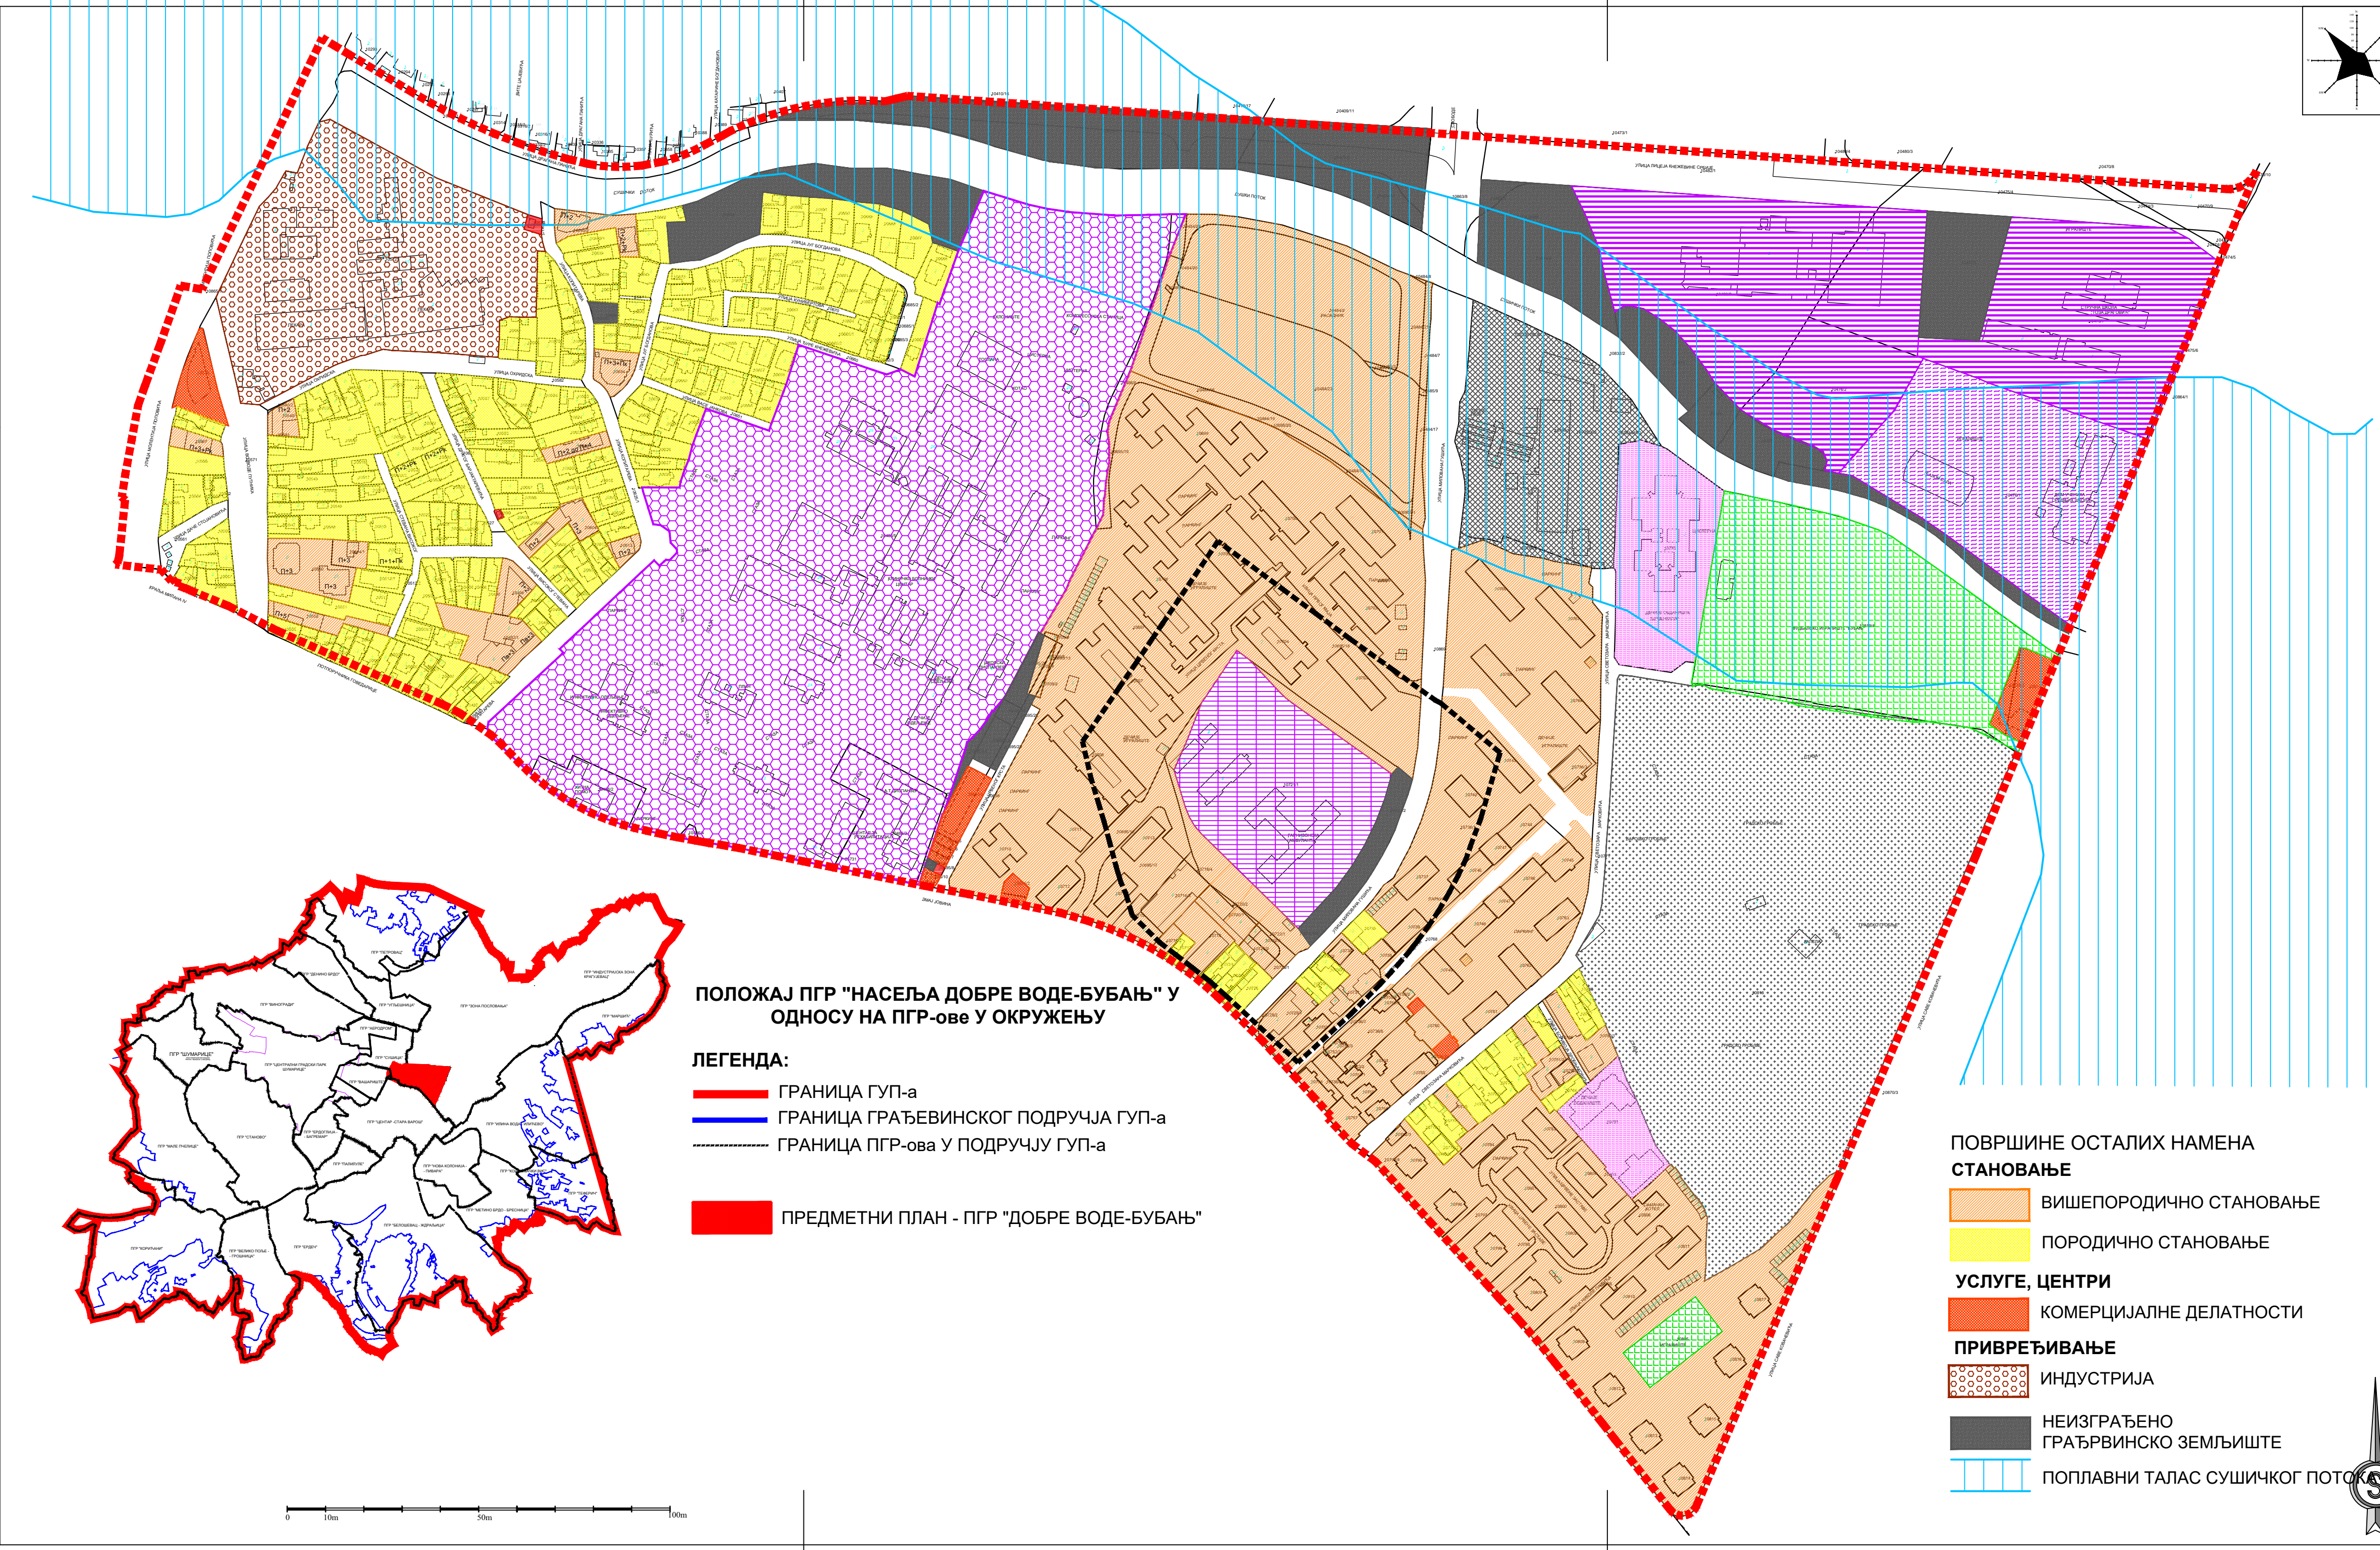


ГРАД КРАГУЈЕВАЦ


- ЛЕГЕНДА:
- ГРАНИЦА ОБУХВАТА ПЛАНА ГЕНЕРАЛНЕ РЕГУЛАЦИЈЕ
- ГРАЂЕВИНСКО ПОДРУЧЈЕ**
ПОВРШИНЕ ЈАВНИХ НАМЕНА
- ОБРАЗОВАЊЕ И ВАСПИТАЊЕ**
- СРЕДЊЕ ОБРАЗОВАЊЕ
 - ДОМ УЧЕНИКА "АРТЕМ"
 - ПРЕДШКОЛСКО ОБРАЗОВАЊЕ
- ЗДРАВСТВО**
- КЛИНИЧКИ ЦЕНТАР КРАГУЈЕВАЦ
 - ПОСЕБНА НАМЕНА - АГРНИЗОНСКА АМБУЛАНТА
 - граница зоне са посебним режимима уређења и коришћења простора посебне намене
- СПОРТ И РЕКРЕАЦИЈА**
- РЕОНСКИ СПОРТСКО-РЕКРЕАТИВНИ ЦЕНТАР
 - ЛОКАЛНИ СПОРТСКО-РЕКРЕАТИВНИ ТЕРЕН
- КОМУНАЛНЕ ДЕЛАТНОСТИ**
- ЖКП "ЗЕЛЕНИЛО"
 - ГРОБЉЕ
- САОБРАЋАЈНА ИНФРАСТРУКТУРА**
- САОБРАЋАЈНИЦЕ
- ЕНЕРГЕТСКИ ОБЈЕКТИ**
- трафостаница

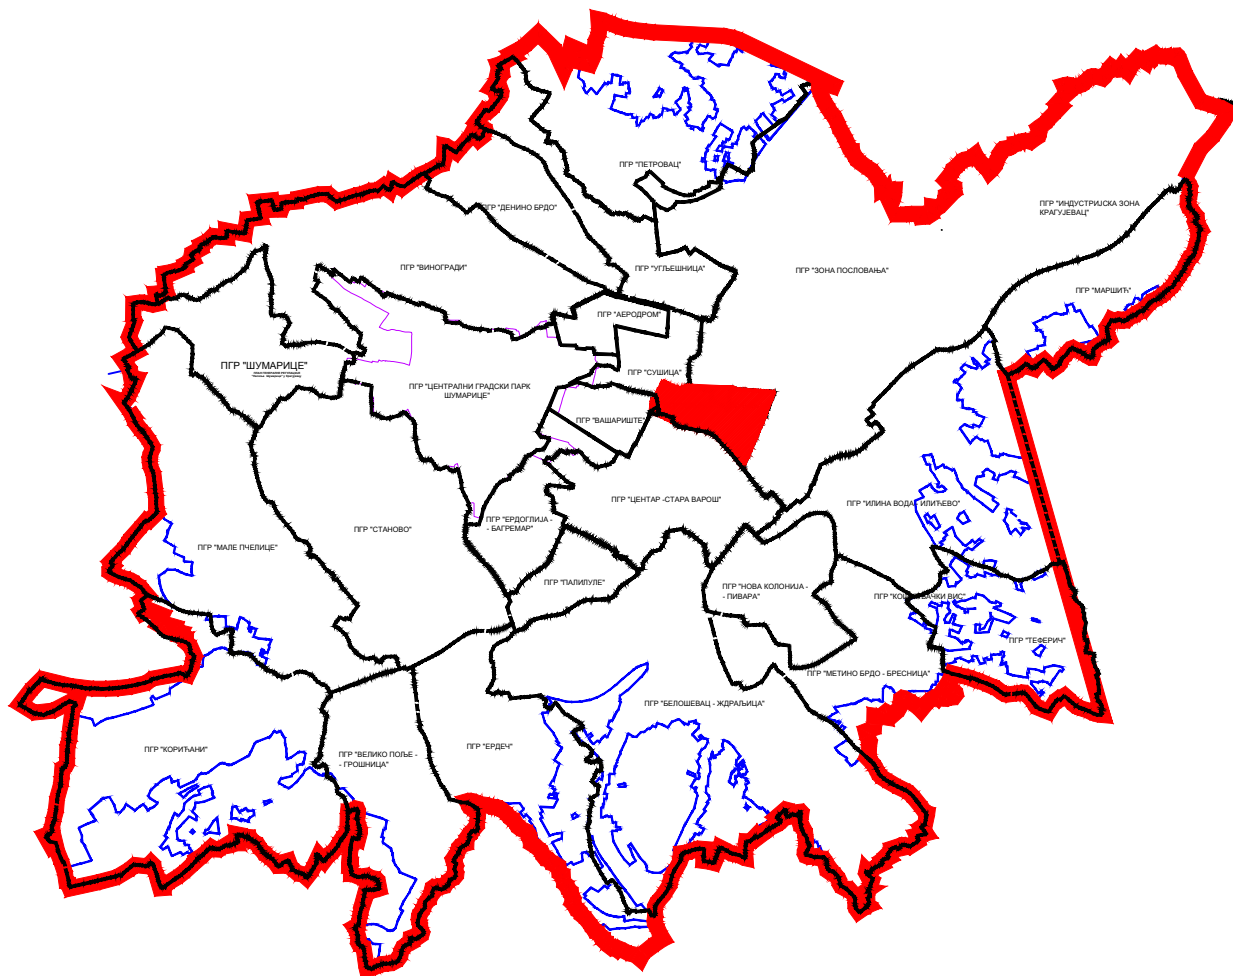

- ПОЛОЖАЈ ПГР "НАСЕЉА ДОБРЕ ВОДЕ-БУБАЊ" У ОДНОСУ НА ПГР-ове У ОКРУЖЕЊУ**
- ЛЕГЕНДА:**
- ГРАНИЦА ГУП-а
 - ГРАНИЦА ГРАЂЕВИНСКОГ ПОДРУЧЈА ГУП-а
 - ГРАНИЦА ПГР-ова У ПОДРУЧЈУ ГУП-а
- ПРЕДМЕТНИ ПЛАН - ПГР "ДОБРЕ ВОДЕ-БУБАЊ"

- ПОВРШИНЕ ОСТАЛИХ НАМЕНА**
- ВИШЕПОРОДИЧНО СТАНОВАЊЕ
 - ПОРОДИЧНО СТАНОВАЊЕ
- УСЛУГЕ, ЦЕНТРИ**
- КОМЕРЦИЈАЛНЕ ДЕЛАТНОСТИ
- ПРИВРЕЂИВАЊЕ**
- ИНДУСТРИЈА
 - НЕИЗГРАЂЕНО ГРАЂЕВИНСКО ЗЕМЉИШТЕ
 - ПОПЛАВНИ ТАЛАС СУШИЧКОГ ПОТОКА

На основу члана 56, став 5 Правилника о садржини, начину и поступку израде докумената просторног и урбанистичког планирања („Службени гласник РС”, бр. 32/2019).				
ОБЕРАВАЈУ				
текстуални део и графичке прилоге				
ПРЕДСЕДНИК КОМИСИЈЕ ЗА ПЛАНОВЕ	ИВАН РАДУЛОВИЋ, дипл.инж.арх.			
НАЧЕЛНИК УПРАВЕ ЗА РАЗВОЈ И ИНВЕСТИЦИЈЕ	СНЕЖАНА ПЕТРОВИЋ, мастер инж.саоб.			
ОДГОВОРНИ УРБАНИСТА	СОЊА ЈОВАНОВИЋ, дипл.инж.арх., лиценца ИКС бр. 200 0637 04			
ИЗМЕНА И ДОПУНА ПЛАНА ГЕНЕРАЛНЕ РЕГУЛАЦИЈЕ				
НАСЕЉА ДОБРЕ ВОДЕ - БУБАЊ				
- Нацрт плана -				
	ЈП "УРБАНИЗАМ" - КРАГУЈЕВАЦ			
	Ул. Краља Петра I бр. 23 34000 Крагујевац www.urbanizam.co.rs Тел: 034/306 603 (централна) Факс: 034/336 252 e-mail: ofis@urbanizam.co.rs ПИБ: 101677522 Мат. бр.: 07165862			
ИНВЕСТИТОР И НАРУЧИЛАЦ	Град Крагујевац, Градска управа за развој и инвестиције			
НОСИЛАЦ ИЗРАДЕ	Град Крагујевац, Градска управа за развој и инвестиције			
ОБРАЂИВАЧ	Јавно предузеће "УРБАНИЗАМ" - Крагујевац			
НАЗИВ КАРТЕ	Постојећа намена површина			
ОДГОВОРНИ УРБАНИСТА	СОЊА ЈОВАНОВИЋ, дипл.инж.арх.		МП	
УРБАНИСТА	ИВИЦА ЈОВАНОВИЋ, инж.геод.			
ИЗВРШНИ ДИРЕКТОР	МИРЈАНА ЋИРИЋ, дипл.инж.арх.			
ВД ДИРЕКТОРА	ИВАН СТАНКОВИЋ, дипл.инж.грађ.			
БРОЈ КАРТЕ	03	БРОЈ ЛИСТА 01	ДАТУМ 2025.	РАЗМЕРА 1:2500

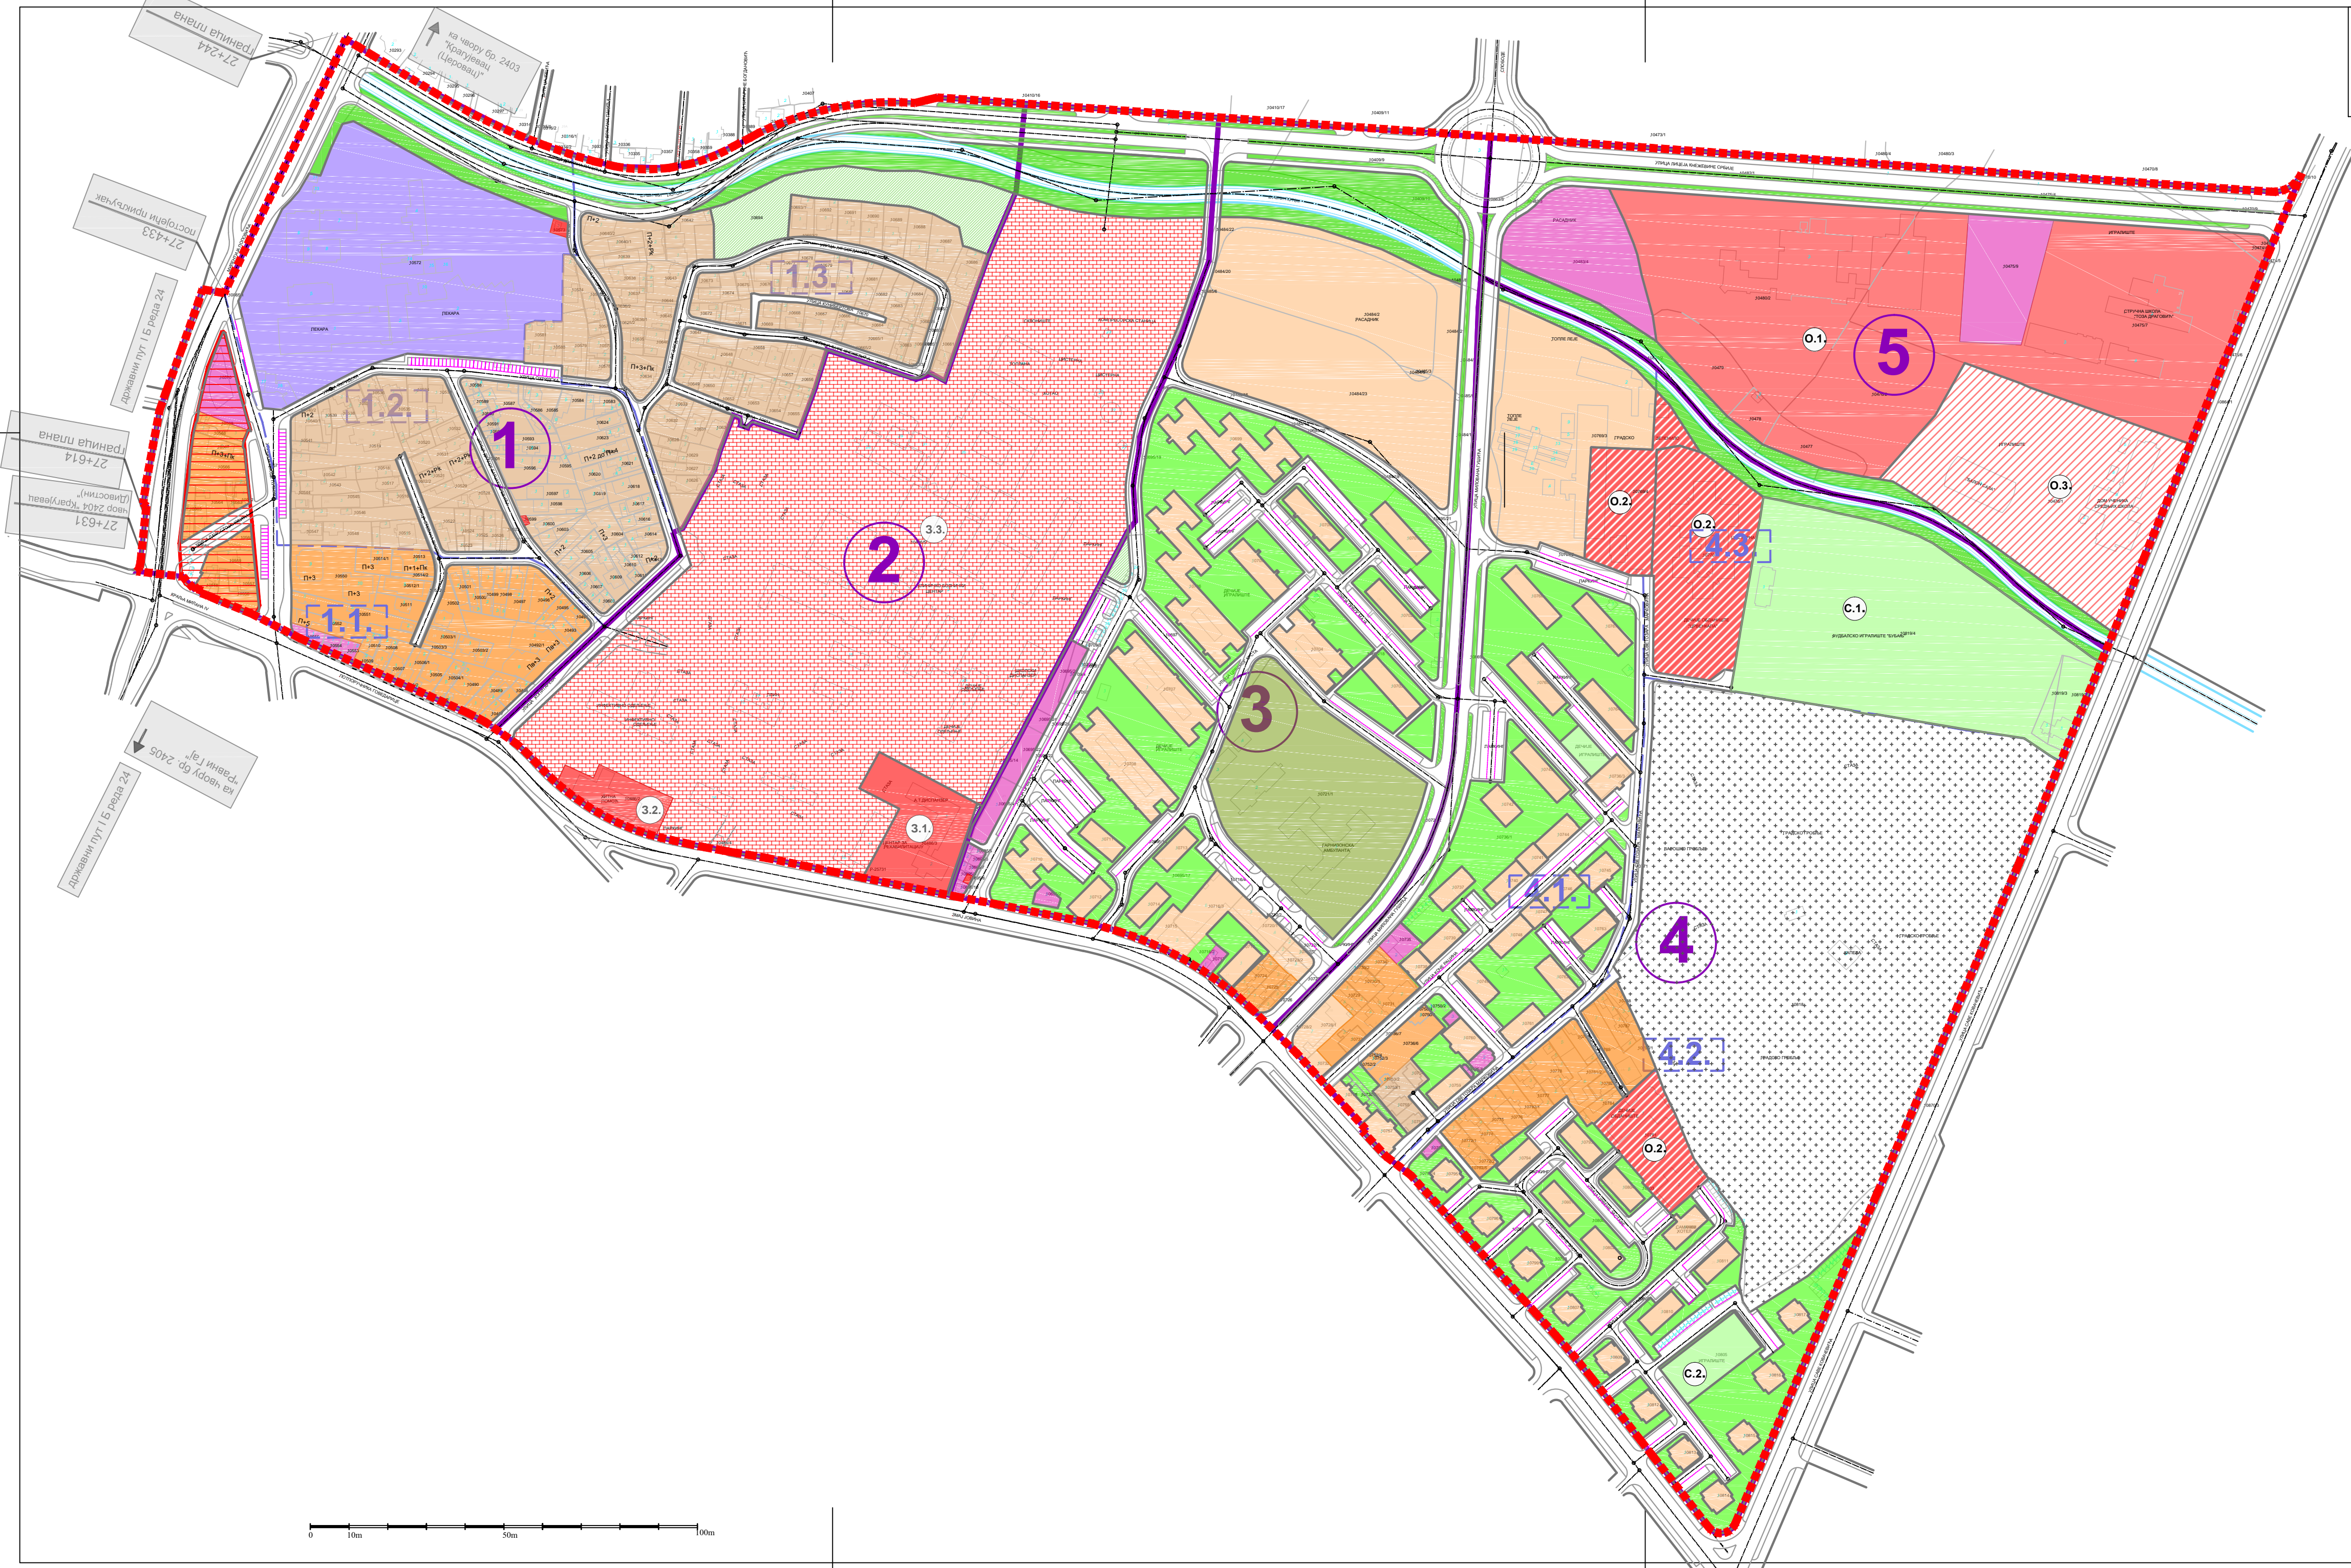

СПОРТ И РЕКРЕАЦИЈА

- с.1. реонски спортско-рекреативни центар
- с.2. локални спортско-рекреативни терен
- блоковски спортско-рекреативни терен

ЕНЕРГЕТСКИ ОБЈЕКТИ

- трафостаница

КОМУНАЛНЕ ДЕЛАТНОСТИ

- Варошко гробље

ПОСЕБНЕ НАМЕНЕ

- посебна намена - Гарнизонска амбуланта

ЗЕЛЕНИЛО

- блоковска јавна површина
- насељски парк
- зеленило обале - уз Сушички поток

ПОВРШИНЕ ОСТАЛИХ НАМЕНА

СТАНОВАЊЕ

- A.1. - вишепородично становање у зонама високих густина
- A.2. - породично становање у зонама високих густина
- Б.1. - породично становање у зонама средњих густина

- комерцијалне делатности

- индустрија

- локални центар

ПОДЕЛА НА ЦЕЛИНЕ

- 1 граница целина
- 2 целина Добре воде
- 3 целина Клинички центар
- 4 целина 1. мај
- 5 целина Бубањ
- 6 целина Друга гимназија

- 1.1 граница подцелина
- 1.1.1 ознака подцелине

ГРАД КРАГУЈЕВАЦ

ЛЕГЕНДА:

- граница обухвата
- ПОВРШИНЕ ЈАВНИХ НАМЕНА**
- регулација саобраћајница
- регулација водотока
- ОБРАЗОВАЊЕ И ВАСПИТАЊЕ**
- 0.1 средње образовање
- 0.2 предшколско образовање и васпитање
- 0.3 ученички стандард - Дом ученика "Артем"
- ЗДРАВСТВО**
- 3.1 примарна здравствена заштита - Дом здравља (Специјалистичко-консултативна служба)
- 3.2 примарна здравствена заштита -Завод за денталну медицину
- 3.3 терцијарна здравствена заштита -Универзитетски клинички центар Крагујевац

На основу члана 56, став 5 Правилника о садржини, начину и поступку израде докумената просторног и урбанистичког планирања („Службени гласник РС”, бр. 32/2019),



ПРЕДСЕДНИК КОМИСИЈЕ ЗА ПЛАНОВЕ	ИВАН РАДУЛОВИЋ, дипл.инж.арх.
НАЧЕЛНИК УПРАВЕ ЗА РАЗВОЈ И ИНВЕСТИЦИЈЕ	СНЕЖАНА ПЕТРОВИЋ, мастер.инж.саоб.
ОДГОВОРНИ УРБАНИСТА	СОЊА ЈОВАНОВИЋ, дипл.инж.арх., лиценца ИМС бр. 200/0637/04

ИЗМЕНА И ДОПУНА ПЛАНА ГЕНЕРАЛНЕ РЕГУЛАЦИЈЕ НАСЕЉА ДОБРЕ ВОДЕ - БУБАЊ

- Нацрт плана -

	ЈП "УРБАНИЗАМ" - КРАГУЈЕВАЦ Ул. Краља Петра I бр. 23 11000 Крагујевац Тел: 034/335-252 Факс: 034/335-252 Е-пошта: office@urbanizam.co.rs
ИНВЕСТИТОР И НАРУЧИЛАЦ	Град Крагујевац, Градска управа за развој и инвестиције
НОСИЛАЦ ИЗРАДЕ	Град Крагујевац, Градска управа за развој и инвестиције
ОБРАТНИК	Јавно предузеће "УРБАНИЗАМ" - Крагујевац
НАЗИВ КАРТЕ	Планирана намена површина са поделом простора
ОДГОВОРНИ УРБАНИСТА	СОЊА ЈОВАНОВИЋ, дипл.инж.арх.
УРБАНИСТА	ИВИЦА ЈОВАНОВИЋ, инж.геод. МИЛУН МИЛИЋЕВИЋ, дипл.инж.саоб.
ИЗВРШНИ ДИРЕКТОР	МИРЈАНА ЂИРИЋ, дипл.инж.арх.
В.ДИРЕКТОРА	ИВАН СТАНКОВИЋ, дипл.инж.град.
БРОЈ КАРТЕ	04

БРОЈ ЛИСТА 01 ДАТУМ 2025. РАЗМЕРА 1:2500

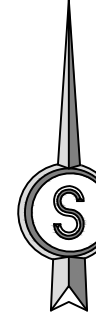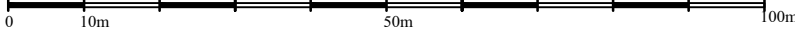

05	БРОЈ ЛИСТА 01	ДАТУМ 2025.	РАЗМЕРА 1:2500
----	---------------	-------------	----------------

КООРДИНАТЕ ТЕМЕНА САОБРАЋАЈНИЦА			
ОЗНАКА ТАЧКЕ	Y	X	r
T4sv	7493179.838	4875054.475	250
T5sv	7493401.054	4874979.055	125
T6sv	7493457.169	4874917.38	170
T7sv	7493709.059	4874868.047	8000
T8sv	7493847.166	4874838.707	210
T9sv	7494086.512	4874574.387	500
T19v	7493193.886	4875206.291	256.5
T20v	7493188.356	4875194.723	443.5
T21v	7493239.401	4875203.323	50
T56zp	7494585.012	4875360.815	625
T272zp	7493610.398	4875391.338	195
T273zp	7493513.728	4875335.742	118.22
T274zp	7493511.221	4875312.100	80.38
T418zp	7493963.948	4875172.888	260
T419zp	7493834.323	4875213.736	14.35
T1	7493409.121	4875363.430	417.95
T2	7493399.890	4875341.563	441.45
T3	7493449.849	4875296.637	30
T4	7493476.994	4875258.697	80
T5	7493482.710	4875206.860	18
T6	7493495.428	4875194.839	20
T7	7493255.903	4875059.904	100
T8	7493319.609	4875220.768	25
T9	7493378.850	4875218.729	250
T10	7493417.241	4875108.589	100
T11	7493366.655	4875087.976	40
T12	7493509.753	4875210.171	35
T13	7493549.028	4875194.390	500
T14	7493593.843	4875382.985	160
T15	7493599.281	4875240.081	150
T16	7493559.973	4875242.288	200
T17	7493527.288	4875286.375	8
T18	7493552.317	4875286.649	40
T19	7493588.340	4875304.533	70
T20	7493651.028	4875292.251	130
T21	7493690.934	4875270.883	12
T22	7493862.056	4874972.944	150
T23	7493842.481	4874932.004	40
T24	7493805.928	4874894.539	30
T25	7493803.844	4874873.997	30
T26	7493861.284	4874915.967	50
T27	7494014.696	4874909.431	200
T28	7493934.294	4875005.273	50
T29	7494007.899	4875007.659	20
T30	7494065.352	4875101.708	50
T31	7494140.829	4874990.987	250
T32	7494131.889	4874864.873	50
T33	7494113.945	4874824.700	95
T34	7494001.428	4874728.607	200
T35	7494058.800	4874692.568	9

КООРДИНАТЕ ТЕМЕНА САОБРАЋАЈНИЦА			
ОЗНАКА ТАЧКЕ	Y	X	r
T36	7494085.521	4874716.692	10
T37	7494193.375	4874669.435	8
T38	7493521.502	4875266.661	200
T1цк	7493798.501	4875053.072	
T2цк	7493786.779	4875059.248	
T3цк	7493777.456	4875041.554	
T4цк	7493793.771	4875072.519	
T5цк	7493790.355	4875082.231	
T6цк	7493808.757	4875072.535	
T7цк	7493814.716	4875083.846	30
T8цк	7493810.761	4875144.673	60
T9цк	7493818.381	4875188.178	65
T10цк	7493831.204	4875214.719	
T11цк	7493841.008	4875235.011	140
T12цк	7493860.146	4875290.232	80
T13цк	7493865.680	4875368.534	
T14цк	7493721.463	4874906.861	
T15цк	7493704.207	4874915.968	



КООРДИНАТЕ ОСОВИНСКИХ И ТЕМЕНИХ ТАЧАКА СУШИЧКОГ ПОТОКА			
ОЗНАКА ТАЧКЕ	Y	X	r
V3	7494457.800	4875033.600	100.00
V4	7494411.900	4875053.600	247.17
V5	7494328.699	4875130.000	162.40
V6	7494215.600	4875145.000	160.00
V7	7494139.000	4875237.800	215.64
V8	7494050.000	4875271.300	396.90
V9	7493941.000	4875338.000	287.56
V10	7493787.000	4875329.000	302.48
V11	7493700.500	4875361.500	194.30
V12	7493594.480	4875368.970	124.00
V13	7493515.200	4875323.200	129.97
V14	7493404.500	4875352.500	429.70
V15	7493273.270	4875431.230	100.00

КООРДИНАТЕ ОСОВИНСКИХ ТАЧАКА САОБРАЋАЈНИЦА		
ОЗНАКА ТАЧКЕ	Y	X
OT21sv	7493257.770	4875042.905
OT27sv	7493530.001	4874903.116
OT30sv	7493785.016	4874851.863
OT32sv	7493895.086	4874785.786
OT33sv	7493943.325	4874835.653
OT34sv	7493973.432	4874699.266
OT35sv	7494138.038	4874508.611
OT36sv	7494193.550	4874437.743
OT37sv	7494196.347	4874434.148
OT119sv	7493872.960	4874807.529
OT96v	7493177.482	4875070.554
OT97v	7493182.275	4875073.699
OT99v	7493223.859	4875268.986
OT100v	7493192.964	4875204.363
OT51zp	7494394.590	4874895.340
OT52zp	7494405.300	4874921.520
OT55zp	7494567.865	4875318.902
OT98zp	7494026.467	4875103.724
OT99zp	7494041.760	4875356.090
OT270zp	7493800.232	4875373.160
OT277zp	7493799.634	4875368.440
OT278zp	7493800.829	4875377.880
OT279zp	7493792.253	4875310.186
OT281zp	7493860.627	4875289.635
OT282zp	7493558.510	4875361.497
OT441zp	7494237.151	4874529.073
OT443zp	7494272.536	4874611.394
OT1	7493295.149	4875418.104
OT2	7493310.576	4875422.551
OT3	7493300.395	4875401.254
OT4	7493422.585	4875362.493
OT5	7493469.704	4875347.436
OT6	7493450.166	4875328.390
OT7	7493516.887	4875345.945
OT8	7493476.605	4875207.558
OT9	7493491.512	4875180.421
OT10	7493518.491	4875099.391
OT11	7493469.463	4875053.620
OT12	7493393.290	4874981.039
OT13	7493255.713	4875150.106
OT14	7493255.634	4875187.540
OT15	7493292.670	4875207.148
OT16	7493367.891	4875219.106
OT17	7493427.397	4875097.898
OT18	7493362.530	4875097.578
OT19	7493337.469	4875163.714
OT20	7493347.249	4875041.533
OT21	7493594.908	4875178.836
OT22	7493559.690	4875182.856
OT23	7493518.268	4875251.109

КООРДИНАТЕ ОСОВИНСКИХ ТАЧАКА САОБРАЋАЈНИЦА		
ОЗНАКА ТАЧКЕ	Y	X
OT24	7493673.810	4875215.311
OT25	7493701.669	4874869.293
OT26	7493739.493	4874941.079
OT27	7493766.880	4874910.417
OT28	7493785.041	4874894.946
OT29	7493746.955	4874955.242
OT30	7493774.281	4874924.649
OT31	7493754.417	4874969.405
OT32	7493785.468	4874934.641
OT33	7493808.849	4875072.710
OT34	7493815.489	4875085.313
OT35	7493873.212	4875001.657
OT36	7493890.845	4875047.042
OT37	7493893.195	4875049.244
OT38	7493850.967	4874949.753
OT39	7493864.240	4874913.073
OT40	7493893.467	4874884.462
OT41	7493906.565	4874871.640
OT42	7493918.626	4874859.832
OT43	7494013.978	4874948.524
OT44	7494020.601	4875006.889
OT45	7494003.187	4875065.281
OT46	7493969.125	4875103.025
OT47	7493942.747	4875078.902
OT48	7493934.489	4875087.933
OT49	7493894.373	4875131.798
OT50	7493921.260	4875156.063
OT51	7493891.885	4875134.519
OT52	7493880.950	4875146.477
OT53	7493857.304	4875125.752
OT54	7493857.604	4875104.473
OT55	7494141.475	4875073.732
OT56	7494141.075	4875022.495
OT57	7494197.307	4875014.191
OT58	7494138.587	4874959.359
OT59	7494069.987	4875035.486
OT60	7494037.689	4875019.585
OT61	7494044.691	4875005.430
OT62	7494041.699	4874953.433
OT63	7494050.851	4875005.057
OT64	7494116.039	4874933.102
OT65	7494120.191	4874928.519
OT66	7494135.225	4874911.925
OT67	7494131.414	4874866.213
OT68	7494114.637	4874886.132
OT69	7494076.321	4874860.400
OT70	7494108.764	4874822.003
OT71	7494094.797	4874808.347
OT72	7494126.018	4874755.913
OT73	7494129.505	4874750.728

КООРДИНАТЕ ОСОВИНСКИХ ТАЧАКА САОБРАЋАЈНИЦА		
ОЗНАКА ТАЧКЕ	Y	X
OT74	7494056.224	4874775.404
OT75	7494008.750	4874826.931
OT76	7493933.895	4874758.867
OT77	7494015.116	4874671.855
OT78	7494036.787	4874691.479
OT79	7494063.226	4874688.404
OT80	7494074.724	4874674.929
OT81	7494040.442	4874643.887
OT82	7494056.194	4874607.868
OT83	7494099.701	4874647.264
OT84	7494125.321	4874645.748
OT85	7494140.407	4874655.566
OT86	7494159.268	4874672.594
OT87	7494104.134	4874696.076
OT88	7494124.313	4874714.537
OT89	7494176.684	4874691.342
OT90	7494118.883	4874601.677
OT91	7494096.557	4874581.369
OT92	7494114.118	4874559.416
OT93	7494137.556	4874577.571
OT94	7494167.464	4874538.962
OT95	7494134.353	4874513.314
OT96	7494165.188	4874494.220
OT97	7494188.271	4874512.101
OT98	7494195.281	4874503.051
OT99	7493255.743	4875135.926
OT100	7493203.567	4875103.557
OT101	7494041.950	4874857.196
OT102	7494023.919	4874876.976
OT103	7493562.098	4875189.959
O1ec	7494007.855	4874734.096
O2ec	7493991.956	4874752.441

КООРДИНАТЕ ДЕТАЉНИХ ТАЧАКА РЕГУЛАЦИЈЕ		
ОЗНАКА ТАЧКЕ	Y	X
1	7493531.223	4875138.305
2	7493520.103	4875117.149
3	7493340.281	4875166.152
4	7493514.107	4874915.400
5	7494409.930	4874965.850
6	7493240.600	4875133.516
7	7493509.019	4875205.041
8	7493490.685	4875168.344
9	7493724.438	4874896.810
10	7493720.758	4874888.353
11	7493719.219	4874885.433
14	7494282.828	4874666.989
15	7494246.947	4874634.162
16	7494209.345	4874610.641
17	7494204.943	4874617.477
18	7494202.531	4874628.738
19	7494131.237	4874652.476
20	7494125.820	4874620.288
21	7494039.622	4875091.501
22	7494067.883	4875091.296
23	7493266.994	4875055.111
24	7493266.750	4875186.400
25	7493707.323	4874925.239
28	7494041.827	4875133.989
29	7494039.391	4875143.386
32	7493851.186	4874910.459
33	7493897.083	4874865.528
34	7493794.284	4874895.420
35	7493713.761	4874937.448
36	7493927.496	4875067.746
37	7493932.750	4875072.669
38	7493881.013	4875050.643
39	7493941.315	4875011.382
40	7493972.275	4875040.167
41	7494004.923	4875004.467
42	7493981.024	4874982.981
43	7493961.444	4875122.431
44	7493990.115	4875090.661
45	7493998.517	4875031.180
46	7494093.332	4874944.910
47	7494035.843	4874695.716
49	7493684.596	4875395.368
50	7493670.103	4875391.881
51	7493540.348	4875290.618
52	7493533.357	4875203.917
53	7493516.284	4875210.766

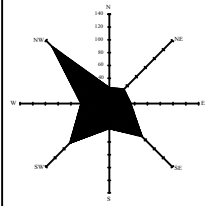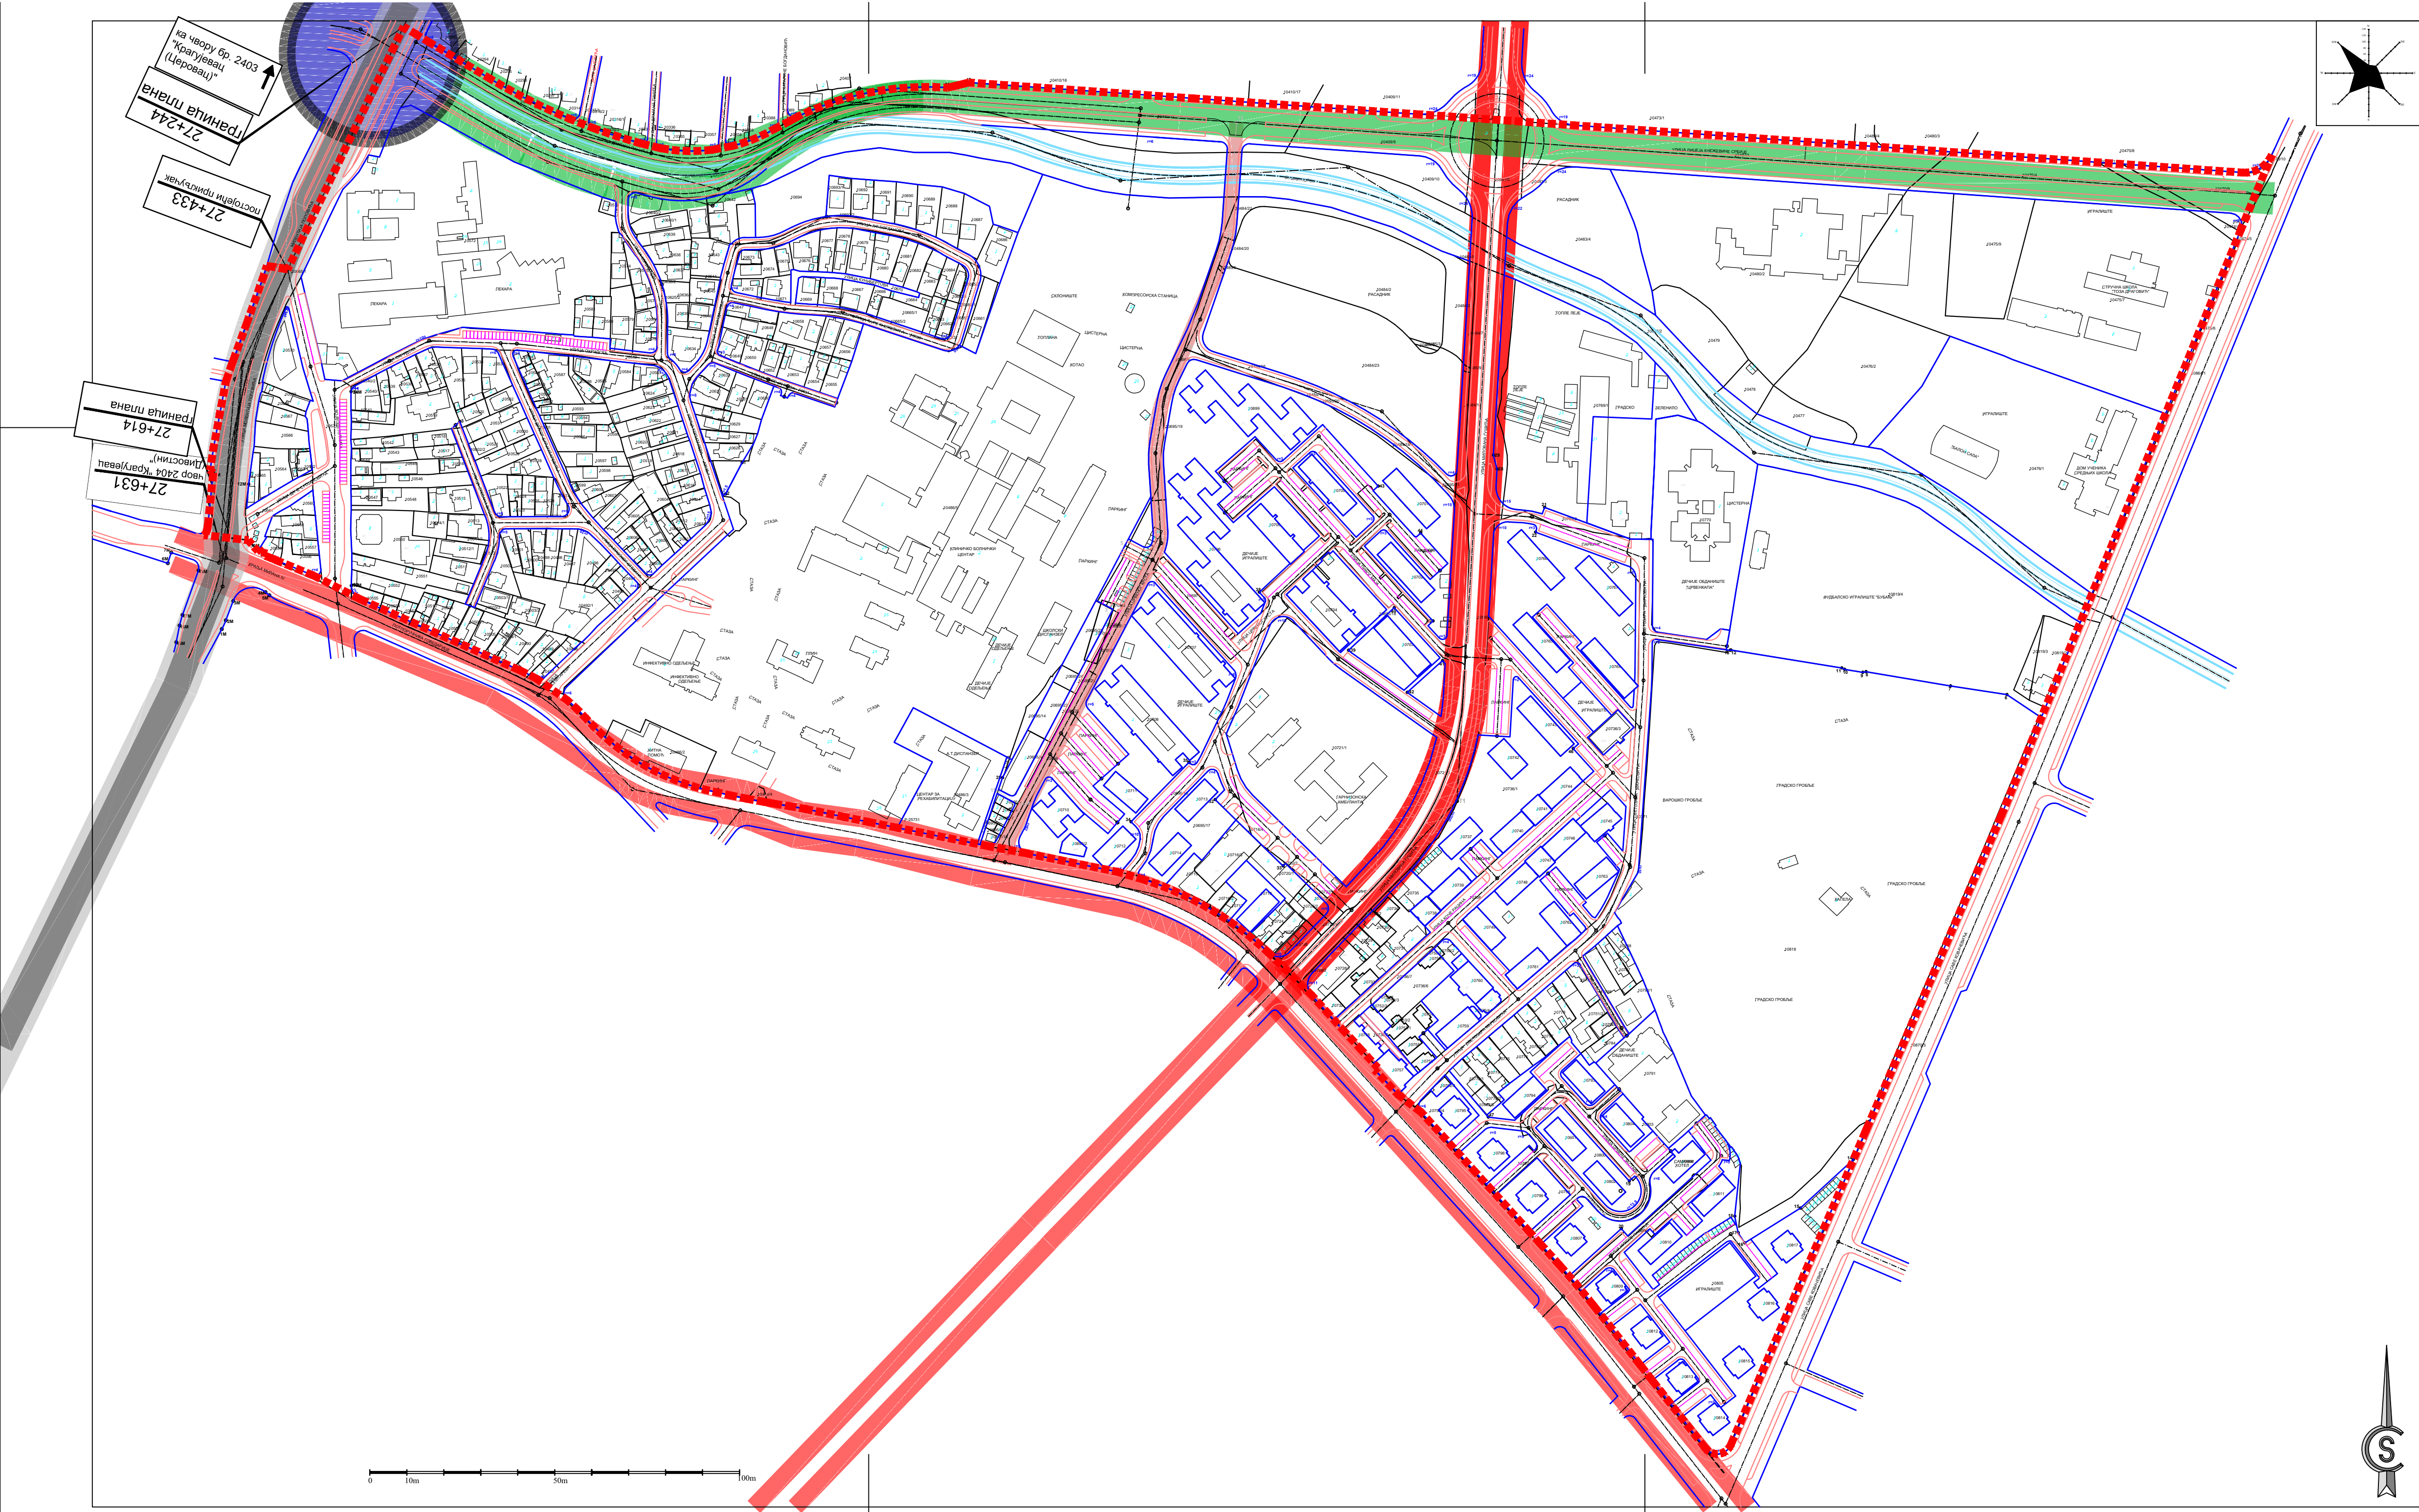

ГРАД КРАГУЈЕВАЦ


ЛЕГЕНДА:


- граница обухвата Плана
- државни пут првог реда
- градска магистрала
- градска саобраћајница
- сабирна саобраћајница
- стамбена саобраћајница
- саобраћајна петља
- регулациона линија
- регулациона линија водотока
- регулационе осовине
- линија ивичњака
- катастарска граница парцеле


На основу члана 56, став 5 Правилника о садржини, начину и поступку израде докумената просторног и урбанистичког планирања („Службени гласник РС”, бр. 32/2019),	
ОБЕРАВАЈУ	
текстуални део и графички прилоге	
ПРЕДСЕДНИК КОМИСИЈЕ ЗА ПЛАНОВЕ	ИВАН РАДЉОВИЋ, дипл.инж.арх.
НАЧЕЛНИК УПРАВЕ ЗА РАЗВОЈ И ИНВЕСТИЦИЈЕ	СНЕЖАНА ПЕТРОВИЋ, мастер.инж.саоб.
ОДГОВОРНИ УРБАНИСТА	СОЊА ЈОВАНОВИЋ, дипл.инж.арх., лиценца ИКС бр. 200 0637 04

ИЗМЕНА И ДОПУНА ПЛАНА ГЕНЕРАЛНЕ РЕГУЛАЦИЈЕ НАСЕЉА ДОБРЕ ВОДЕ - БУБАЊ


- Нацрт плана -

	ЈП "УРБАНИЗАМ" - КРАГУЈЕВАЦ Ул. Краља Петра I бр. 23 34000 Крагујевац www.urbanizam.co.rs телеф: 034/306 603 (централна) факс: 034/335 252 е-пошта: office@urbanizam.co.rs ПИБ: 101577522 Мат. бр.: 07165862				
ИНВЕСТИТОР И НАРУЧИЛАЦ	Град Крагујевац, Градска управа за развој и инвестиције				
НОСИЛАЦ ИЗРАДЕ	Град Крагујевац, Градска управа за развој и инвестиције				
ОБРАТИВАЧ	Јавно предузеће "УРБАНИЗАМ" - Крагујевац				
НАЗИВ КАРТЕ	Саобраћајна инфраструктура				
ОДГОВОРНИ УРБАНИСТА	СОЊА ЈОВАНОВИЋ, дипл.инж.арх.				МП
УРБАНИСТА	МИЛУН МИЛИЋЕВИЋ, дипл.инж.саоб.				
ИЗВРШНИ ДИРЕКТОР	МИРЈАНА ЋИРИЋ, дипл.инж.арх.				
ВД ДИРЕКТОРА	ИВАН СТАНКОВИЋ, дипл.инж.грађ.				
БРОЈ КАРТЕ	05	БРОЈ ЛИСТА 03	ДАТУМ 2025.	РАЗМЕРА 1:2500	

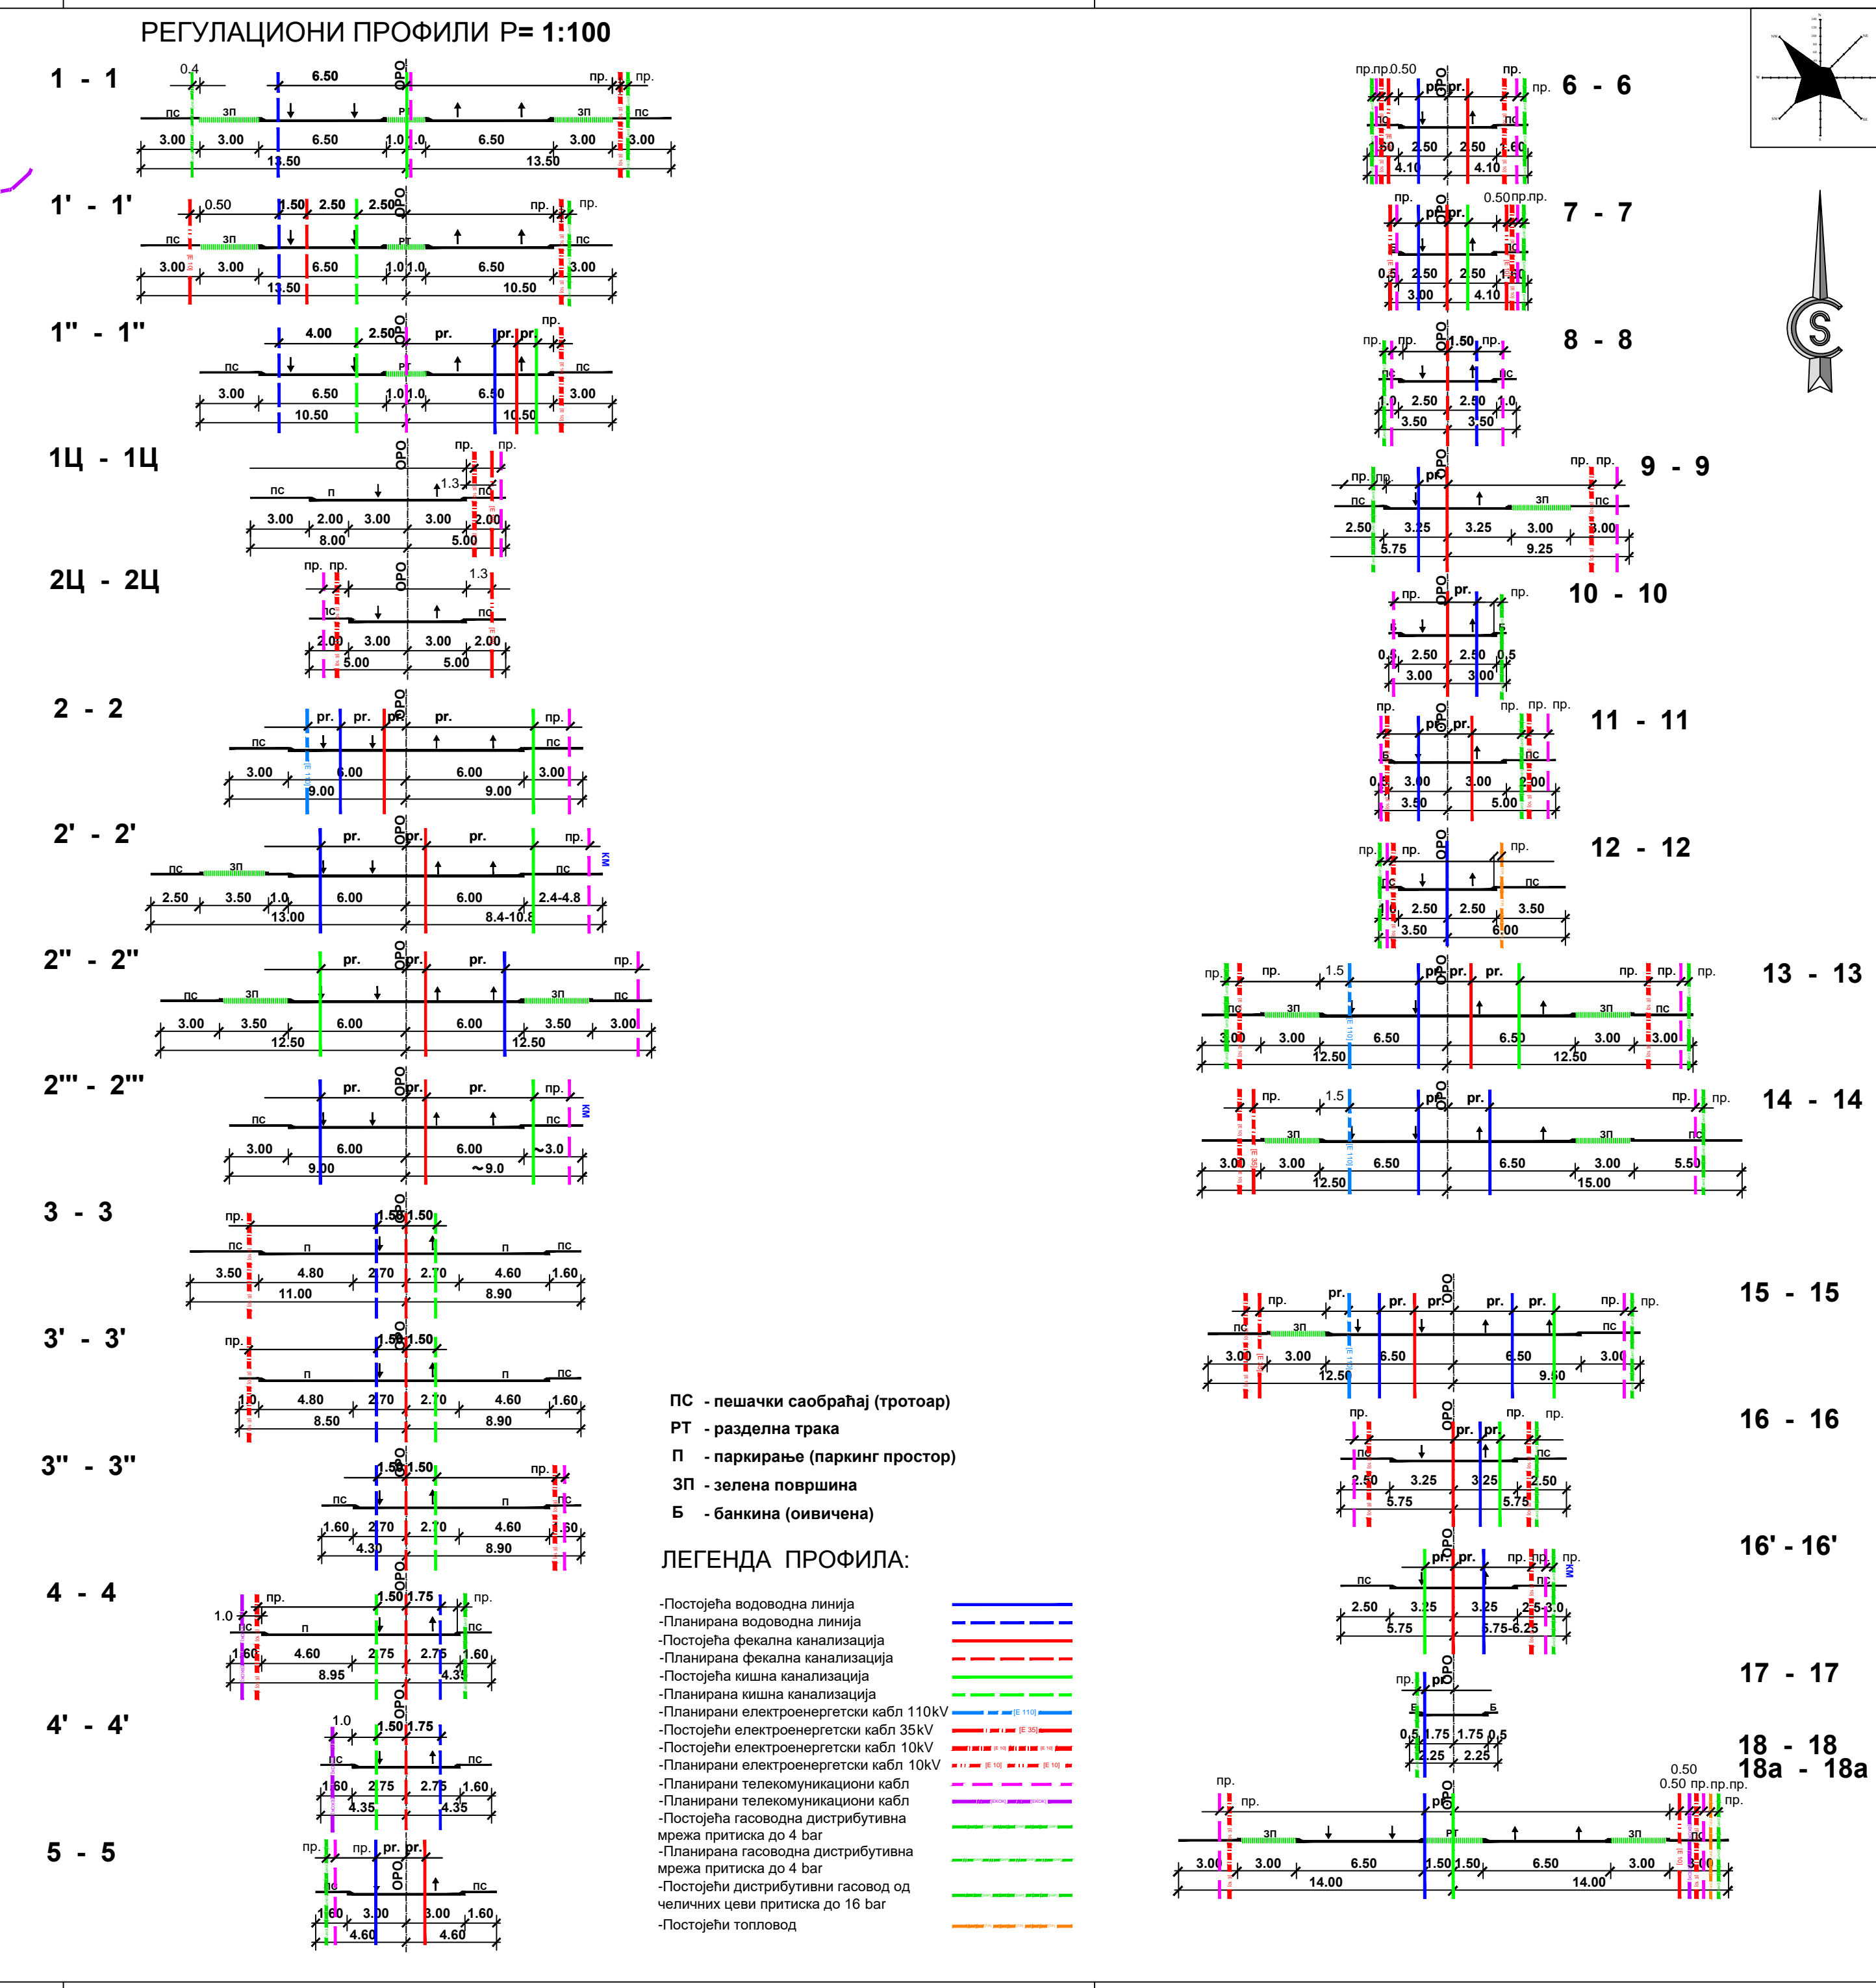[illegible]

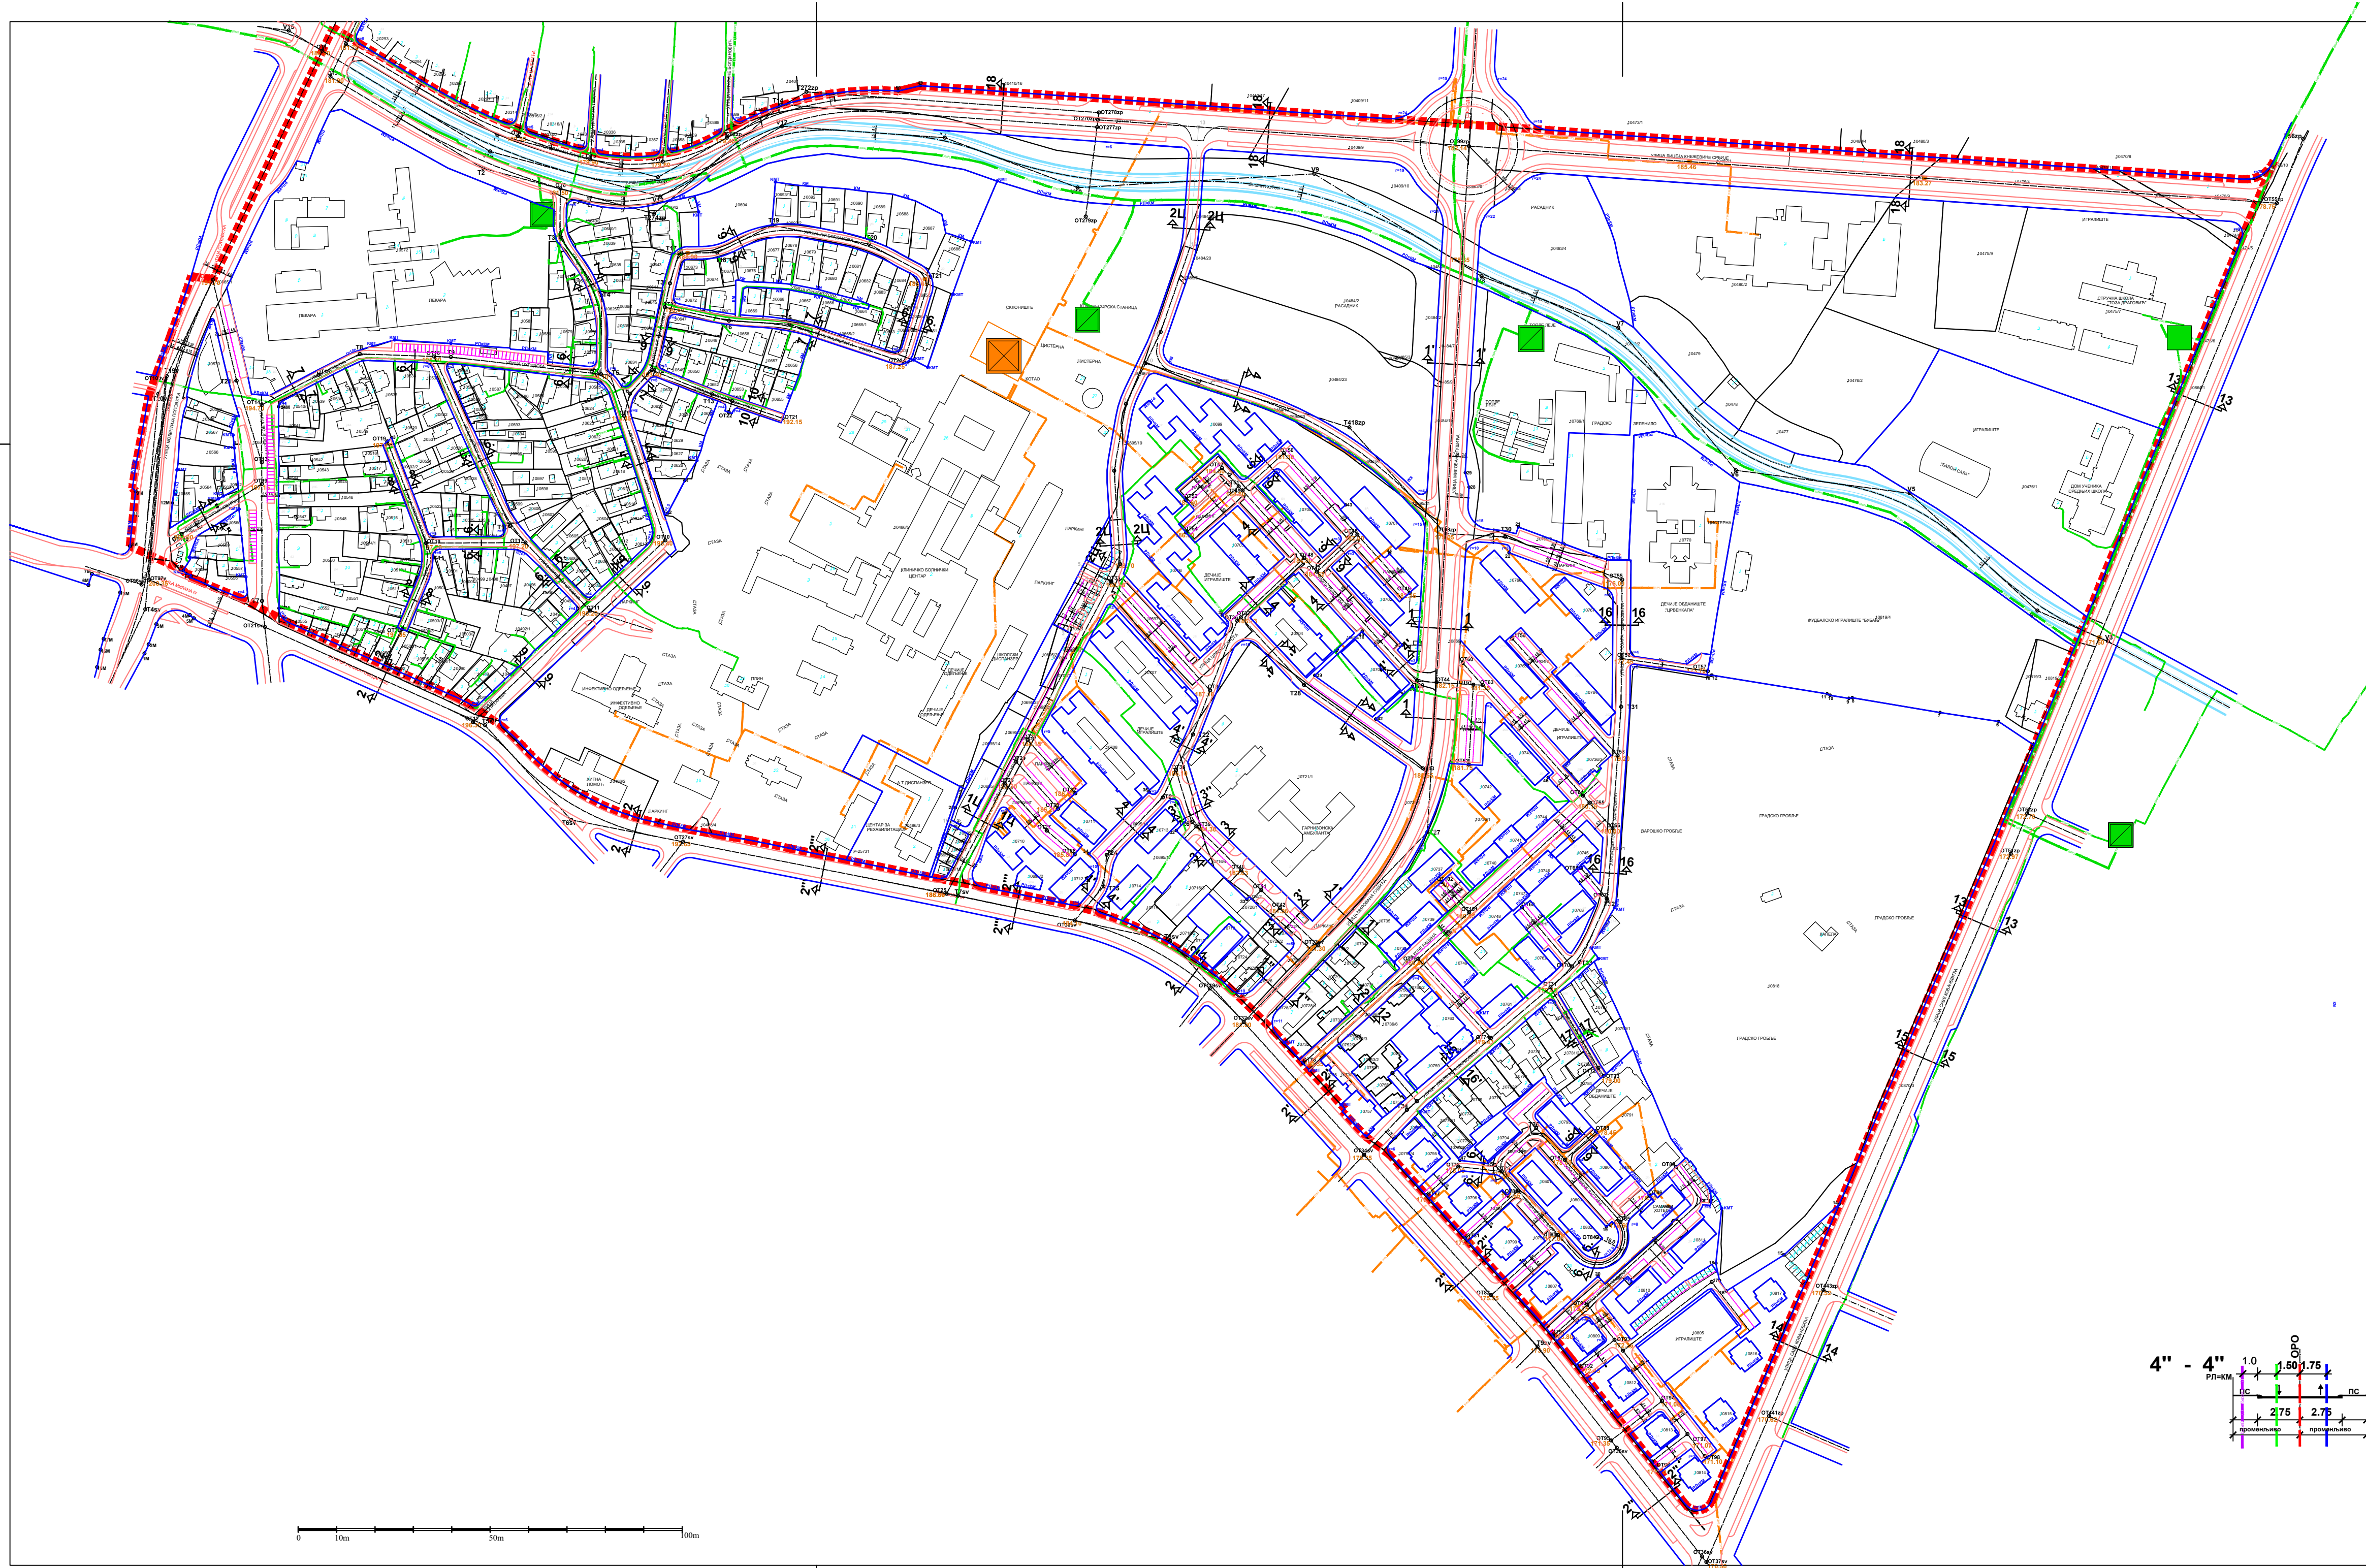

РЕГУЛАЦИОНИ ПРОФИЛИ R= 1:100

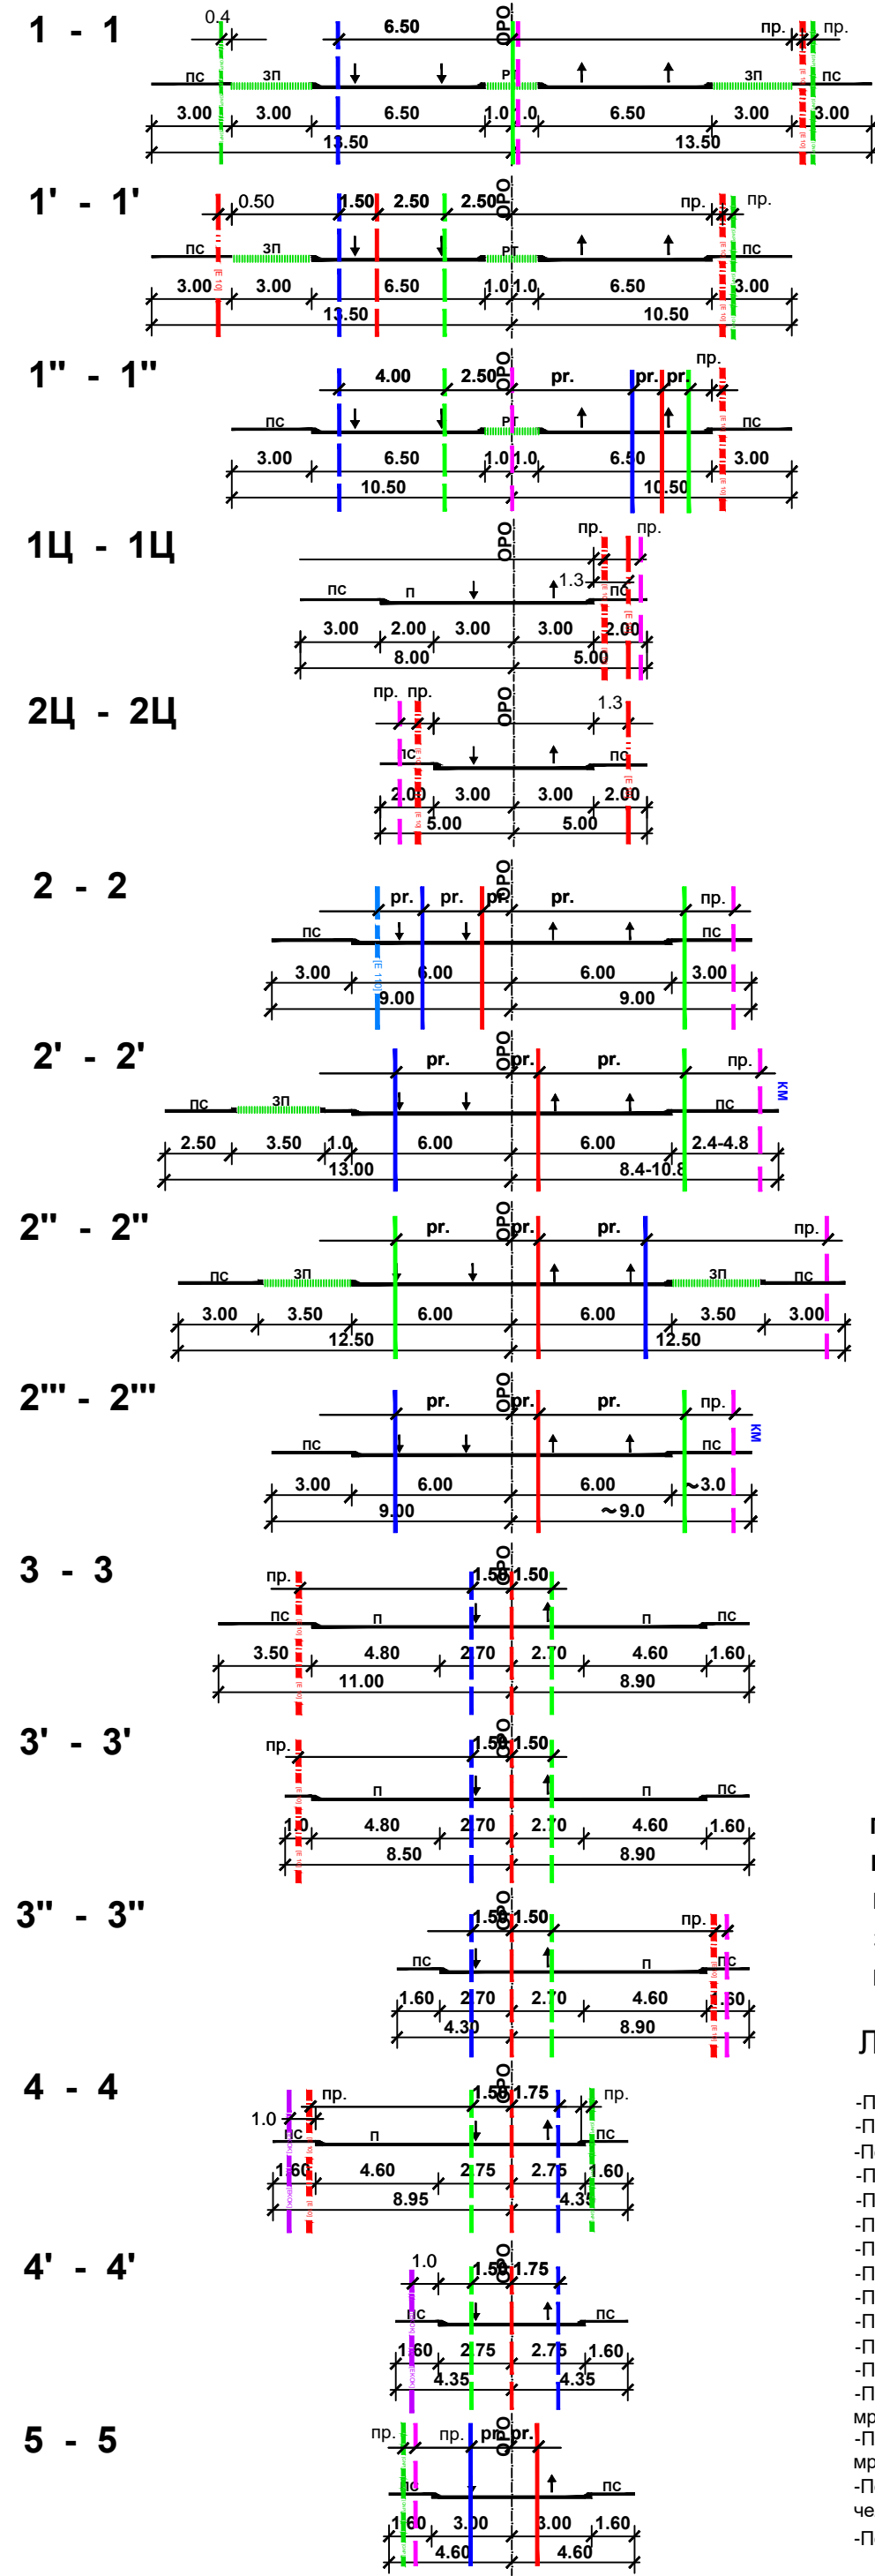

ПС - пешачки саобраћај (тротоар)
РТ - разделна трака
П - паркирање (паркинг простор)
ЗП - зелена површина
Б - банка (оивичена)

ЛЕГЕНДА ПРОФИЛА:

- Постојећа водоводна линија
- Планирана водоводна линија
- Постојећа фекална канализација
- Планирана фекална канализација
- Постојећа кишна канализација
- Планирана кишна канализација
- Планирани електроенергетски кабл 110kV
- Постојећи електроенергетски кабл 35kV
- Планирани електроенергетски кабл 10kV
- Планирани електроенергетски кабл 10kV
- Планирани телекомуникациони кабл
- Планирани телекомуникациони кабл
- Постојећа гасоводна дистрибутивна мрежа притиска до 4 бар
- Планирана гасоводна дистрибутивна мрежа притиска до 4 бар
- Постојећи дистрибутивни гасовод од челичних цеви притиска до 16 бар
- Постојећи топловод

ГРАД КРАГУЈЕВАЦ

ЛЕГЕНДА:

- граница обухвата Плана
- регулациона линија
- регулациона линија водотока
- регулациона линија између различитих намена
- регулационе осовине
- грађевинска линија
- линија ивичњака
- катастарска граница парцеле
- нивелациони елементи

ЛЕГЕНДА :

- Постојећи дистрибутивни гасовод од челичних цеви притиска до 16 бар
- Планирани дистрибутивни гасовод од челичних цеви притиска до 16 бар
- Постојећи дистрибутивни гасовод од полиетиленских цеви притиска до 4 бар
- Планирани дистрибутивни гасовод од полиетиленских цеви притиска до 4 бар
- Постојећи топловод
- Постојећи МРС
- Постојећа котларница

На основу члана 56, став 5 Правилника о садржини, начину и поступку израде докумената просторног и урбанистичког планирања („Службени гласник РС”, бр. 32/2019).

ПРЕДСЕДНИК КОМИСИЈЕ ЗА ПЛАНОВЕ	ИВАН РАДУЛОВИЋ, дипл.инж.арх.
НАЧЕЛНИК УПРАВЕ ЗА РАЗВОЈ И ИНВЕСТИЦИЈЕ	СНЕЖАНА ПЕТРОВИЋ, мастер.инж.саоб.
ОДГОВОРНИ УРБАНИСТА	СОЏА ЈОВАНОВИЋ, дипл.инж.арх., лиценца ИМС бр. 200 0637 04


ИЗМЕНА И ДОПУНА ПЛАНА ГЕНЕРАЛНЕ РЕГУЛАЦИЈЕ НАСЕЉА ДОБРЕ ВОДЕ - БУБАЊ

- Нацрт плана -

	ЈП "УРБАНИЗАМ" - КРАГУЈЕВАЦ Улица Краља Петра I бр. 13 11000 Крагујевац Тел: 034/336 403 (штампарија) Факс: 034/336 232 Моб: 060 207 8888 www.urbanizam.co.rs e-mail: office@urbanizam.co.rs
ИНВЕСТИТОР И НАРАЧНИК	Град Крагујевац, Градска управа за развој и инвестиције
НОСИЛАЦ ПРОЈЕКТА	Град Крагујевац, Градска управа за развој и инвестиције
ОБРАТОВАР	Јавно предузеће "УРБАНИЗАМ" - Крагујевац
НАЗИВ КАРТЕ	План термоенергетске инфраструктуре
ОДГОВОРНИ УРБАНИСТА	СОЏА ЈОВАНОВИЋ, дипл.инж.арх.
УРБАНИСТА	МАРКО НИКОЛИЋ, дипл.инж.маш.
ИЗВРШНИ ДИРЕКТОР	МИРЈАНА ЂИРИЋ, дипл.инж.арх.
ПОД ДИРЕКТОРА	ИВАН СТАНКОВИЋ, дипл.инж.граф.
БРОЈ КАРТЕ	06
БРОЈ ЛИСТА	02
ДАТУМ	2025.
РАЗМЕРА	1:2500



ЛЕГЕНДА:

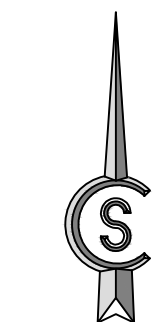

- | | |
|------------|---|
| ■■■■■■■■■■ | граница обухвата Плана |
| ■■■■■■■■■■ | регулациона линија |
| ■■■■■■■■■■ | регулациона линија водотока |
| ■■■■■■■■■■ | регулациона линија између различитих намена |
| ■■■■■■■■■■ | регулационе осовине |
| ■■■■■■■■■■ | грађевинска линија |
| ■■■■■■■■■■ | линија ивичњака |
| ■■■■■■■■■■ | катастарска граница парцеле |
| ■■■■■■■■■■ | нивелациони елементи |

ЛЕГЕНДА :

ВОДОПРИВРЕДНА ИНФРАСТРУКТУРА

- Постојећи магистрални цевовод
- Постојећа водоводна линија
- Постојећа водоводна линија која се реконструише
- Планирана водоводна линија
- Постојећа фекална канализација
- Планирана фекална канализација
- Постојећа кишна канализација
- Планирана кишна канализација
- Постојећа водоводна линија која се укида
- Постојећа фекална канализација која се укида
- Постојећа кишна канализација која се укида

- Постојећа водорегулација
- Постојећи водоток
- Граница поплавног таласа
- Зона плавлeња услед промена бране

На основу члана 56, став 5 Правилника о садржини, начину и поступку израде докуменata просторног и урбанистичког планирања („Службени гласник РС”, бр. 32/2019),


О В Е Р А В А Ј У
текстуални део и графичке прилоге

ПРЕДСЕДНИК КОМИСИЈЕ ЗА ПЛАНОВЕ	ИВАН РАДУЛОВИЋ, д-р екон. арх.
НАЧЕЛНИК УПРАВЕ ЗА РАЗВОЈ И ИНВЕСТИЦИЈЕ	СНЕЖАНА ПЕТРОВИЋ, мастер екон. сааб.
ОДГОВОРНИ УРБАНИСТА	СОЏА ЈОВАНОВИЋ, д-р екон. арх., лиценца ИС бр. 200 0637 04

**ИЗМЕНА И ДОПУНА ПЛАНА ГЕНЕРАЛНЕ РЕГУЛАЦИЈЕ
НАСЕЉА ДОБРЕ ВОДЕ - БУБАЊ**
- Нацрт плана -




ЈП "УРБАНИЗАМ" - КРАГУЈЕВАЦ

	Ул. Краљице Јелге бр. 23 тел: 034/306-603 (уопштења) факс: 034/335-252 Е-пошта: 101577522	34000 Крагујевац факс: 034/335-252 Моб. бр.: 07165862	www.urbanizam.co.rs e-office@urbanizam.co.rs
ИНВЕСТИТОР И НАРУЧИЛАЦ	Град Крагујевац, Градска управа за развој и инвестиције		
НОСИЛАЦ ИЗРАДЕ	Град Крагујевац, Градска управа за развој и инвестиције		
ОБРАЂИВАЧ	Јавно предузеће "УРБАНИЗАМ" - Крагујевац		

НАЗИВ КАРТЕ	План водоприградне инфраструктуре			
ОГОВОРНИ УРБАНИСТА	СОЊА ЈОВАНОВИЋ, дипл.инж.арх.			
УРБАНИСТА	ВЛАДИСЛАВ МИЛОВАНОВИЋ, дипл.инж.хидро.			
ИЗВРШНИ ДИЗАЈНЕР	МИРЈАНА ЂИРИЋ, дипл.инж.арх.			
ВОД.ДИЗАЈНЕР	ИВАН СТАНКОВИЋ, дипл.инж.грађ.			
БЕДЖИТИ	06	10.000.000,00	100%	1.000.000,00


06	БРОЈ ЛИСТА 03	ДАТУМ 2025.	РАЗМЕРА 1:2500
----	---------------	-------------	----------------

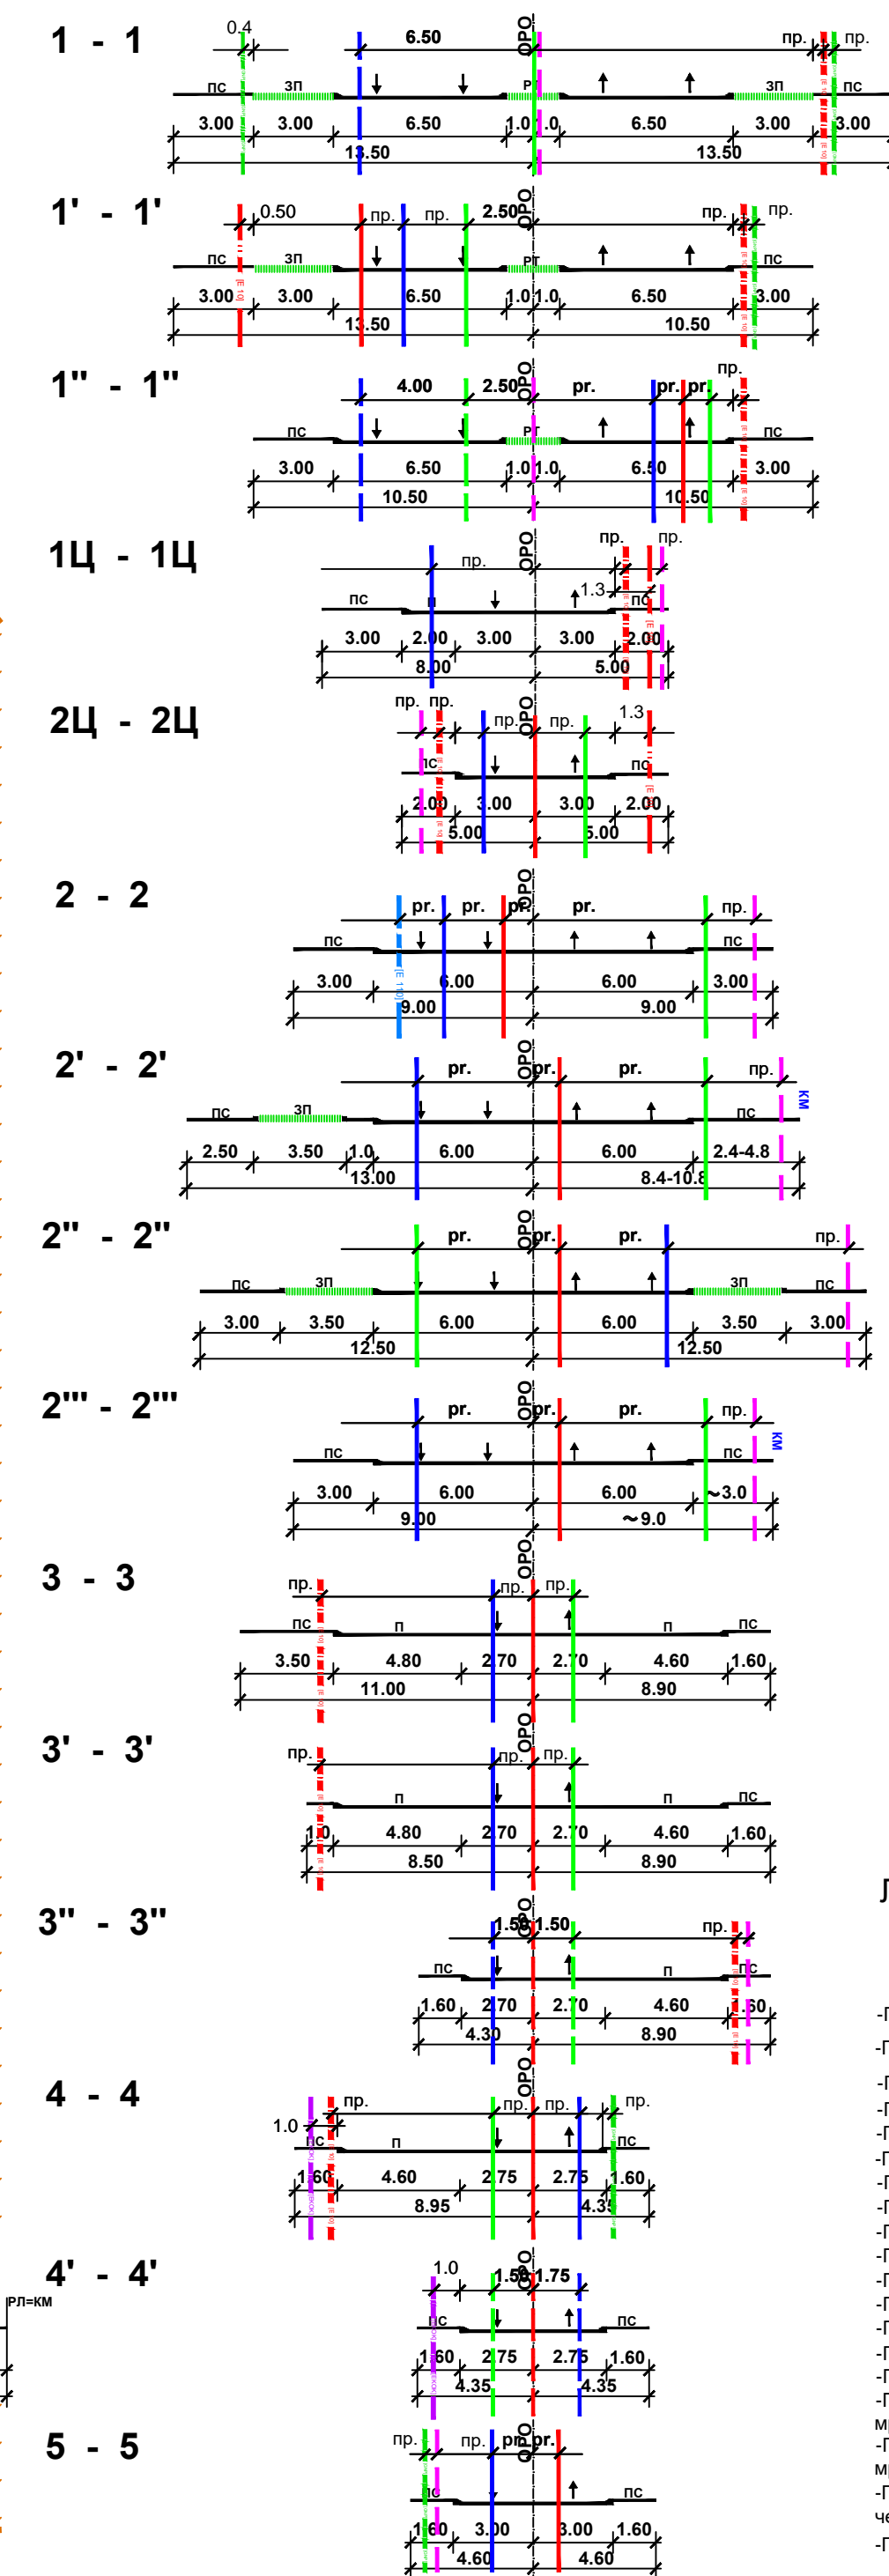

ПС - пешачки саобраћај (тротоар)
 РТ - разделна трака
 П - паркирање (паркинг простор)
 ЗП - зелена површина
 Б - банкина (оивичена)



ЛЕГЕНДА ПРОФИЛА

- Postojeća vodovodna linija koja se unika
- Postojeća fekalna kanalizacija koja se unika
- Postojeća kišna kanalizacija koja se unika
- Postojeća vodovodna linija
- Postojeća fekalna kanalizacija
- Postojeća fekalna kanalizacija
- Planiрана fekalna kanalizacija
- Postojeća kišna kanalizacija
- Planiрана kišna kanalizacija
- Planiрани електроенергетски кабл 110kV
- Postojeći електроенергетски кабл 35kV
- Planiрани електроенергетски кабл 10kV
- Postojeći електроенергетски кабл 10kV
- Planiрани телекомуникациони кабл
- Planiрани телекомуникациони кабл
- Postojeća gasovodna distributivna mreжа pritiska do 4 bar
- Planiрана gasovodna distributivna mreжа pritiska do 4 bar
- Postojeći distributivni gasovod od челичних цеви pritiska do 16 bar
- Postojeći toplovod

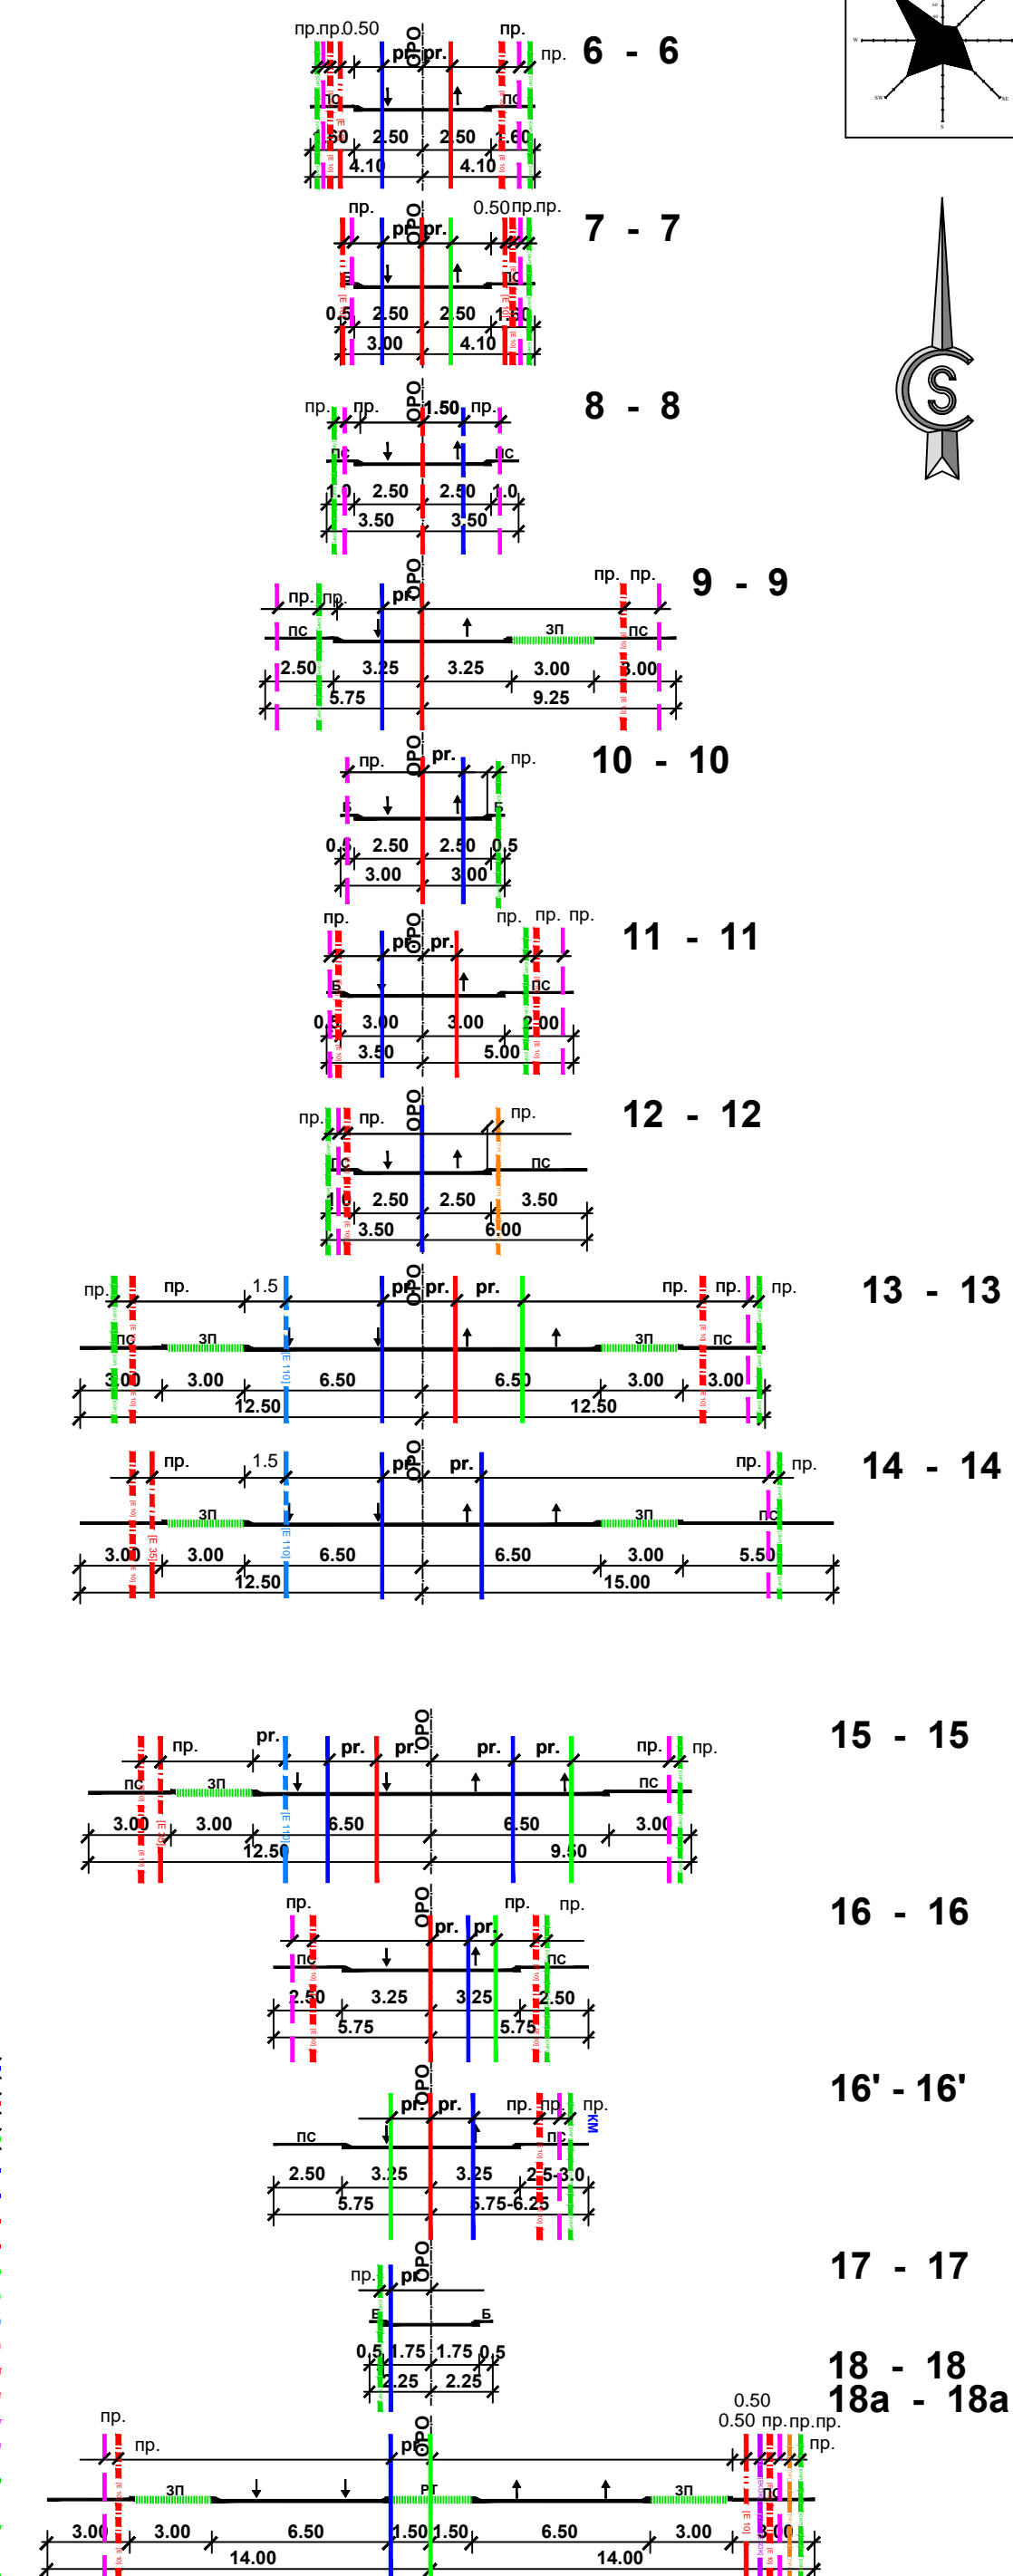

18 - 18
18a - 18a

PRODUCED BY AN AUTODESK EDUCATIONAL PRODUCT

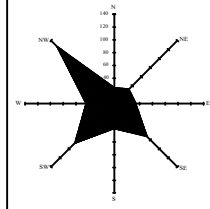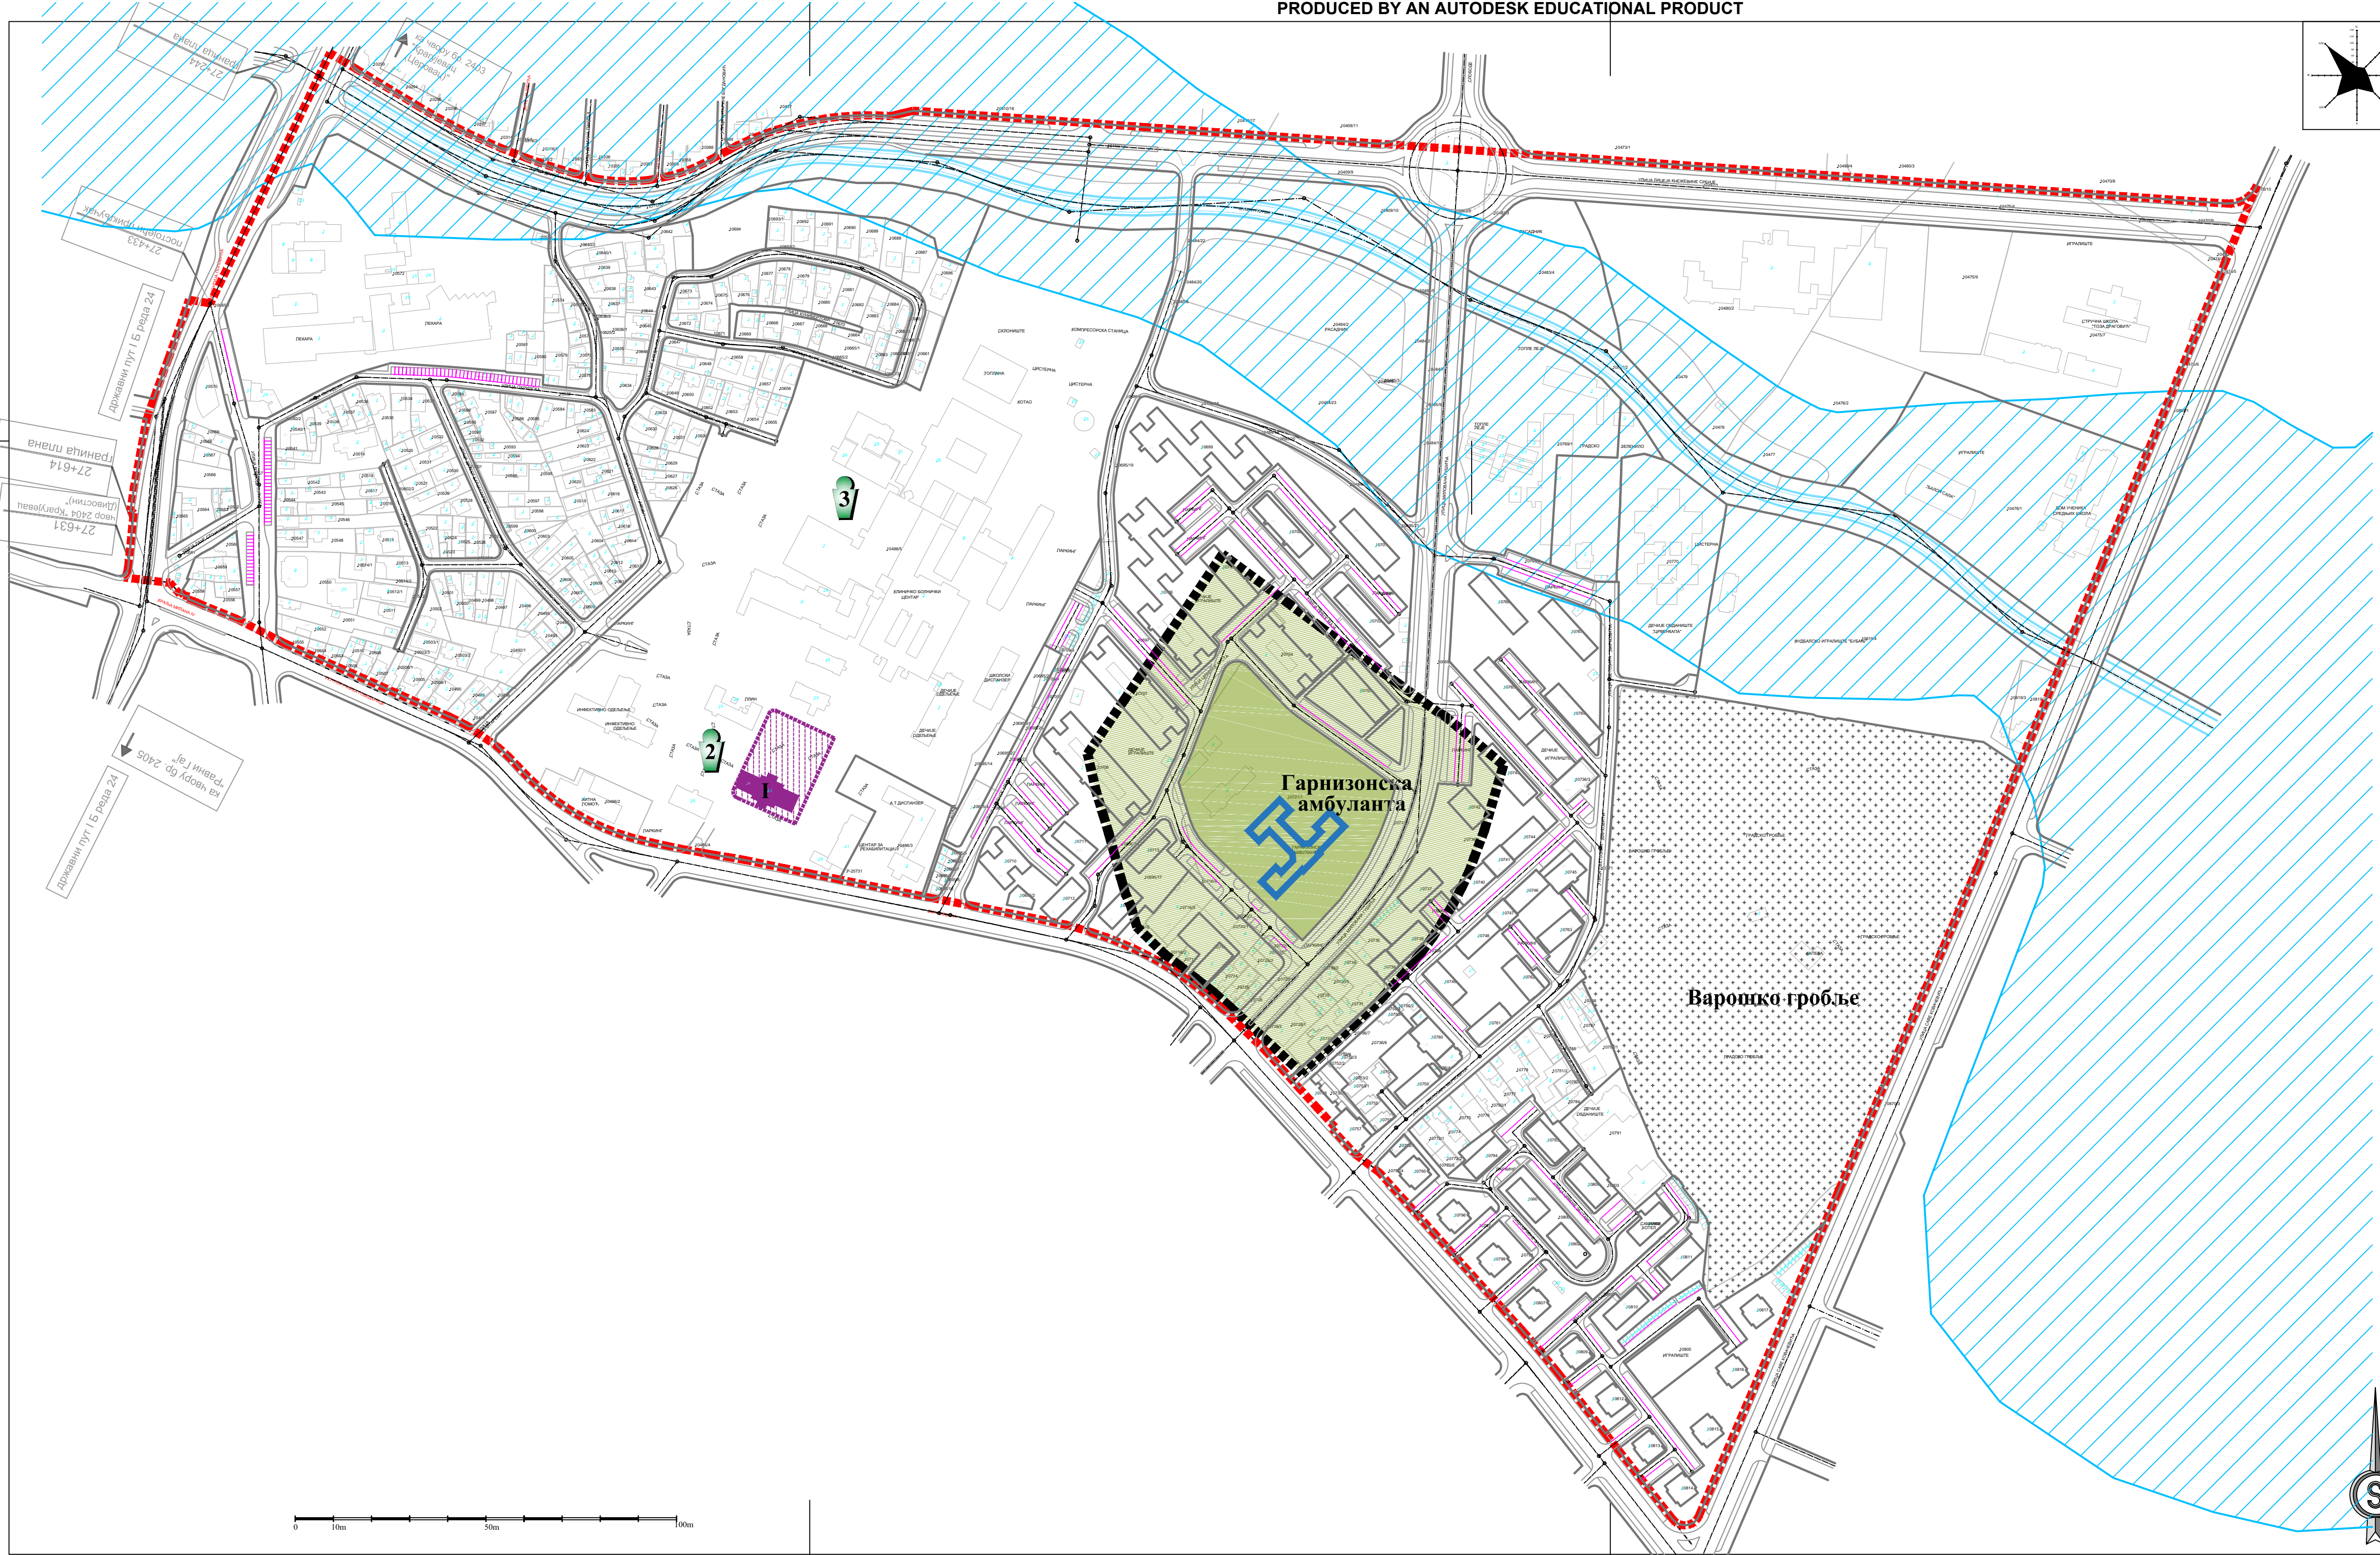

ГРАД КРАГУЈЕВАЦ

ЛЕГЕНДА:

----- граница обухвата

ПОВРШИНЕ ЈАВНИХ НАМЕНА

----- регулација саобраћајница

----- регулација водотока Сушичког потока

поплавни талас Сушичког потока

КУЛТУРНО НАСЛЕЂЕ

СПОМЕНИК КУЛТУРЕ

1 Управна зграда болнице

заштићена околина споменика културе

ЈАВНИ СПОМЕНИЦИ

2 Споменик Др.Михајлу Илићу, у кругу болнице

3 Споменик "Мајка и дете", у кругу болнице

СЕПУЛКРАЛНИ СПОМЕНИЦИ (надгробни споменици и капеле)

Варошко гробље

ПОСЕБНЕ НАМЕНЕ

посебна намена - Гарнизонска амбуланта

зона са посебним режимима уређења и коришћења простора посебне намене

На основу члана 56, став 5 Правилника о садржини, начину и поступку израде докумената просторног и урбанистичког планирања („Службени гласник РС”, бр. 32/2019),

ОБЕРАВАЈУ

текстуални део и графичке прилоге

ПРЕДСЕДНИК КОМИСИЈЕ ЗА ПЛАНОВЕ	ИВАН РАДУЛОВИЋ, дипл.инж.арх.
НАЧЕЛНИК УПРАВЕ ЗА РАЗВОЈ И ИНВЕСТИЦИЈЕ	СНЕЖАНА ПЕТРОВИЋ, мастер инж.саоб.
ОДГОВОРНИ УРБАНИСТА	СОЊА ЈОВАНОВИЋ, дипл.инж.арх., лиценца ИКС бр. 200 0637 04


ИЗМЕНА И ДОПУНА ПЛАНА ГЕНЕРАЛНЕ РЕГУЛАЦИЈЕ НАСЕЉА ДОБРЕ ВОДЕ - БУБАЊ

- Нацрт плана -

	ЈП "УРБАНИЗАМ" - КРАГУЈЕВАЦ Ул. Краља Петра I бр. 23 34000 Крагујевац www.urbanizam.co.rs Тел: 034/306 603 (универзал) Факс: 034/335 252 e-mail: office@urbanizam.co.rs ПИБ: 101677522 Мат. бр. 07165862
ИНВЕСТИТОР И НАРУЧИЛАЦ	Град Крагујевац, Градска управа за развој и инвестиције
НОСИЛАЦ ИЗРАДЕ	Град Крагујевац, Градска управа за развој и инвестиције
ОБРАТИВАЧ	Јавно предузеће "УРБАНИЗАМ" - Крагујевац
НАЗИВ КАРТЕ	Карта ограничења урбаног развоја
ОДГОВОРНИ УРБАНИСТА	СОЊА ЈОВАНОВИЋ, дипл.инж.арх.
ИЗВРШНИ ДИРЕКТОР	МИРЈАНА ЋИРИЋ, дипл.инж.арх.
ВД ДИРЕКТОРА	ИВАН СТАНКОВИЋ, дипл.инж.грађ.
БРОЈ КАРТЕ	07
БРОЈ ЛИСТА	01
ДАТУМ	2025.
РАЗМЕРА	1:2500

PRODUCED BY AN AUTODESK EDUCATIONAL PRODUCT

PRODUCED BY AN AUTODESK EDUCATIONAL PRODUCT

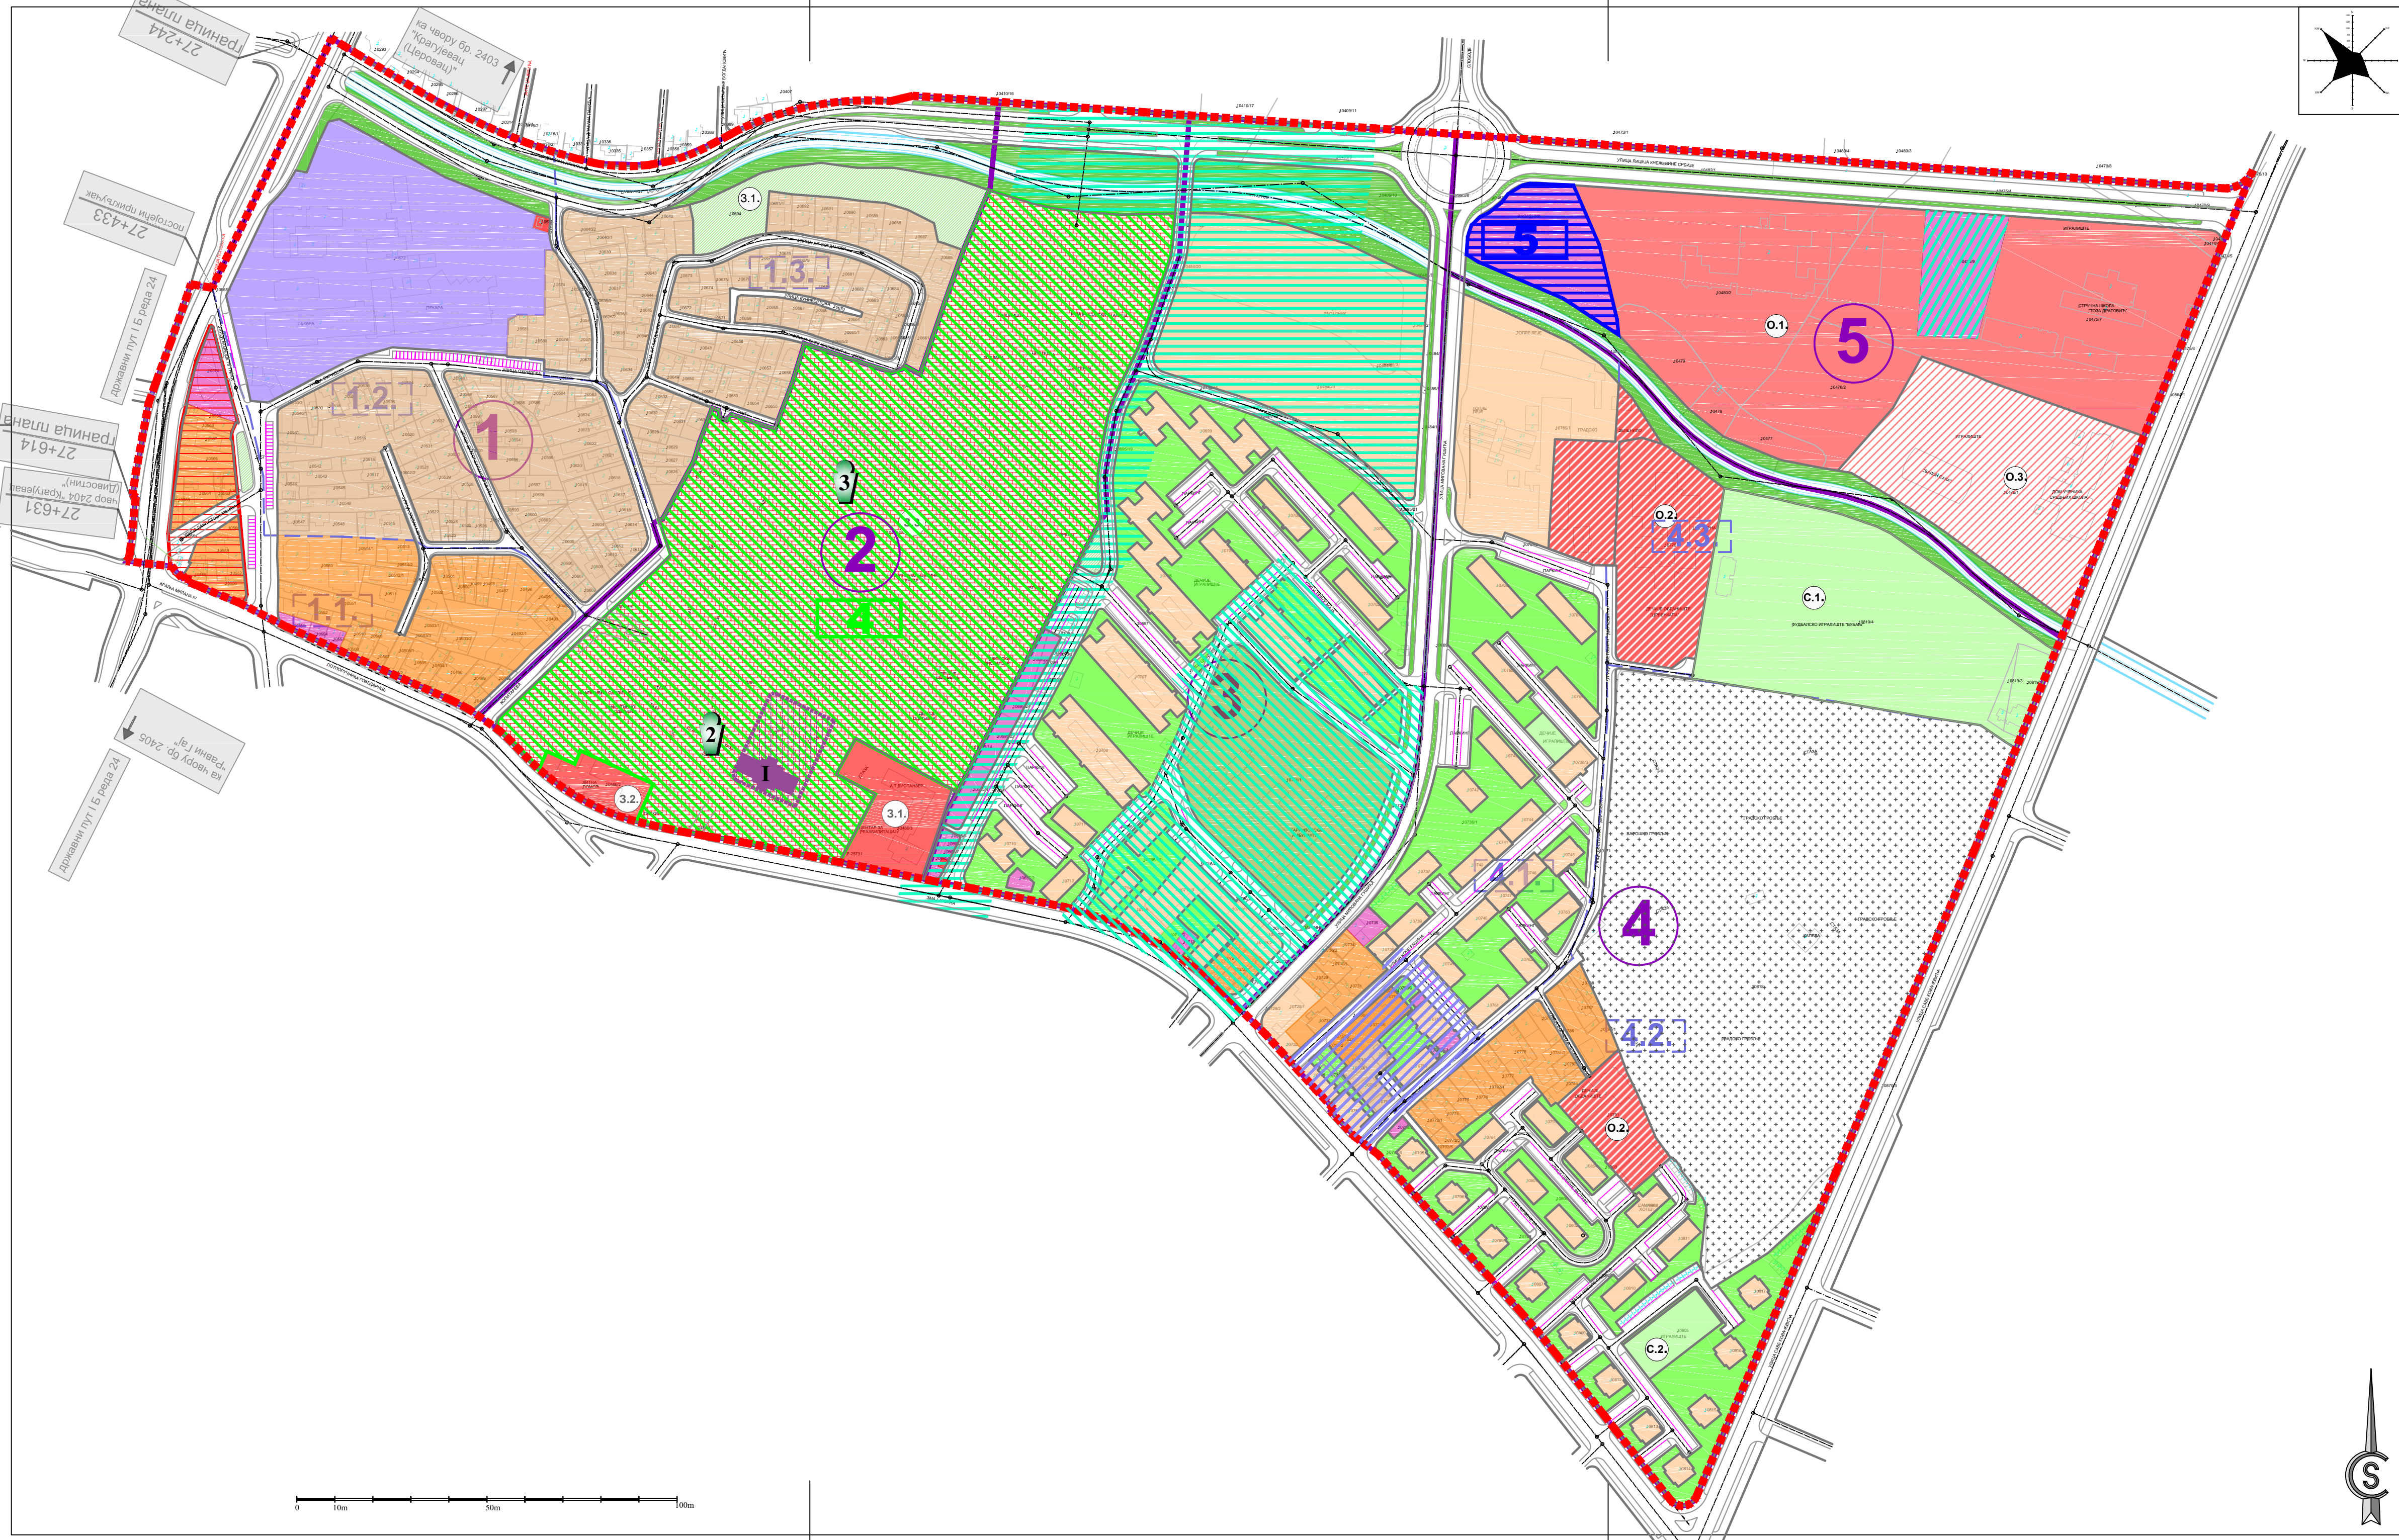

ПОВРШИНЕ ОСТАЛИХ НАМЕНА

СТАНОВАЊЕ

- A.1. - вишепородично становање у зонама високих густина
- A.2. - породично становање у зонама високих густина
- Б.1. - породично становање у зонама средњих густина

- комерцијалне делатности
- индустрија
- локални центар

КУЛТУРНО НАСЛЕЂЕ

СПОМЕНИК КУЛТУРЕ

- I Управна зграда болнице
- заштићена околина споменика културе

ЈАВНИ СПОМЕНИЦИ

- 2 Споменик Др.Михајлу Илићу, у кругу болнице
- 3 Споменик "Мајка и дете", у кругу болнице

СЕПУЛКРАЛНИ СПОМЕНИЦИ (надгробни споменици и капеле)

- Варошко гробље

СПРОВОЂЕЊЕ ПЛАНА

СПРОВОЂЕЊЕ НА ОСНОВУ ДОНЕТИХ ПЛАНСКИХ И УРБЕНИСТИЧКО ТЕХНИЧКИХ ДОКУМЕНАТА

- План детаљне регулације дела насеља 1.мај - комплекс Војна болница ("Службени лист града Крагујевца", број 27/14)
- Измена и допуна плана детаљне регулације "Институт за стрна жита - радна зона Феникс" ("Службени лист града Крагујевца", број 30/19)
- План детаљне регулације "Дела насеља Добре воде - Бубањ" - блок оивичен Улицама Змај Јовином, Светозара Марковића и епископа Саве" у Крагујевцу ("Службени лист града Крагујевца", број 2/23)
- Урбанистички пројекат урбанистичко архитектонске разраде локације 10486/5 КО Крагујевац 4 за потребе доградње и уређења комплекса изградњом, доградњом и реконструкцијом објекта Универзитетског клиничког центра Крагујевац
- Урбанистички пројекат за изградњу стамбено пословне зграде на кп.бр.10483/4 КО Крагујевац 4 - локација Улица Лицеја кнежевине Србије

зона обавезне израде ПДР-а

ГРАД КРАГУЈЕВАЦ

ЛЕГЕНДА:

----- граница обухвата

ПОВРШИНЕ ЈАВНИХ НАМЕНА

- регулација саобраћајница
- регулација водотока

ОБРАЗОВАЊЕ И ВАСПИТАЊЕ

- 0.1 средње образовање
- 0.2 предшколско образовање и васпитање
- 0.3 ученички стандард - Дом ученика "Артем"

ЗДРАВСТВО

- 3.1 примарна здравствена заштита - Дом здравља (Специјалистичко-консултативна служба)
- 3.2 терцијарна здравствена заштита -Универзитетски клинички центар Крагујевац

СПОРТ И РЕКРЕАЦИЈА

- С.1 реонски спортско-рекреативни центар
- С.2 локални спортско-рекреативни терен
- блоковски спортско-рекреативни терен

КОМУНАЛНЕ ДЕЛАТНОСТИ

- Варошко гробље

ПОСЕБНЕ НАМЕНЕ

- посебна намена - Гарнизонска амбуланта

ЗЕЛЕНИЛО

- блоковска јавна површина
- насељски парк
- зеленило обале - уз Сушички поток

На основу члана 56, став 5 Правилника о садржини, начину и поступку израде докумената просторног и урбанистичког планирања ("Службени гласник РС", бр. 32/2019),

О В Е Р А В А Ј У

текстуални део и графичке прилоге

ПРЕДСЕДНИК КОМИСИЈЕ ЗА ПЛАНОВЕ	ИВАН РАДУЛОВИЋ, дипл.инж.арх.
НАЧЕЛНИК УПРАВЕ ЗА РАЗВОЈ И ИНВЕСТИЦИЈЕ	СНЕЖАНА ПЕТРОВИЋ, мастер.инж.саоб.
ОДГОВОРНИ УРБАНИСТА	СОЊА ЈОВАНОВИЋ, дипл.инж.арх., лиценца ИСС бр. 200/0637/04

ИЗМЕНА И ДОПУНА ПЛАНА ГЕНЕРАЛНЕ РЕГУЛАЦИЈЕ НАСЕЉА ДОБРЕ ВОДЕ - БУБАЊ

- Нацрт плана -

	ЈП "УРБАНИЗАМ" - КРАГУЈЕВАЦ Ул. Краља Петра I бр. 23 11000 Крагујевац Тел: 034/335-252 Факс: 034/335-252 Е-пошта: office@urbanizam.co.rs
ИНВЕСТИТОР И НАРУЧИЛАЦ	Град Крагујевац, Градска управа за развој и инвестиције
НОСИЛАЦ ПРОЈЕКТА	Град Крагујевац, Градска управа за развој и инвестиције
ОБРАЂИВАЧ	Јавно предузеће "УРБАНИЗАМ" - Крагујевац
НАЗИВ КАРТЕ	Карта спровођења Плана
ОДГОВОРНИ УРБАНИСТА	СОЊА ЈОВАНОВИЋ, дипл.инж.арх.
УРБАНИСТА	ИВИЦА ЈОВАНОВИЋ, инж.геод. МИЛУН МИЛИЋЕВИЋ, дипл.инж.саоб.
ИЗВРШНИ ДИРЕКТОР	МИРЈАНА ЂИРИЋ, дипл.инж.арх.
В.ДИРЕКТОРА	ИВАН СТАНКОВИЋ, дипл.инж.грађ.
БРОЈ КАРТЕ	08

БРОЈ ЛИСТА: 01 ДАТУМ: 2025. РАЗМЕРА: 1:2500