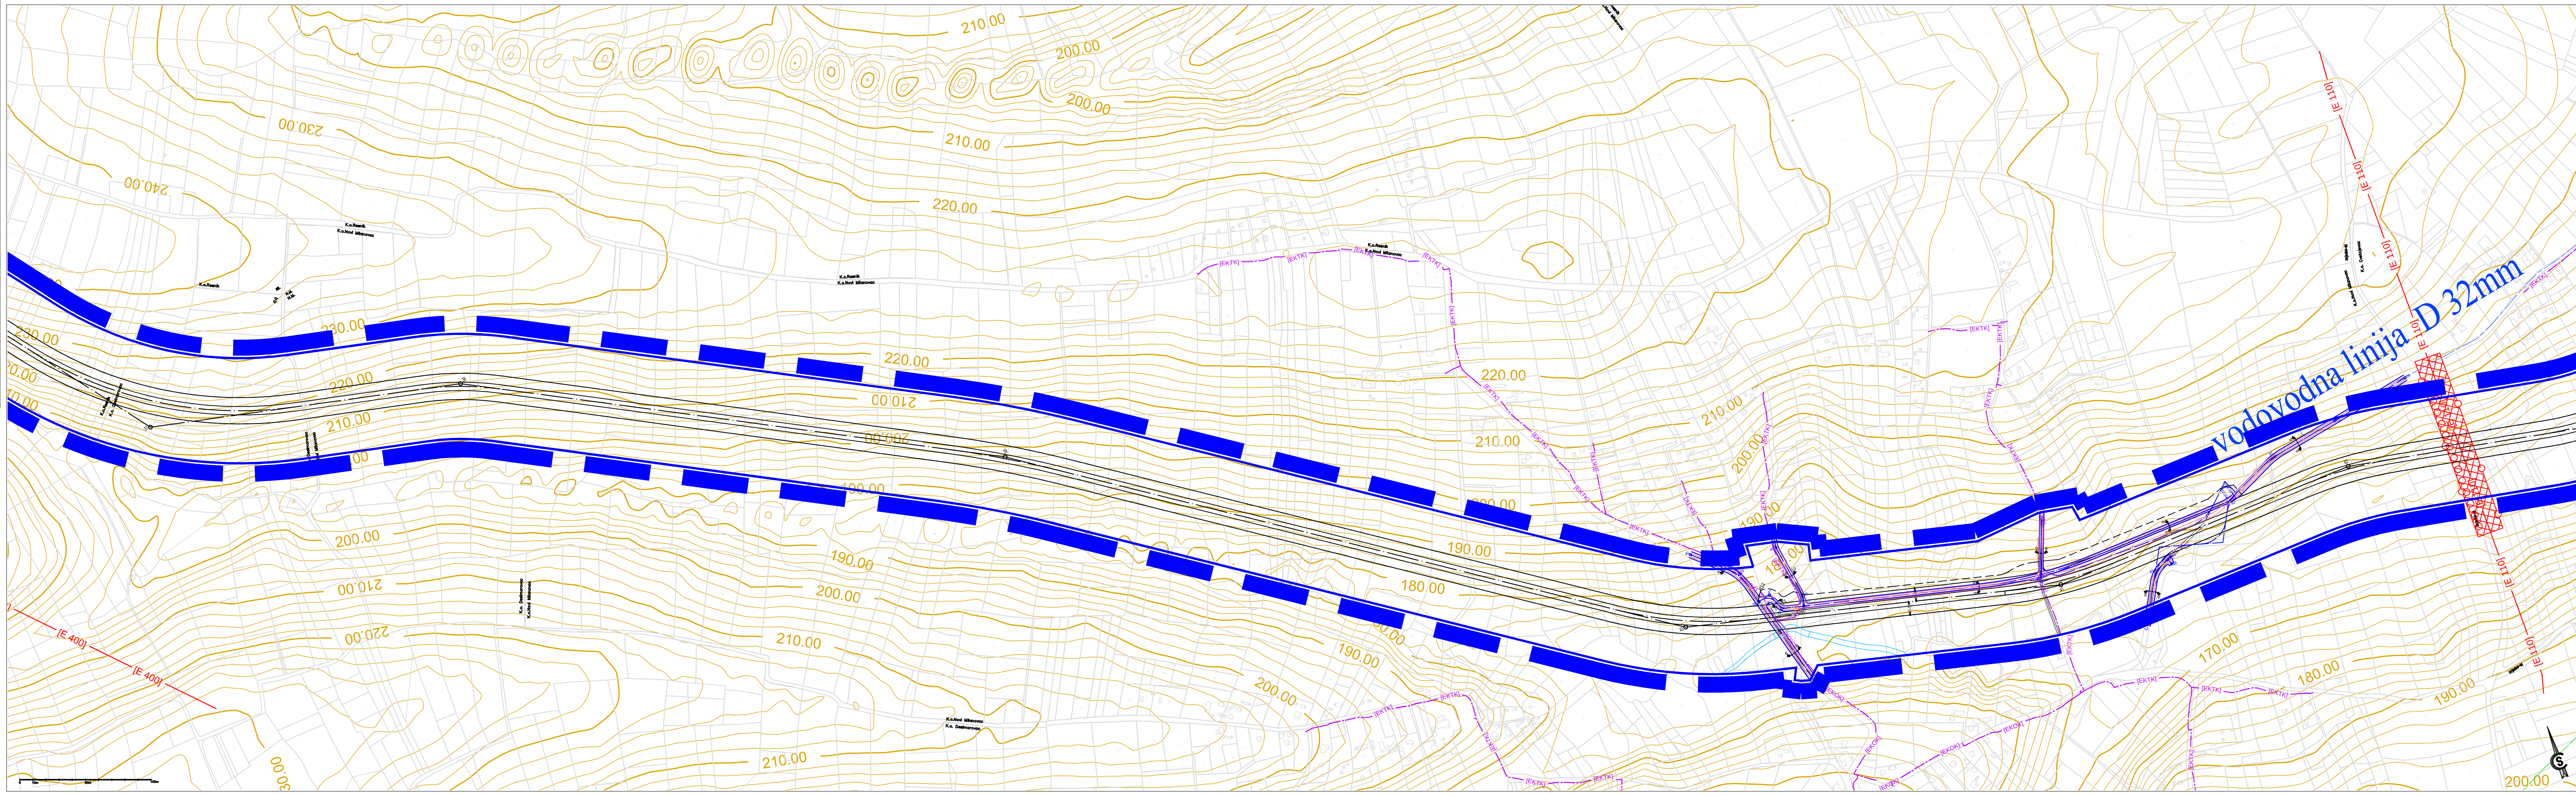

ЛЕГЕНДА

- Граница обухвата плана
- Регулациона линија саобраћајнице
- Ивичњак
- Осовина карактеристичног профила саобраћајнице
- Ознака карактеристичног профила саобраћајнице
- Пружни појас
- Осовина карактеристичног профила пруге
- Инфраструктурни појас
- Нивелација
- Грађевинске линије

КОМУНАЛНА ИНФРАСТРУКТУРА

- Постојећи водовод
- Постојећа канализација
- Постојећа атмосферска канализација
- заштитни појас електроенергетске инфраструктуре
- постојећи далековод 400kV
- постојећи далековод 110kV
- постојећи далековод 35kV
- постојећи далековод 35kV који се укида
- планирани далековод 35kV
- постојећи далековод 10kV
- постојећи далековод 10kV који се укида
- планирани далековод 10kV
- постојећи кабл 10kV
- планирани кабл 10kV
- планирани кабл 0.4kV
- постојећа трафостаница 10/0.4kV
- постојећи телекомуникациони бакарни кабл
- постојећи телекомуникациони оптички кабл
- постојећи гасовод високог притиска 50 бара
- планирани гасовод високог притиска 50 бара
- гасовод високог притиска 50 бара који се укида
- постојећи гасовод средњег притиска 16 бара
- постојећи гасовод ниског притиска 4 бара

ГРАД КРАГУЈЕВАЦ

ЛЕГЕНДА:

КАРАКТЕРИСТИЧНИ ПРОФИЛ

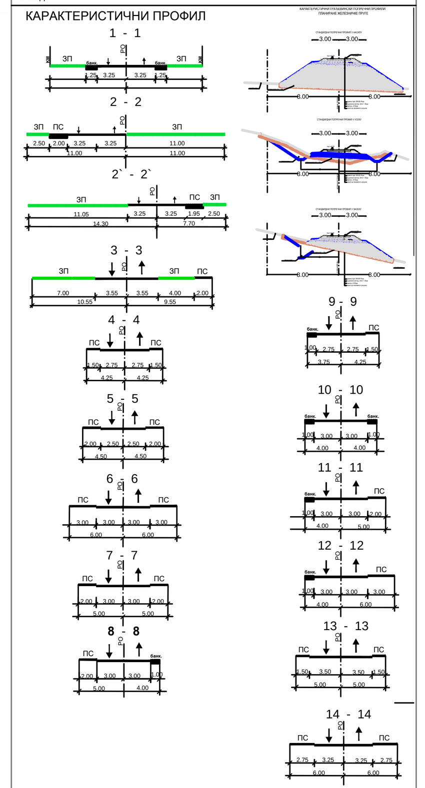

На основу члана 56, став 5 Правилника о садржини, начину и поступку израде докумената просторног и урбанистичког планирања („Службени гласник РС", бр. 32/2019),

ОВЕРАВАЈУ

текстуални део и графичке прилоге

Одговорни урбаниста:	Милун Милићевић, дипл.инж.саоб. Лиценца ИКС број: 202 0611 04	
Председник Комисије за планове града Крагујевца	Иван Радуловић, дипл.инж.арх.	
Град Крагујевац Градска управа за развој:	Предраг Пантић, дипл.економ.	

8. ПЛАН ИНФРАСТРУКТУРЕ

ПЛАН ДЕТАЉНЕ РЕГУЛАЦИЈЕ
"Железничка пруга Собовица-Лужнице-крак Баточина"у Крагујевцу

ЈП "УРБАНИЗАМ" - КРАГУЈЕВАЦ
Ул. Краља Петра I бр. 23 34000 Крагујевац www.urbanizam.co.rs
тел: 034/306-600 (централа) факс: 034/335-252 e-mail: office@urbanizam.co.rs
ПИБ: 101577522 Мат. бр.: 07165862

ИНВЕСТИТОР И НАРУЧИЛАЦ	ГРАД КРАГУЈЕВАЦ, ГРАДСКА УПРАВА ЗА РАЗВОЈ						
ОБРАЂИВАЧ	Јавно предузеће "УРБАНИЗАМ" - Крагујевац						
НАЗИВ КАРТЕ	8. ПЛАН ИНФРАСТРУКТУРЕ						
ОДГОВОРНИ УРБАНИСТА	МИЛУН МИЛИЋЕВИЋ, дипл.инж.сао.						МП
УРБАНИСТА	НИКОЛА ТИМОТИЈЕВИЋ, дипл инж.ел. МАРКО НИКОЛИЋ, дипл.инж.маш.						
ИЗВРШНИ ДИРЕКТОР	ИВАН СТАНКОВИЋ, дипл.инж.грађ.						
ВД ДИРЕКТОРА	ВЕСНА ЈОВАНОВИЋ МИЛОШЕВИЋ, дипл.инж.арх.						
БРОЈ КАРТЕ	08	БРОЈ ЛИСТА	02	ДАТУМ	2021.	РАЗМЕРА 1:2500	

Напомена: Карта је заштићена ауторским правима и власништво је предузећа - обрађивача. Копирање карте није дозвољено без сагласности аутора.