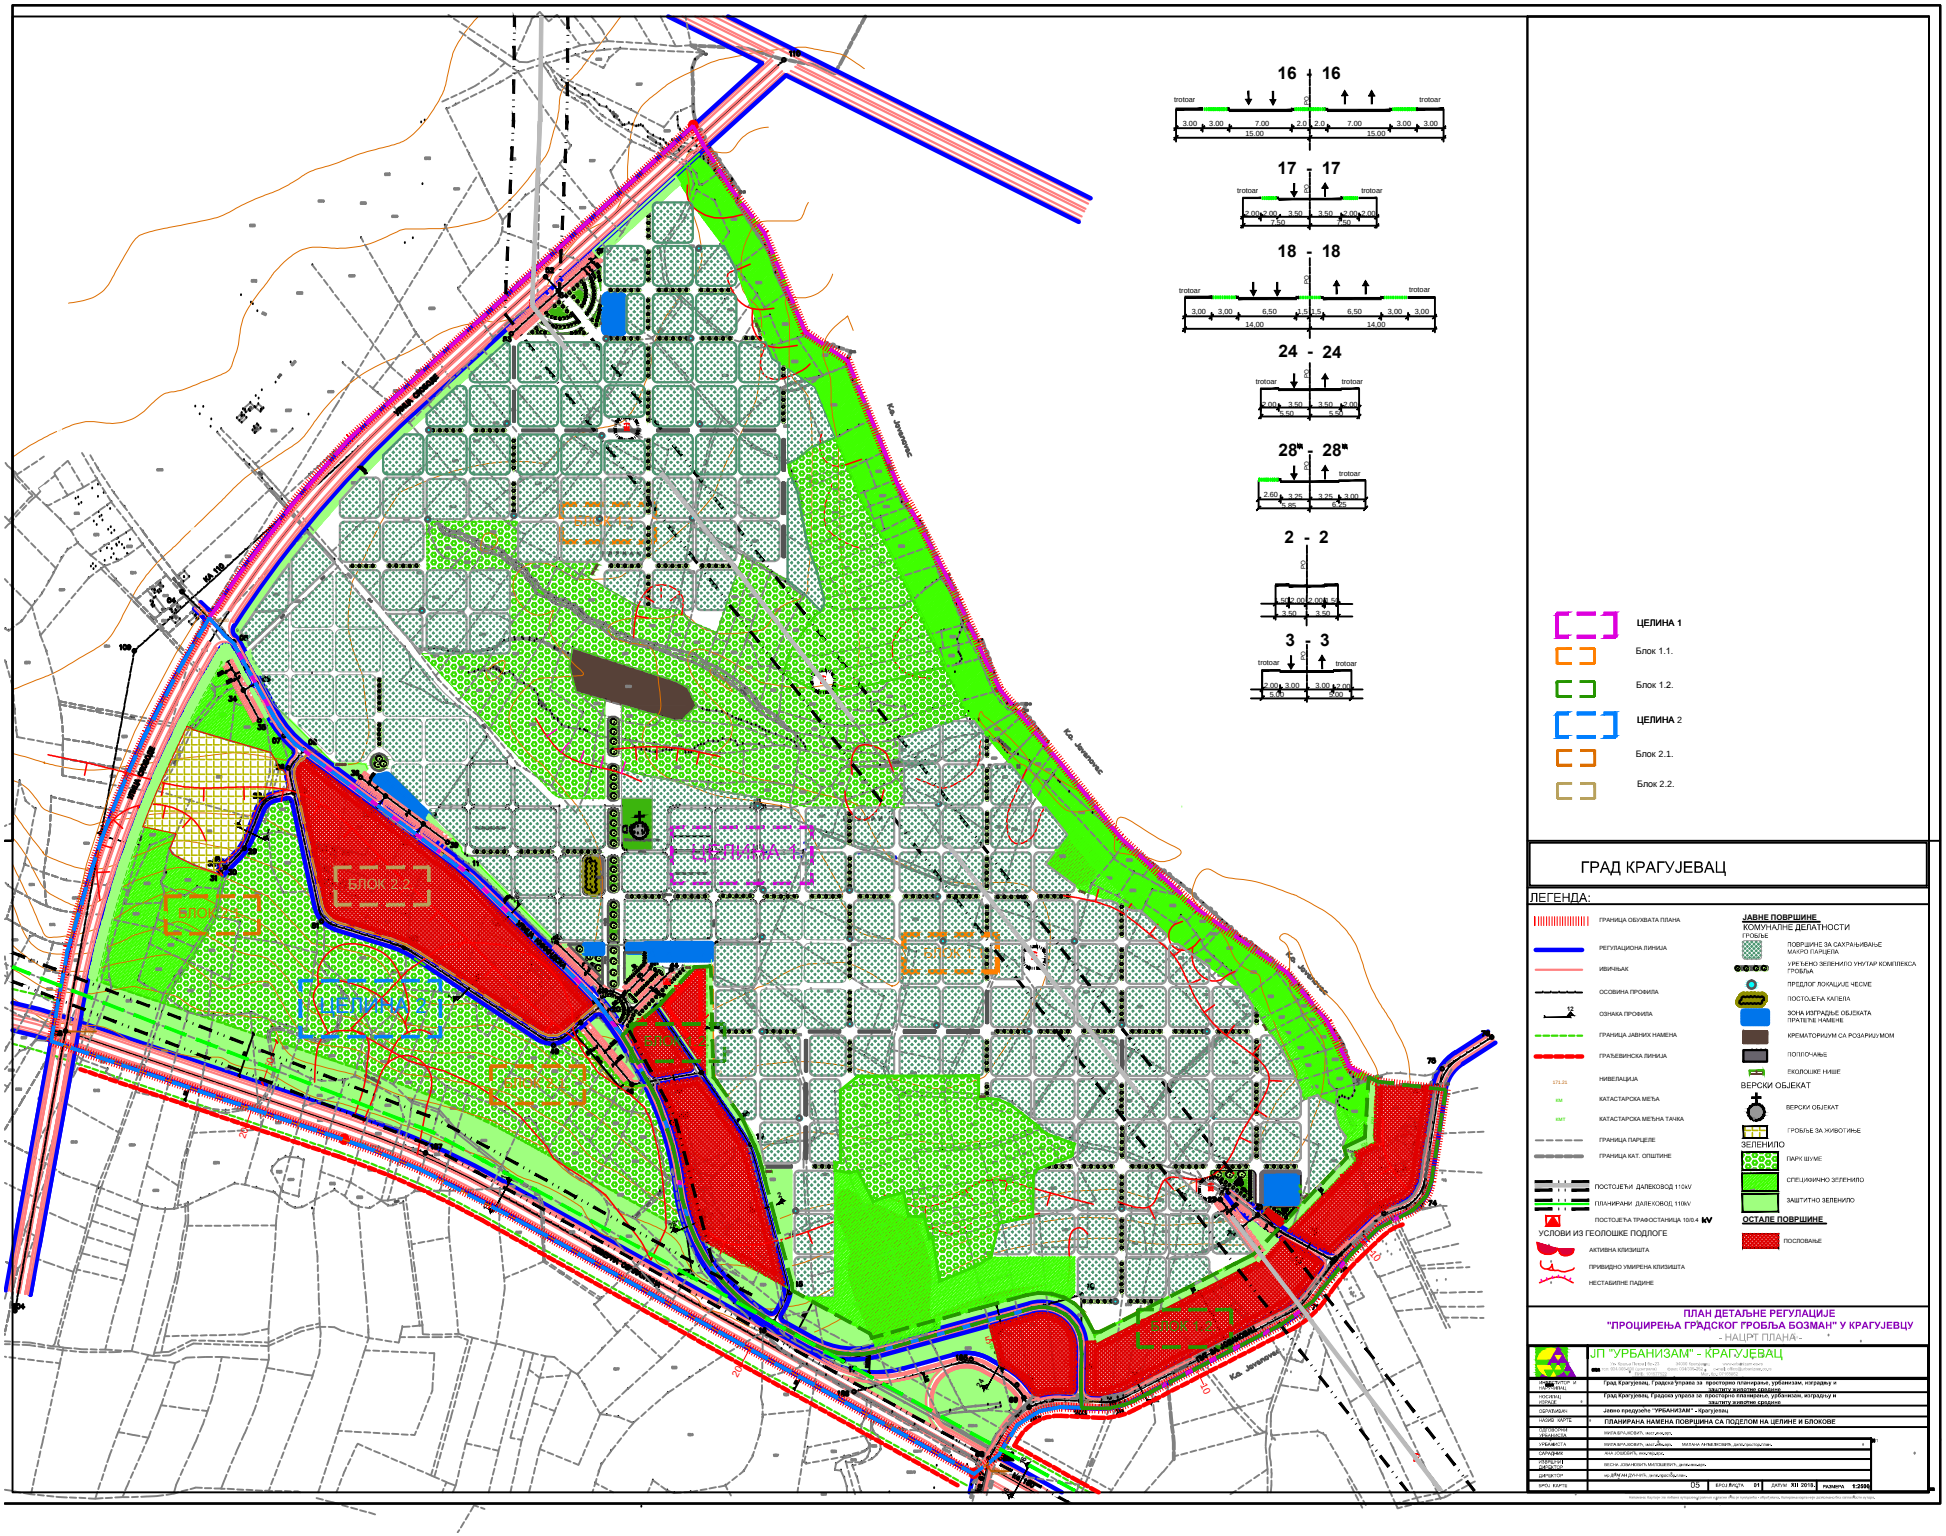
16 - 16
17 - 17
18 - 18
24 - 24
28 - 28
2 - 2
3 - 3
ЦЕЛИНА 1
Блок 1.1.
Блок 1.2.
ЦЕЛИНА 2
Блок 2.1.
Блок 2.2.
ГРАД КРАГУЈЕВАЦ
ЛЕГЕНДА:
ЈАВНЕ ПОВРШИНЕ
КОМУНАЛНЕ ДЕЛАТНОСТИ
ГРОБЉЕ
ВЕРСКИ ОБЈЕКАТ
ЗЕЛЕНИЛО
ОСТАЛЕ ПОВРШИНЕ
УСЛОВИ ИЗ ГЕОЛОШКЕ ПОДЛОГЕ
ПЛАН ДЕТАЉНЕ РЕГУЛАЦИЈЕ
"ПРОШИРЕЊА ГРАДСКОГ ГРОБЉА БОЗМАН" У КРАГУЈЕВЦУ
- НАЦРТ ПЛАНА -
ЈП "УРБАНИЗАМ" - КРАГУЈЕВАЦ
ПЛАНИРАНА НАМЕНА ПОВРШИНА СА ПОДЕЛОМ НА ЦЕЛИНЕ И БЛОКОВЕ