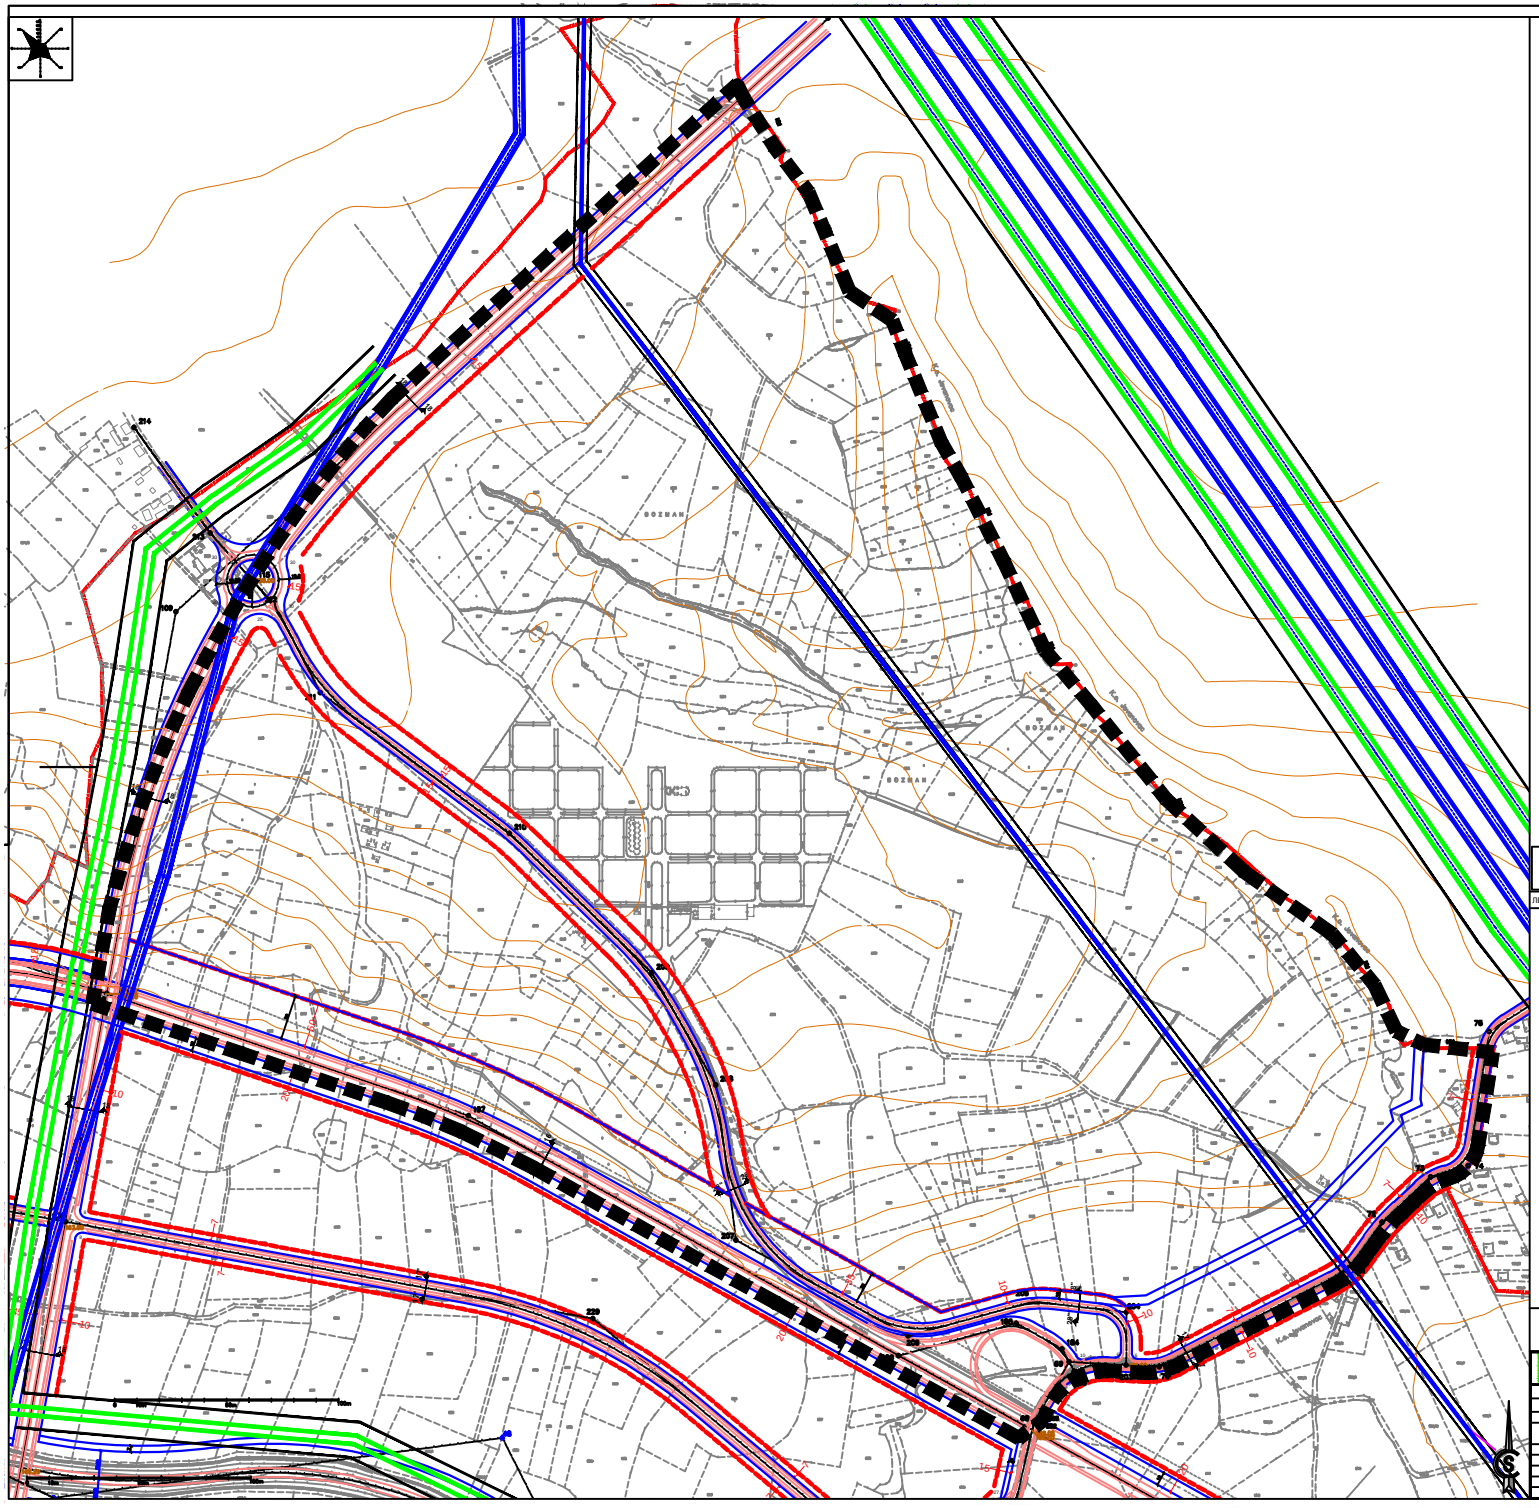

ЛЕГЕНДА:

Граница обухвата ПЛАНА ДЕТАЉНЕ РЕГУЛАЦИЈЕ "ПРОШИРЕЊА ГРАДСКОГ ГРОБЉА БОЗМАН" у Крагујевцу

регулациона линија(РЛ)

дефинисана осовина

ивица коловоза

грађевинска линија (ГЛ)

постојећи далековод 110kV

КМ катастарска међа

КМТ катастарска међна тачка

171.21 нивелација

ПЛАН ДЕТАЉНЕ РЕГУЛАЦИЈЕ
"ПРОШИРЕЊА ГРАДСКОГ ГРОБЉА БОЗМАН " У КРАГУЈЕВЦУ
НАЦРТ ПЛАНА

ЈП "УРБАНИЗАМ" - КРАГУЈЕВАЦ

ИНВЕСТИТОР И НАРУЧИЛАЦ	Град Крагујевац, Градска управа за просторно планирање, урбанизам, изградњу и заштиту животне средине
НОСИЛАЦ ИЗРАДЕ	Град Крагујевац, Градска управа за просторно планирање, урбанизам, изградњу и заштиту животне средине
ОБРАЂИВАЧ	Јавно предузеће "УРБАНИЗАМ" - Крагујевац
НАЗИВ КАРТЕ	ИЗВОД ИЗ ПЛАНА ГЕНЕРАЛНЕ РЕГУЛАЦИЈЕ РАДНЕ ЗОНЕ КРАГУЈЕВАЦ И ЗОНЕ ПОСЛОВАЊА - план регулације, нивелације и грађевинских линија -
ОДГОВОРНИ УРБАНИСТА	МИЛОШ ЈОВАНОВИЋ, мастер инж.арх.
ОДГОВОРНИ САРАДНИК	МИЛОШ ЈОВАНОВИЋ, мастер инж.арх. СВЕТЛАНА ДРАГУТИНОВИЋ, сарађ.инж.
САРАДНИК ОДГОВОРНОГ УРБАНИСТА	ВЕСНА ЈОВАНОВИЋ МИЛОСАВЉЕВИЋ, дипл.инж.арх.
ДИРЕКТОР	мр ДРАГАН ДУЛОВИЋ, дипл.правник
БРОЈ КАРТЕ	3.2 / БРОЈ ЛИСТА 01 / ДАТУМ XII 2018. / РАЗМЕРА 1:2000