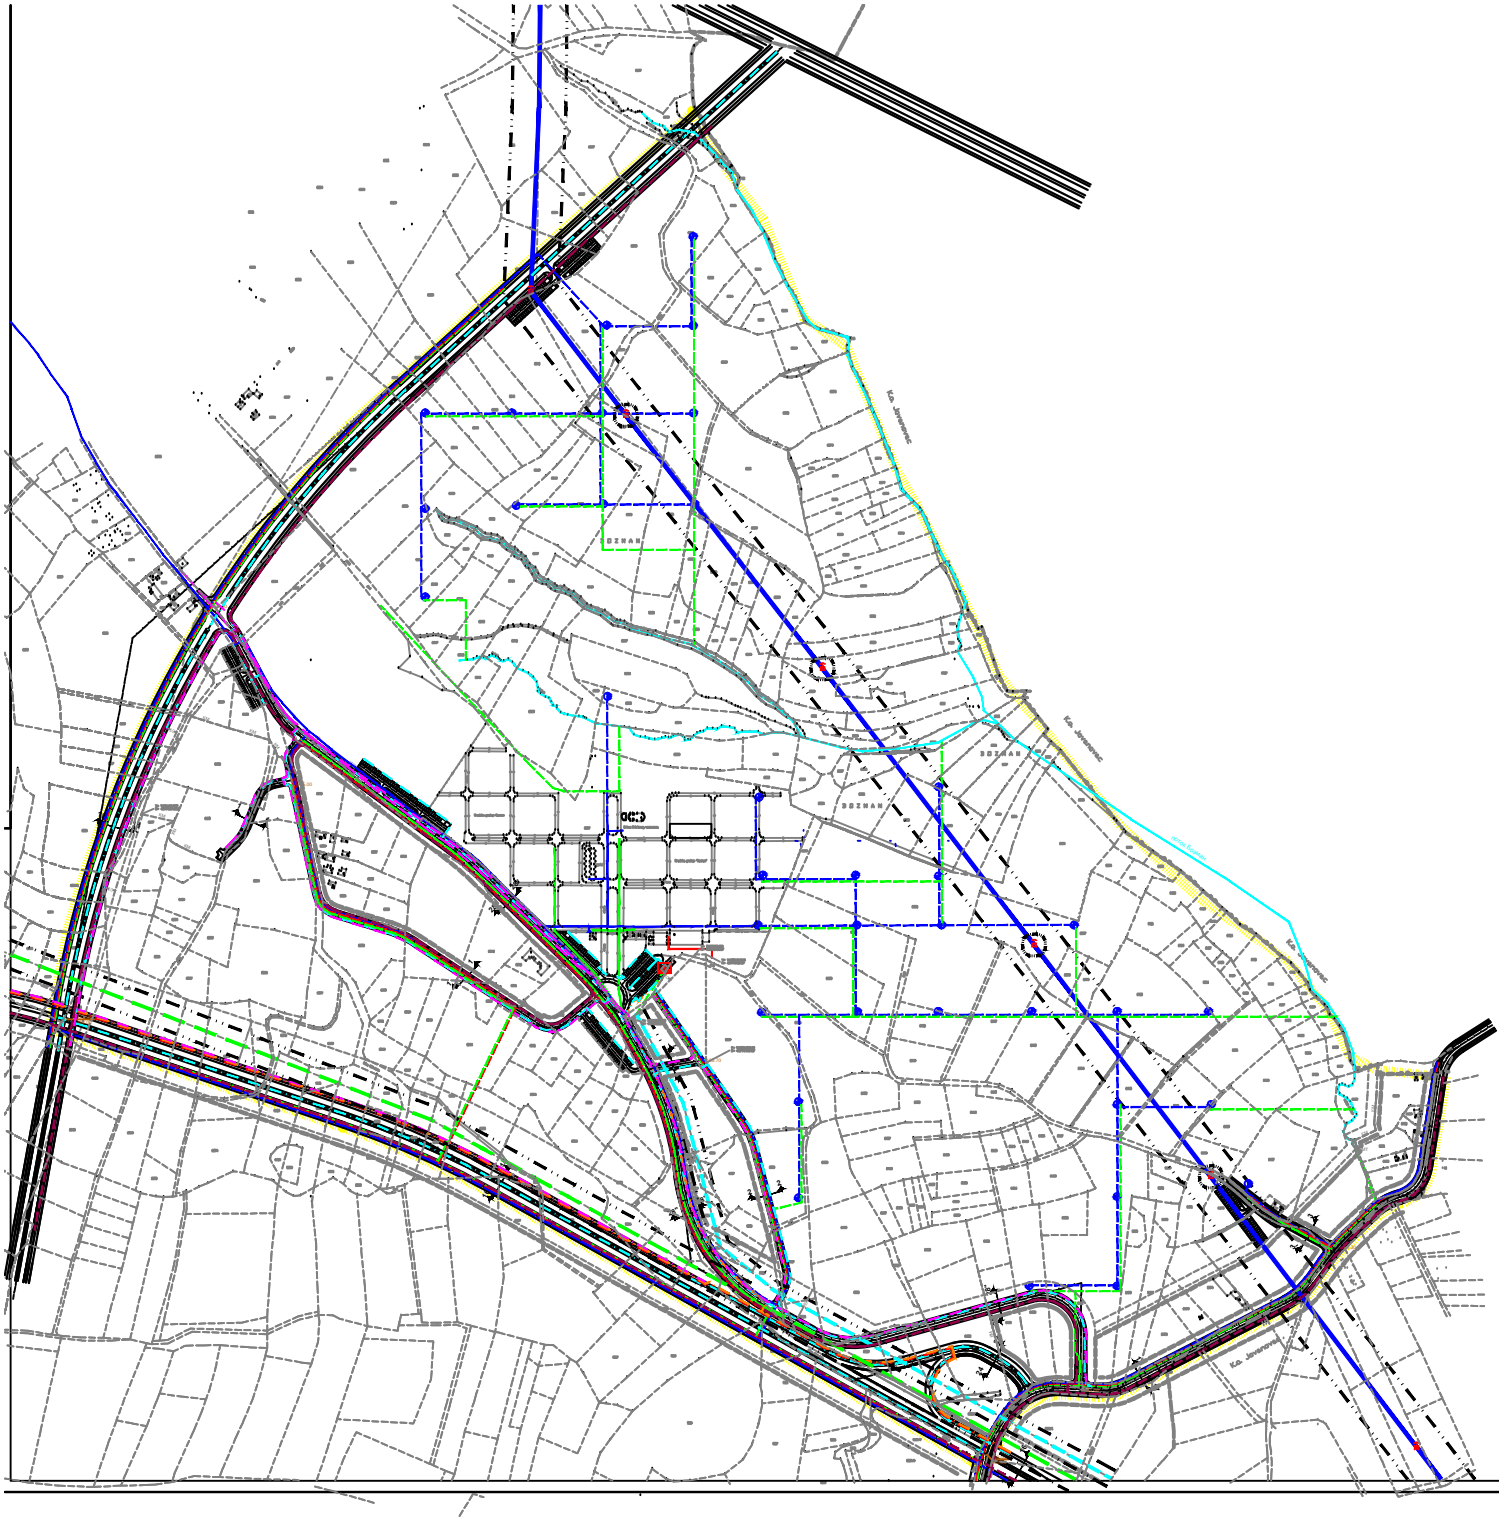

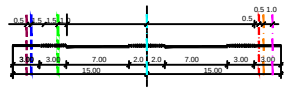

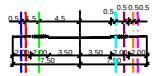

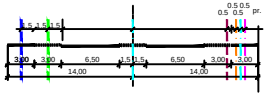

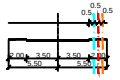

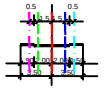

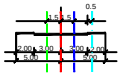

ГРАД КРАГУЈЕВАЦ

ЛЕГЕНДА :

- ГРАНИЦА ОБУХВАТА ПЛАНА
- Постојећа водоводна линија
- Планирана водоводна линија
- Планирана јавна чесма
- Планирани ПП хидрант
- Постојећа фекална канализација
- Планирана фекална канализација
- Постојећа кишна канализација
- Планирана кишна канализација
- Постојећи водоток
- Граница заштитног појаса далековода
- Постојећи далековод 110 kV
- Постојећи далековод 35kV који се каблира
- Планирани електроенергетски кабл 35 kV
- Постојећи далековод 10kV
- Постојећи електроенергетски кабл 10kV
- Планирани електроенергетски кабл 10kV
- Планирани електроенергетски кабл 1kV
- Постојећи телекомуникациони кабл
- Планирани телекомуникациони кабл
- Постојећа трафостаница 10/0.4 kV
- Постојећи стуб далековода 110 kV са зоном у којој је забрањена изградња
- Планирани дистрибутивни гасовод

ПЛАН ДЕТАЉНЕ РЕГУЛАЦИЈЕ
"ПРОЦИРЕЊА ГРАДСКОГ ГРОБЉА БОЗМАН" У КРАГУЈЕВЦУ
- НАЦРТ ПЛАНА -

ЈП "УРБАНИЗАМ" - КРАГУЈЕВАЦ

НАЗИВ КАРТЕ	ПЛАН ИНФРАСТРУКТУРЕ
ОДГОВОРНИ ПЛАНЕР	
УРБАНИСТА	
ОДГОВОРНИ ПРОЈЕКТАНТ	
ДИРЕКТОР	
БРОЈ КАРТЕ	07
БРОЈ ЛИСТА	01
ДАТУМ	03 2019.
РАЗМЕРА	1:2500