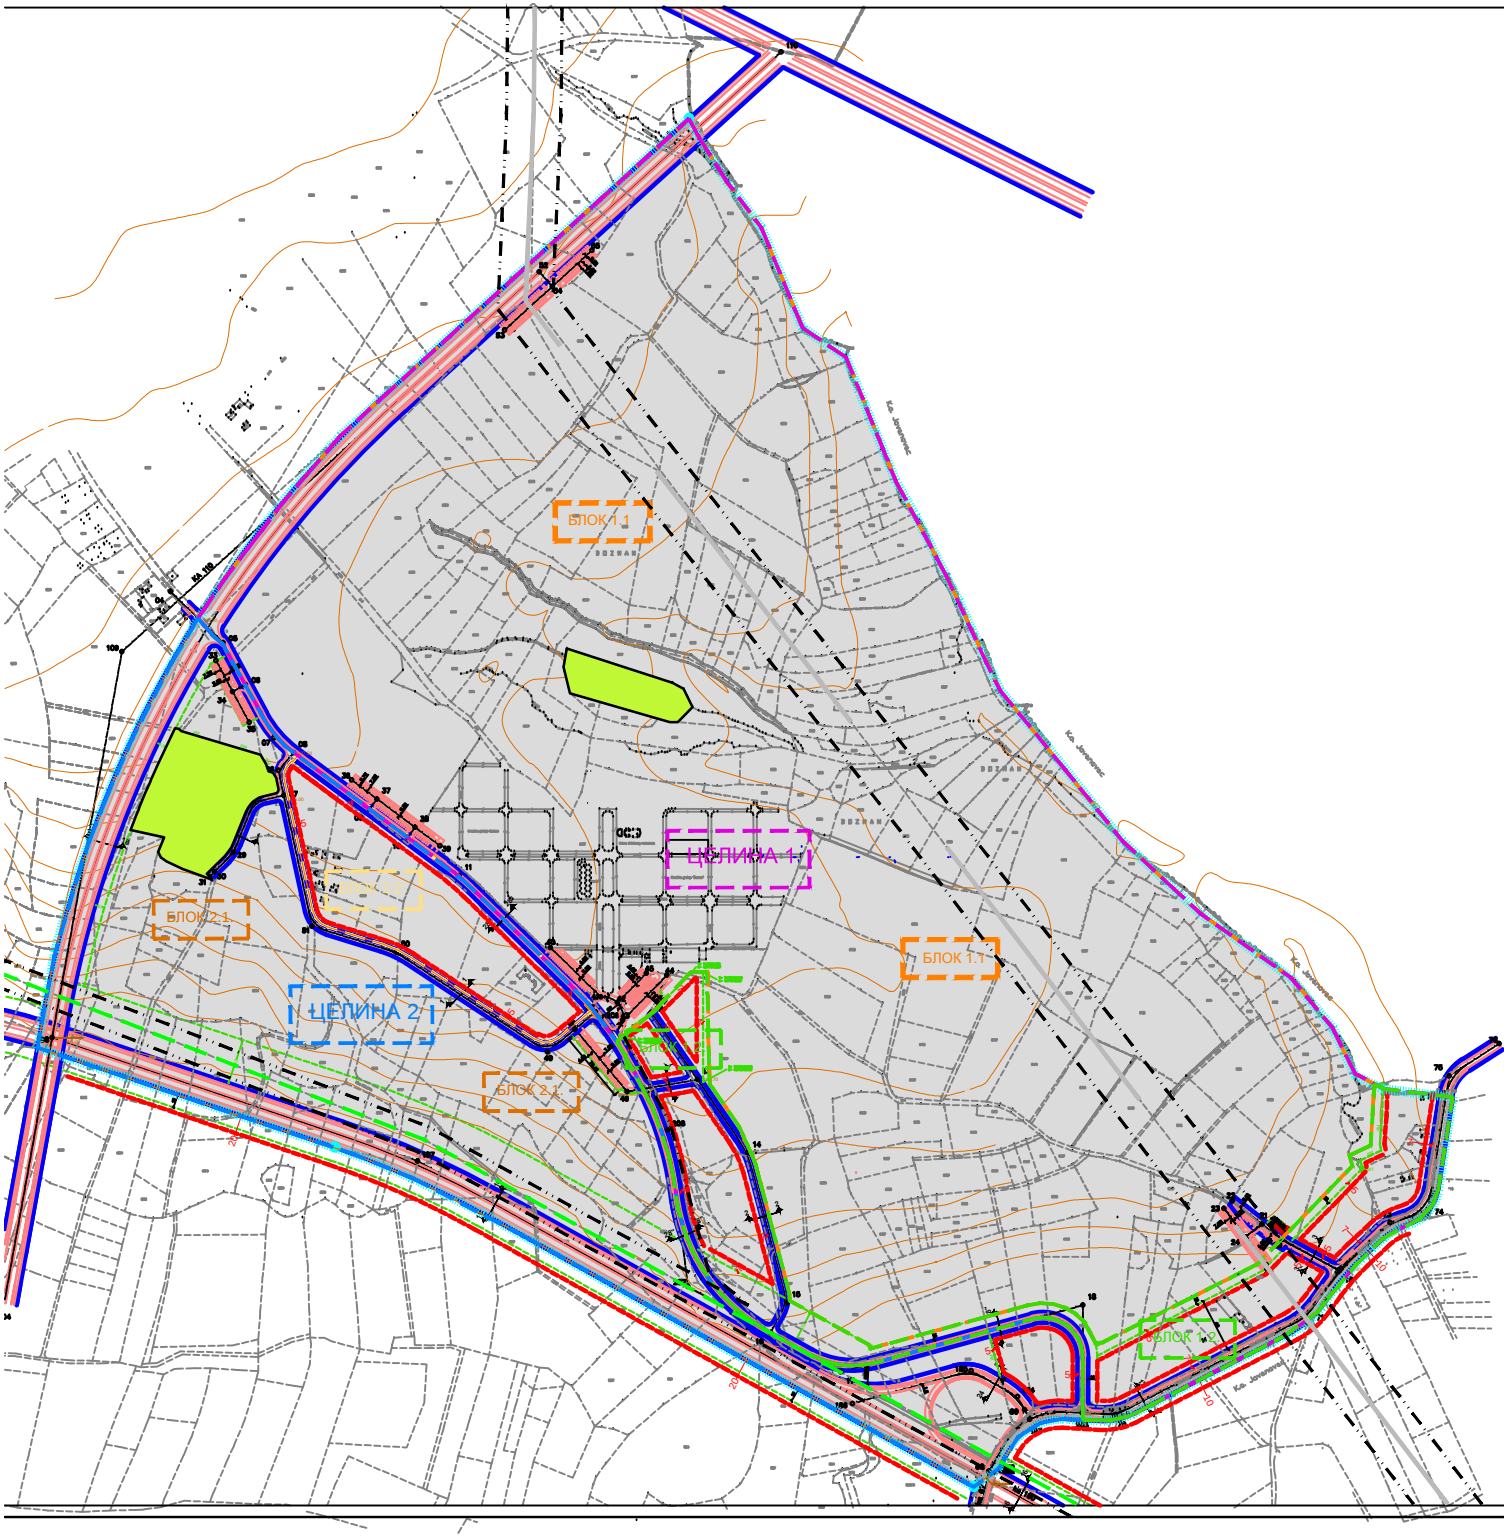

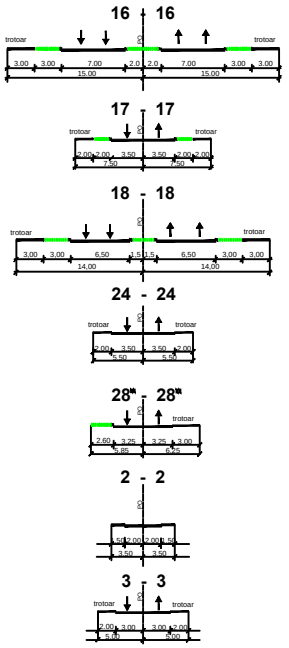

ГРАД КРАГУЈЕВАЦ

ЛЕГЕНДА:

- ГРАНИЦА ОБУХВАТА ПЛАНА
- РЕГУЛАЦИОНА ЛИНИЈА
- ИВИЧЊАК
- ОСОВИНА ПРОФИЛА
- ОЗНАКА ПРОФИЛА
- ГРАНИЦА ЈАВНИХ НАМЕНА
- ГРАЂЕВИНСКА ЛИНИЈА
- ПОСТОЈЕЋИ ДВОСТРУКИ ДАЛЕКОВОД 110kV
- ПОСТОЈЕЋИ ДАЛЕКОВОД 110kV
- ПЛАНИРАНИ ДВОСТРУКИ ДАЛЕКОВОД 110kV
- ПЛАНИРАНИ ДАЛЕКОВОД 110kV
- ОБУХВАТ ДИРЕКТНОГ СПРОВОЂЕЊА ПДР - а
- ОБУХВАТ ИЗРАДЕ УП-а
- ЦЕЛИНА 1
- ЦЕЛИНА 2
- Блок 1.1
- Блок 2.1
- Блок 1.2
- Блок 2.2

ПЛАН ДЕТАЉНЕ РЕГУЛАЦИЈЕ
"ПРОЦИРЕЊА ГРАДСКОГ ГРОБЉА БОЗМАН" У КРАГУЈЕВЦУ
- НАЦРТ ПЛАНА -

ЈП "УРБАНИЗАМ" - КРАГУЈЕВАЦ

ДИРЕКТОР ЈП	Град Крагујевац, Градска управа за просторно планирање, урбанизам, изградњу и заштиту животне средине
НОСИЛАЦ ПОСЛОВА	Град Крагујевац, Градска управа за просторно планирање, урбанизам, изградњу и заштиту животне средине
СЕФ ГРАФИЧКИ	Јавно предузеће "УРБАНИЗАМ" - Крагујевац
НАЗИВ КАРТЕ	КАРТА СПРОВОЂЕЊА
ОДГОВОРНИ УРБАНИСТА	мина ЈОВАНОВИЋ, мастер инж.арх.
УРБАНИСТА	мина ЈОВАНОВИЋ, мастер инж.арх.
ОДГОВОРНИ ПРОЈЕКТАНТ	весна СОКОЛОВИЋ, мастер инж.грађ.
ДИРЕКТОР	мр ДРАГОЉУБ ЈАНКОВИЋ, дипл.инж.грађ.
БРОЈ КАРТЕ	08 / БРОЈ ЛИСТА 01 / ДАТУМ XII 2018. / РАЗМЕР 1:2000