

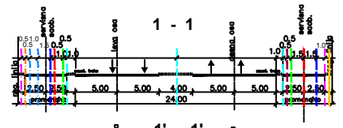


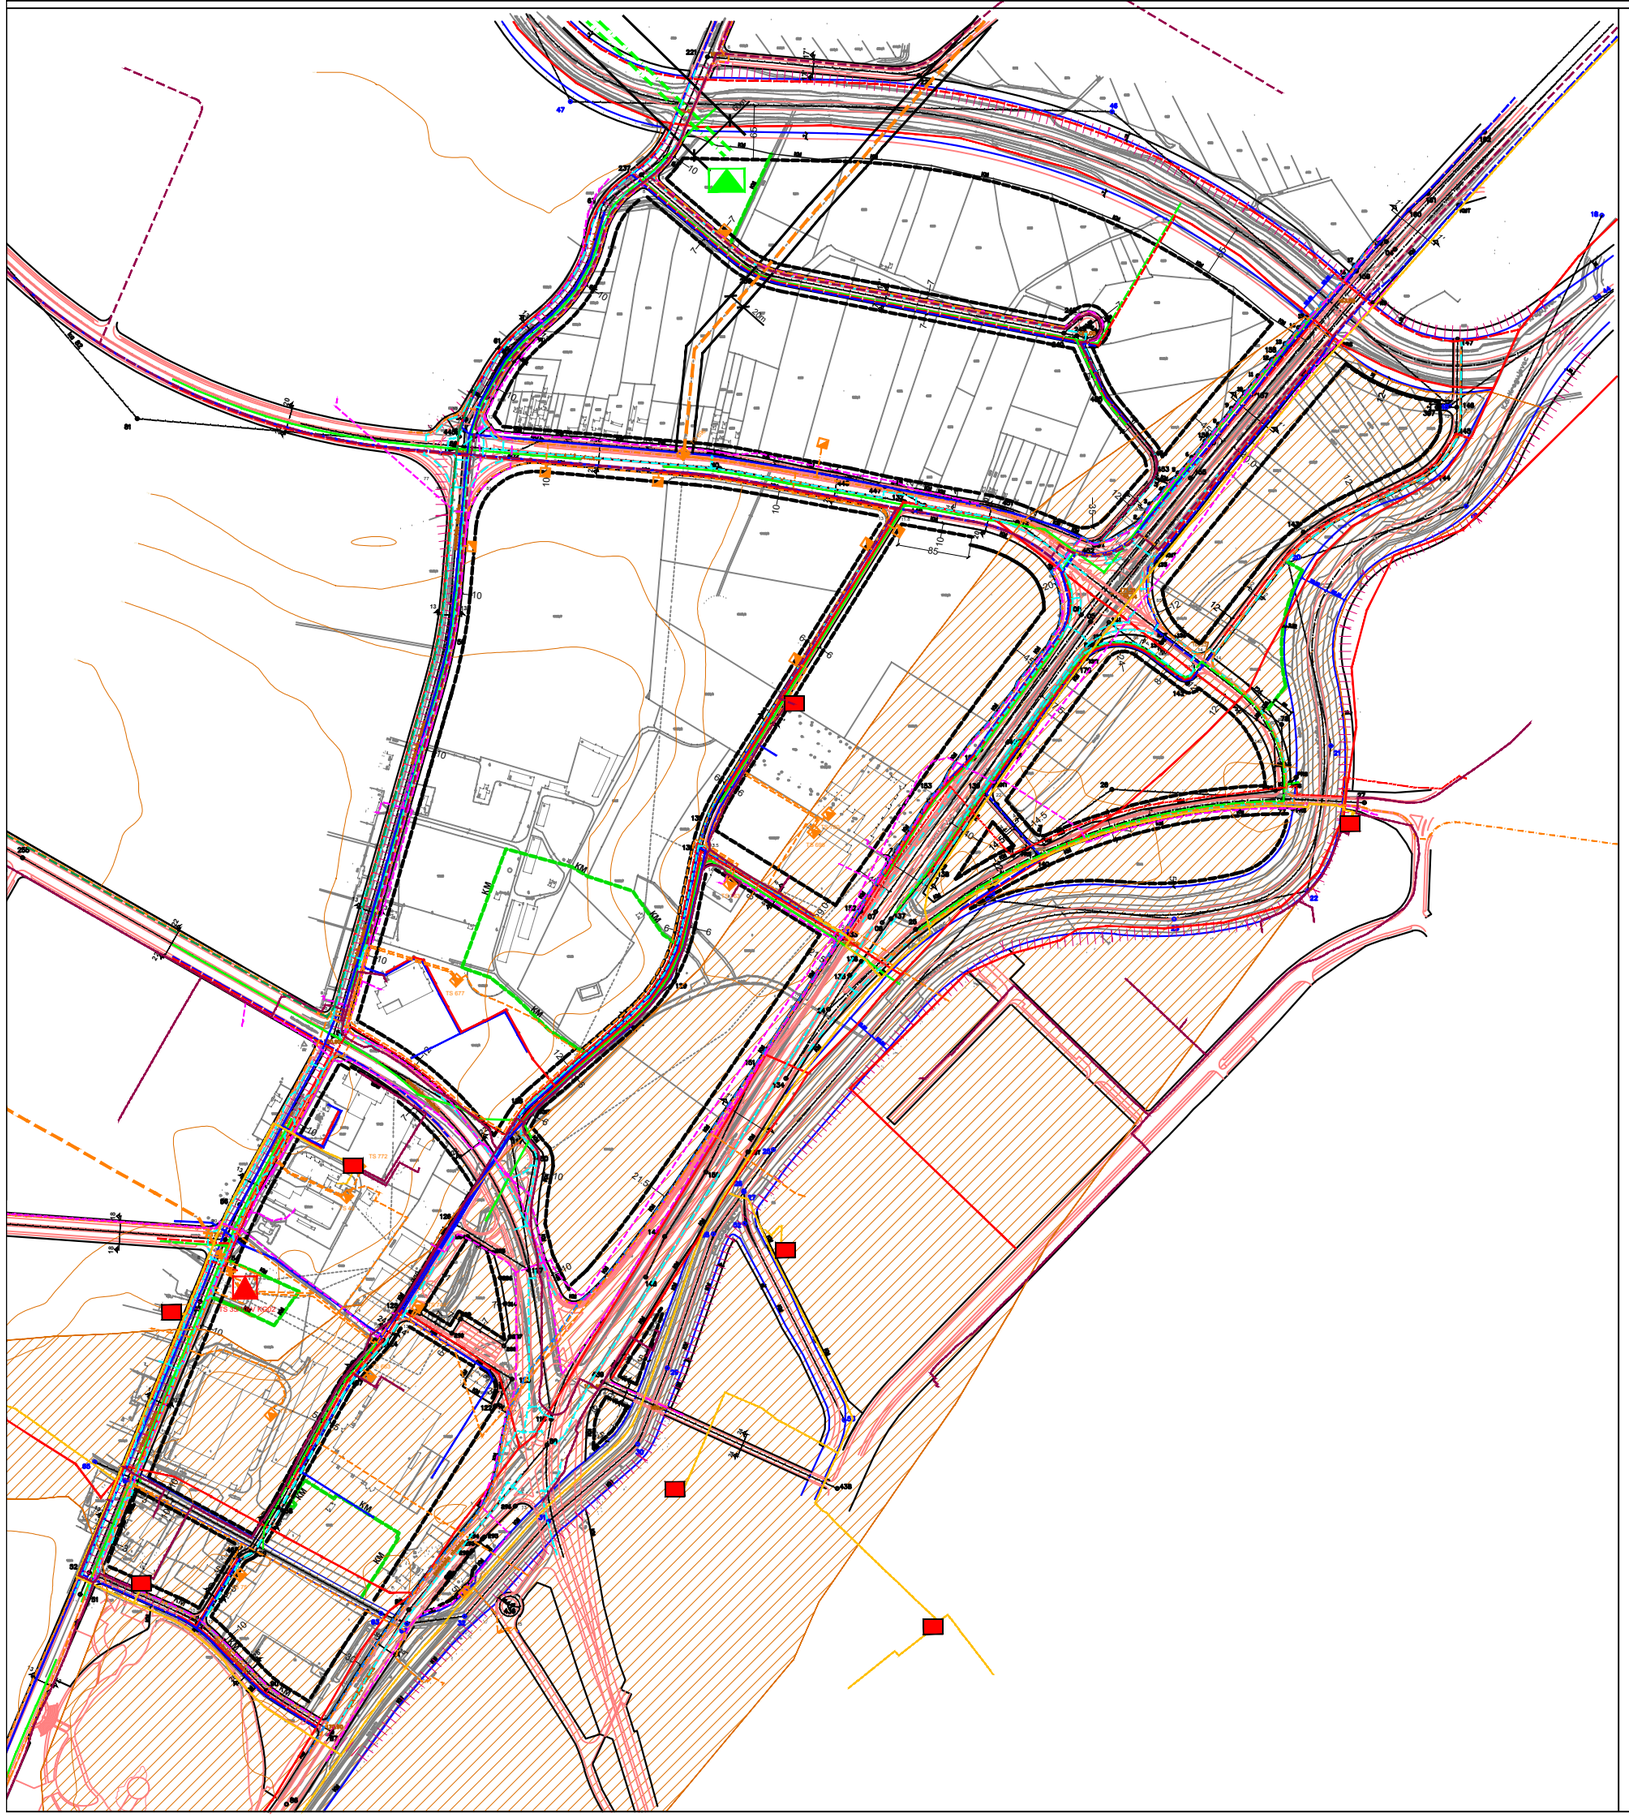










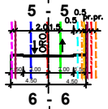





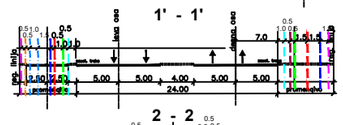


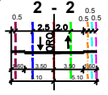


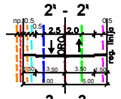


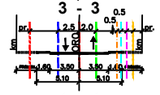


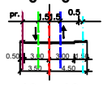


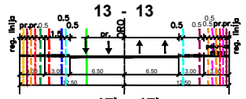


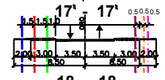


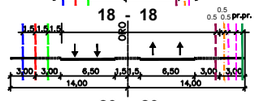


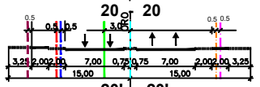


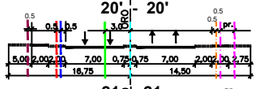


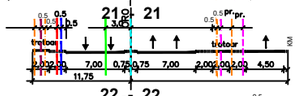ГРАД КРАГУЈЕВАЦ

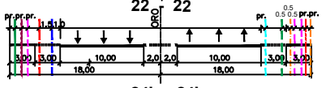ЛЕГЕНДА:

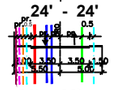

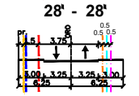**ПЛАН ДЕТАЉНЕ РЕГУЛАЦИЈЕ**
**ДЕЛА РАДНЕ ЗОНЕ КРАГУЈЕВАЦ И ЗОНЕ ПОСЛОВАЊА СЕРВИС 2 У КРАГУЈЕВЦУ**
НАЦРТ ПЛАНА

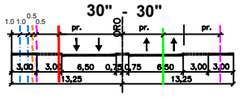ЈП "УРБАНИЗАМ" - КРАГУЈЕВАЦ

| | |
|---|---|
| НАЗИВ ПЛАНА | Град Крагујевац, Градска управа за просторно планирање, урбанизам, изградњу и заштиту животне средине |
| НОСИЛАЦ ПЛАНА | Град Крагујевац, Градска управа за просторно планирање, урбанизам, изградњу и заштиту животне средине |
| ОБРАЂИВАЧ | Јавно предузеће "УРБАНИЗАМ" - Крагујевац |
| НАЗИВ КАРТЕ | ПЛАН ИНФРАСТРУКТУРЕ |
| ОДГОВОРНИ УРБАНИСТА | ВЕСНА ЈОВАНОВИЋ МИЛОСАВЉЕВИЋ, дипл.инж.арх. |
| УРБАНИСТА | АЛЕКСАНДАР ТАТИЋ, дипл.инж.грађ. МИЛКА ТАНАСИЈЕВИЋ-ДЕВИЋ, дипл.инж.арх. МИЛКО НИКОЛИЋ, дипл.инж.арх. |
| ОДГОВОРНИ ДИРЕКТОР ОДЕЉЕЊА | ВЕСНА ЈОВАНОВИЋ МИЛОСАВЉЕВИЋ, дипл.инж.арх. |
| ДИРЕКТОР | мр ДРАГАН ДУНАЈЕВ, дипл.просторно планир. |
| БРОЈ КАРТЕ | 06 БРОЈ ЛИСТА 01 ДАТУМ V 2018. РАЗМЕРА 1:2500 |