


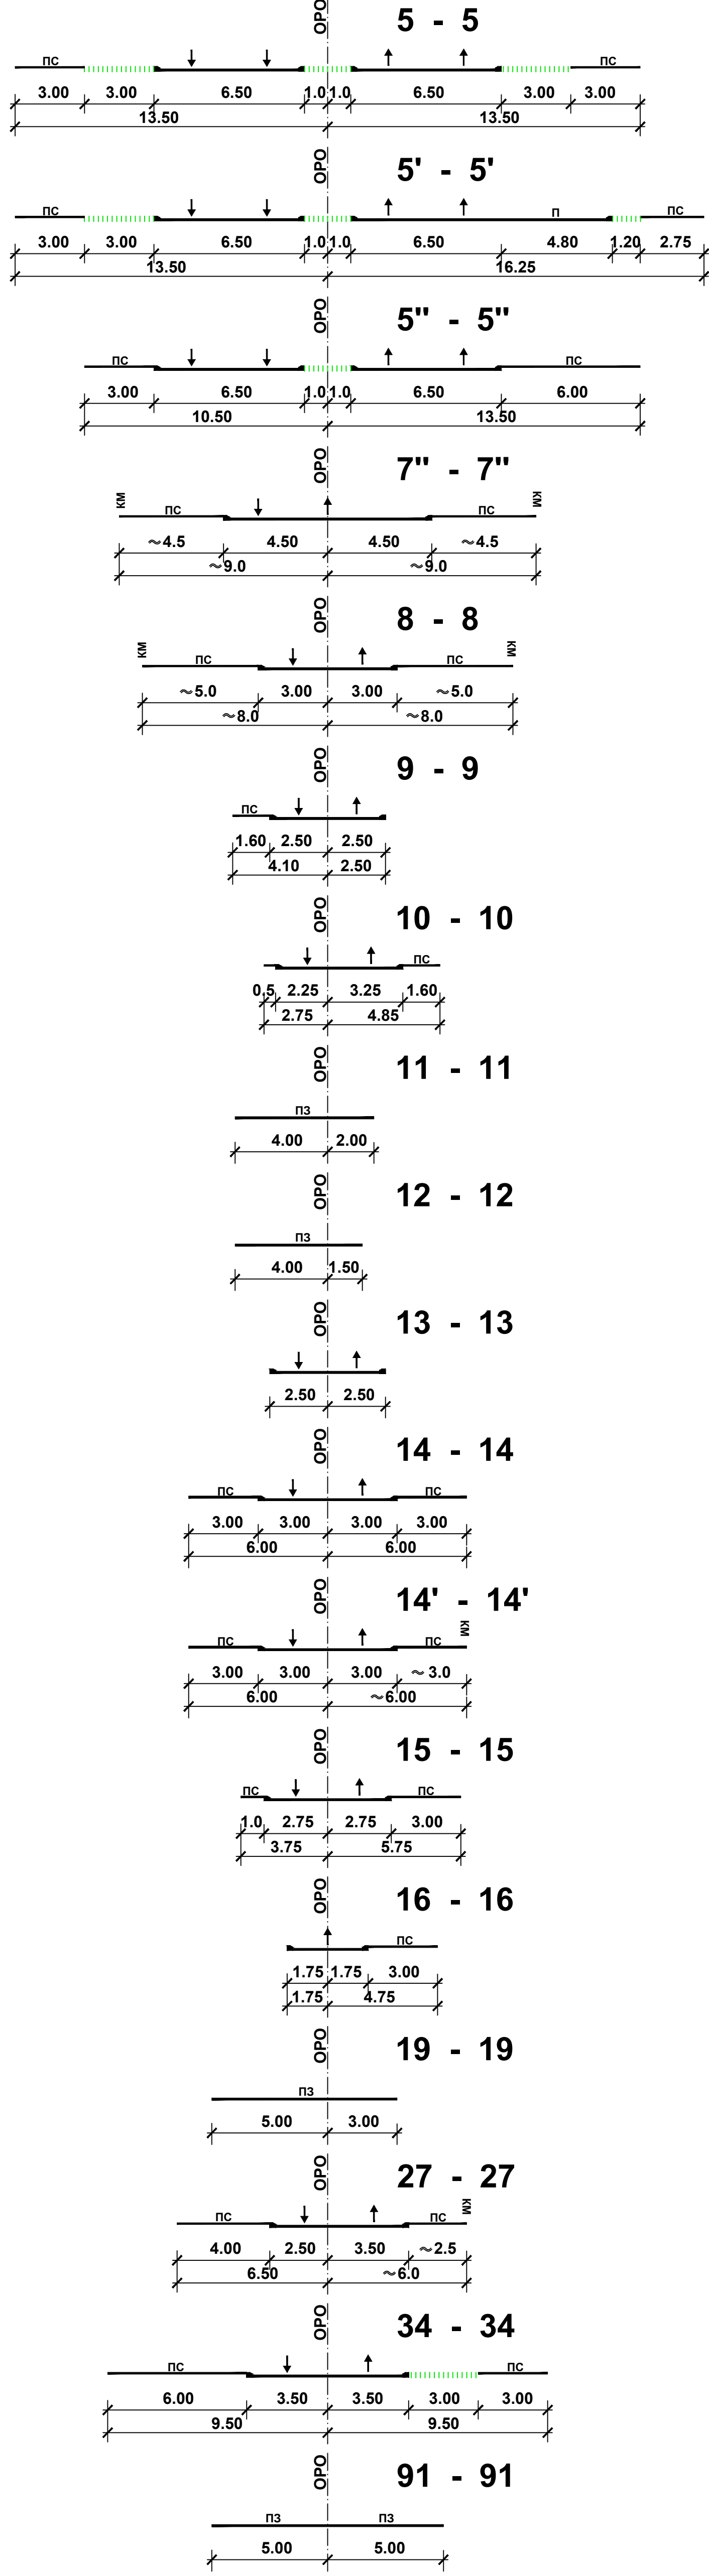

КАРАКТЕРИСТИЧНИ ПРОФИЛИ
P= 1:200



ПС - пешачка стаза (тротоар)
ПЗ - пешачка зона
П - паркирање (паркинг простор)

КООРДИНАТЕ ТЕМЕНИХ ТАЧАКА		
ОЗНАКА ТАЧКЕ	Y	X
T1	7493325.695	4874127.115
T2	7493368.443	4874127.890
T3	7493539.544	4873972.890
T4	7493573.680	4873972.491
T5	7493547.832	4873940.155
T6	7493538.072	4873926.670
T7	7493187.846	4873963.512
T8	7493252.749	4873918.587
T9	7493308.819	4873960.892
T19sv	7493532.008	4873847.010
T20sv	7493352.007	4873806.887
T21sv	7493312.911	4873784.737
T26sv	7493129.139	4873927.075
T27sv	7493224.653	4874048.529
T28sv	7493353.873	4874228.795
T92sv	7493379.906	4873870.824
T93sv	7493398.297	4873930.200
T95sv	7493289.027	4874084.777
T96sv	7493431.138	4874073.954
T97sv	7493401.834	4874026.852
T146sv	7493494.130	4874037.645
T147sv	7493530.065	4874027.158
T148sv	7493549.252	4874010.105
T151sv	7493491.996	4873902.151
T157sv	7493470.307	4874035.754

КООРДИНАТЕ ОСОВИНСКИХ ТАЧАКА		
ОЗНАКА ТАЧКЕ	Y	X
OT1	7493345.169	4874039.813
OT2	7493366.212	4874118.419
OT3	7493371.778	4874126.351
OT4	7493378.449	4874121.670
OT5	7493440.923	4873956.060
OT6	7493435.166	4873966.467
OT7	7493445.014	4873971.925
OT8	7493550.334	4873972.565
OT9	7493568.626	4873906.657
OT10	7493270.995	4874033.953
OT11	7493266.702	4874018.837
OT12	7493238.949	4873928.117
OT14	7493419.512	4874226.091
OT15	7493444.459	4874251.617
OT16	7493459.459	4874266.655
OT17	7493472.107	4874219.888
OT43sv	7493555.003	4873866.299
OT44sv	7493554.378	4873884.190
OT45sv	7493366.644	4873809.962
OT46sv	7493343.888	4873830.005
OT73sv	7493095.716	4873893.034
OT74sv	7493165.119	4873972.827
OT75sv	7493270.511	4874112.503
OT76sv	7493333.010	4874199.691
OT77sv	7493384.061	4874259.876
OT78sv	7493423.970	4874300.966
OT79sv	7493475.470	4874353.502
OT80sv	7493477.815	4874349.455
OT103sv	7493536.418	4874236.555
OT104sv	7493445.761	4874158.995
OT279sv	7493343.292	4874037.588
OT281sv	7493296.302	4874078.951
OT282sv	7493397.491	4874101.804
OT287sv	7493482.986	4873957.651
OT288sv	7493495.816	4874117.108
OT289sv	7493563.186	4874060.730
OT290sv	7493631.329	4874006.100
OT291sv	7493600.425	4873957.186
OT292sv	7493578.631	4873922.433
OT321sv	7493529.011	4873870.907
OT398sv	7493470.877	4874032.238

КООРДИНАТЕ ДЕТАЉНИХ ТАЧАКА		
ОЗНАКА ТАЧКЕ	Y	X
35	7493299.196	4874175.891
36	7493295.368	4874168.419
37	7493288.727	4874155.937
82	7493396.309	4873947.652
83	7493328.454	4874035.802
84	7493266.423	4874027.005
85	7493307.920	4874032.640
86	7493313.380	4874056.945
87	7493398.317	4873943.425

ПЛАН ДЕТАЉНЕ РЕГУЛАЦИЈЕ "ДЕЛА ГРАДСКОГ ЦЕНТРА У КРАГУЈЕВЦУ"

5. ПЛАН РЕГУЛАЦИЈЕ, НИВЕЛАЦИЈЕ И ГРАЂЕВИНСКИХ ЛИНИЈА P=1:1000

- ЛЕГЕНДА:
- граница обухвата плана
 - регулациона линија (РЛ)
 - - - обележена регулациона осовина (ОРО)
 - ивица коловоза
 - - - грађевинска линија (ГЛ)
 - регулациона линија између различитих намена
 - КМТ катастарска међна тачка
 - КМ катастарска међа
 - ПГЛ постојећа грађевинска линија
 - нивелациони елементи

ЈП Дирекција за урбанизам - Крагујевац		
ИНВЕСТИТОР	ГРАД КРАГУЈЕВАЦ Трг слобода 3	datum март 2015.
ПРЕДМЕТ	ПЛАН ДЕТАЉНЕ РЕГУЛАЦИЈЕ "ДЕЛА ГРАДСКОГ ЦЕНТРА У КРАГУЈЕВЦУ"	
ГРАФИЧКИ ПРИЛОГ	5. ПЛАН РЕГУЛАЦИЈЕ, НИВЕЛАЦИЈЕ И ГРАЂЕВИНСКИХ ЛИНИЈА	размер P=1:1000
ОДГОВОРНИ УРБАНИСТА	Пројекат: Димитријевић дипл.инж.геод.	
УРБАНИСТА	Драган Поповић мастер инж.геод.	
НАМЕЉНИК ОДЕЉЕЊА	Драган Поповић мастер инж.геод.	
ДИРЕКТОР	мр Александар Рудник Милановић дипл.инж.арх.	