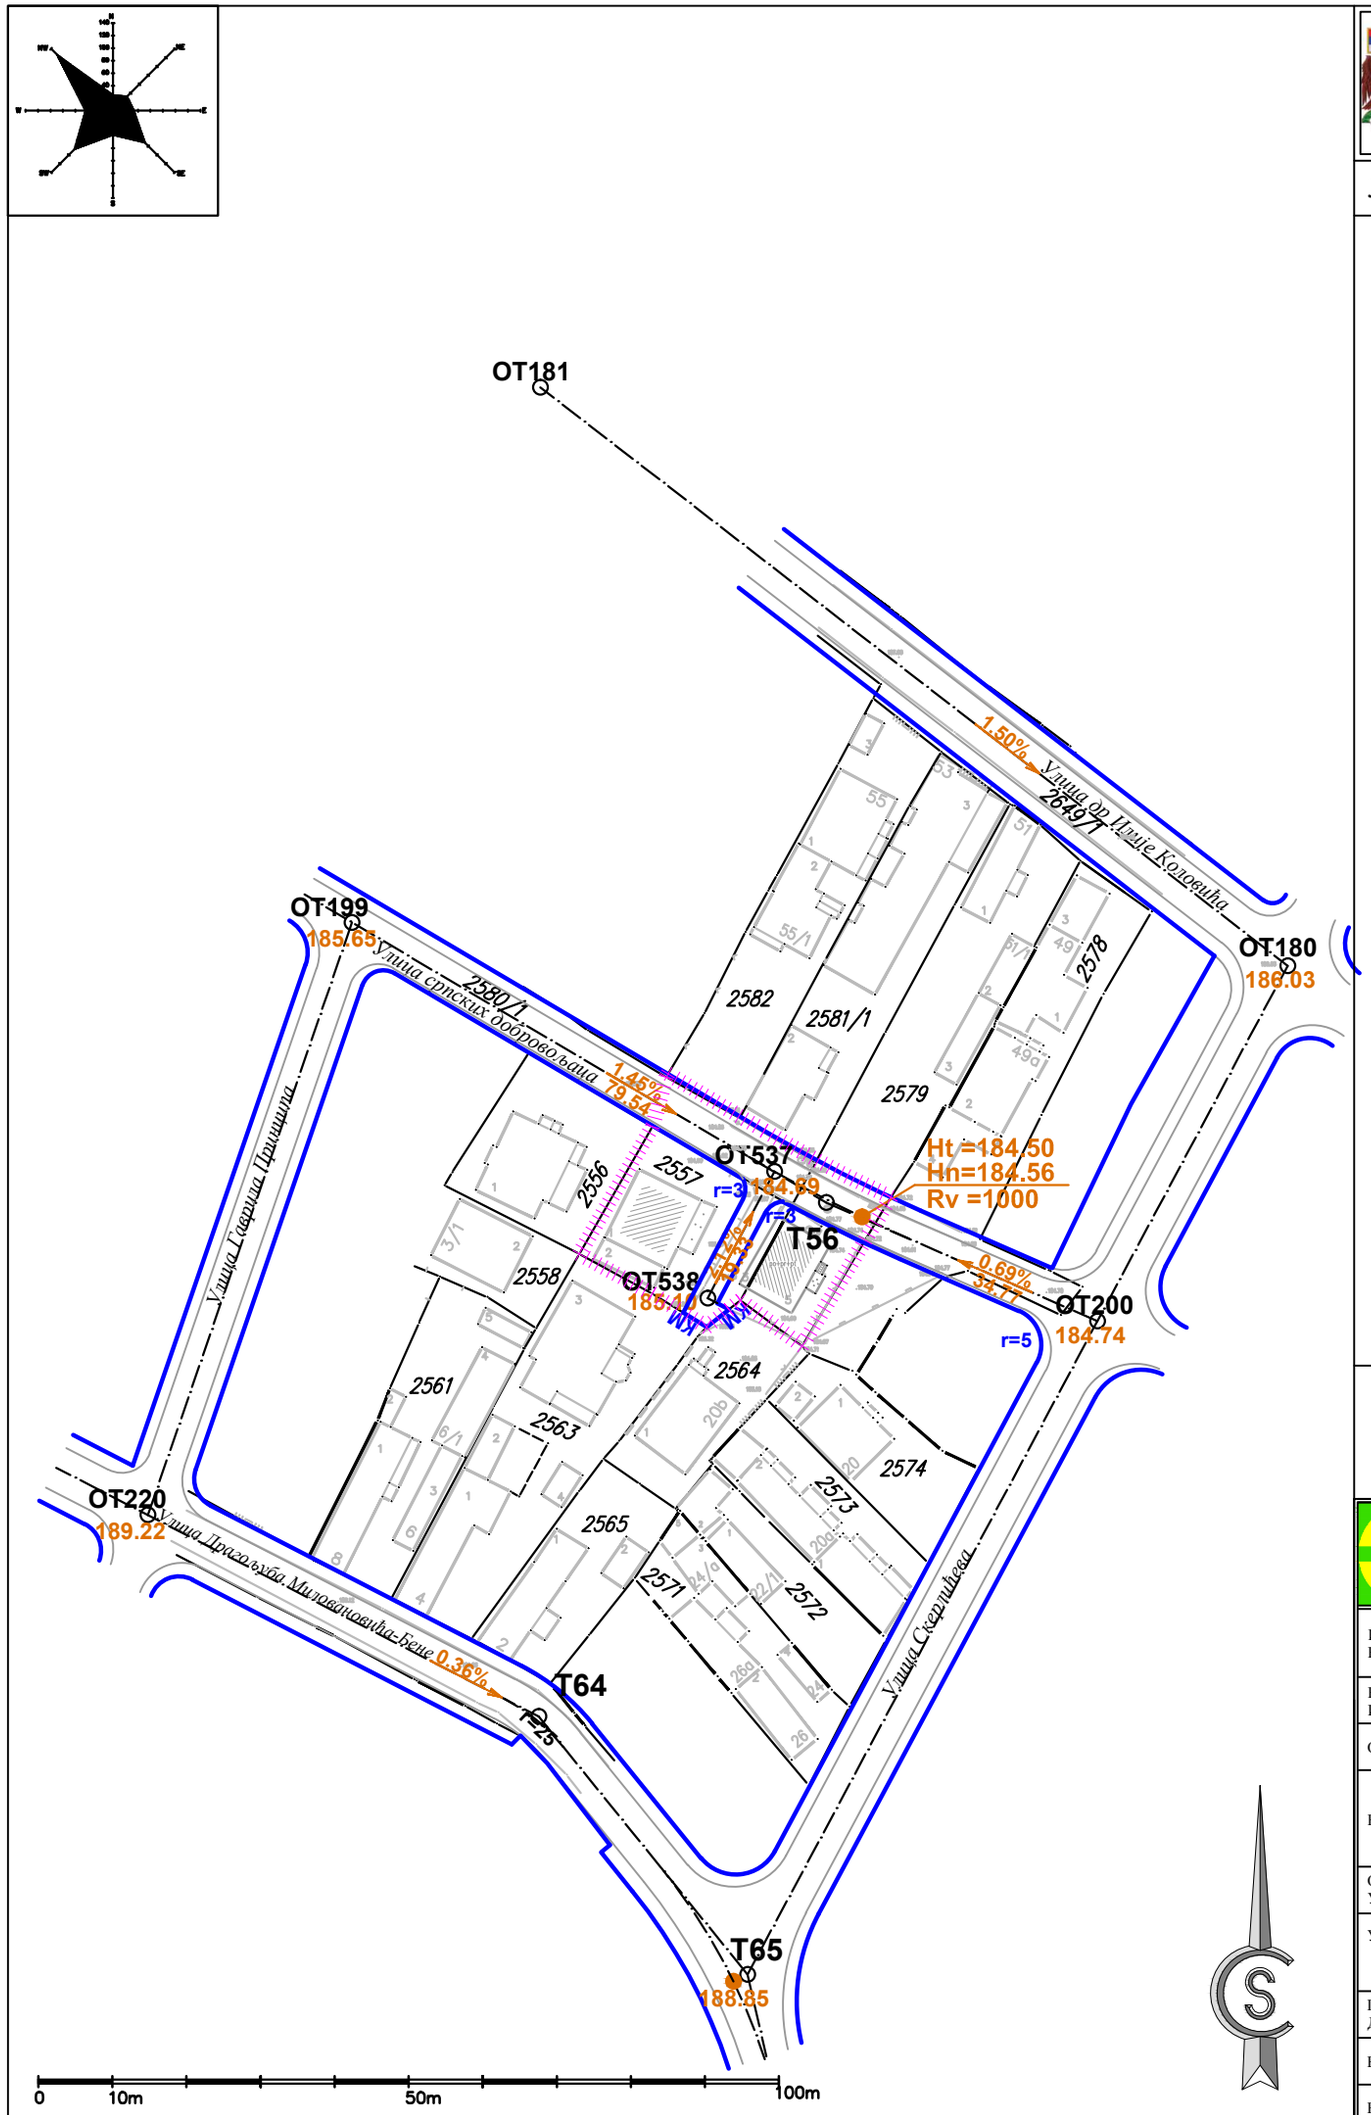

ГРАД КРАГУЈЕВАЦ

ЛЕГЕНДА:

- граница обухвата плана
- регулациона линија (РЛ)
- регулација између површи различитих намена
- обележена регулациона осовина (ОРО)
- ивица коловоза
- **Ht** — кота темена вертикалног заобљења
- **Rv** — полупречник вертикалног заобљења
- **Hn** — кота пројектоване нивелете
- пад пројектоване нивелете

НАПОМЕНА: Сви регулациони елементи ван обухвата плана су преузети из основног Плана - Измена и допуна ПГР-а ЦЕНТАР - СТАРА ВАРОШ У КРАГУЈЕВЦУ

ПЛАН ДЕТАЉНЕ РЕГУЛАЦИЈЕ
„ДЕЛА СТАРЕ ВАРОШИ" УЗ УЛИЦУ СРПСКИХ ДОБРОВОЉАЦА У КРАГУЈЕВЦУ
- НАЦРТ-

ЈП "УРБАНИЗАМ" - КРАГУЈЕВАЦ
Ул. Краља Петра I бр. 23 34000 Крагујевац www.urbanizam.co.rs
тел: 034/306-600 (централа) факс: 034/335-252 e-mail: office@urbanizam.co.rs
ПИБ: 101577522 Мат. бр.: 07165862

ИНВЕСТИТОР И НАРУЧИЛАЦ	**Град Крагујевац, Градска управа за просторно планирање, урбанизам, изградњу и заштиту животне средине**
НОСИЛАЦ ИЗРАДЕ	**Град Крагујевац, Градска управа за просторно планирање, урбанизам, изградњу и заштиту животне средине**
ОБРАЂИВАЧ	**Јавно предузеће "УРБАНИЗАМ" - Крагујевац**
НАЗИВ КАРТЕ	**План нивелације**
ОДГОВОРНИ УРБАНИСТА	НАТАША МАТОВИЋ, дипл.инж.арх.
УРБАНИСТА	ДРАГАН ПЛАНИЋ, маст.геод. ПРЕДРАГ ДИМИТРИЈЕВИЋ, дипл.инж.геод.
ПОМОЋНИК ДИРЕКТОРА	ВЕСНА ЈОВАНОВИЋ МИЛОШЕВИЋ, дипл.инж.арх.
ВД ДИРЕКТОРА	мр ДРАГАН ДУНЧИЋ, дипл.простор.план.
БРОЈ КАРТЕ	06 — БРОЈ ЛИСТА **01** — ДАТУМ **V 2017.** — РАЗМЕРА **1:1000**

Напомена: Карта је заштићена ауторским правима и власништво је предузећа - обрађивача. Копирање карте није дозвољено без сагласности аутора.