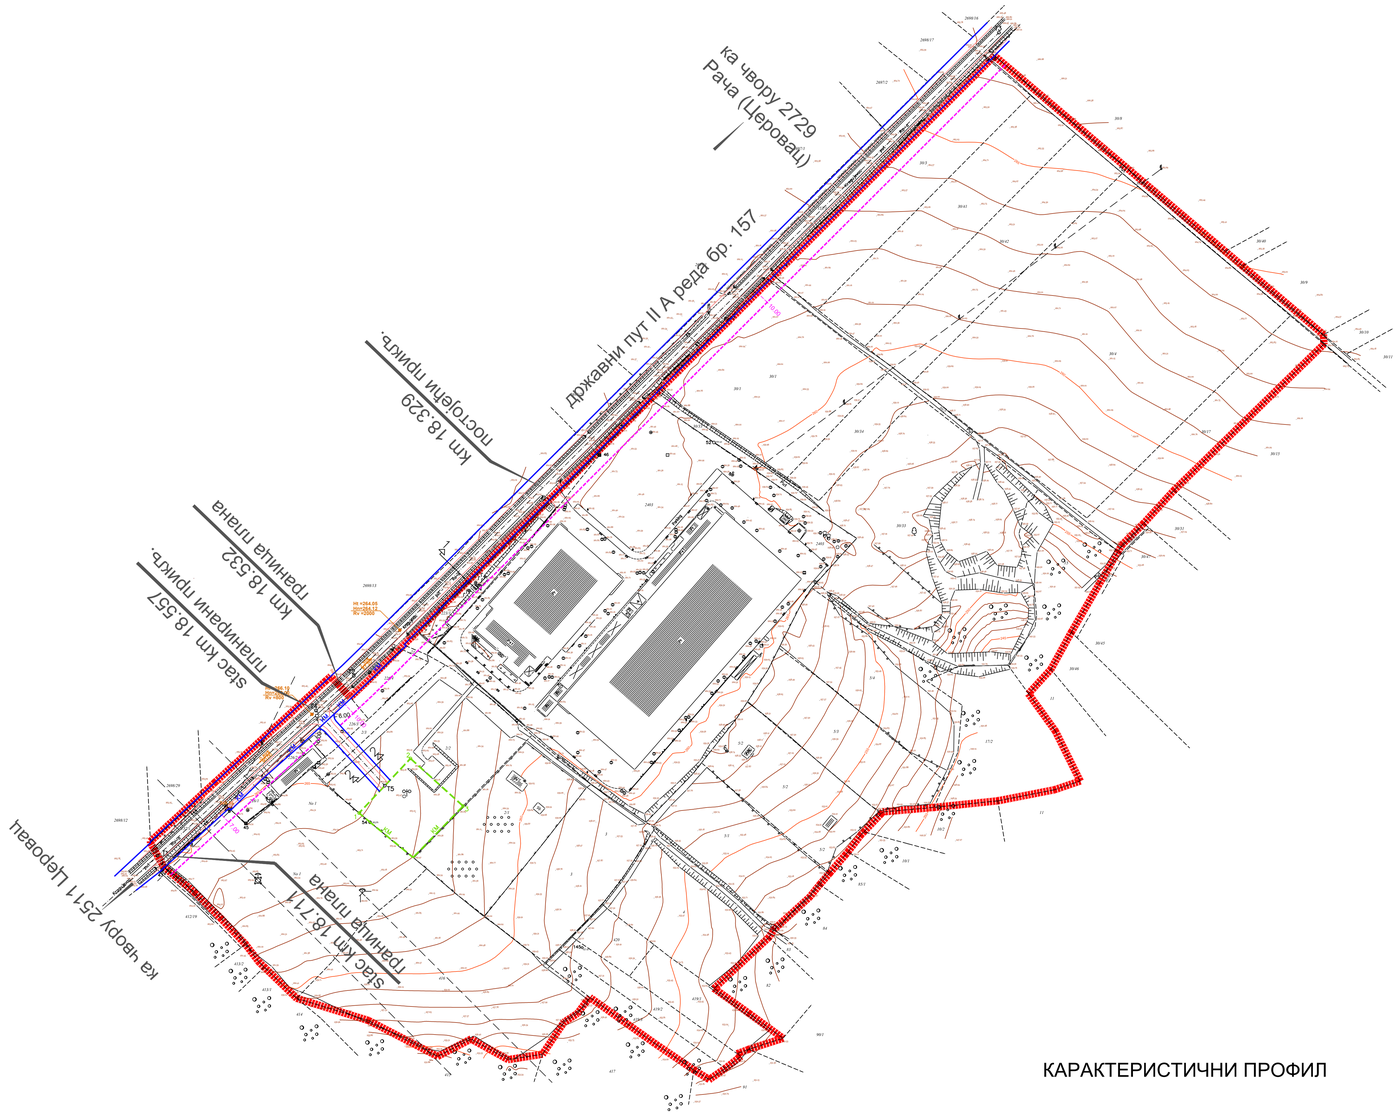


## КАРАКТЕРИСТИЧНИ ПРОФИЛ

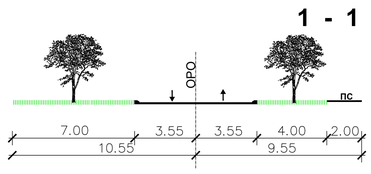


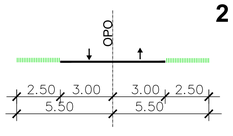


| КООРДИНАТЕ ТЕМЕНИХ И ОСОВИНСКИХ ТАЧАКА | | | |
|---|---|---|---|
| ОЗНАКА ТАЧКЕ | Y | X | P |
| **Т1** | **7490574.29** | **4883991.42** | |
| **Т2** | **7490714.72** | **4884120.07** | **800** |
| **Т3** | **7491176.34** | **4884580.52** | |
| **Т4** | **7490687.64** | **4884095.26** | |
| **Т5** | **7490736.87** | **4884041.53** | |

| КООРДИНАТЕ ЗЕМЉИШТА ОСТАЛИХ ЈАВНИХ НАМЕНА | | |
|---|---|---|
| ОЗНАКА ТАЧКЕ | Y | X |
| 1 | 7490718.42 | 4884021.97 |
| 2 | 7490755.23 | 4884061.00 |
| 3 | 7490792.88 | 4884026.95 |

ГРАД КРАГУЈЕВАЦ

ЛЕГЕНДА:

- граница обухвата
- регулациона линија (РЛ)
- дефинисана осовина (ОРО)
- ивица коловоза-пешачке стазе (ПС)
- граница јавне намене
- нивелациони елементи
- грађевинска линија

# ПЛАН ДЕТАЉНЕ РЕГУЛАЦИЈЕ СПОРТСКОГ ЦЕНТРА "ХИПОДРОМ" У КРАГУЈЕВЦУ

- НАЦРТ -

ЈП "УРБАНИЗАМ" - КРАГУЈЕВАЦ
Ул. Краља Петра I бр. 23 34000 Крагујевац www.urbanizam.co.rs
тел: 034/306-600 (централа) факс: 034/335-252 e-mail: office@urbanizam.co.rs
ПИБ: 101577522 Мат. бр.: 07165862

| | |
|---|---|
| ИНВЕСТИТОР И НАРУЧИЛАЦ | **Град Крагујевац, Градска управа за просторно планирање, урбанизам, изградњу и заштиту животне средине** |
| НОСИЛАЦ ИЗРАДЕ | **Град Крагујевац, Градска управа за просторно планирање, урбанизам, изградњу и заштиту животне средине** |
| ОБРАЂИВАЧ | **Јавно предузеће "УРБАНИЗАМ" - Крагујевац** |
| НАЗИВ КАРТЕ | **План регулације, нивелације, јавног земљишта и грађевинских линија Плана детаљне регулације "РАДНА ЗОНА СОБОВИЦА 1"** |
| ОДГОВОРНИ УРБАНИСТА | ВЕСНА ЈОВАНОВИЋ МИЛОШЕВИЋ, дипл.инж.арх. |
| УРБАНИСТА | ПРЕДРАГ ДИМИТРИЈЕВИЋ, дипл.инж.геод. |
| ПОМОЋНИК ДИРЕКТОРА | ВЕСНА ЈОВАНОВИЋ МИЛОШЕВИЋ, дипл.инж.арх. |
| ВД ДИРЕКТОРА | мр ДРАГАН ДУЊИЋ, дипл.простор.план. |
| БРОЈ КАРТЕ | 06 |

МП

БРОЈ ЛИСТА **01** ДАТУМ **VIII 2017.** РАЗМЕРА **1:2500**

Напомена: Карта је заштићена ауторским правима и власништво је предузећа - обрађивача. Копирање карте није дозвољено без сагласности аутора.